



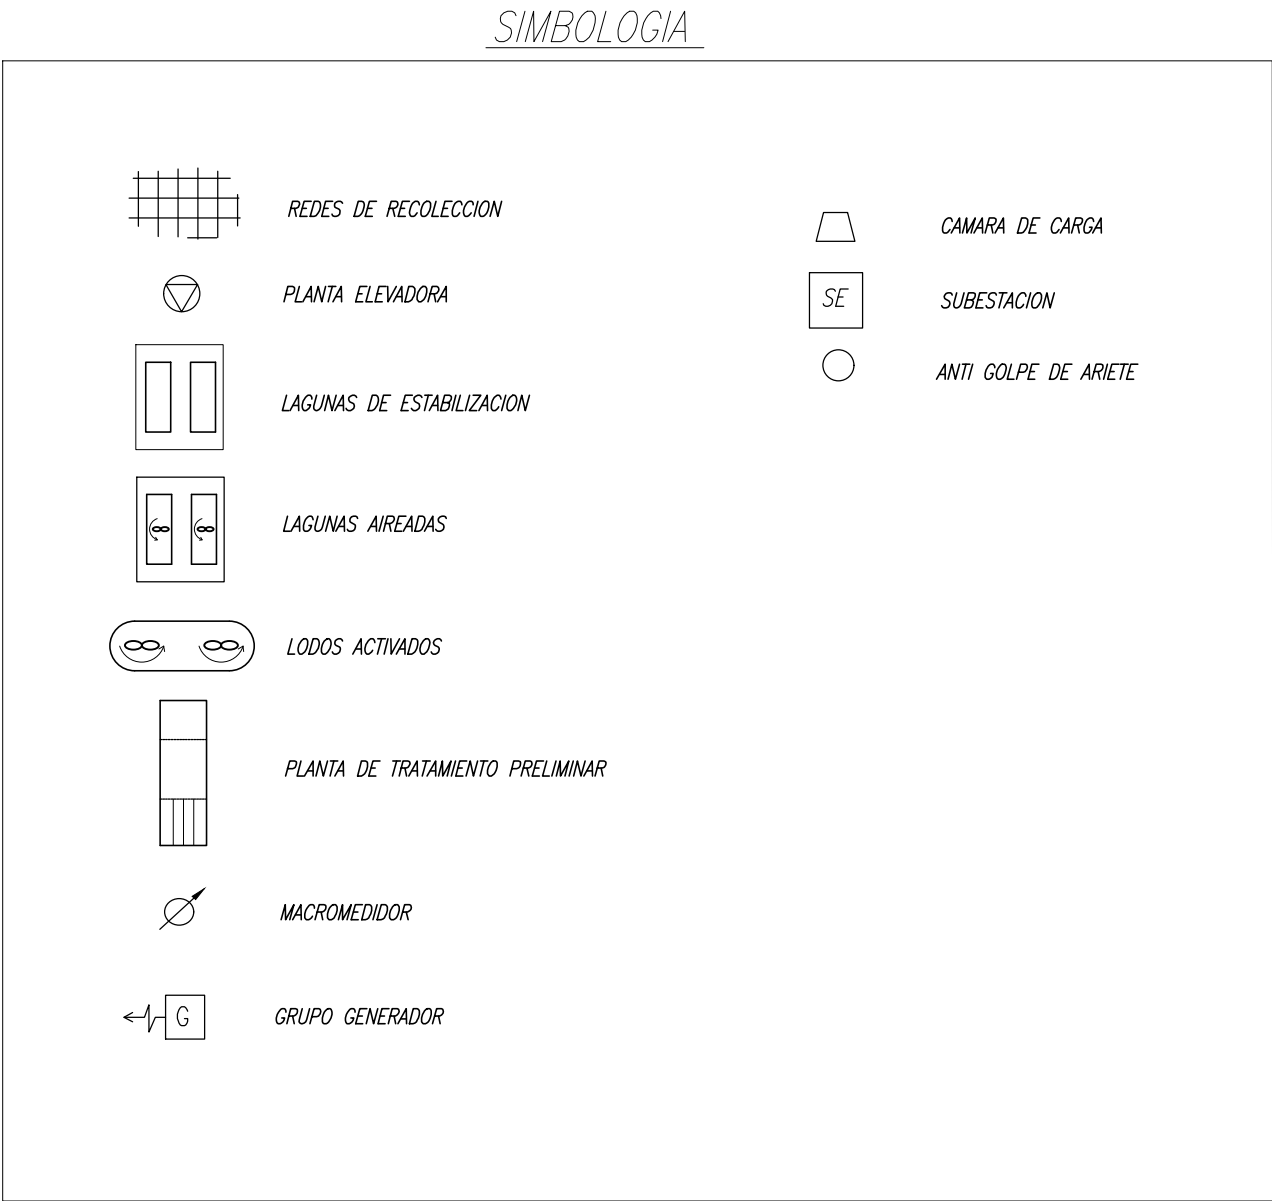

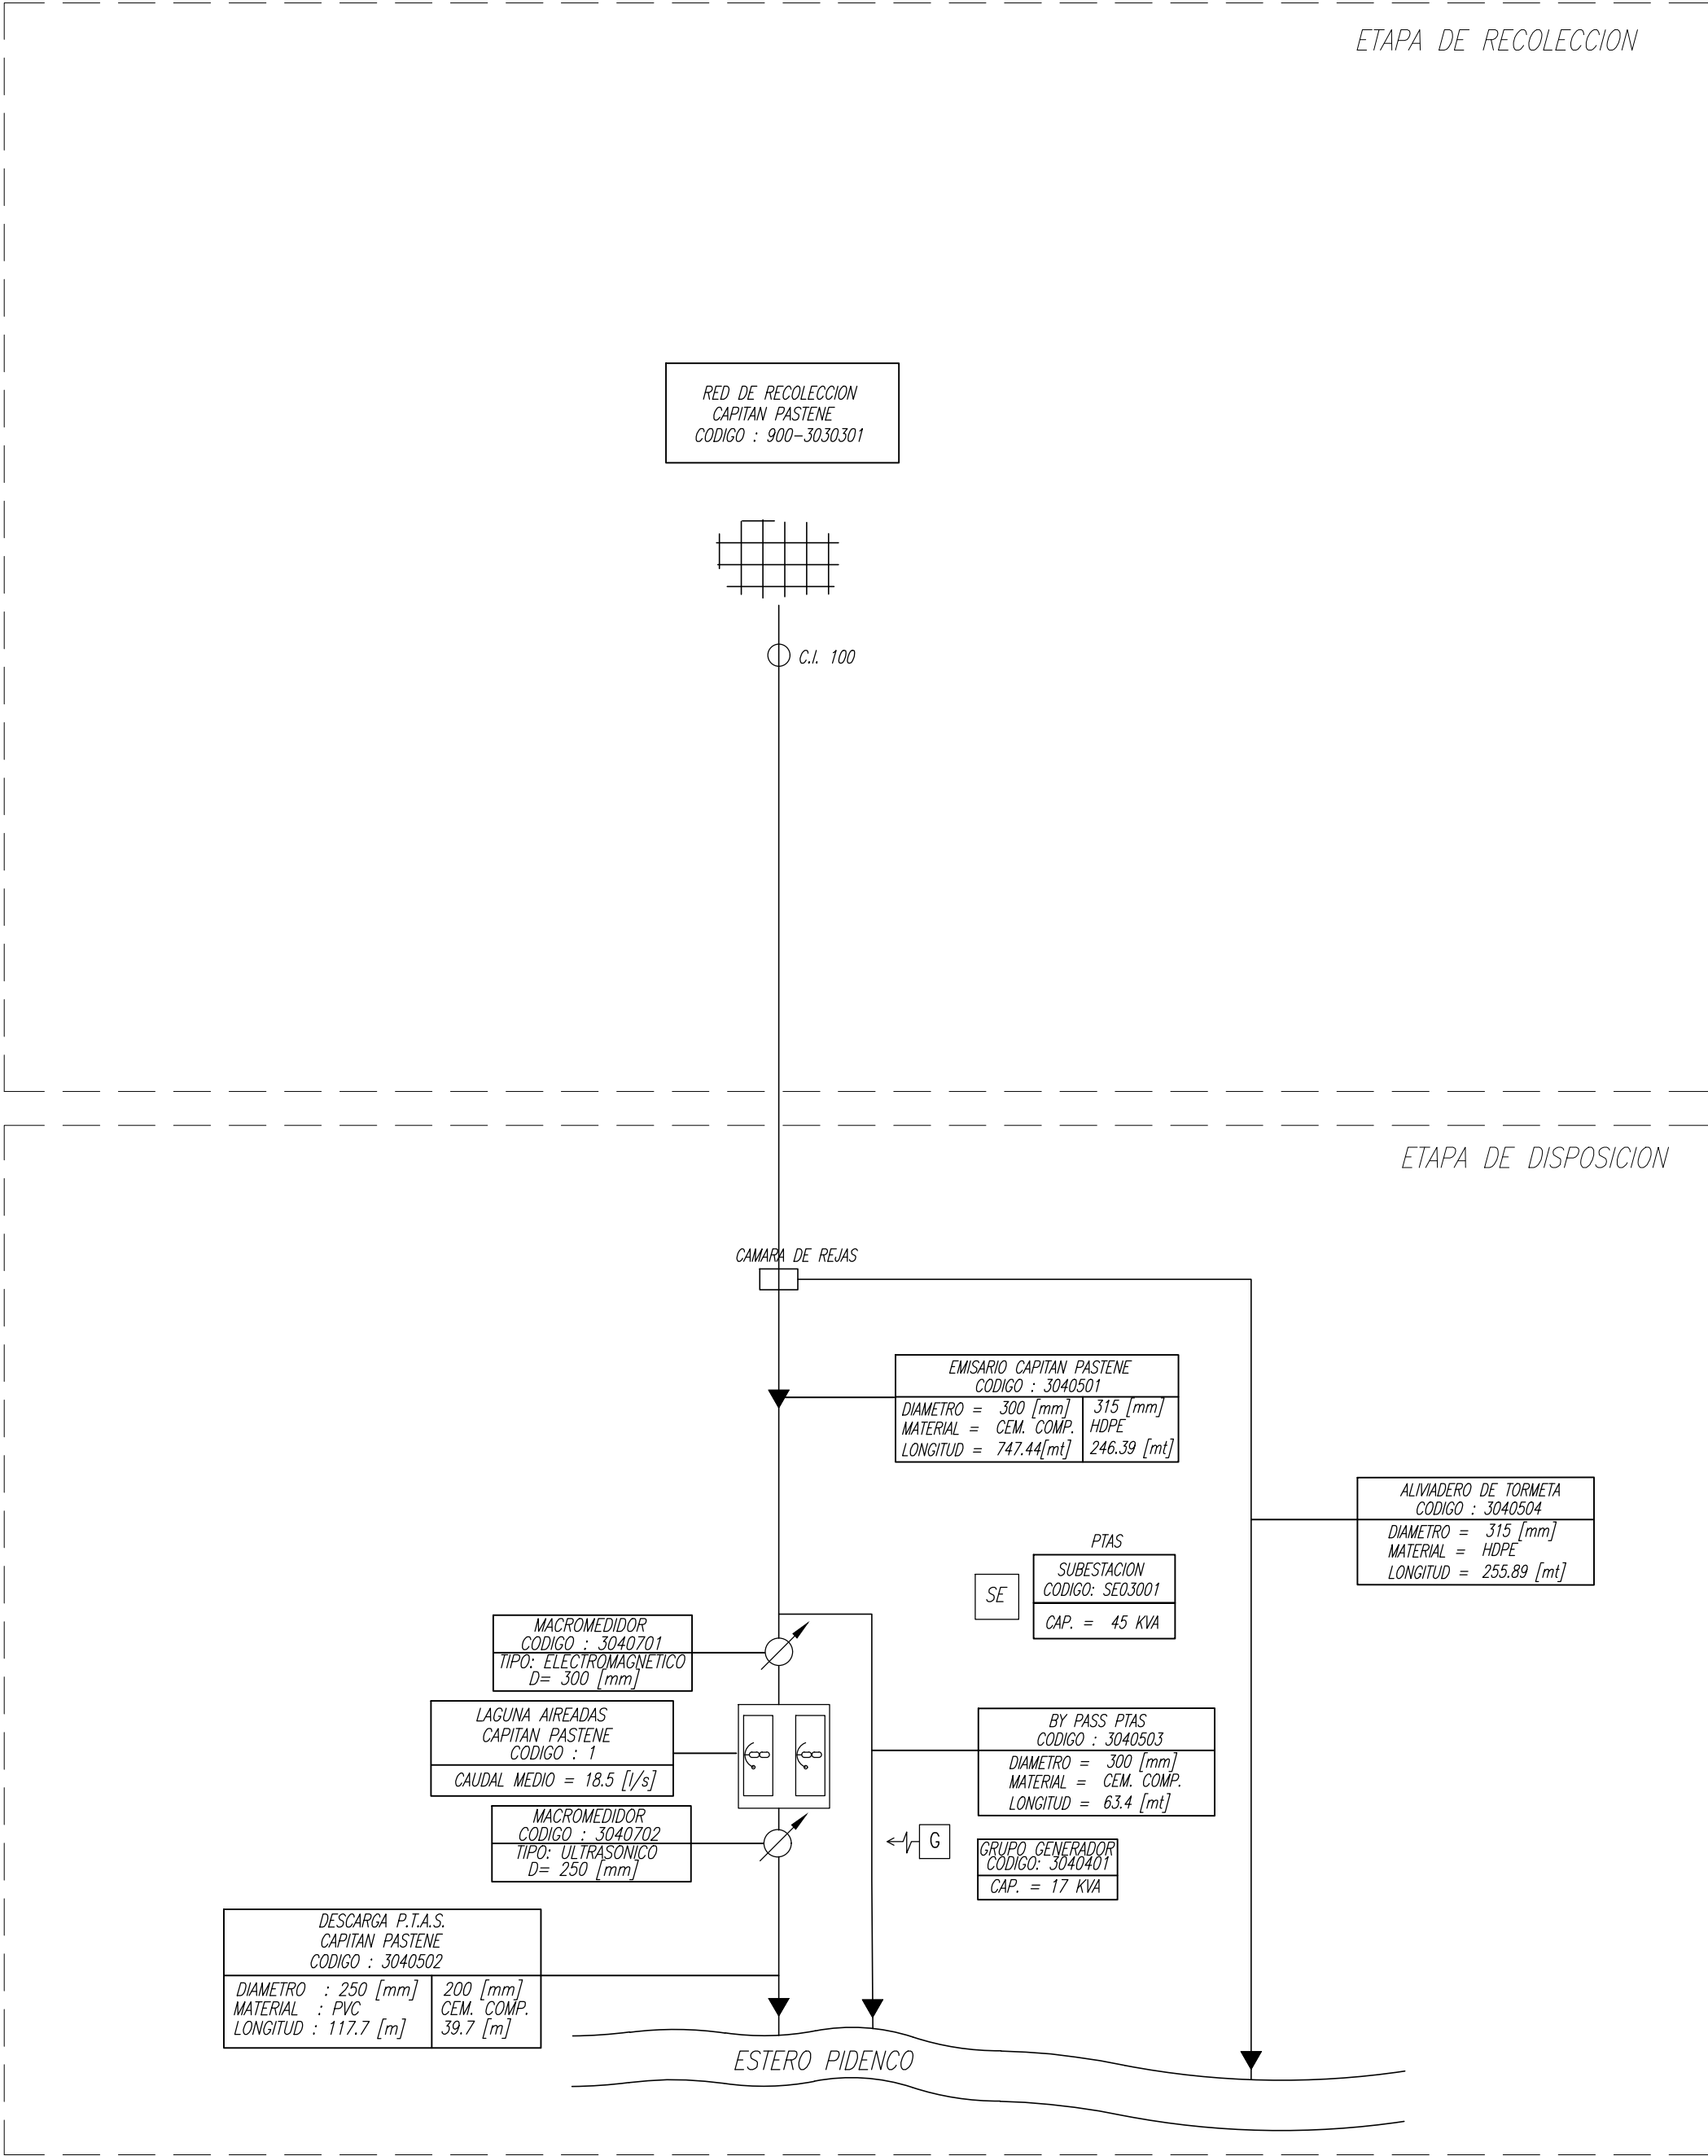


PLANES DE DESARROLLO 2020-2034


SISTEMA DE AGUAS SERVIDAS
ESQUEMA DE INFRAESTRUCTURA
DE OBRAS EXISTENTES
CAPITAN PASTENE

	FECHA	PLANO Nº	REV
	JUNIO 2020	PD-CPA-AS-00	0


ETAPA DE PRODUCCION

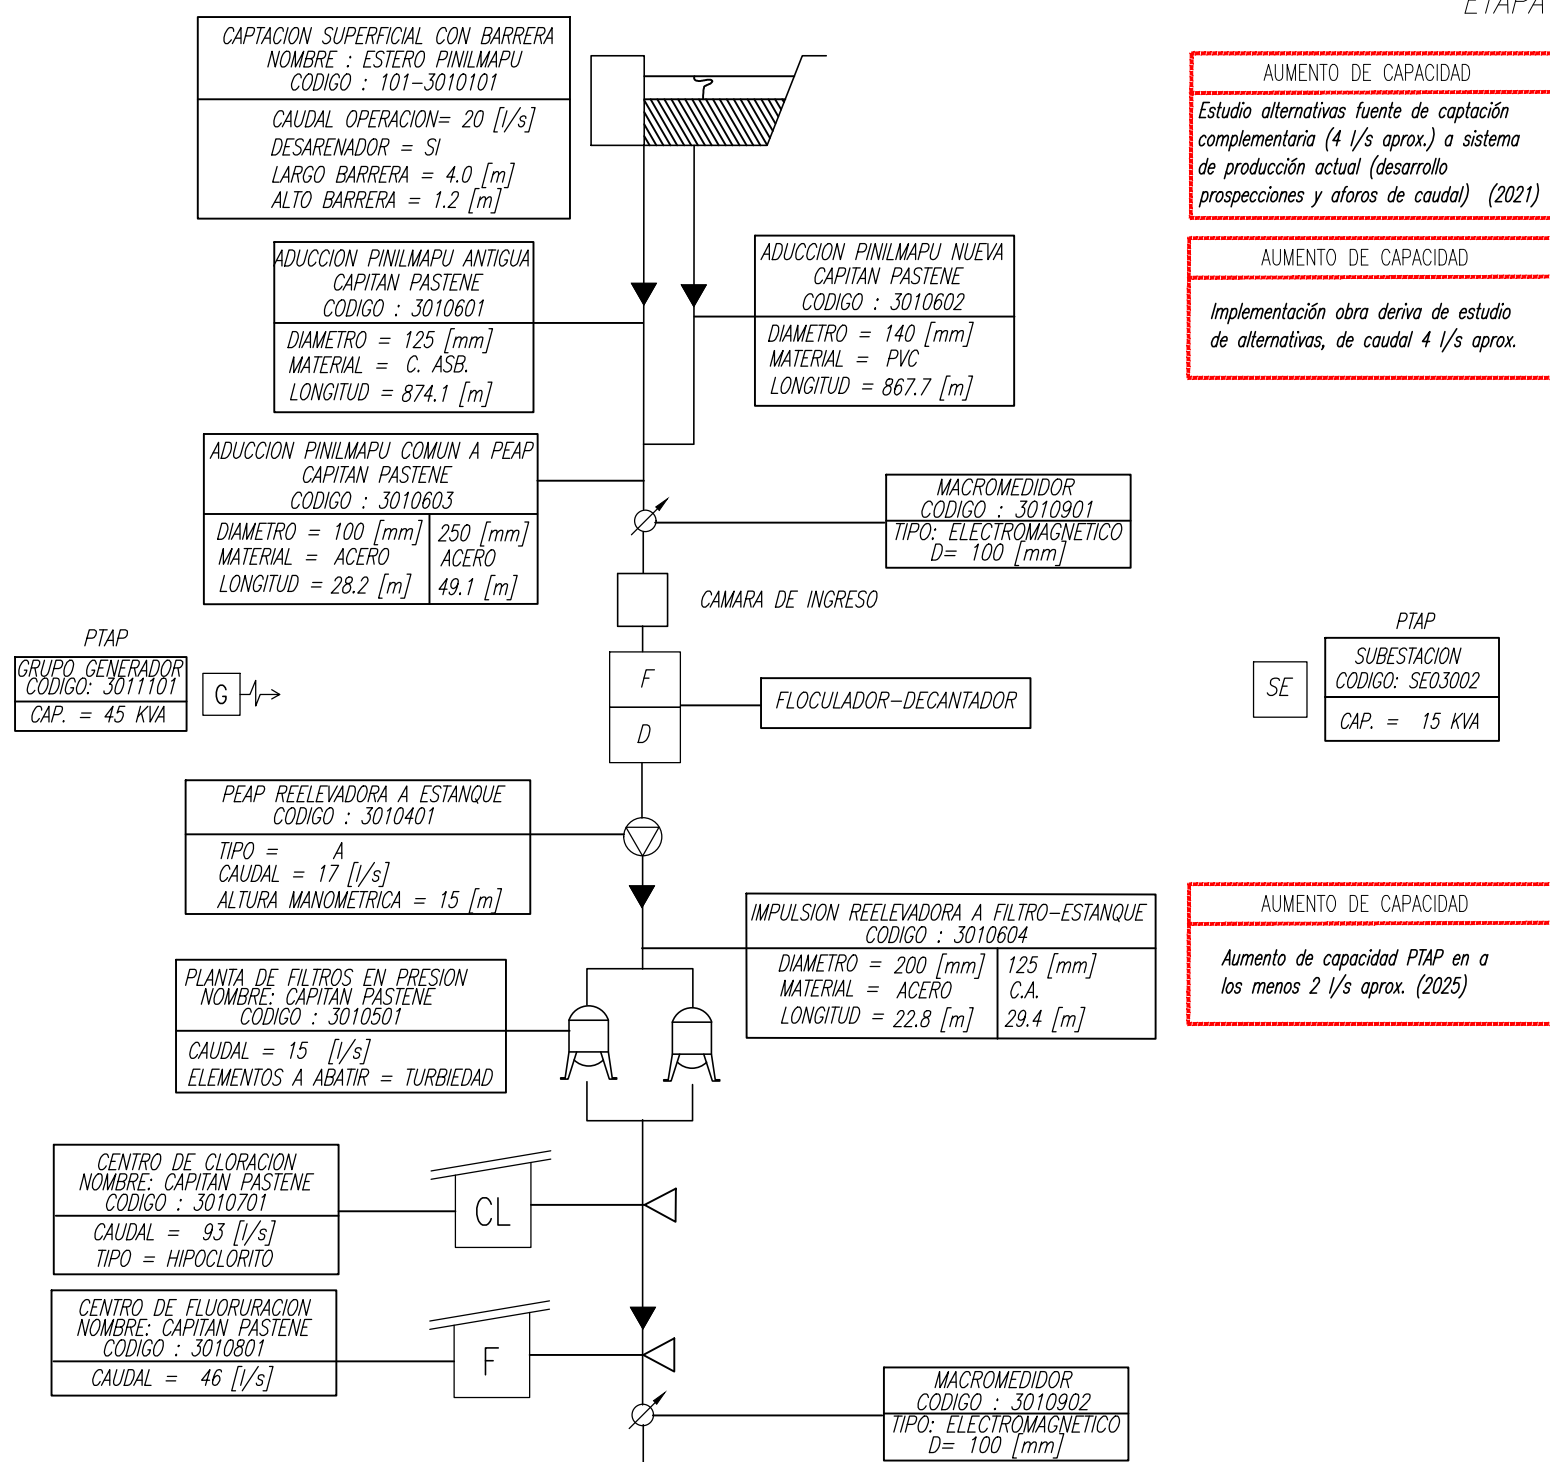

SIMBOLOGIA

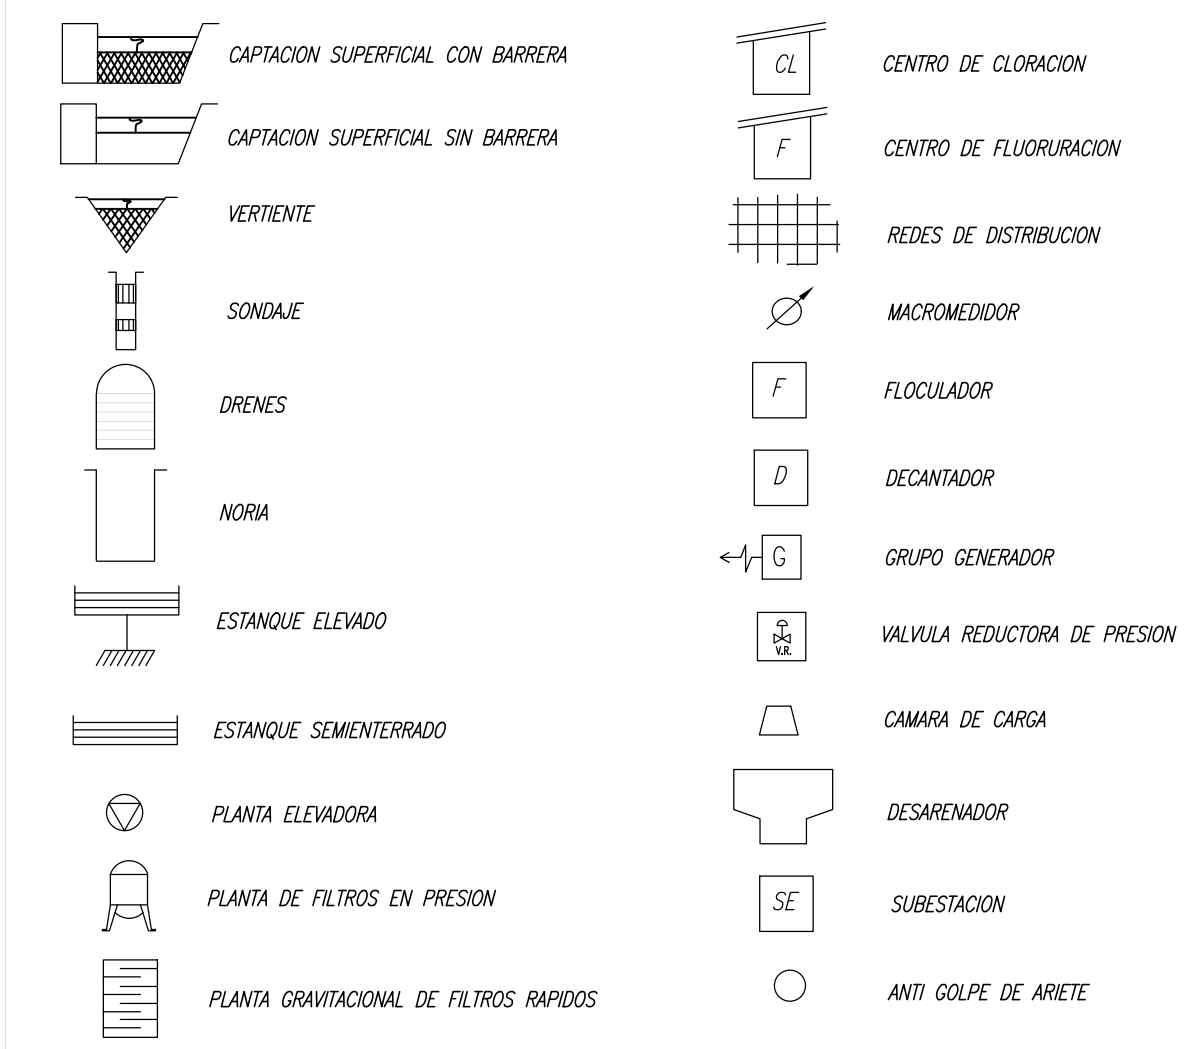

ETAPA DE DISTRIBUCION

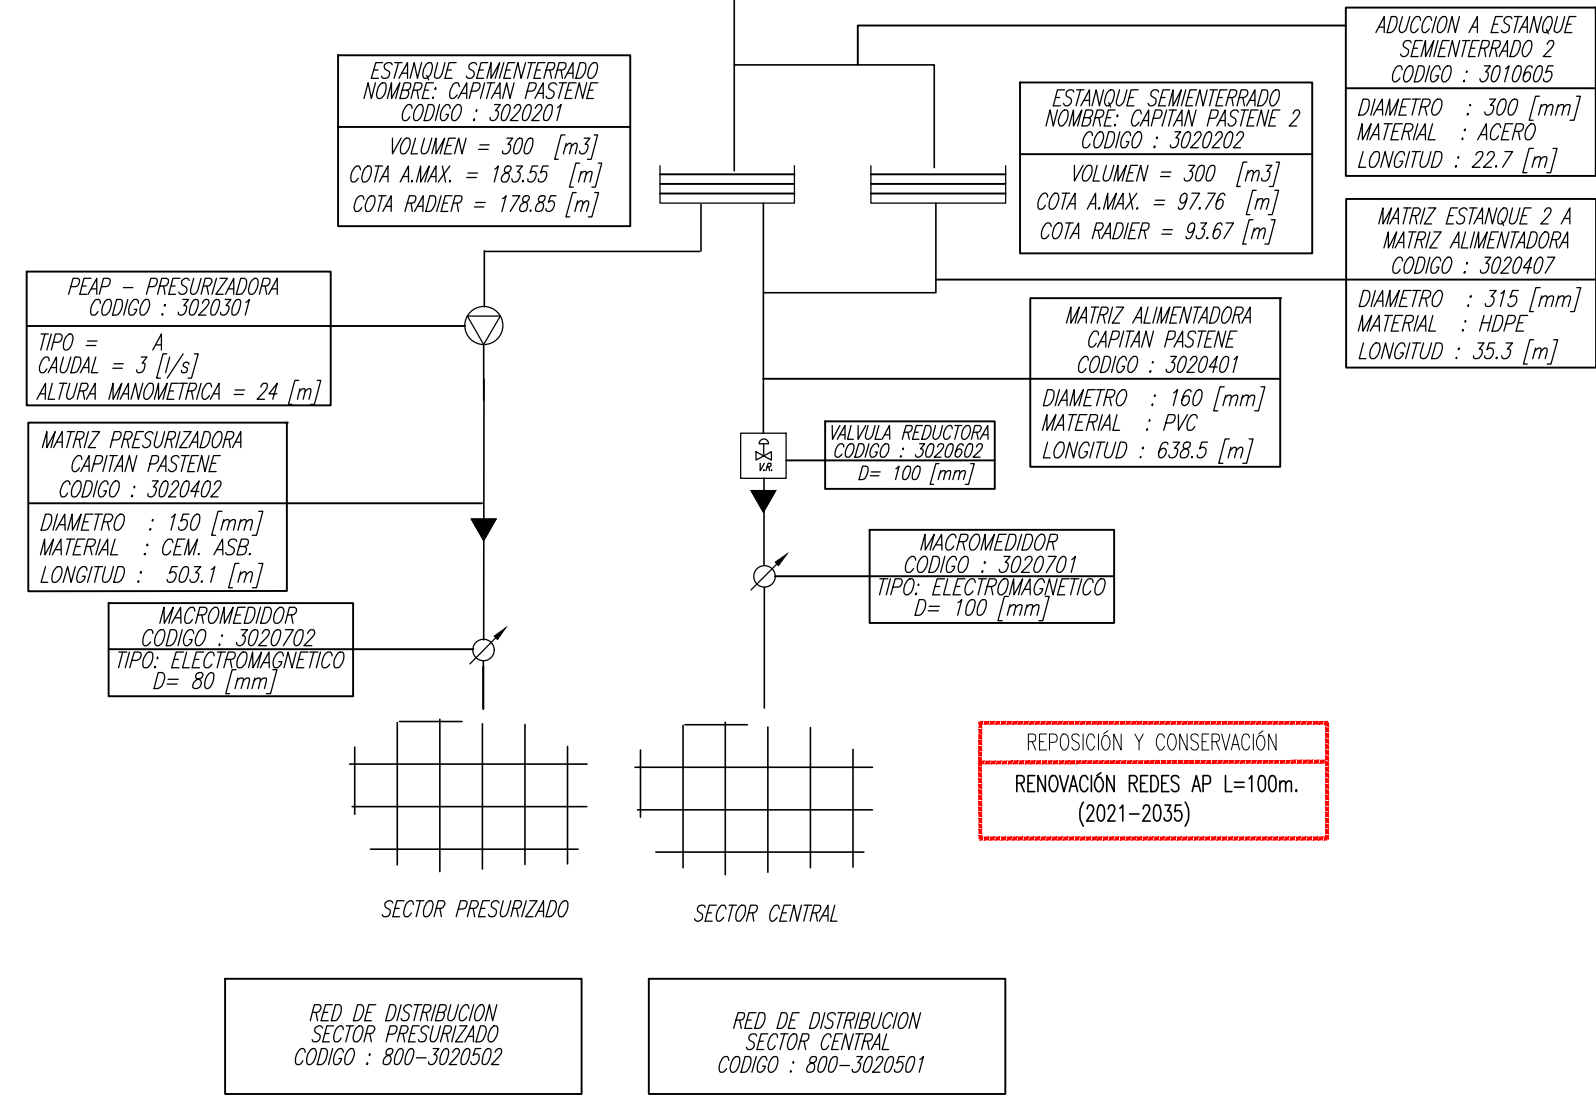


3020405 - DESAGUE ESTANQUE 1000 m3.: PVC D=160 mm L=18.7 mt.
3020406 - DESAGUE ESTANQUE 2: PVC D=160 mm L=26.9 mt.




PLANES DE DESARROLLO 2020-2034

SISTEMA DE AGUA POTABLE
ESQUEMA DE INFRAESTRUCTURA
DE OBRAS FUTURAS
CAPITAN PASTENE

FECHA	PLANO Nº	REV
JUNIO 2020	PD-CPA-AP-00	0

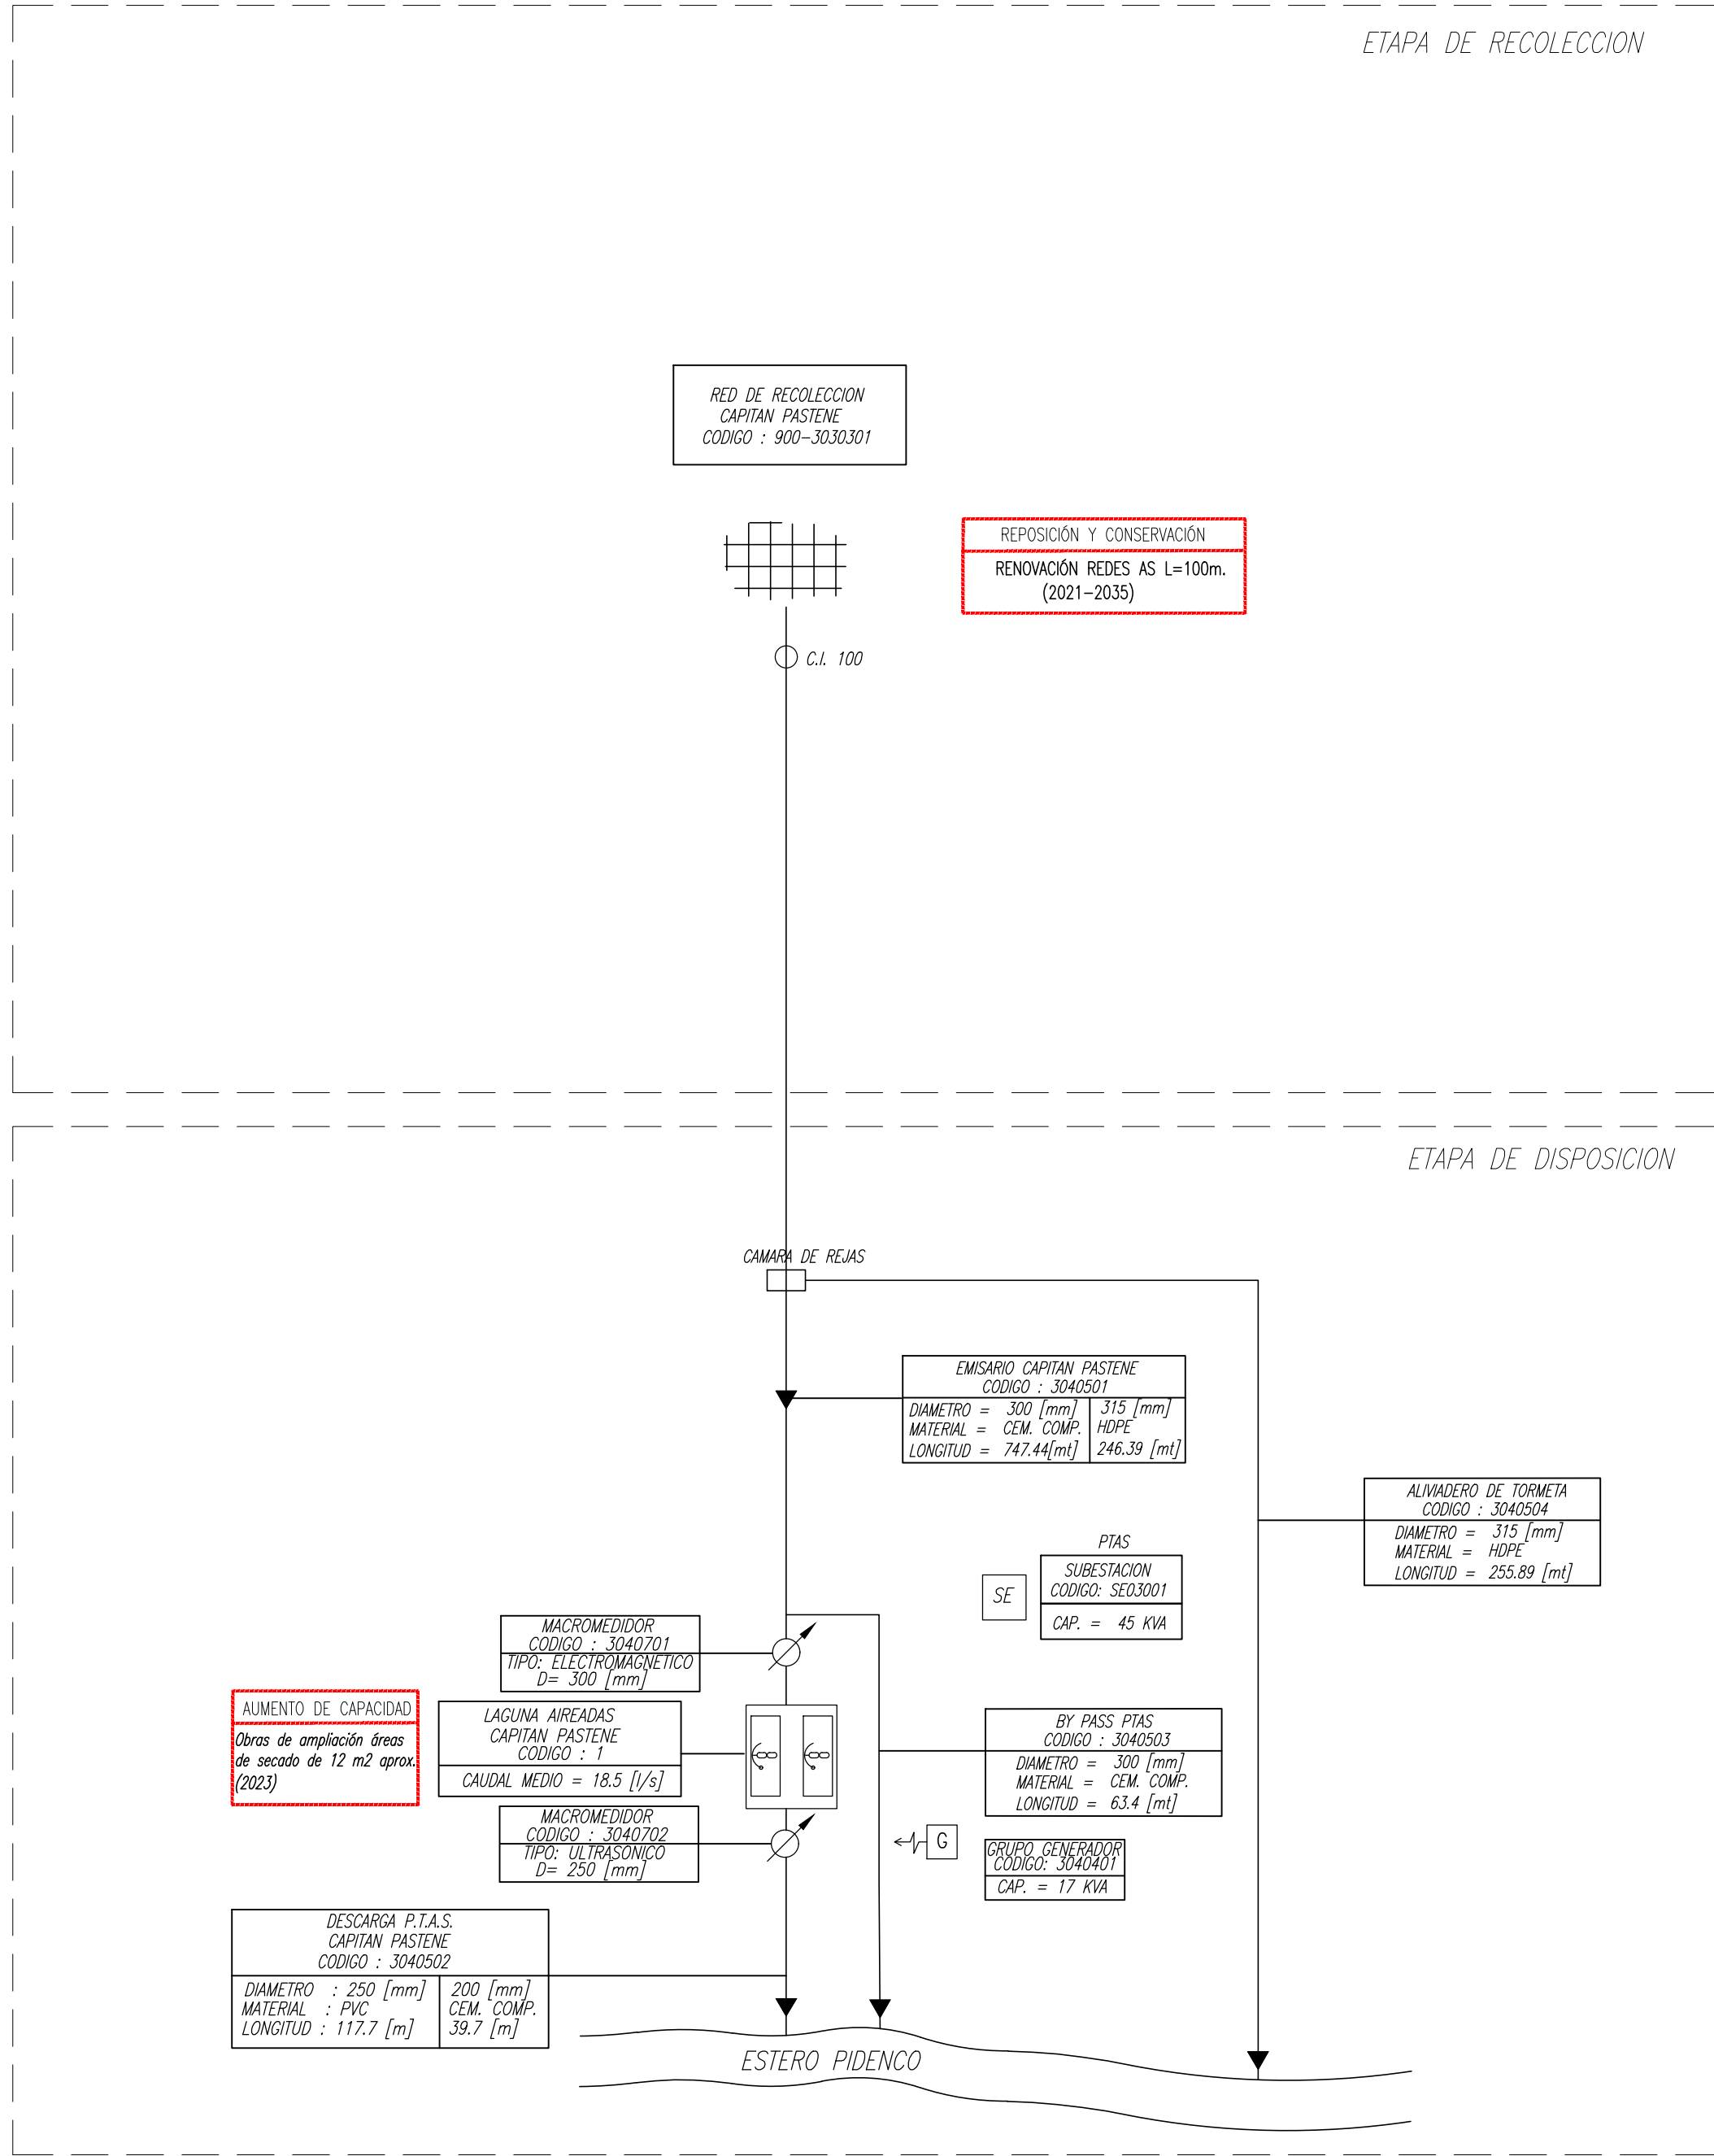


SIMBOLOGIA

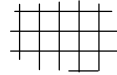


REDES DE RECOLECCION



PLANTA ELEVADORA

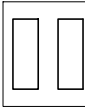

LAGUNAS DE ESTABILIZACION

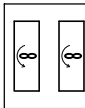

LAGUNAS AIREADAS



LODOS ACTIVADOS



PLANTA DE TRATAMIENTO PRELIMINAR



MACROMEDIDOR



GRUPO GENERADOR



CAMARA DE CARGA



SUBESTACION



ANTI GOLPE DE ARIETE



PLANES DE DESARROLLO 2020-2034

SISTEMA DE AGUAS SERVIDAS
ESQUEMA DE INFRAESTRUCTURA
DE OBRAS FUTURAS
CAPITAN PASTENE

FECHA



JUNIO 2020

PLANO Nº

PD-CPA-AS-00

REV

0

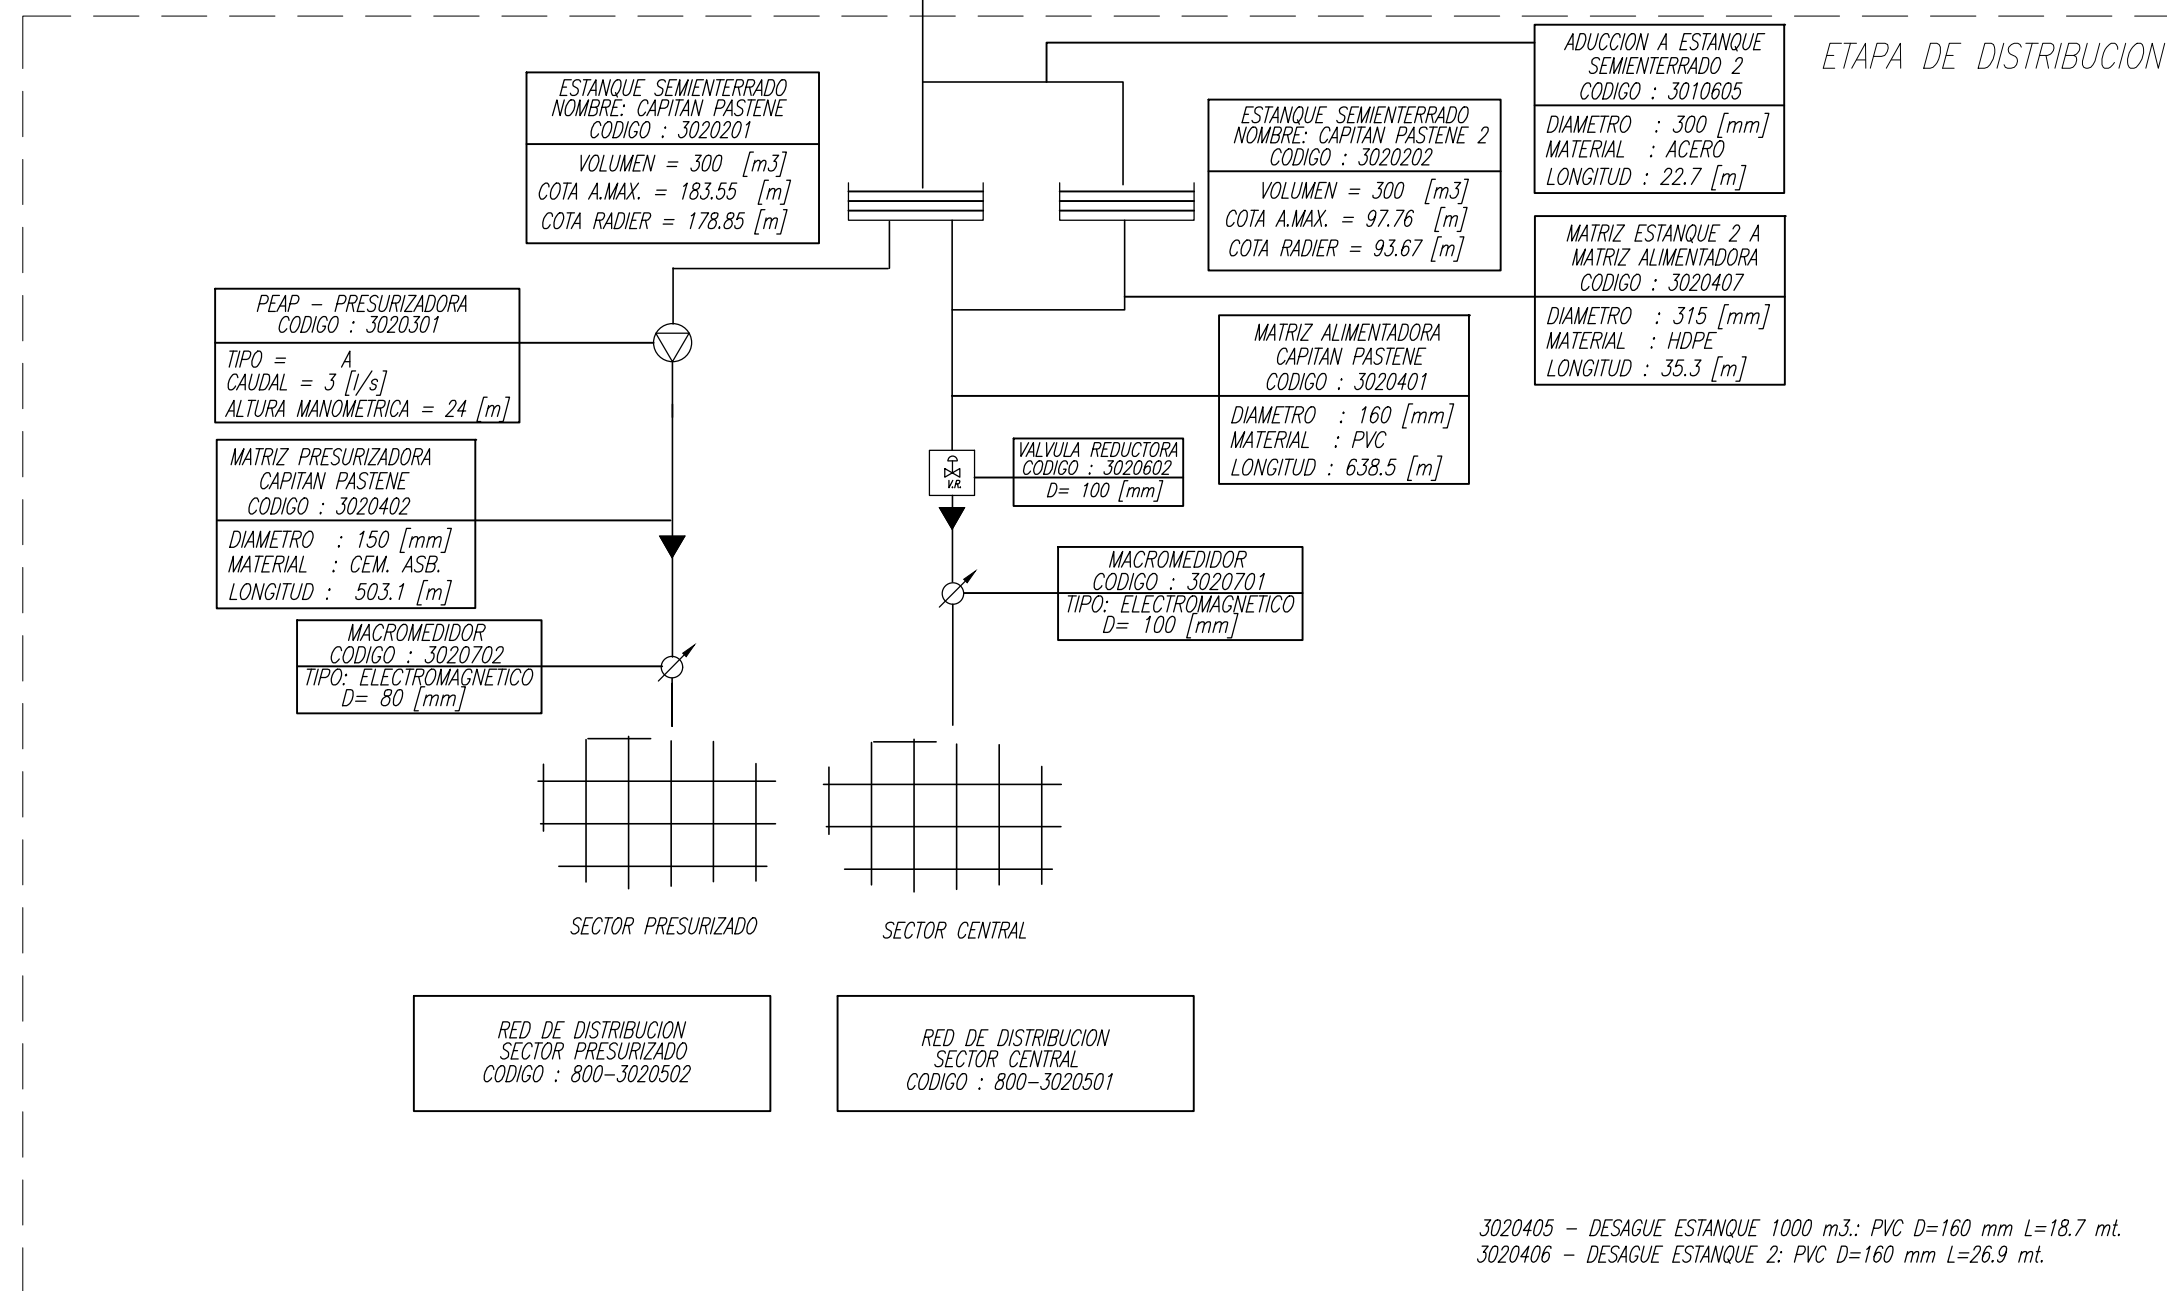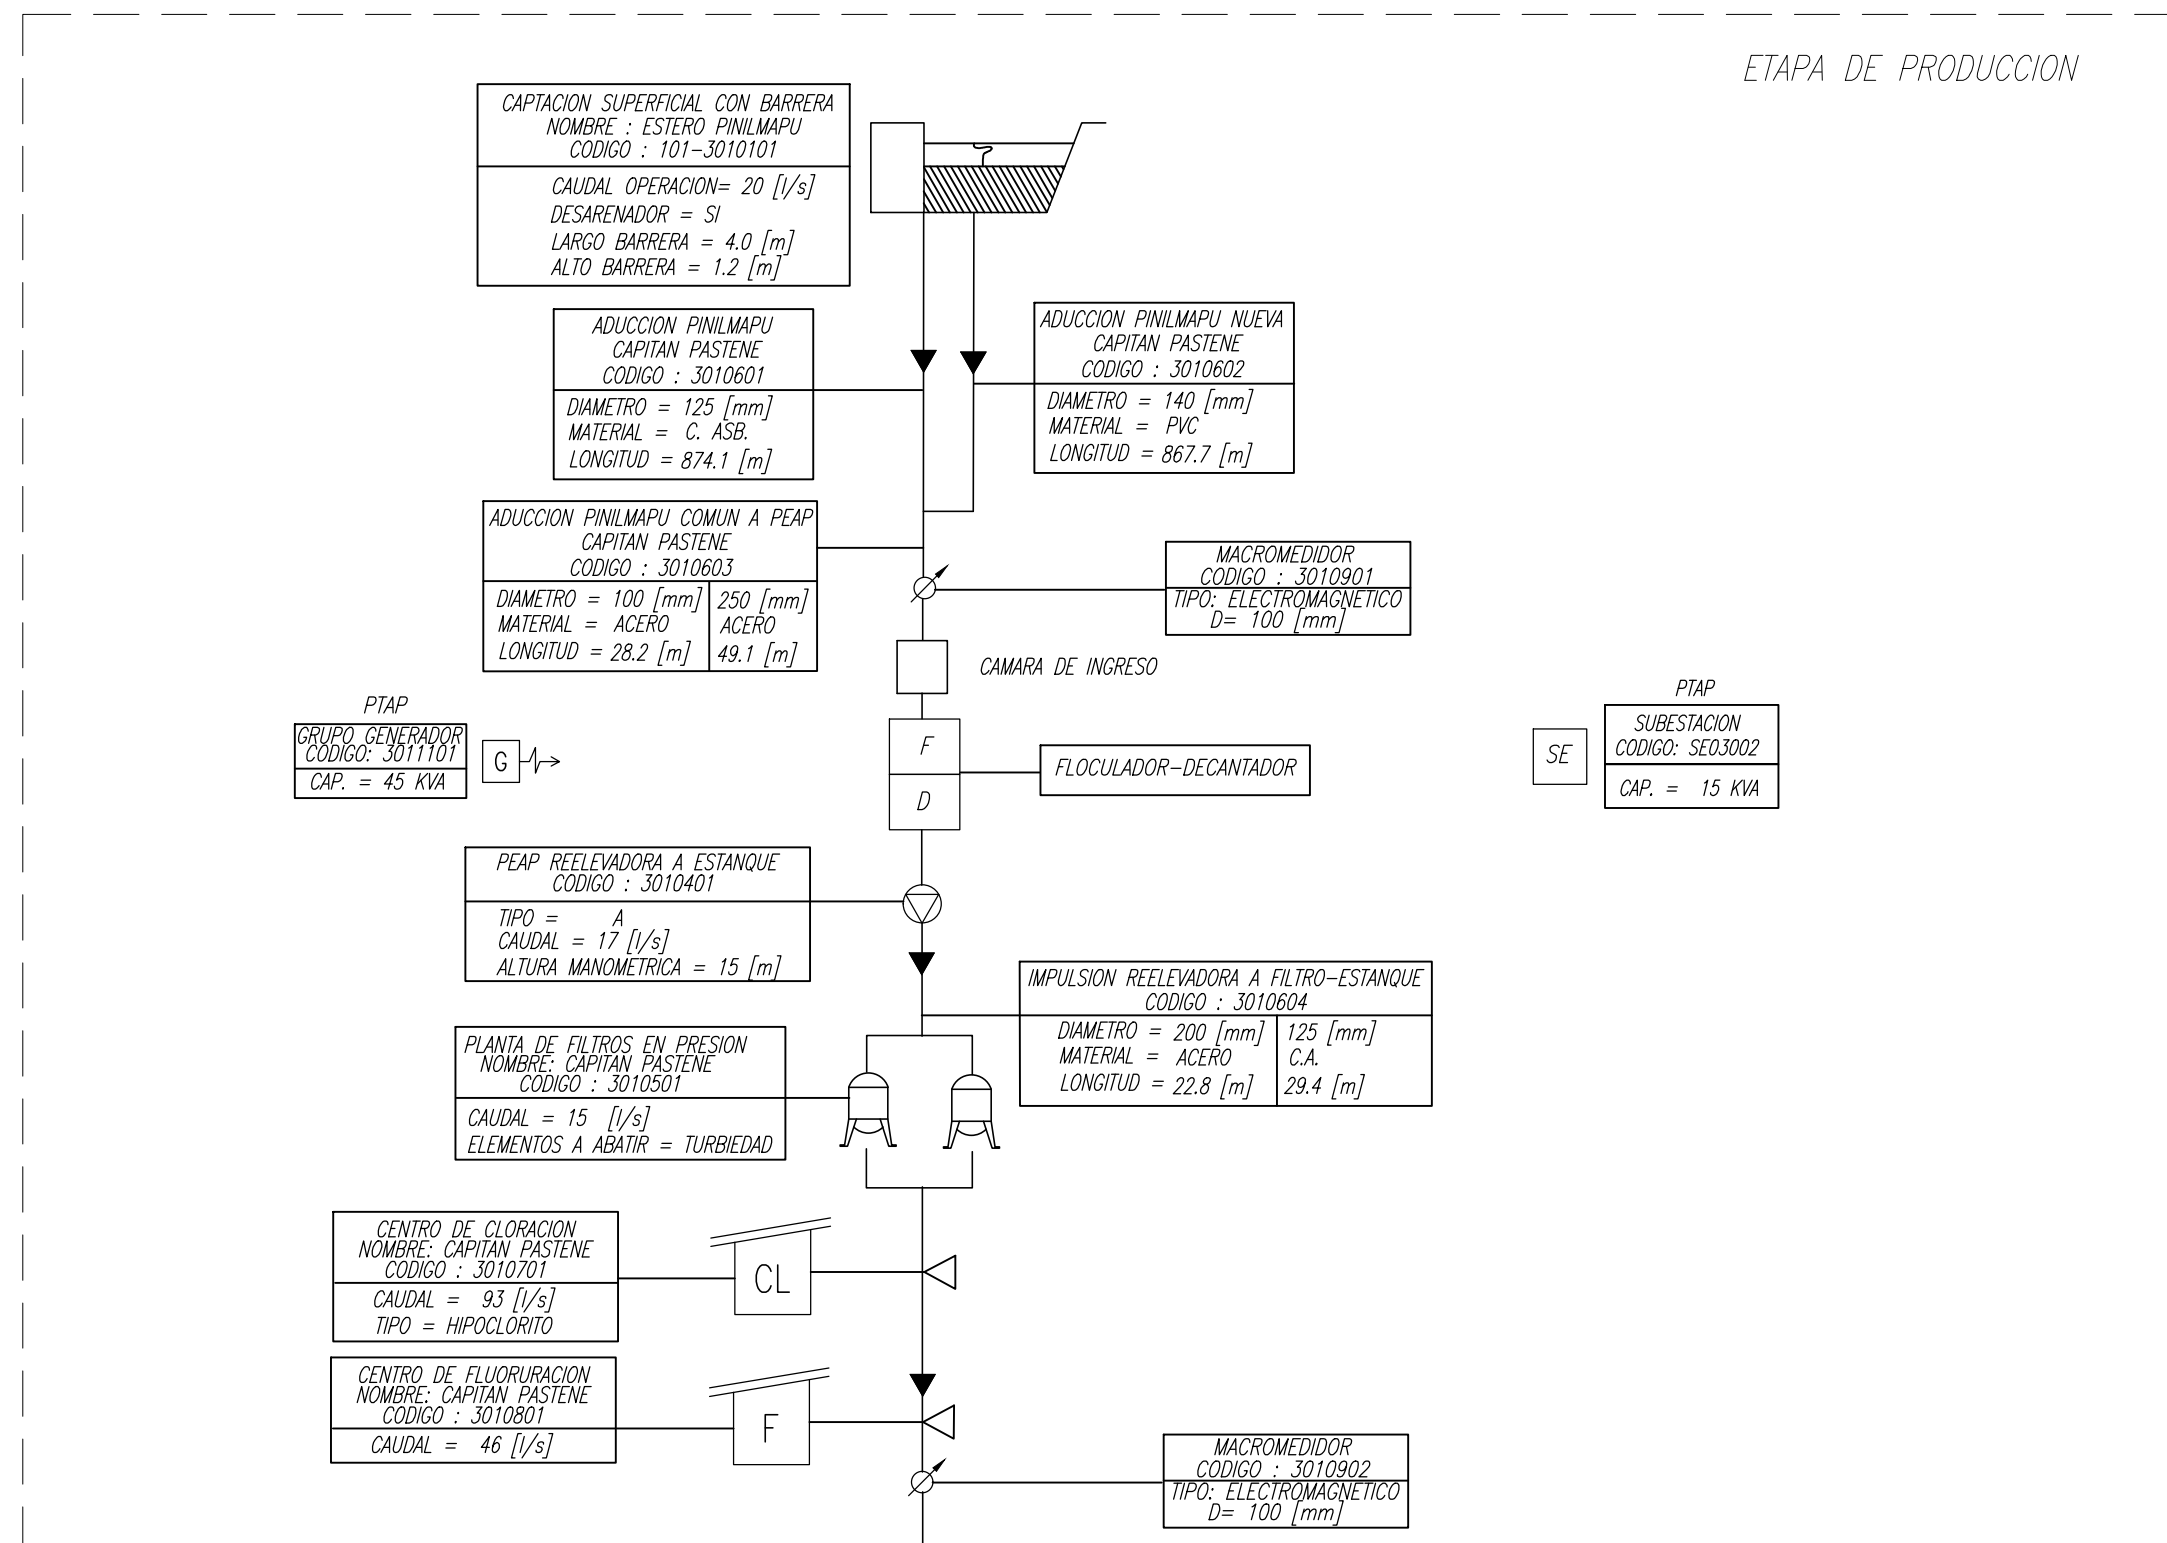

			
PLANES DE DESARROLLO 2020-2034			
SISTEMA DE AGUA POTABLE ESQUEMA DE INFRAESTRUCTURA DE OBRAS EXISTENTES CAPITAN PASTENE			
	FECHA	PLANO N°	REV
	JUNIO 2020	PD-CPA-AP-00	0