


SIMBOLOGIA

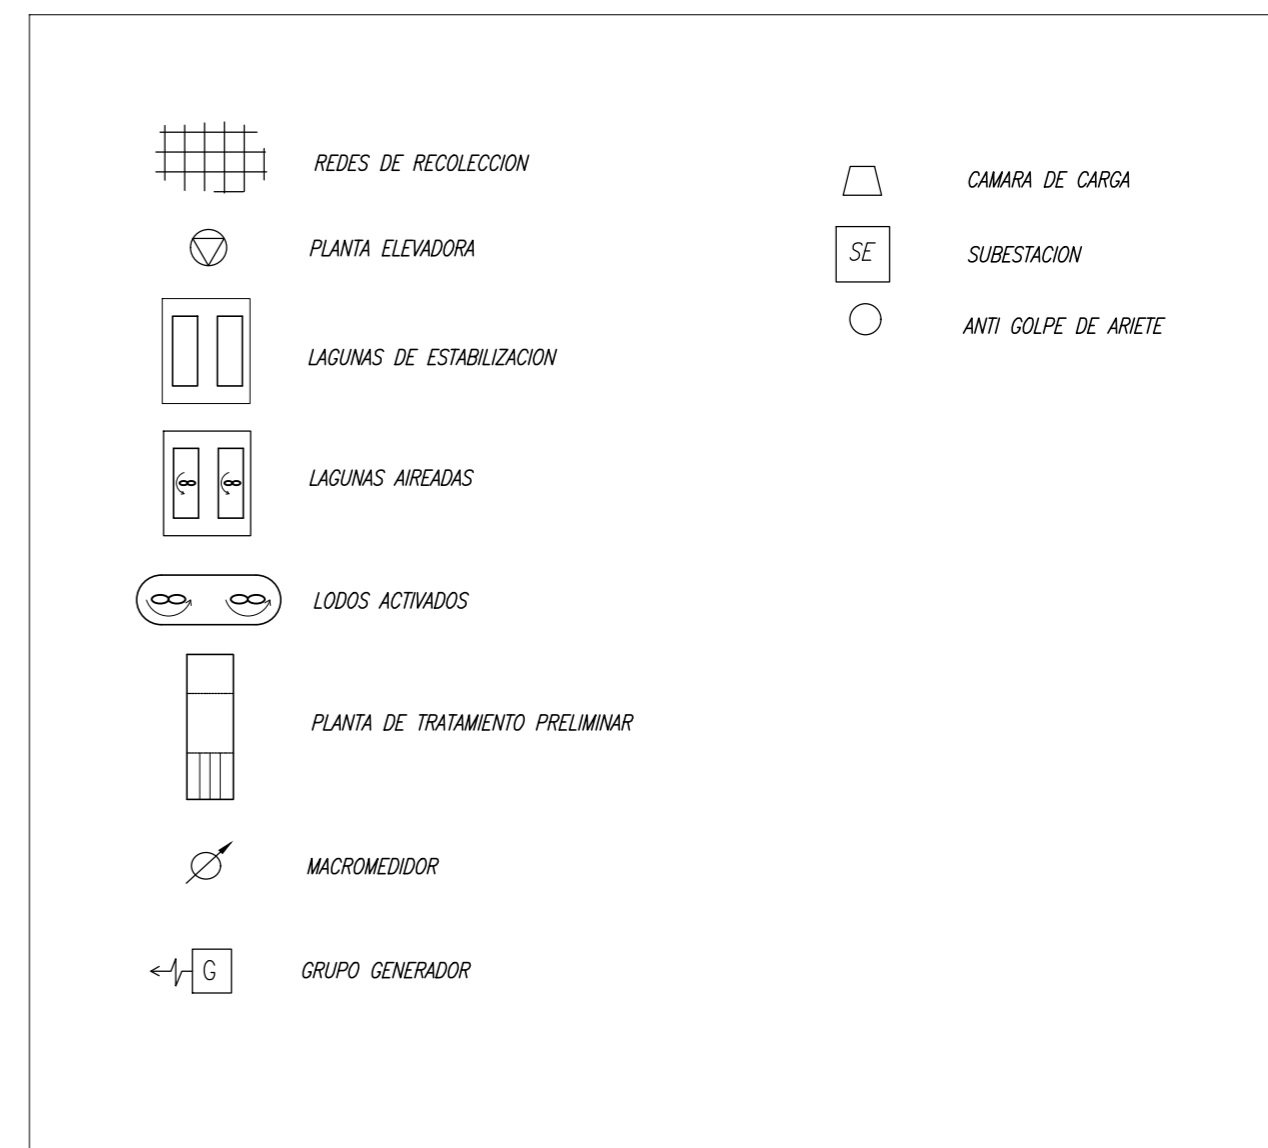


agua
Araucanía

PLANES DE DESARROLLO 2020-2034


SISTEMA DE AGUAS SERVIDAS
ESQUEMA DE INFRAESTRUCTURA
DE OBRAS EXISTENTES
PITRUFQUEN

FECHA	PLANO N°	REV
JUNIO 2020	PD-PIT-AS-00	0

ETAPA DE PRODUCCION

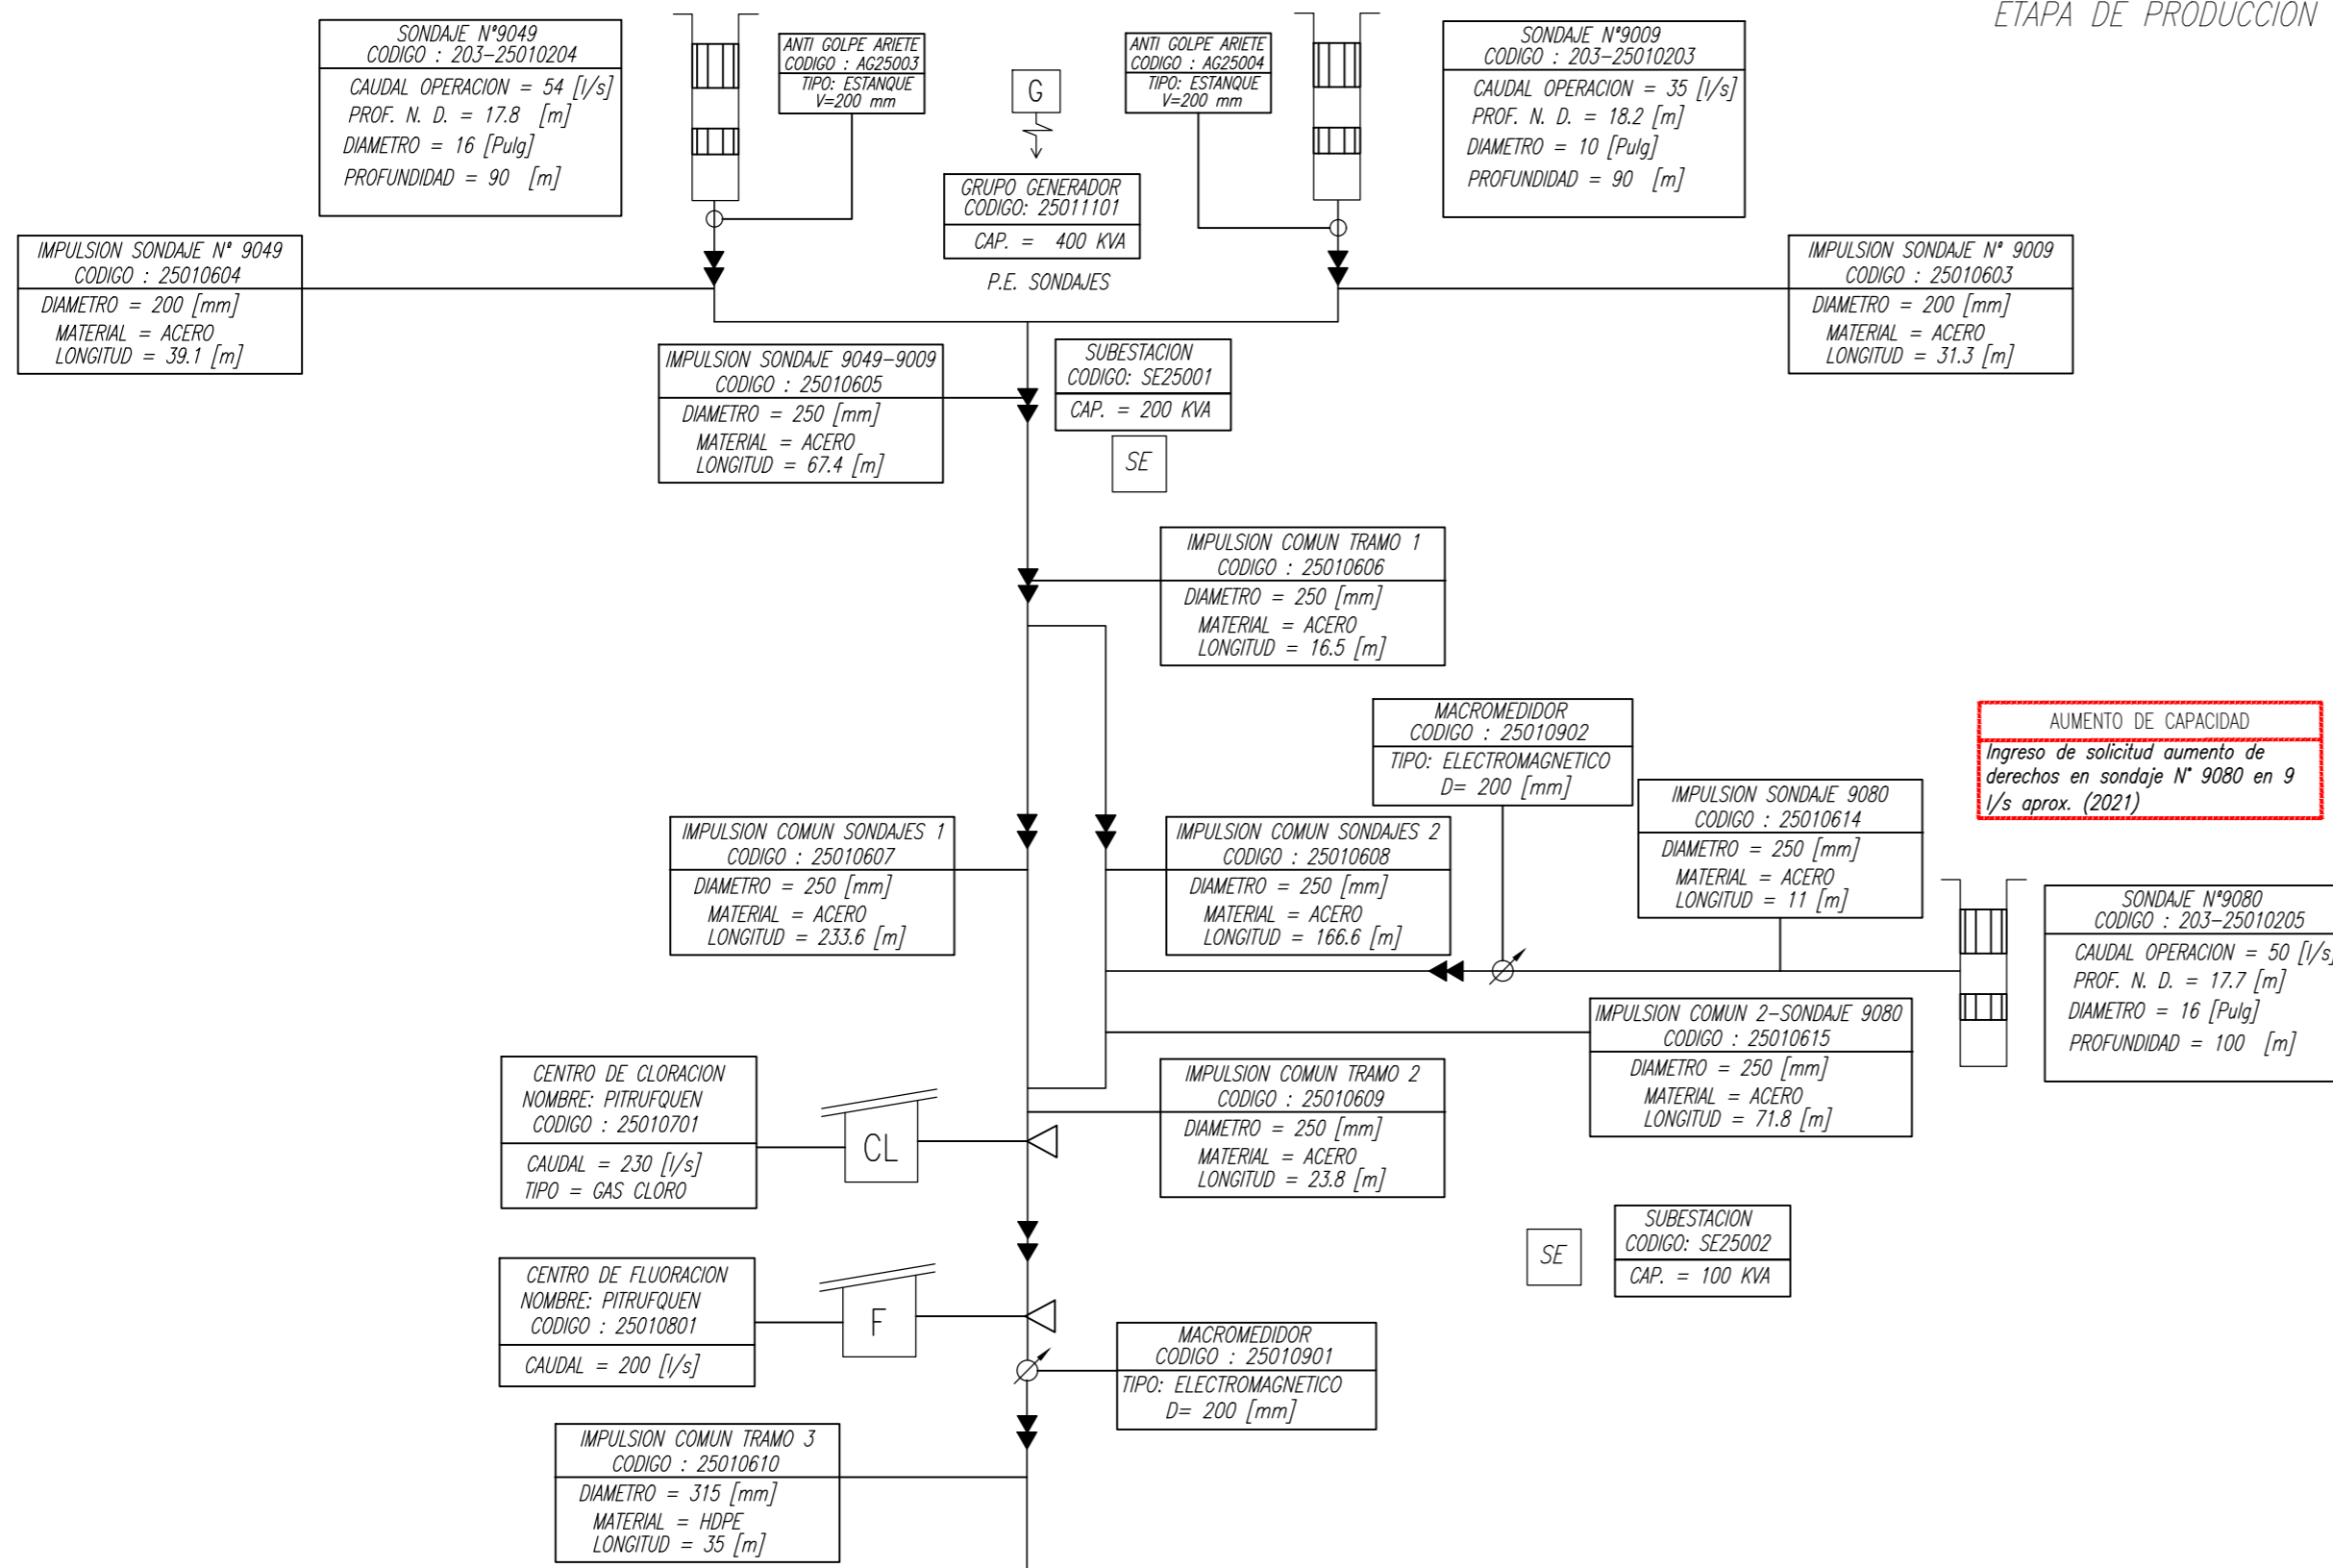


SIMBOLOGIA

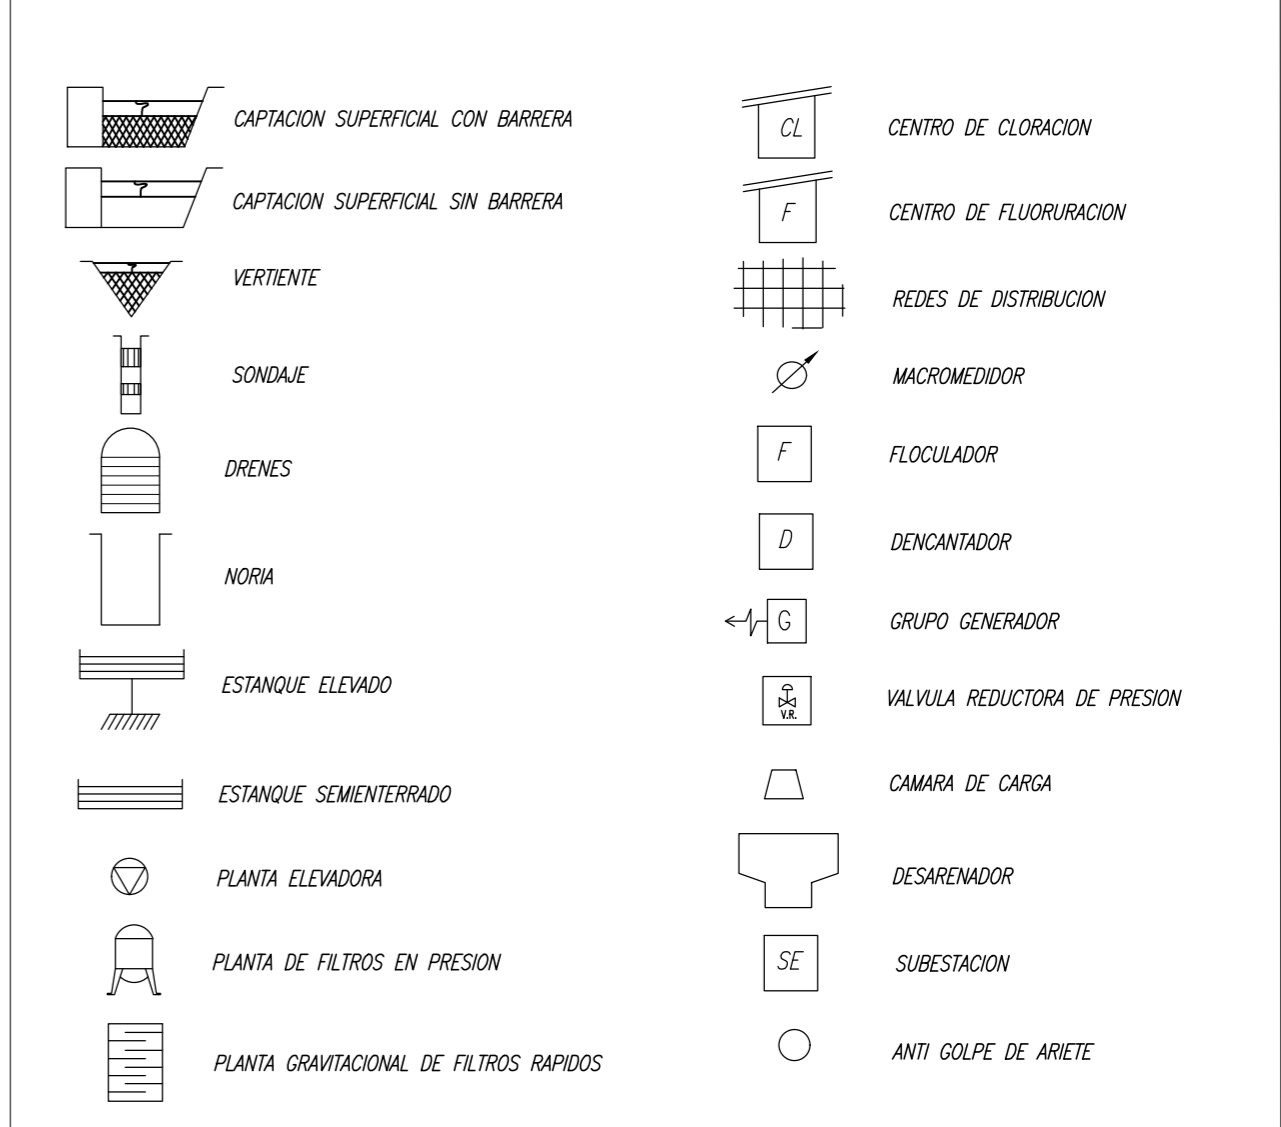

AUMENTO DE CAPACIDAD
Aumento de capacidad en estanque de regulación Pitrufoquén en 70 m³ aprox. (2027)

AUMENTO DE CAPACIDAD
Aumento capacidad PEAP a estanque elevados, con operación Q máx horario prod. Q=154 l/s y H=30,5 m (2021)

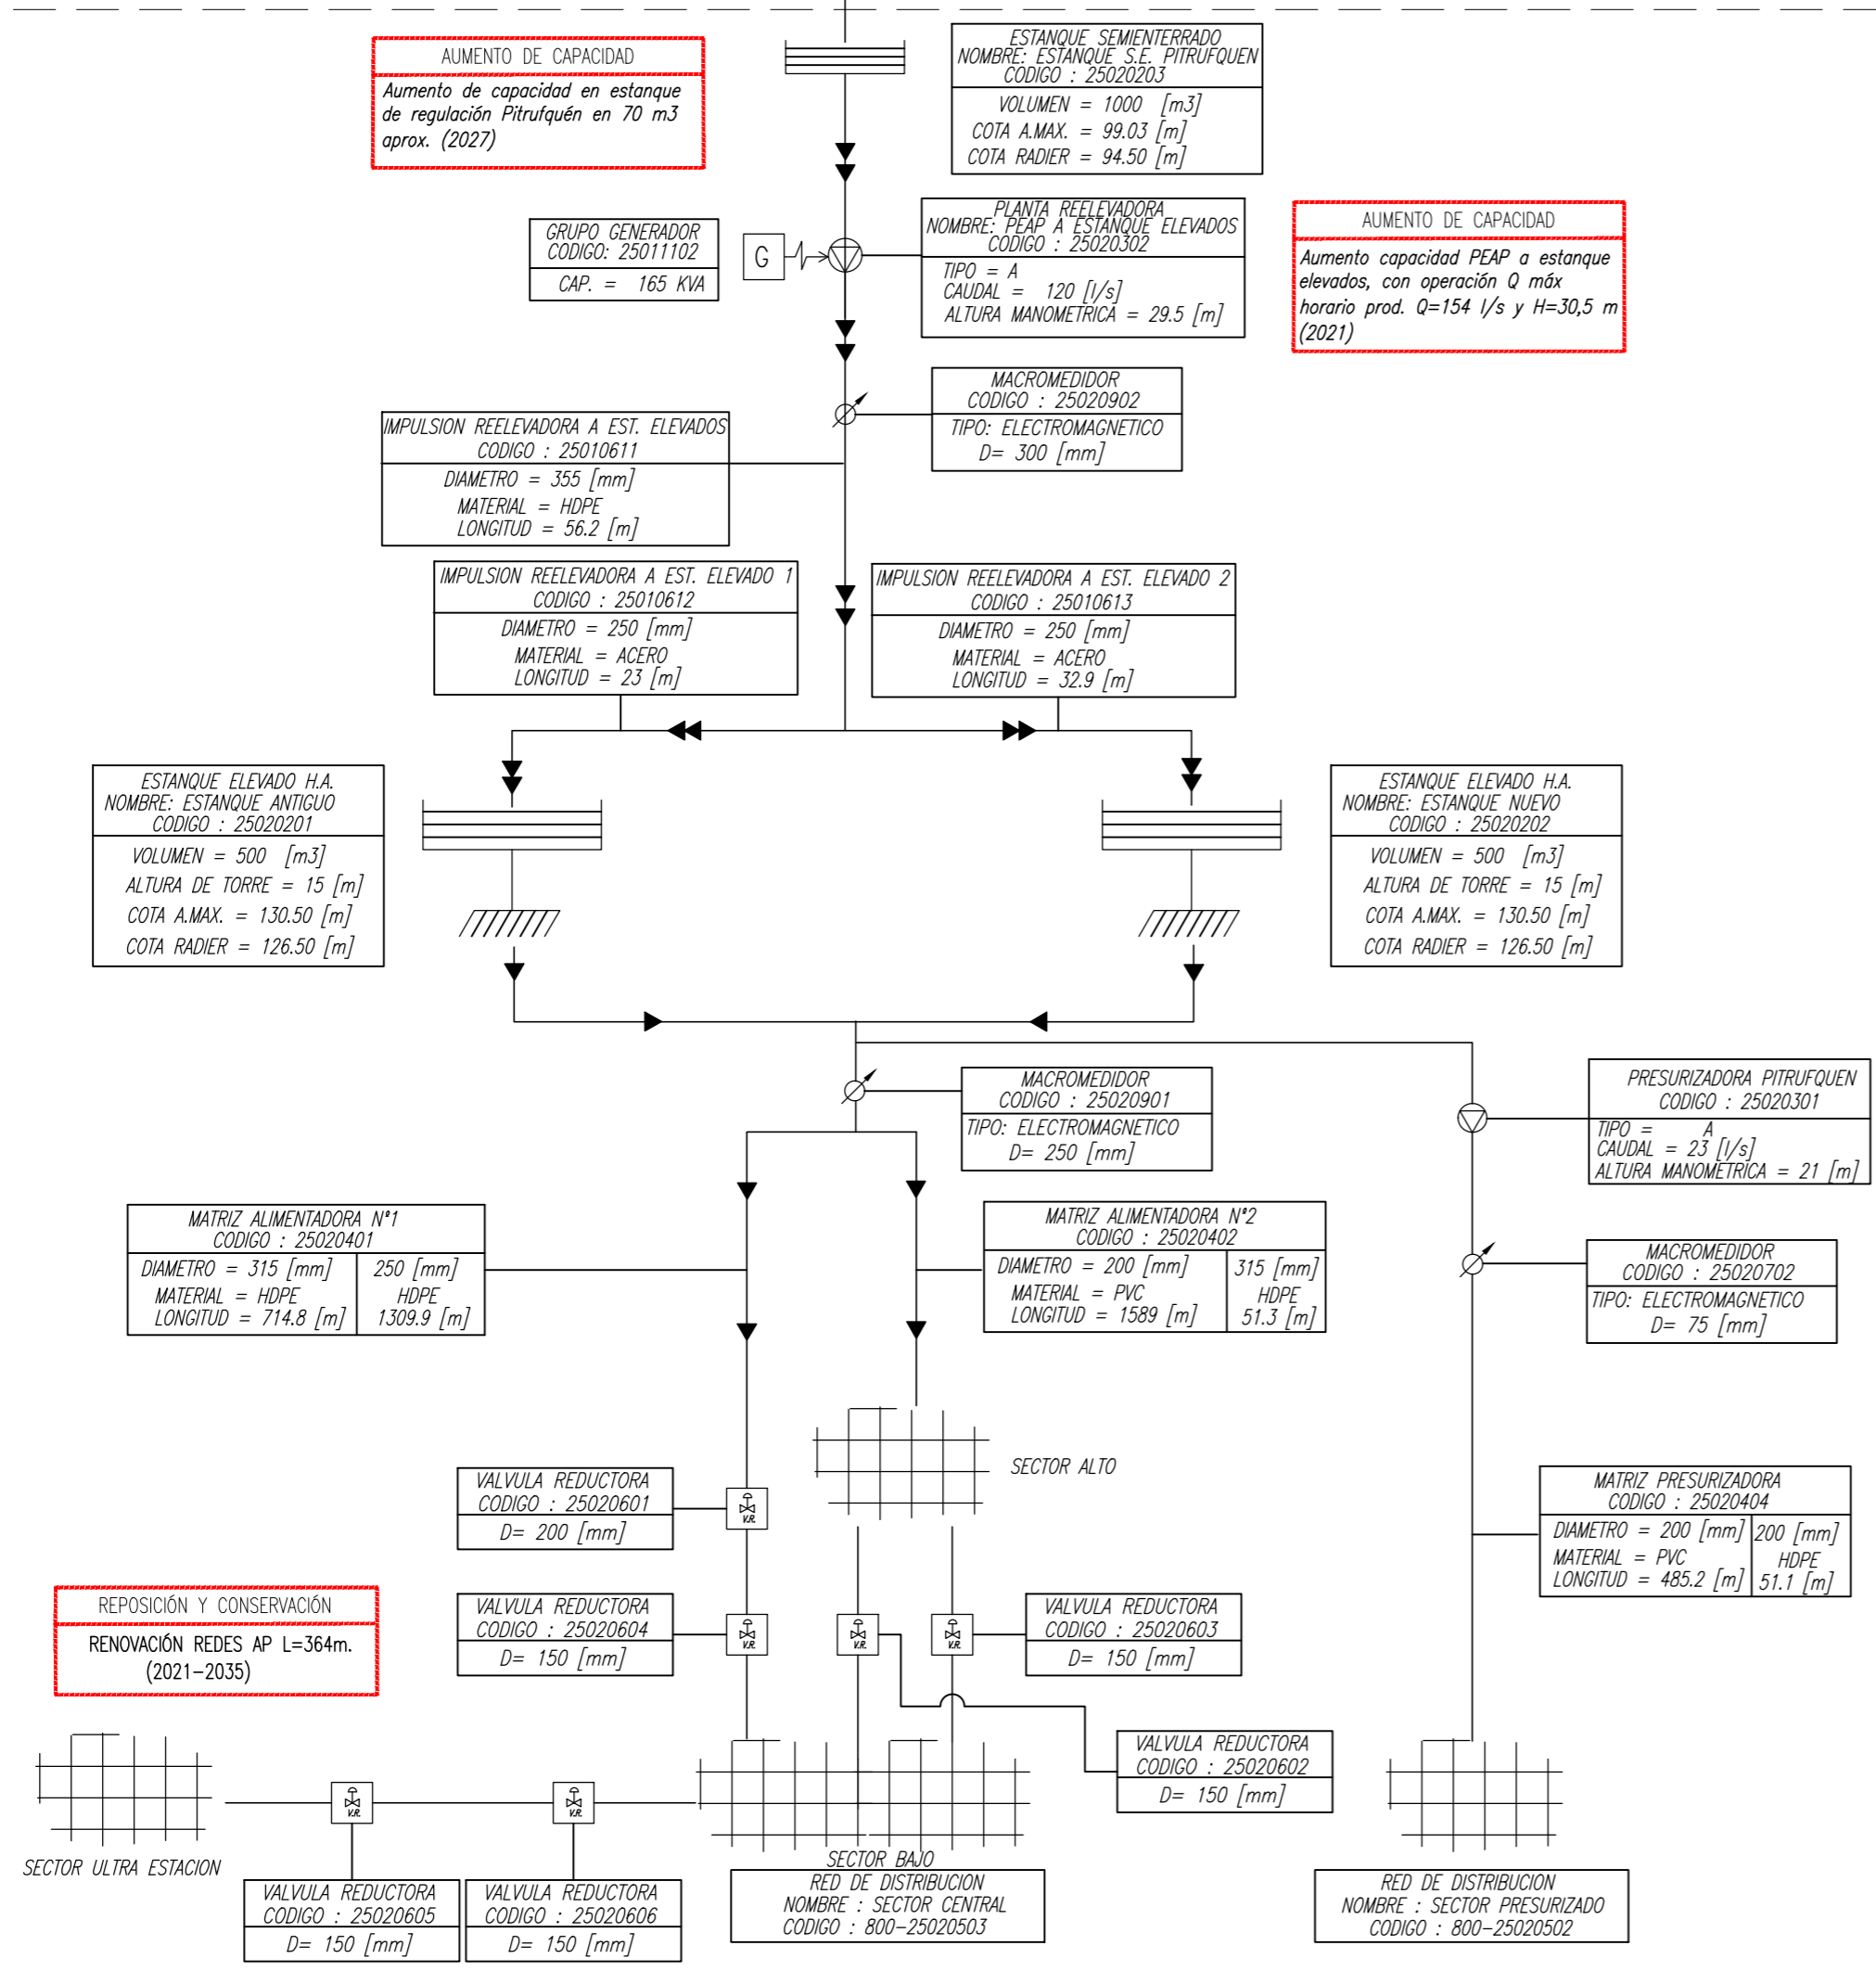

ETAPA DE DISTRIBUCION

25020403 : DESAGUE ESTANQUES: C. ASB. D=200 mm; L=59 ml.
25020405 : DESAGUE ESTANQUES S.E.: PVC D=250 mm; L=51.1 ml.

Araucanía

PLANES DE DESARROLLO 2020-2034


SISTEMA DE AGUA POTABLE

ESQUEMA DE INFRAESTRUCTURA


DE OBRAS FUTURAS

PITRUFQUEN

FECHA	PLANO N°	REV
JUNIO 2020	PD-PIT-AP-00	0

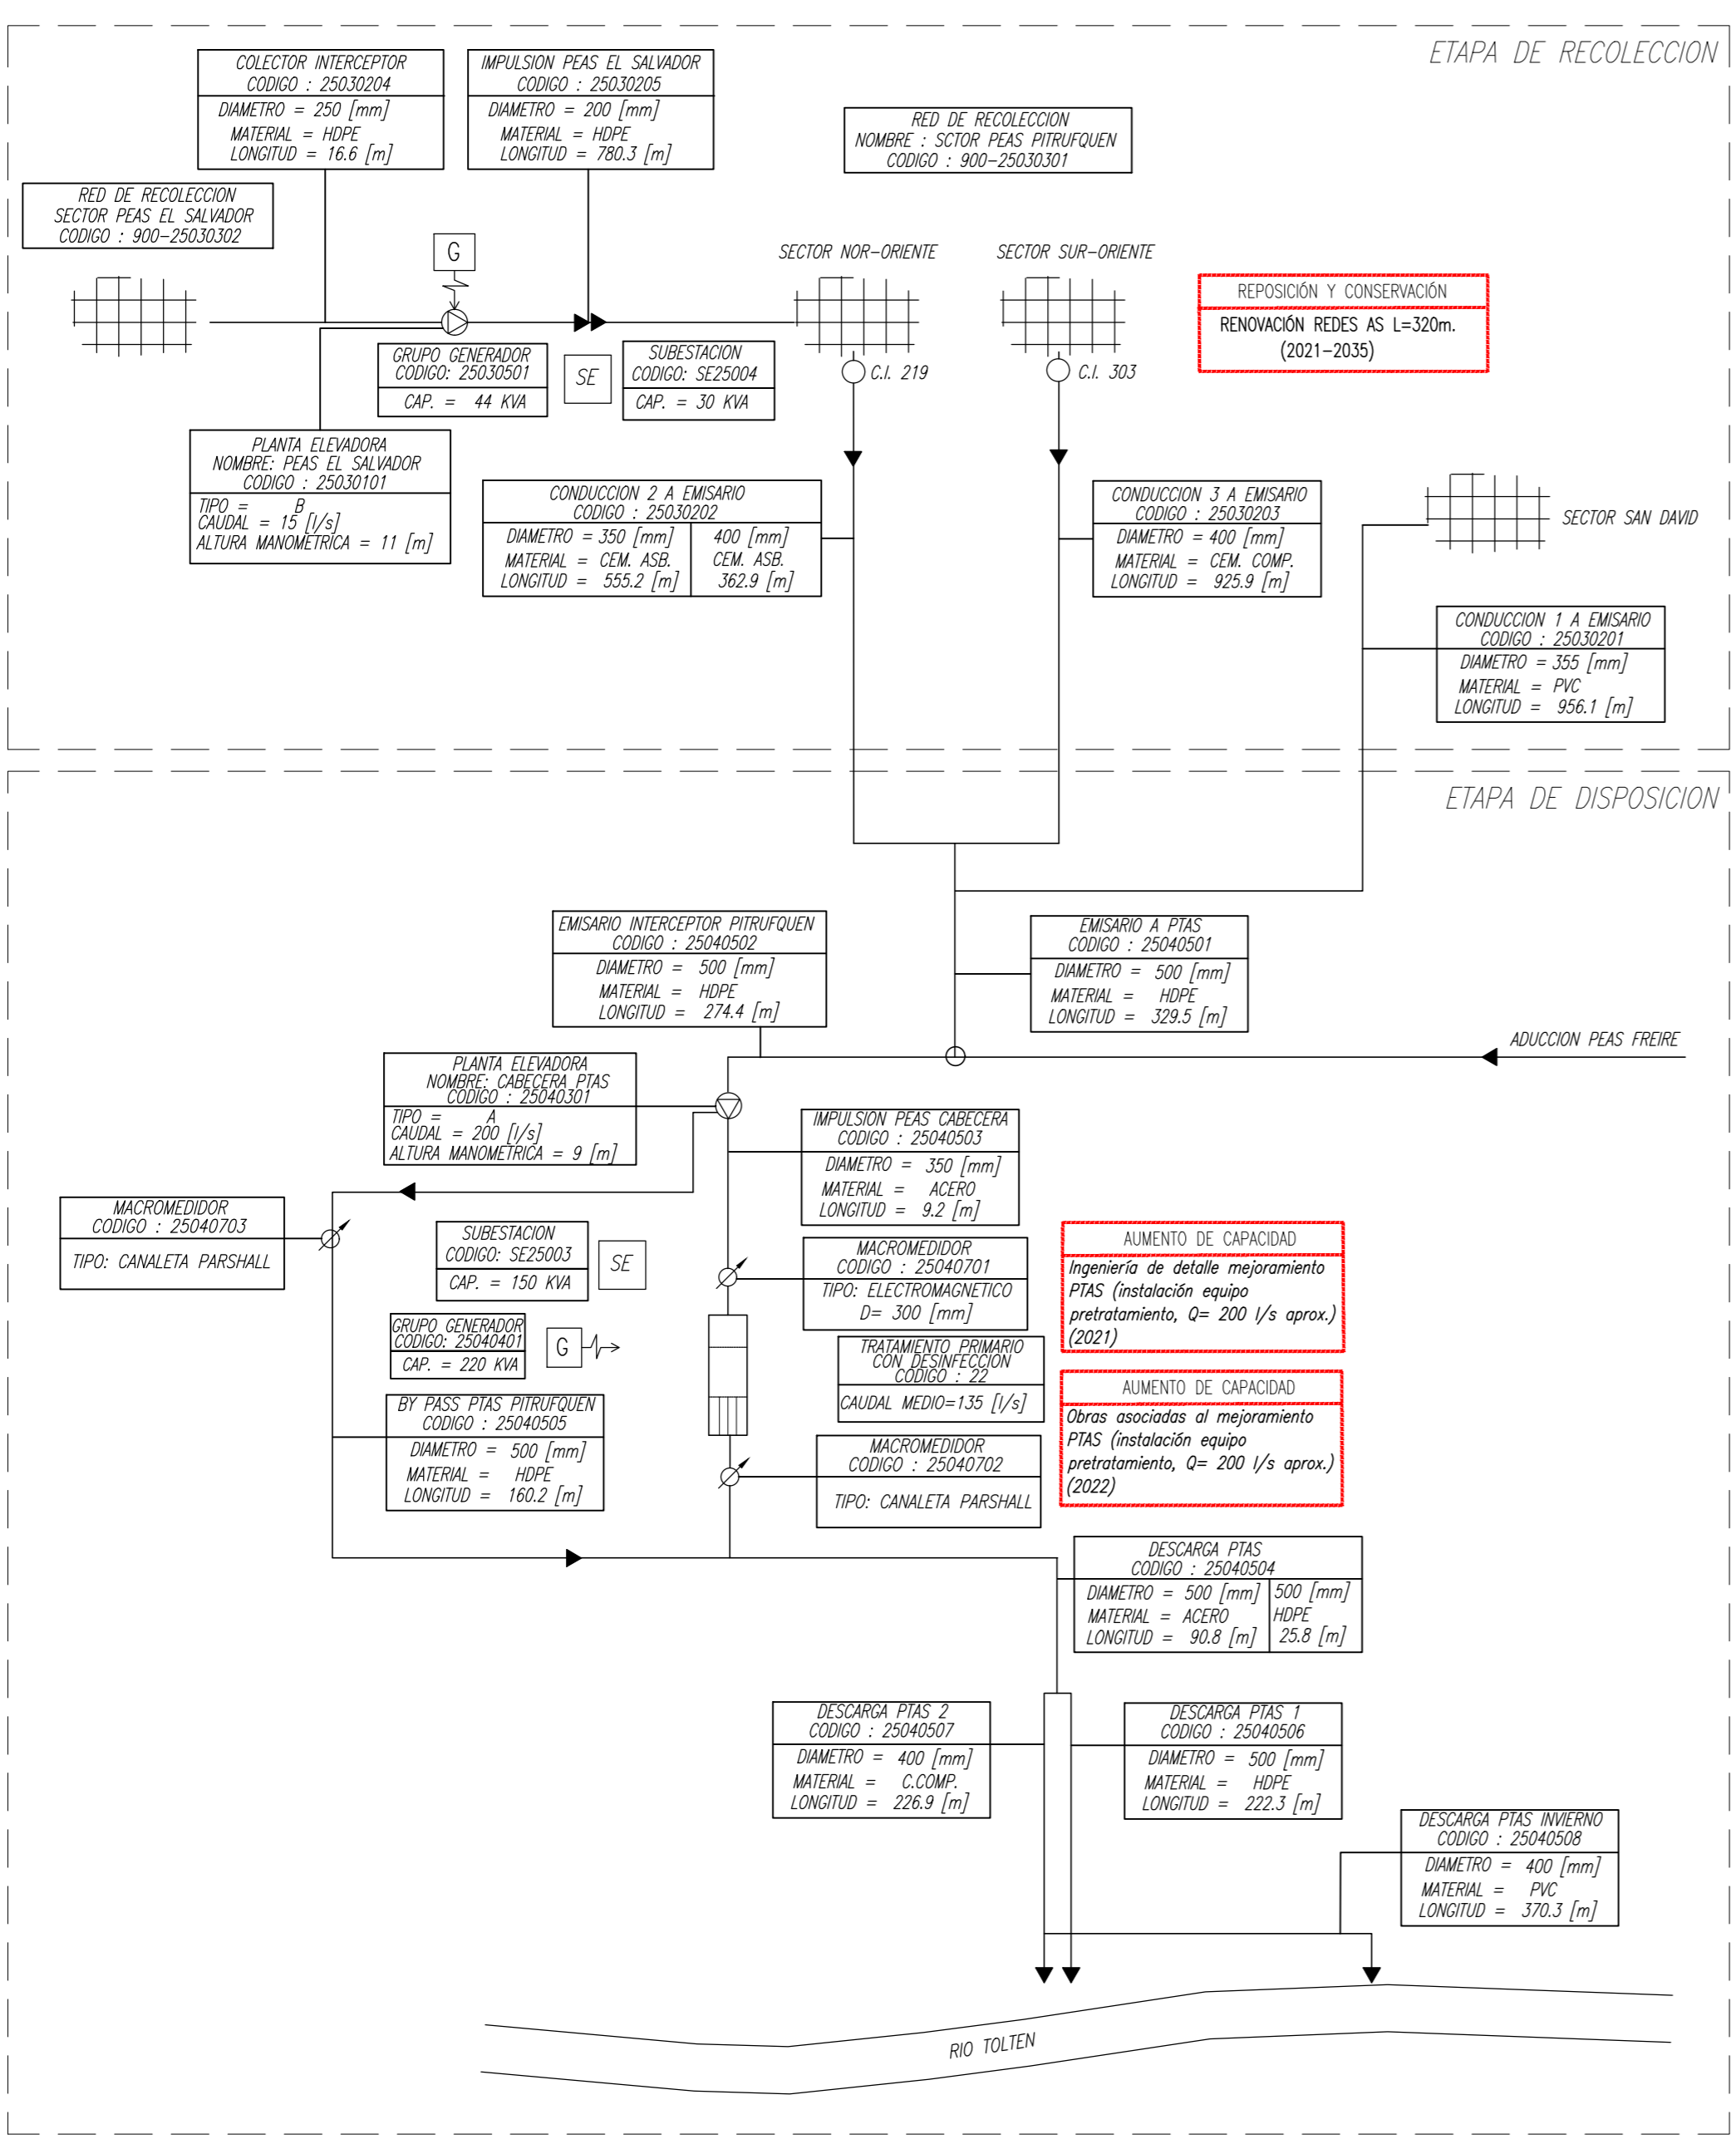

SIMBOLOGIA

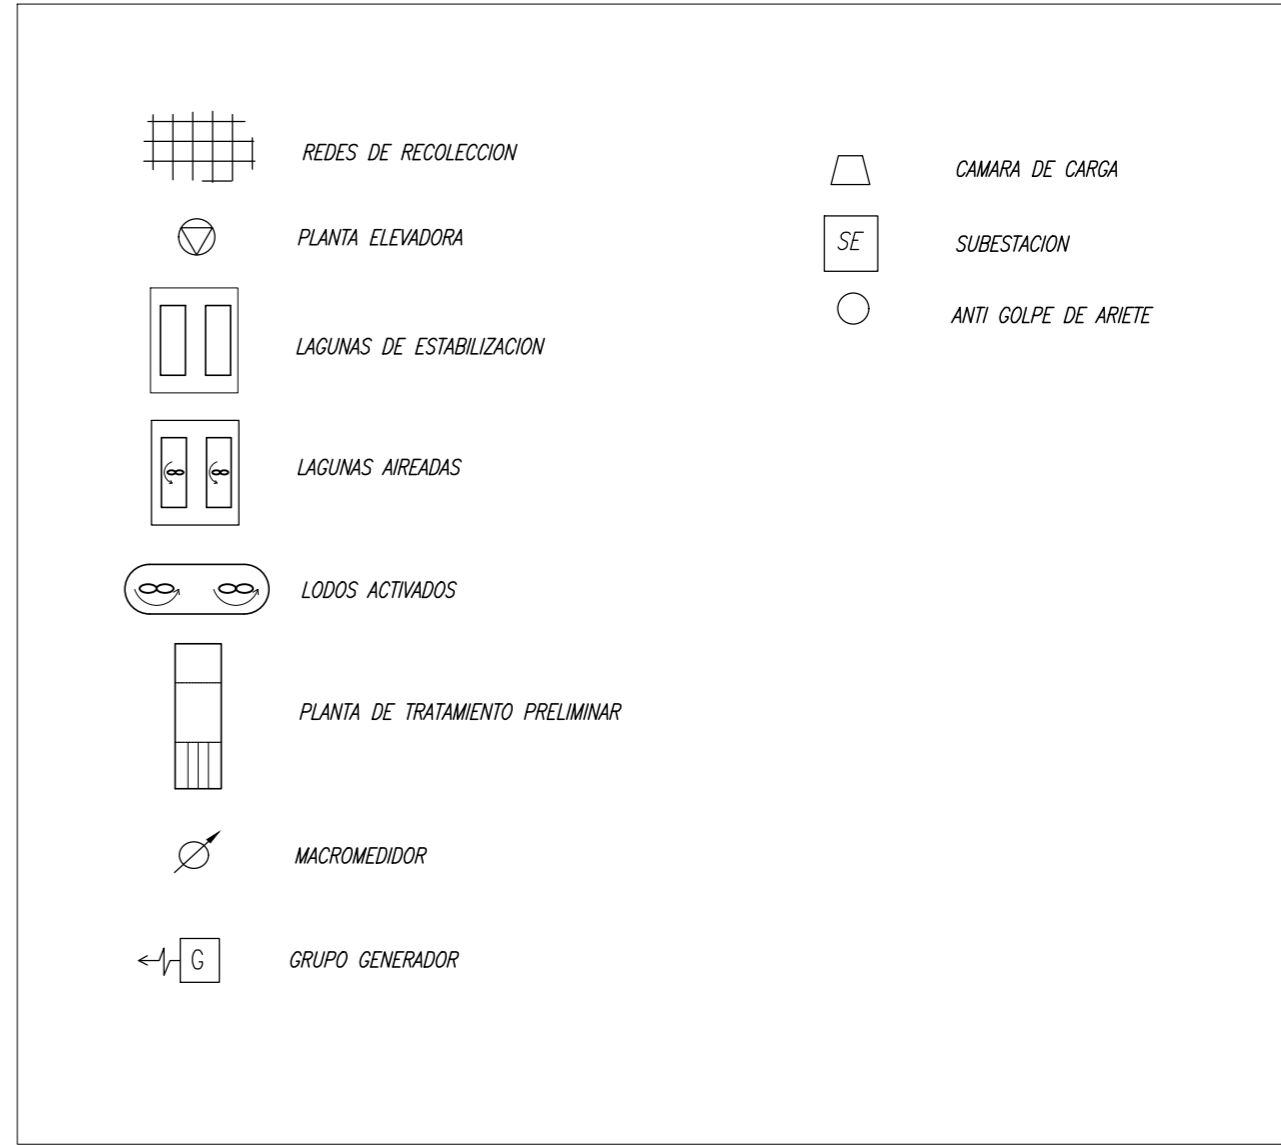

aguas Araucanía

PLANES DE DESARROLLO 2020-2034

SISTEMA DE AGUAS SERVIDAS


ESQUEMA DE INFRAESTRUCTURA

DE OBRAS FUTURAS


PITRUFQUEN

FECHA	PLANO N°	REV
JUNIO 2020	PD-PIT-AS-00	0

ETAPA DE PRODUCCION

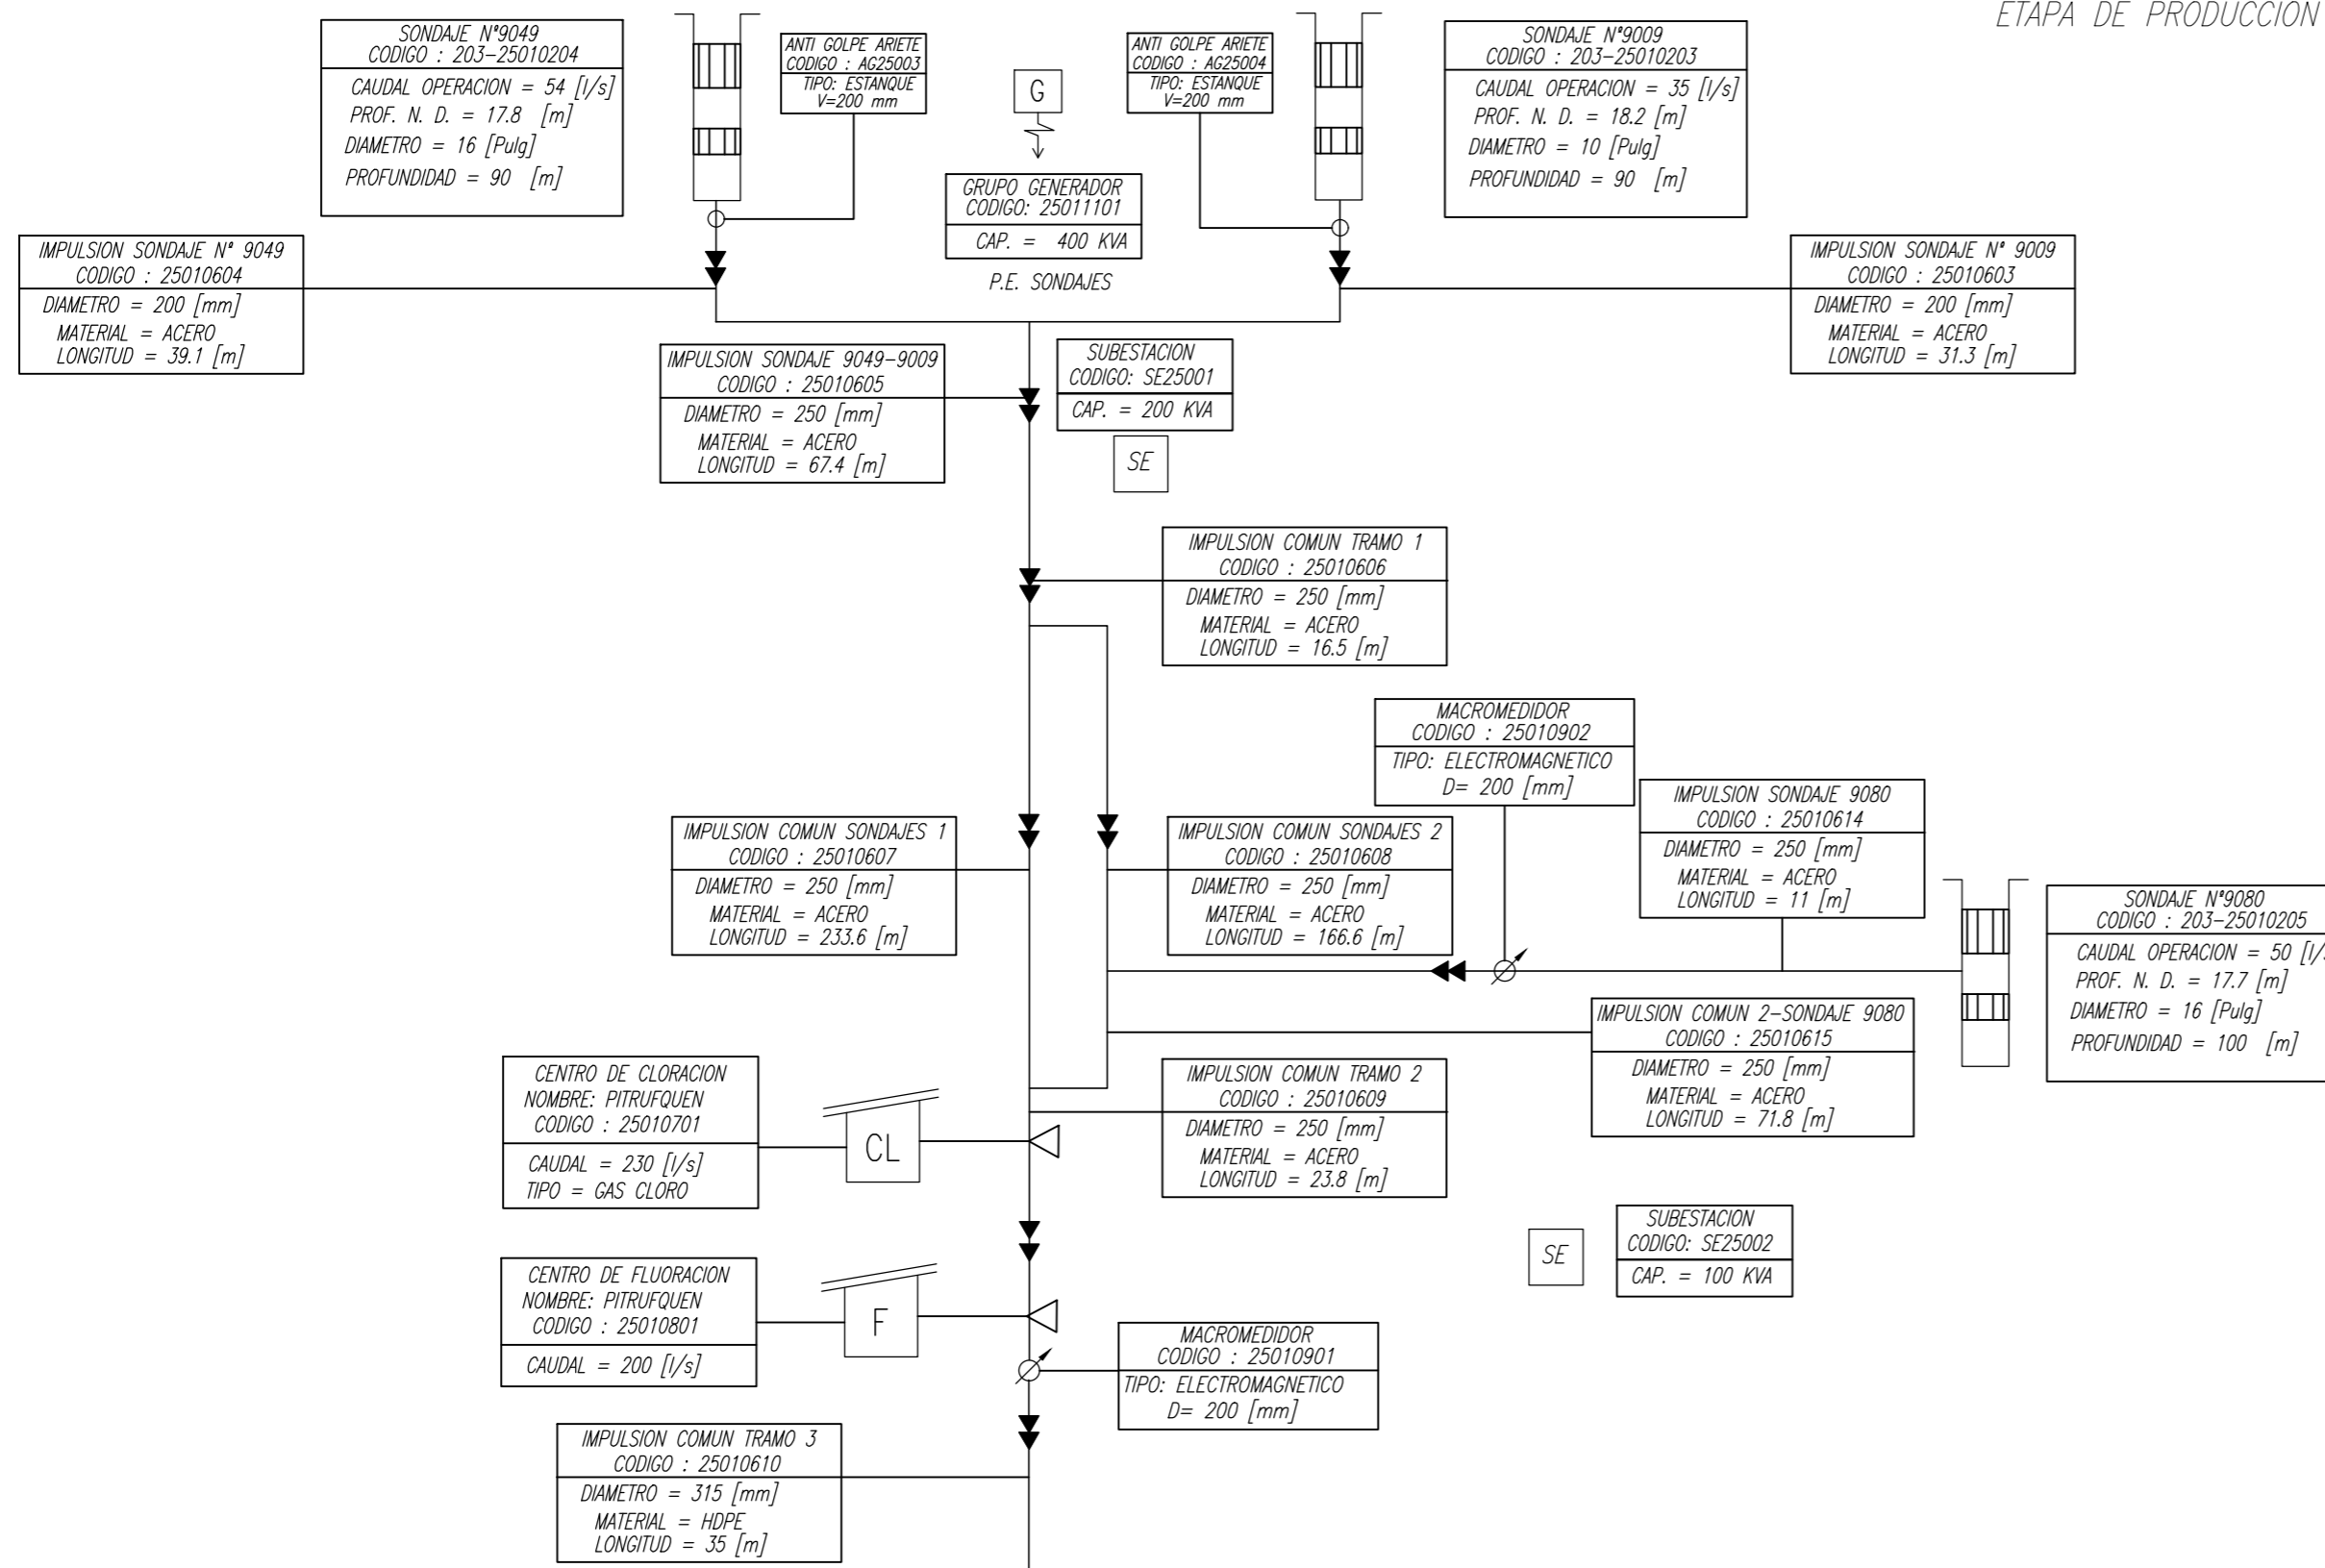

SIMBOLOGIA

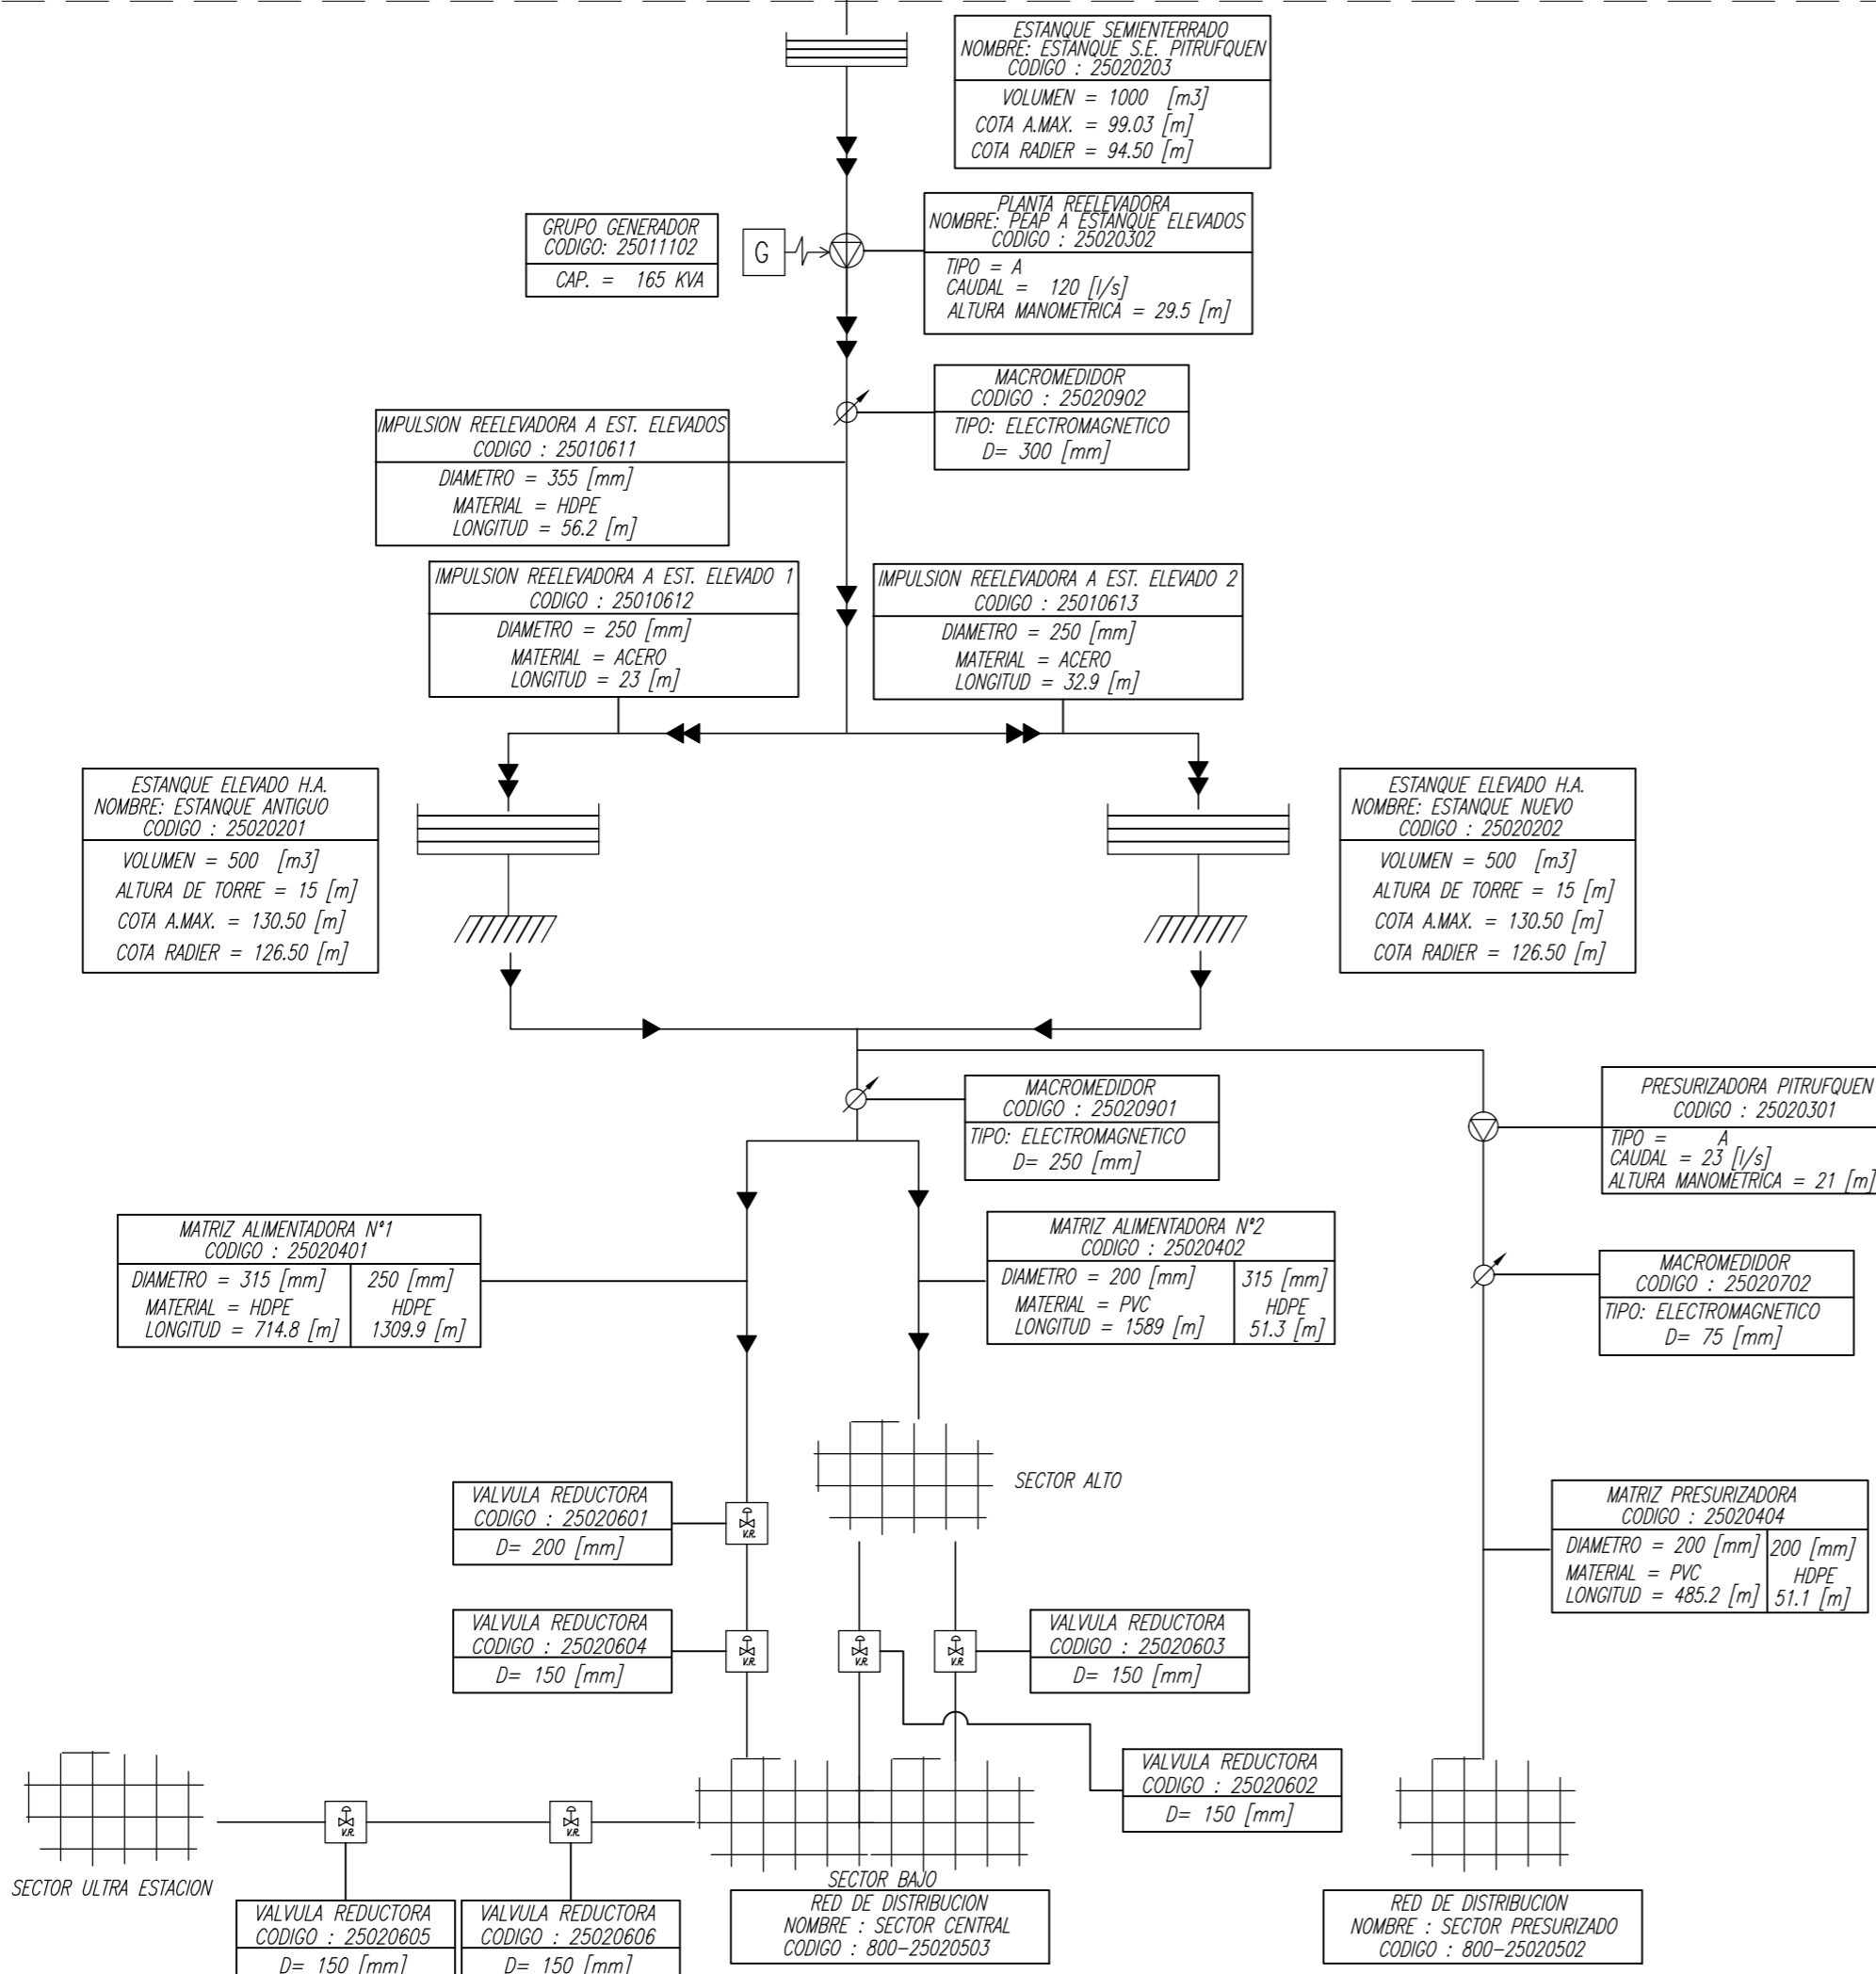

ETAPA DE DISTRIBUCION

25020403 : DESAGUE ESTANQUES: G. ASB D=200 mm; L=59 ml.
 25020405 : DESAGUE ESTANQUES S.E.: PVC D=250 mm; L=51.1 ml.



PLANES DE DESARROLLO 2020-2034

SISTEMA DE AGUA POTABLE
 ESQUEMA DE INFRAESTRUCTURA
 DE OBRAS EXISTENTES
 PITRUFQUEN

FECHA	PLANO N°	REV
JUNIO 2020	PD-PIT-AP-00	0