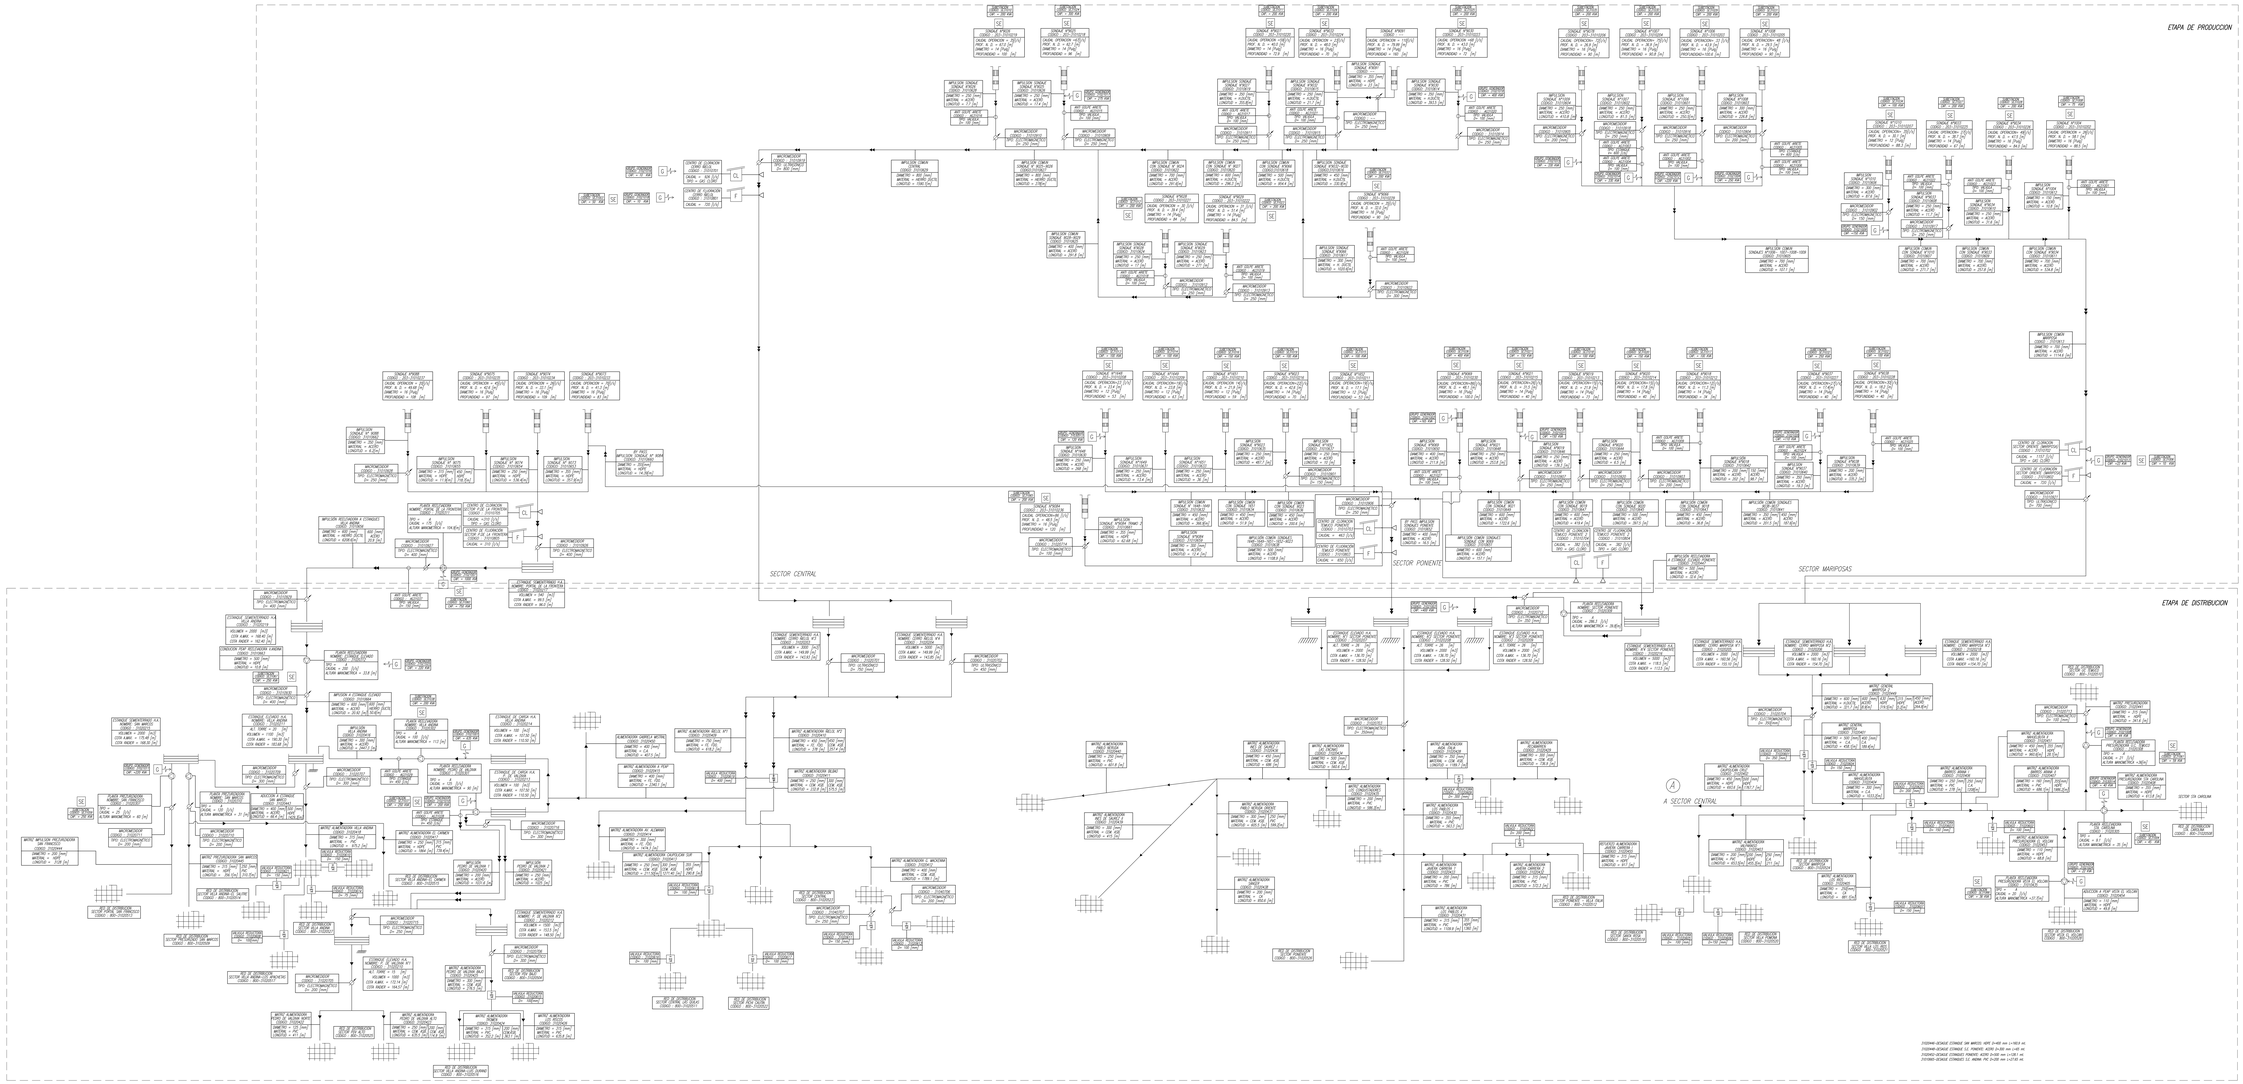

Araucanía

PLANES DE DESARROLLO 2020-2034

SISTEMA DE AGUA POTABLE
ESQUEMA DE INFRAESTRUCTURA DE OBRAS EXISTENTES
TEMUCO

FECHA	PLANO N°	REV
JUNIO 2020	PD-TEM-MP-00	0

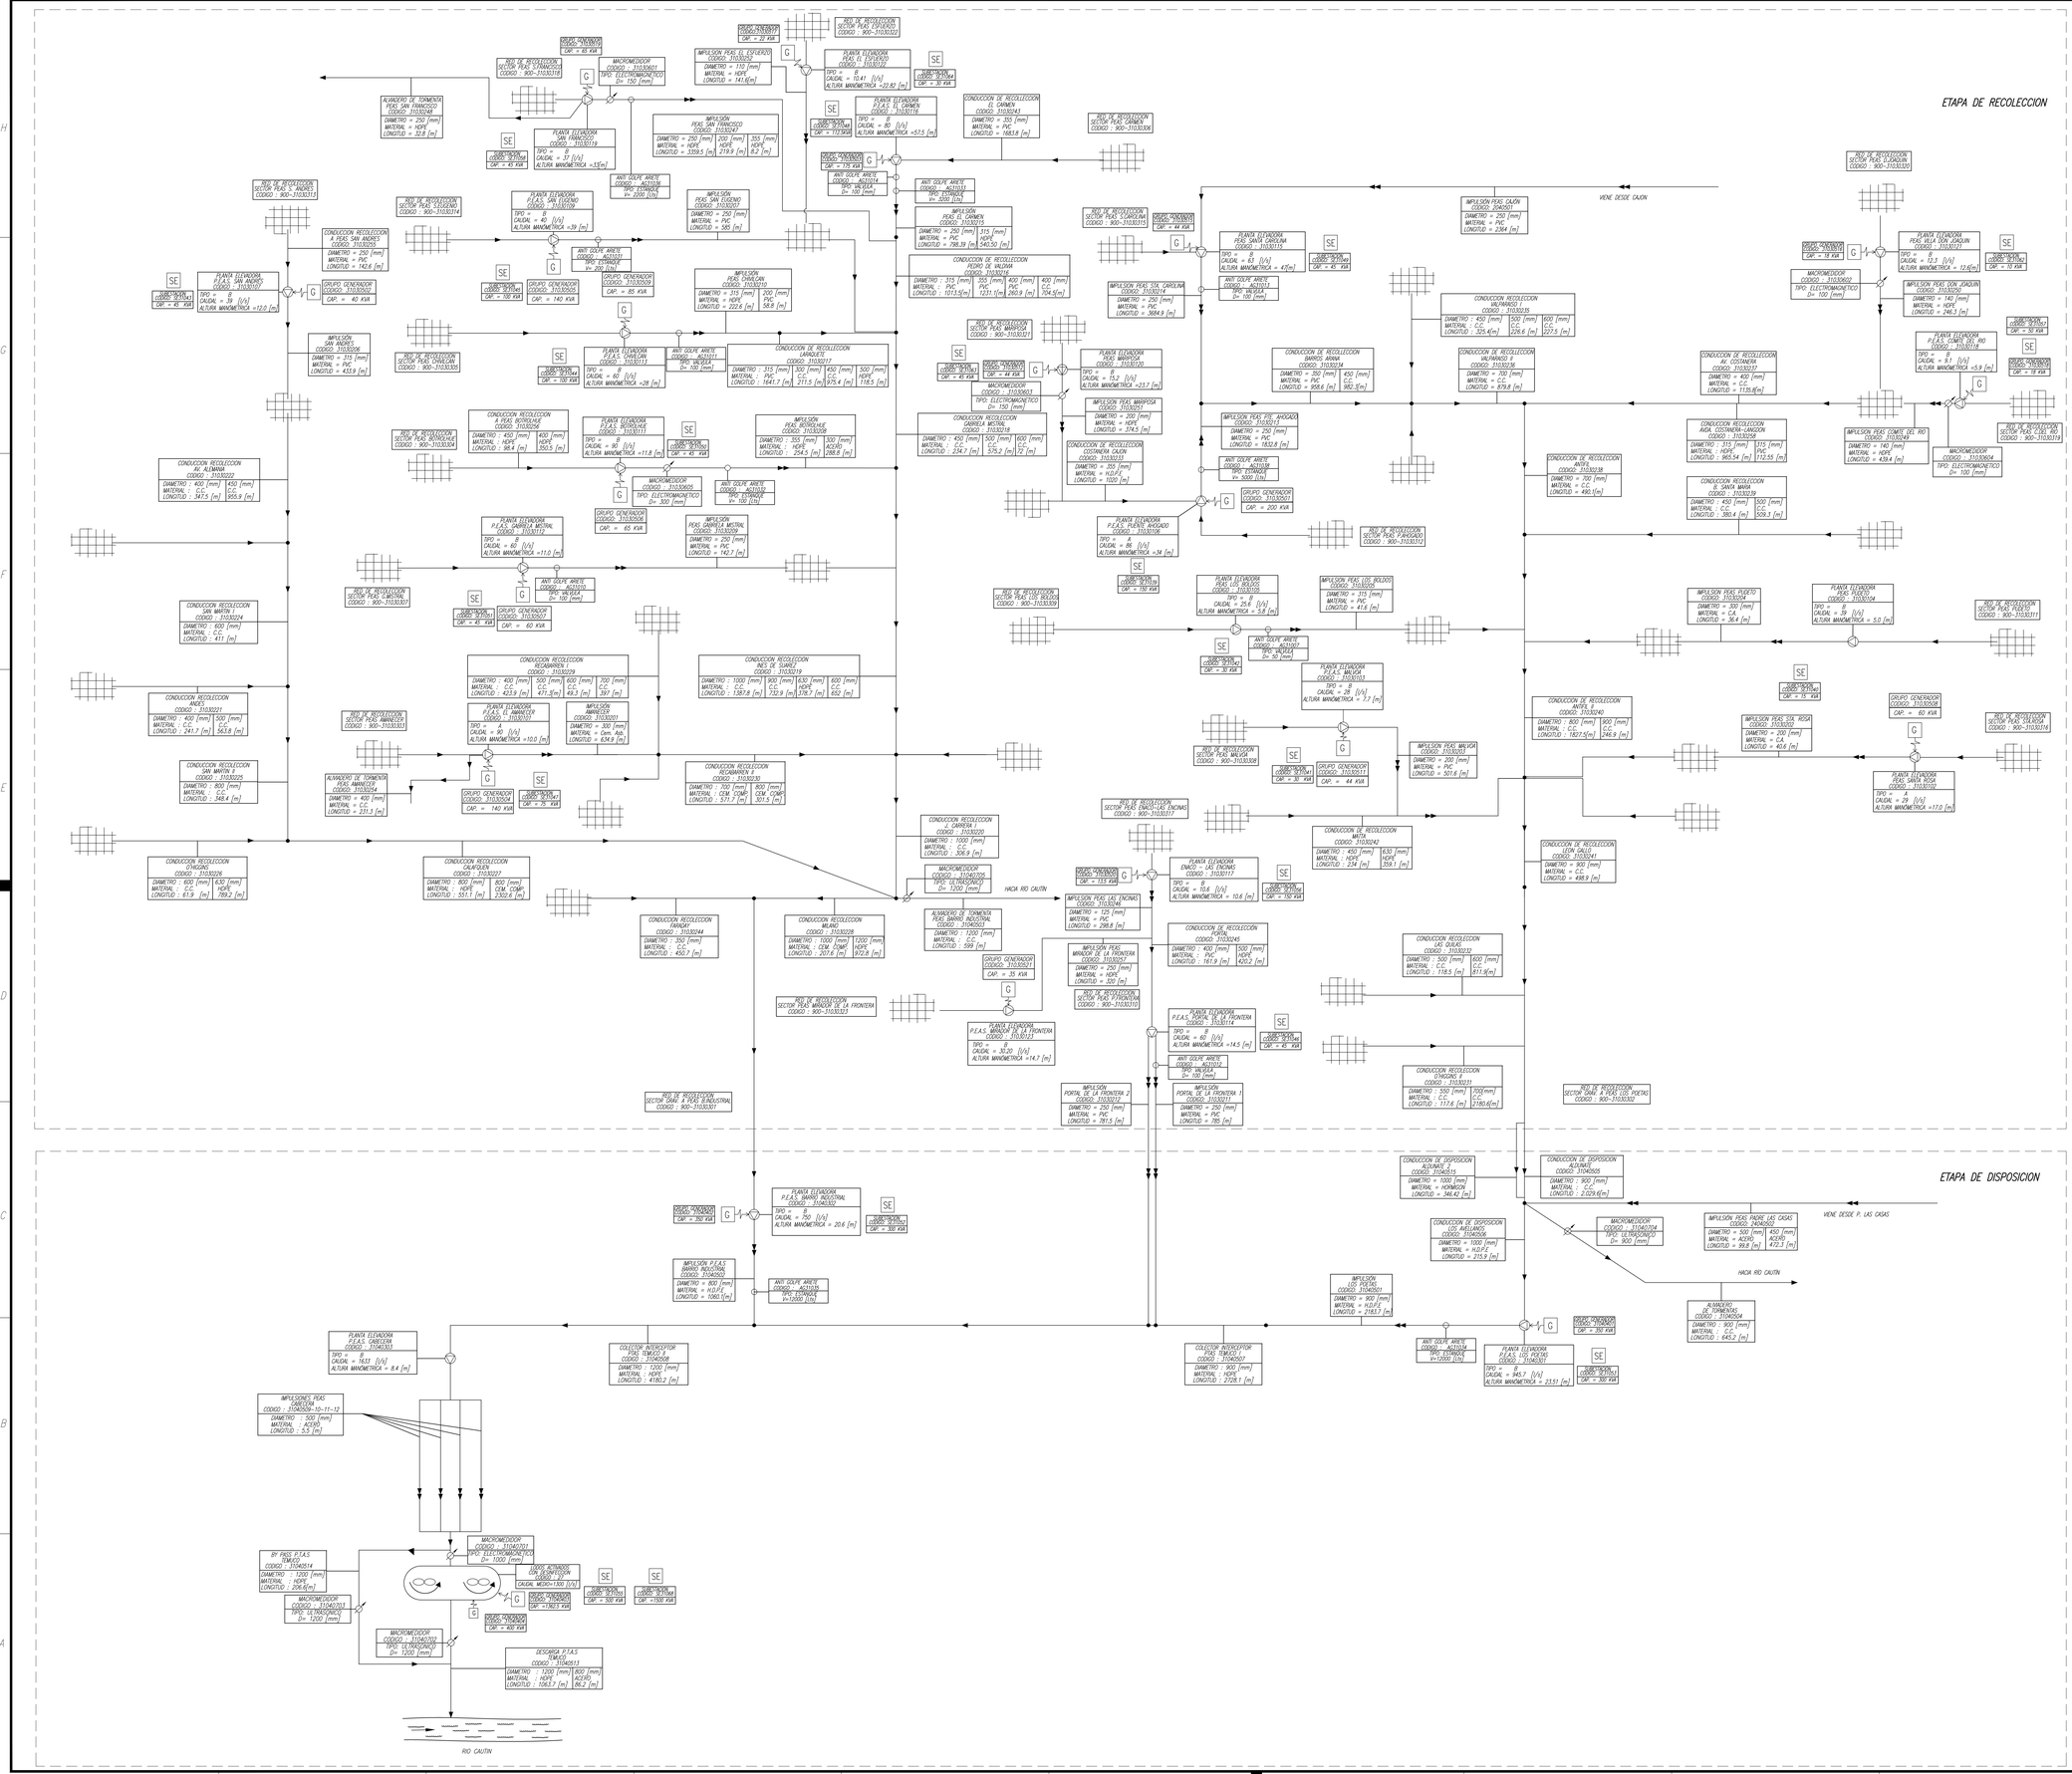

Aguas Araucanía

PLANES DE DESARROLLO 2020-2034

SISTEMA DE AGUAS SERVIDAS
ESQUEMA DE INFRAESTRUCTURA
DE OBRAS EXISTENTES
TEMUCO

FECHA	PLANO N°	REV
JUNIO 2020	PD-TEM-AS-00	0

1189x841 mm

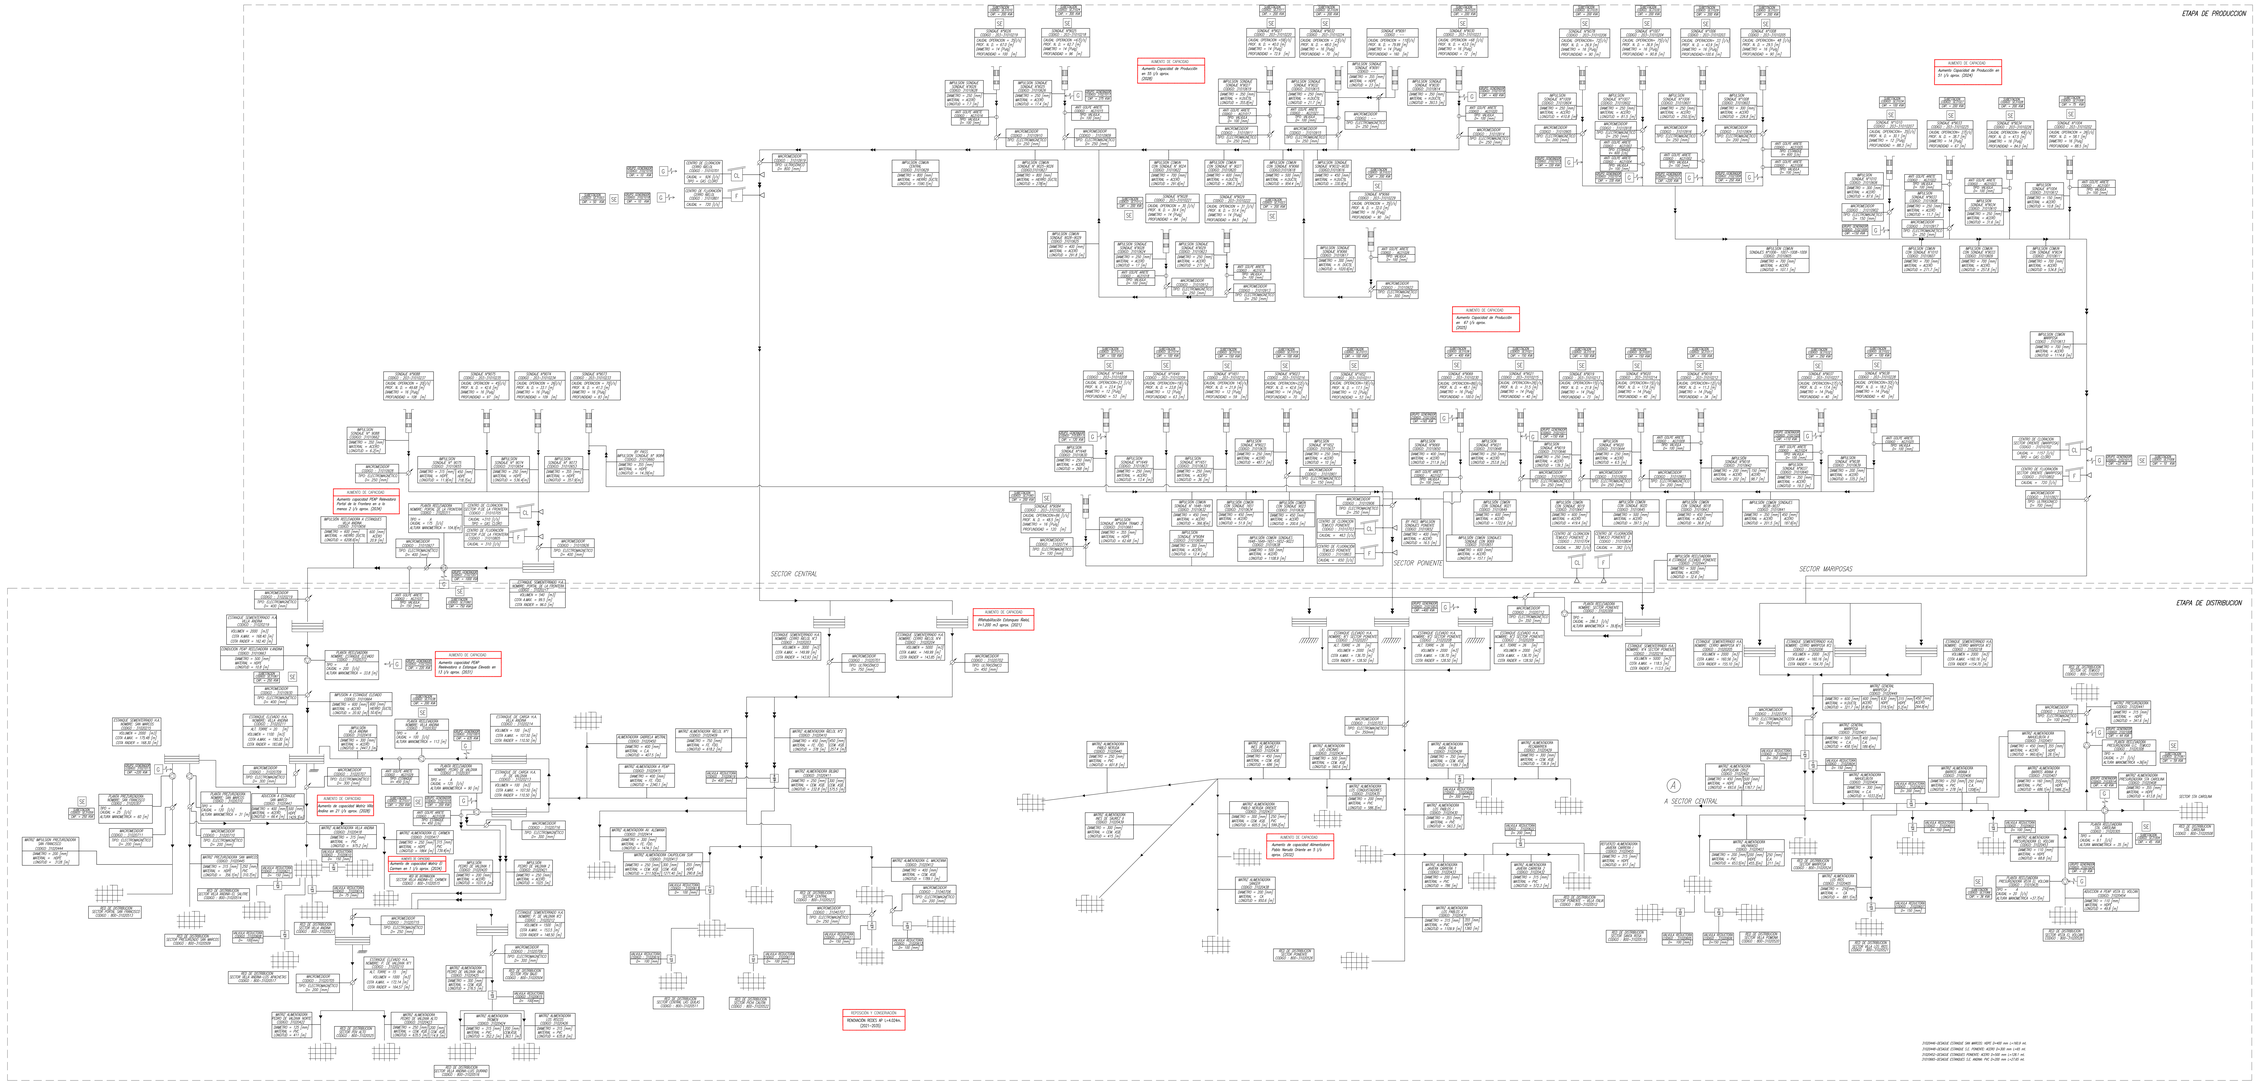

PLANES DE DESARROLLO 2020-2034

SISTEMA DE AGUA POTABLE
ESQUEMA DE INFRAESTRUCTURA DE OBRAS FUTURAS
TEMUCO

FECHA	PLANO N°	REV
JUNIO 2020	PD-TEM-AP-00	0

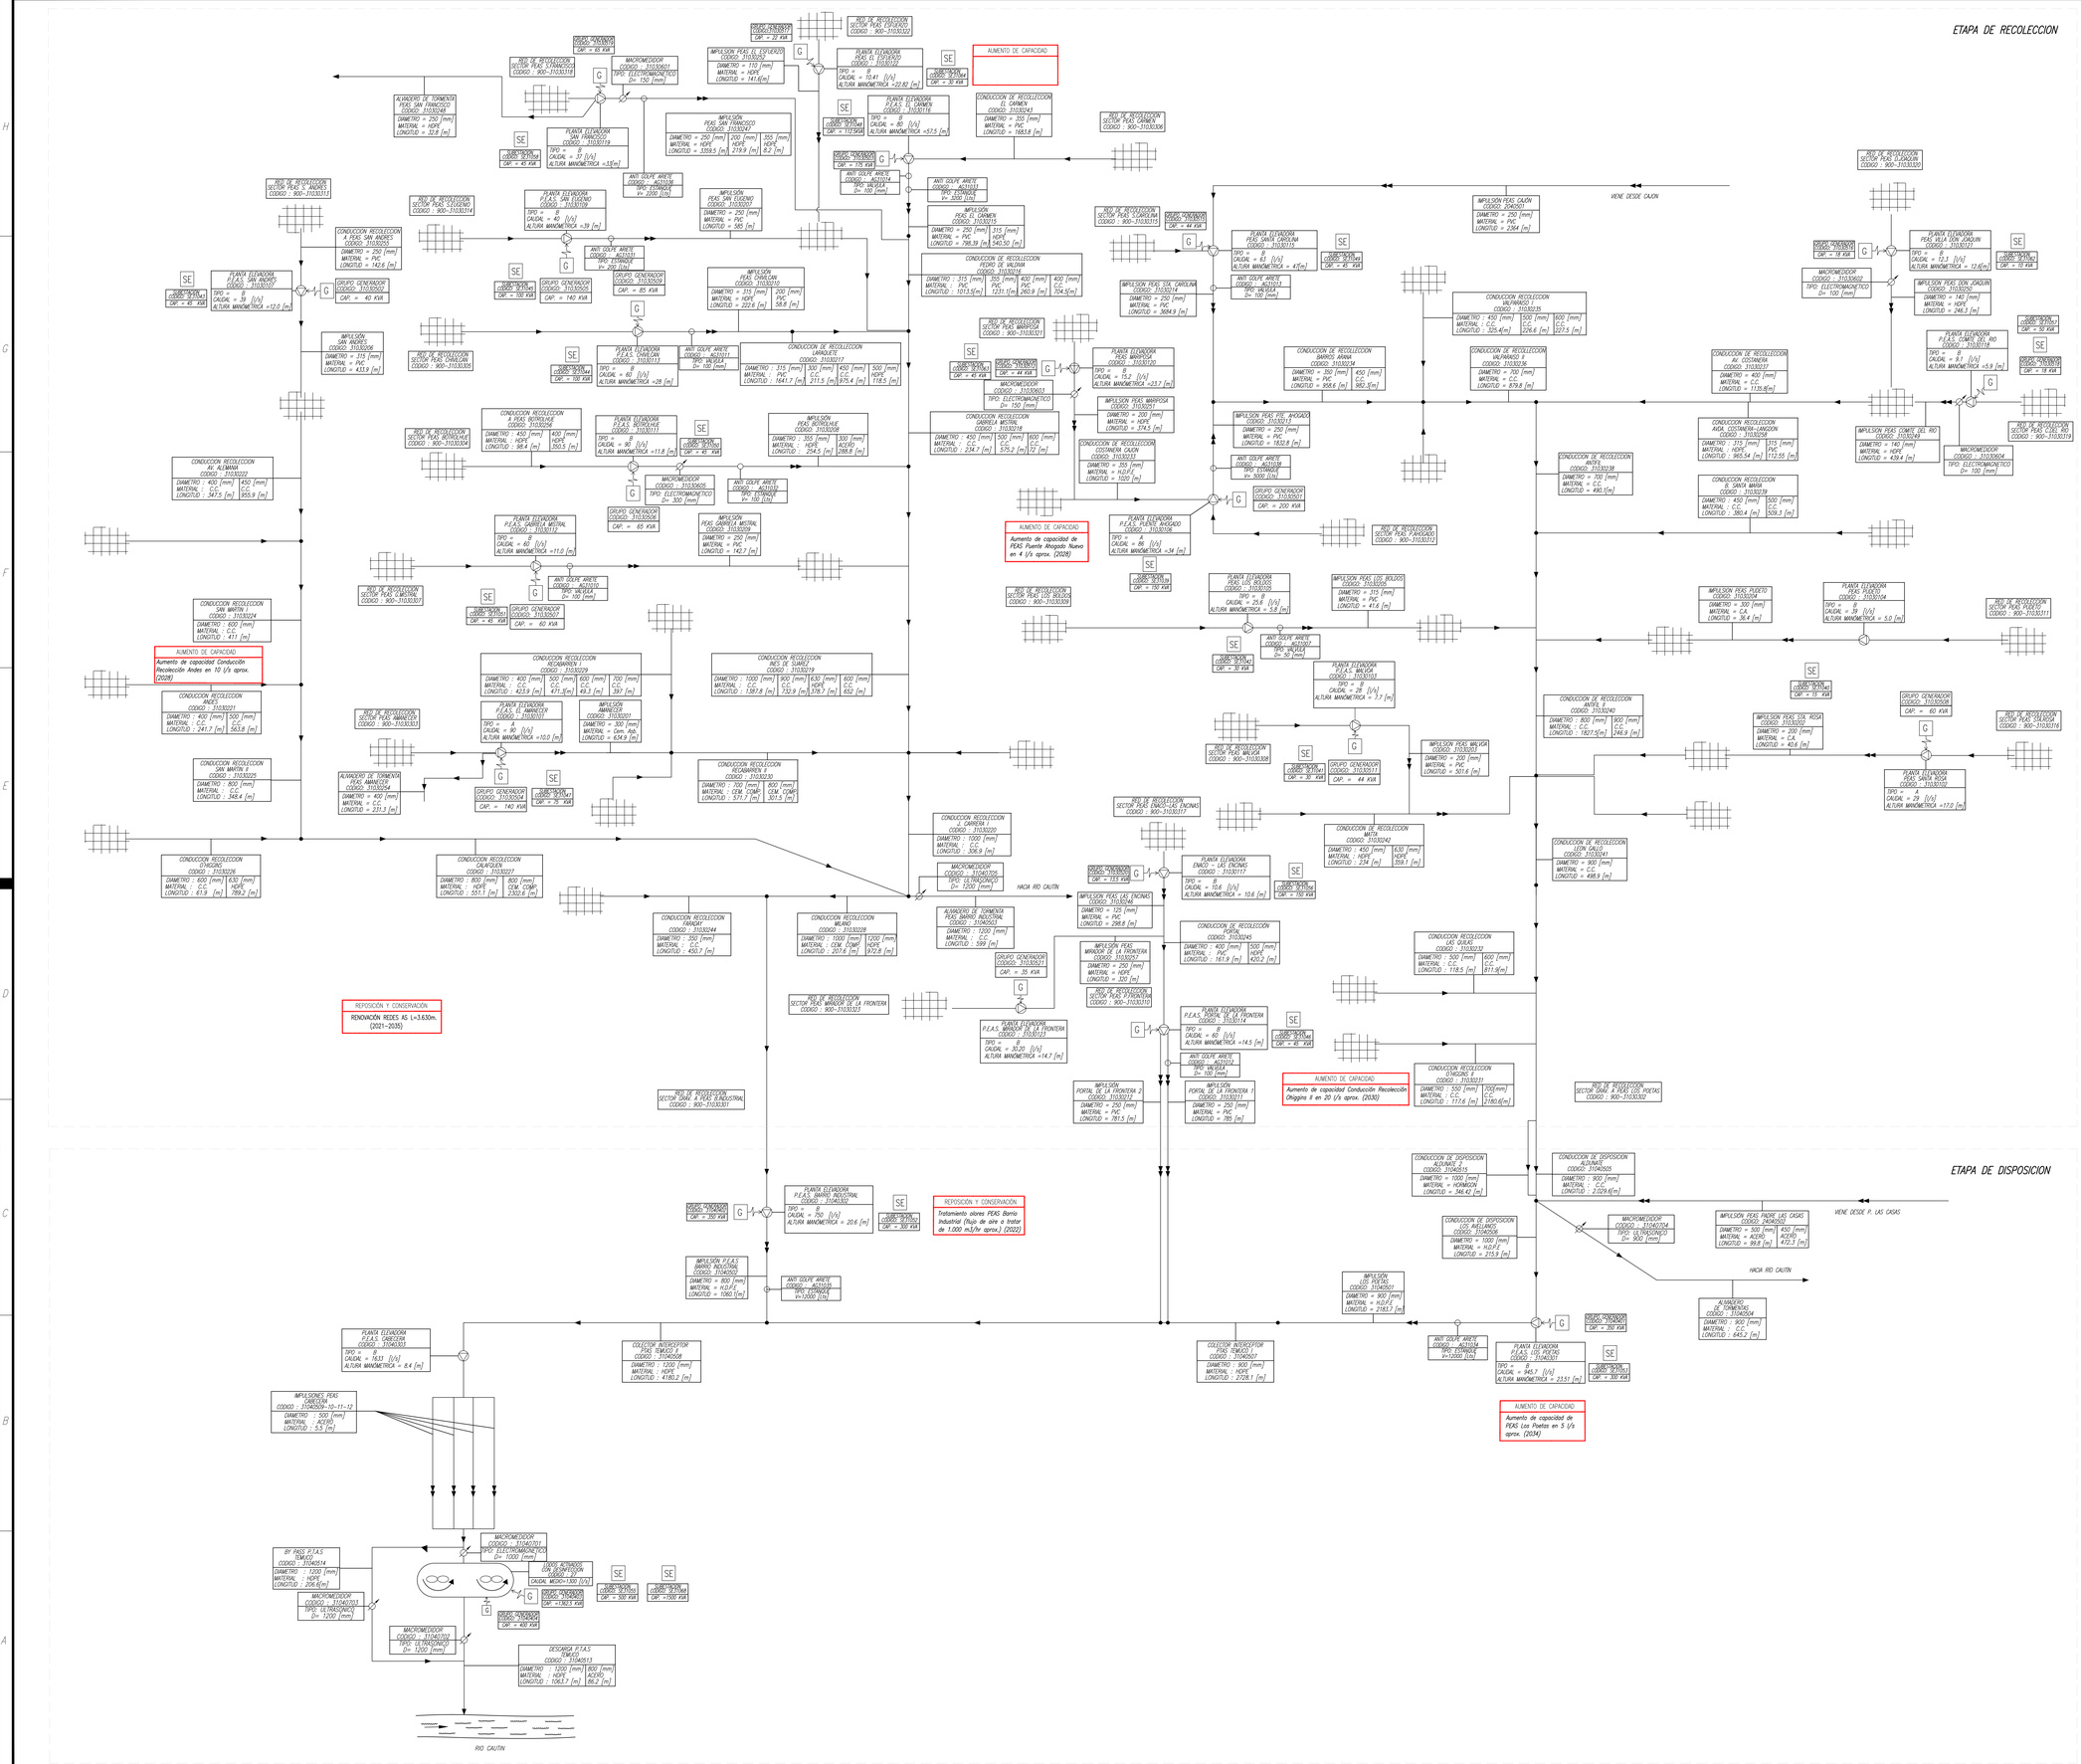

Araucanía

PLANES DE DESARROLLO 2020-2034

SISTEMA DE AGUAS SERVIDAS
ESQUEMA DE INFRAESTRUCTURA
DE OBRAS FUTURAS
TEMUCO

FECHA	PLANO N°	REV
JUNIO 2020	PD-TEM-AS-00	0

1189x841mm