




ETAPA DE RECOLECCION

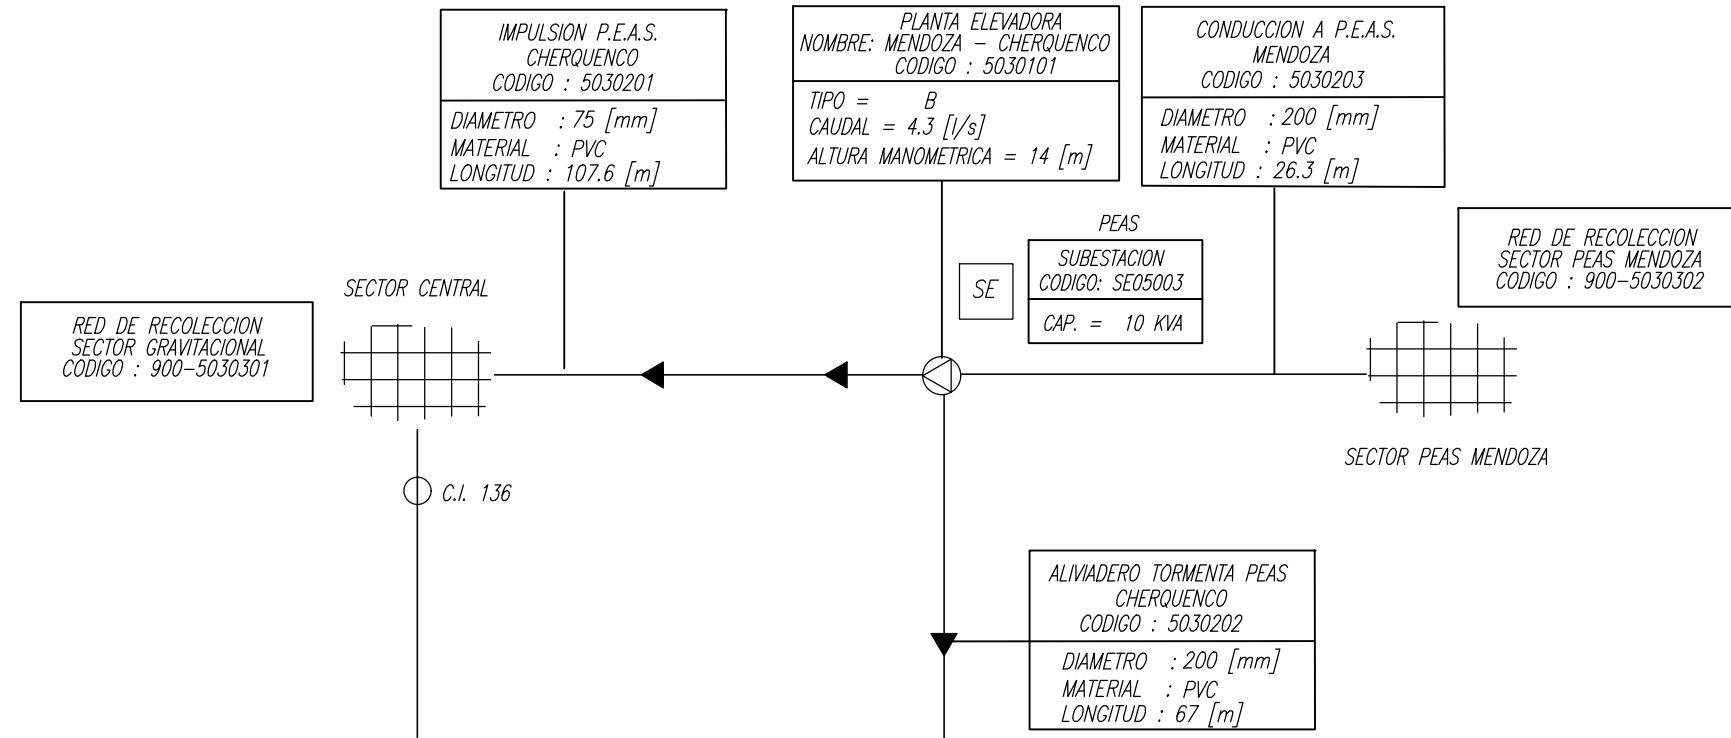

SIMBOLOGIA

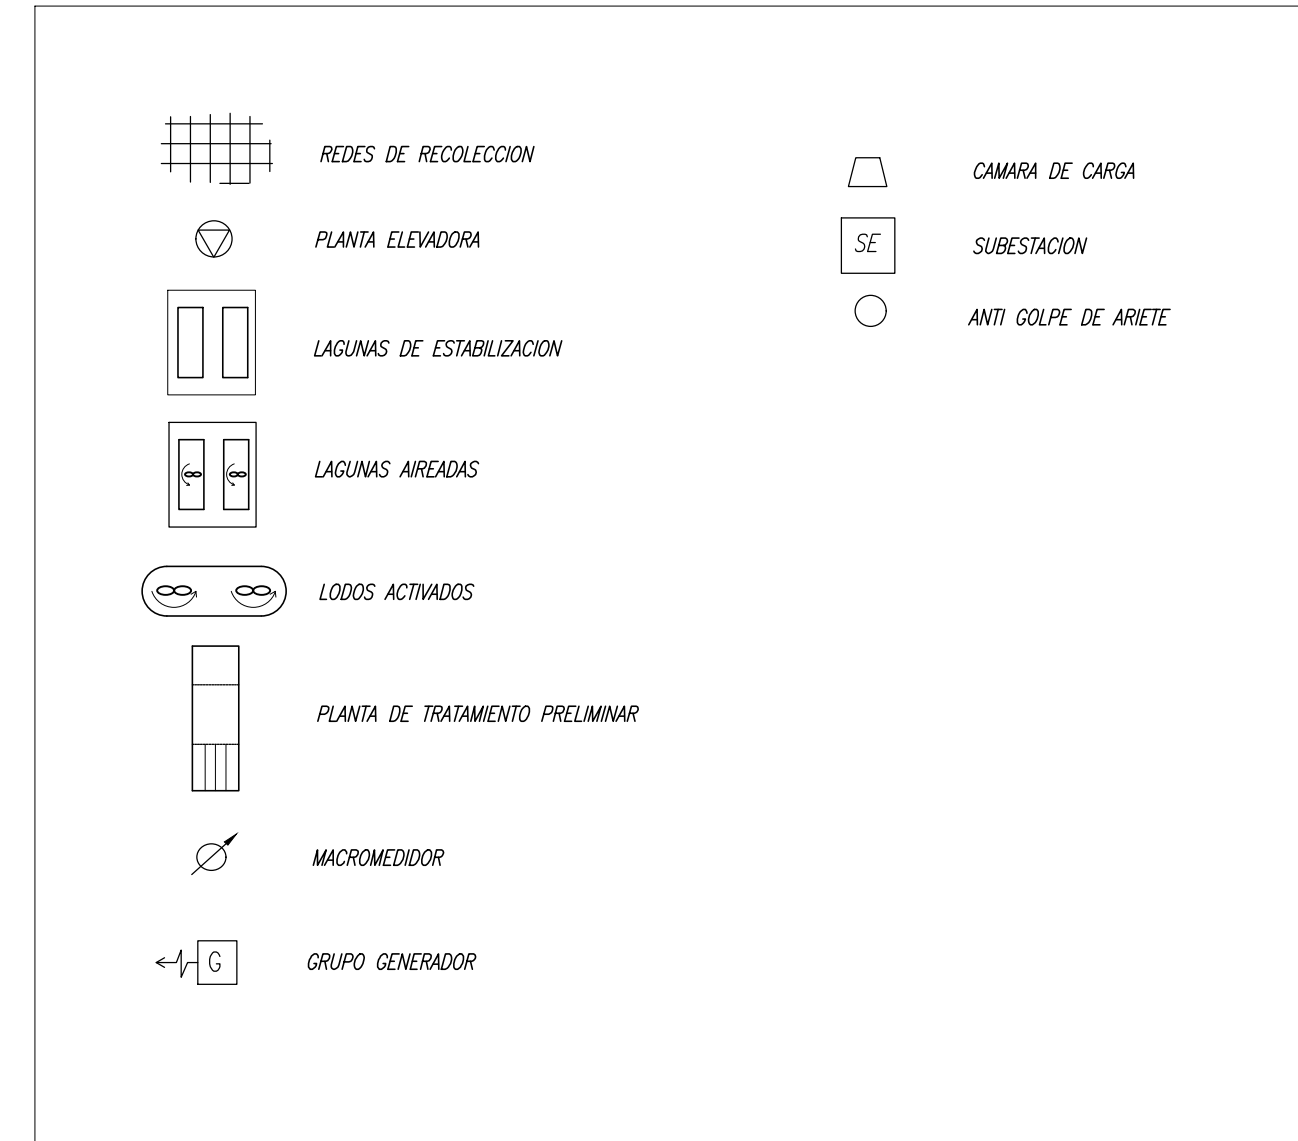

ETAPA DE DISPOSICION

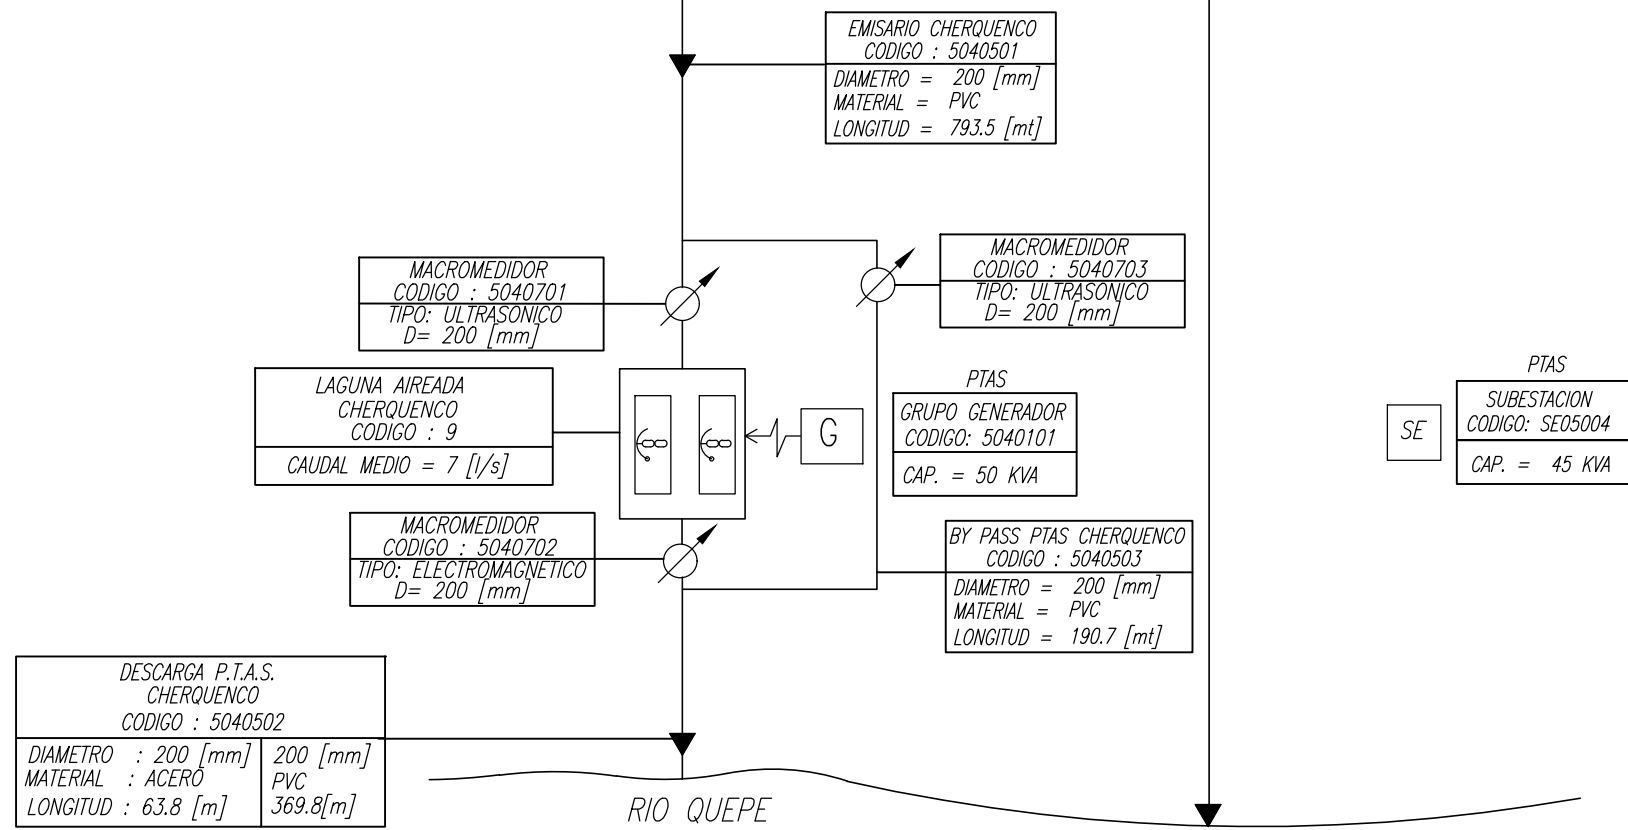


PLANES DE DESARROLLO 2020-2034

SISTEMA DE AGUAS SERVIDAS
ESQUEMA DE INFRAESTRUCTURA
DE OBRAS EXISTENTES
CHERQUENCO

FECHA	PLANO N°	REV
JUNIO 2020	PD-CHE-AS-00	0


ETAPA DE PRODUCCION

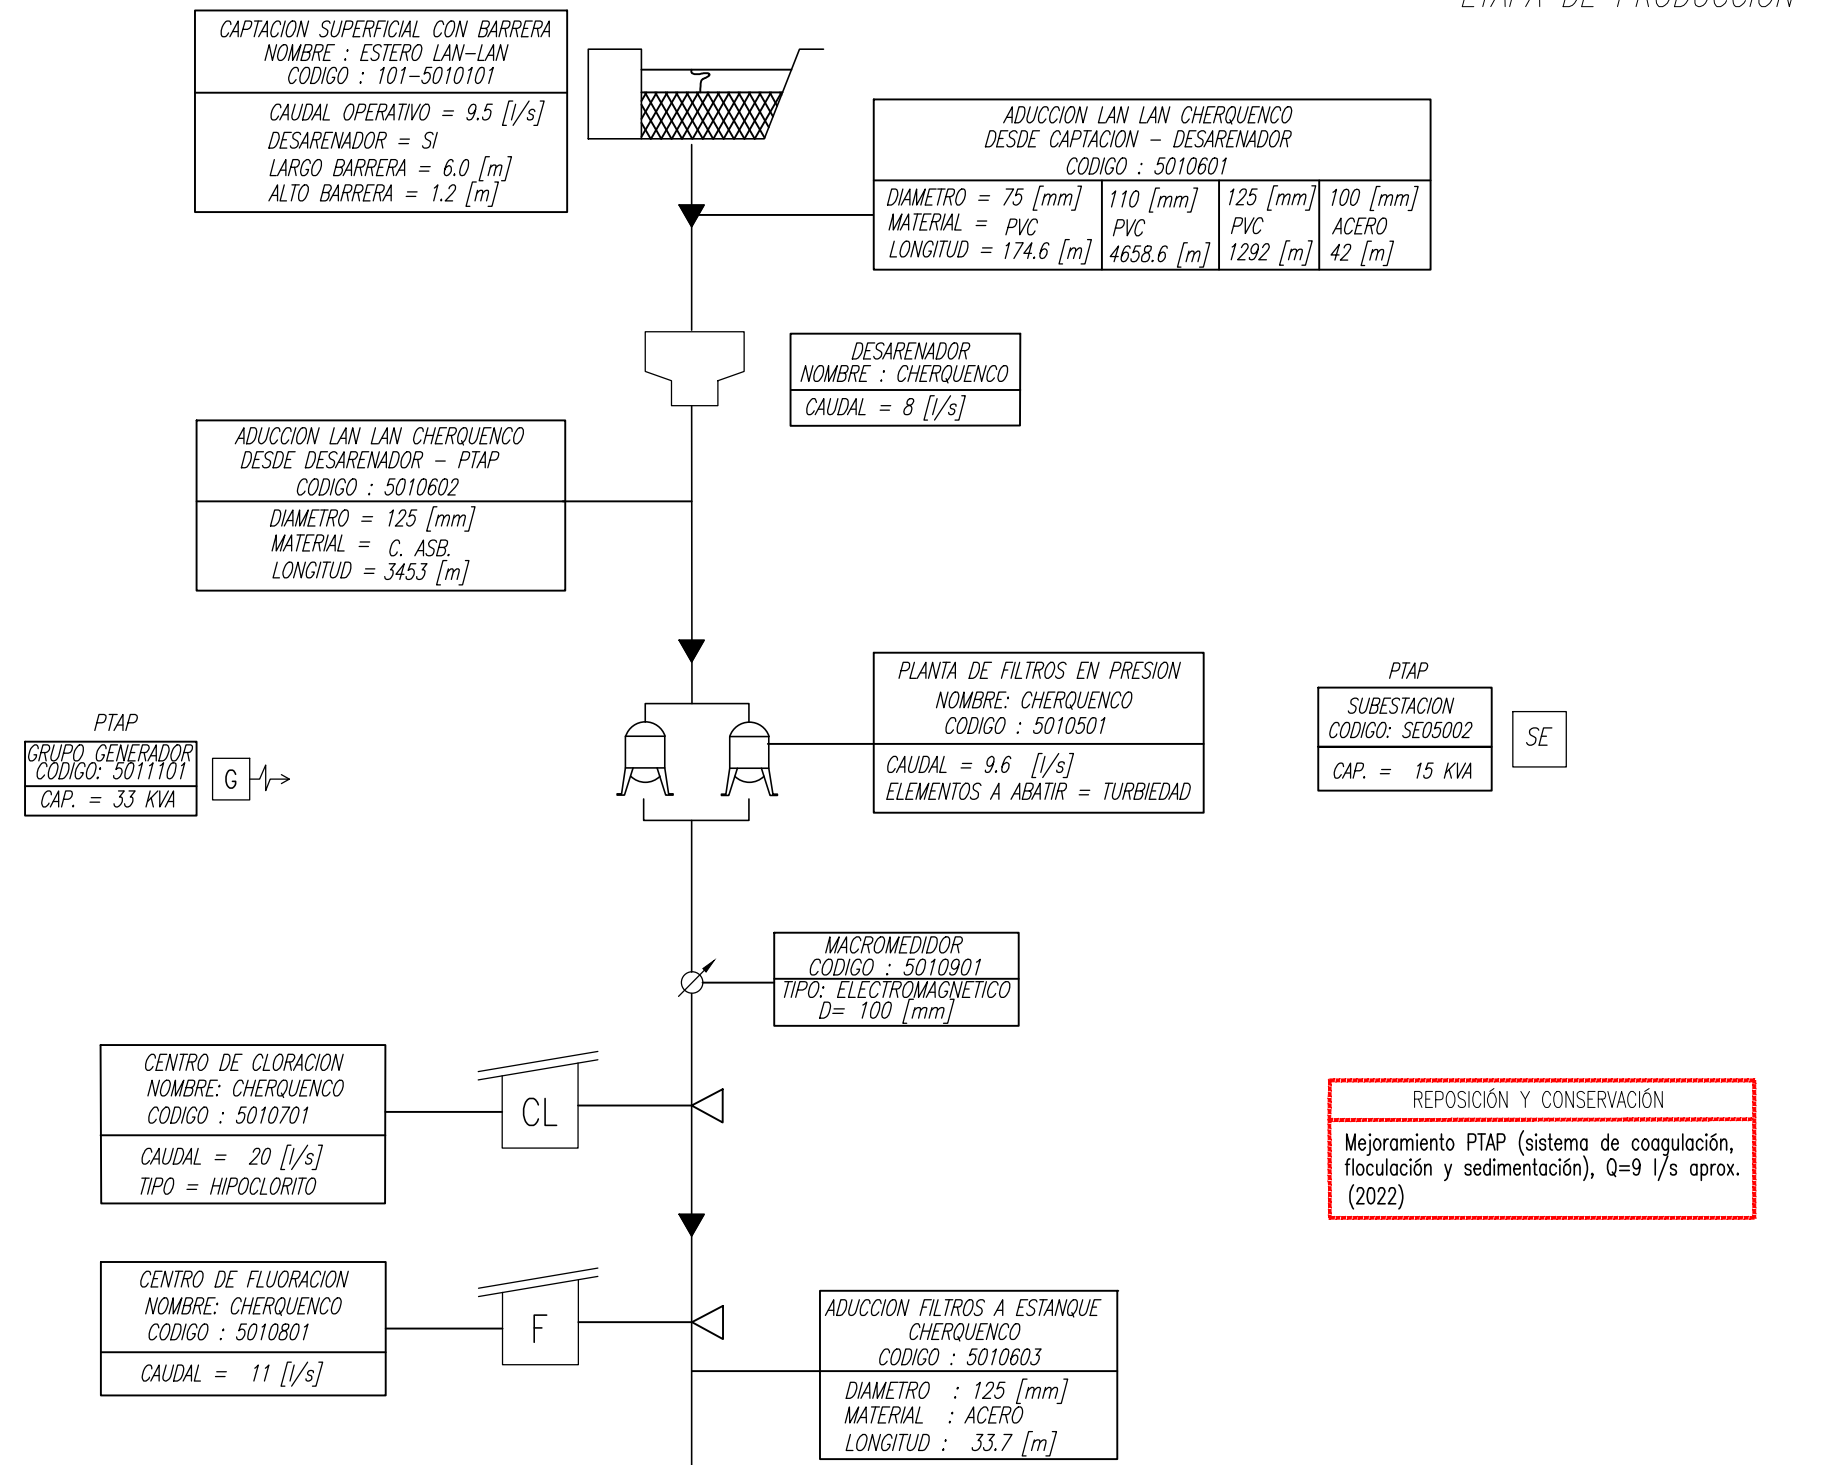

SIMBOLOGIA



ETAPA DE DISTRIBUCION

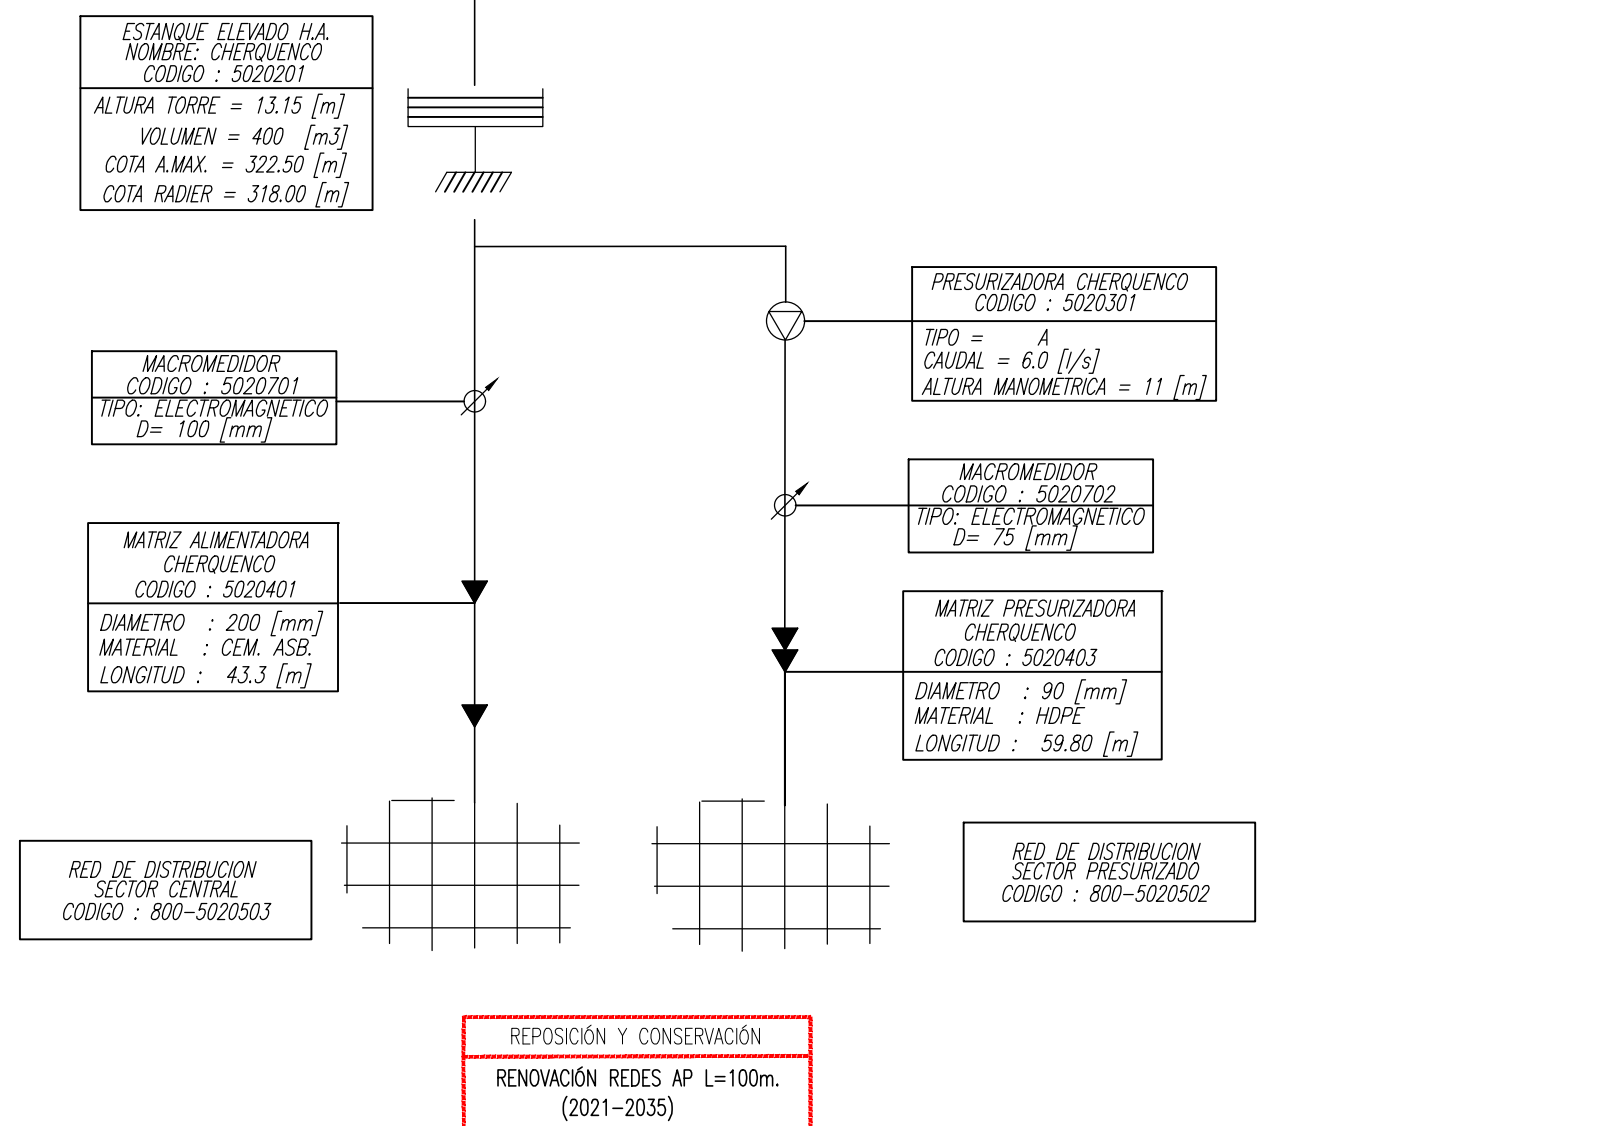

5020402 - DESAGUE ESTANQUE: CEM. ASB. D=150 mm L=208.4 mt





PLANES DE DESARROLLO 2020-2034

SISTEMA DE AGUA POTABLE
ESQUEMA DE INFRAESTRUCTURA
DE OBRAS FUTURAS
CHERQUENCO


FECHA	PLANO N°	REV
JUNIO 2020	PD-CHE-AP-00	0

ETAPA DE RECOLECCION

SIMBOLOGIA

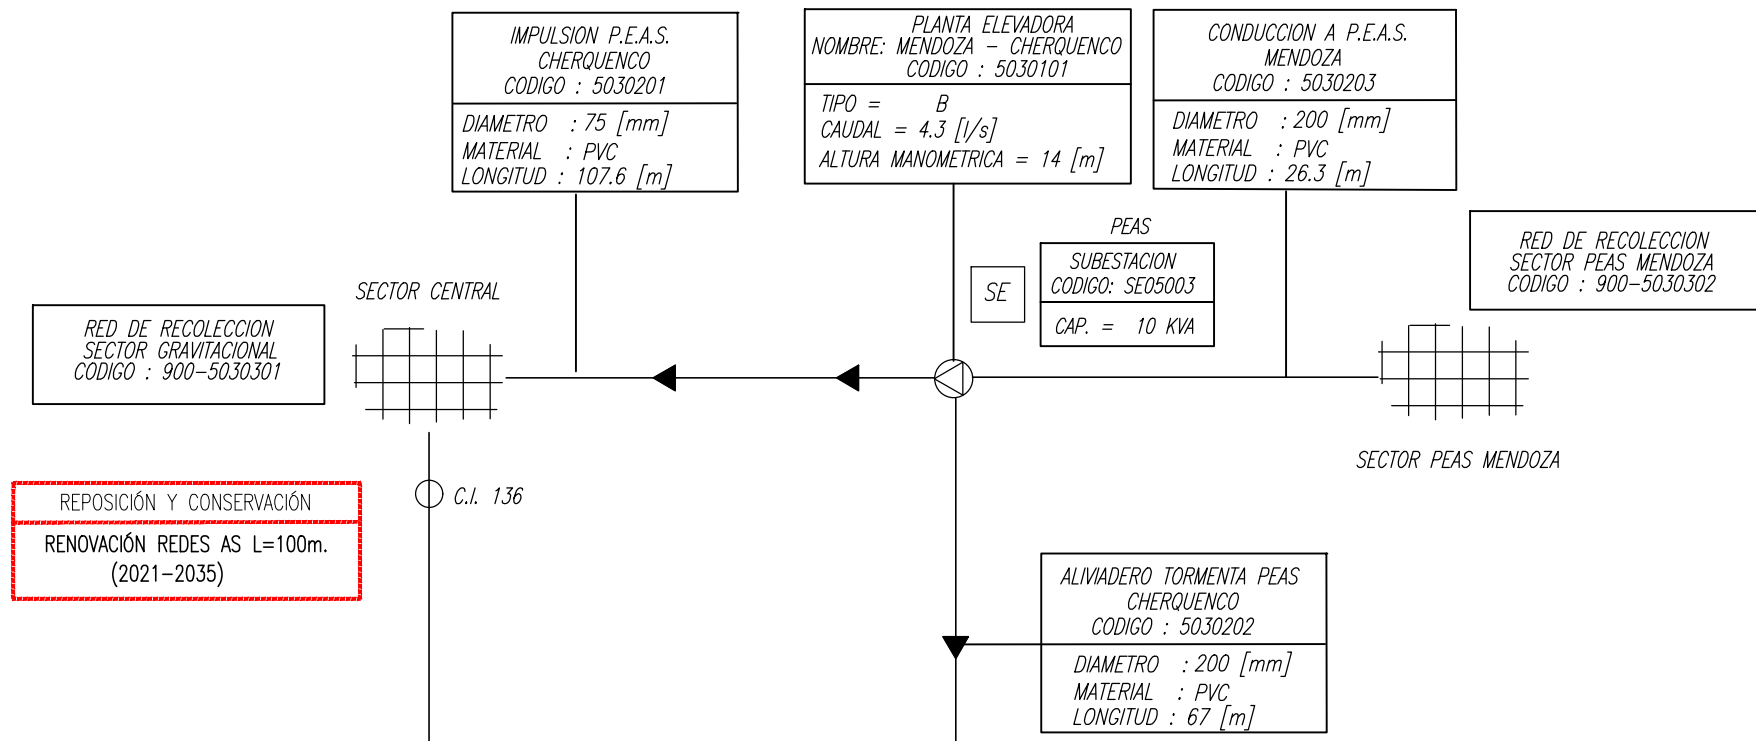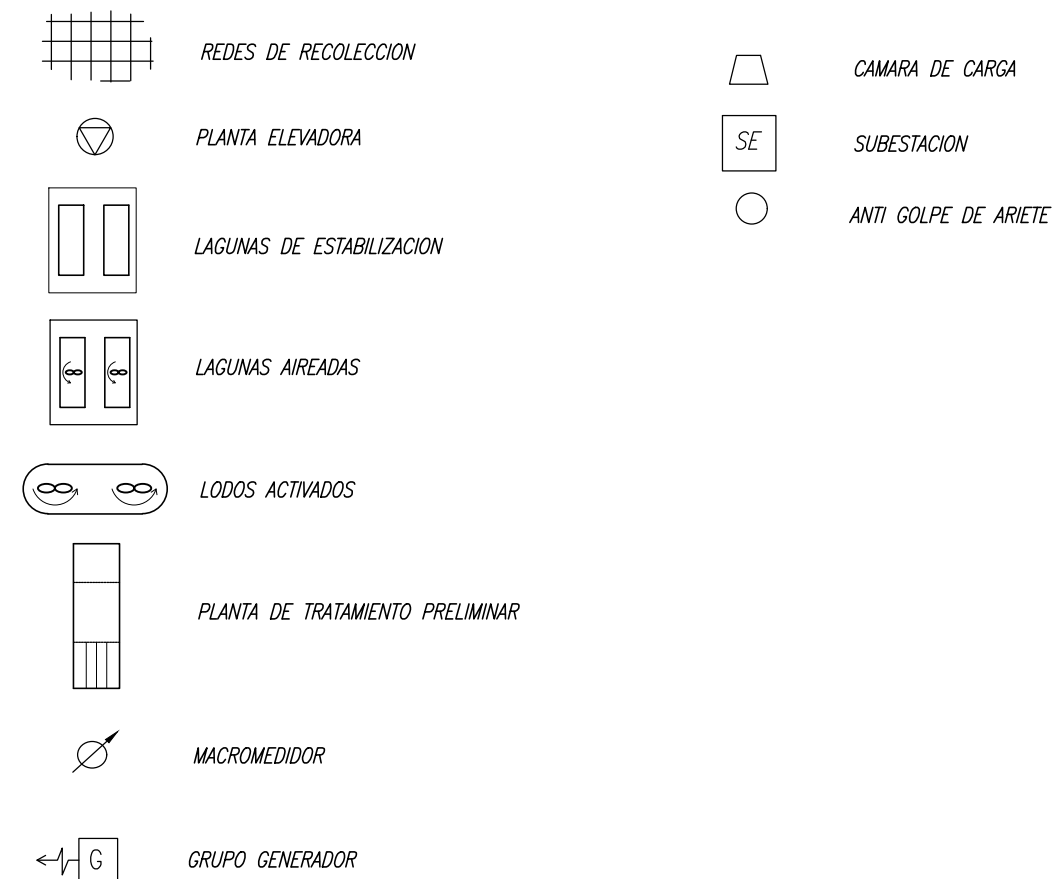

ETAPA DE DISPOSICION

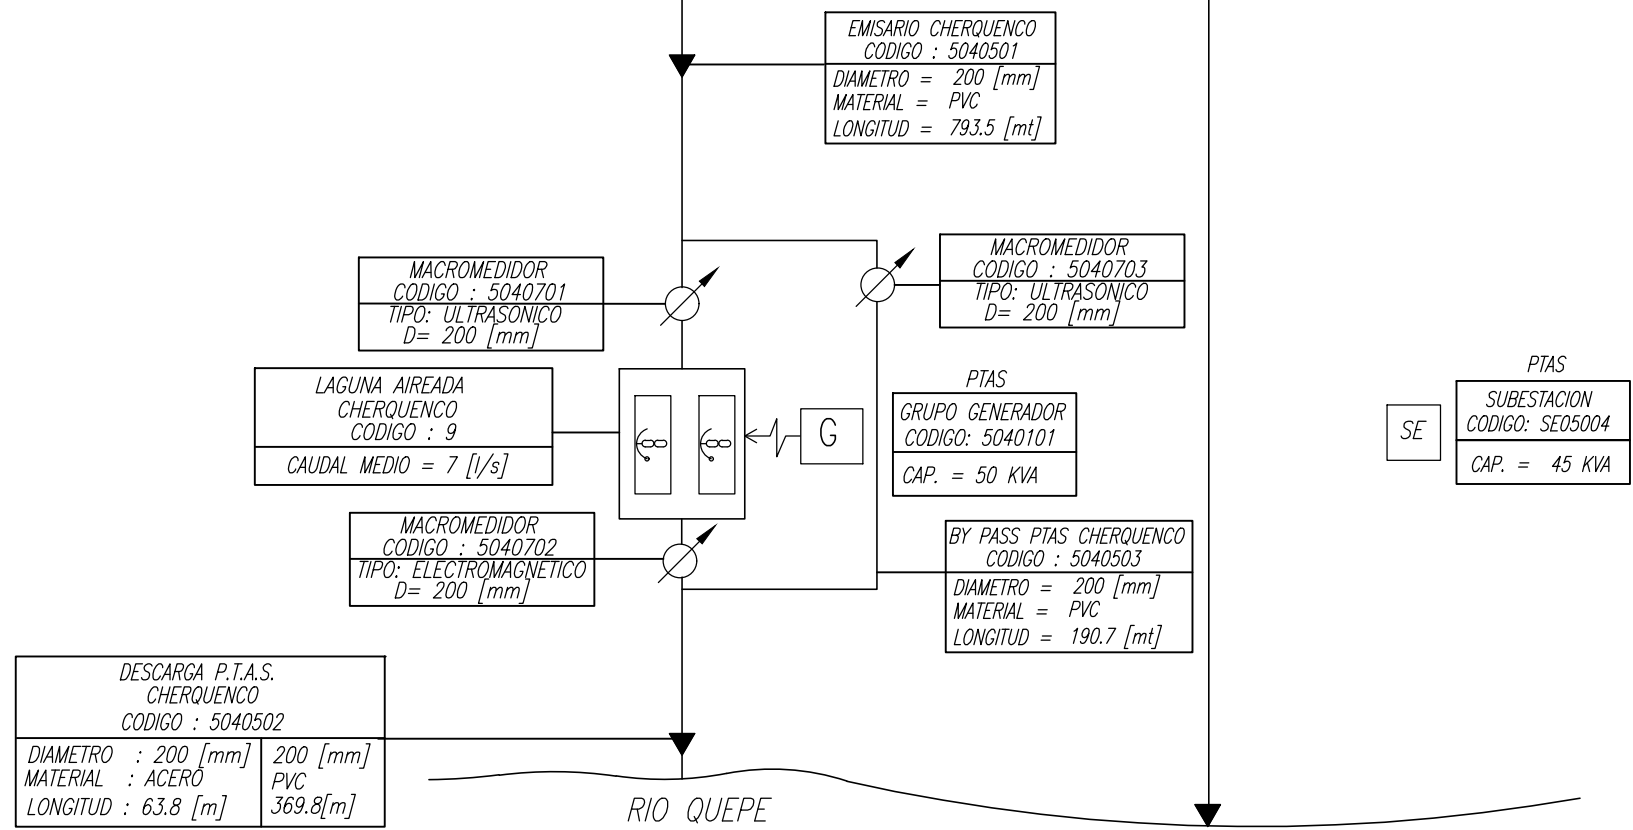


PLANES DE DESARROLLO 2020-2034


SISTEMA DE AGUAS SERVIDAS
ESQUEMA DE INFRAESTRUCTURA
DE OBRAS FUTURAS
CHERQUENCO

FECHA	PLANO N°	REV
JUNIO 2020	PD-CHE-AS-00	0

ETAPA DE PRODUCCION

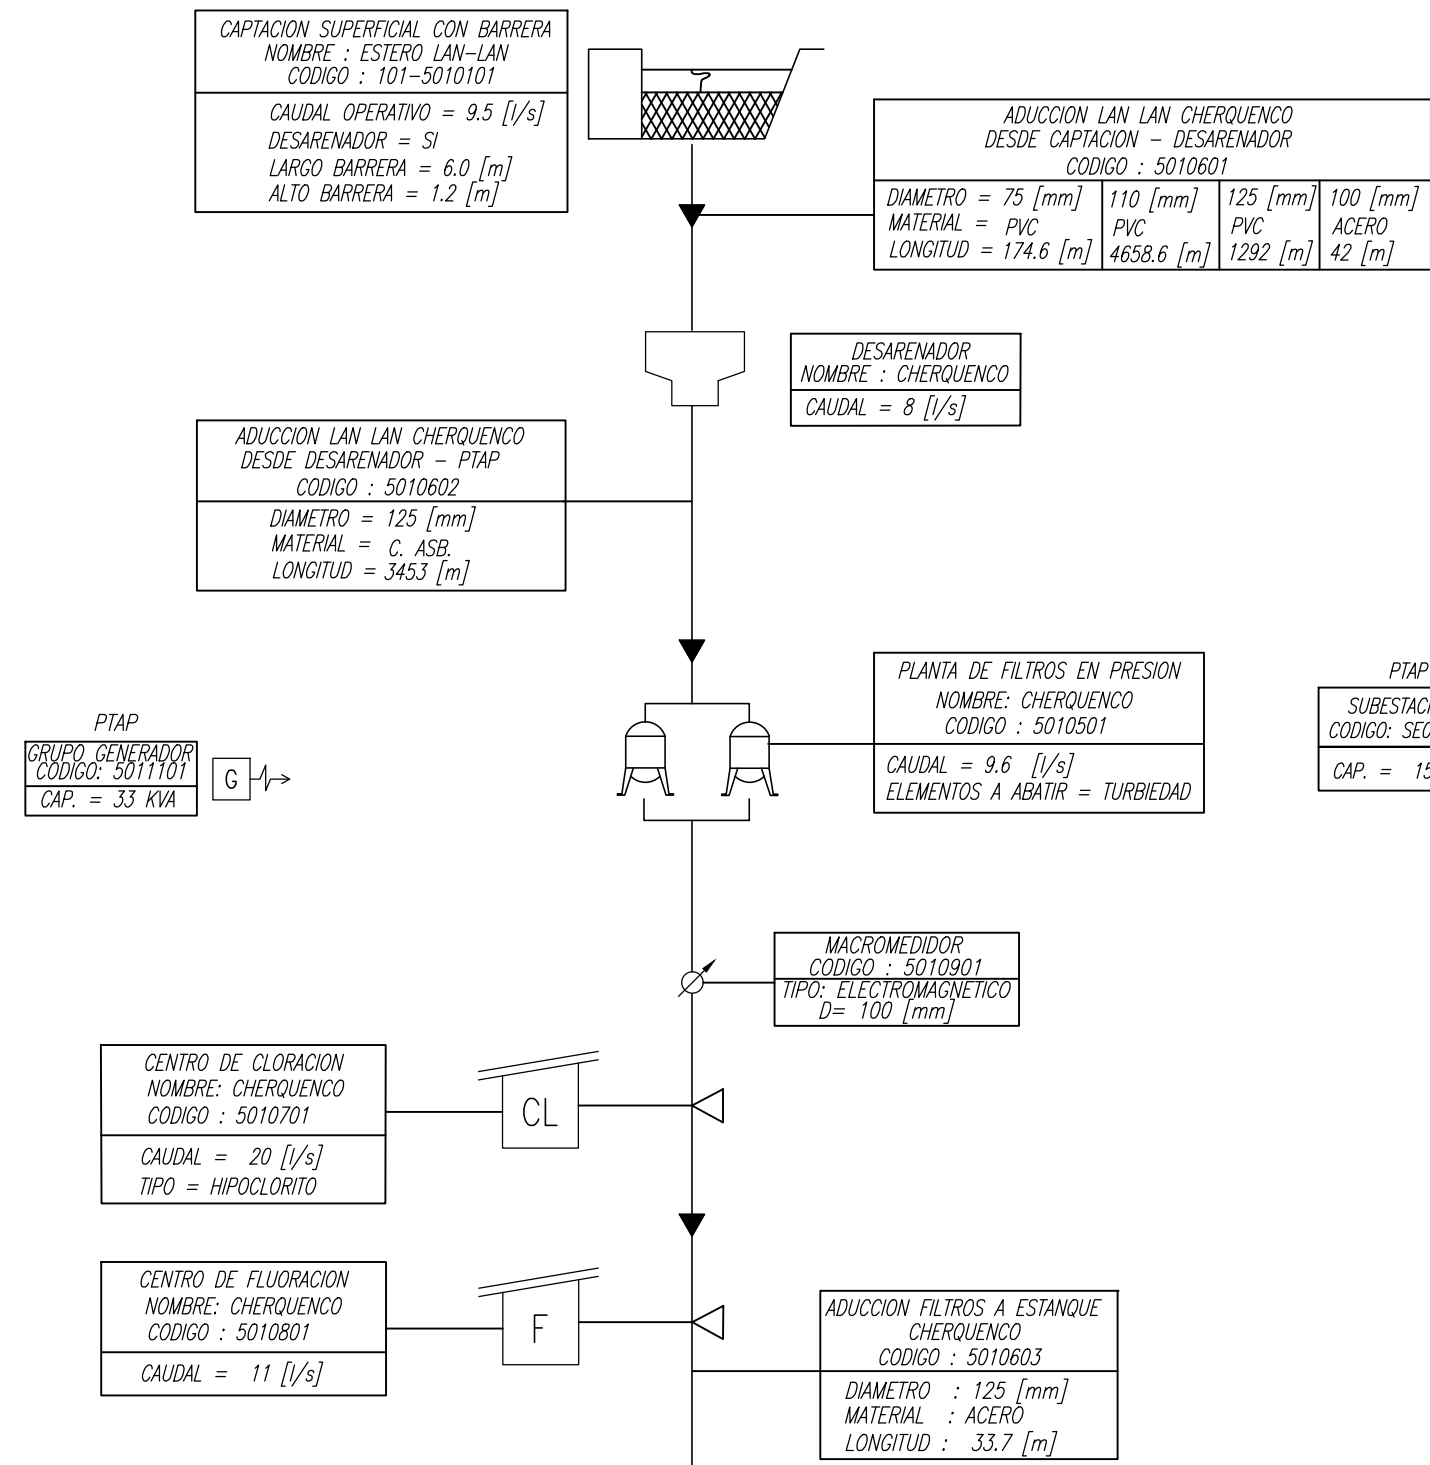

ETAPA DE DISTRIBUCION

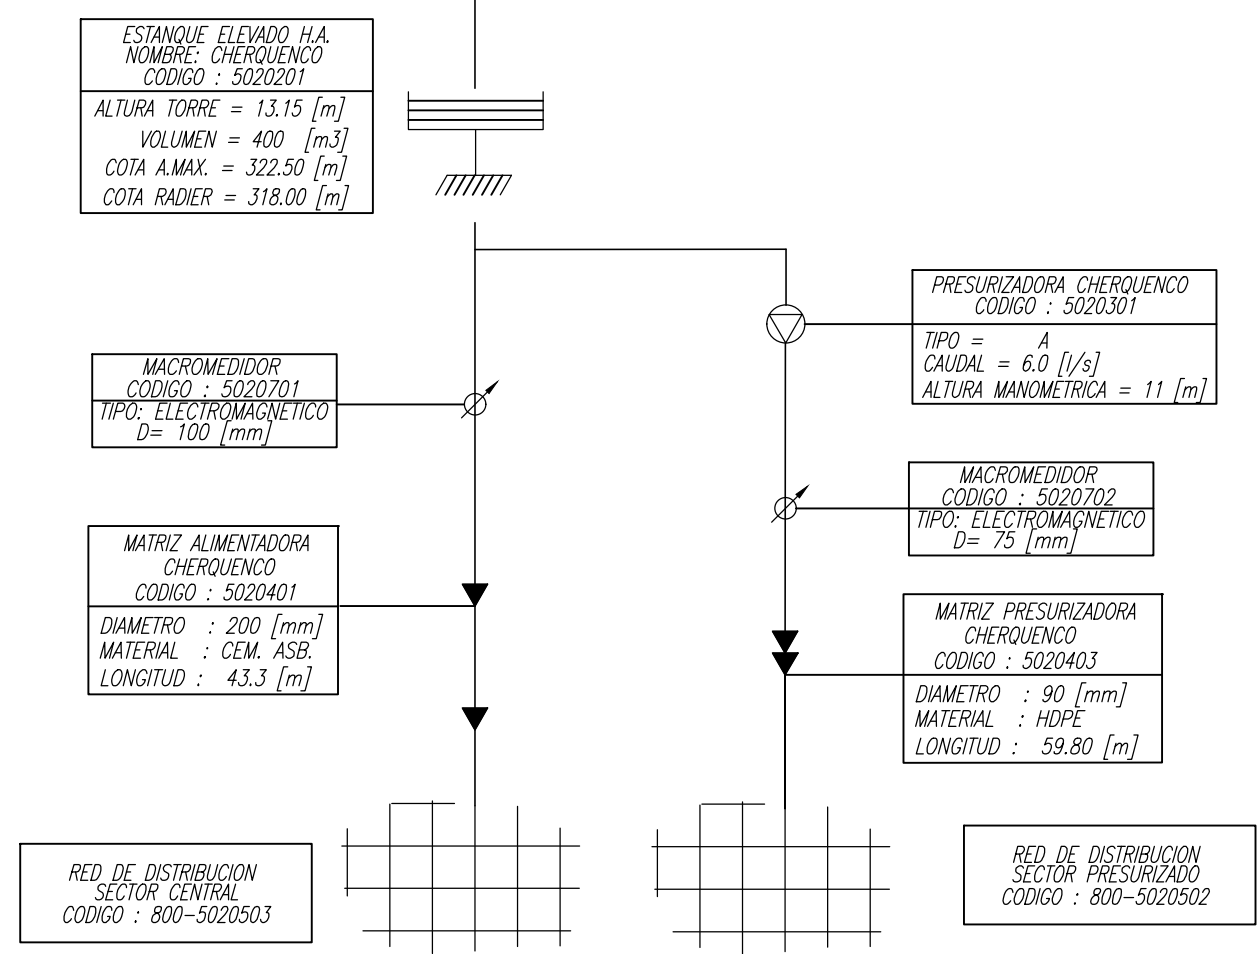

5020402 - DESAGUE ESTANQUE: CEM. ASB. D=150 mm L=208.4 mt

SIMBOLOGIA



aguas Araucanía

PLANES DE DESARROLLO 2020-2034

SISTEMA DE AGUA POTABLE ESQUEMA DE INFRAESTRUCTURA DE OBRAS EXISTENTES CHERQUENCO

FECHA	PLANO N°	REV
JUNIO 2020	PD-CHE-AP-00	0