



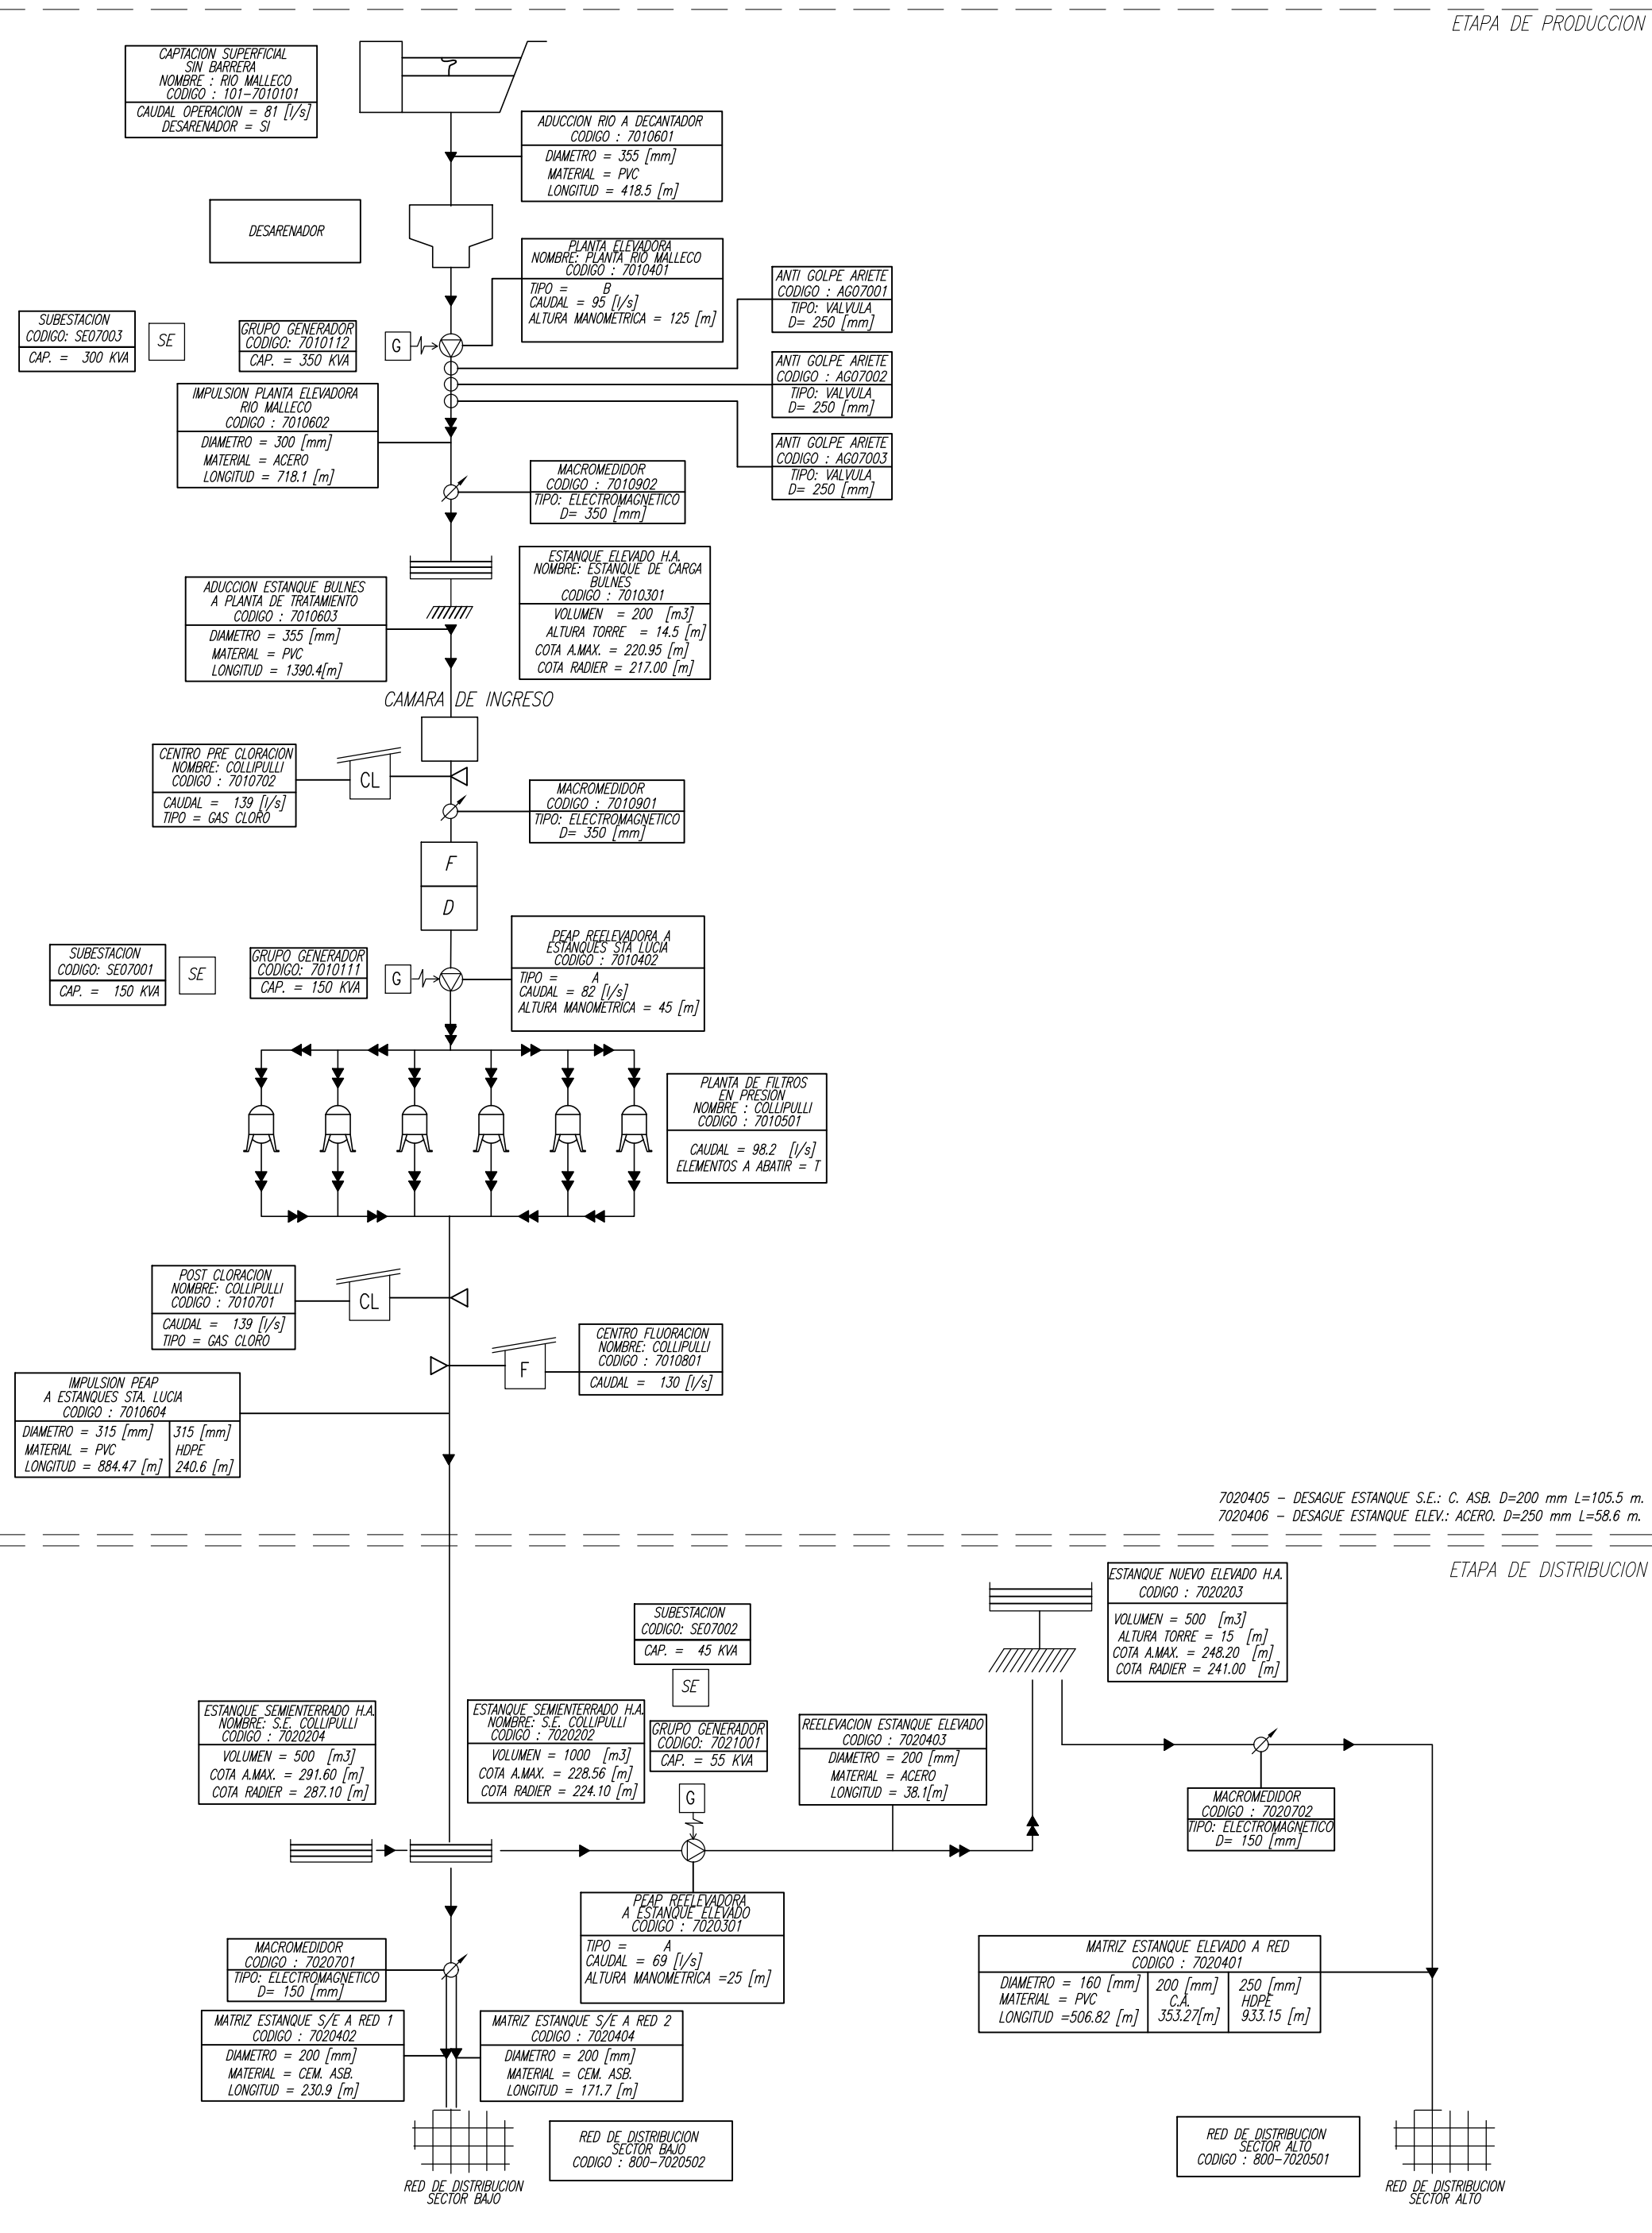

SIMBOLOGIA

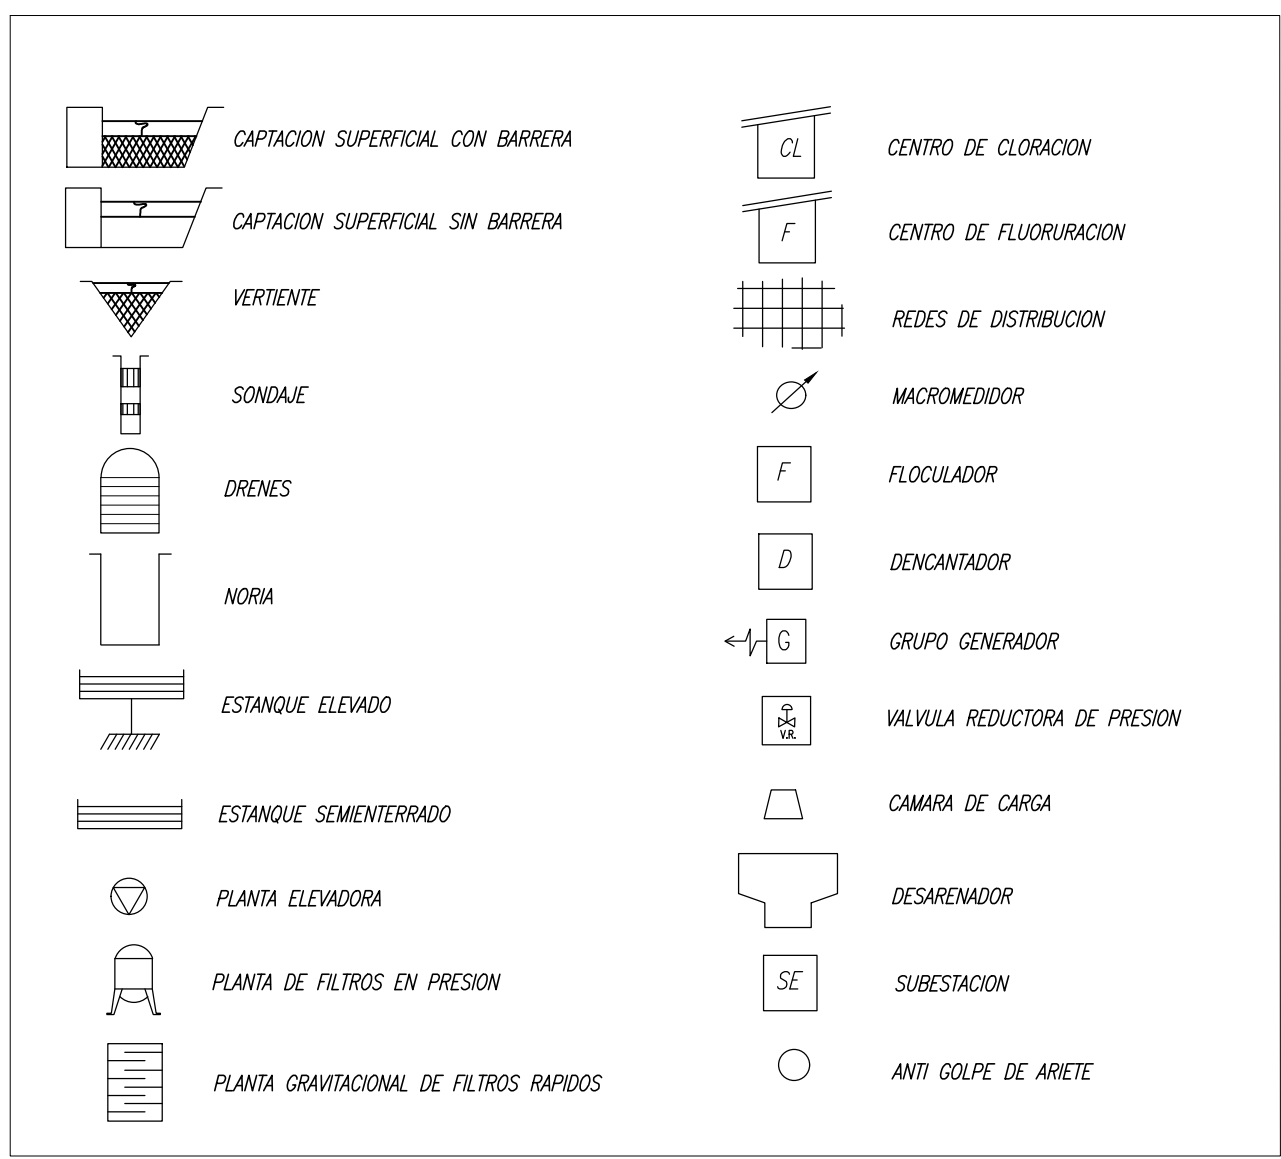


Agua
Araucanía


PLANES DE DESARROLLO 2020-2034

**SISTEMA DE AGUA POTABLE
ESQUEMA DE INFRAESTRUCTURA
DE OBRAS EXISTENTES
COLLIPULLI**

FECHA	PLANO Nº	REV
JUNIO 2020	PD-COL-AP-00	0

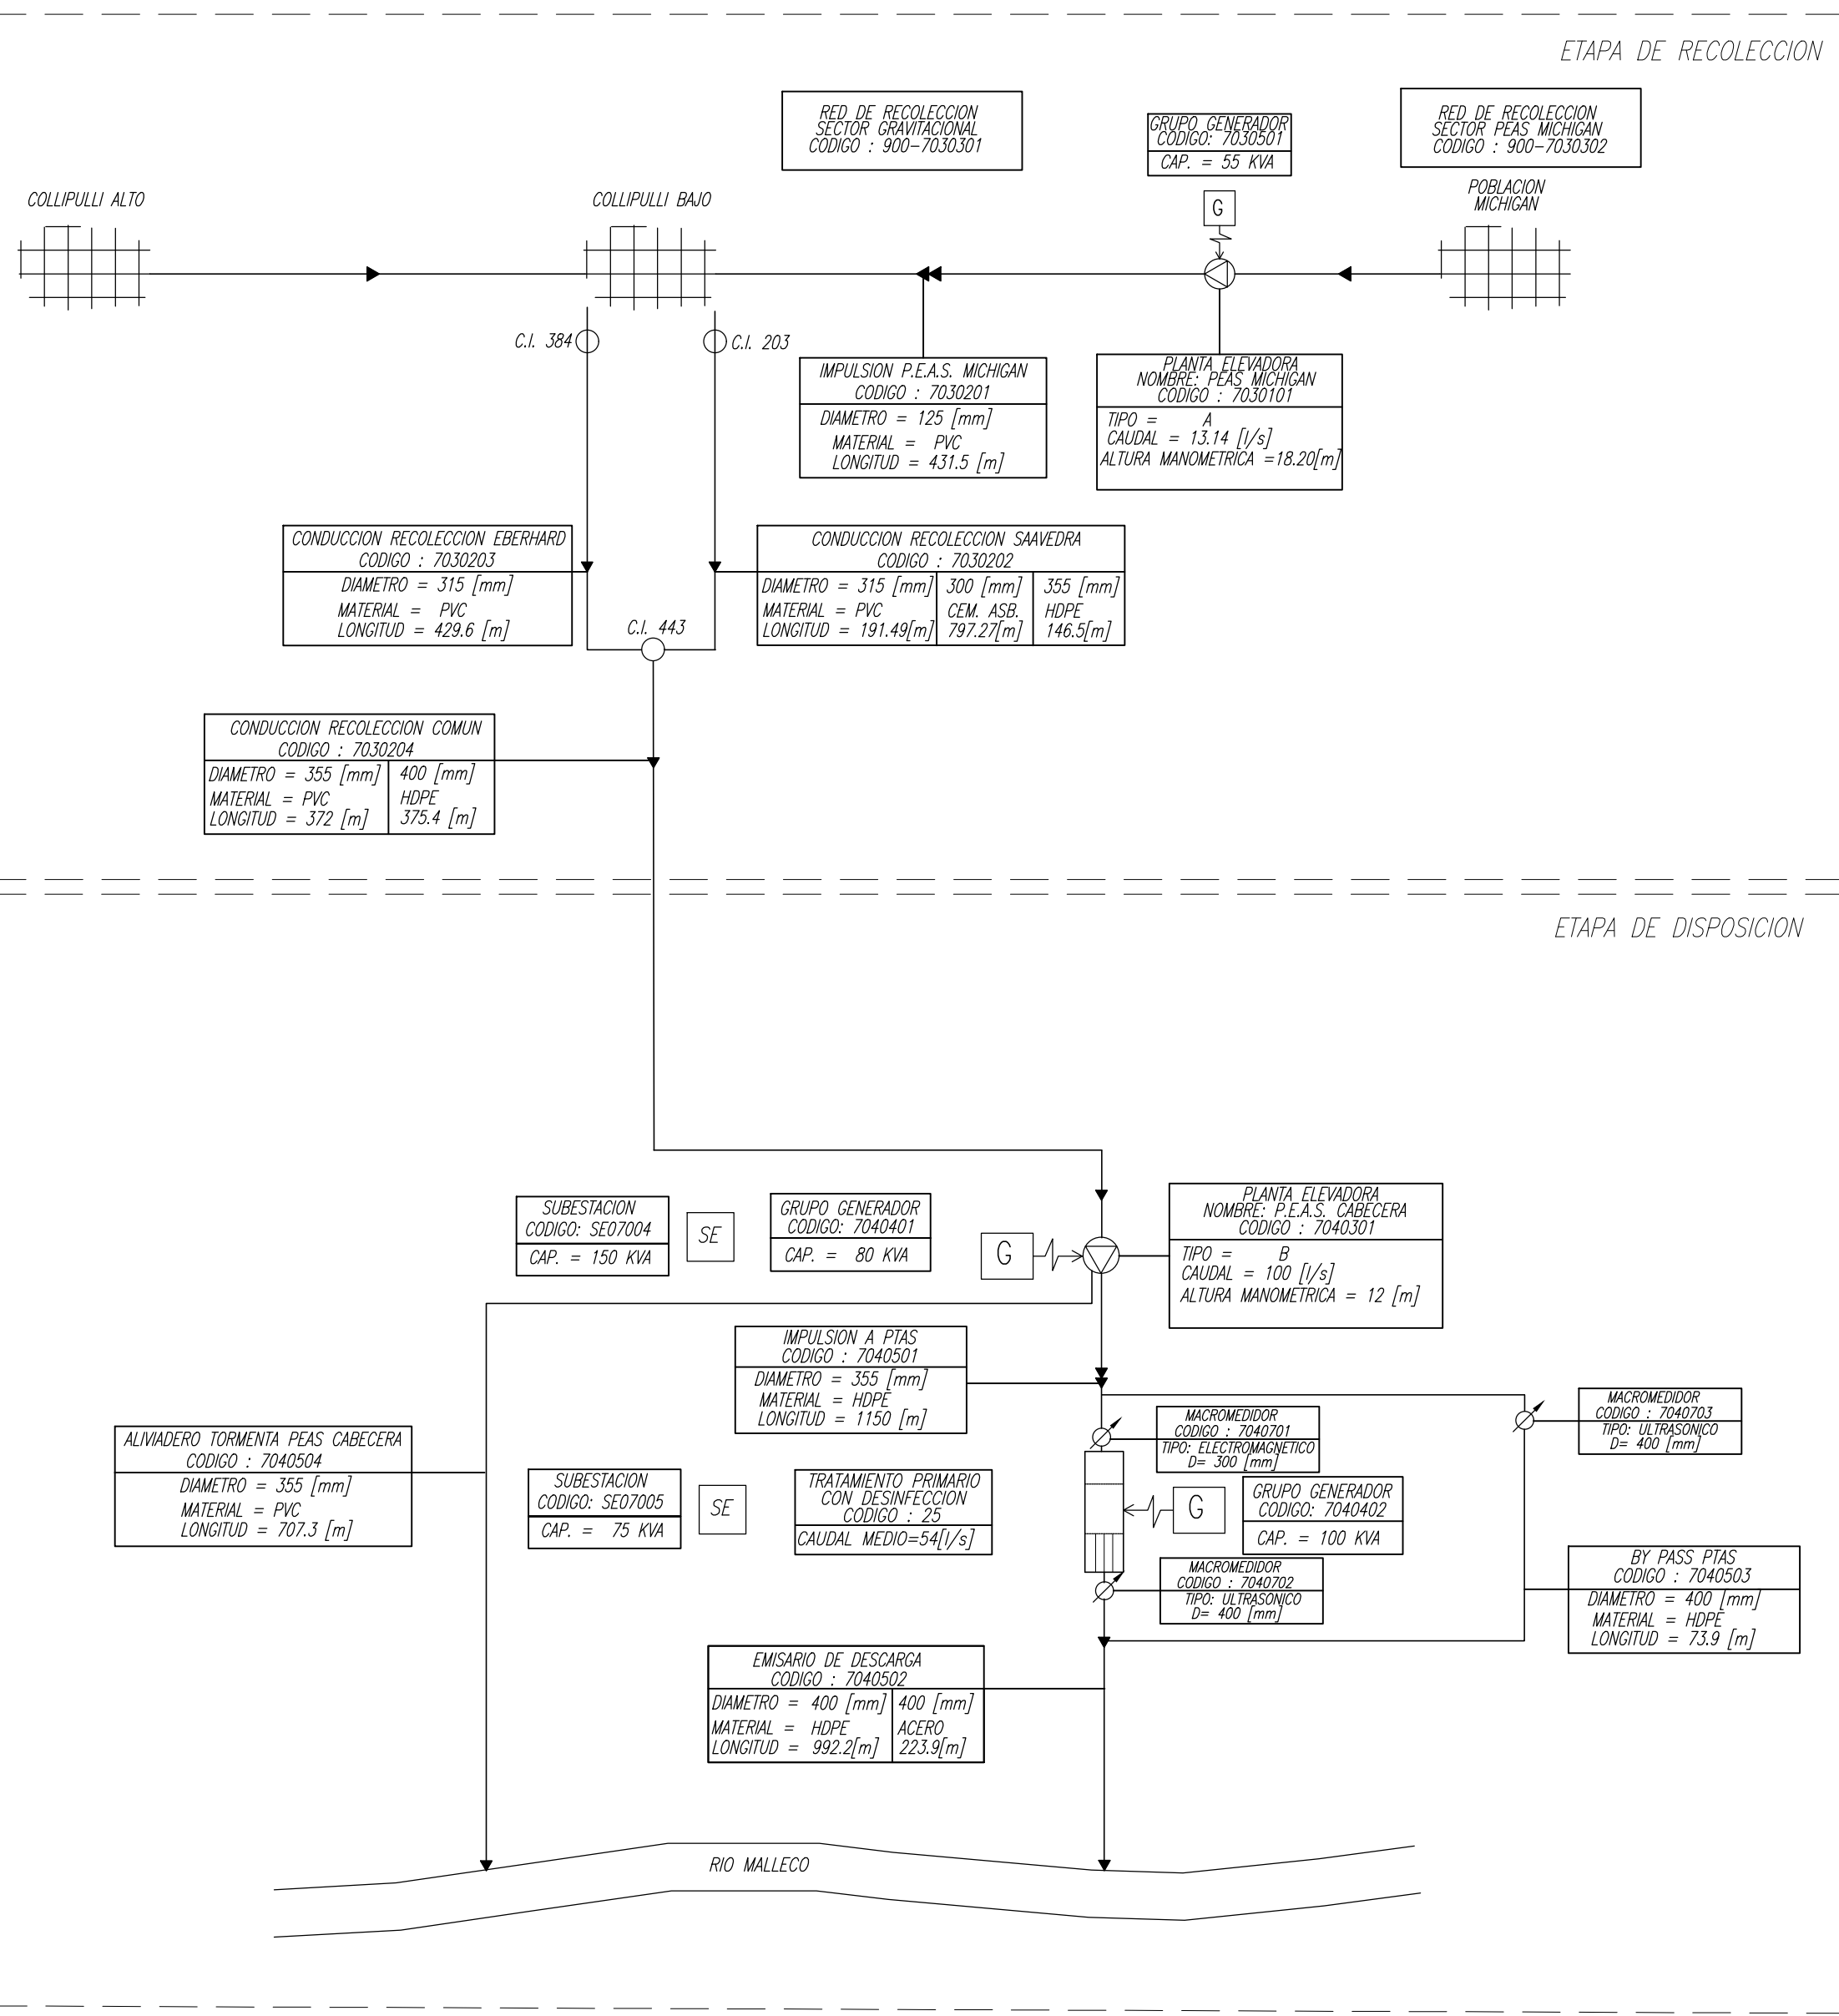

SIMBOLOGIA

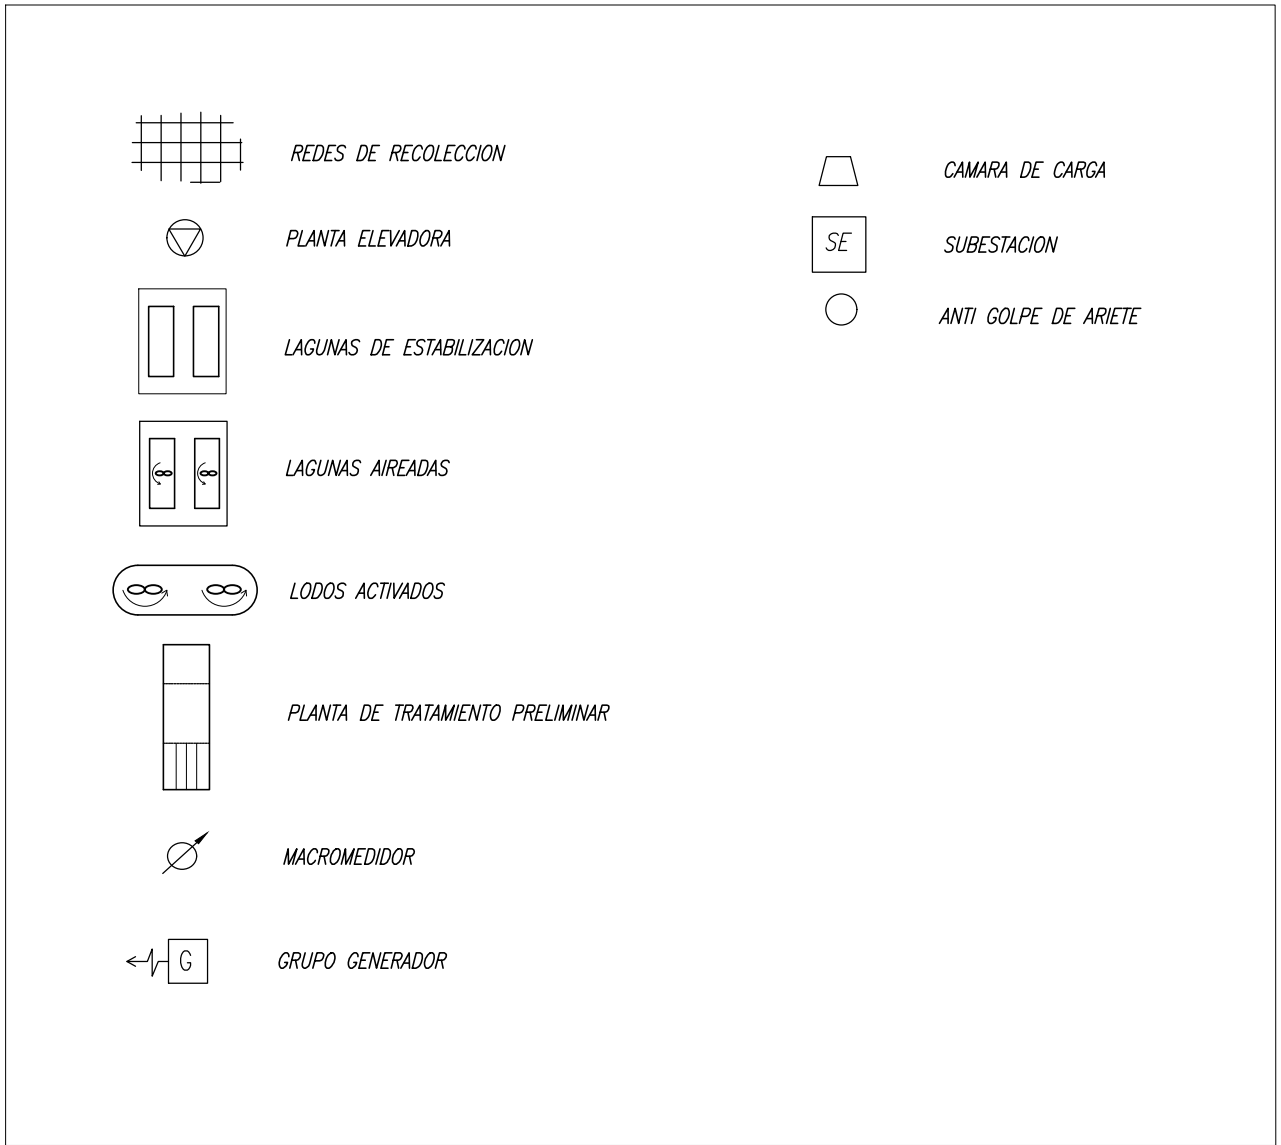




PLANES DE DESARROLLO 2020-2034


SISTEMA DE AGUAS SERVIDAS
ESQUEMA DE INFRAESTRUCTURA
DE OBRAS EXISTENTES
COLLIPULLI

FECHA	PLANO Nº	REV
JUNIO 2020	PD-COL-AS-00	0

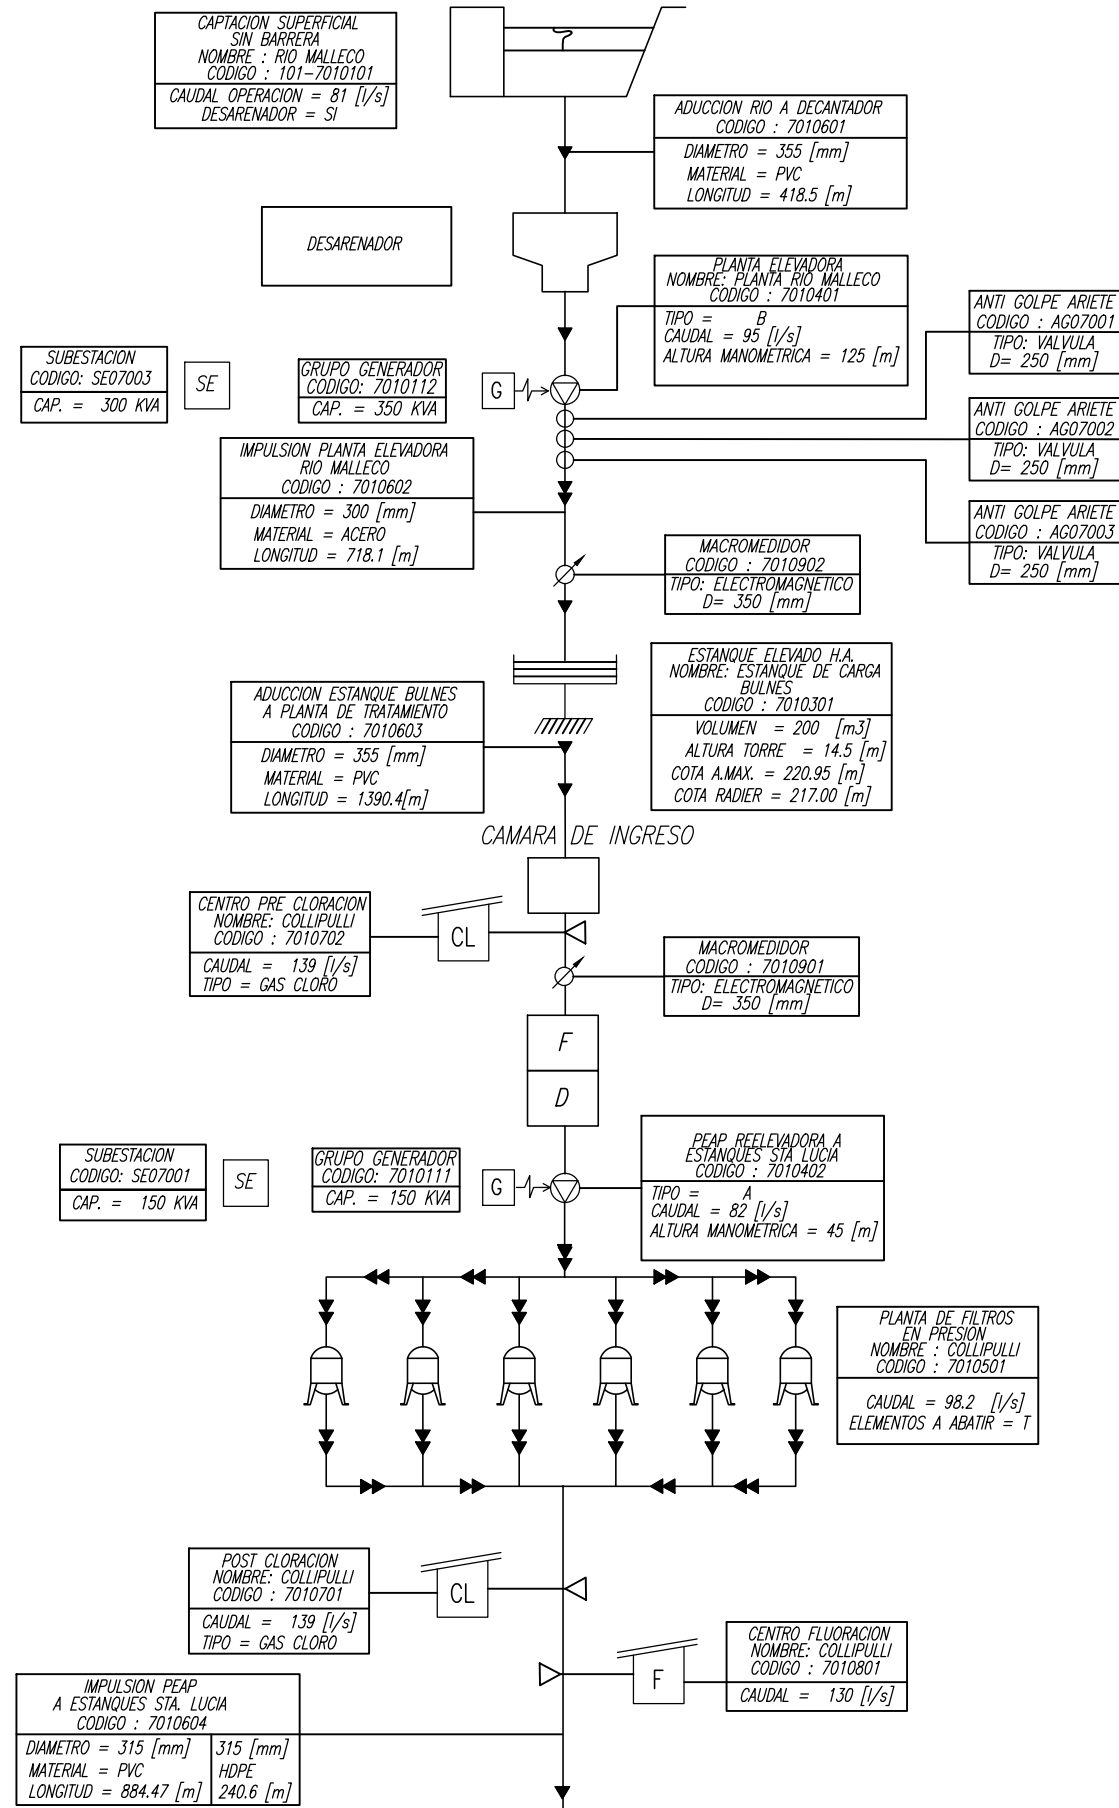

ETAPA DE PRODUCCION

SIMBOLOGIA

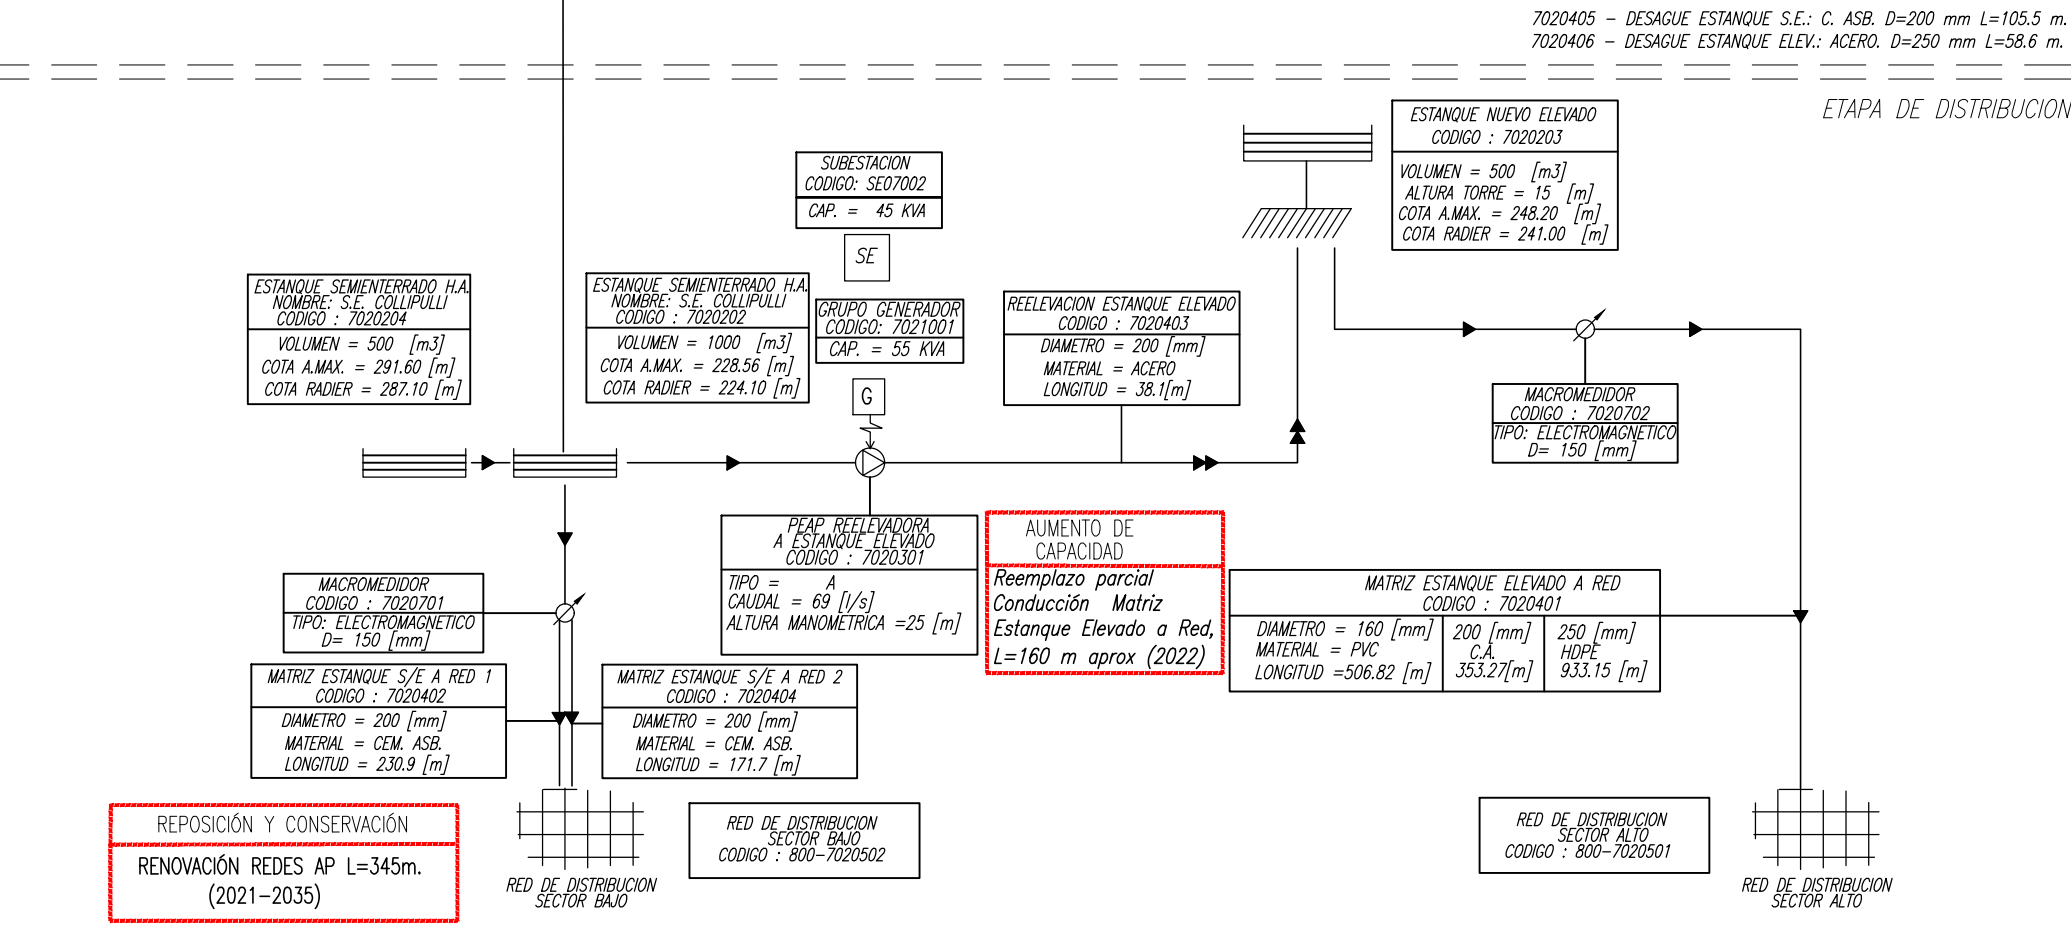

ETAPA DE DISTRIBUCION





PLANES DE DESARROLLO 2020-2034

SISTEMA DE AGUA POTABLE
ESQUEMA DE INFRAESTRUCTURA
DE OBRAS FUTURAS
COLLIPULLI

FECHA	PLANO Nº	REV
JUNIO 2020	PD-COL-AP-00	0

SIMBOLOGIA

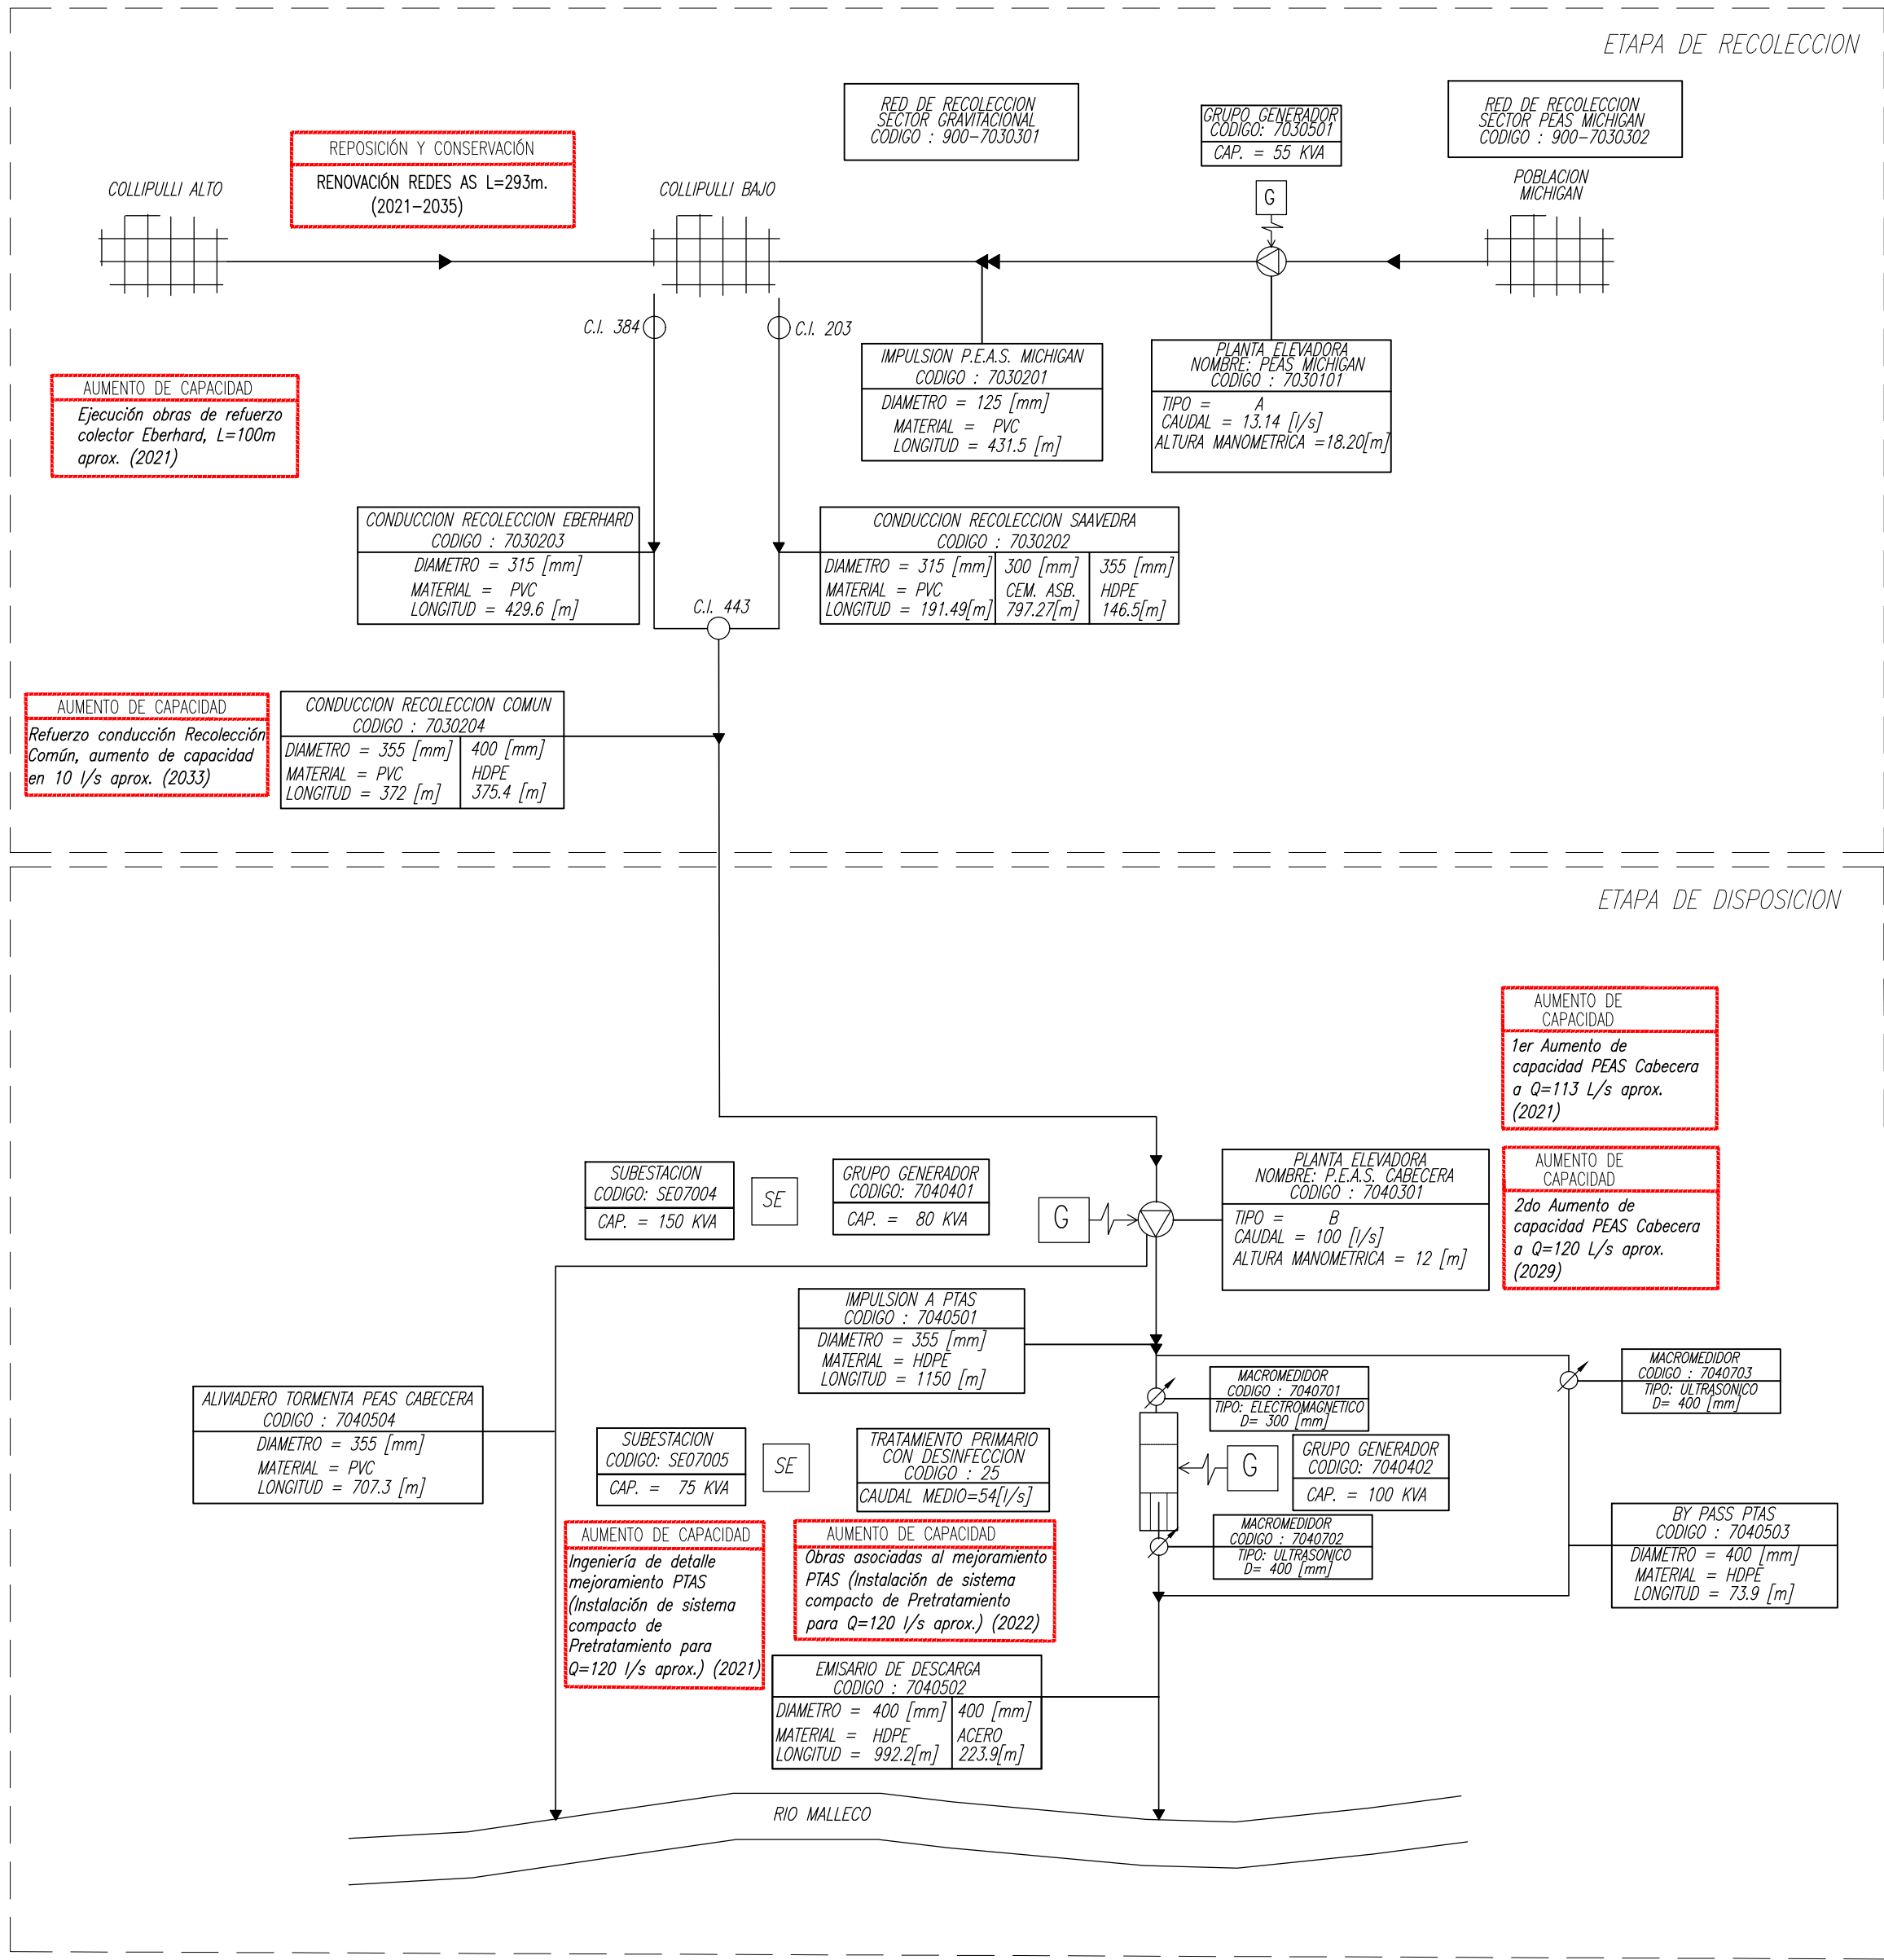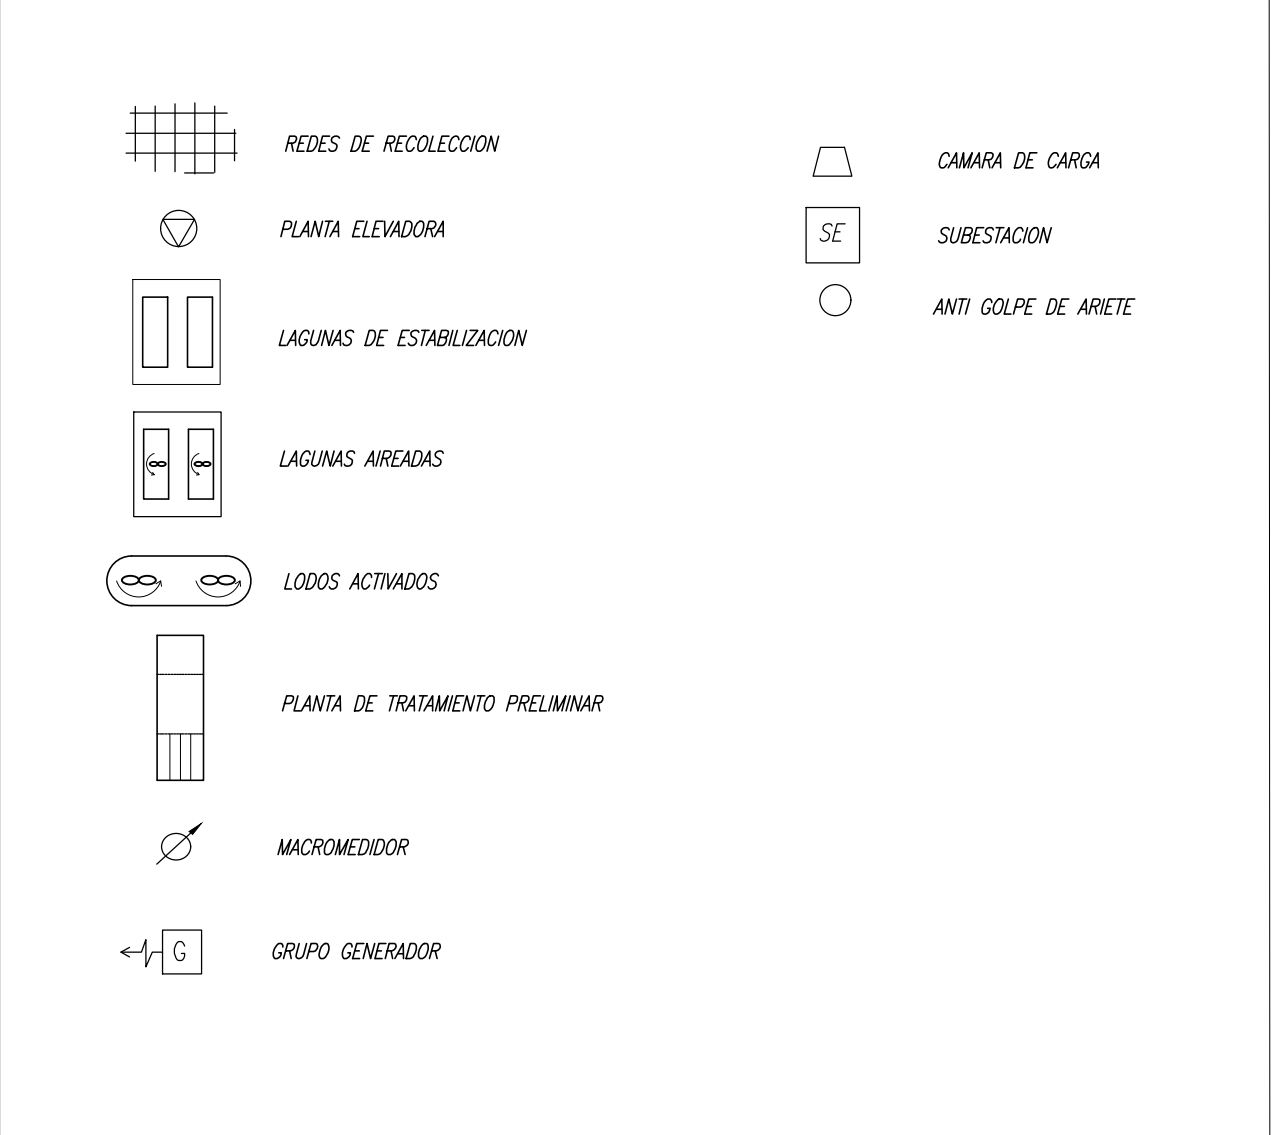

PLANES DE DESARROLLO 2020-2034

SISTEMA DE AGUAS SERVIDAS
ESQUEMA DE INFRAESTRUCTURA
DE OBRAS FUTURAS
COLLIPULLI

FECHA	PLANO Nº	REV
JUNIO 2020	PD-COL-AS-00	0