

**SIMBOLOGIA**




**Agua**  
**Araucanía**


**PLANES DE DESARROLLO 2020-2034**

**SISTEMA DE AGUA POTABLE**  
**ESQUEMA DE INFRAESTRUCTURA**  
**DE OBRAS FUTURAS**  
**ERCILLA**

FECHA	PLANO N°	REV
JUNIO 2020	PD-ERC-AP-00	0

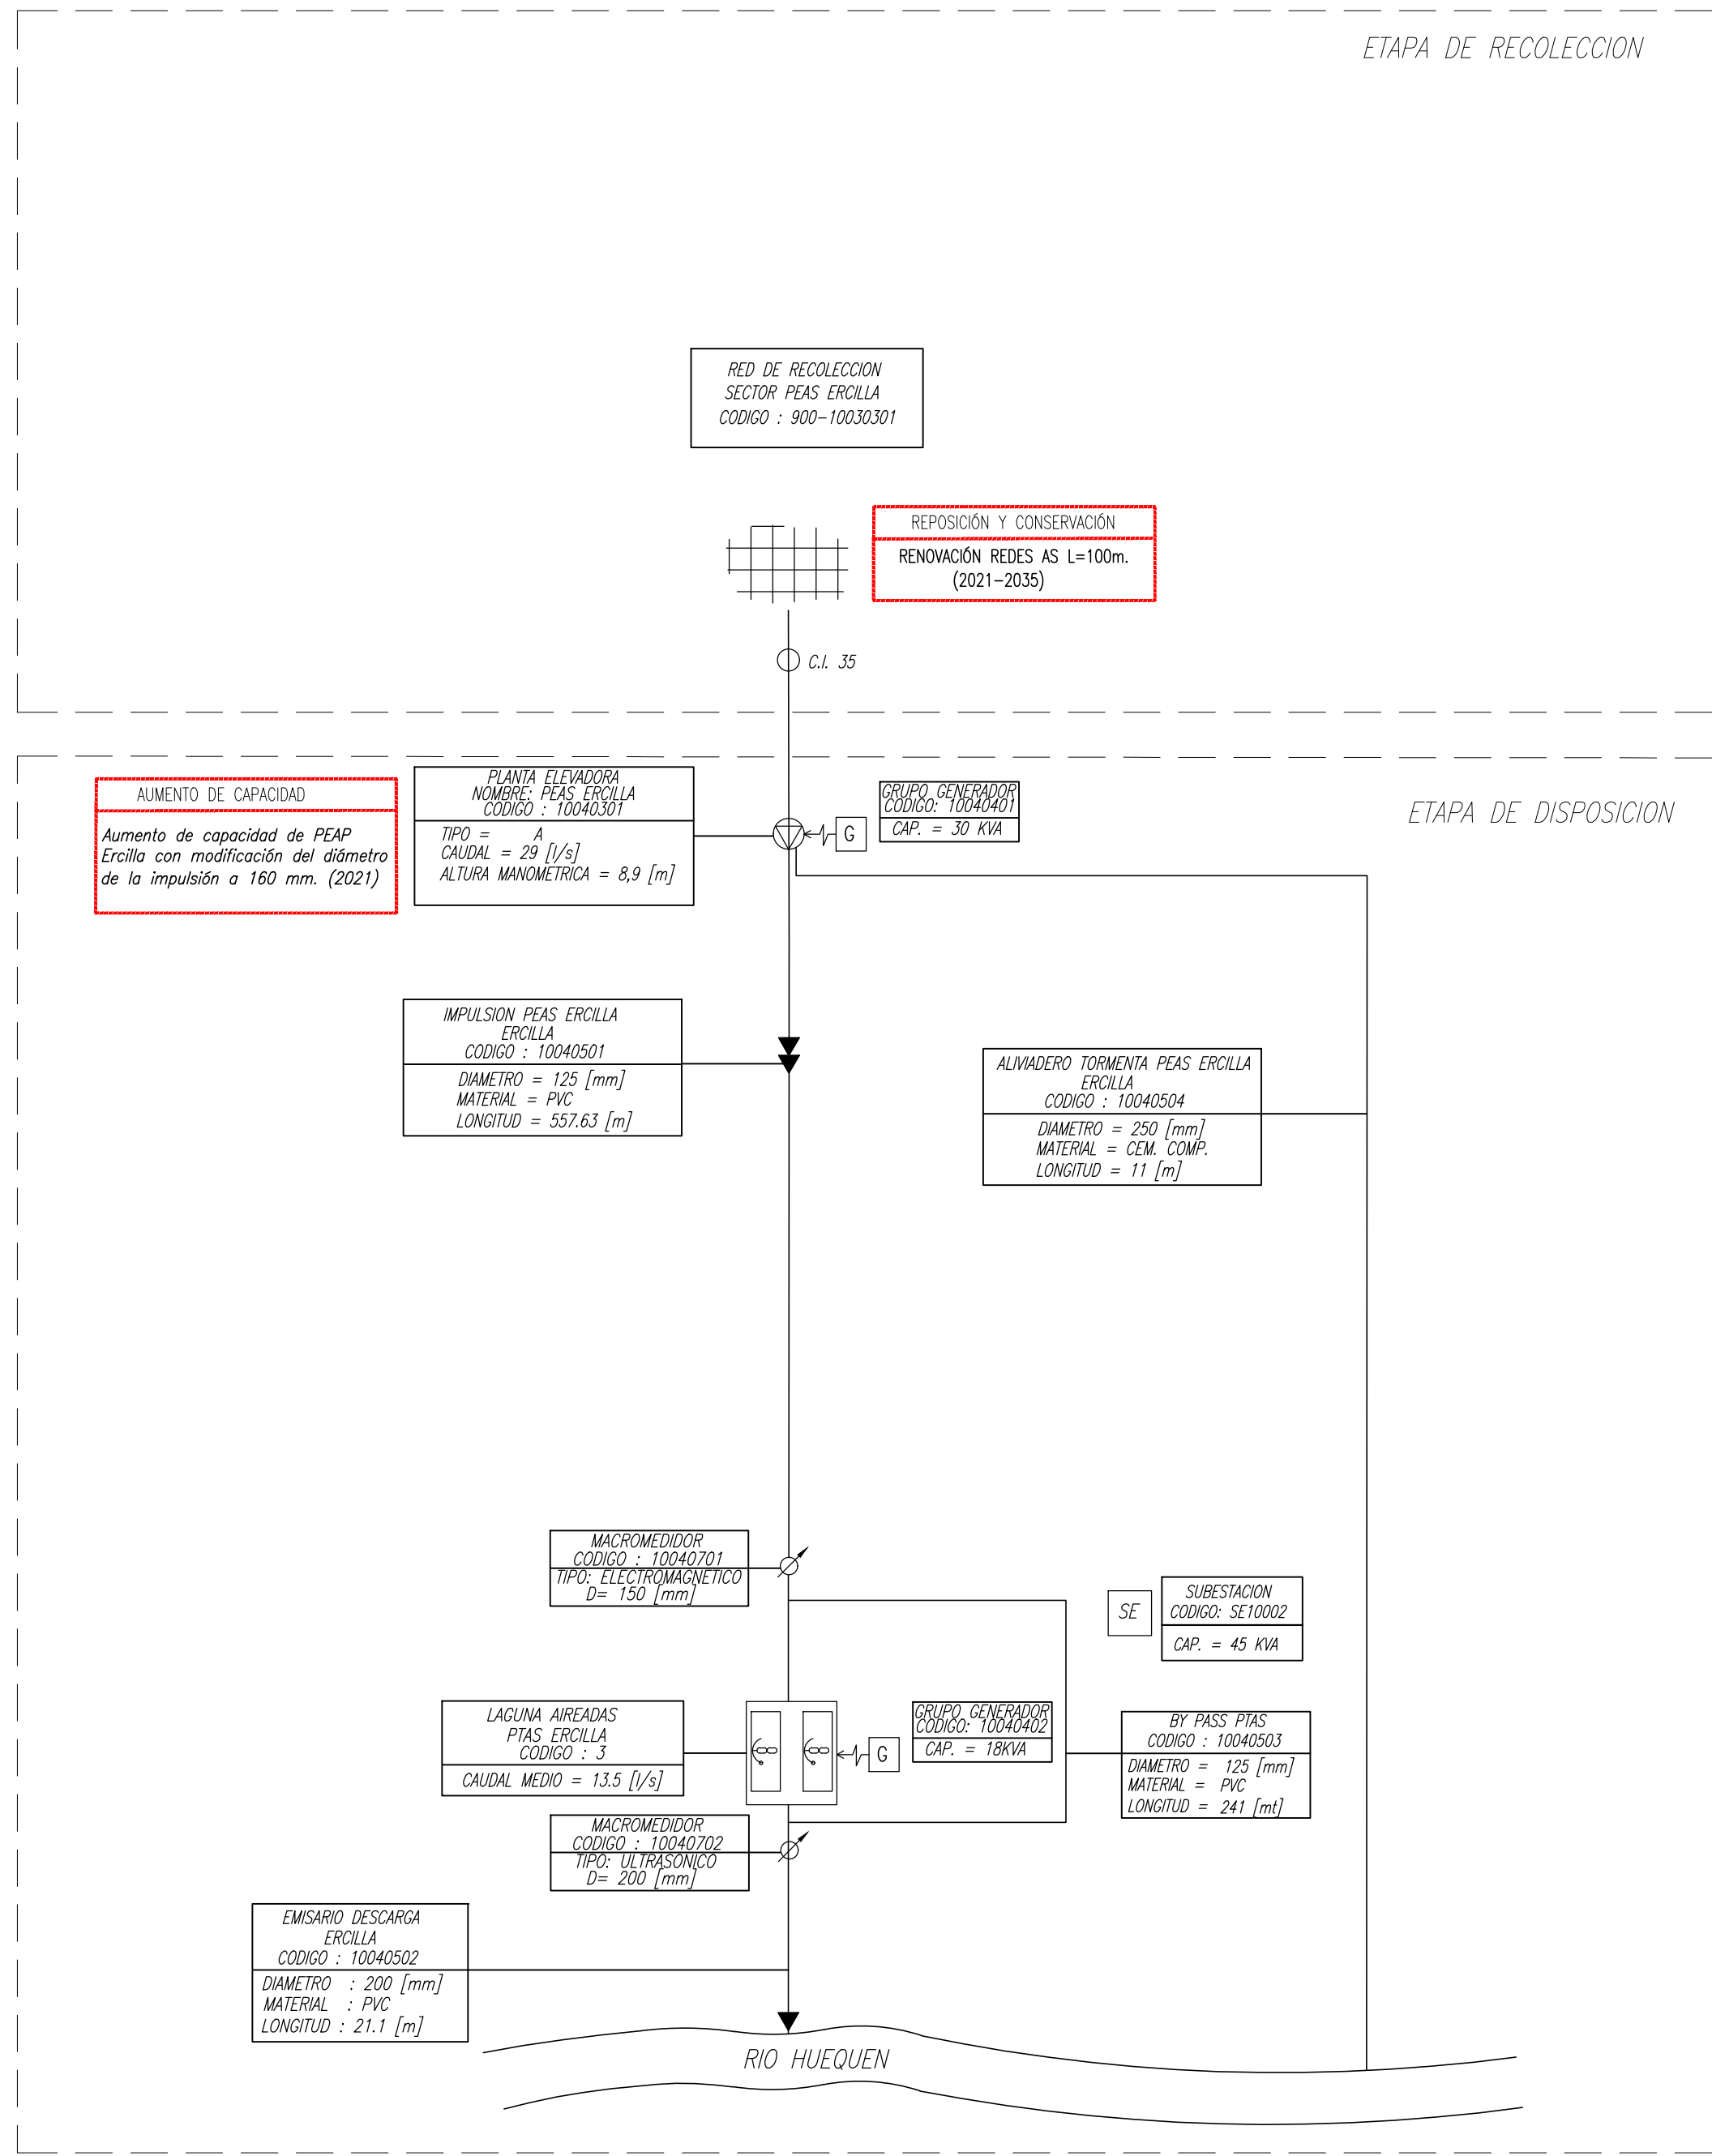

**SIMBOLOGIA**


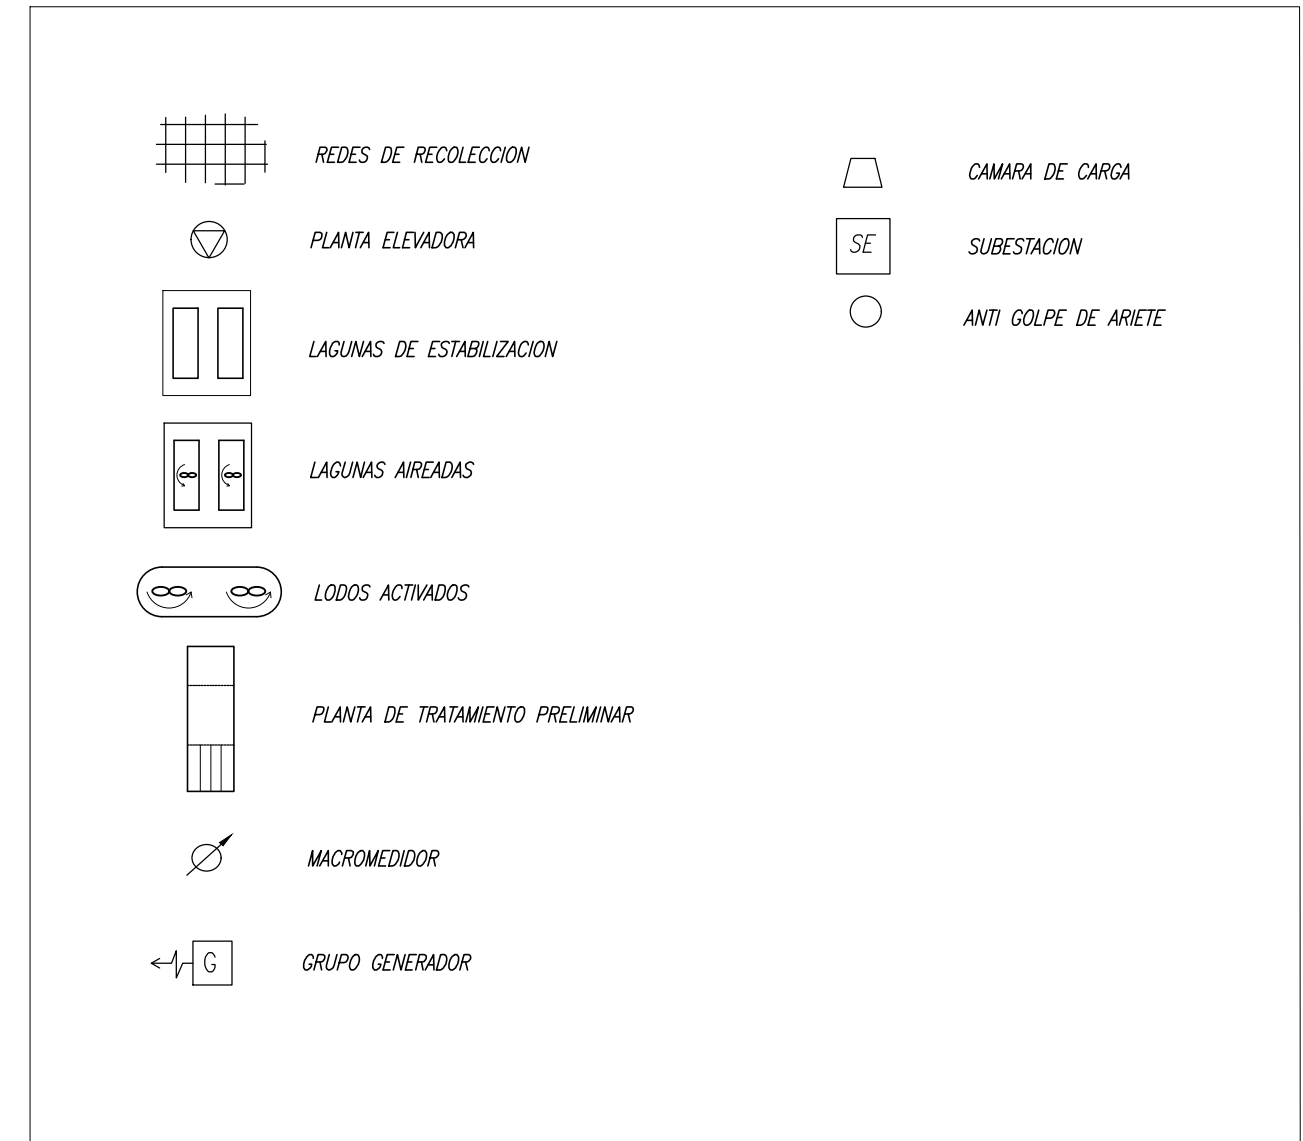


**agua**  
**Araucanía**

**PLANES DE DESARROLLO 2020-2034**

**SISTEMA DE AGUAS SERVIDAS**  
**ESQUEMA DE INFRAESTRUCTURA**  
**DE OBRAS FUTURAS**  
**ERCILLA**

FECHA	PLANO N°	REV
JUNIO 2020	PD-ERC-AS-00	0

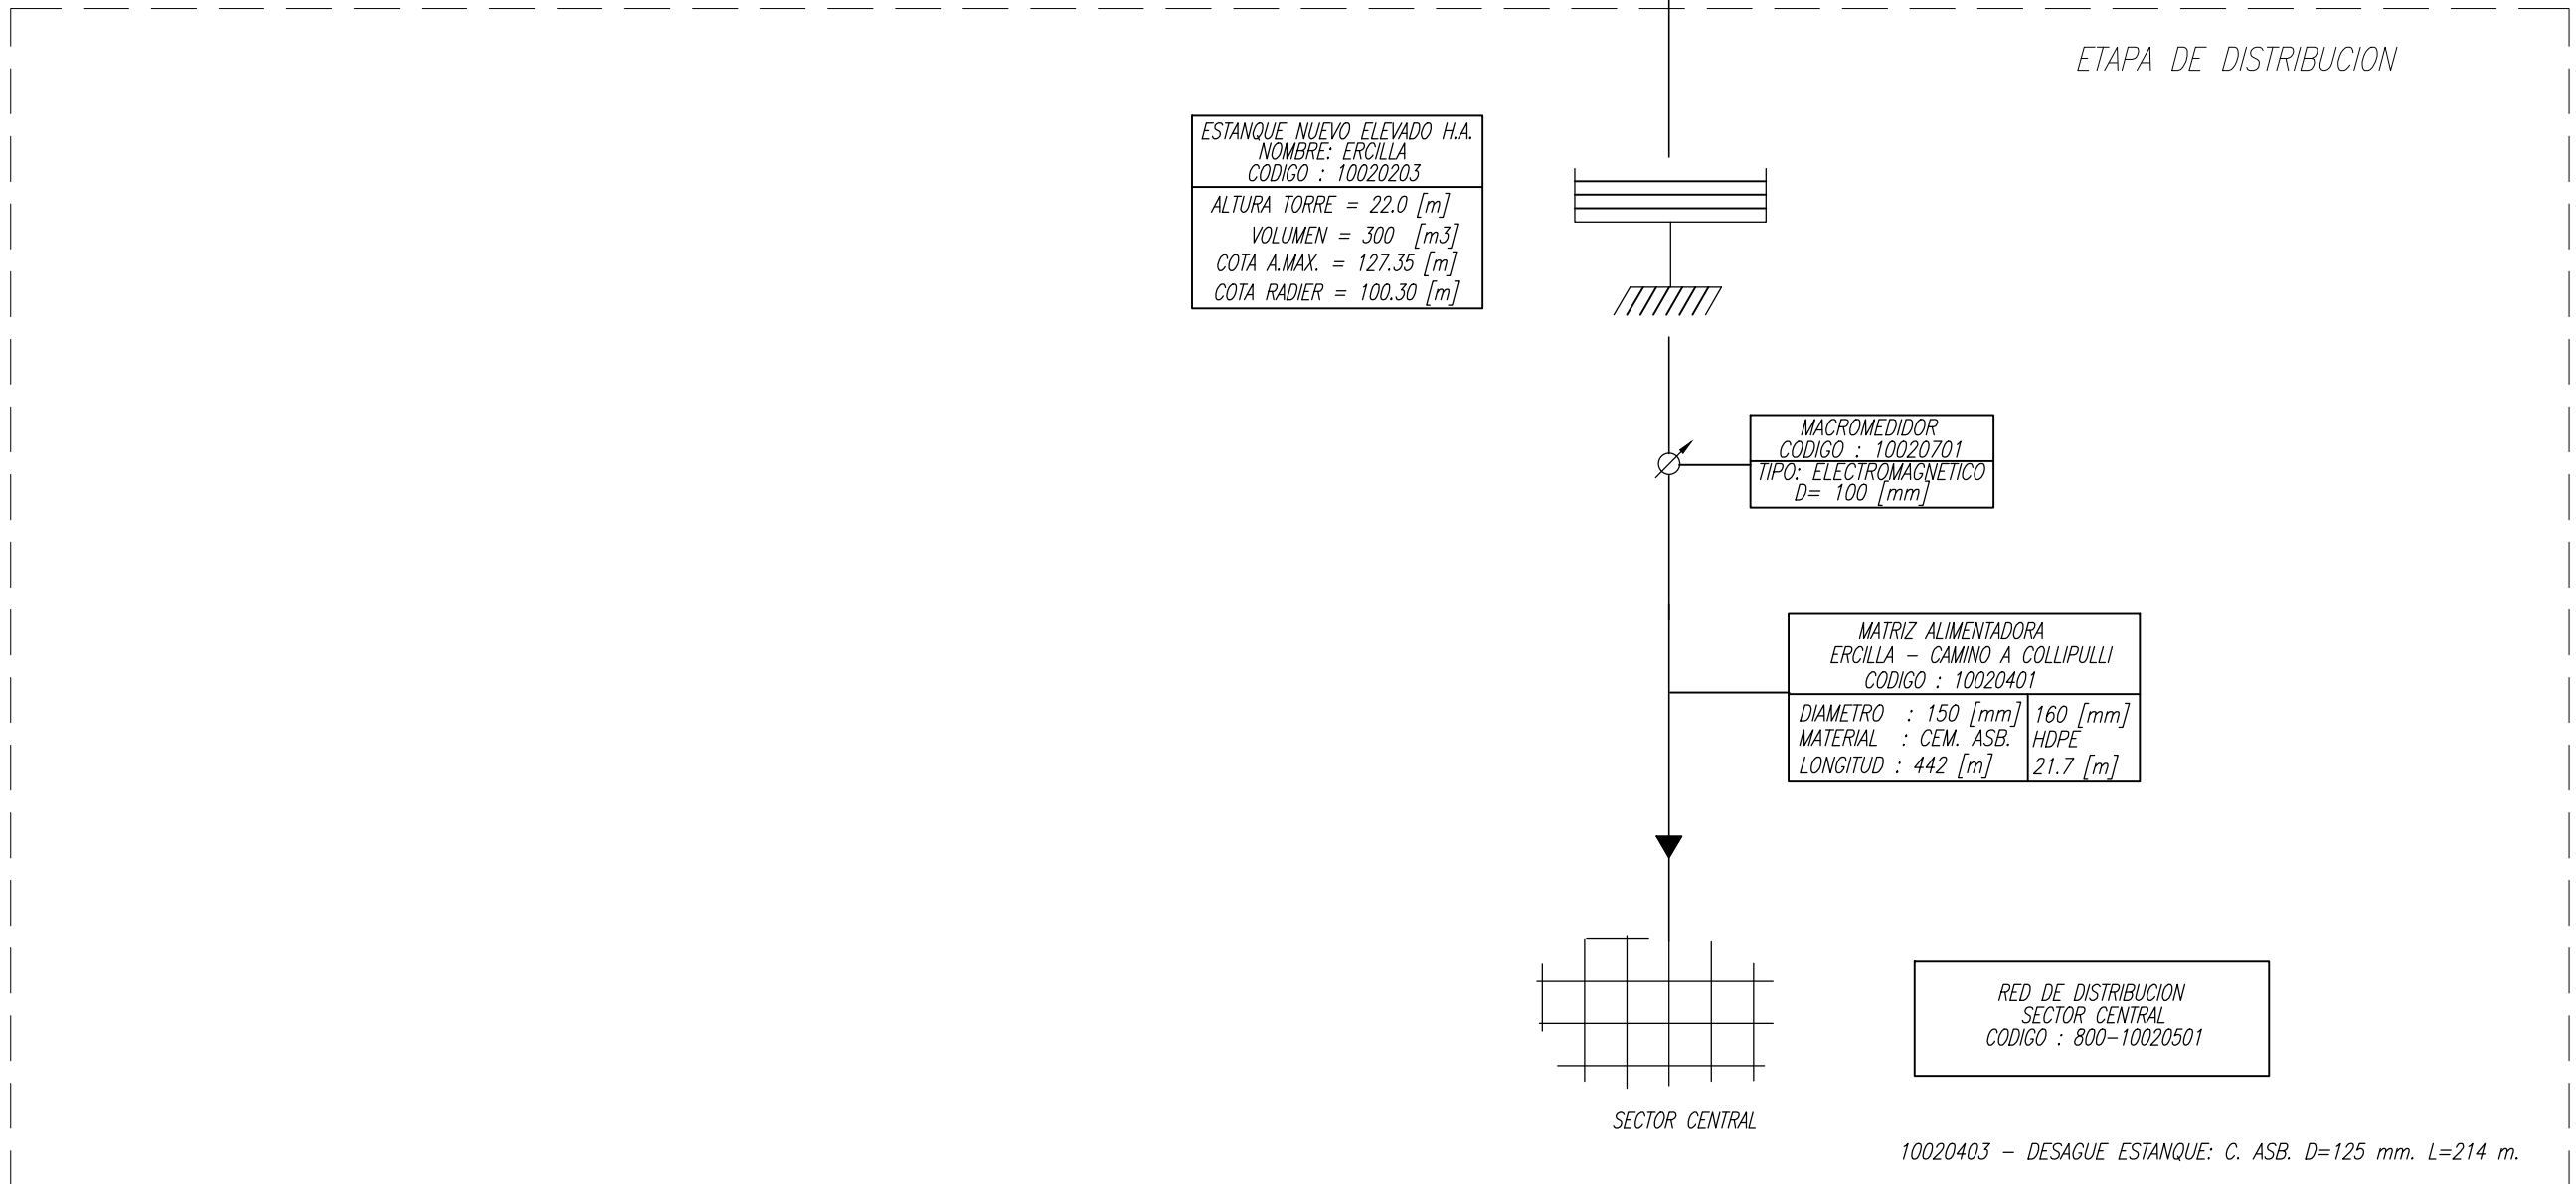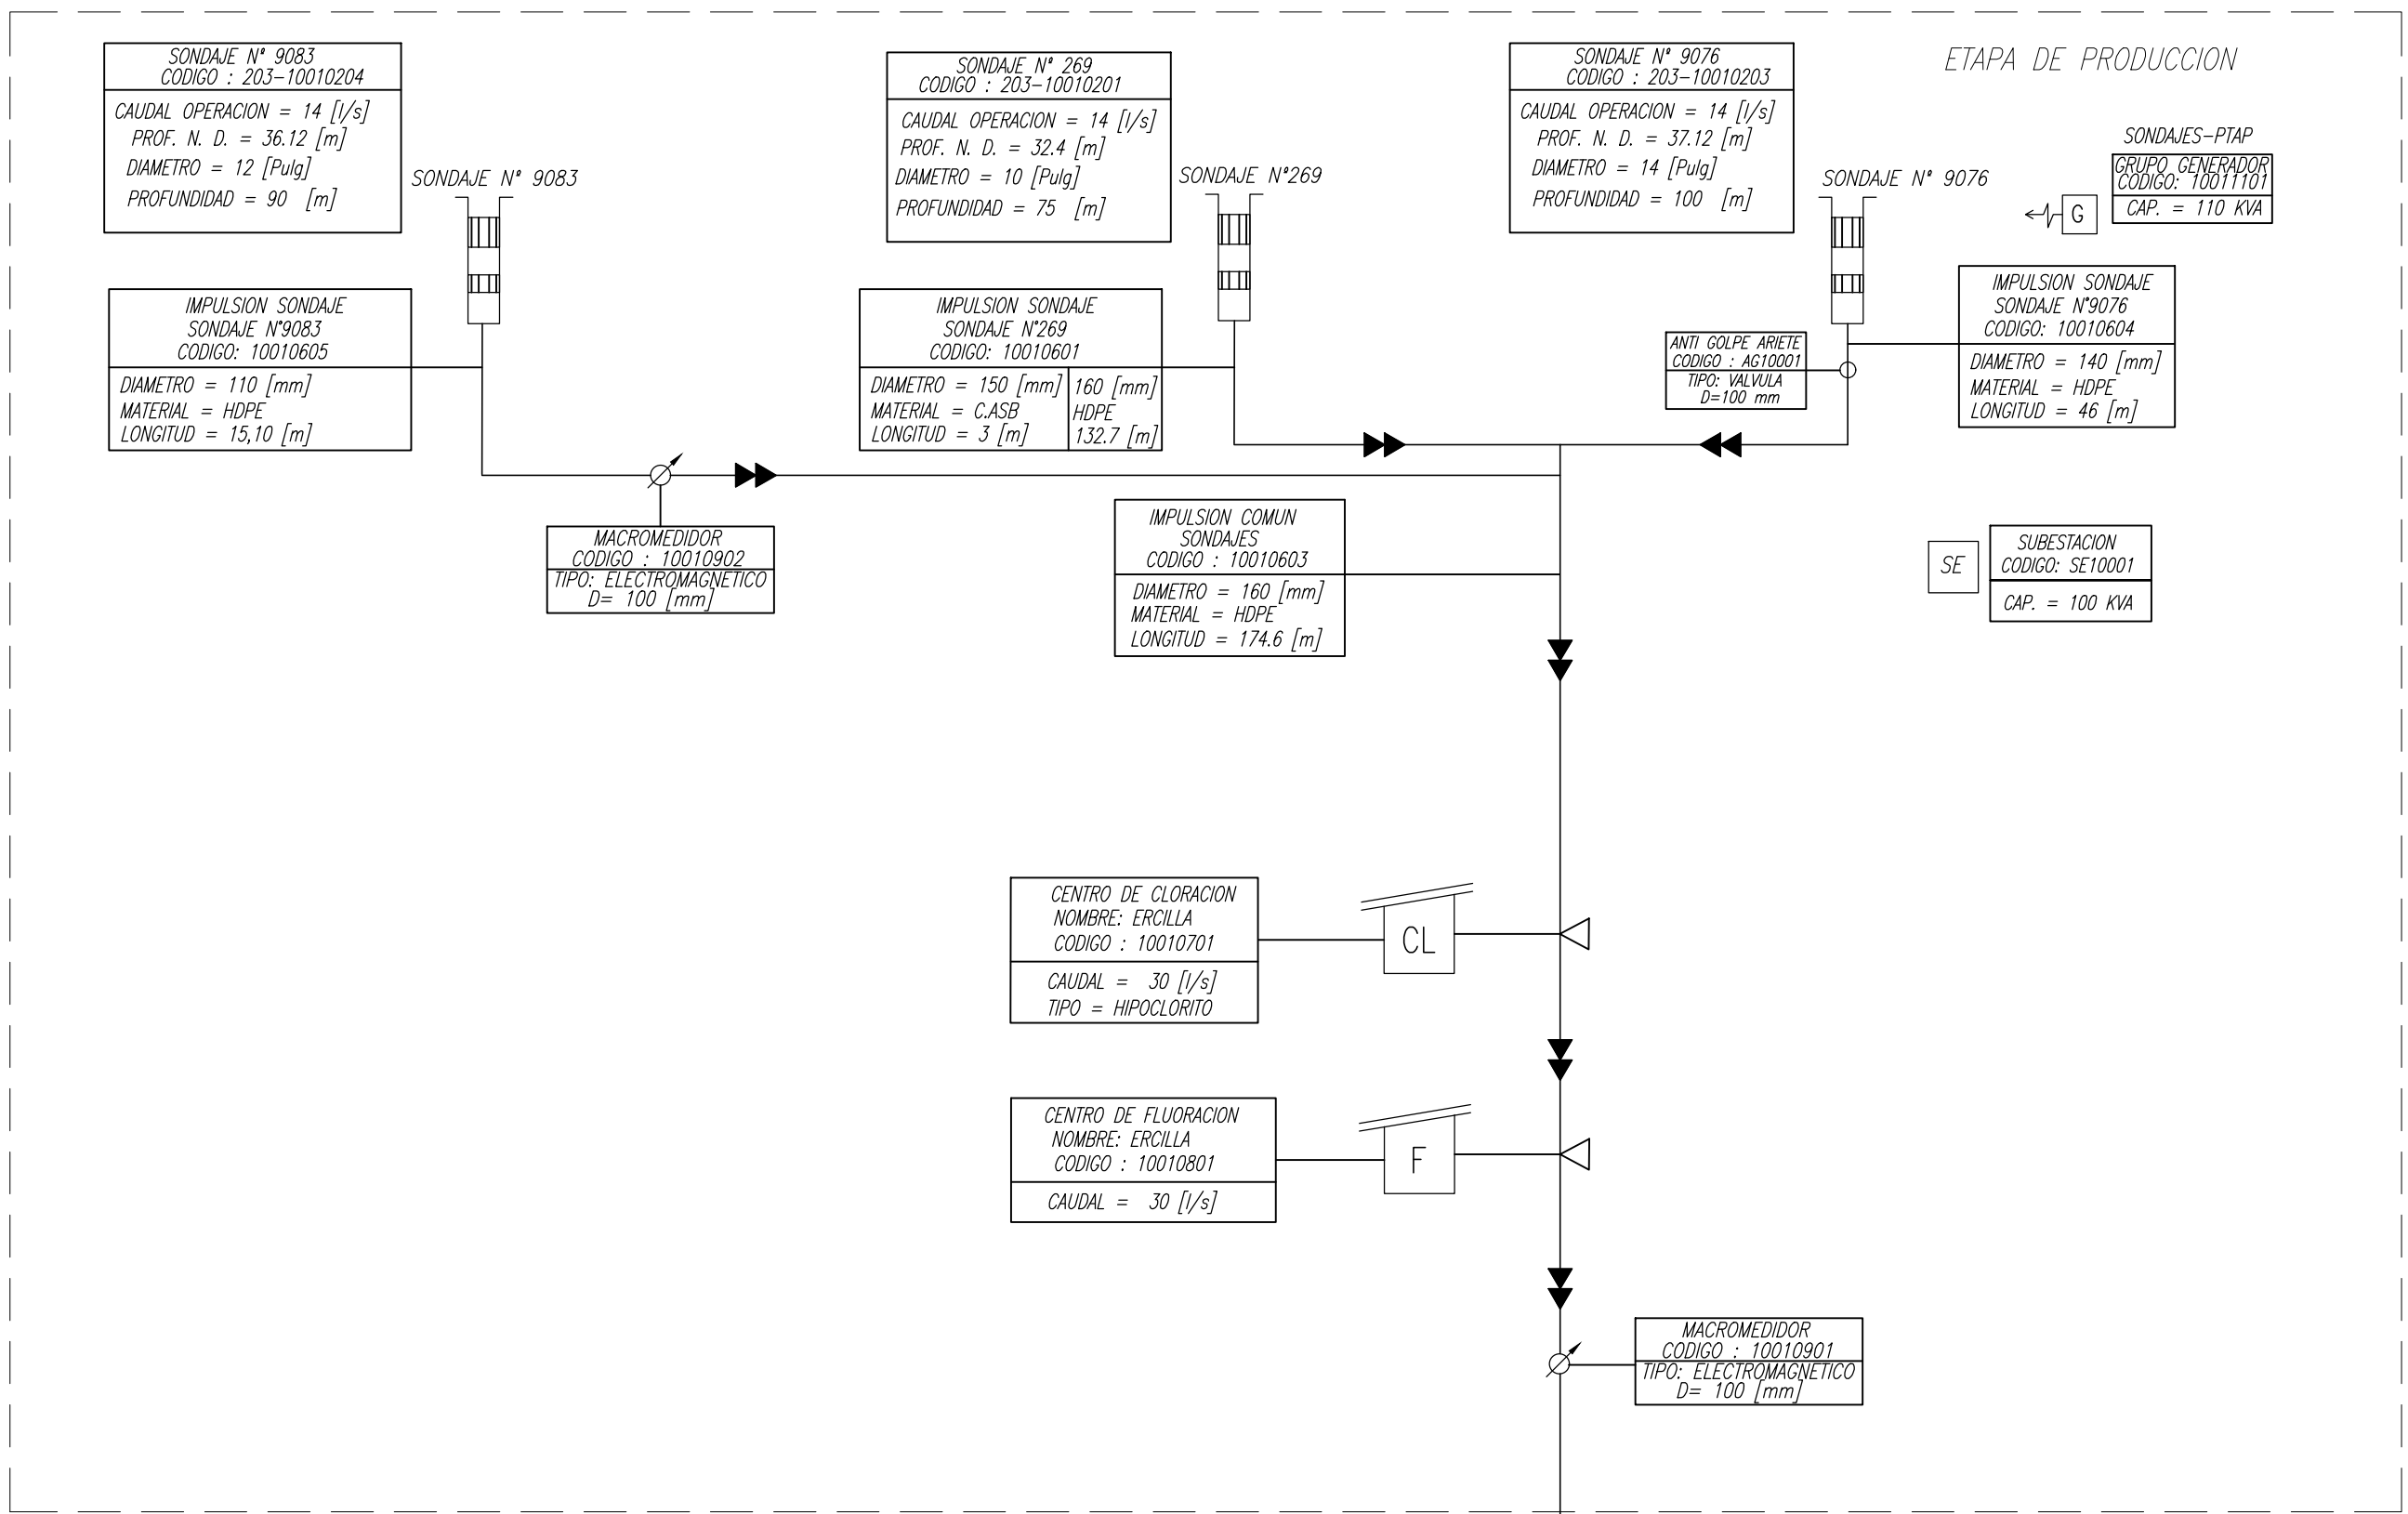


**Agua Araucanía**


**PLANES DE DESARROLLO 2020-2034**

**SISTEMA DE AGUA POTABLE**  
**ESQUEMA DE INFRAESTRUCTURA**  
**DE OBRAS EXISTENTES**  
**ERCILLA**

FECHA	PLANO N°	REV
JUNIO 2020	PD-ERC-AP-00	0

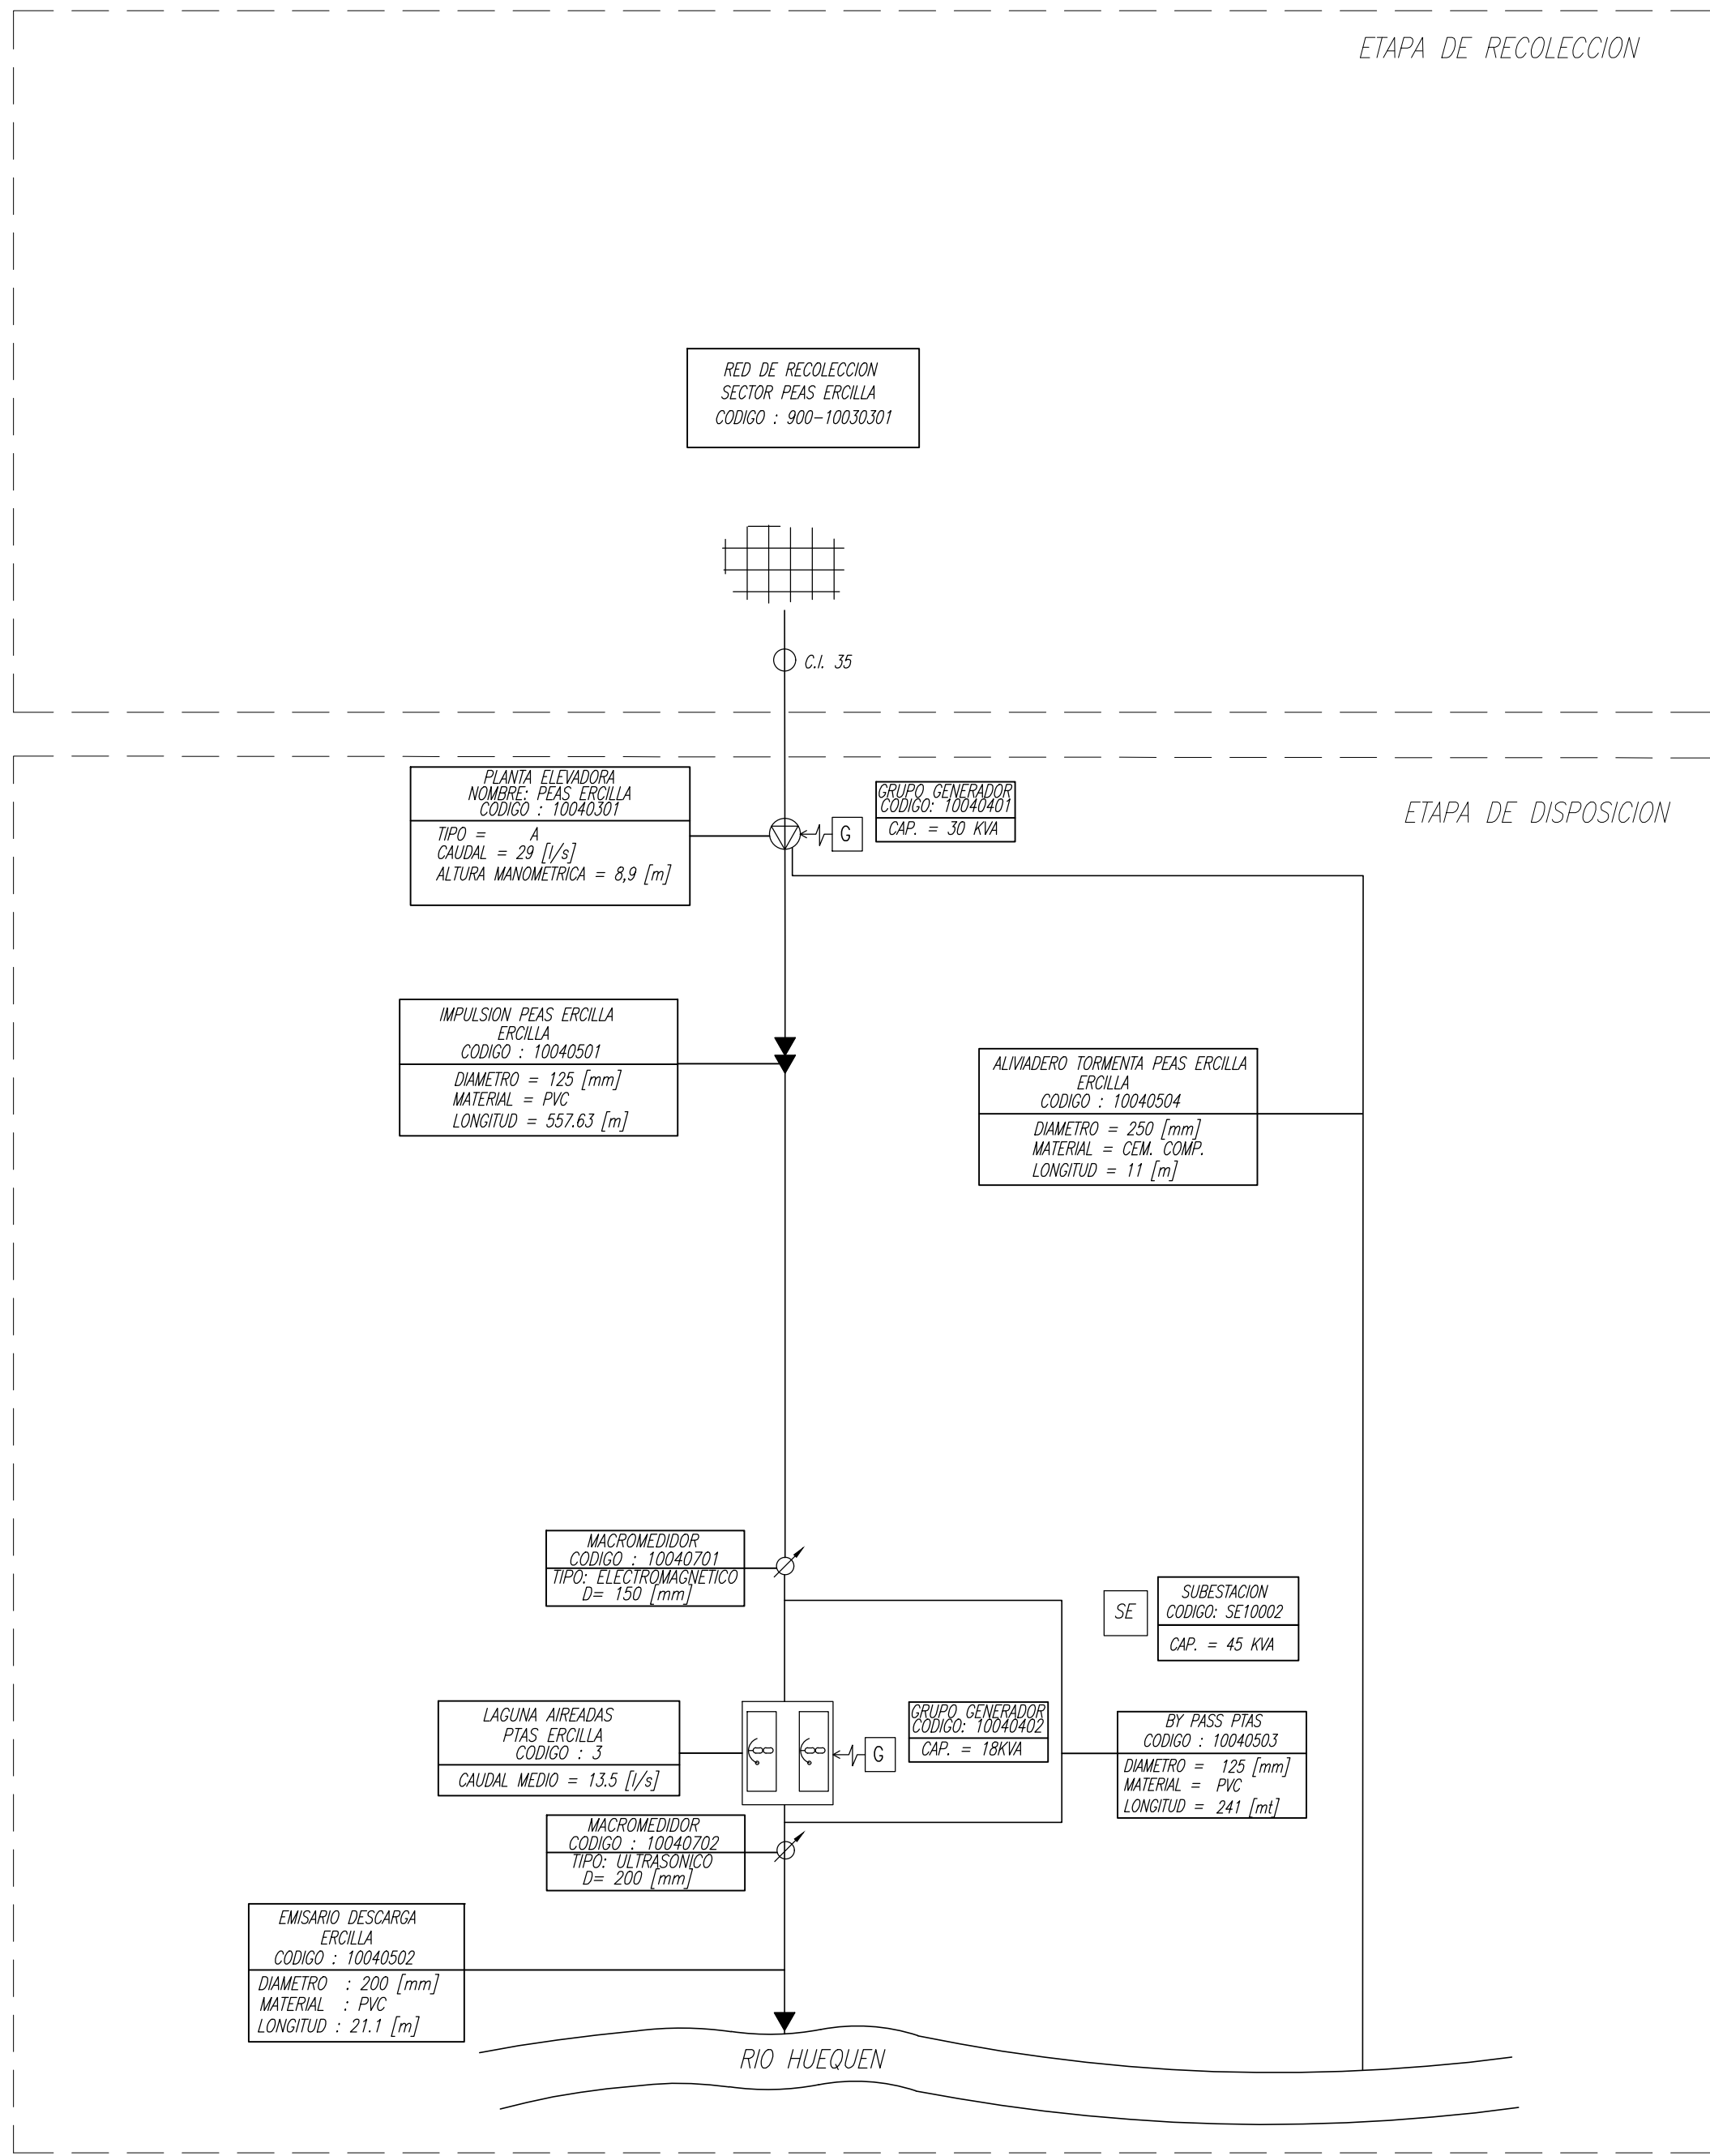

SIMBOLOGIA

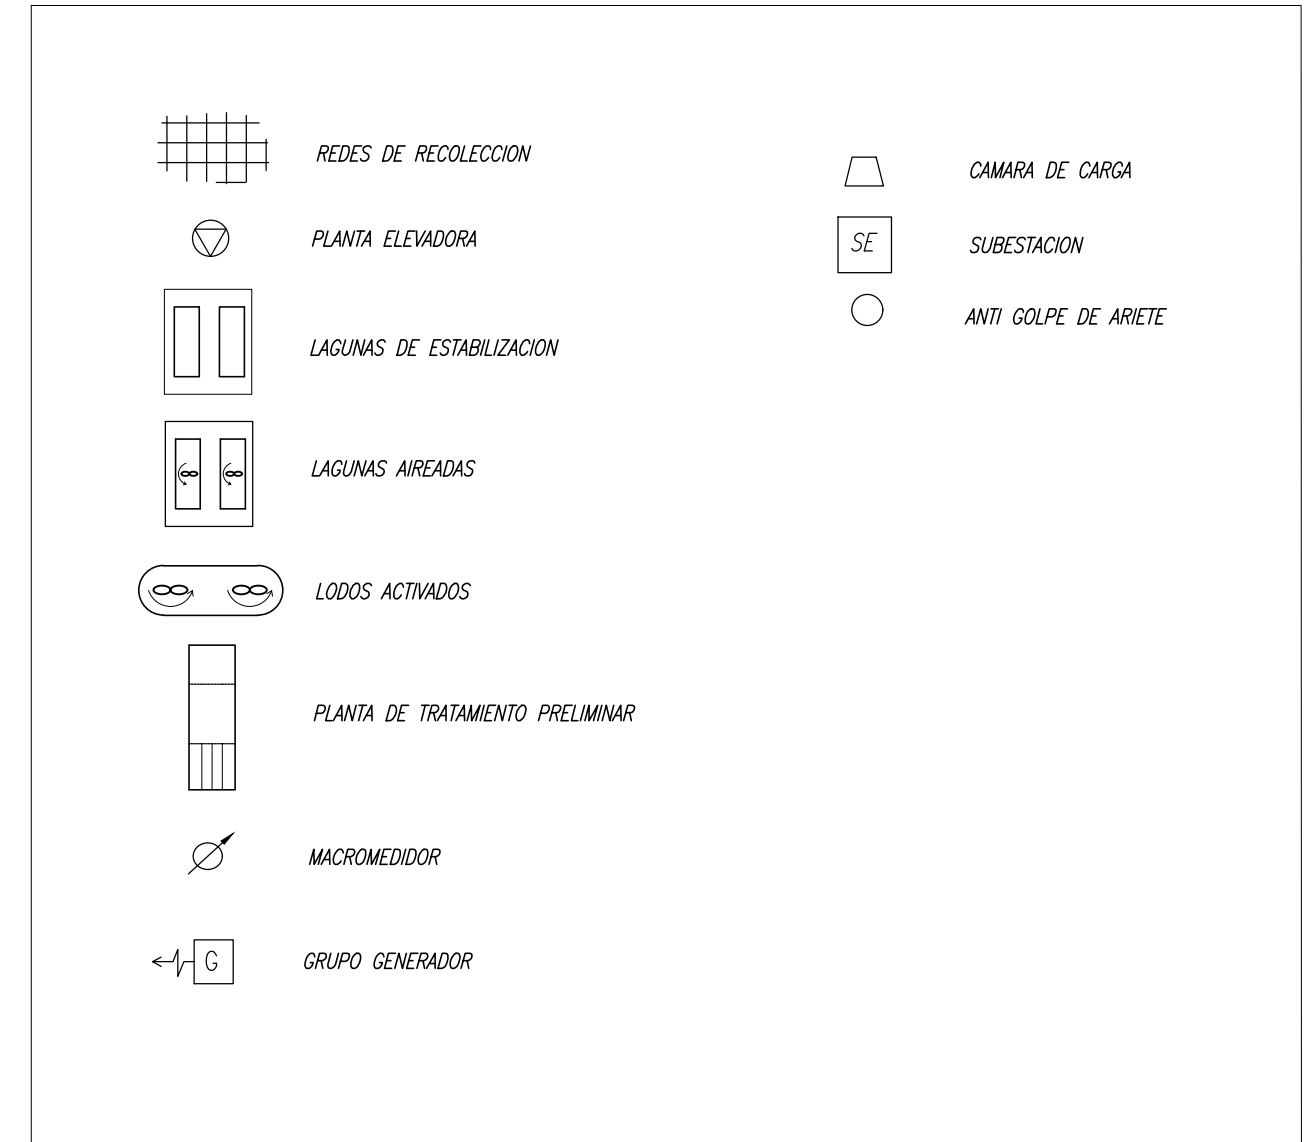

PLANES DE DESARROLLO 2020-2034

SISTEMA DE AGUAS SERVIDAS  
ESQUEMA DE INFRAESTRUCTURA  
DE OBRAS EXISTENTES  
ERCILLA

FECHA	PLANO N°	REV
JUNIO 2020	PD-ERC-AS-00	0