

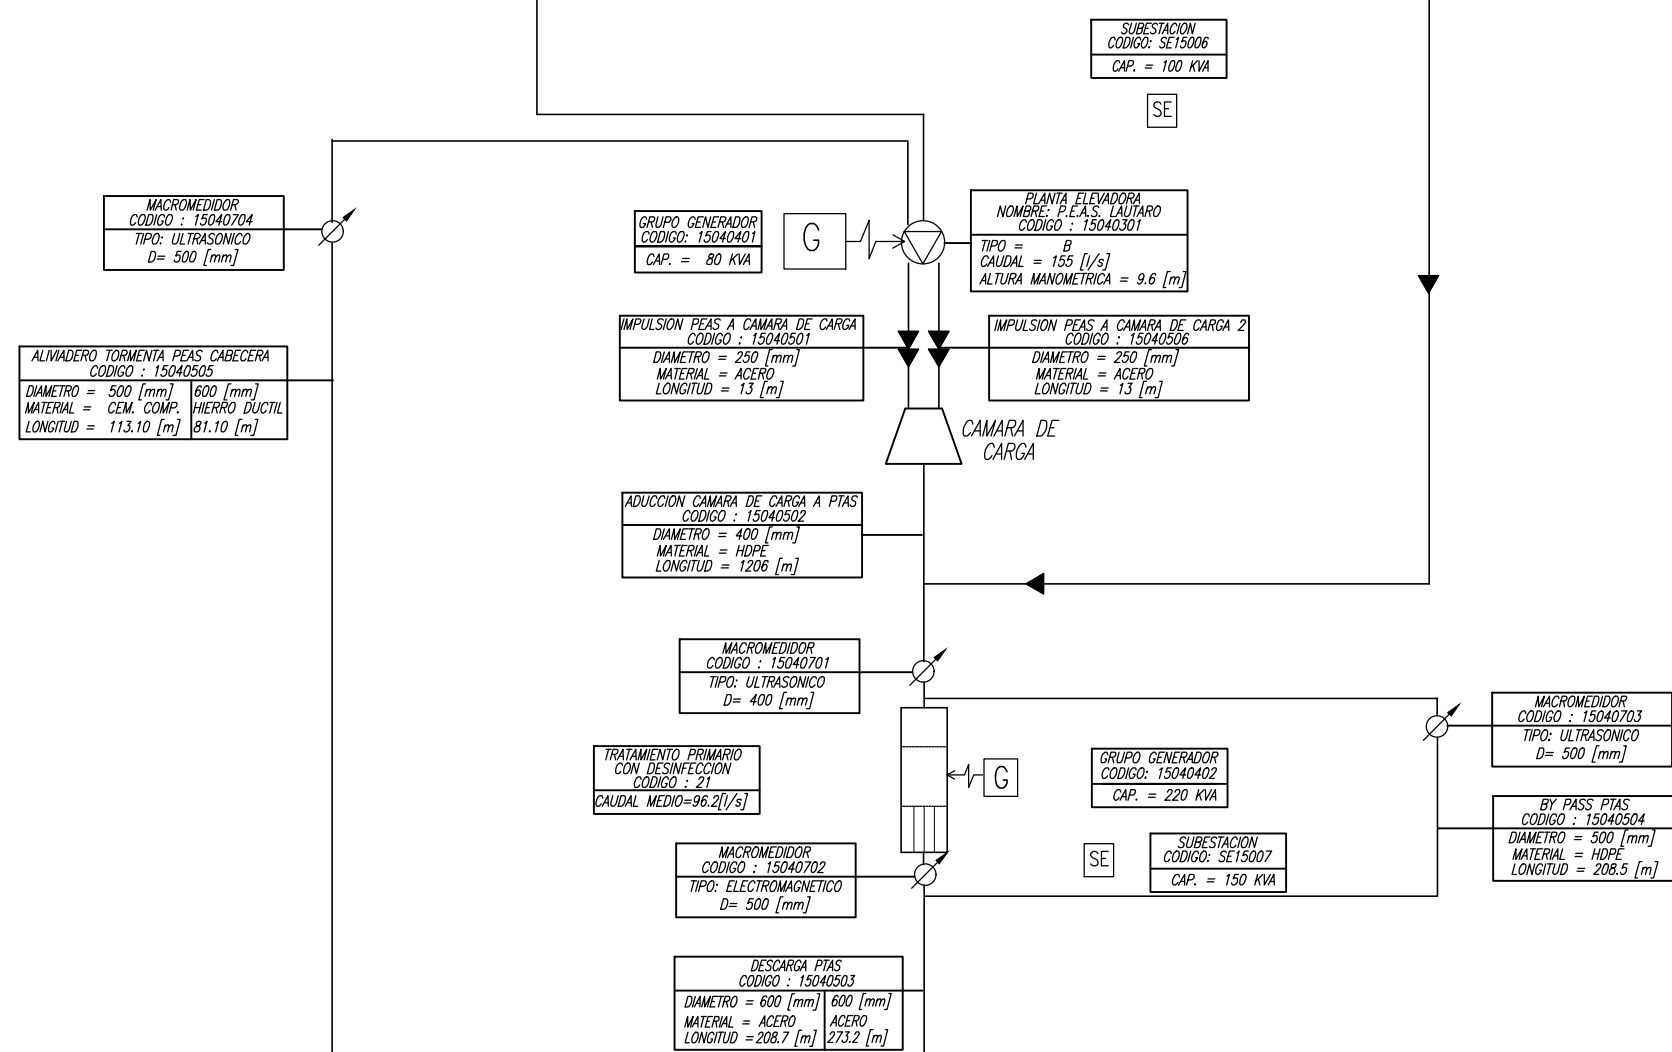


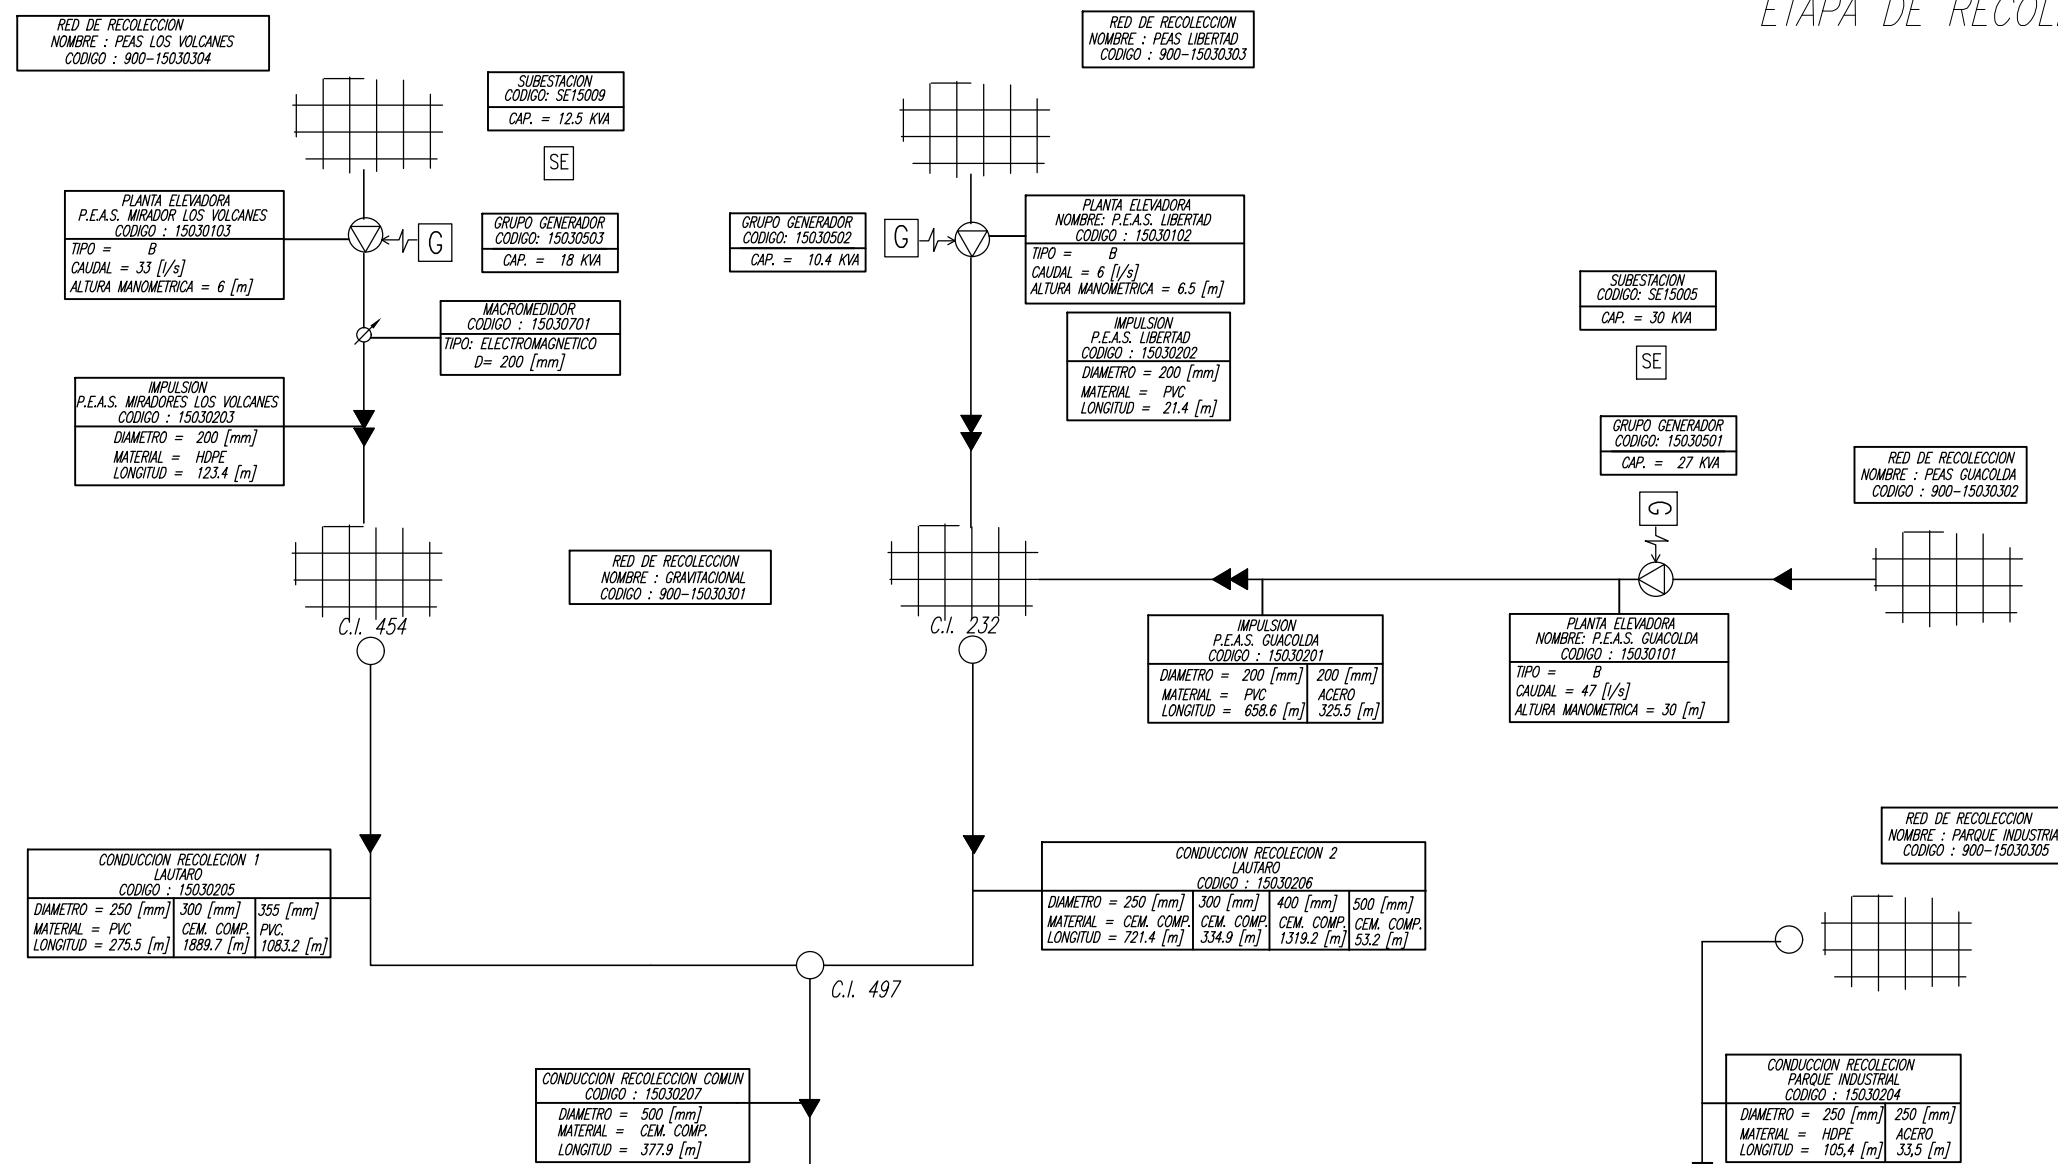


SIMBOLOGIA

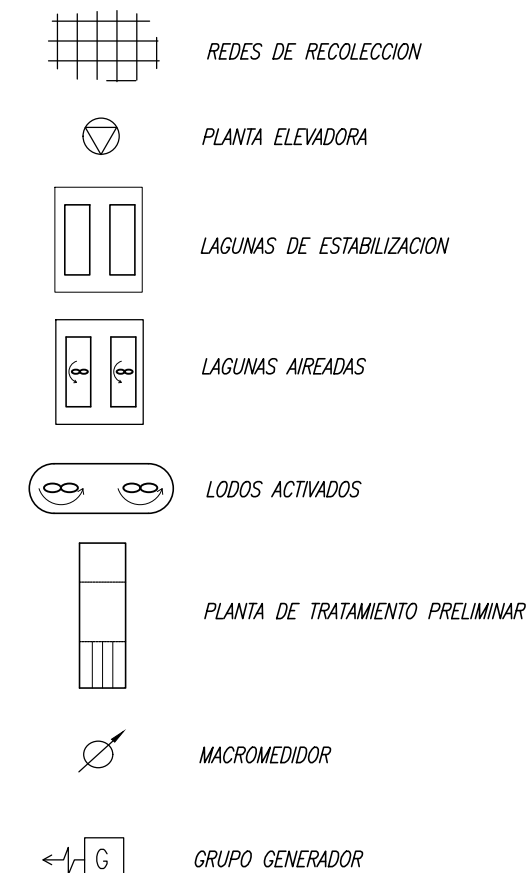


PLANES DE DESARROLLO 2020-2034

SISTEMA DE AGUAS SERVIDAS
ESQUEMA DE INFRAESTRUCTURA
DE OBRAS EXISTENTES
LAUTARO

FECHA	PLANO N°	REV
JUNIO 2020	PD-LAU-AS-00	0

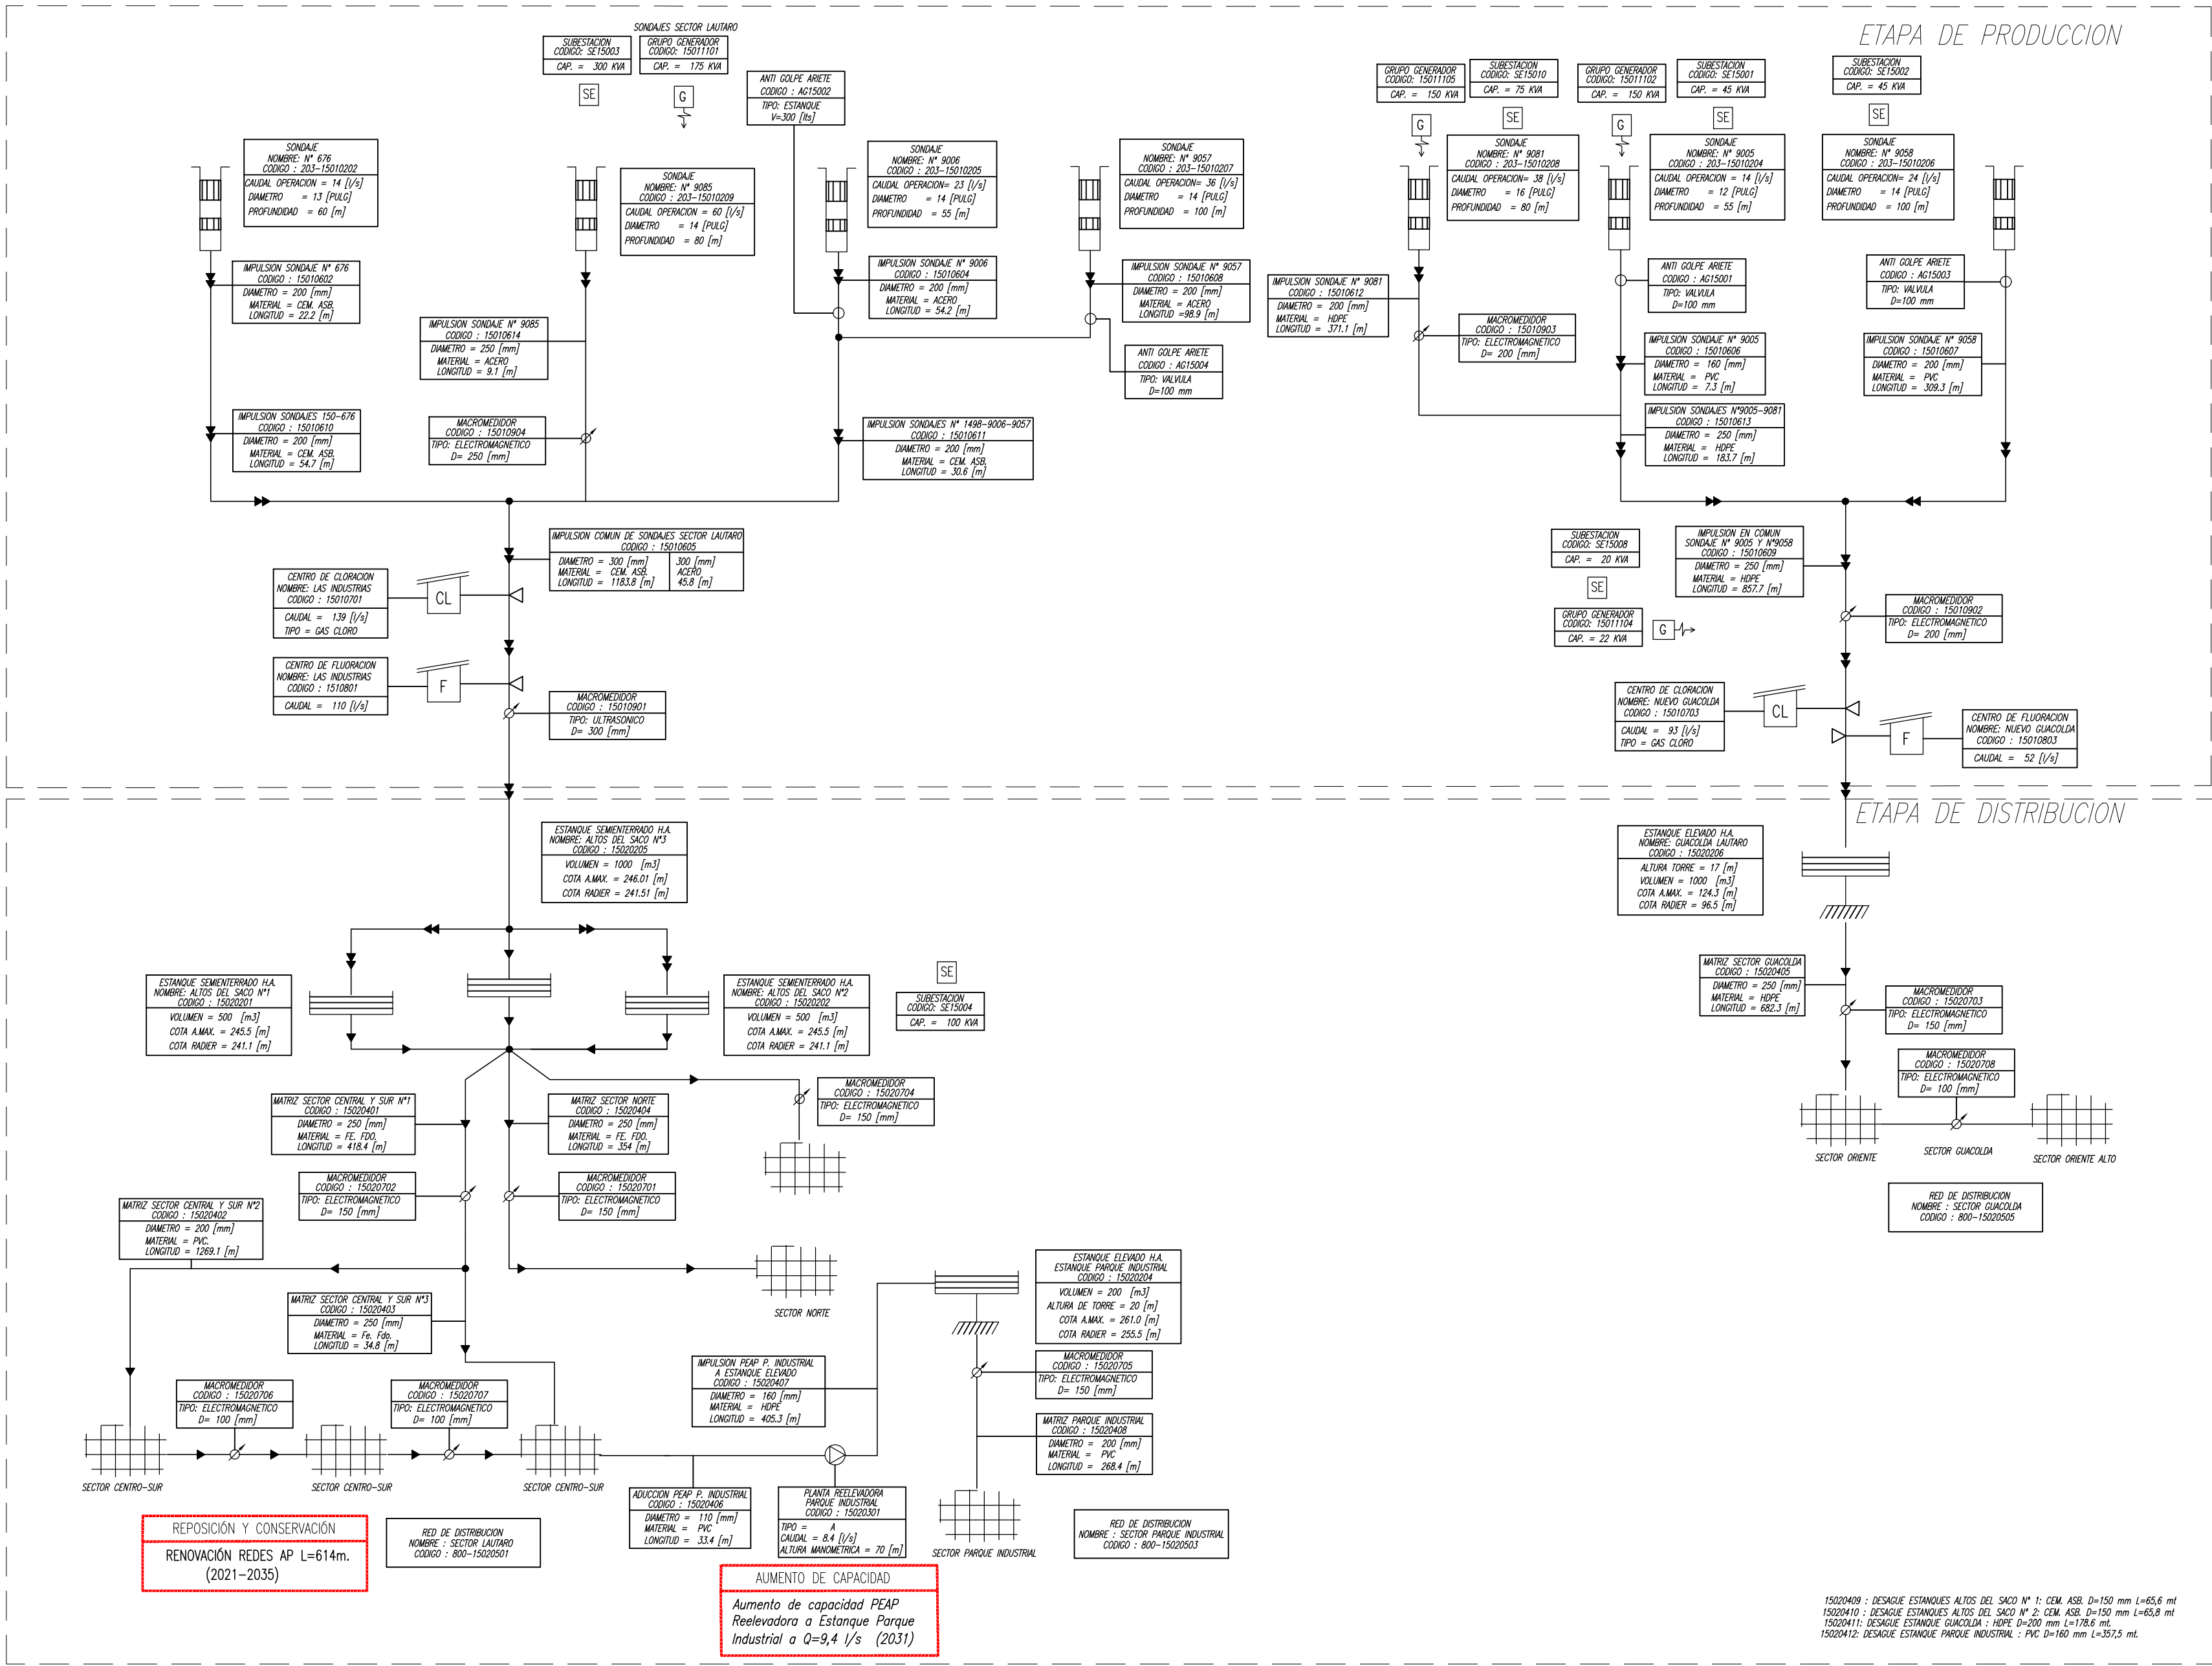

SIMBOLOGIA

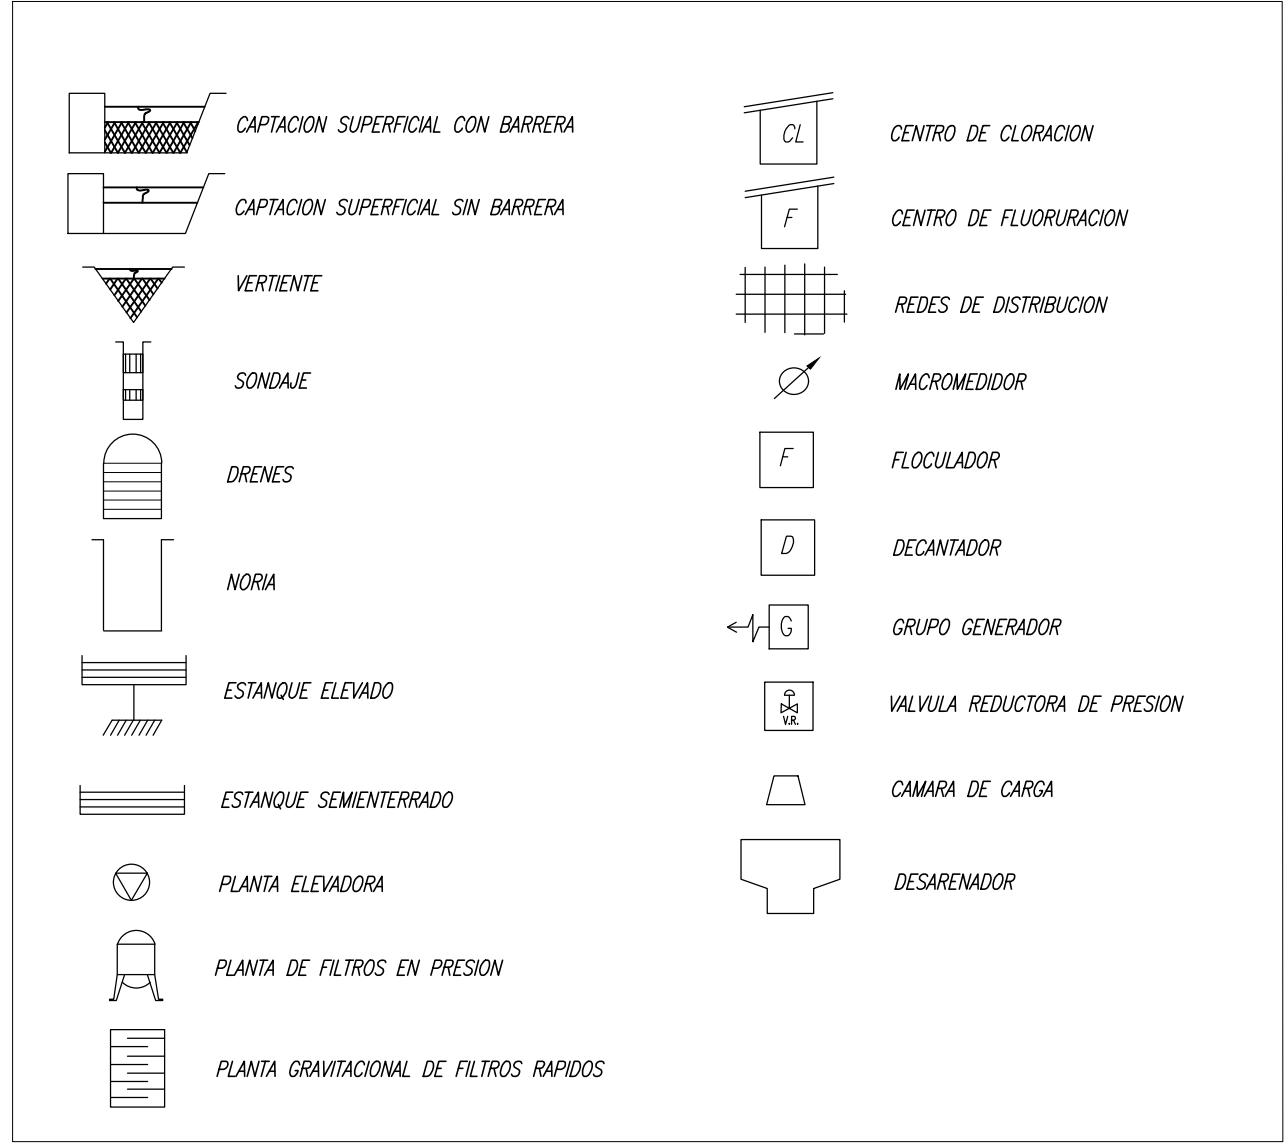


PLANES DE DESARROLLO 2020-2034


SISTEMA DE AGUA POTABLE
ESQUEMA DE INFRAESTRUCTURA
DE OBRAS FUTURAS
LAUTARO

FECHA	PLANO Nº	REV
JUNIO 2020	PD-LAU-AP-00	0


ETAPA DE RECOLECCION

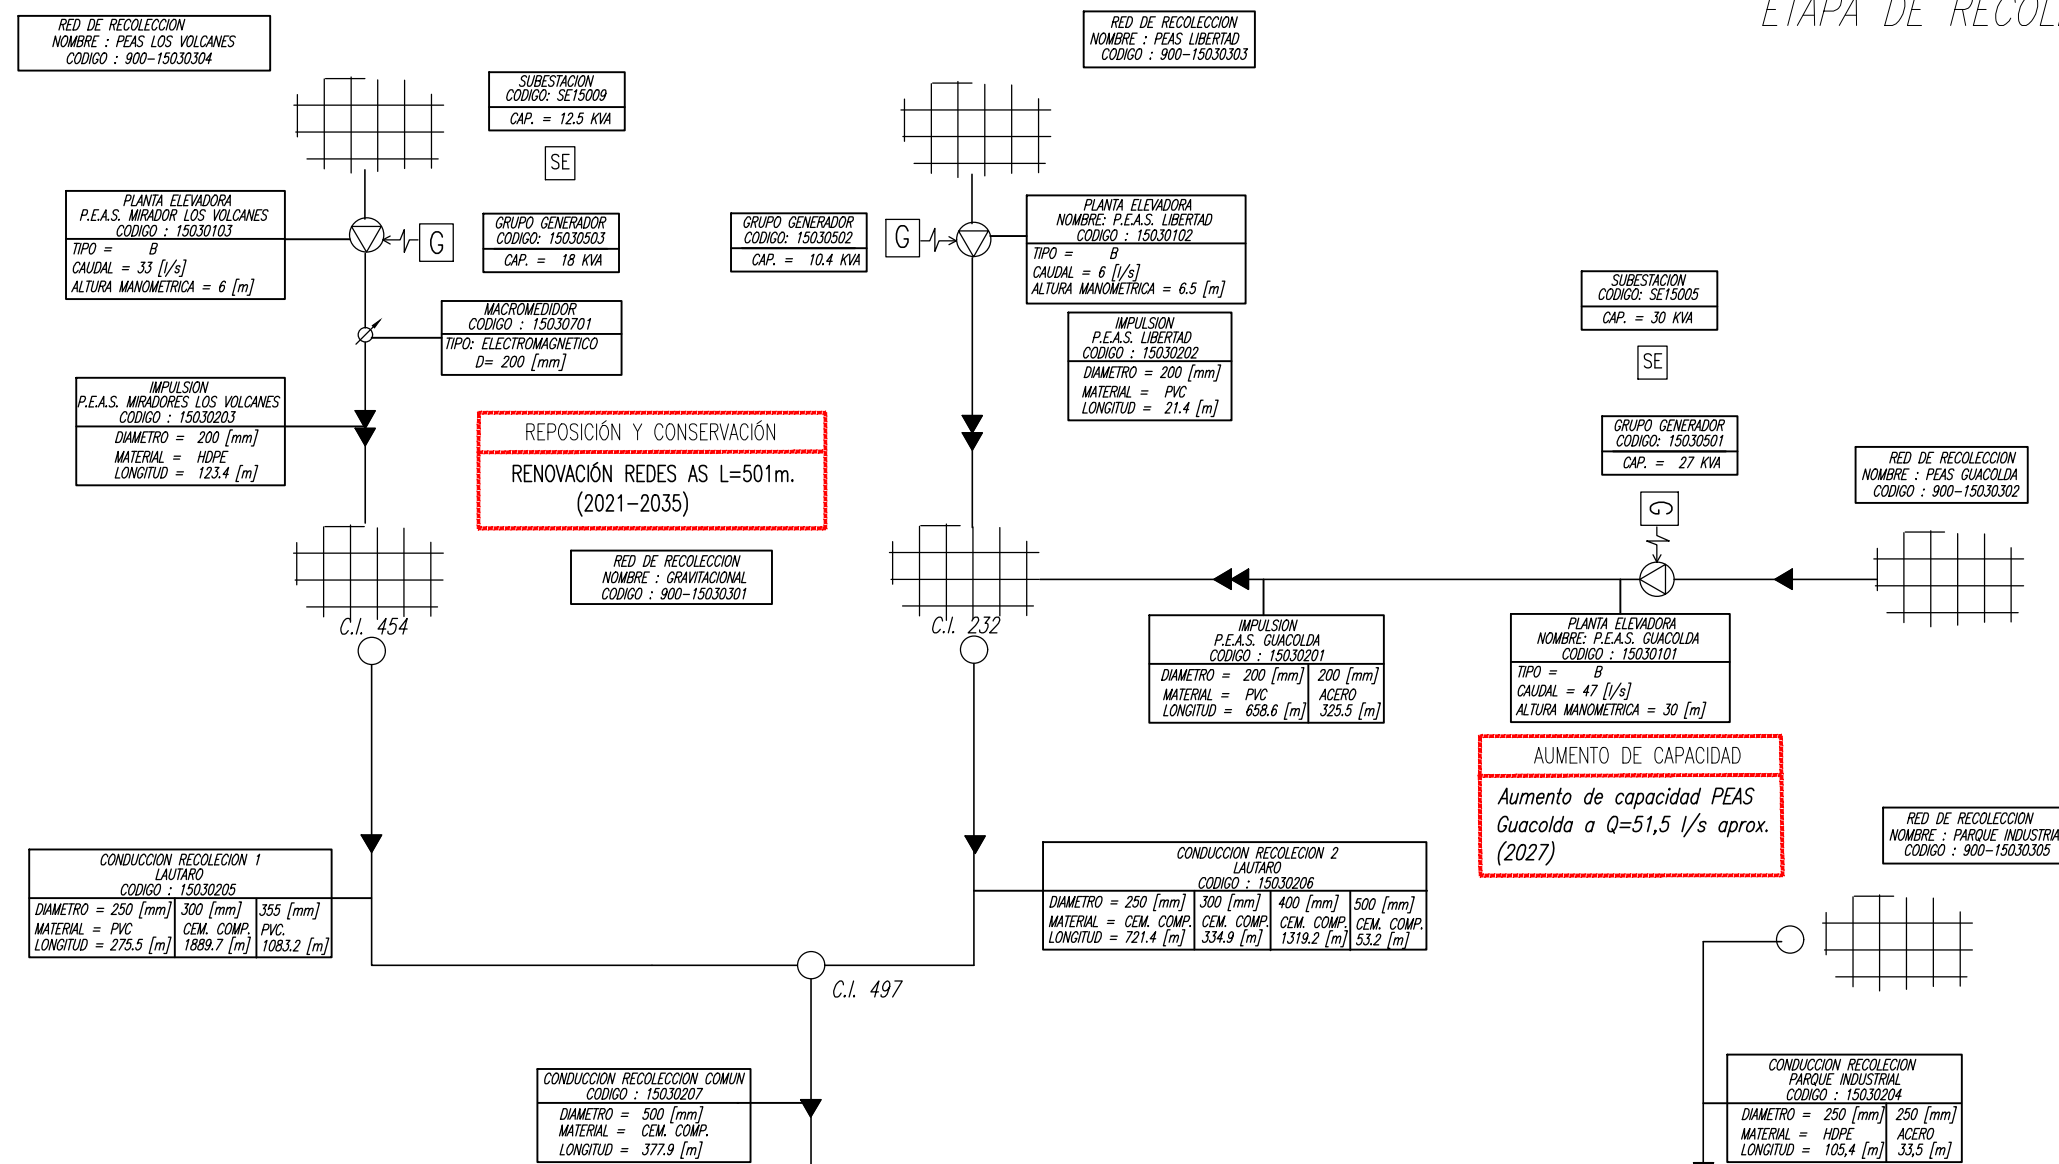

SIMBOLOGIA

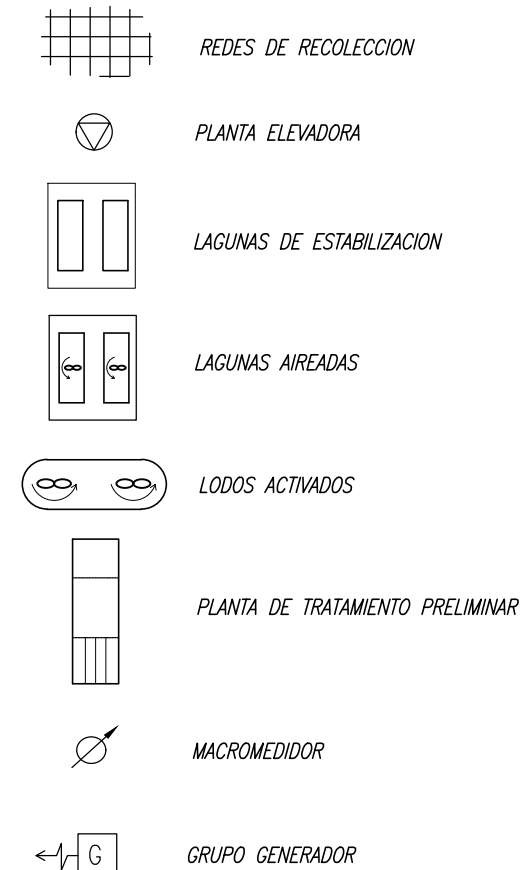

ETAPA DE DISPOSICION

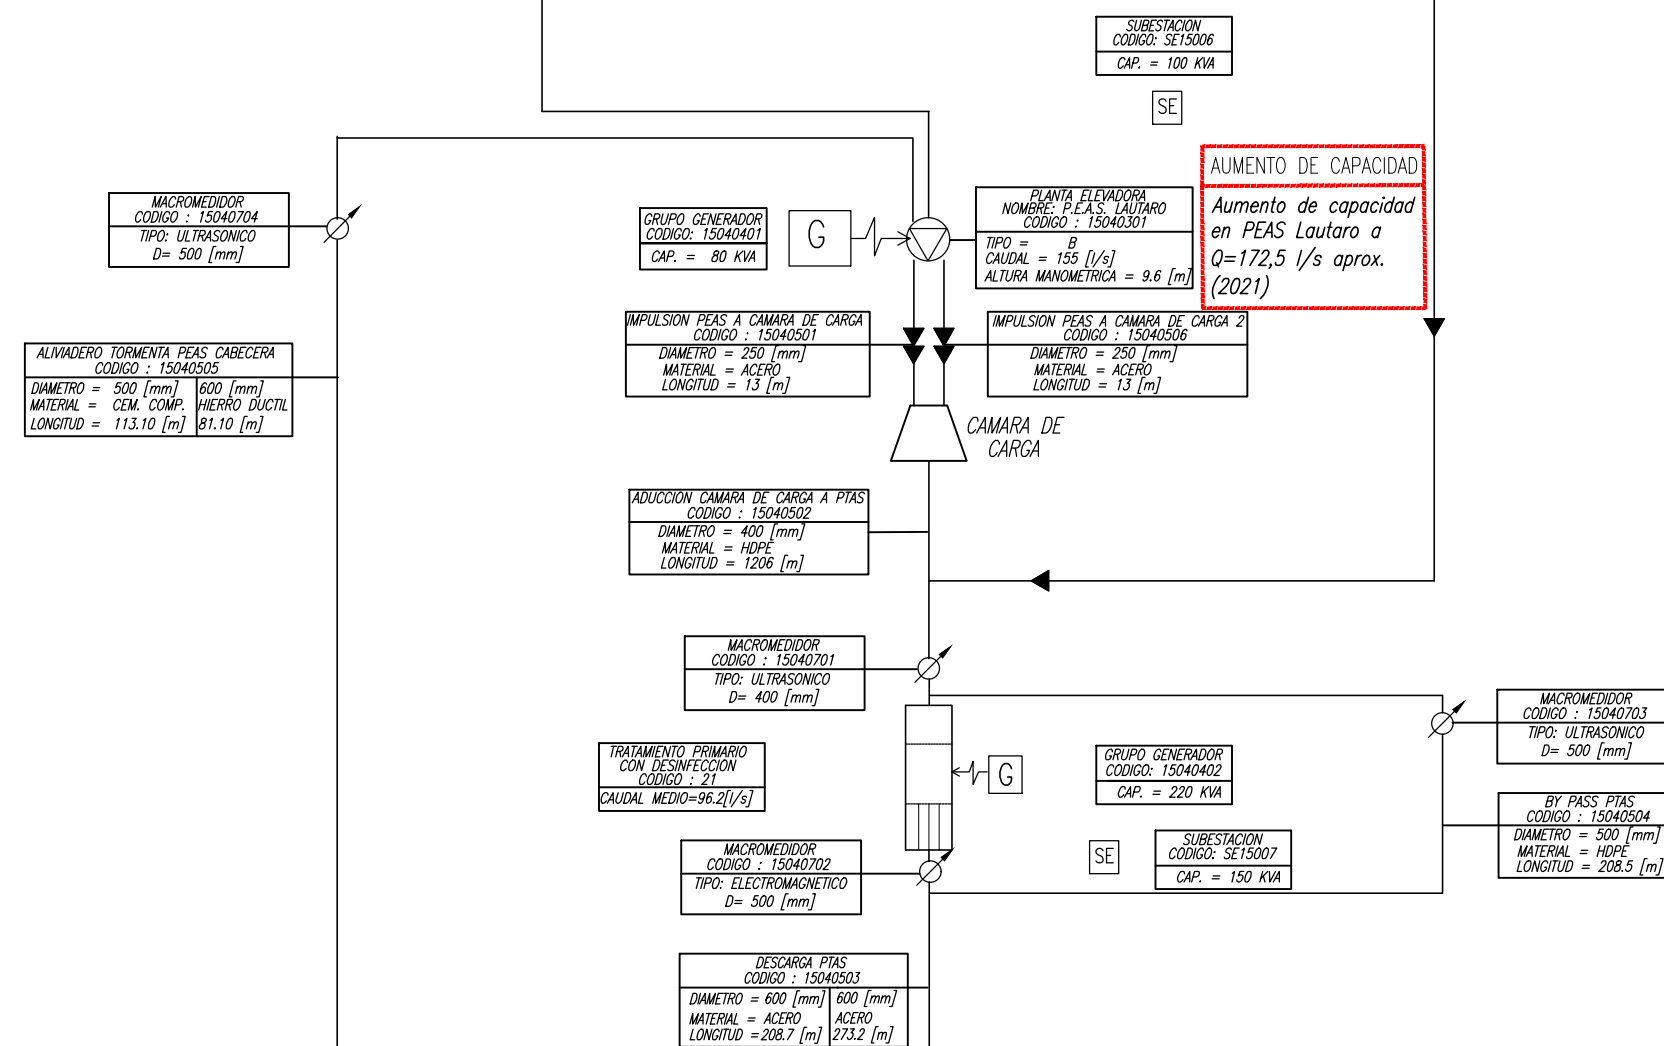

PLANES DE DESARROLLO 2020-2034

SISTEMA DE AGUAS SERVIDAS
ESQUEMA DE INFRAESTRUCTURA
DE OBRAS FUTURAS
LAUTARO

FECHA	PLANO Nº	REV
JUNIO 2020	PD-LAU-AS-00	0

