
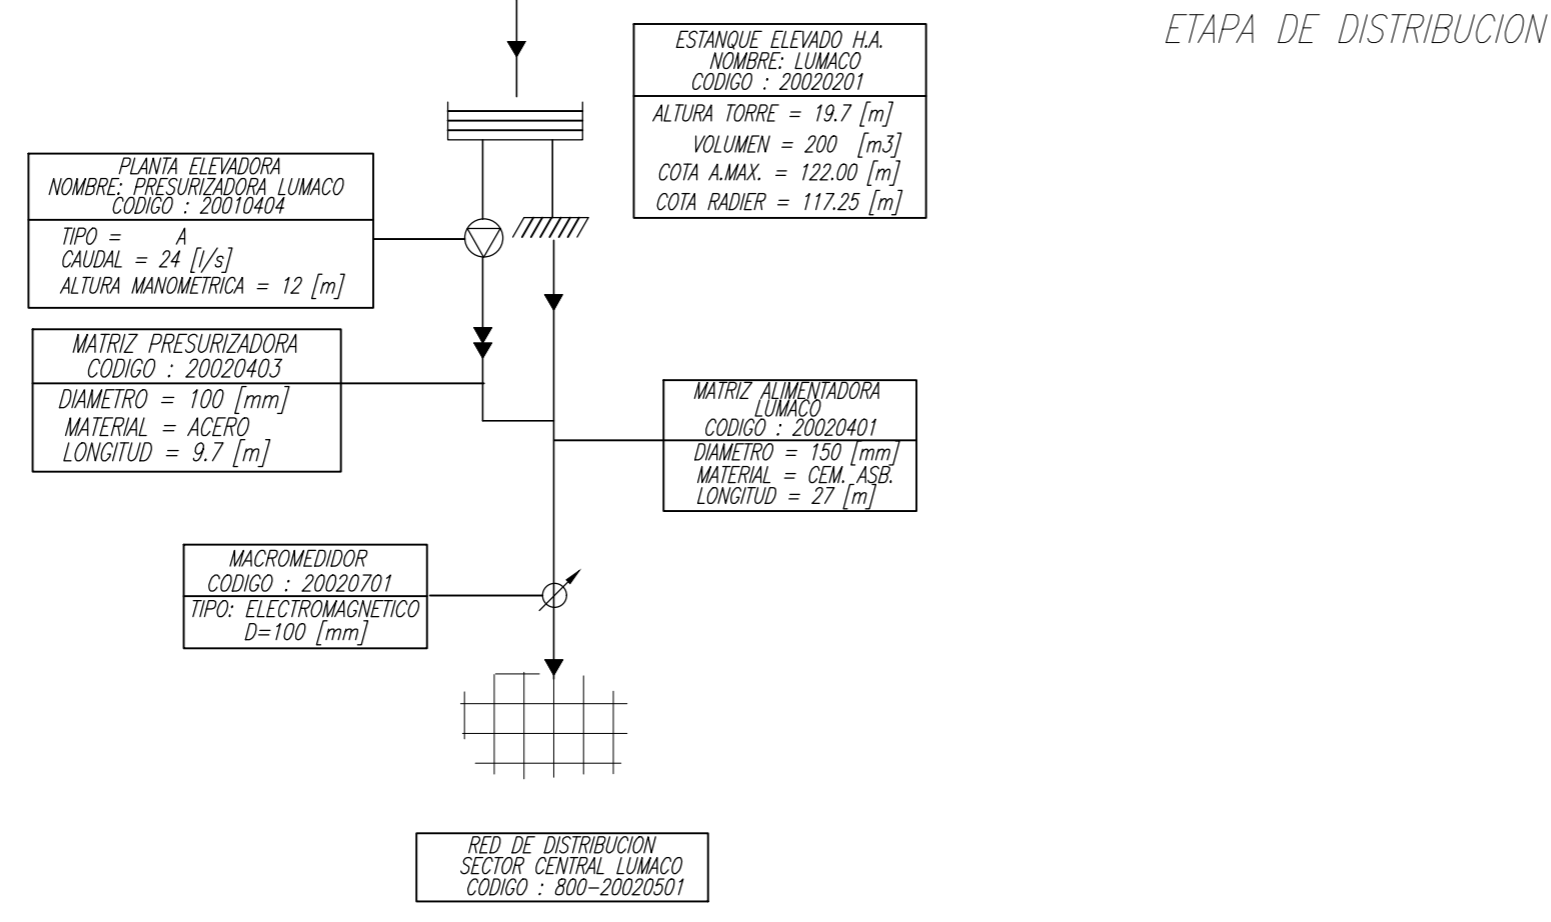


**SIMBOLOGIA**

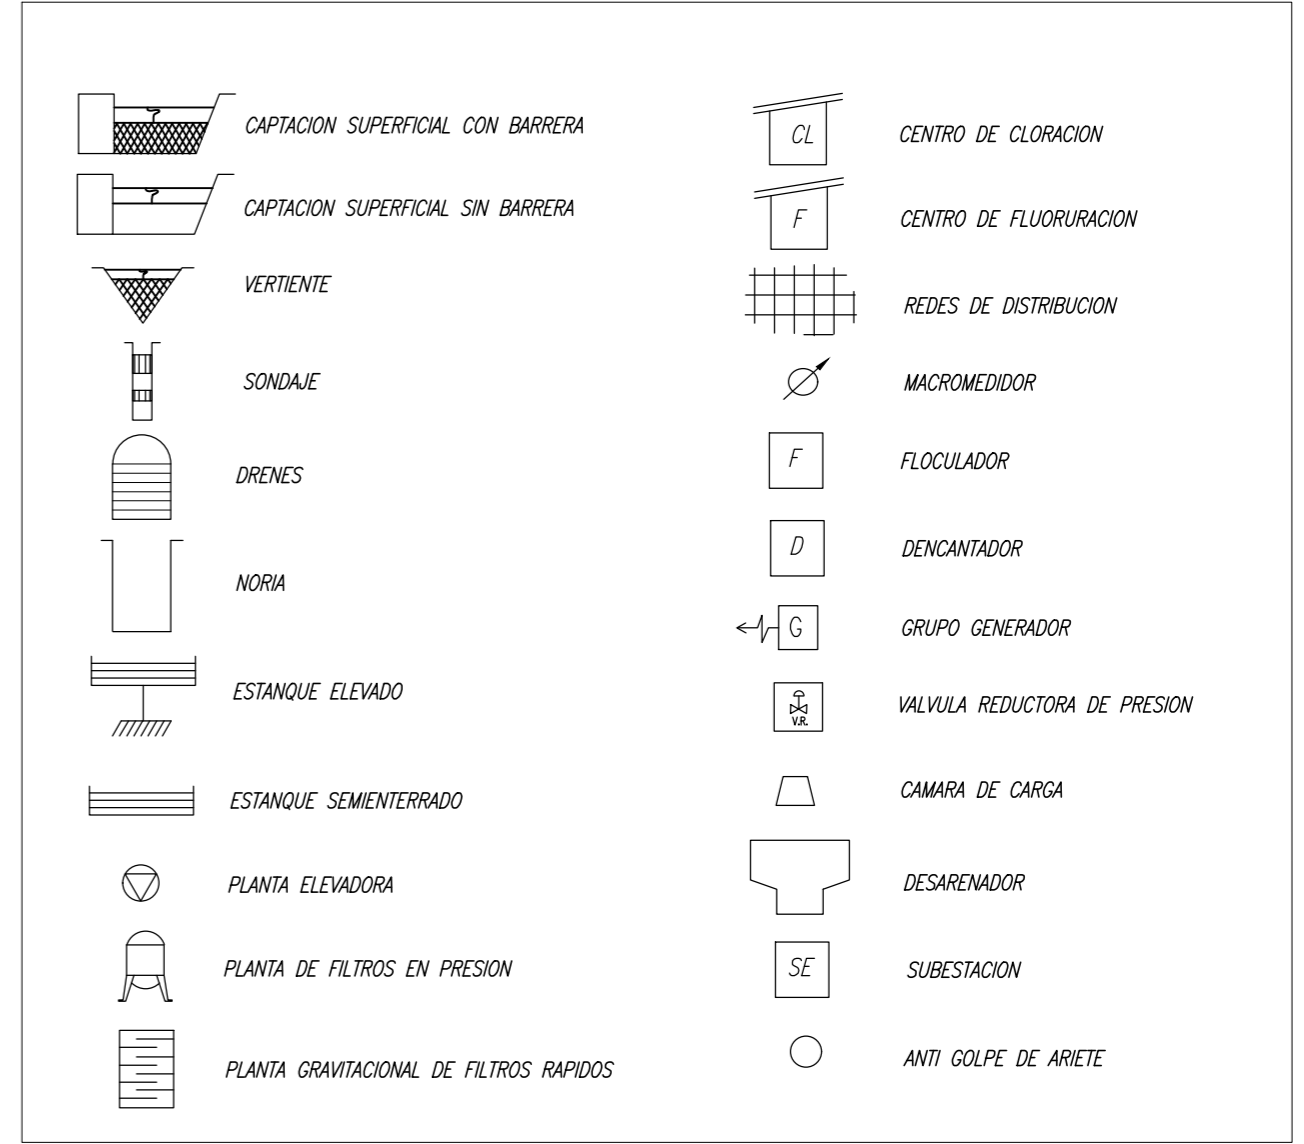


20020402 - DESAGUE ESTANQUE: PVC D=160 mm L=199.7 m.

**agua Araucanía**


**PLANES DE DESARROLLO 2020-2034**

**SISTEMA DE AGUA POTABLE**  
**ESQUEMA DE INFRAESTRUCTURA**  
**DE OBRAS EXISTENTES**  
**LUMACO**

FECHA	PLANO N°	REV
JUNIO 2020	PD-LUM-AP-00	0

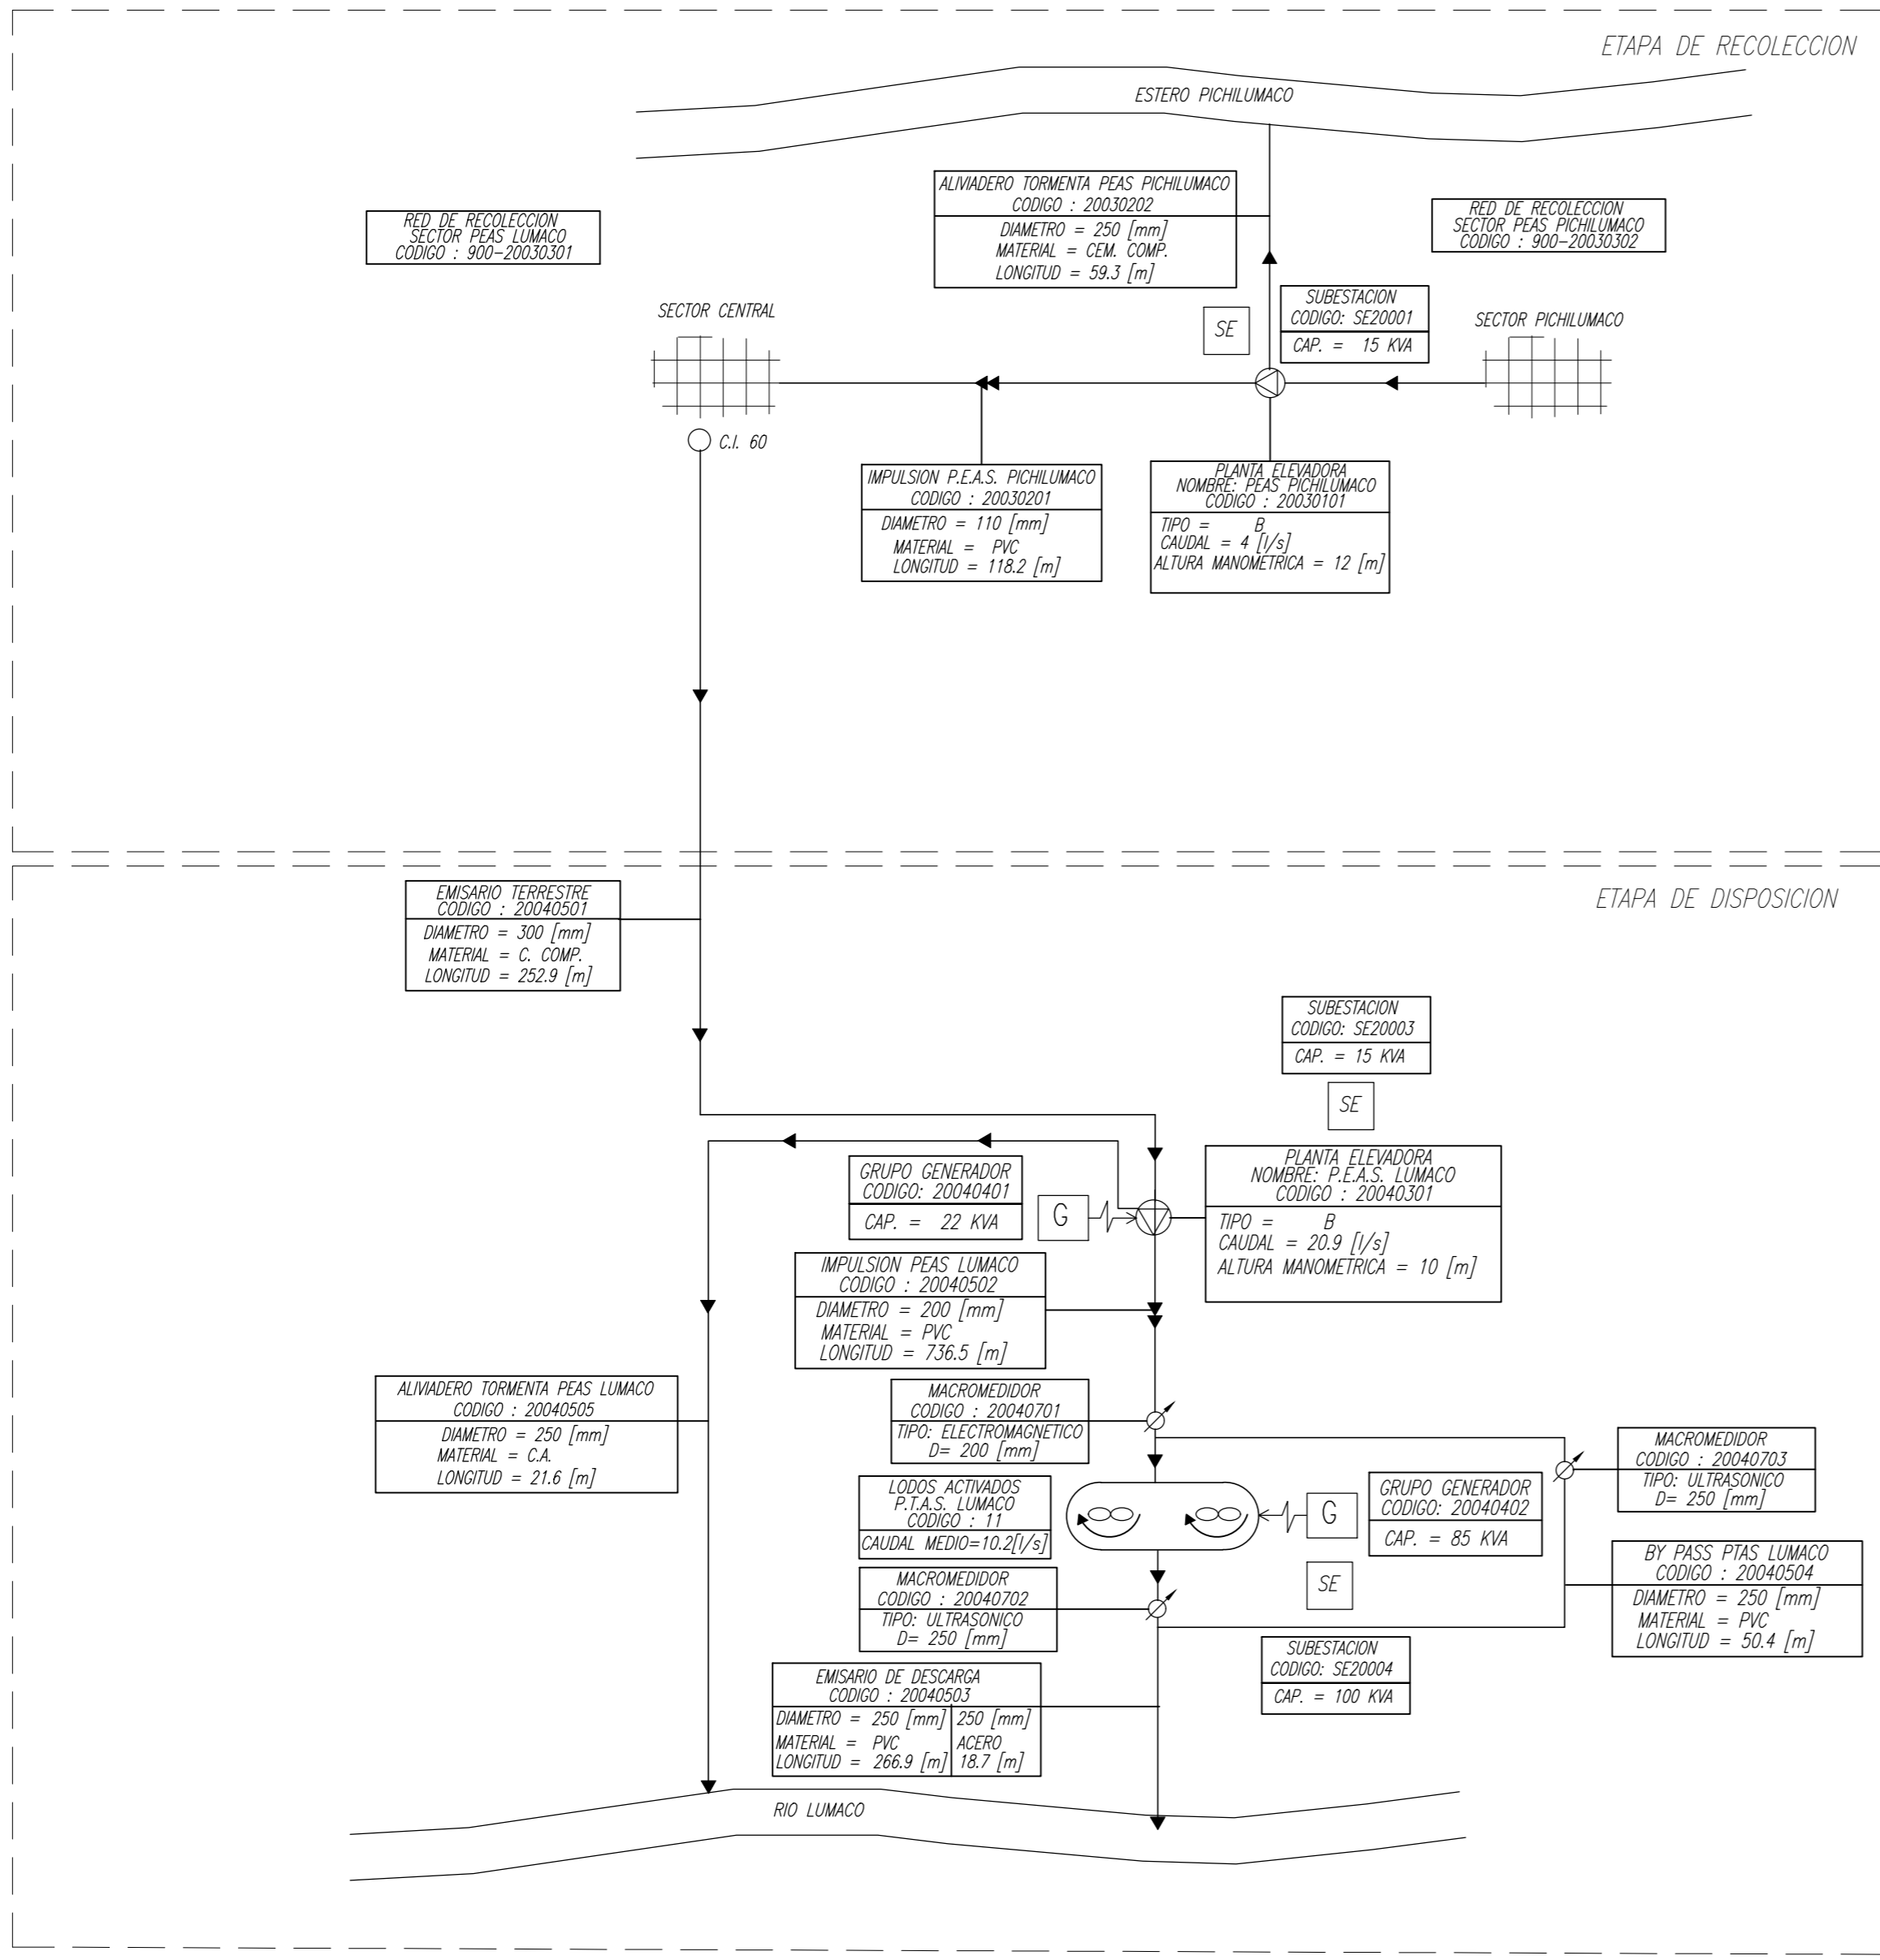

**SIMBOLOGIA**

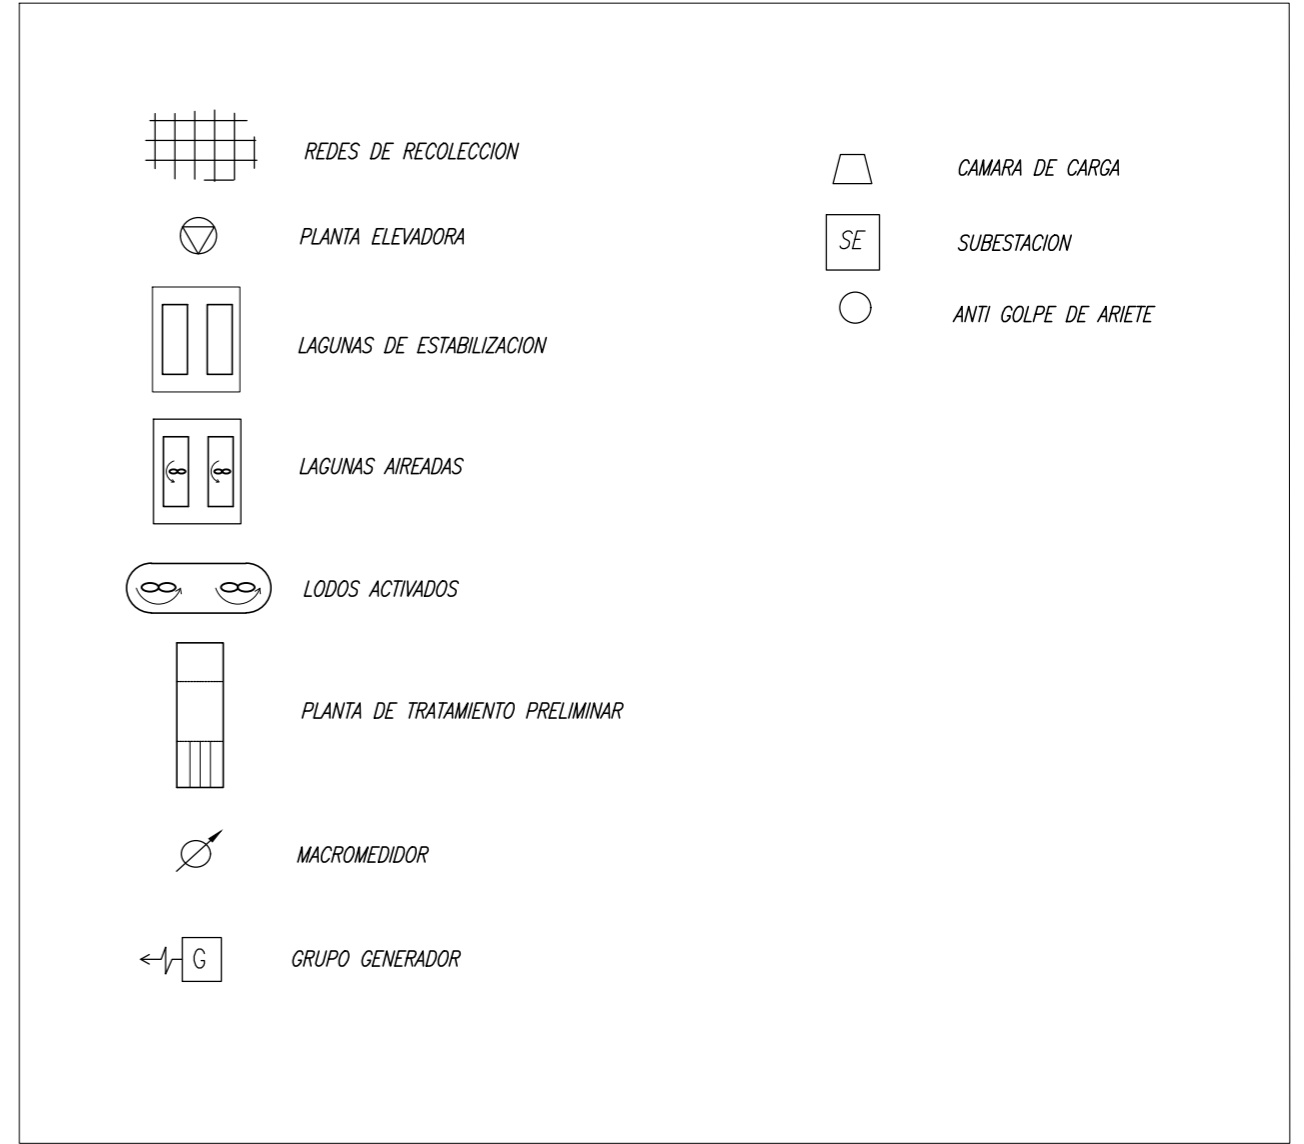


**aguas Araucanía**

**PLANES DE DESARROLLO 2020-2034**

**SISTEMA DE AGUAS SERVIDAS**  
**ESQUEMA DE INFRAESTRUCTURA**  
**DE OBRAS EXISTENTES**  
**LUMACO**

FECHA	PLANO Nº	REV
JUNIO 2020	PD-LUM-AS-00	0

ETAPA DE PRODUCCION

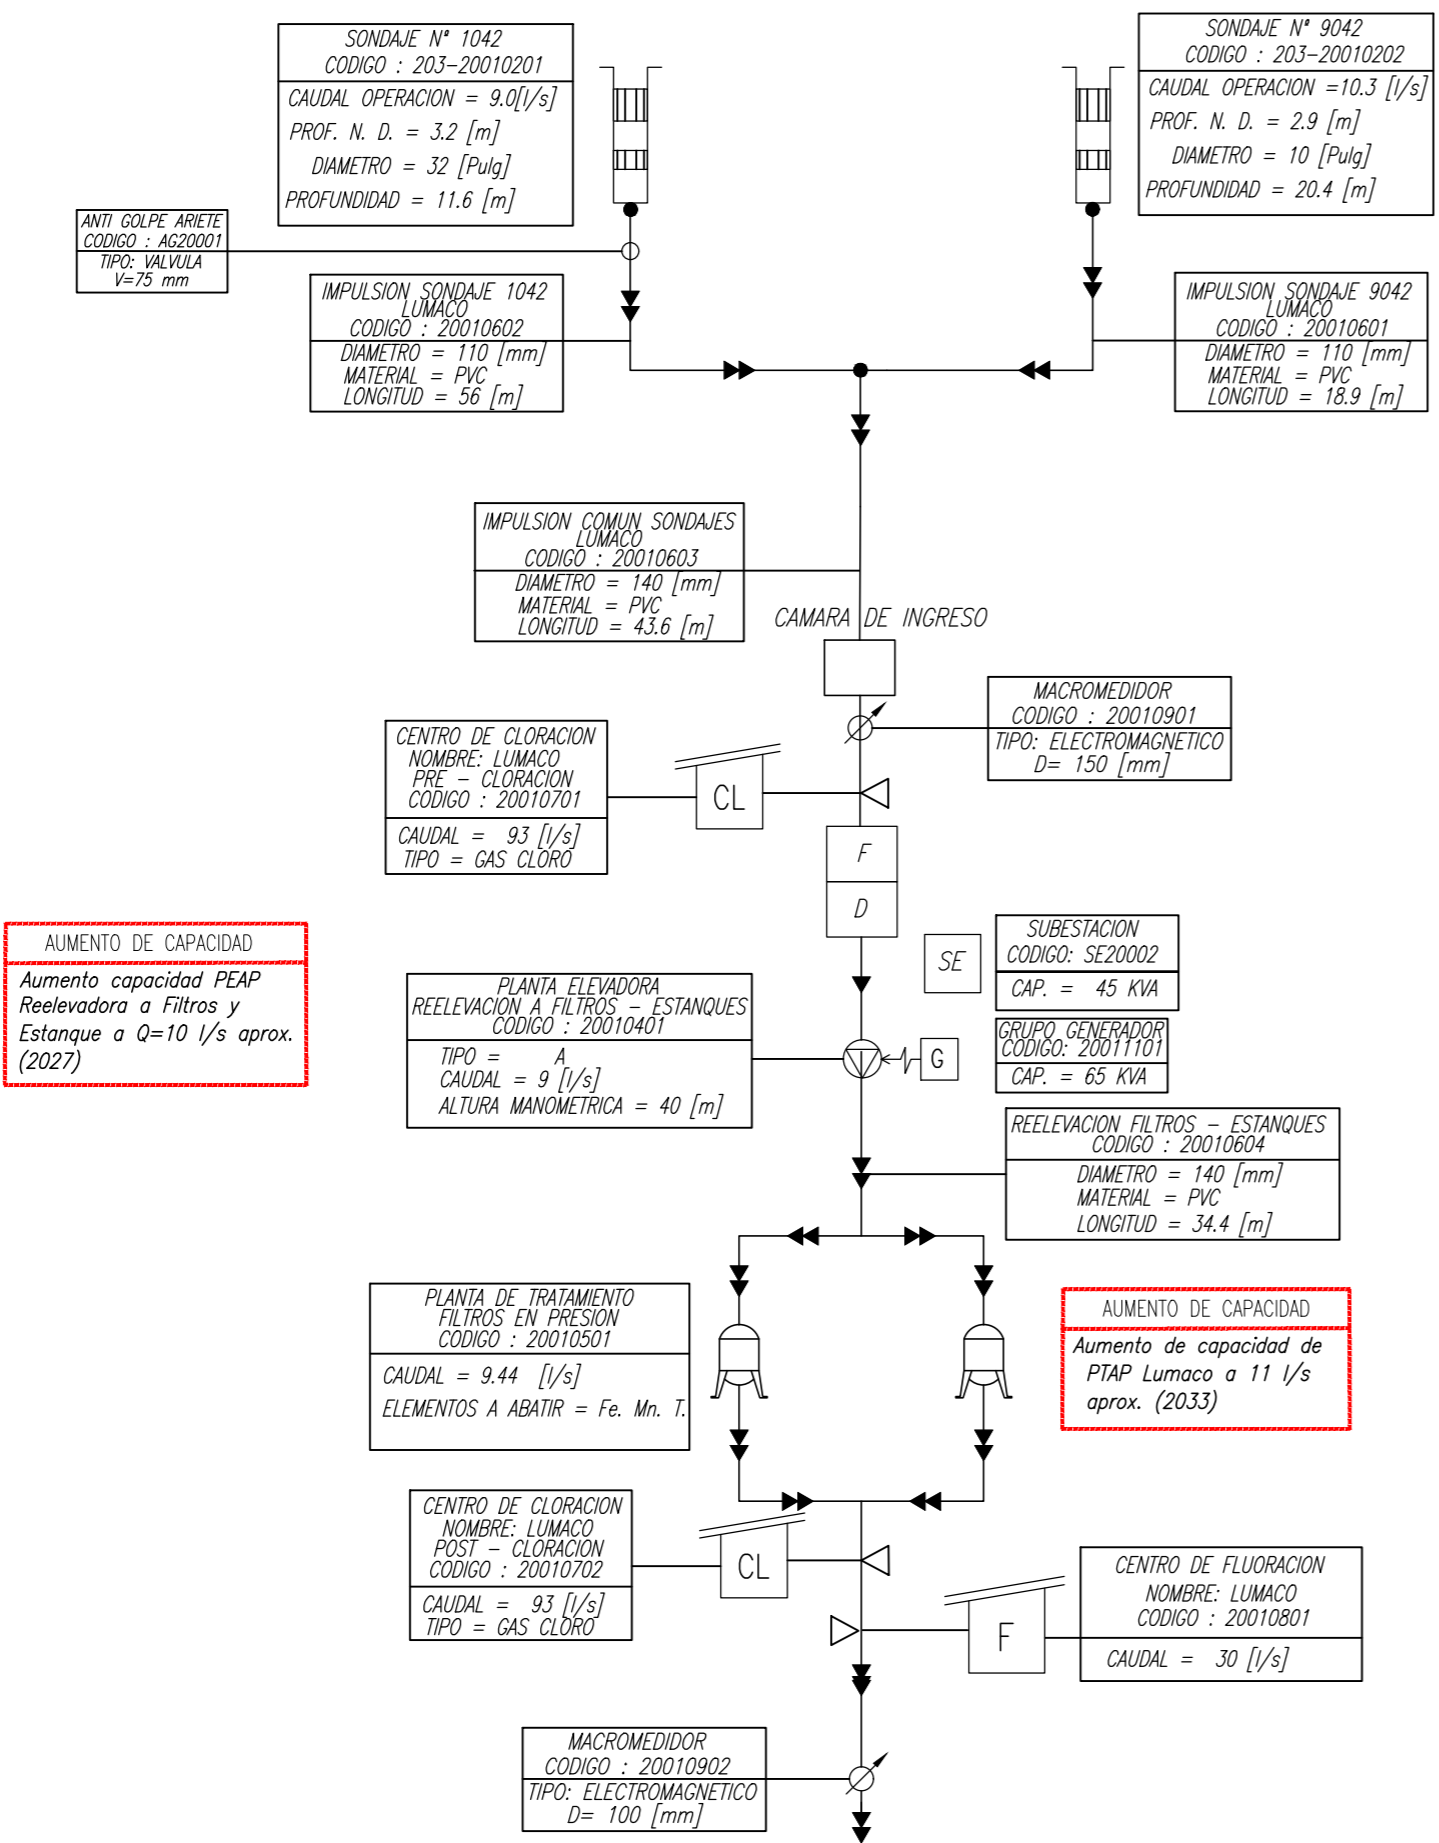


**AUMENTO DE CAPACIDAD**  
Aumento capacidad PEAP  
Reelevadora a Filtros y  
Estanque a Q=10 l/s aprox.  
(2027)

**AUMENTO DE CAPACIDAD**  
Aumento de capacidad de  
PTAP Lumaco a 11 l/s  
aprox. (2033)

SIMBOLOGIA



ETAPA DE DISTRIBUCION

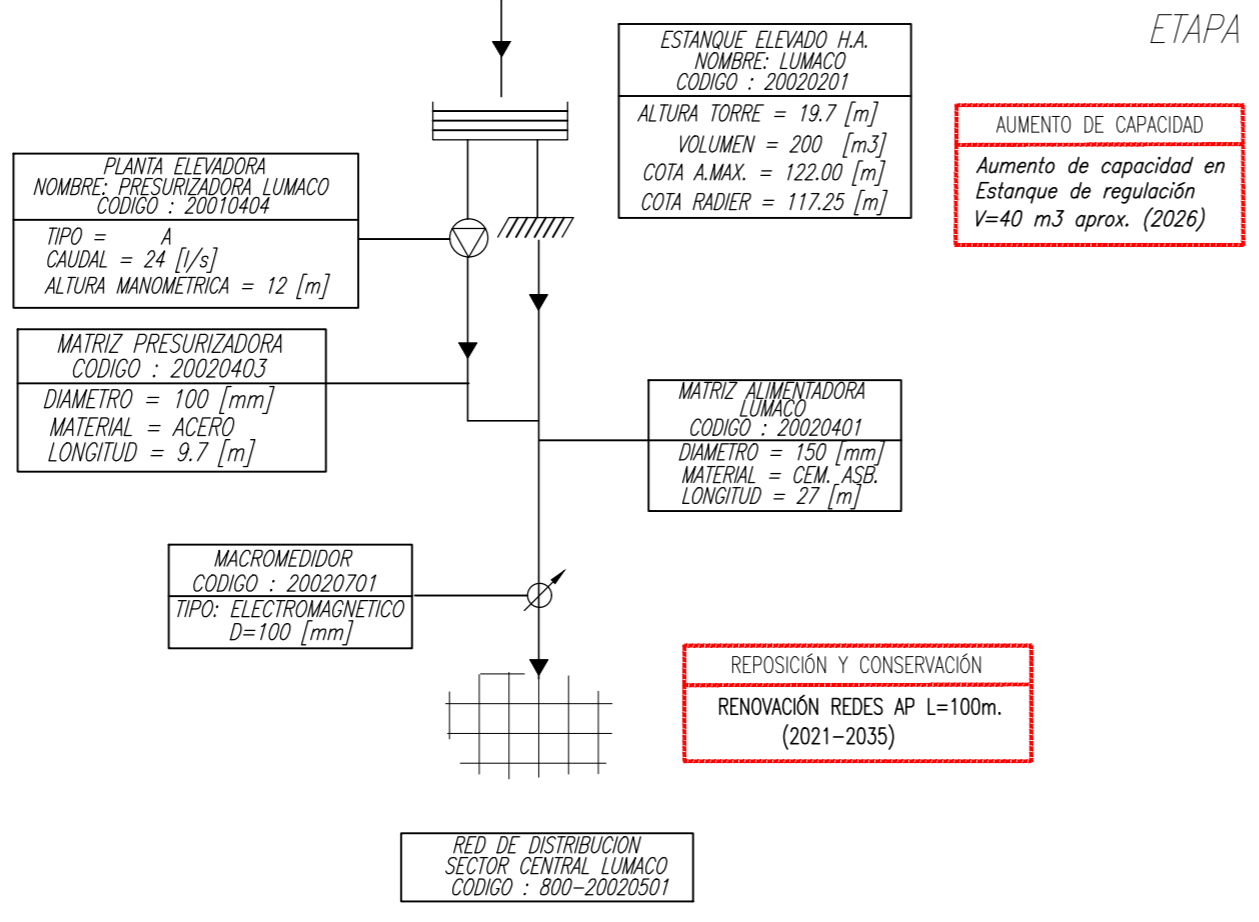

**AUMENTO DE CAPACIDAD**  
Aumento de capacidad en  
Estanque de regulación  
V=40 m3 aprox. (2026)

**REPOSICIÓN Y CONSERVACIÓN**  
RENOVACIÓN REDES AP L=100m.  
(2021-2035)


20020402 - DESAGUE ESTANQUE: PVC D=160 mm L=199.7 m.

**agua**  
**Araucanía**


**PLANES DE DESARROLLO 2020-2034**

**SISTEMA DE AGUA POTABLE  
ESQUEMA DE INFRAESTRUCTURA  
DE OBRAS FUTURAS  
LUMACO**

FECHA	PLANO N°	REV
JUNIO 2020	PD-LUM-AP-00	0

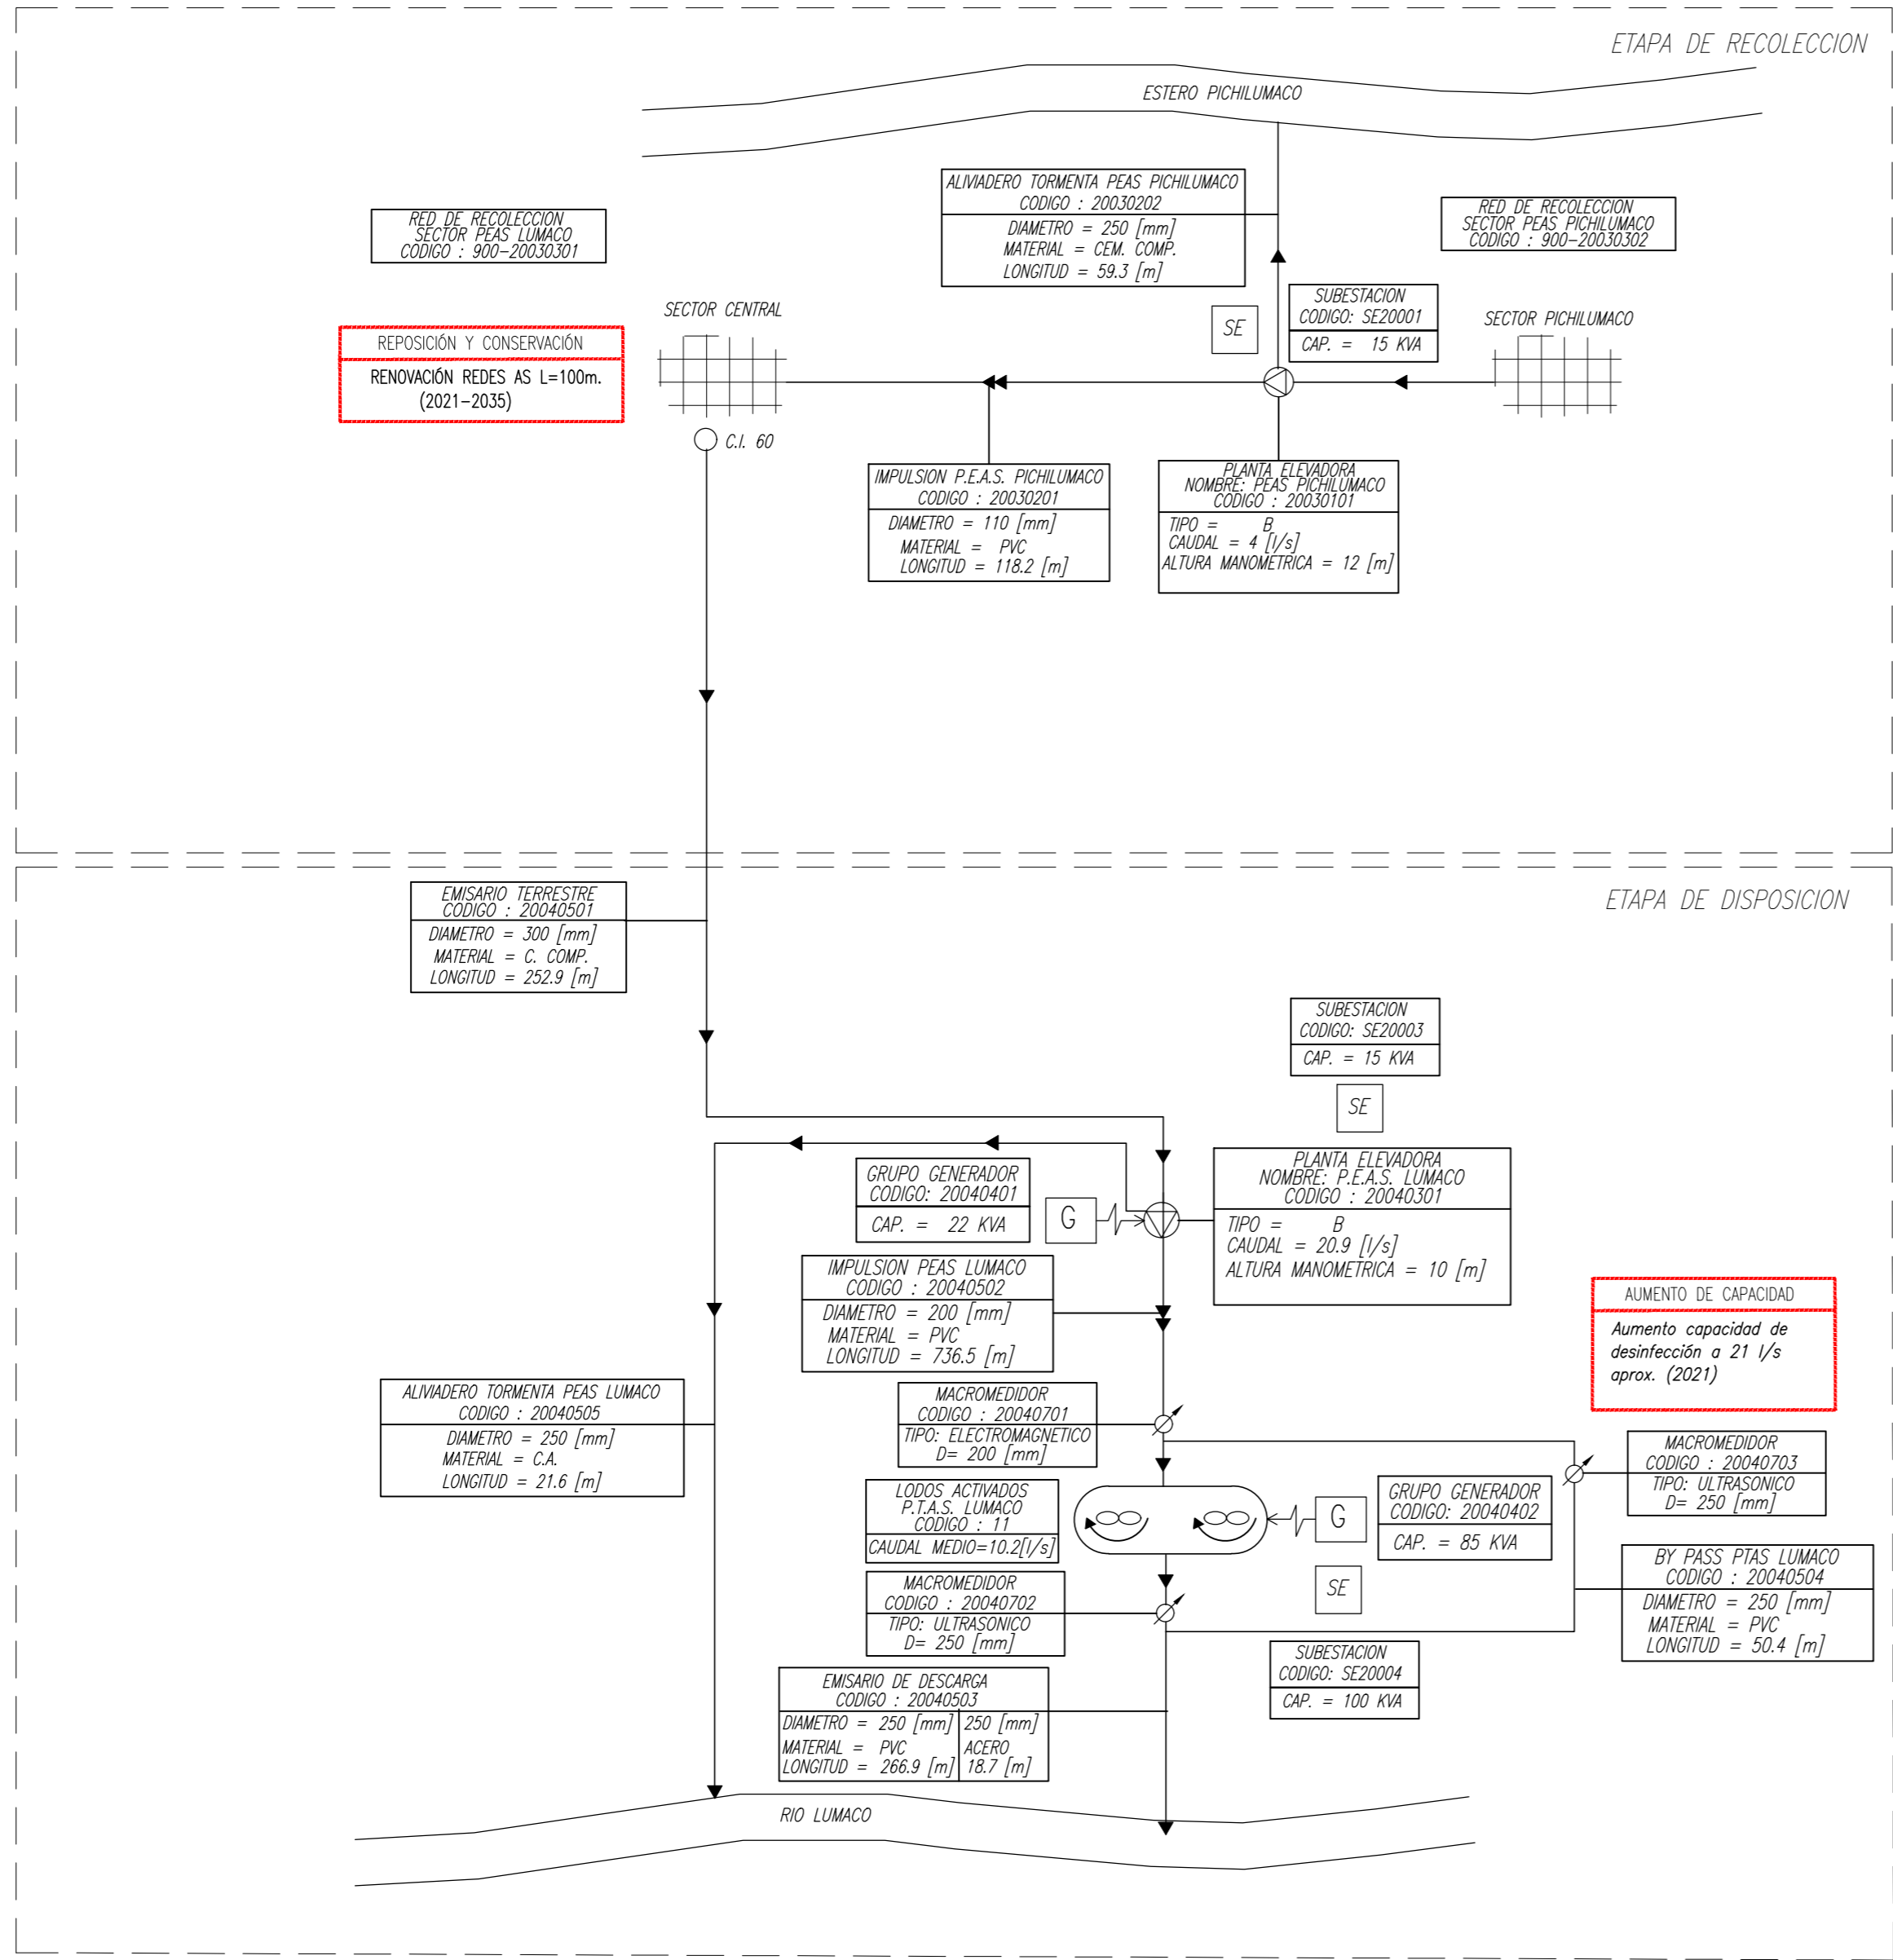

**SIMBOLOGIA**

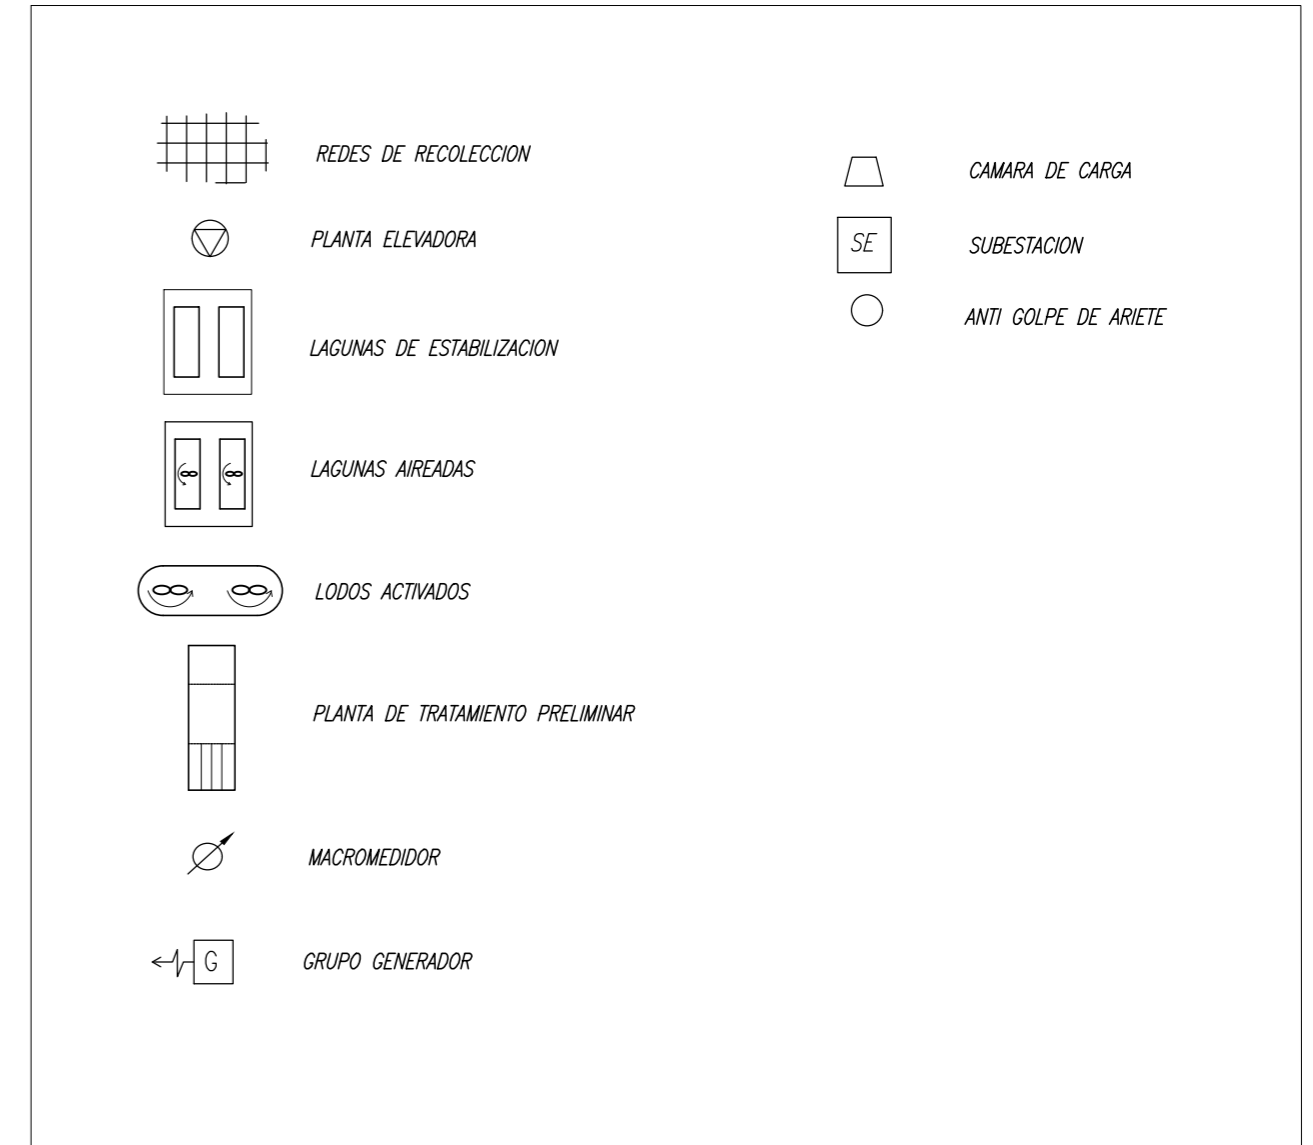

**aguas Araucanía**

**PLANES DE DESARROLLO 2020-2034**

**SISTEMA DE AGUAS SERVIDAS**

**ESQUEMA DE INFRAESTRUCTURA**

**DE OBRAS FUTURAS**

**LUMACO**

FECHA	PLANO N°	REV
JUNIO 2020	PD-LUM-AS-00	0