

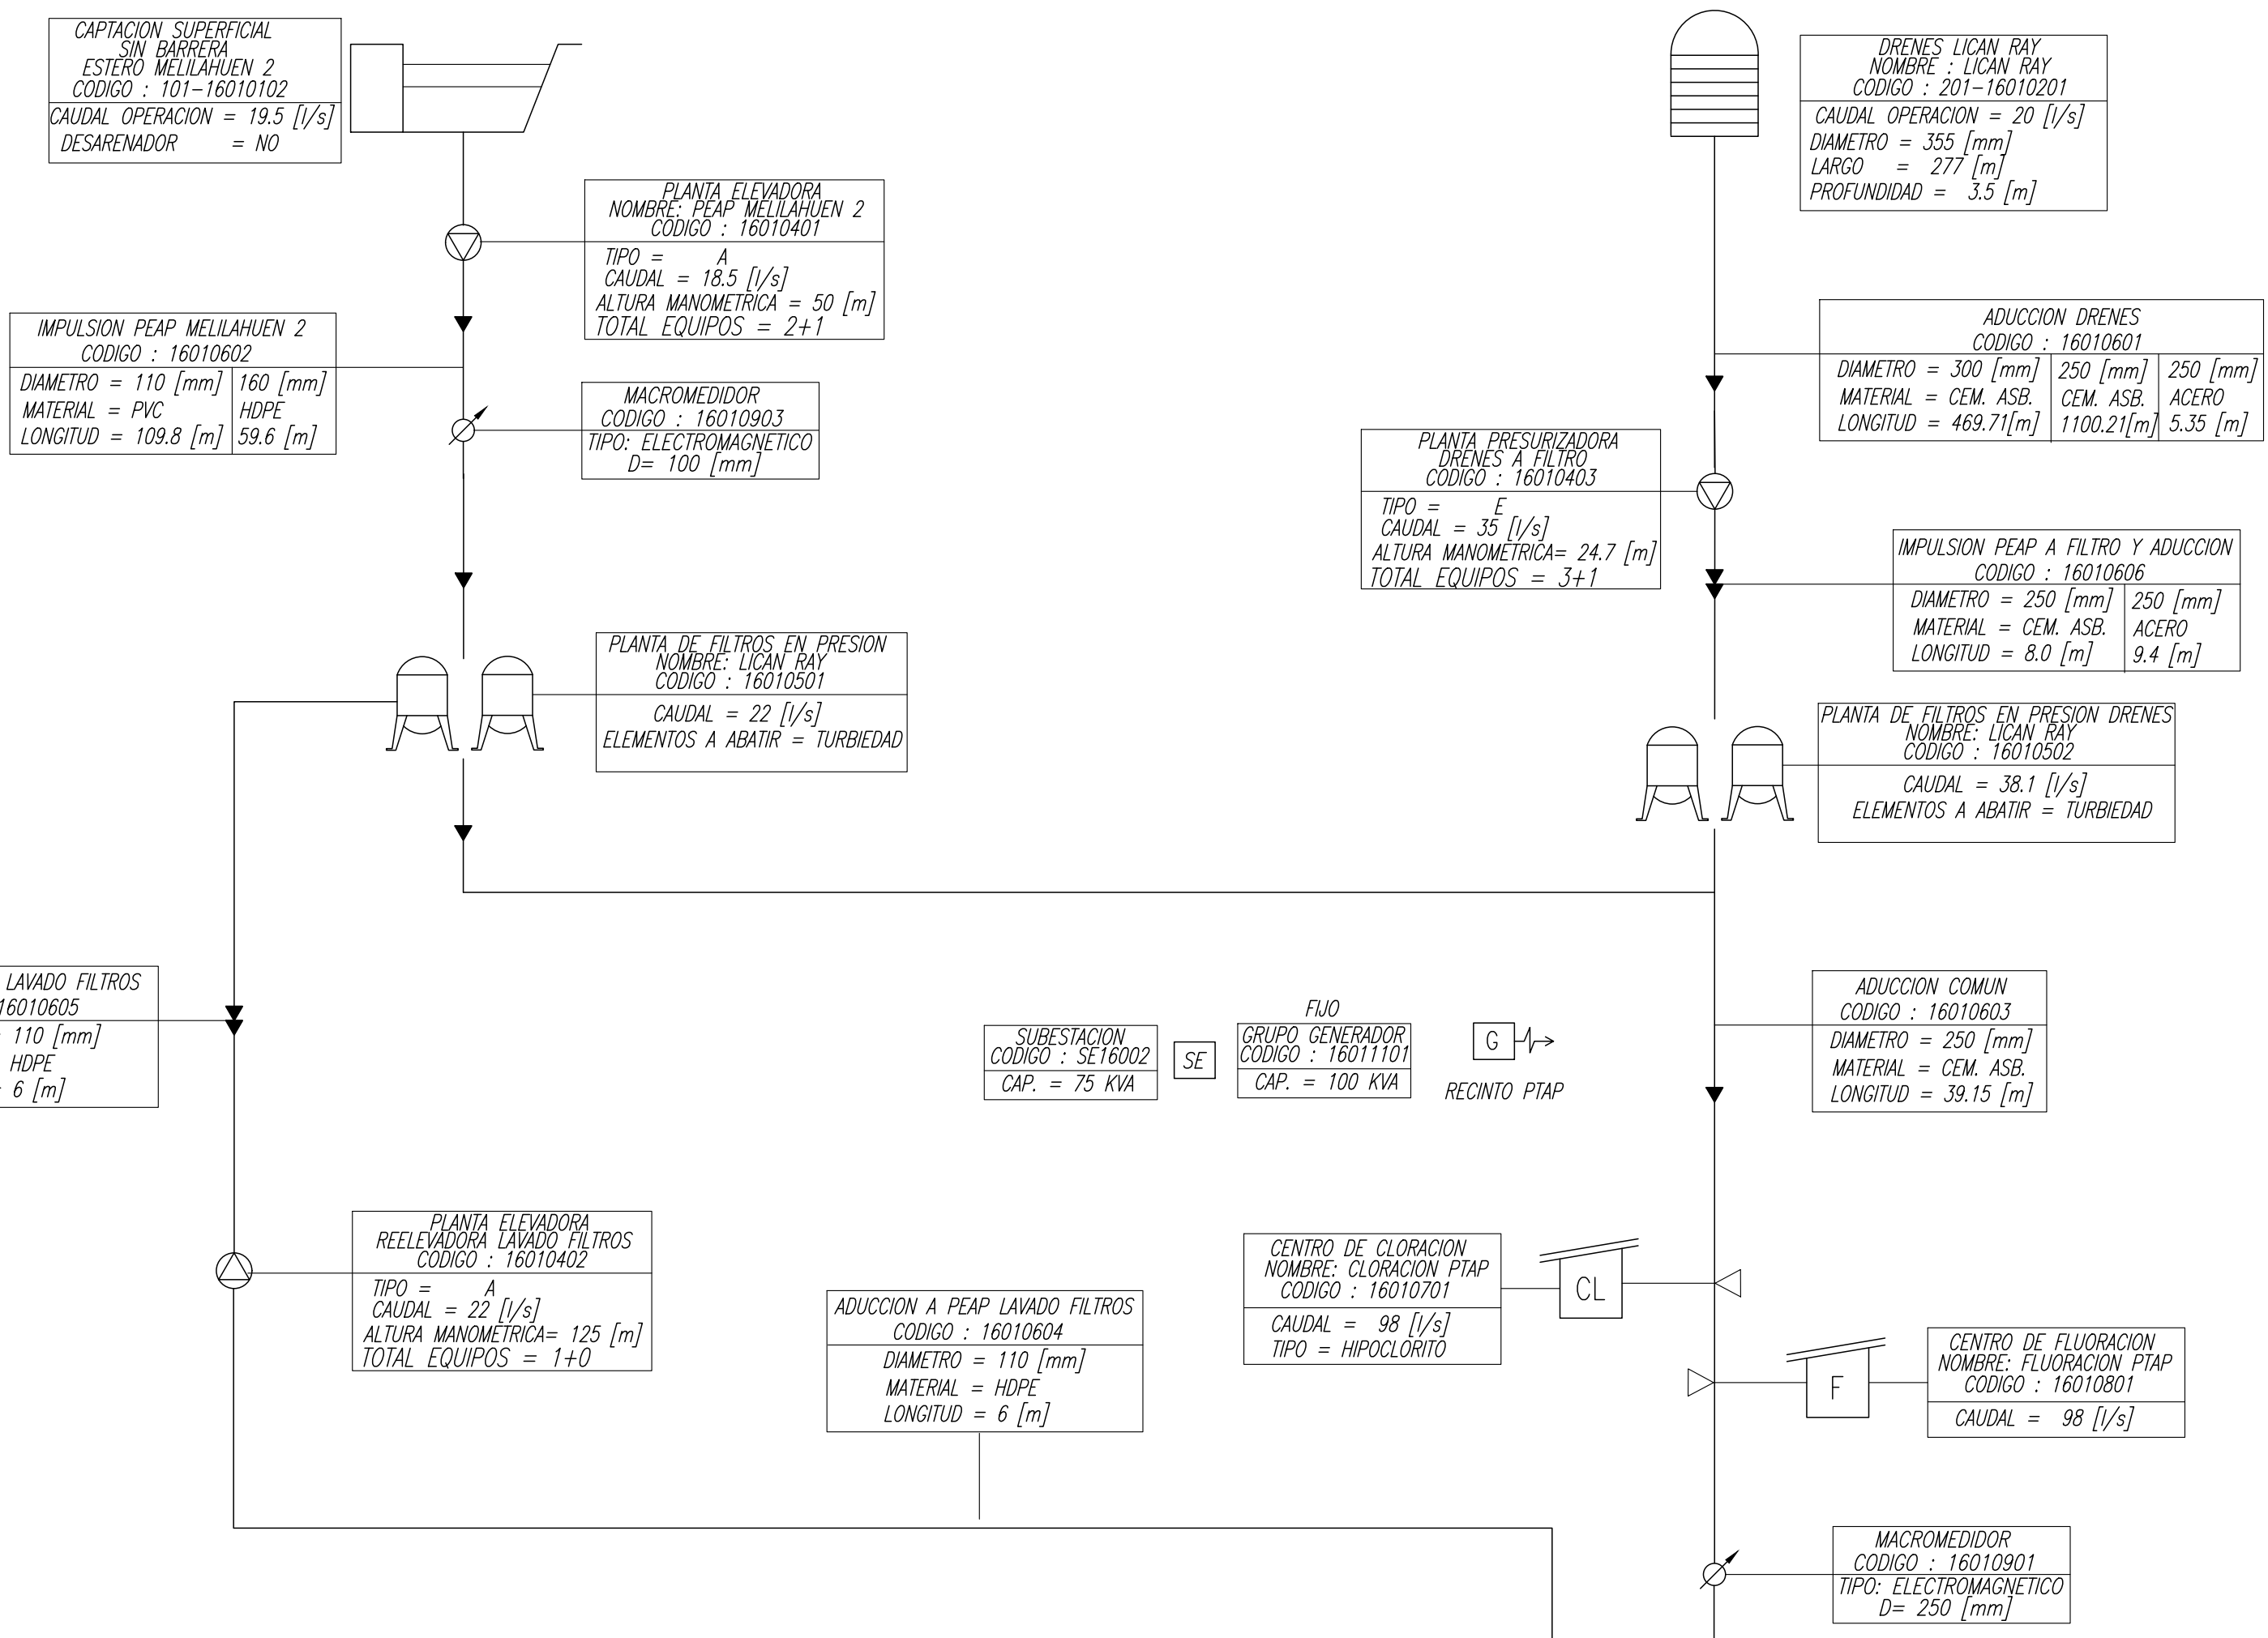


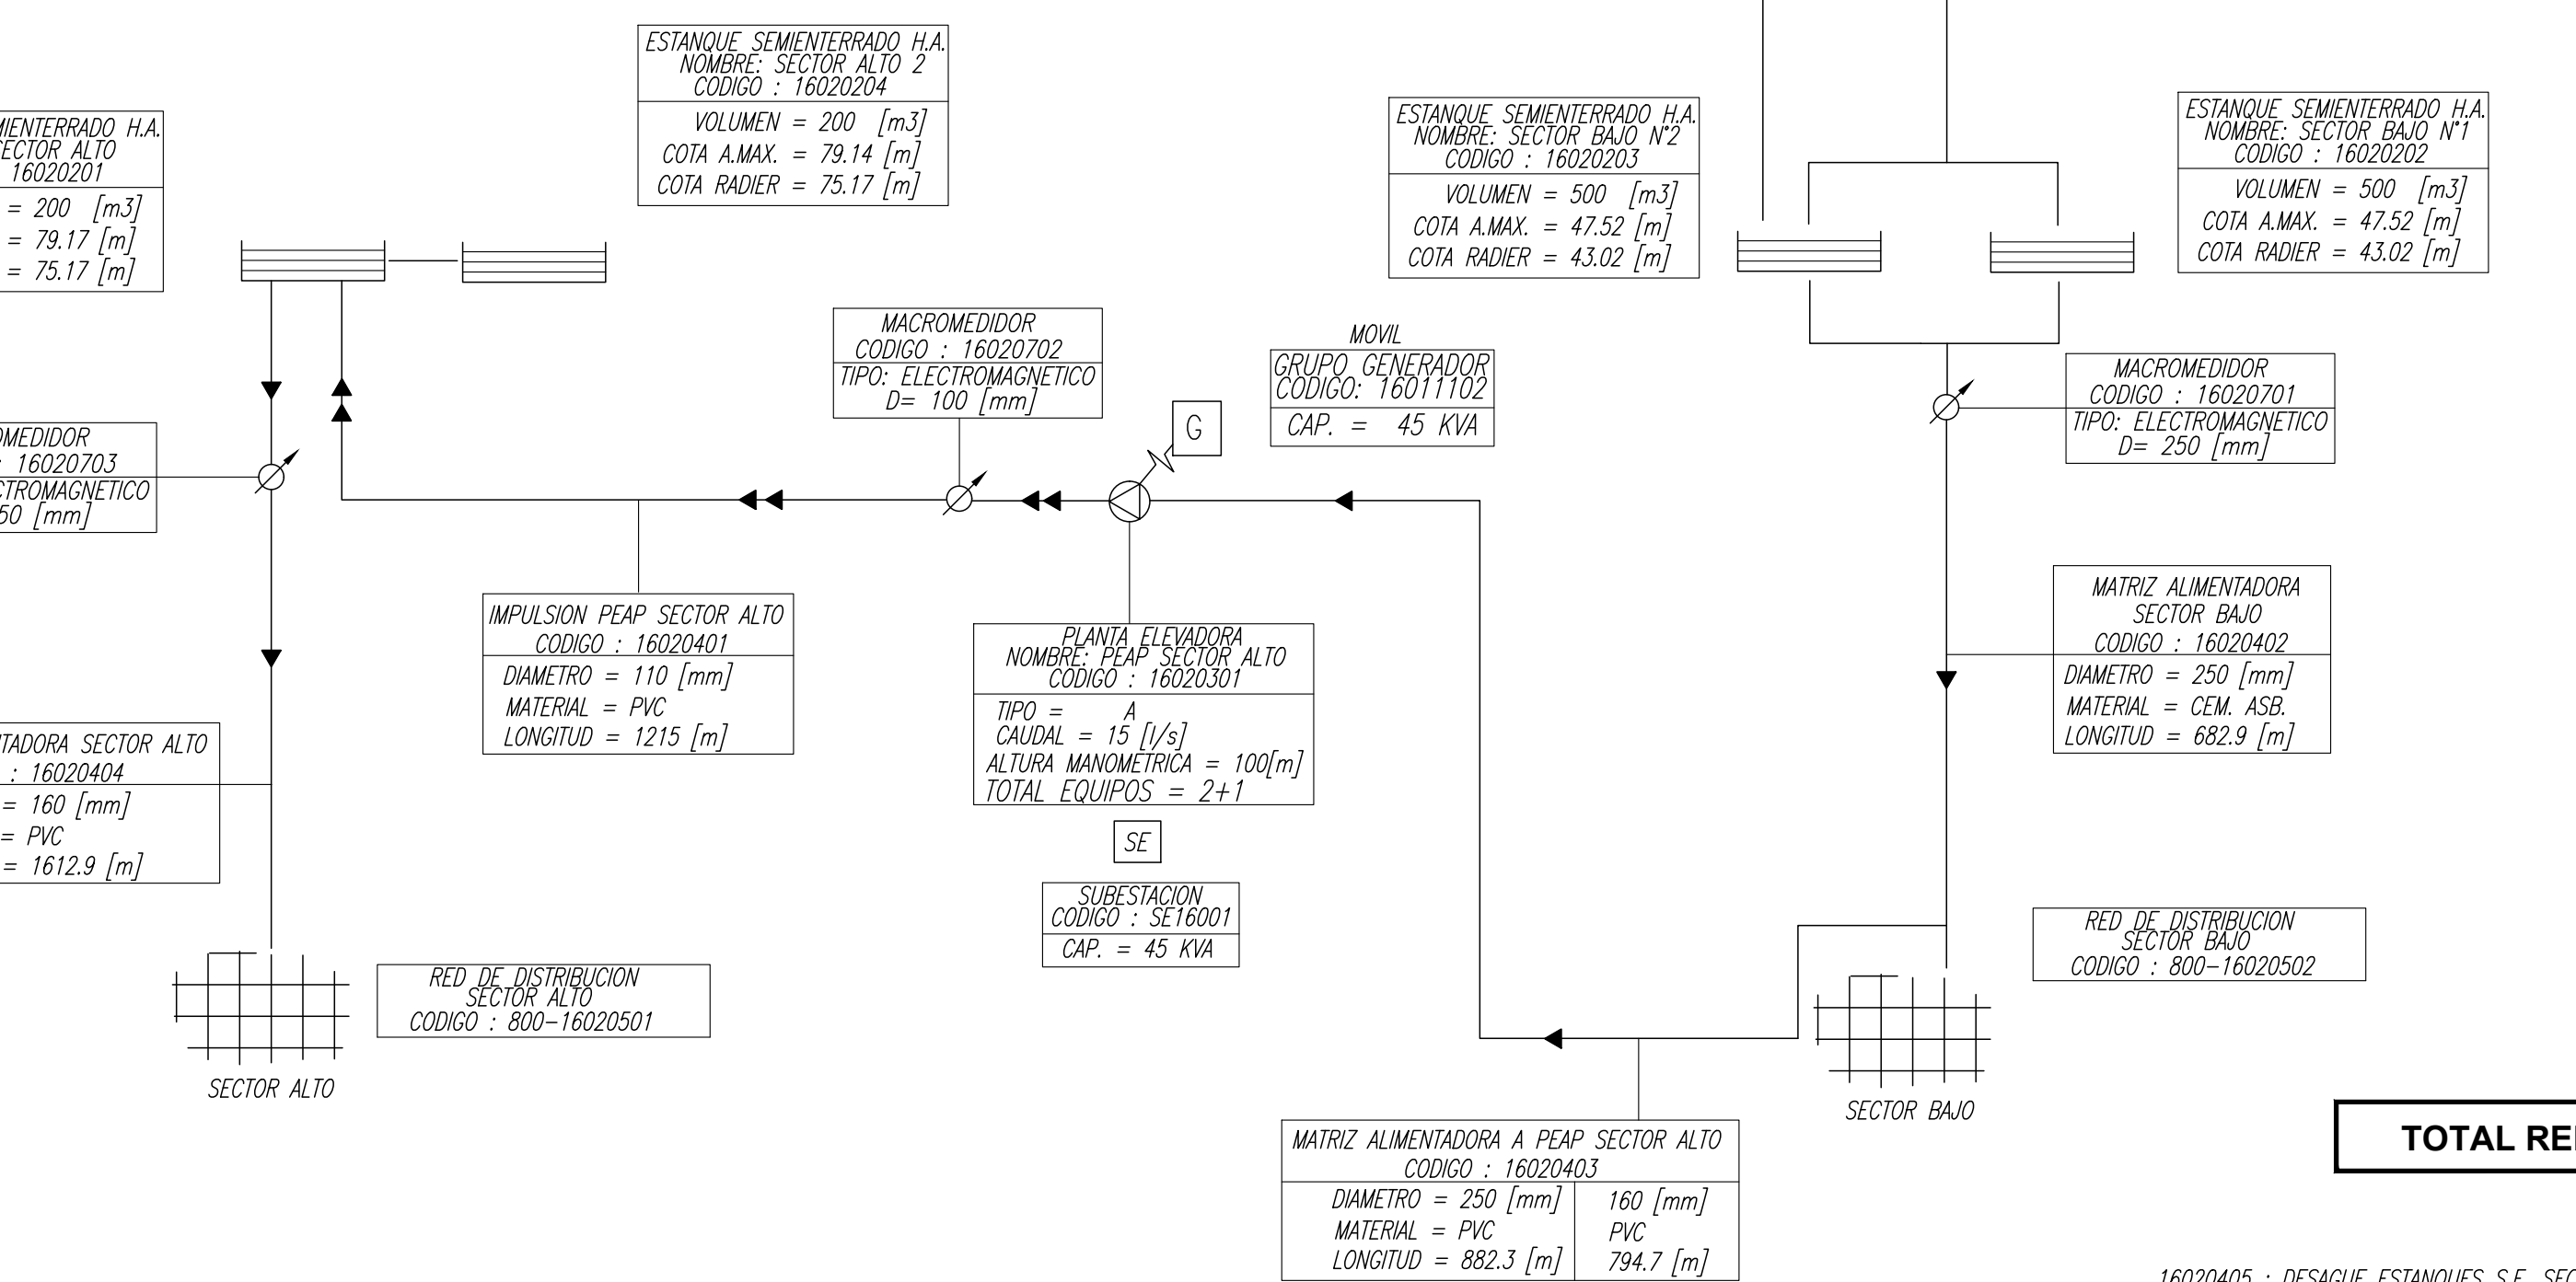

SIMBOLOGIA

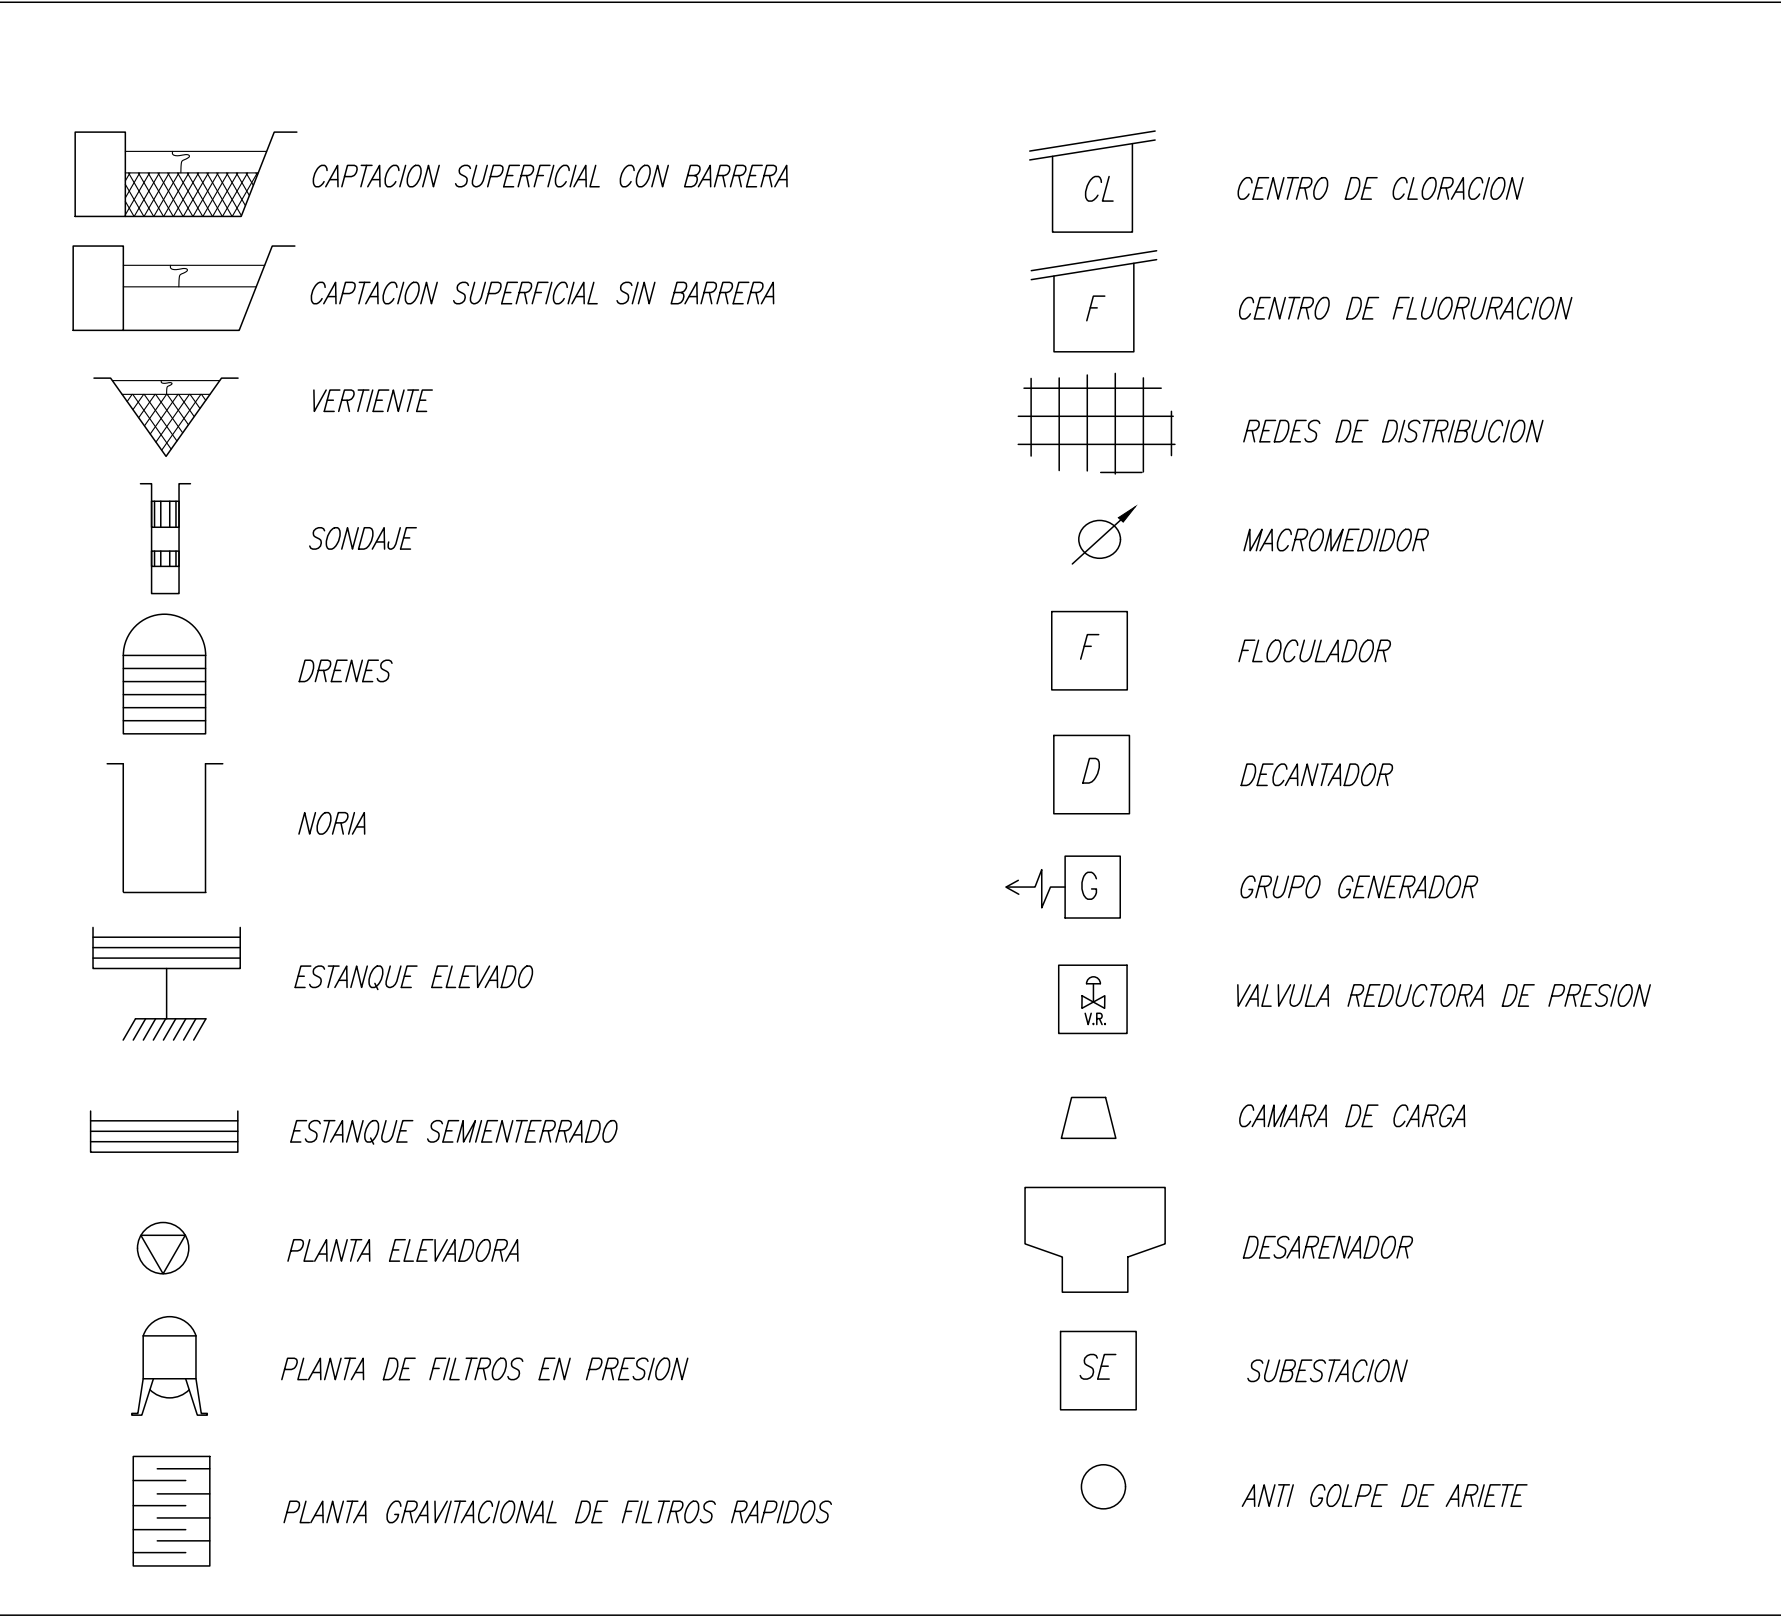

TOTAL REDES A.P. = 27.354,7 ml.

16020405 : DESAGUE ESTANQUES S.E. SECTOR BAJO: CEM. ASB. D=150 mm L=85.9 mt.
16020406 : DESAGUE ESTANQUES S.E. SECTOR ALTO: PVC D=160 mm L=23.7 mt.



LICANRAY
PLANES DE DESARROLLO 2025-2029
LICANRAY - REGIÓN DE LA ARAUCANÍA

CONTENIDO :
SISTEMA DE AGUA POTABLE
ESQUEMA DE INFRAESTRUCTURA DE OBRAS EXISTENTES

FECHA : SEPTIEMBRE 2023	PLANO N° : 01 DE 01	REVISION 0
ESCALA : INDICADAS		

