




SIMBOLOGÍA

- LIMITE URBANO
- LIMITE DE ÁREA DE CONCESIÓN
- PN° VERTICE

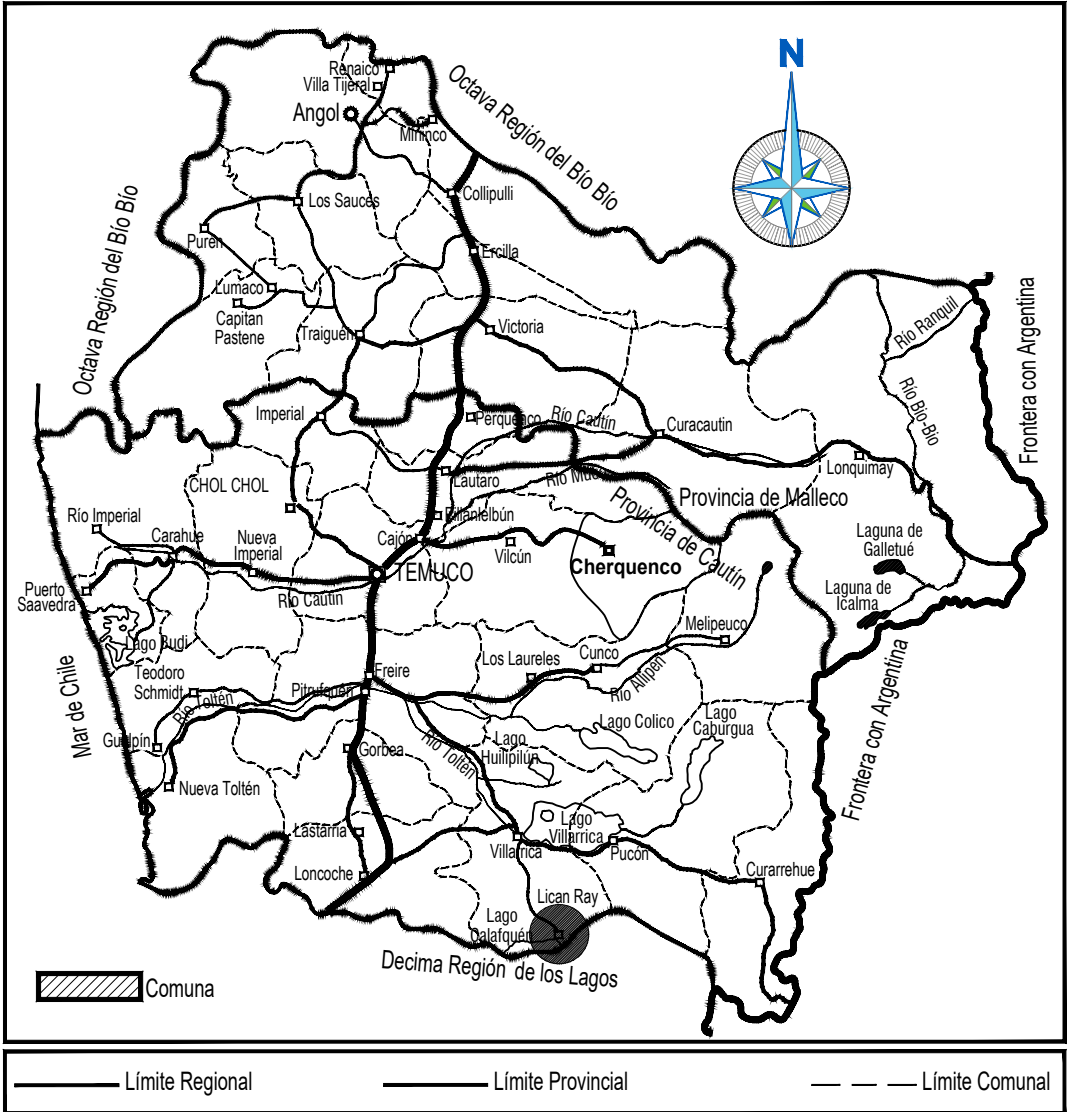

UBICACIÓN GEOGRÁFICA
SIN ESCALA

CUADRO COORDENADAS UTM DE LOS VERTICES
TERRITORIO OPERACIONAL DE A.P.Y.A.S.

NORTE	ESTE	PTO	5.625.159,3	228.807,6	P51
5.623.598,7	228.600,8	P1	5.625.150,5	228.877,8	P52
5.623.822,9	228.385,3	P2	5.625.157,9	228.903,0	P53
5.624.002,8	228.145,1	P3	5.625.097,4	228.937,7	P54
5.624.040,0	228.123,6	P4	5.625.048,4	228.987,7	P55
5.624.069,8	228.126,8	P5	5.625.001,9	229.037,7	P56
5.624.072,1	228.111,9	P6	5.624.962,0	229.092,6	P57
5.624.043,1	228.108,9	P7	5.624.946,2	229.162,3	P58
5.624.000,3	228.121,6	P8	5.624.931,6	229.268,9	P59
5.624.015,4	227.996,9	P9	5.624.944,3	229.347,4	P60
5.624.046,6	227.850,4	P10	5.624.933,1	229.403,9	P61
5.623.994,6	227.485,6	P11	5.624.806,2	229.372,9	P62
5.624.417,6	227.235,3	P12	5.624.821,9	229.954,2	P63
5.624.450,6	227.734,0	P13	5.624.787,7	229.956,6	P64
5.624.513,0	227.864,5	P14	5.624.778,5	229.926,5	P65
5.624.579,5	227.859,4	P15	5.624.708,8	229.825,2	P66
5.624.658,1	227.774,0	P16	5.624.607,0	229.692,7	P67
5.624.705,6	227.796,9	P17	5.624.474,0	229.563,6	P68
5.624.710,0	227.739,7	P18	5.624.408,6	229.510,2	P69
5.624.804,8	227.673,0	P19	5.624.329,6	229.490,1	P70
5.624.874,5	227.646,2	P20	5.624.280,4	229.419,5	P71
5.624.995,5	227.818,6	P21	5.624.369,8	229.365,3	P72
5.625.083,7	227.918,3	P22	5.624.433,4	229.323,3	P73
5.625.153,3	227.967,8	P23	5.624.442,0	229.222,4	P74
5.625.136,0	227.974,2	P24	5.624.427,6	229.111,6	P75
5.625.079,9	228.028,2	P25	5.624.467,2	229.067,2	P76
5.625.071,6	228.089,0	P26	5.624.570,0	229.005,1	P77
5.625.111,2	228.158,4	P27	5.624.611,0	228.881,3	P78
5.624.967,7	228.262,5	P28	5.624.612,7	228.734,0	P79
5.624.993,2	228.341,1	P29	5.624.643,2	228.655,3	P80
5.624.885,2	228.406,0	P30	5.624.666,0	228.616,3	P81
5.624.864,5	228.464,2	P31	5.624.697,7	228.595,8	P82
5.624.821,5	228.489,2	P32	5.624.683,5	228.571,0	P83
5.624.701,4	228.563,9	P33	5.624.611,1	228.637,5	P84
5.624.711,5	228.589,5	P34	5.624.565,1	228.740,1	P85
5.624.833,4	228.534,9	P35	5.624.556,0	228.870,7	P86
5.624.900,0	228.482,8	P36	5.624.514,1	228.979,5	P87
5.624.907,7	228.454,3	P37	5.624.407,3	229.047,2	P88
5.624.906,9	228.428,5	P38	5.624.375,8	229.118,7	P89
5.624.957,9	228.408,8	P39	5.624.390,5	229.193,4	P90
5.625.033,4	228.341,8	P40	5.624.098,8	229.314,9	P91
5.625.073,5	228.433,8	P41	5.624.063,7	229.281,6	P92
5.625.079,5	228.481,7	P42	5.624.025,1	229.211,4	P93
5.625.097,3	228.508,2	P43	5.623.986,8	229.141,9	P94
5.625.126,3	228.515,0	P44	5.623.946,9	229.074,1	P95
5.625.154,8	228.507,9	P45	5.623.915,0	229.020,5	P96
5.625.140,2	228.558,2	P46	5.623.823,2	228.953,4	P97
5.625.160,2	228.568,8	P47	5.623.689,4	228.890,0	P98
5.625.211,4	228.517,8	P48			
5.625.217,5	228.579,8	P49			
5.625.163,8	228.739,9	P50			

NOTA:
REFERENCIA IGN DATUM WGS-84 HUSO 19

PLANTA GENERAL DE LICAN RAY
TERRITORIO OPERACIONAL
ESCALA 1:3000

ÁREA OPERACIONAL = 214,63 Ha

DECRETO MOP N° 1122 DEL 24.11.1997
CÓDIGO SC - 09 - 01



PLANES DE DESARROLLO 2025-2029

PLANO DE TERRITORIO OPERACIONAL DE

AGUA POTABLE Y ALCANTARILLADO

LOCALIDAD LICAN RAY

UTM, DATUM WGS 84 HUSO 19S

ESCALA 1 : 3.000

FECHA
JULIO 2025

PLANO N°
1 DE 1

REV
0