




SIMBOLOGÍA

- LIMITE URBANO
- LIMITE DE AREA DE CONCESIÓN
- PNº VERTICE
- ÁREAS DE AMPLIACIÓN DE T. O.
DECRETO 128, 24 DE JULIO DE 2023,
SECTOR A - SUPERMERCADO ACUENTA

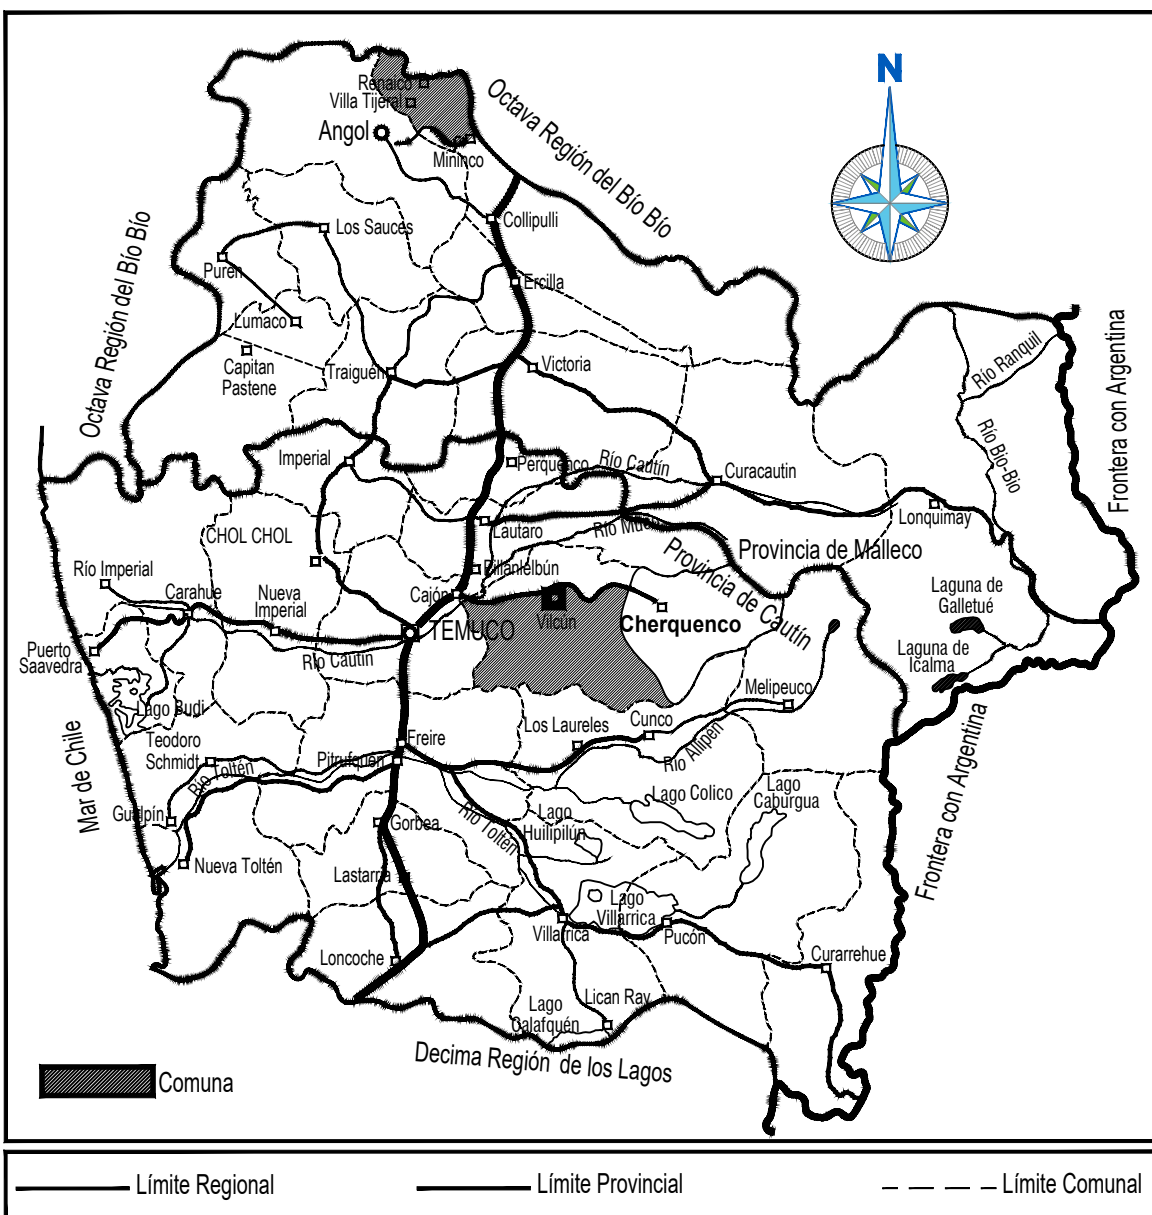

UBICACIÓN GEOGRÁFICA
SIN ESCALA

CUADRO COORDENADAS UTM DE LOS VERTICES
TERRITORIO OPERACIONAL DE A.P.Y.A.S.

ESTE	NORTE	PTO
219.896,7	5.715.006,2	P1
220.269,6	5.715.051,7	P2
220.230,8	5.714.926,4	P3
220.067,0	5.714.788,4	P4
219.984,7	5.714.768,9	P5
219.878,4	5.714.758,1	P6
219.872,7	5.714.692,0	P7
219.941,8	5.714.682,5	P8
219.941,0	5.714.666,8	P9
219.871,5	5.714.674,0	P10
219.866,5	5.714.602,2	P11
219.869,0	5.714.539,7	P12
219.927,1	5.714.522,9	P13
219.848,0	5.714.204,7	P14
219.664,1	5.714.252,0	P15
219.794,3	5.714.778,2	P16
219.722,5	5.714.787,4	P17
219.679,6	5.714.788,0	P18
219.653,6	5.714.782,5	P19
219.636,8	5.714.770,9	P20
219.630,5	5.714.750,5	P21
219.644,0	5.714.717,8	P22
219.640,8	5.714.700,8	P23
219.617,4	5.714.671,6	P24
219.564,1	5.714.632,7	P25
219.493,7	5.714.599,0	P26
219.466,5	5.714.602,8	P27
219.412,3	5.714.628,9	P28
219.333,0	5.714.656,9	P29
219.251,1	5.714.702,1	P30
219.211,7	5.714.710,3	P31
219.188,7	5.714.703,3	P32
219.146,7	5.714.668,0	P33
218.994,9	5.714.715,2	P34
218.440,7	5.715.430,8	P35
219.587,7	5.715.362,2	P36
219.969,6	5.715.391,5	P37
220.004,9	5.715.381,6	P38
219.916,8	5.715.076,0	P39
219.992,7	5.715.083,8	P40
219.979,4	5.715.035,2	P41
219.902,9	5.715.027,8	P42

NOMBRE ATO	CODIGO	Nº DECRETO	FECHA
ATO para Sector Supermercado A Cuenta	SC 09-02-A	128	24,07.2023

Sector A - Supermercado ACUENTA		
VERTICE	COORDENADAS UTM	
	NORTE	ESTE
A1	5.715.083,8	219.992,7
A2	5.715.035,2	219.979,4
A3	5.715.027,8	219.902,9
A4	5.715.076,0	219.916,8

NOTA:

REFERENCIA IGN: DATUM WGS-84 HUSO 19



PLANES DE DESARROLLO 2025-2029

PLANO DE TERRITORIO OPERACIONAL DE
AGUA POTABLE Y ALCANTARILLADO

LOCALIDAD VILCÚN

UTM, DATUM WGS 84 HUSO 19S

Cemento General
Aguas Araucanía

ESCALA 1 : 2.500

FECHA	PLANO Nº	REV
JULIO 2025	1 DE 1	0

PLANTA GENERAL DE VILCÚN
TERRITORIO OPERACIONAL
ESCALA 1:2500

AREA OPERACIONAL = 121,42 Ha.

DECRETO MOP N° 958 DEL 06.10.1997
CODIGO SC - 09 - 02