




SIMBOLOGÍA

- LIMITE URBANO
- LIMITE DE AREA DE CONCESION
- PN° VERTICE

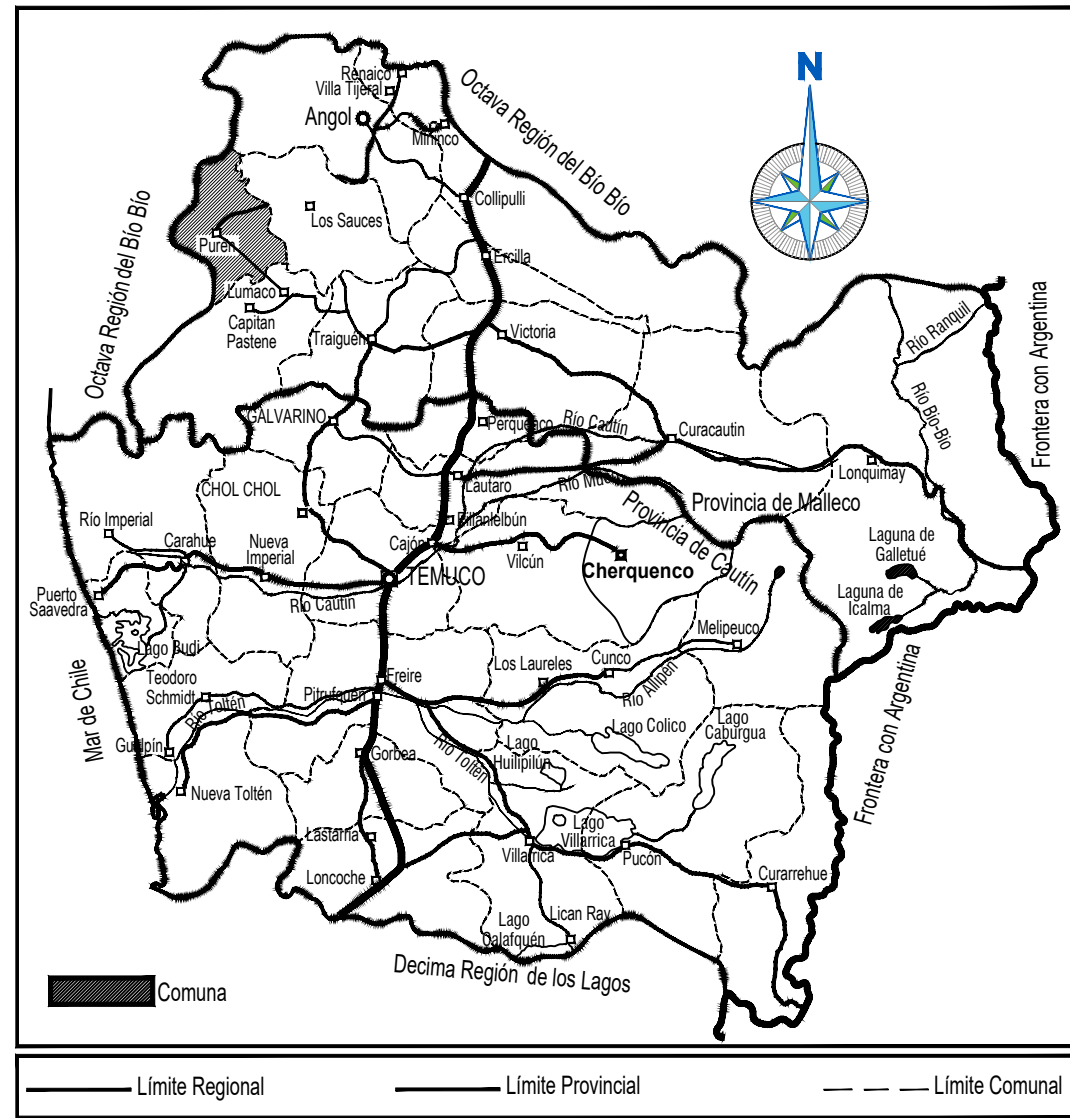

UBICACIÓN GEOGRAFICA
SIN ESCALA

CUADRO COORDENADAS UTM DE LOS VERTICES
TERRITORIO OPERACIONAL DE A.P.Y.A.S.

NORTE	ESTE	PTO	NORTE	ESTE	PTO
5.783.657,3	143.213,0	P1	5.782.477,0	142.183,0	P76
5.783.548,3	143.181,1	P2	5.782.482,1	142.183,6	P77
5.783.520,8	143.172,3	P3	5.782.518,6	142.108,9	P78
5.783.367,1	143.494,0	P4	5.782.539,4	142.119,6	P79
5.782.890,8	143.247,8	P5	5.782.683,6	141.859,0	P80
5.782.882,6	143.251,5	P6	5.782.919,2	141.979,0	P81
5.782.866,1	143.219,7	P7	5.782.999,0	142.177,3	P82
5.782.882,9	143.200,8	P8	5.783.022,3	142.169,1	P83
5.782.962,3	143.038,2	P9	5.783.031,4	142.193,9	P84
5.782.886,8	142.999,3	P10	5.783.042,2	142.218,8	P85
5.782.866,7	143.040,0	P11	5.783.046,4	142.227,0	P86
5.782.859,4	143.054,1	P12	5.783.053,4	142.243,7	P87
5.782.781,6	143.003,9	P13	5.783.064,6	142.273,8	P88
5.782.749,4	143.026,9	P14	5.783.079,3	142.311,7	P89
5.782.715,6	143.009,7	P15	5.783.090,3	142.324,6	P90
5.782.727,5	142.986,2	P16	5.783.108,3	142.346,0	P91
5.782.491,7	142.864,9	P17	5.783.120,6	142.360,8	P92
5.782.486,4	142.875,3	P18	5.783.154,3	142.390,2	P94
5.782.199,4	142.730,4	P19	5.783.177,4	142.407,0	P95
5.782.206,5	142.717,2	P20	5.783.158,5	142.436,8	P96
5.782.170,6	142.698,8	P21	5.783.140,2	142.475,0	P97
5.782.066,6	142.738,5	P22	5.783.143,4	142.474,5	P98
5.782.206,5	142.772,4	P23	5.783.150,6	142.470,4	P99
5.781.907,2	142.829,9	P24	5.783.154,0	142.466,4	P100
5.781.841,6	142.825,3	P25	5.783.161,4	142.461,1	P101
5.781.722,5	142.767,4	P26	5.783.165,2	142.459,0	P102
5.781.997,8	142.158,0	P27	5.783.172,9	142.457,9	P103
5.782.090,5	142.202,0	P28	5.783.175,7	142.457,5	P104
5.782.180,6	142.066,1	P29	5.783.179,8	142.462,2	P105
5.782.200,0	142.033,9	P30	5.783.182,6	142.468,3	P106
5.782.223,9	141.994,3	P31	5.783.185,7	142.471,9	P107
5.782.234,4	142.001,8	P32	5.783.188,8	142.474,8	P108
5.782.238,8	142.007,0	P33	5.783.193,2	142.478,2	P109
5.782.242,1	142.011,1	P34	5.783.196,4	142.480,3	P110
5.782.245,1	142.015,7	P35	5.783.200,6	142.482,9	P111
5.782.246,2	142.016,7	P36	5.783.204,3	142.484,2	P112
5.782.250,8	142.021,3	P37	5.783.209,4	142.486,3	P113
5.782.254,1	142.024,4	P38	5.783.217,5	142.490,0	P114
5.782.261,7	142.029,4	P39	5.783.219,0	142.490,4	P115
5.782.264,4	142.030,6	P40	5.783.235,0	142.492,3	P116
5.782.270,8	142.033,3	P41	5.783.241,2	142.492,3	P117
5.782.275,4	142.035,7	P42	5.783.242,8	142.492,5	P118
5.782.279,4	142.038,9	P43	5.783.268,0	142.493,9	P119
5.782.280,7	142.040,5	P44	5.783.272,8	142.495,5	P120
5.782.289,8	142.052,6	P45	5.783.276,7	142.496,8	P121
5.782.290,2	142.071,8	P46	5.783.280,7	142.498,9	P122
5.782.294,6	142.079,8	P47	5.783.286,2	142.503,3	P123
5.782.301,6	142.085,9	P48	5.783.290,1	142.506,9	P124
5.782.306,8	142.089,0	P49	5.783.293,8	142.511,3	P125
5.782.312,6	142.093,3	P50	5.783.299,6	142.518,5	P126
5.782.319,7	142.096,4	P51	5.783.307,9	142.531,9	P127
5.782.329,5	142.101,2	P52	5.783.316,5	142.539,9	P128
5.782.333,7	142.102,8	P53	5.783.319,4	142.543,6	P129
5.782.346,4	142.107,3	P54	5.783.322,4	142.550,0	P130
5.782.347,6	142.108,1	P55	5.783.324,2	142.555,4	P131
5.782.350,8	142.110,1	P56	5.783.324,9	142.563,7	P132
5.782.357,0	142.116,1	P57	5.783.324,4	142.568,7	P133
5.782.359,1	142.119,3	P58	5.783.319,0	142.583,5	P134
5.782.359,9	142.123,5	P59	5.783.318,7	142.590,7	P135
5.782.355,5	142.129,4	P60	5.783.323,6	142.605,5	P136
5.782.355,9	142.133,7	P61	5.783.324,1	142.611,0	P137
5.782.358,3	142.138,9	P62	5.783.363,8	142.540,7	P138
5.782.363,2	142.143,8	P63	5.783.525,5	142.653,9	P139
5.782.372,6	142.149,1	P64	5.783.477,8	142.743,7	P140
5.782.382,1	142.153,3	P65	5.783.582,9	142.797,5	P141
5.782.398,5	142.154,9	P66	5.783.576,0	142.810,3	P142
5.782.406,1	142.156,8	P67	5.783.620,8	142.834,3	P143
5.782.418,9	142.158,5	P68	5.783.676,0	142.953,6	P144
5.782.425,5	142.161,5	P69	5.783.679,0	142.969,6	P145
5.782.436,5	142.169,2	P70	5.783.718,4	143.039,3	P146
5.782.444,9	142.176,7	P71	5.783.747,9	143.097,3	P147
5.782.452,6	142.180,4	P72	5.783.763,7	143.128,6	P148
5.782.465,1	142.179,3	P73	5.783.770,3	143.147,4	P149
5.782.470,4	142.179,6	P74	5.783.785,3	143.226,1	P150
5.782.471,5	142.180,1	P75	5.783.787,3	143.256,3	P151

NOTA:

REFERENCIA DATUM: DATUM MGS-84 HUSO 19

PLANTA GENERAL DE PURÉN
TERRITORIO OPERACIONAL
ESCALA 1:3000

AREA OPERACIONAL = 149,17 Hs.

DECRETO MOP N° 2560 DEL 11.12.1998
CODIGO SC - 09 - 06



PLANES DE DESARROLLO 2025-2029

PLANO DE TERRITORIO OPERACIONAL DE
AGUA POTABLE Y ALCANTARILLADO

LOCALIDAD PURÉN

UTM, DATUM MGS-84 HUSO 19S

ESCALA 1 : 3.000

FECHA
JULIO 2025

PLANO N°
1 DE 1

REV
0