




PLANTA GENERAL DE CUNCO
TERRITORIO OPERACIONAL
ESCALA 1:5000

ÁREA OPERACIONAL = 129,74 Ha.

DECRETO MOP N° 2059, DEL 30.10.1998
CÓDIGO SC = 09 = 10

SIMBOLOGÍA

- LIMITE URBANO
- LIMITE DE ÁREA DE CONCESIÓN
- PN° VÉRTICE
- ÁREAS DE AMPLIACIÓN DE T. O. DECRETO 193, 27 DE OCTUBRE DE 2022, SECTORES A-B-C-D-E-F-G-H

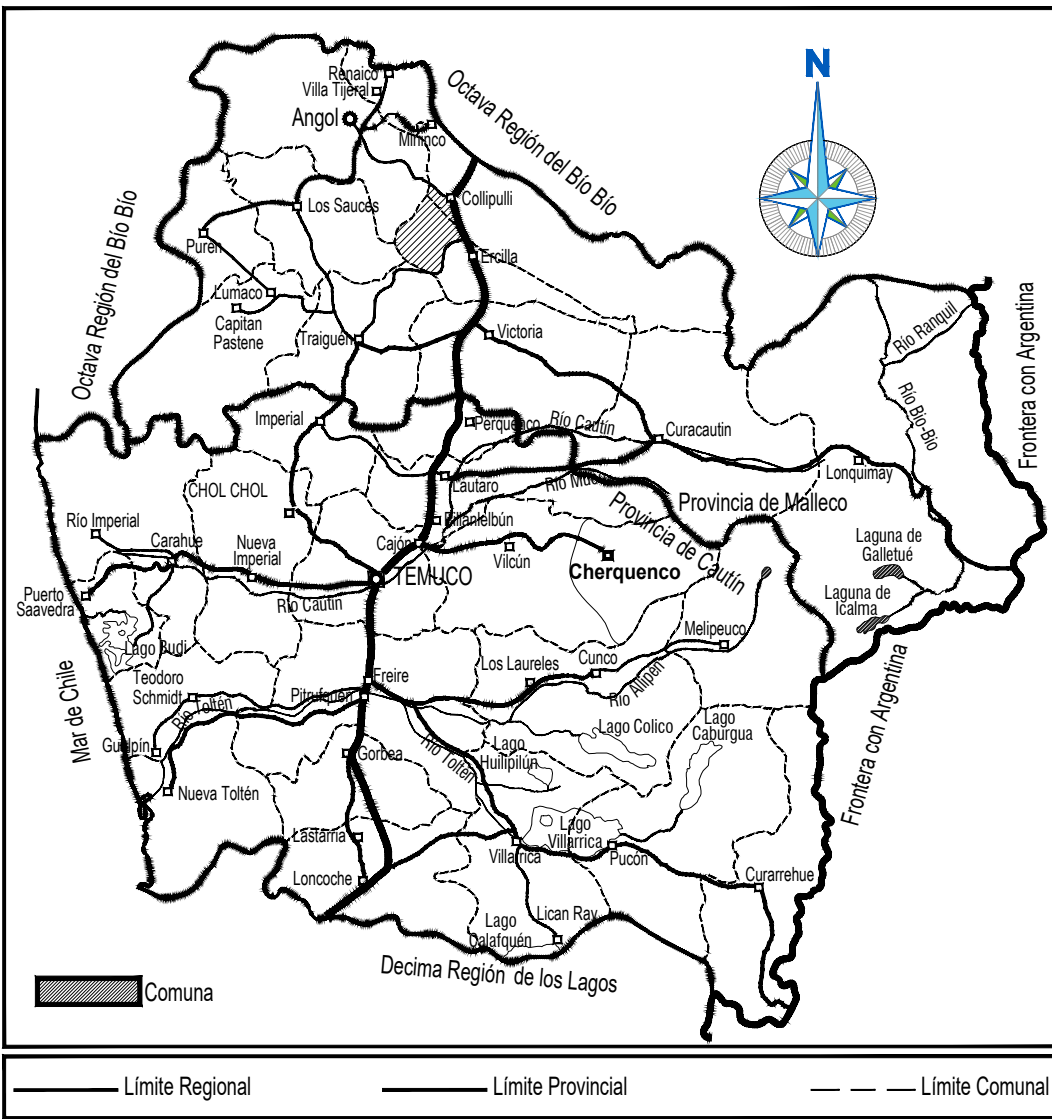

UBICACIÓN GEOGRÁFICA
SIN ESCALA

CUADRO COORDENADAS UTM DE LOS VÉRTICES TERRITORIO OPERACIONAL DE A.P.Y.A.S.

NOMBRE ATO	CODIGO	N° DECRETO	FECHA
ATO para Sectores A-B-C-D-E-F-G-H, Cunco	SC 09 - 10 A	193	27.10.2022

SECTOR A		
VERTICE	NORTE	ESTE
A1	5.686.705,4	237.309,6
A2	5.686.807,5	237.846,5
A3	5.686.817,4	237.813,8
A4	5.686.811,4	237.811,7
A5	5.686.822,1	237.773,3
A6	5.686.756,2	237.729,9
A7	5.686.711,9	237.784,4

SECTOR B		
VERTICE	NORTE	ESTE
B1	5.686.848,7	237.586,9
B2	5.686.896,3	238.017,4
B3	5.686.969,1	238.036,3
B4	5.686.972,6	238.017,2
B5	5.686.913,1	237.999,5
B6	5.686.851,9	237.979,4

SECTOR C		
VERTICE	NORTE	ESTE
C1	5.686.900,1	238.383,6
C2	5.686.924,6	238.279,3
C3	5.686.628,1	238.200,7
C4	5.686.610,1	238.201,4
C5	5.686.620,2	238.332,7
C6	5.686.844,1	238.368,2
C7	5.686.832,8	238.426,2
C8	5.686.627,8	238.388,8
C9	5.686.620,3	238.378,1
C10	5.686.621,3	238.468,7
C11	5.686.625,5	238.744,1
C12	5.686.645,2	238.754,4
C13	5.686.660,0	238.826,1
C14	5.686.726,2	238.823,9
C15	5.686.750,3	238.841,9
C16	5.686.720,1	238.801,8
C17	5.686.723,0	238.725,2
C18	5.686.720,5	238.636,1
C19	5.686.720,5	238.625,2
C20	5.686.716,0	238.475,6
C21	5.686.717,1	238.435,4
C22	5.686.892,5	238.454,2

SECTOR D		
VERTICE	NORTE	ESTE
D1	5.686.577,5	238.826,9
D2	5.686.632,9	238.826,9
D3	5.686.621,4	238.798,8
D4	5.686.603,7	238.752,4
D5	5.686.601,9	238.481,5
D6	5.686.534,5	238.480,7
D7	5.686.533,1	238.436,2
D8	5.686.601,8	238.437,5
D9	5.686.601,5	238.421,2
D10	5.686.550,7	238.420,2
D11	5.686.523,4	238.420,7
D12	5.686.523,0	238.587,8
D13	5.686.542,7	238.587,1

SECTOR E		
VERTICE	NORTE	ESTE
E1	5.686.360,0	237.699,3
E2	5.686.389,6	237.705,4
E3	5.686.422,4	237.720,3
E4	5.686.449,4	237.751,5
E5	5.686.465,2	237.760,8
E6	5.686.462,2	237.755,7
E7	5.686.579,5	238.305,8
E8	5.686.550,1	238.299,4
E9	5.686.553,6	238.395,5
E10	5.686.601,1	238.396,2
E11	5.686.590,9	237.750,4
E12	5.686.376,8	237.671,8

SECTOR F		
VERTICE	NORTE	ESTE
F1	5.686.395,5	237.958,8
F2	5.686.431,8	236.602,5
F3	5.686.443,7	236.538,3
F4	5.686.442,9	236.411,1
F5	5.686.419,4	236.310,8
F6	5.686.442,0	236.305,5
F7	5.686.388,4	236.571,8
F8	5.686.257,1	236.538,3
F9	5.686.251,0	236.581,4
F10	5.686.242,0	236.607,4
F11	5.686.224,0	236.631,5
F12	5.686.218,0	236.649,5
F13	5.686.215,0	236.702,3
F14	5.686.211,9	236.712,7

SECTOR G		
VERTICE	NORTE	ESTE
G1	5.685.960,1	237.403,7
G2	5.685.968,3	237.389,3
G3	5.686.007,4	237.356,3
G4	5.686.022,5	237.323,2
G5	5.686.034,5	237.308,1
G6	5.686.034,5	237.299,1
G7	5.686.031,5	237.269,1
G8	5.686.031,5	237.233,0
G9	5.686.037,5	237.214,9
G10	5.686.046,5	237.187,9
G11	5.685.839,0	237.142,7
G12	5.685.860,4	237.024,4
G13	5.685.928,7	237.037,0
G14	5.685.968,7	236.808,3
G15	5.686.124,7	236.842,0
G16	5.686.166,0	236.780,7
G17	5.686.049,1	237.424,0

SECTOR H		
VERTICE	NORTE	ESTE
H1	5.685.104,4	237.470,0
H2	5.685.022,5	237.531,7
H3	5.685.601,7	237.591,8
H4	5.685.605,3	237.570,4
H5	5.685.674,9	237.650,3
H6	5.686.007,2	237.490,5
H7	5.685.967,8	237.481,4
H8	5.685.966,5	237.444,9
H9	5.685.961,6	237.425,2
H10	5.686.045,8	237.402,6
H11	5.685.991,6	237.740,5
H12	5.685.093,1	237.517,4

REFERENCIA RUM: DATUM WGS 84 HECS 19S



PLANES DE DESARROLLO 2025-2029

PLANO DE TERRITORIO OPERACIONAL DE

AGUA POTABLE Y ALCANTARILLADO

LOCALIDAD CUNCO

UTM, DATUM WGS 84 HECS 19S

ESCALA 1 : 5.000

FECHA
JULIO 2025

PLANO N°
1 DE 1

REV
0