




SIMBOLOGÍA

— LIMITE URBANO
— LIMITE DE AREA DE CONCESION
PN° VERTICE
ÁREAS DE AMPLIACIÓN DE T. O.
DECRETO 97, 02 DE JUNIO DE 2023.
SECTOR A – SUPERMERCADO ACUENTA

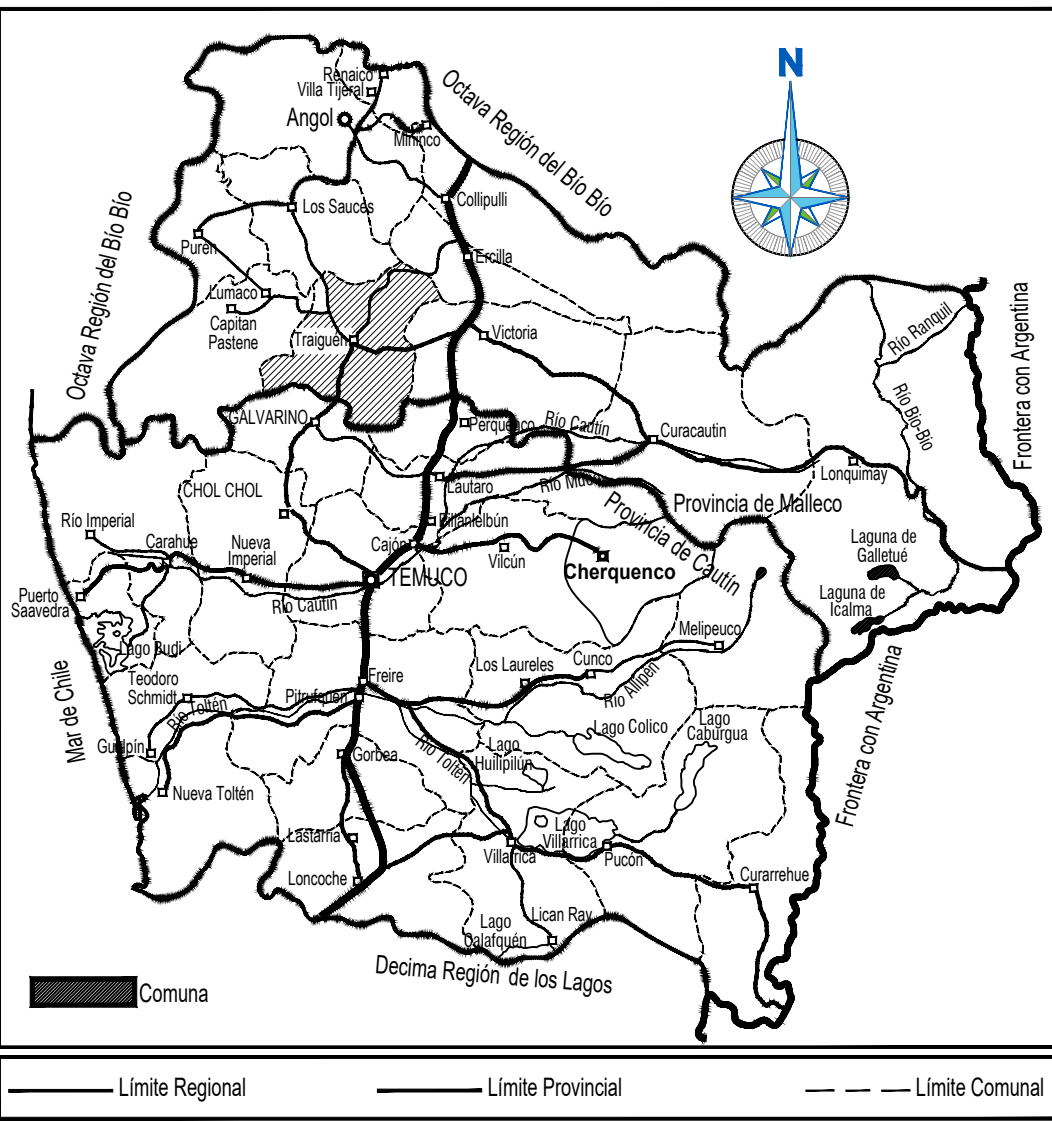

UBICACIÓN GEOGRÁFICA
SIN ESCALA

NOMBRE ATO	CODIGO	N° DECRETO	FECHA
ATO para Sector A – Supermercado A Cuenta	SC-09-11-A	97	02.06.2023

SECTOR A - SUPERMERCADO A CUENTA		
COORDENADAS UTM		
VERTICE	NORTE	ESTE
A1	5.759.687,7	179.188,5
A2	5.759.683,8	179.085,7
A3	5.759.644,5	179.084,6
A4	5.759.647,9	179.190,0

CUADRO COORDENADAS UTM DE LOS VERTICES
TERRITORIO OPERACIONAL DE A.P.Y.A.S.

NORTE	ESTE	PTO	NORTE	ESTE	PTO
5.761.085,5	179.241,5	P1	5.758.612,3	179.131,4	P55
5.760.956,6	179.269,6	P2	5.758.586,2	179.093,2	P56
5.760.976,9	179.780,3	P3	5.758.482,1	179.089,6	P57
5.761.125,9	179.743,5	P4	5.758.519,3	178.798,1	P58
5.761.191,7	179.695,7	P5	5.758.505,9	178.415,9	P59
5.761.232,1	179.523,0	P6	5.758.386,3	177.911,8	P60
5.761.236,2	179.528,1	P7	5.758.909,8	178.015,9	P61
5.761.273,6	179.742,9	P8	5.759.037,1	178.795,6	P62
5.761.303,7	179.836,2	P9	5.759.029,8	178.538,8	P63
5.761.296,5	179.936,5	P10	5.759.105,3	178.857,9	P64
5.761.325,1	179.986,1	P11	5.759.130,2	178.990,6	P65
5.761.295,0	180.003,3	P12	5.759.355,2	178.860,9	P66
5.761.269,0	179.951,8	P13	5.759.365,5	178.910,3	P67
5.761.185,3	179.905,1	P14	5.759.144,1	179.051,2	P68
5.761.081,7	179.934,9	P15	5.759.190,8	179.075,4	P69
5.760.913,0	180.019,7	P16	5.759.353,7	178.965,2	P70
5.760.842,3	179.838,4	P17	5.759.682,4	178.596,4	P71
5.760.852,8	179.822,3	P18	5.759.665,7	178.633,3	P72
5.760.937,8	179.792,1	P19	5.759.549,5	178.636,3	P73
5.760.936,7	179.621,8	P20	5.759.543,0	178.406,0	P74
5.760.820,8	179.627,2	P21	5.759.342,9	178.418,3	P75
5.760.817,9	179.514,1	P22	5.759.286,1	178.322,6	P76
5.760.626,5	179.521,5	P23	5.759.238,2	178.268,0	P77
5.760.632,3	179.744,0	P24	5.759.215,3	178.075,3	P78
5.760.516,7	179.742,8	P25	5.759.214,1	178.005,4	P79
5.760.509,4	179.525,2	P26	5.759.351,1	177.918,2	P80
5.760.282,1	179.530,0	P27	5.759.298,9	177.840,6	P81
5.760.278,0	179.416,5	P28	5.759.245,1	177.843,4	P82
5.759.929,0	179.425,3	P29	5.759.237,6	177.952,6	P83
5.759.926,3	179.310,6	P30	5.759.143,4	178.043,7	P84
5.759.822,2	179.314,7	P31	5.759.066,2	177.937,5	P85
5.759.825,1	179.421,6	P32	5.758.949,6	177.708,3	P86
5.759.777,6	179.424,4	P33	5.758.926,5	177.626,9	P87
5.759.765,2	179.313,8	P34	5.758.999,3	177.565,3	P88
5.759.694,7	179.315,6	P35	5.759.181,8	177.518,6	P89
5.759.690,6	179.188,5	P36	5.759.654,8	177.483,0	P90
5.759.647,9	179.190,0	P37	5.759.688,1	177.835,1	P91
5.759.644,5	179.084,6	P38	5.760.328,6	177.787,4	P92
5.759.687,2	179.085,7	P39	5.760.409,7	177.767,2	P93
5.759.683,4	178.968,9	P40	5.760.497,7	177.718,0	P94
5.759.357,6	178.982,1	P41	5.760.994,3	177.063,2	P95
5.759.223,3	179.077,4	P42	5.761.048,7	177.096,3	P96
5.759.350,0	179.155,7	P43	5.761.061,1	177.154,5	P97
5.759.520,9	179.256,3	P44	5.761.109,9	177.221,2	P98
5.759.530,2	179.454,3	P45	5.761.279,3	177.337,6	P99
5.759.569,5	179.657,6	P46	5.761.327,6	177.408,4	P100
5.759.537,5	179.661,0	P47	5.761.345,5	177.513,8	P101
5.759.468,0	179.524,6	P48	5.761.290,0	177.611,9	P102
5.759.349,3	179.440,2	P49	5.761.212,6	177.662,7	P103
5.759.218,9	179.421,6	P50	5.760.892,9	177.570,8	P104
5.758.985,8	179.448,0	P51	5.760.870,6	177.781,5	P105
5.758.848,4	179.399,8	P52	5.760.817,6	177.969,9	P106
5.758.768,6	179.340,3	P53	5.760.815,4	178.357,1	P107
5.758.632,3	179.171,8	P54	5.760.961,0	178.352,1	P108
			5.761.041,7	178.513,8	P109
			5.761.050,6	178.581,1	P110
			5.761.064,6	178.807,2	P111

PLANTA GENERAL DE TRAIQUÉN
TERRITORIO OPERACIONAL
ESCALA 1:5000

AREA OPERACIONAL = 395,16 Ha.

DECRETO MOP N° 958 DEL 06.10.1997
CODIGO SC - 09 - 11

NOTA:

REFERENCIA IGN: DATUM WGS-84 HUSO 19



PLANES DE DESARROLLO 2025-2029

PLANO DE TERRITORIO OPERACIONAL DE
AGUA POTABLE Y ALCANTARILLADO

LOCALIDAD TRAIQUÉN

UTM, DATUM WGS 84 HUSO 19S

Genera General
Aguas Araucanía

ESCALA	FECHA	PLANO N°	REV
1 : 5.000	JULIO 2025	1 DE 1	0