




SIMBOLOGÍA

- LIMITE URBANO
- LIMITE DE ÁREA DE CONCESIÓN
- PN° VERTICE

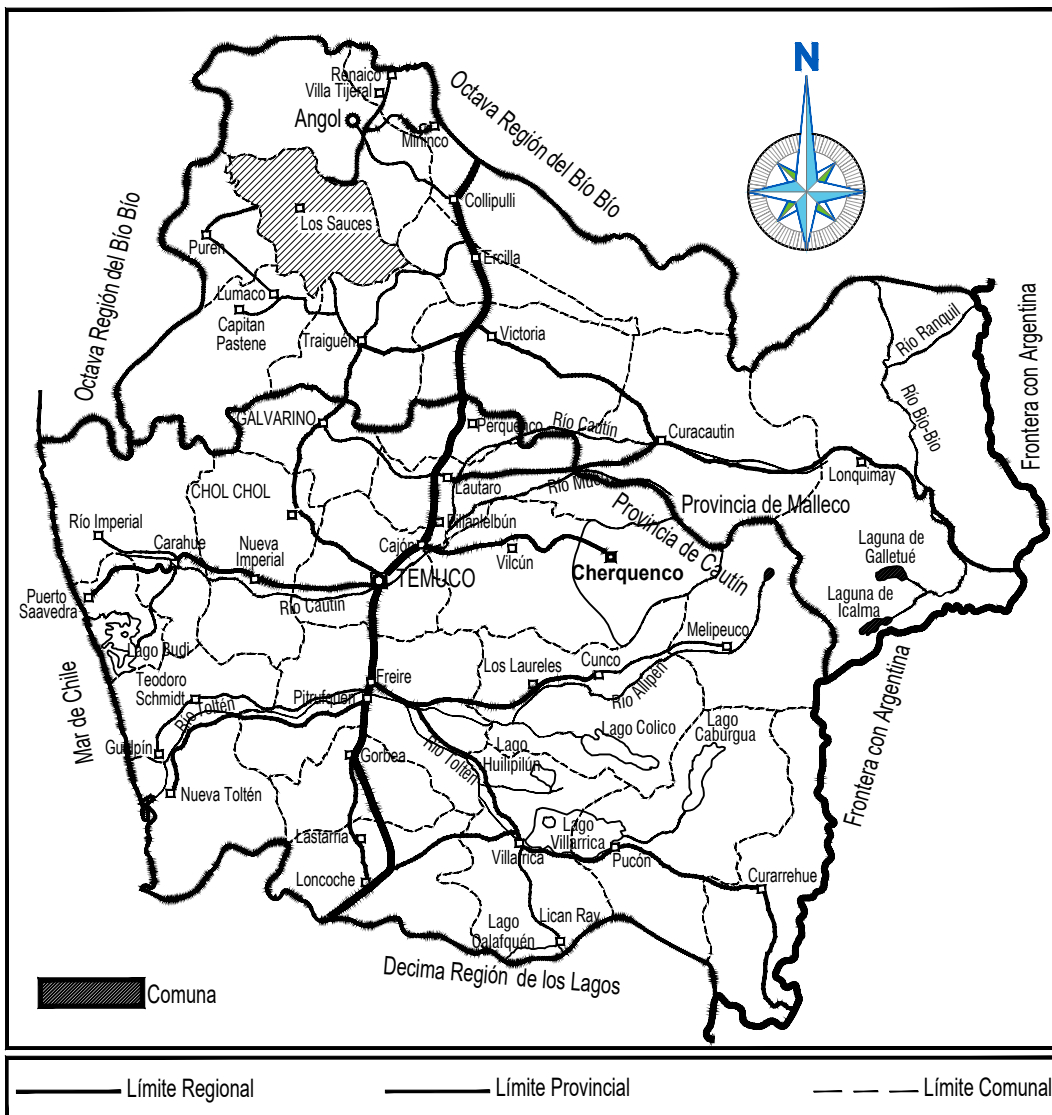

UBICACIÓN GEOGRÁFICA
SIN ESCALA

CUADRO COORDENADAS UTM DE LOS VERTICES
TERRITORIO OPERACIONAL DE A.P.Y A.S.

NORTE	ESTE	PTO
5.788.570,5	163.091,3	P1
5.788.798,6	163.152,1	P2
5.788.854,2	162.923,3	P3
5.789.129,9	163.000,6	P4
5.789.136,1	162.957,1	P5
5.789.136,9	162.923,8	P6
5.789.130,4	162.899,8	P7
5.789.125,1	162.875,6	P8
5.789.337,9	162.931,8	P9
5.789.374,9	162.795,7	P10
5.789.157,7	162.736,8	P11
5.789.129,0	162.710,8	P12
5.789.084,6	162.691,2	P13
5.789.020,2	162.406,5	P14
5.789.536,7	162.390,0	P15
5.789.550,5	162.417,6	P16
5.789.634,1	162.442,2	P17
5.789.667,4	162.423,7	P18
5.789.982,3	161.639,2	P19
5.790.056,4	161.442,8	P20
5.790.110,0	161.336,9	P21
5.790.226,6	161.384,8	P22
5.789.694,9	162.666,2	P23
5.789.687,0	162.629,3	P24
5.789.663,1	162.605,6	P25
5.789.658,8	162.597,7	P26
5.789.657,8	162.583,1	P27
5.789.659,7	162.572,3	P28
5.789.666,2	162.554,5	P29
5.789.672,8	162.532,5	P30
5.789.671,5	162.495,7	P31
5.789.650,7	162.491,5	P32
5.789.637,1	162.561,7	P33
5.789.608,6	162.661,3	P34
5.789.491,8	163.090,3	P35
5.789.641,8	163.131,1	P36
5.789.652,3	163.365,2	P37
5.789.378,3	163.685,0	P38
5.789.328,9	163.671,6	P39
5.789.298,7	163.785,7	P40
5.789.178,0	163.755,3	P41
5.789.143,8	163.852,2	P42
5.789.026,0	163.820,4	P43
5.789.029,3	163.802,3	P44
5.788.803,3	163.750,2	P45
5.788.720,8	163.727,8	P46
5.788.488,2	163.708,2	P47
5.788.504,2	163.642,2	P48
5.788.496,3	163.643,6	P49

NOTA:
REFERENCIA IGN DATUM WGS-84 HUSO 19

PLANTA GENERAL DE LOS SAUCES
TERRITORIO OPERACIONAL
ESCALA 1:3000

AREA OPERACIONAL = 117,83 Ha.

DECRETO MOP N° 2560 DEL 11.12.1998
CODIGO SC - 09 - 13



PLANES DE DESARROLLO 2025-2029

PLANO DE TERRITORIO OPERACIONAL DE
AGUA POTABLE Y ALCANTARILLADO
LOCALIDAD LOS SAUCES

Centro General
Agua Arcaucanía

UTM, DATUM WGS 84 HUSO 19

ESCALA 1 : 3.000

FECHA
JULIO 2025

PLANO N°
1 DE 1

REV
0