



ETAPA DE RECOLECCION

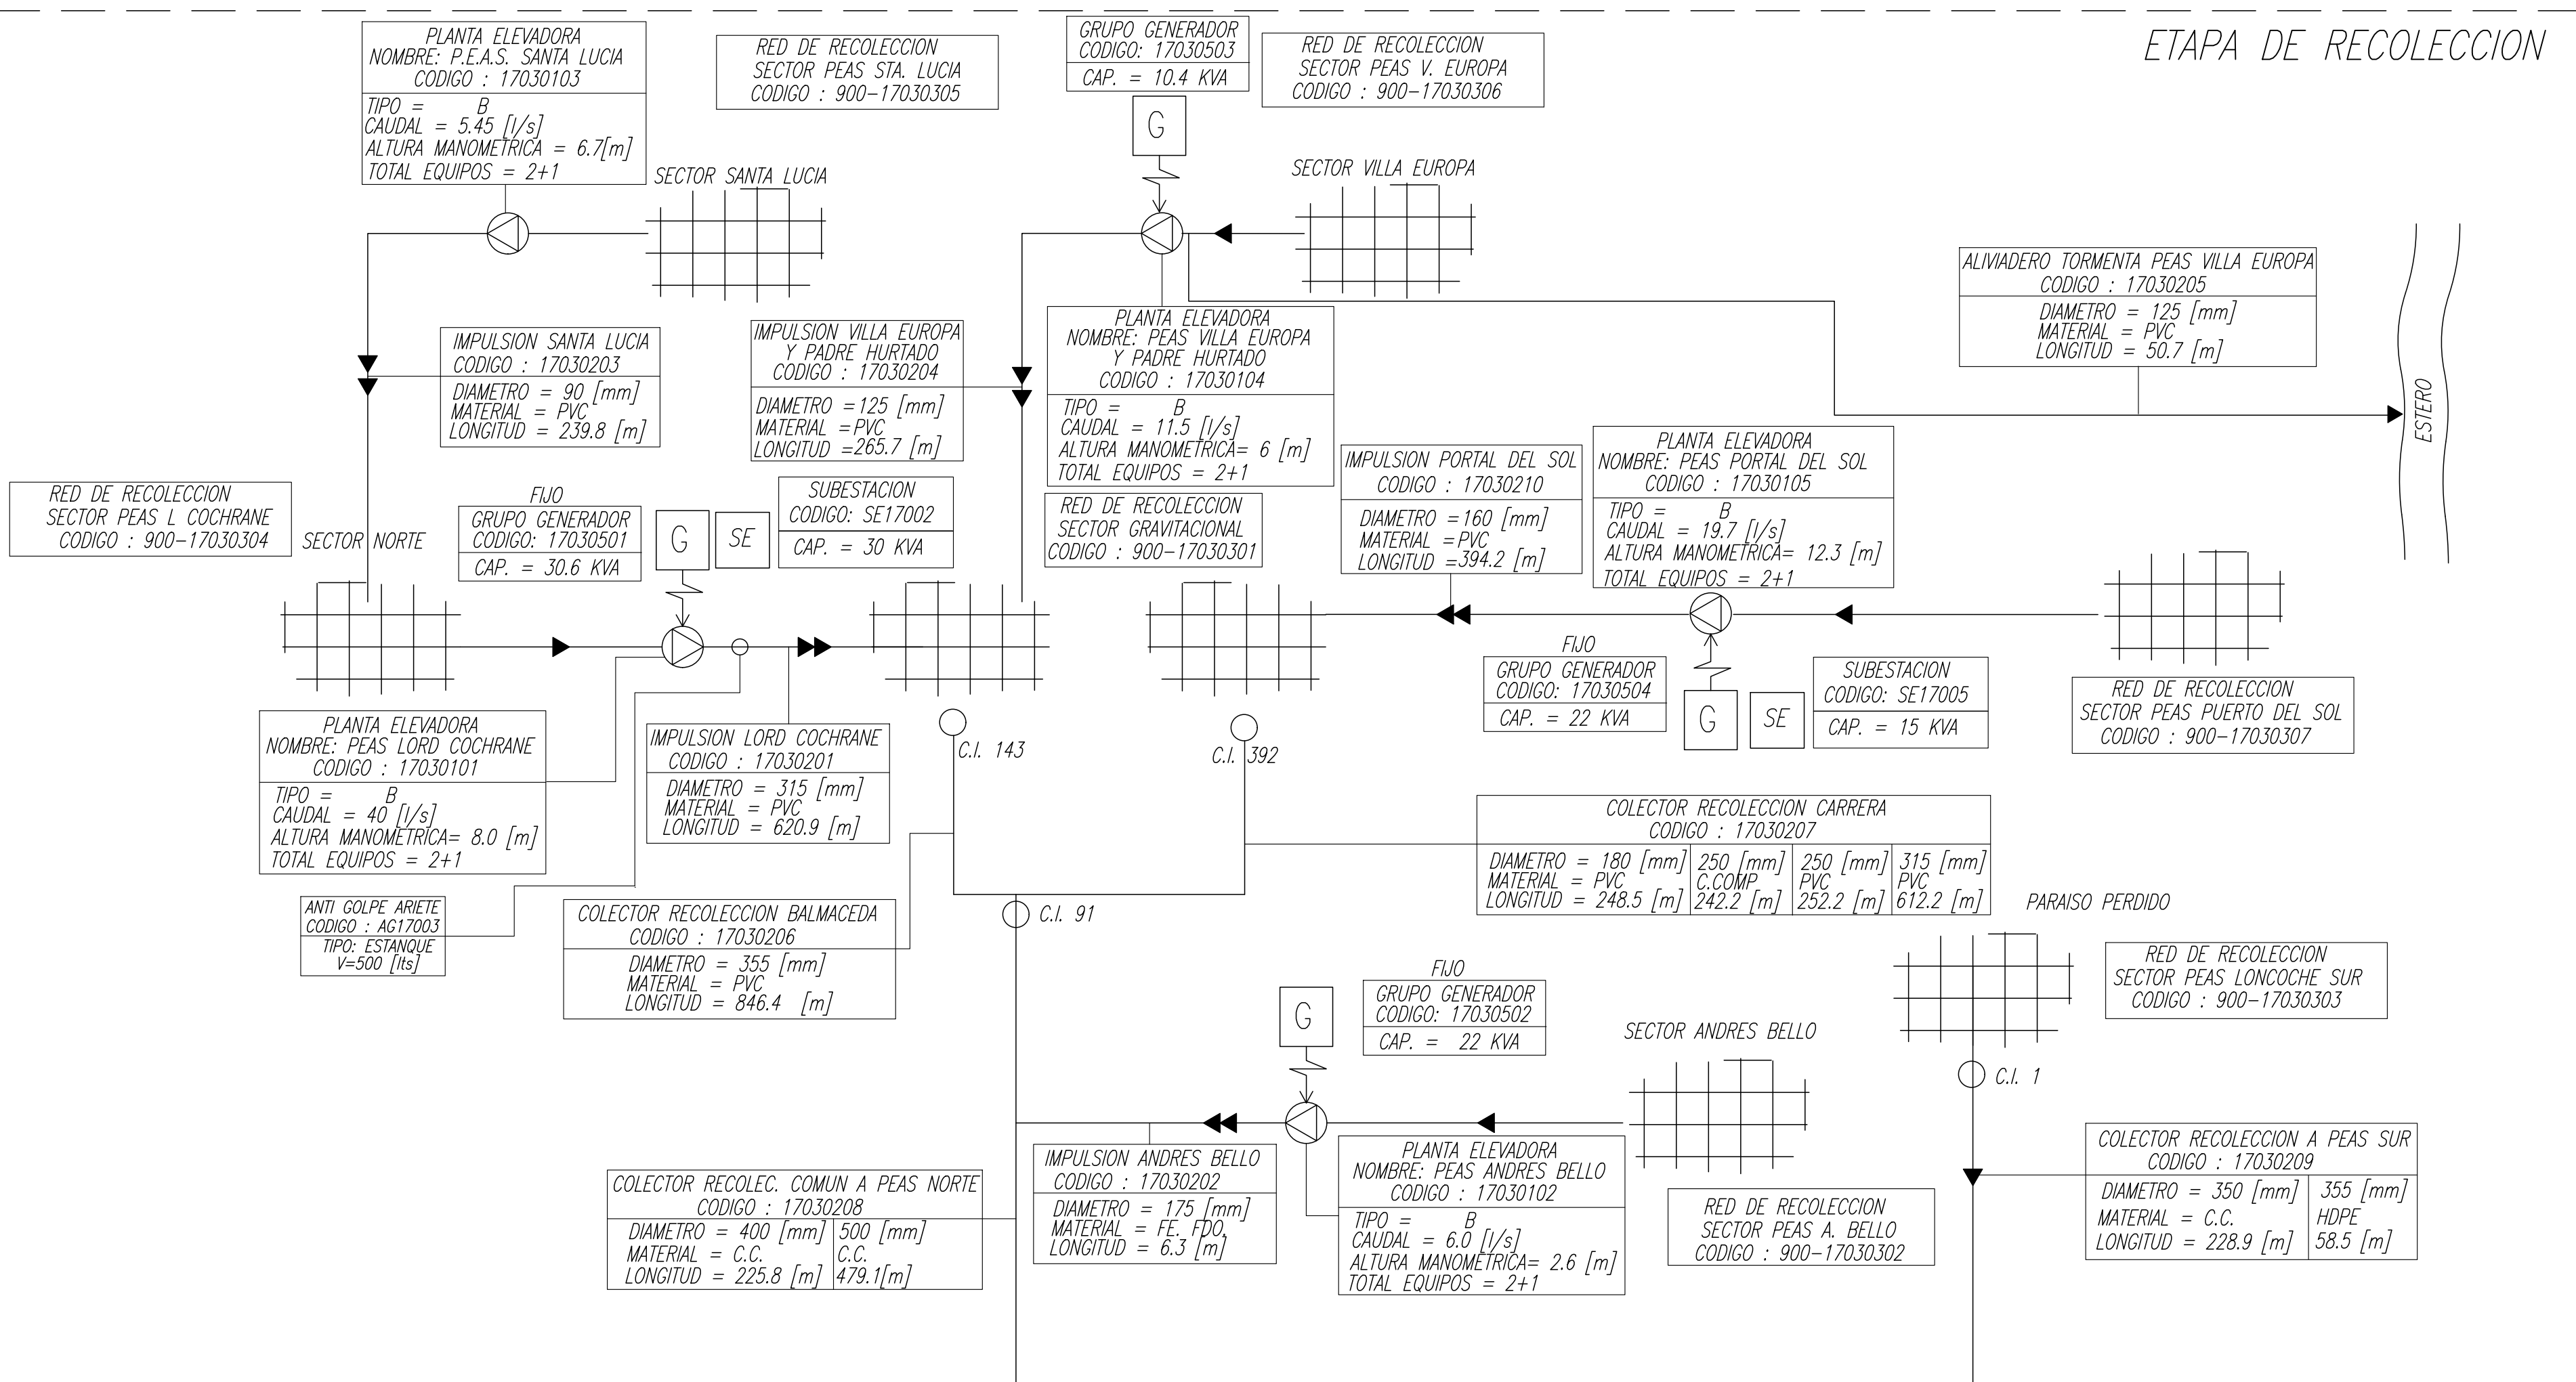


ETAPA DE DISPOSICION

TOTAL REDES A.S. = 57.079,8 ml.

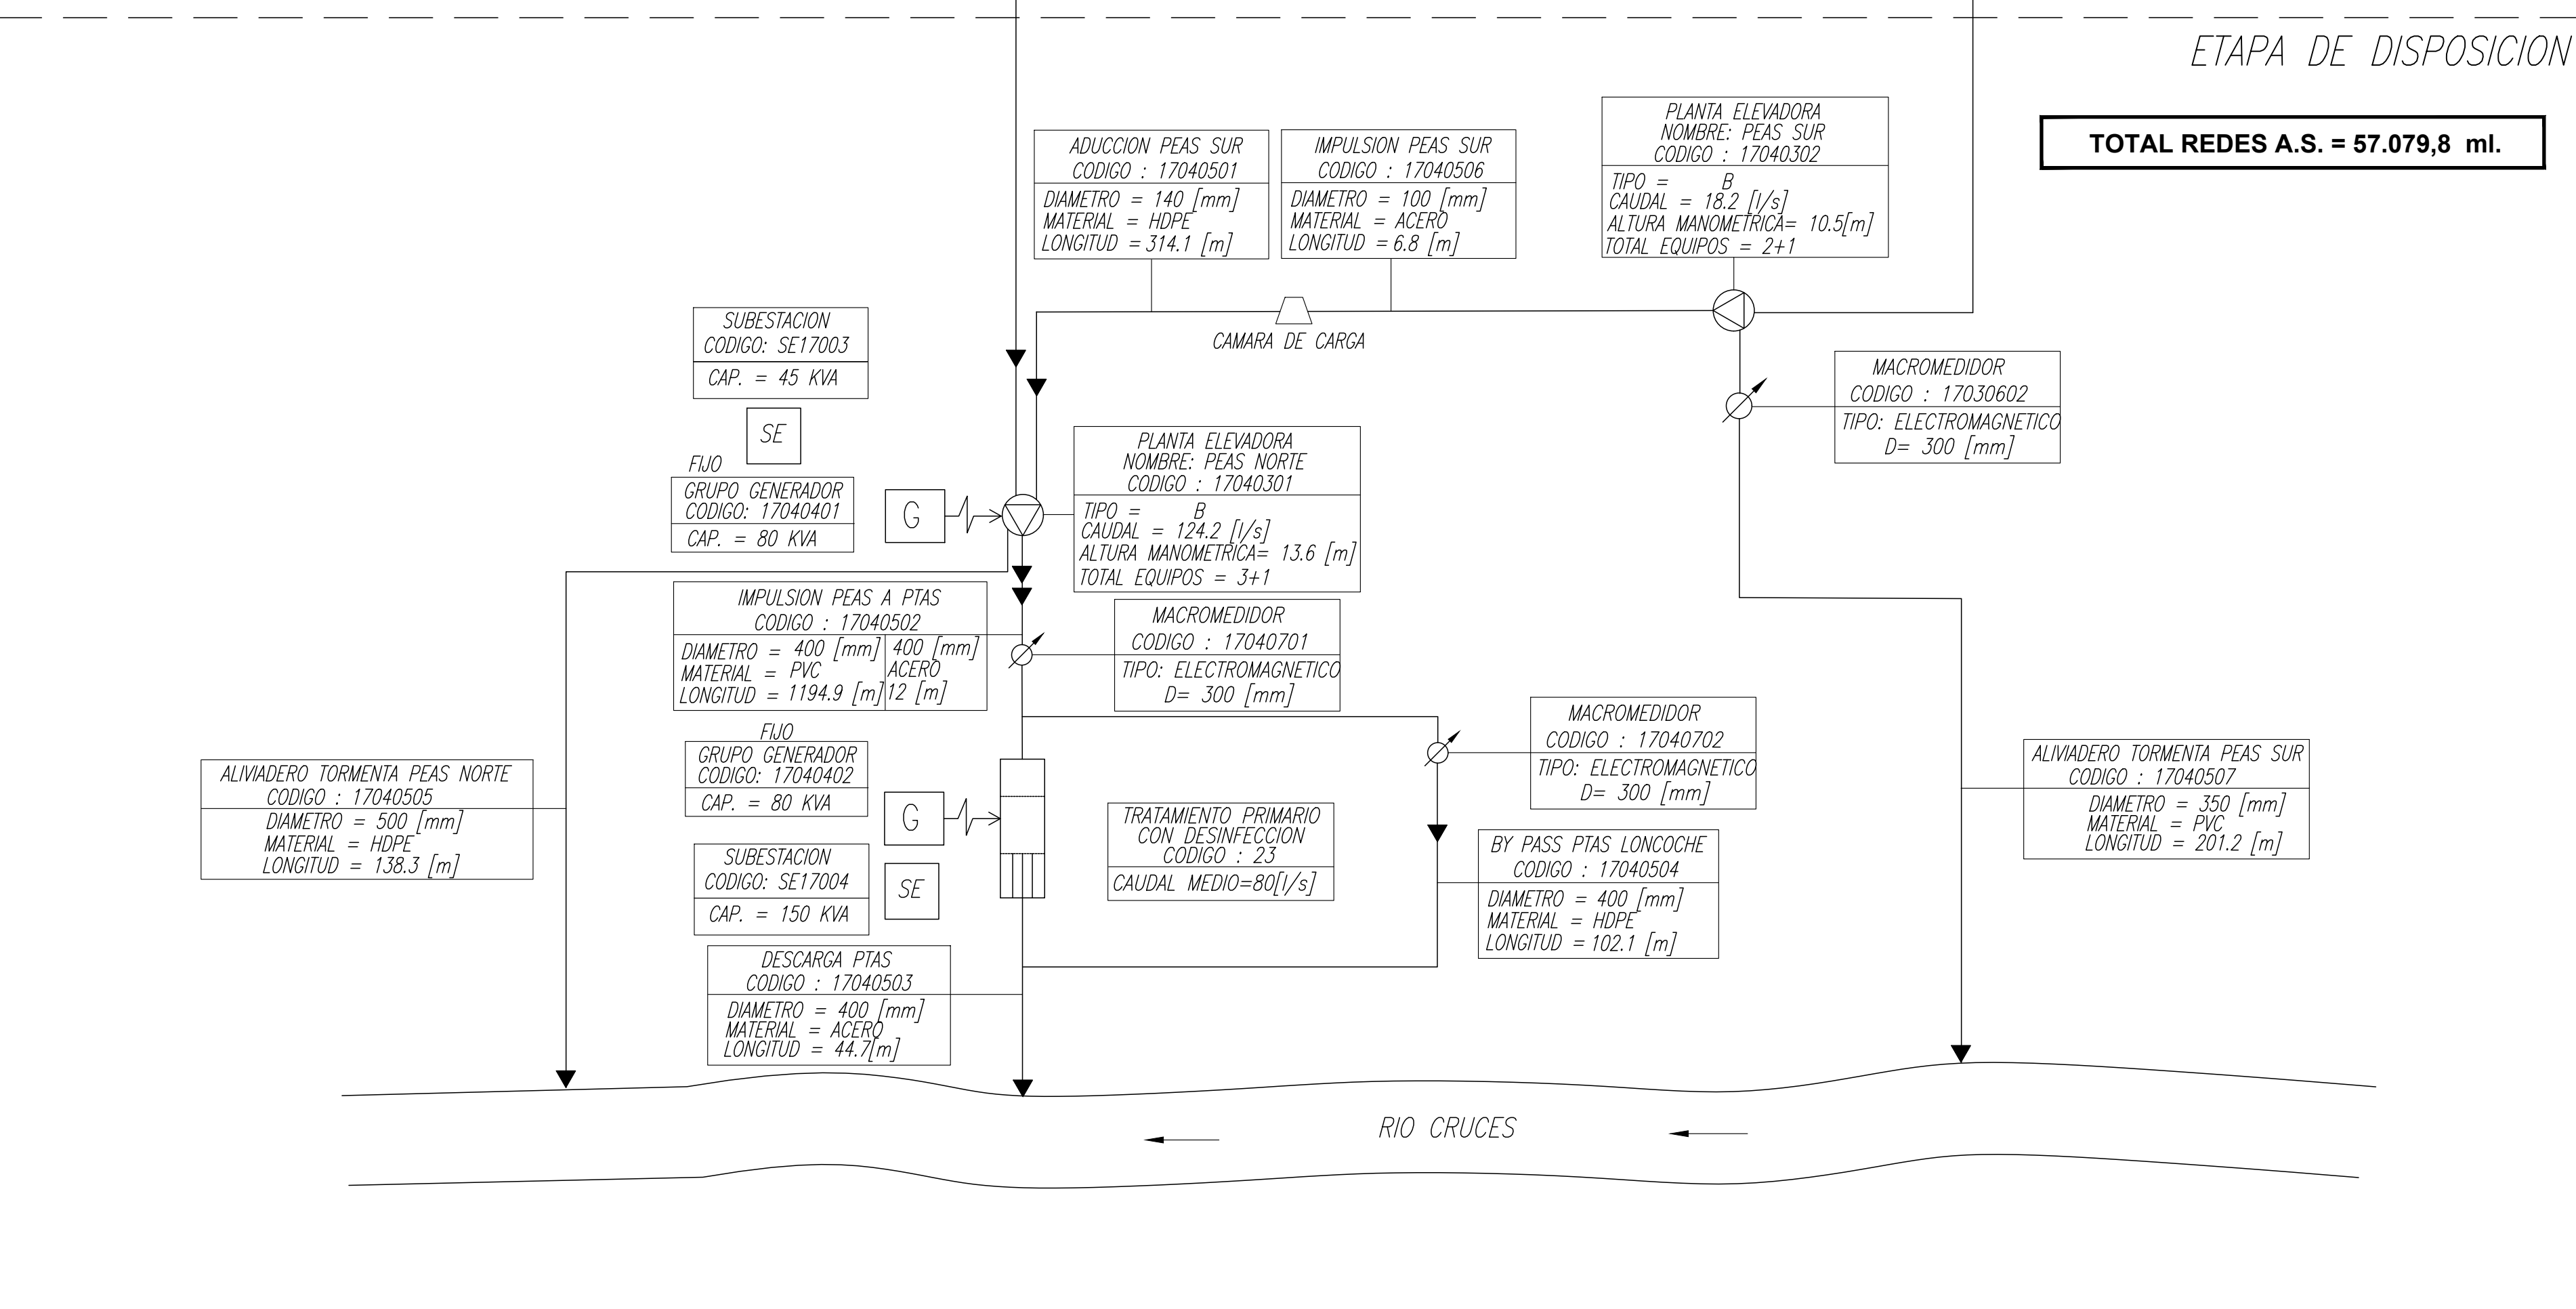

SIMBOLOGIA

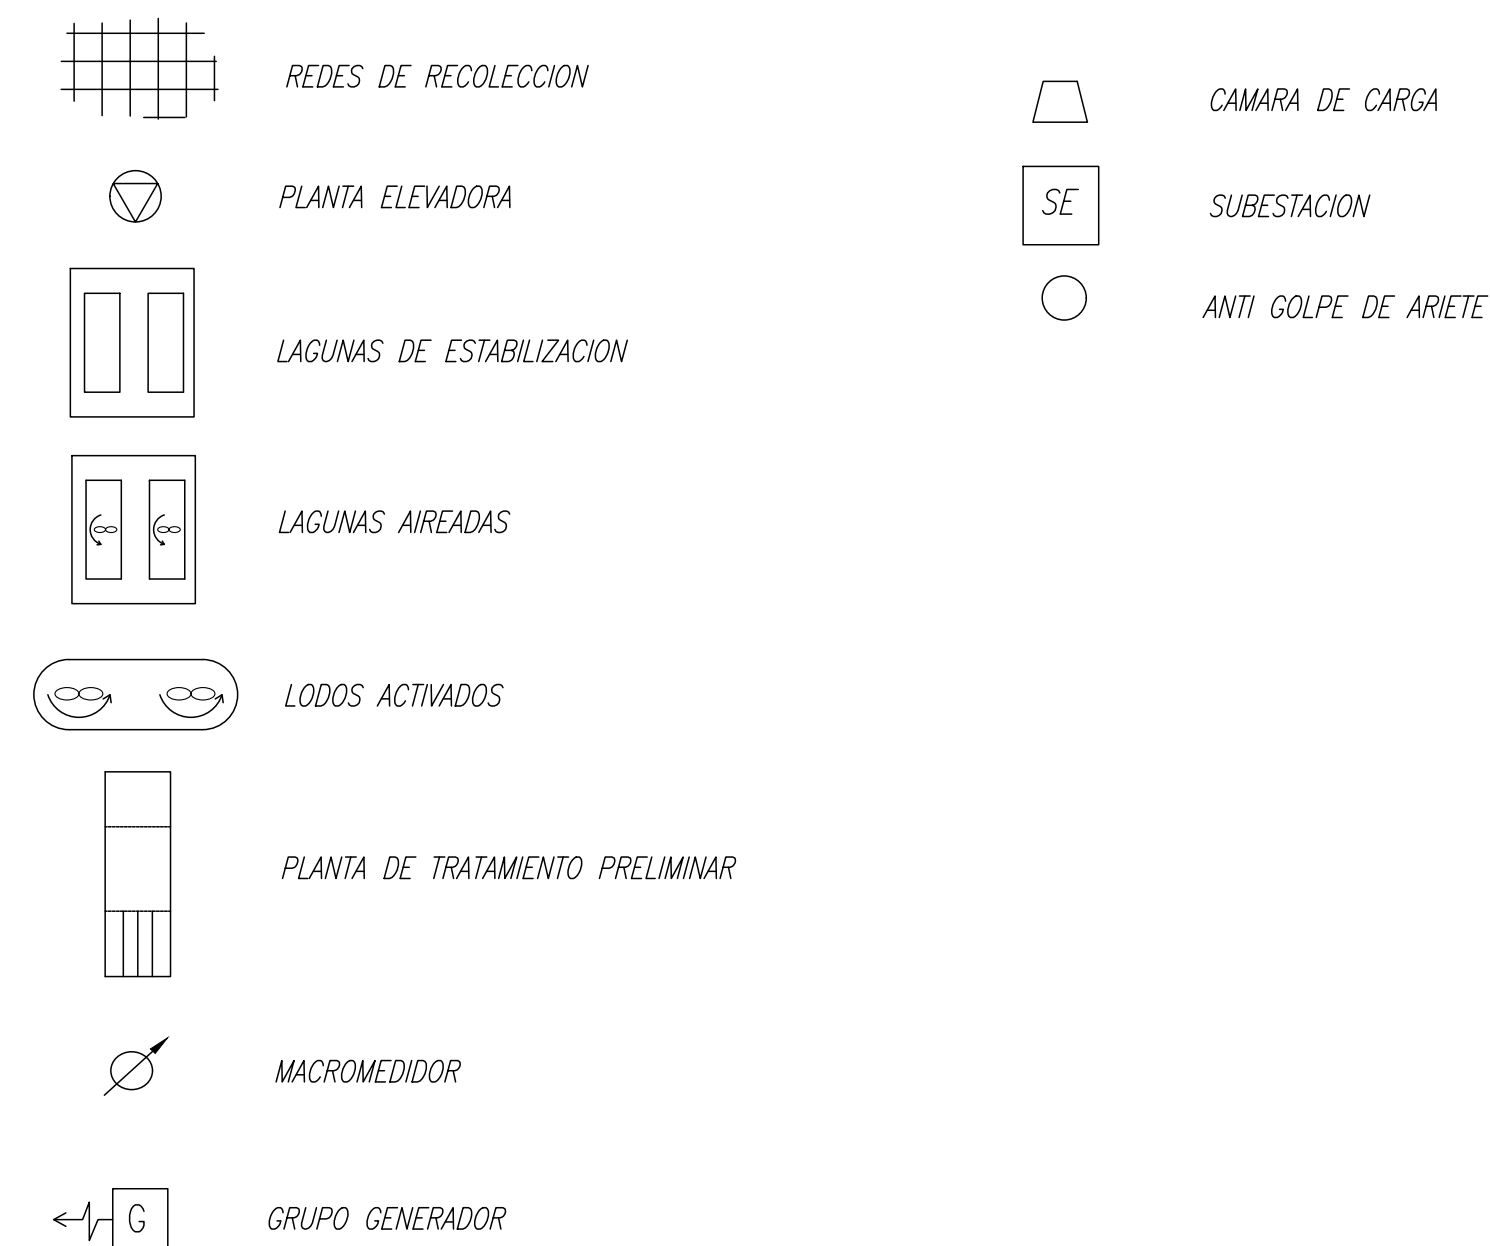

aguas
Araucanía

LONCOCHE
PLANES DE DESARROLLO 2025-2029
LONCOCHE - REGIÓN DE LA ARAUCANÍA

CONTENIDO :

SISTEMA DE AGUAS SERVIDAS
ESQUEMA DE INFRAESTRUCTURA DE OBRAS EXISTENTES

FECHA :
SEPTIEMBRE 2023


ESCALA :
INDICADAS

PLANO N° :
01 DE 01

REVISION
0

ETAPA DE PRODUCCION

SIMBOLOGIA

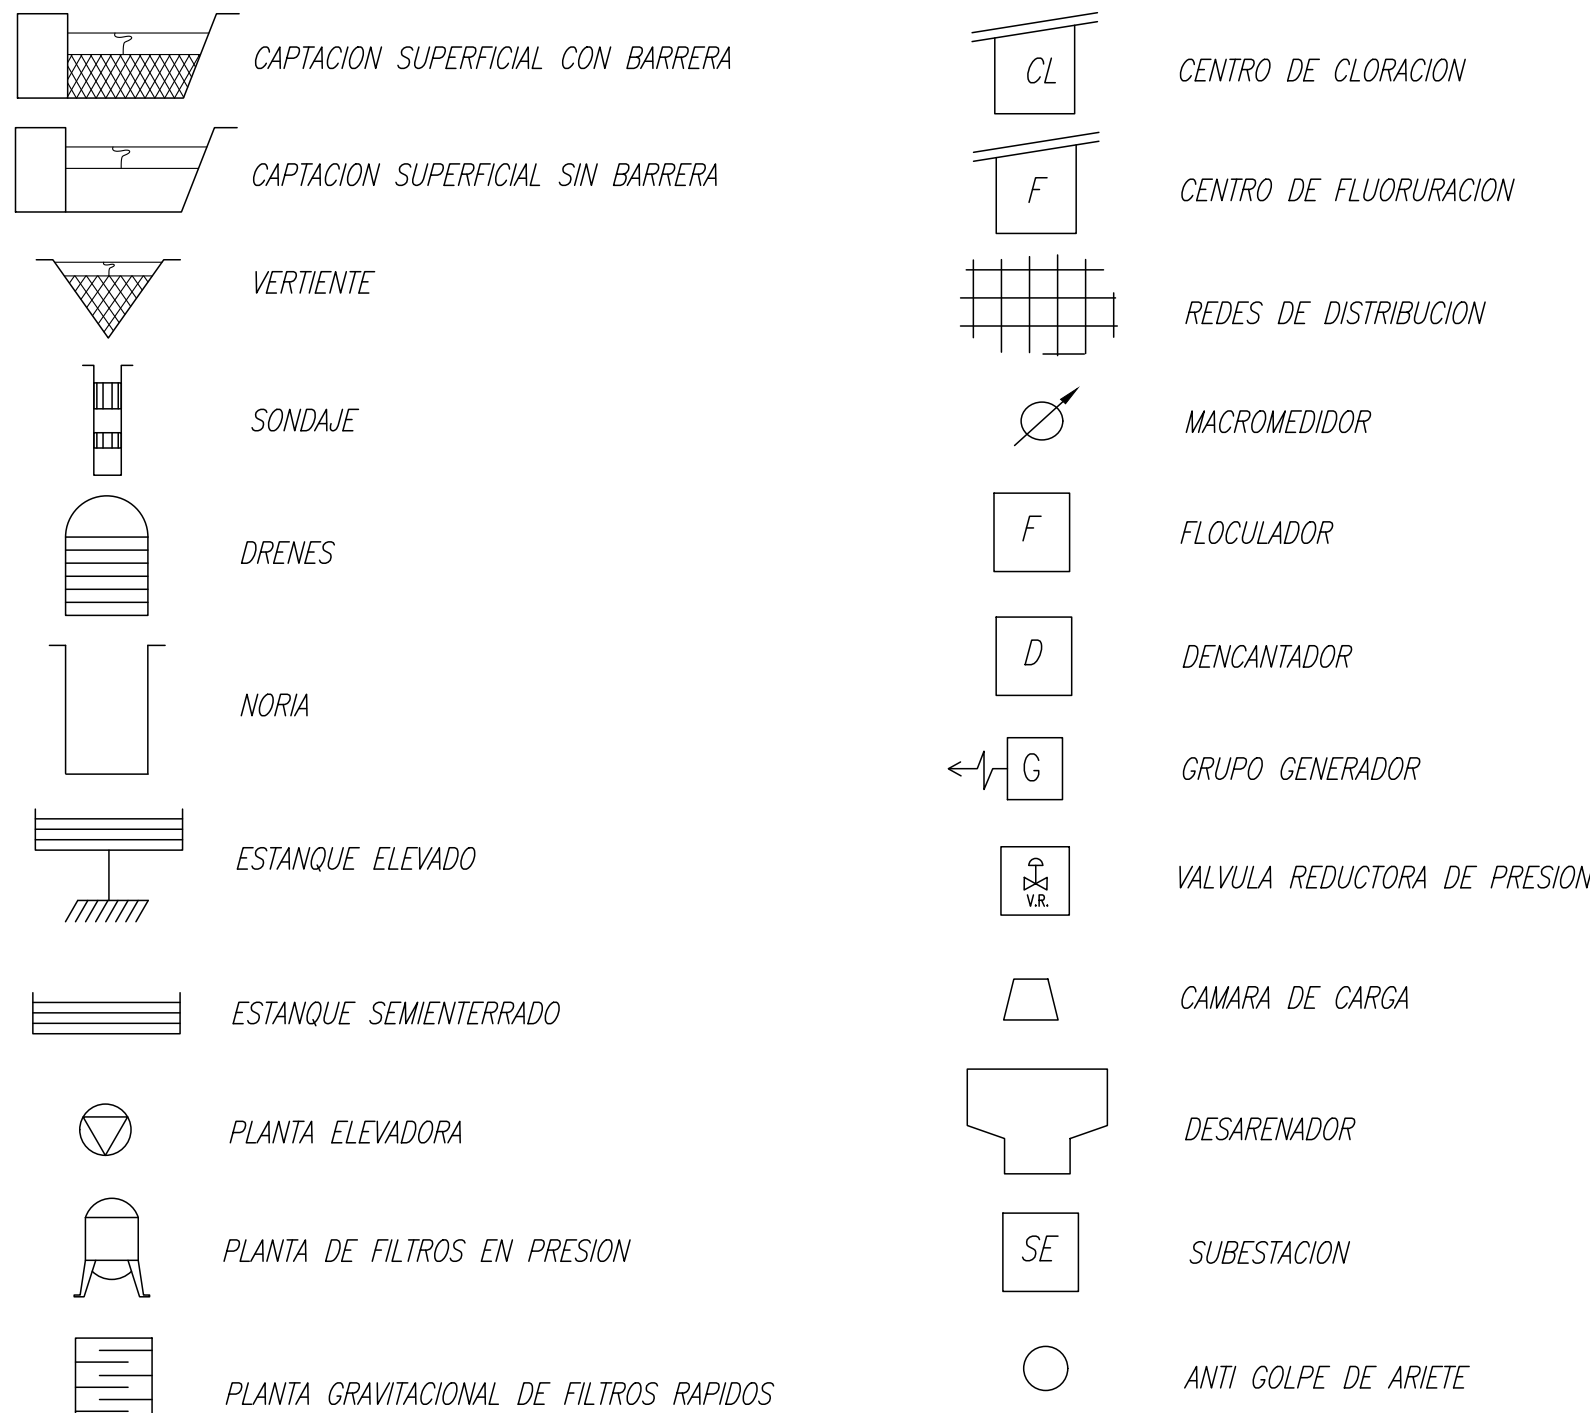

ETAPA DE DISTRIBUCION

TOTAL REDES A.P. = 64.036,7 ml.



LONCOCHE
PLANES DE DESARROLLO 2025-2029
LONCOCHE - REGIÓN DE LA ARAUCANÍA

CONTENIDO :


SISTEMA DE AGUA POTABLE
ESQUEMA DE INFRAESTRUCTURA DE OBRAS EXISTENTES

FECHA :	SEPTIEMBRE 2023	PLANO N° :	01 DE 01	REVISION
ESCALA :	INDICADAS			0

17020403 DESAGUE ESTANQUE NUEVO: PVC D=200 mm L=136.8 m.
17020404 DESAGUE ESTANQUE ANTIGUO: CEM. ASB. D=150 mm L=145.3 m.
17020406 DESAGUE ESTANQUE S.E.: HDPE D=160 mm L=36.5 m.

ETAPA DE PRODUCCION

SIMBOLOGIA

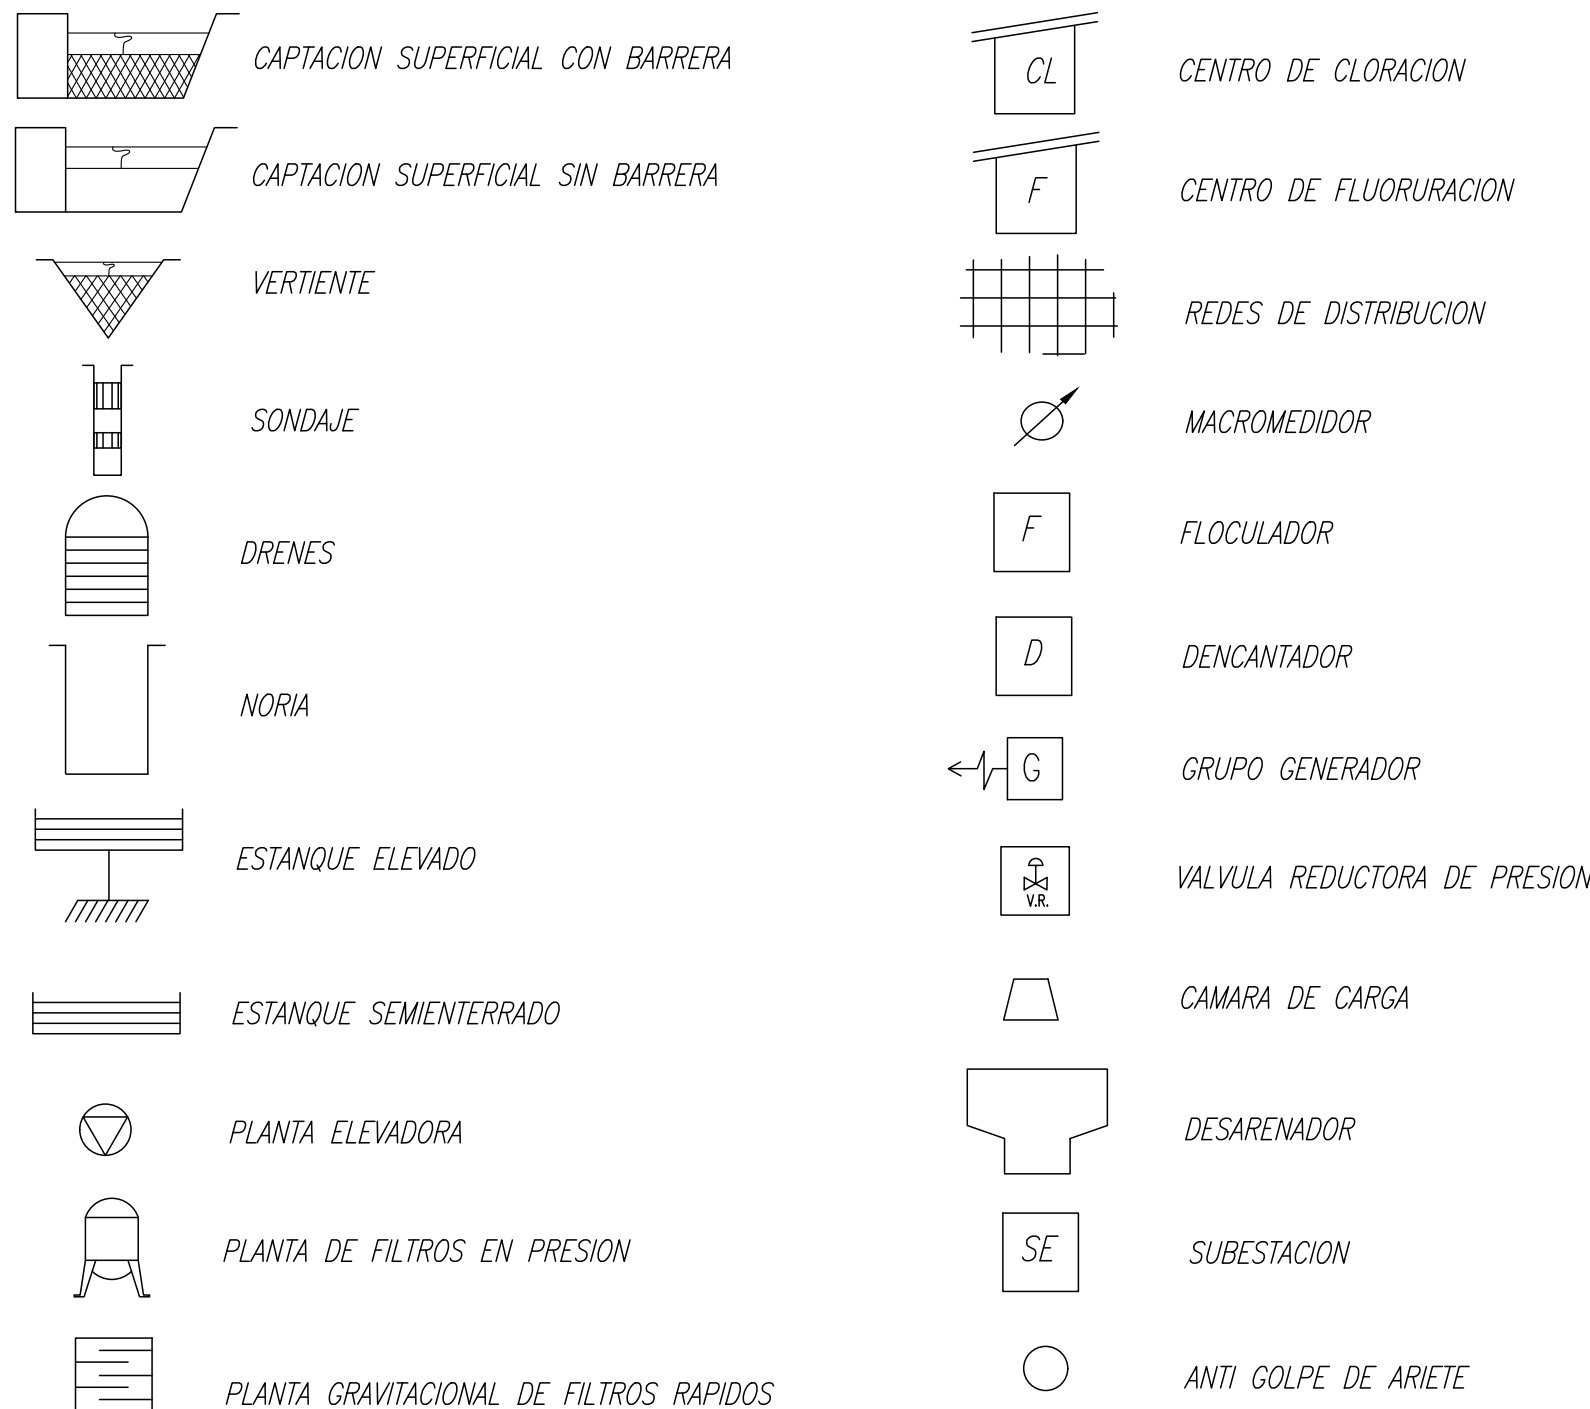

ETAPA DE DISTRIBUCION

TOTAL REDES A.P. = 64.036,7 ml.



LONCOCHE
PLANES DE DESARROLLO 2025-2029
LONCOCHE - REGIÓN DE LA ARAUCANÍA

CONTENIDO :

SISTEMA DE AGUA POTABLE
ESQUEMA DE INFRAESTRUCTURA DE OBRAS FUTURAS

FECHA :	MAYO 2025	PLANO N° :	01 DE 01	REVISION
ESCALA :	INDICADAS			0

17020403 DESAGUE ESTANQUE NUEVO: PVC D=200 mm L=136.8 m.
17020404 DESAGUE ESTANQUE ANTIGUO: CEM. ASB. D=150 mm L=145.3 m.
17020406 DESAGUE ESTANQUE S.E.: HDPE D=160 mm L=36.5 m.