



PLANTA GENERAL DE CHOL CHOL
TERRITORIO OPERACIONAL
ESCALA 1:3000


AREA OPERACIONAL = 126,89 Ha.

DECRETO MOP N° 2492 DEL 28.06.2000
CODIGO SC - 09 - 20

SIMBOLOGÍA

— LIMITE URBANO
— LIMITE DE AREA DE CONCESION
— PIN°
— VERTECE

AREAS DE AMPLIACION DE T. O.
DECRETO 112, 27 DE JUNIO DE 2023,
SECTORES A-B-C-D-E-F

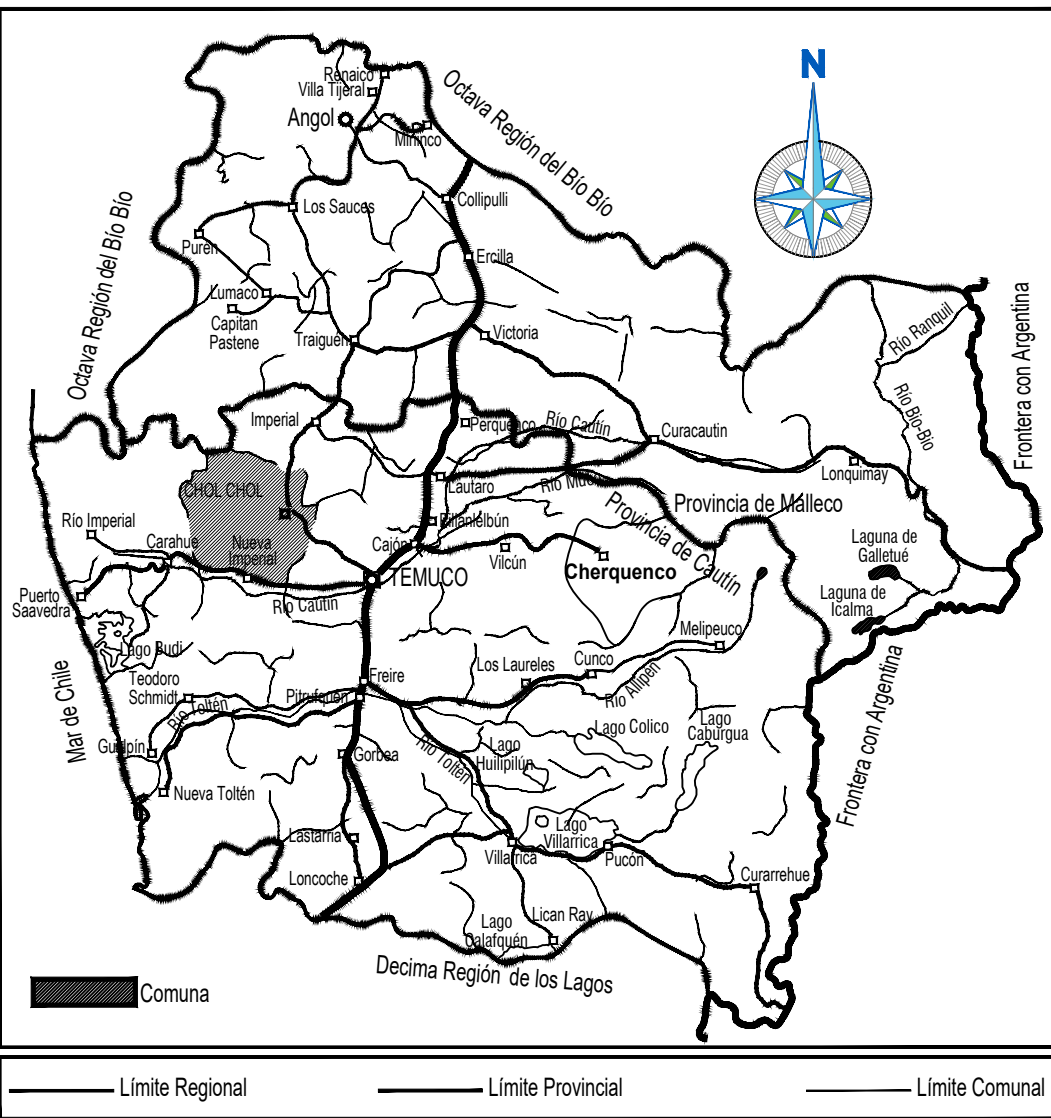

UBICACION GEOGRAFICA
SIN ESCALA

CUADRO COORDENADAS UTM DE LOS VERTECES
TERRITORIO OPERACIONAL DE A.P.Y.A.S.

NOMBRE ATO	CODIGO	N° DECRETO	FECHA
ATO para Sectores A-B-C-D-E-F, Cholchol	SC 09 - 20 A	112	27.07.2023

ATO para Sectores A-B-C-D-E-F, Cholchol		
VERTECE	COORDENADAS UTM	
	NORTE	ESTE
A1	5.720.845,7	165.512,9
A2	5.720.844,3	165.536,7
A3	5.720.709,5	165.520,1
A4	5.720.697,4	165.529,5
A5	5.720.659,8	165.523,3
A6	5.720.660,9	165.502,5

SECTOR C		
VERTECE	COORDENADAS UTM	
	NORTE	ESTE
C1	5.719.751,9	165.431,0
C2	5.719.742,3	165.430,9
C3	5.719.726,4	165.431,6
C4	5.719.673,7	165.445,5
C5	5.719.650,4	165.444,2
C6	5.719.652,2	165.413,5
C7	5.719.752,6	165.418,9

SECTOR E		
VERTECE	COORDENADAS UTM	
	NORTE	ESTE
E1	5.719.337,6	164.738,8
E2	5.719.340,5	164.738,8
E3	5.719.340,8	164.742,6
E4	5.719.343,4	164.744,1
E5	5.719.373,1	164.745,4
E6	5.719.362,1	164.738,5
E7	5.719.360,7	164.725,3
E8	5.720.095,7	164.728,2
E9	5.720.091,3	164.740,5
E10	5.720.029,9	164.745,6
E11	5.720.040,4	164.748,7
E12	5.720.046,5	164.740,0
E13	5.720.044,2	164.740,4
E14	5.720.060,1	164.724,1
E15	5.720.067,9	164.721,3
E16	5.720.078,1	164.724,4
E17	5.720.082,8	164.732,3
E18	5.720.085,6	164.742,3
E19	5.720.091,1	164.745,6
E20	5.720.097,2	164.745,9
E21	5.720.097,8	164.737,8
E22	5.720.520,3	164.758,5
E23	5.720.524,4	164.678,5
E24	5.720.605,1	164.682,4
E25	5.720.607,4	164.640,8
E26	5.720.352,6	164.628,7
E27	5.720.345,5	164.706,0
E28	5.720.217,8	164.693,3
E29	5.720.148,2	164.686,4
E30	5.720.128,1	164.693,9
E31	5.720.128,4	164.706,8
E32	5.719.948,2	164.701,9
E33	5.719.947,7	164.724,3
E34	5.719.958,6	164.714,0
E35	5.719.930,7	164.710,2
E36	5.719.911,3	164.711,1
E37	5.719.910,8	164.688,1
E38	5.719.890,9	164.688,1
E39	5.719.871,8	164.721,5
E40	5.719.878,2	164.727,0
E41	5.719.883,7	164.737,0
E42	5.719.880,4	164.740,7
E43	5.719.901,3	164.740,5
E44	5.719.899,5	164.737,4
E45	5.719.919,9	164.731,5
E46	5.719.927,7	164.729,3

SECTOR F		
VERTECE	COORDENADAS UTM	
	NORTE	ESTE
F1	5.719.446,5	165.444,2
F2	5.719.387,4	165.456,4
F3	5.719.418,1	165.408,5
F4	5.719.433,8	165.416,2
F5	5.719.445,4	165.421,1
F6	5.719.458,6	165.405,7
F7	5.719.473,2	165.390,8
F8	5.719.487,5	165.393,2
F9	5.719.496,9	165.391,6
F10	5.719.498,4	165.393,1
F11	5.719.485,7	165.360,5
F12	5.719.474,9	165.336,6
F13	5.719.490,6	165.313,2
F14	5.719.496,2	165.305,7
F15	5.719.503,1	165.296,5
F16	5.719.534,5	165.255,9
F17	5.719.552,9	165.227,2
F18	5.719.562,6	165.212,1
F19	5.719.579,6	165.190,1
F20	5.719.611,6	165.138,2
F21	5.719.614,6	165.130,7
F22	5.719.617,9	165.125,0
F23	5.719.632,2	165.100,2
F24	5.719.642,1	165.082,9
F25	5.719.656,5	165.062,3
F26	5.719.758,8	164.908,6
F27	5.719.785,3	164.899,5
F28	5.719.661,2	165.125,8
F29	5.719.619,9	165.123,7
F30	5.719.613,4	165.215,2
F31	5.719.593,4	165.124,1
F32	5.719.589,8	165.286,4
F33	5.719.570,3	165.295,1
F34	5.719.566,7	165.328,6
F35	5.719.537,5	165.328,9
F36	5.719.535,1	165.361,1
F37	5.719.507,0	165.360,1
F38	5.719.504,5	165.397,4
F39	5.719.466,7	165.408,5
F40	5.719.467,8	165.424,5

NORTE	ESTE	PTO
5.721.253,6	165.083,7	P1
5.721.098,7	165.075,8	P2
5.721.093,8	165.170,7	P3
5.721.170,8	165.174,6	P4
5.721.157,2	165.530,3	P5
5.720.845,7	165.512,9	P6
5.720.844,3	165.538,7	P7
5.720.096,1	165.467,3	P8
5.720.709,5	165.529,1	P9
5.720.697,4	165.529,5	P10
5.720.659,8	165.523,2	P11
5.720.660,9	165.502,5	P12
5.720.641,7	165.565,7	P13
5.720.104,7	165.534,3	P14
5.720.109,8	165.468,3	P15
5.721.134,3	164.542,8	P16
5.720.096,1	165.437,1	P17
5.719.808,2	165.421,8	P18
5.719.804,5	165.513,1	P19
5.719.747,4	165.510,8	P20
5.719.751,9	165.431,0	P21
5.719.742,3	165.430,8	P22
5.719.726,4	165.431,6	P23
5.719.673,7	165.445,5	P24
5.719.650,4	165.444,2	P25
5.719.645,5	165.513,4	P26
5.719.550,6	165.510,4	P27
5.719.549,1	165.538,1	P28
5.719.512,3	165.536,5	P29
5.719.513,4	165.508,8	P30
5.719.445,2	165.507,0	P31
5.719.446,5	165.464,2	P32
5.719.387,3	165.456,4	P33
5.719.418,1	165.408,5	P34
5.719.433,8	165.416,2	P35
5.719.445,4	165.421,1	P36
5.719.458,6	165.405,7	P37
5.719.473,2	165.390,8	P38
5.719.487,5	165.393,2	P39
5.719.496,9	165.391,6	P40
5.719.498,4	165.393,1	P41
5.719.485,7	165.360,5	P42
5.719.473,9	165.336,6	P43
5.719.490,6	165.313,2	P44
5.719.496,2	165.305,7	P45
5.719.503,1	165.296,5	P46
5.719.534,5	165.255,9	P47
5.719.552,9	165.227,2	P48
5.719.562,6	165.212,1	P49
5.719.576,6	165.190,3	P50
5.719.611,6	165.138,2	P51
5.719.614,6	165.130,7	P52
5.719.617,9	165.125,0	P53
5.719.632,2	165.100,2	P54
5.719.642,1	165.082,9	P55
5.719.656,5	165.062,3	P56
5.719.758,8	164.908,6	P57
5.719.785,3	164.909,5	P58
5.719.788,4	164.896,2	P59
5.719.790,7	164.896,8	P60
5.719.878,2	164.727,0	P61
5.719.871,8	164.723,5	P62
5.719.890,9	164.688,1	P63
5.719.910,8	164.688,1	P64
5.719.911,3	164.711,1	P65
5.719.930,7	164.710,2	P66
5.719.938,6	164.714,0	P67
5.719.947,7	164.714,3	P68
5.719.948,2	164.701,9	P69
5.720.128,3	164.706,8	P70
5.720.129,1	164.693,9	P71
5.720.148,2	164.686,4	P72
5.720.217,8	164.693,3	P73
5.720.345,5	164.706,0	P74
5.720.352,6	164.628,7	P75
5.720.607,4	164.640,8	P76
5.720.610,2	164.592,4	P77
5.720.613,9	164.517,8	P78
5.721.134,3	164.542,8	P79
5.721.129,9	164.623,1	P80
5.721.276,7	164.631,8	P81

NOTA:1

REFERENCIA IGN: DATUM WGS-84 (JUNIO 19)



PLANES DE DESARROLLO 2025-2029

PLANO DE TERRITORIO OPERACIONAL DE
AGUA POTABLE Y ALCANTARILLADO

LOCALIDAD CHOL CHOL

UTM, DATUM WGS 84 (JUNIO 19)

ESCALA 1 : 3.000

FECHA
JULIO 2025

PLANO N°
1 DE 1

REV
0

Centro General
Agua Arcaucanía