



PLANTA GENERAL DE CAJÓN
TERRITORIO OPERACIONAL


ESCALA 1:5000

AREA OPERACIONAL = 86,43 Ha.

DECRETO MOP N° 2059 DEL 30.10.1998
CODIGO SC - 09 - 26

SIMBOLOGÍA

- LIMITE URBANO
— LIMITE DE AREA DE CONCESION
P.Nº VERTICE
ÁREAS DE AMPLIACIÓN DE T. O.
DECRETO 232, 23 DE NOVIEMBRE DE 2023,
SECTORES A-B
ÁREAS DE AMPLIACIÓN DE T. O.
DECRETO 233, 23 DE NOVIEMBRE DE 2023,
SECTOR PRADERA DEL LLAIMA

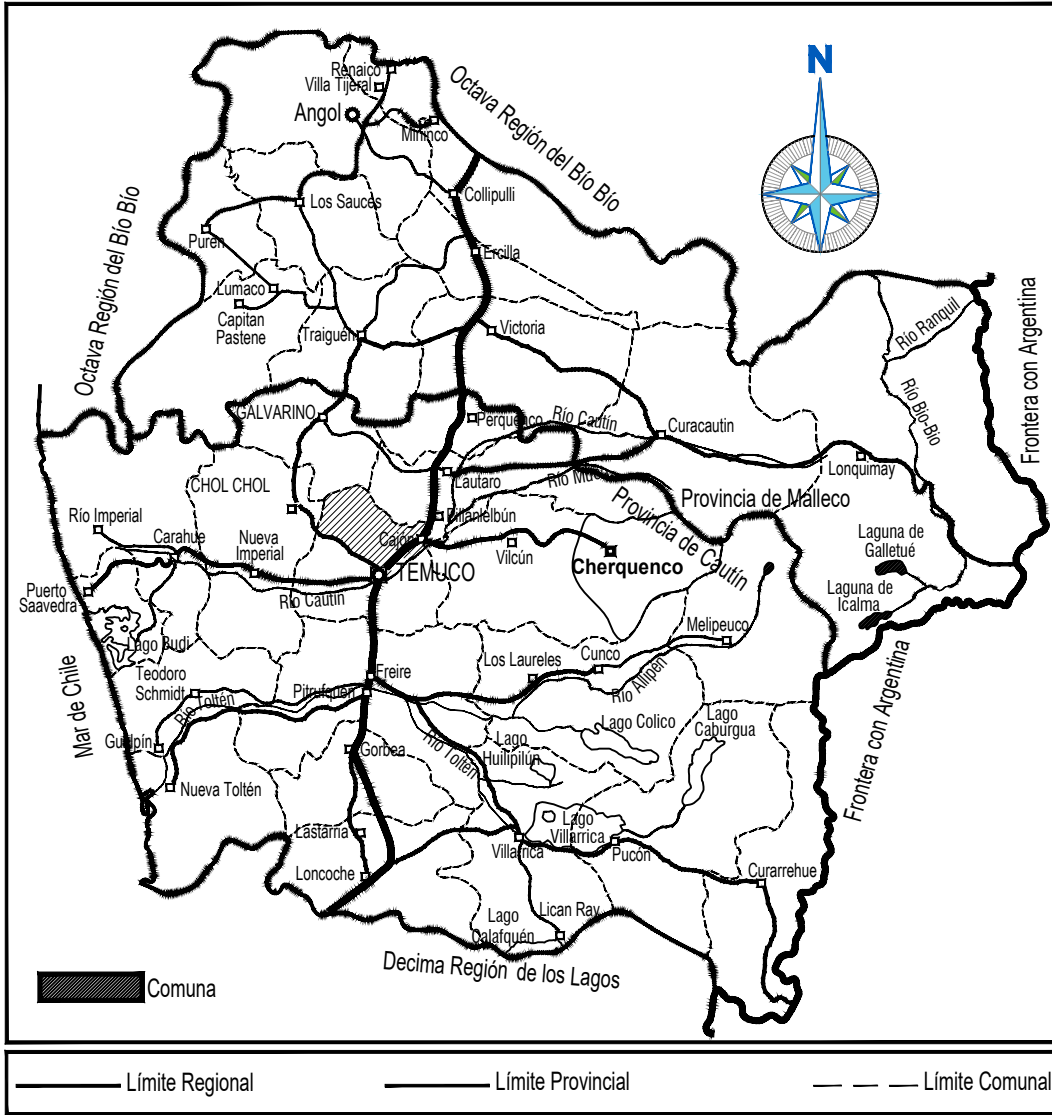

UBICACIÓN GEOGRÁFICA
SIN ESCALA

CUADRO COORDENADAS UTM DE LOS VERTICES
TERRITORIO OPERACIONAL DE A.P.Y.A.S.

NOMBRE ATO	CODIGO	N° DECRETO	FECHA
ATO para sector Sectores A y B, Cajón	SC 09-26-A	232	23.12.2024
ATO para sector Sector Pradera del Llaima	SC 09-26-B	233	23.12.2024

ATO para sector Sectores A y B, Cajón		
SECTOR A		
VERTICE	COORDENADAS UTM	
	NORTE	ESTE
V1	5.712.982,8	195.454,8
V2	5.712.920,8	195.672,5
V3	5.712.658,5	195.468,8
V4	5.712.703,0	195.411,4
V5	5.712.589,7	195.319,8
V6	5.712.708,1	195.237,1

SECTOR B		
VERTICE	COORDENADAS UTM	
	NORTE	ESTE
V7	5.713.849,3	195.575,3
V8	5.713.917,9	195.698,3
V9	5.713.937,7	195.712,9
V10	5.713.798,8	195.721,9
V11	5.713.765,8	195.645,8
V12	5.713.795,0	195.612,1

ATO para sector Sector Pradera del Llaima		
Sector Pradera del Llaima		
VERTICE	COORDENADAS UTM	
	NORTE	ESTE
A1	5.712.593,8	195.407,2
A2	5.712.604,5	195.416,4
A3	5.712.599,2	195.423,3
A4	5.712.589,2	195.436,2
A5	5.712.577,3	195.427,0
A6	5.712.534,5	195.482,7
A7	5.712.546,4	195.491,8
A8	5.712.537,2	195.503,7
A9	5.712.535,2	195.502,2
A10	5.712.528,6	195.511,0
A11	5.712.543,9	195.522,9
A12	5.712.531,4	195.538,8
A13	5.712.556,8	195.558,1
A14	5.712.568,8	195.542,2
A15	5.712.575,1	195.547,1
A16	5.712.563,5	195.563,2
A17	5.712.588,9	195.582,5
A18	5.712.600,5	195.566,9
A19	5.712.606,8	195.571,8
A20	5.712.595,2	195.587,3
A21	5.712.620,6	195.606,5
A22	5.712.632,2	195.591,6
A23	5.712.638,6	195.596,5
A24	5.712.636,9	195.611,9
A25	5.712.652,1	195.631,1
A26	5.712.663,7	195.616,1
A27	5.712.678,2	195.627,4
A28	5.712.685,0	195.618,7
A29	5.712.698,8	195.629,5
A30	5.712.729,5	195.588,7
A31	5.712.761,1	195.548,5
A32	5.712.658,5	195.468,8
A33	5.712.703,0	195.411,4
A34	5.712.646,4	195.365,6
A35	5.712.630,2	195.386,3
A36	5.712.617,8	195.375,6

NORTE	ESTE	PTO
5.713.545,3	195.900,4	P-1
5.712.982,8	195.454,8	P-2
5.712.920,8	195.672,5	P-3
5.712.761,1	195.548,5	P-4
5.712.698,8	195.629,5	P-5
5.712.685,0	195.618,7	P-6
5.712.678,2	195.627,4	P-7
5.712.663,7	195.616,1	P-8
5.712.652,1	195.631,1	P-9
5.712.626,9	195.611,9	P-10
5.712.638,6	195.596,5	P-11
5.712.632,2	195.591,6	P-12
5.712.620,5	195.606,5	P-13
5.712.595,2	195.587,3	P-14
5.712.606,8	195.571,8	P-15
5.712.600,5	195.566,9	P-16
5.712.588,7	195.582,3	P-17
5.712.563,5	195.563,2	P-18
5.712.575,1	195.547,1	P-19
5.712.568,8	195.542,2	P-20
5.712.556,8	195.558,1	P-21
5.712.531,4	195.538,8	P-22
5.712.543,9	195.522,9	P-23
5.712.528,6	195.511,0	P-24
5.712.535,2	195.502,2	P-25
5.712.537,2	195.503,7	P-26
5.712.546,4	195.491,8	P-27
5.712.534,5	195.482,7	P-28
5.712.577,2	195.427,0	P-29
5.712.589,2	195.436,2	P-30
5.712.604,5	195.416,4	P-31
5.712.593,8	195.407,2	P-32
5.712.617,8	195.375,6	P-33
5.712.630,1	195.386,1	P-34
5.712.646,4	195.365,6	P-35
5.712.589,7	195.319,8	P-36
5.712.464,0	195.378,6	P-37
5.712.330,1	195.331,1	P-38
5.712.549,8	194.737,0	P-39
5.712.599,6	194.658,2	P-40
5.712.616,8	194.603,5	P-41
5.712.705,4	194.598,2	P-42
5.712.722,3	194.575,7	P-43
5.712.661,4	194.529,0	P-44
5.712.700,8	194.474,6	P-45
5.713.230,2	194.886,1	P-46
5.713.164,3	194.967,8	P-47
5.713.779,7	195.467,9	P-48
5.713.849,3	195.575,3	P-49
5.713.795,0	195.612,0	P-50

NOTA:1
REFERENCIA WGS 84 DATUM WGS 84 HEUSO 19



PLANES DE DESARROLLO 2025-2029

PLANO DE TERRITORIO OPERACIONAL DE
AGUA POTABLE Y ALCANTARILLADO
LOCALIDAD CAJÓN

UTM, DATUM WGS 84 HEUSO 19S

Centro General
Aguas Araucanía

ESCALA 1 : 5.000

FECHA	PLANO N°	REV
JULIO 2025	1 DE 1	0