




PLANTA GENERAL DE PADRE LAS CASAS
TERRITORIO OPERACIONAL
ESCALA 1:7500

AREA OPERACIONAL = 735,72 Ha.

DECRETO MOP N° 713 DEL 29.05.1998
CODIGO SC - 09 - 38

SIMBOLOGÍA

- LÍMITE URBANO
- LÍMITE DE ÁREA DE CONCESIÓN
- PN°
- VERTICE

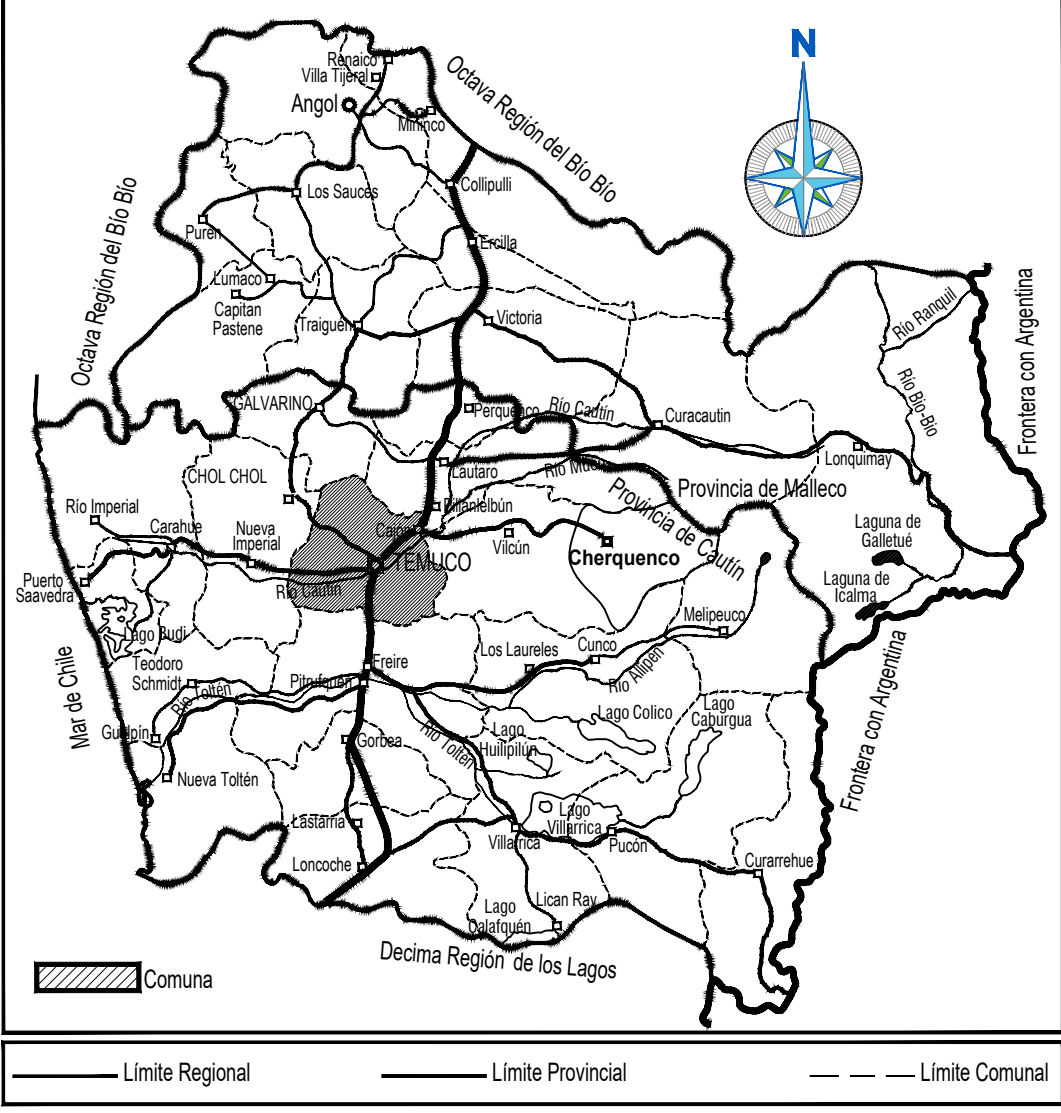

UBICACIÓN GEOGRÁFICA
SIN ESCALA

CUADRO COORDENADAS UTM DE LOS VERTICES
TERRITORIO OPERACIONAL DE A.P.Y A.S.

ESTE	NORTE	PTO
182.913,3	5.702.503,1	P1
183.065,7	5.702.192,6	P2
184.647,9	5.702.924,9	P3
184.878,5	5.702.512,0	P4
185.359,7	5.702.786,9	P5
186.092,6	5.703.242,1	P6
186.382,7	5.703.351,3	P7
186.407,8	5.702.961,0	P8
186.600,0	5.702.082,1	P9
186.675,6	5.701.972,7	P10
186.813,2	5.701.944,0	P11
187.396,4	5.701.822,0	P12
187.413,0	5.702.089,8	P13
188.529,9	5.701.440,7	P14
189.921,6	5.702.136,5	P15
189.298,4	5.703.258,0	P16
189.154,6	5.703.343,6	P17
188.609,9	5.703.315,7	P18
188.554,4	5.703.321,8	P19
188.554,1	5.703.322,2	P20
188.268,8	5.703.678,6	P21
188.386,0	5.704.547,3	P22
188.063,3	5.704.586,2	P23
188.034,7	5.704.564,6	P24
187.326,2	5.704.010,8	P25
187.252,9	5.704.102,5	P26
187.116,7	5.703.997,2	P27
186.863,0	5.703.895,3	P28
186.774,2	5.703.832,3	P29
186.746,8	5.703.867,3	P30
186.570,9	5.703.745,8	P31
186.372,8	5.703.707,5	P32
186.379,1	5.703.468,9	P33
185.940,4	5.703.275,2	P34
185.035,6	5.702.730,2	P35
184.851,0	5.703.066,7	P36
184.909,9	5.703.092,7	P37
184.816,6	5.703.237,3	P38
184.601,5	5.703.261,1	P39

REFERENCIA IGM: DATUM WGS-84 HUSO 19



PLANES DE DESARROLLO 2025-2029

PLANO DE TERRITORIO OPERACIONAL DE
AGUA POTABLE Y ALCANTARILLADO
LOCALIDAD PADRE LAS CASAS

Gerente General
Agua Araucanía

ESCALA 1 : 7.500	FECHA JULIO 2025	PLANO N° 1 DE 1	REV 0
------------------	---------------------	--------------------	----------