


SIMBOLOGIA

- LIMITE URBANO
- LIMITE DE AREA DE CONCESION
- PN° VERTICE

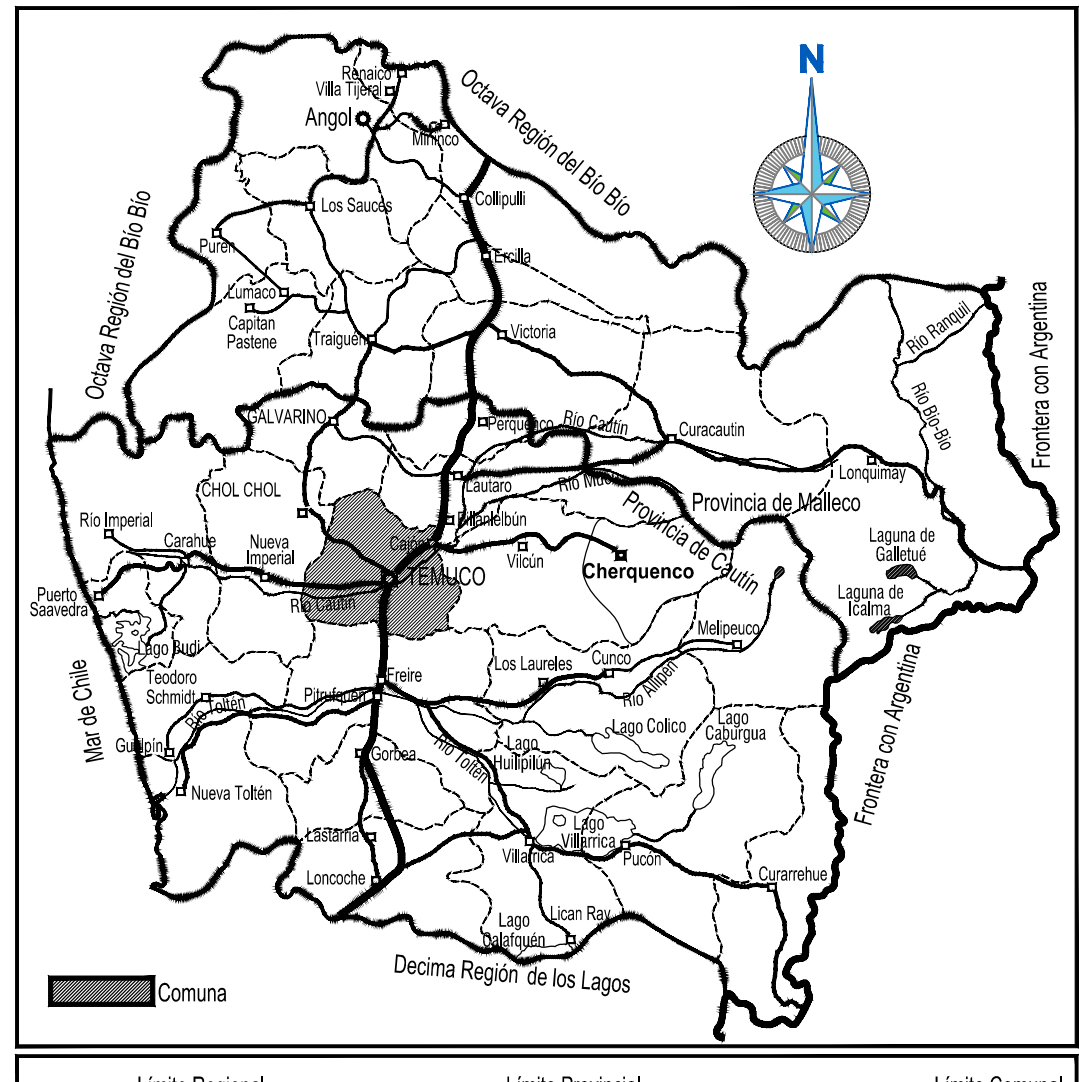

**UBICACION GEOGRAFICA
SIN ESCALA**

**CUADRO COORDENADAS UTM DE LOS VERTICES
TERRITORIO OPERACIONAL DE A.P.Y.A.S.**

ESTE	NORTE	PTO	ESTE	NORTE	PTO	ESTE	NORTE	PTO	ESTE	NORTE	PTO	ESTE	NORTE	PTO
182991.997	5710005.014	P1	182991.997	5710005.014	P1	182991.997	5710005.014	P1	182991.997	5710005.014	P1	182991.997	5710005.014	P1

**CUADRO COORDENADAS UTM DE LOS VERTICES
TERRITORIO OPERACIONAL DE A.P.Y.A.S.**

TEMUCO LOS FUNDADORES			TEMUCO VILLA INDUSTRIAL			TEMUCO VILLA EL PRADO			TEMUCO VILLA EL ESTERO			TEMUCO LOS CASTAÑOS			TEMUCO SAN FRANCISCO		
ESTE	NORTE	PTO	ESTE	NORTE	PTO	ESTE	NORTE	PTO	ESTE	NORTE	PTO	ESTE	NORTE	PTO	ESTE	NORTE	PTO
180000.533	5703261.058	P1	182834.236	5709381.612	D18	182664.651	5709556.926	D1	183042.307	5709807.228	D11	183042.307	5709807.228	D11	182922.933	5710571.988	P23

NOTA: 1
REFERENCIA IGM: DATUM WGS-84 JULIO 19

PLANTA GENERAL DE TEMUCO
TERRITORIO OPERACIONAL
ESCALA 1:15000



PLANES DE DESARROLLO 2020-2034
PLANO DE TERRITORIO OPERACIONAL DE
AGUA POTABLE Y ALCANTARILLADO
LOCALIDAD TEMUCO
Gerente General
Agua Araucanía S.A.

ESCALA 1:15.000

FECHA	PLANO N°	REV
NOVIEMBRE 2019	1 DE 1	

