



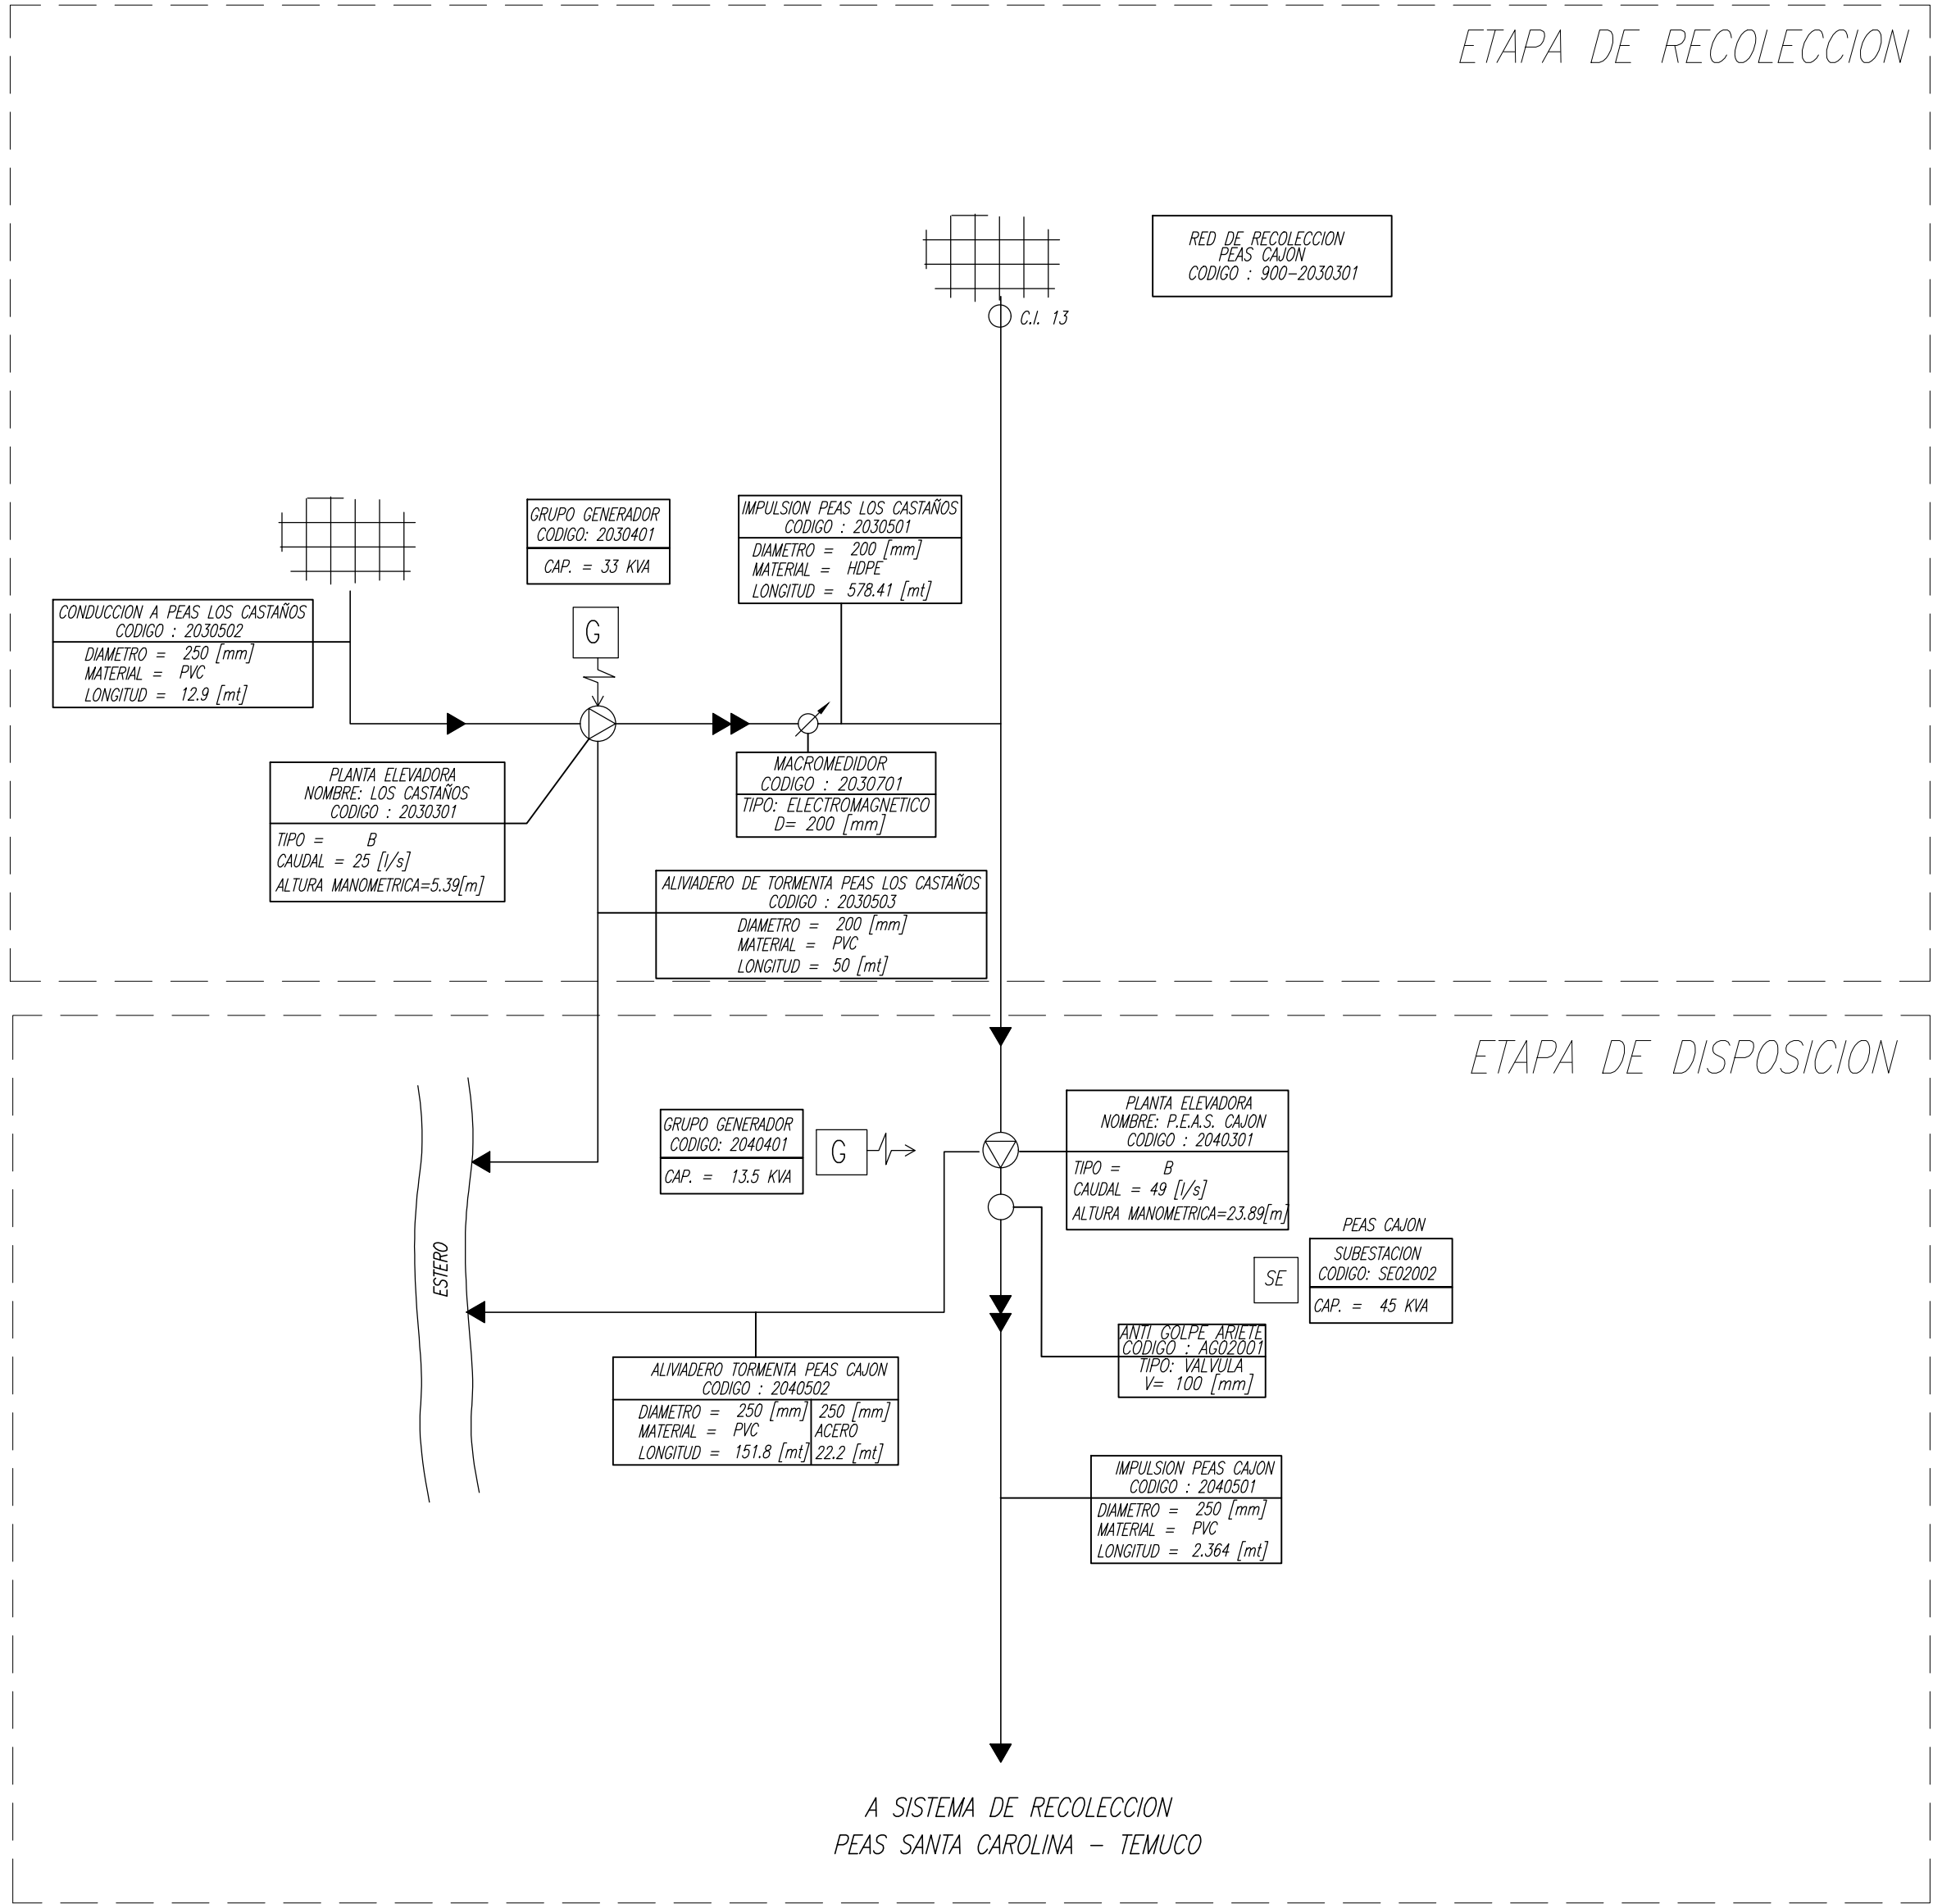


SIMBOLOGIA

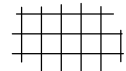


REDES DE RECOLECCION



PLANTA ELEVADORA

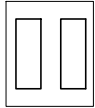

LAGUNAS DE ESTABILIZACION

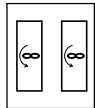

LAGUNAS AIREADAS



LODOS ACTIVADOS



PLANTA DE TRATAMIENTO PRELIMINAR



MACROMEDIDOR



GRUPO GENERADOR



CAMARA DE CARGA



SUBESTACION




ANTI GOLPE DE ARIETE




PLANES DE DESARROLLO 2020-2034

SISTEMA DE AGUAS SERVIDAS
ESQUEMA DE INFRAESTRUCTURA
DE OBRAS EXISTENTES
CAJON

FECHA	PLANO N°	REV
JUNIO 2020	PD-CAJ-AS-00	0

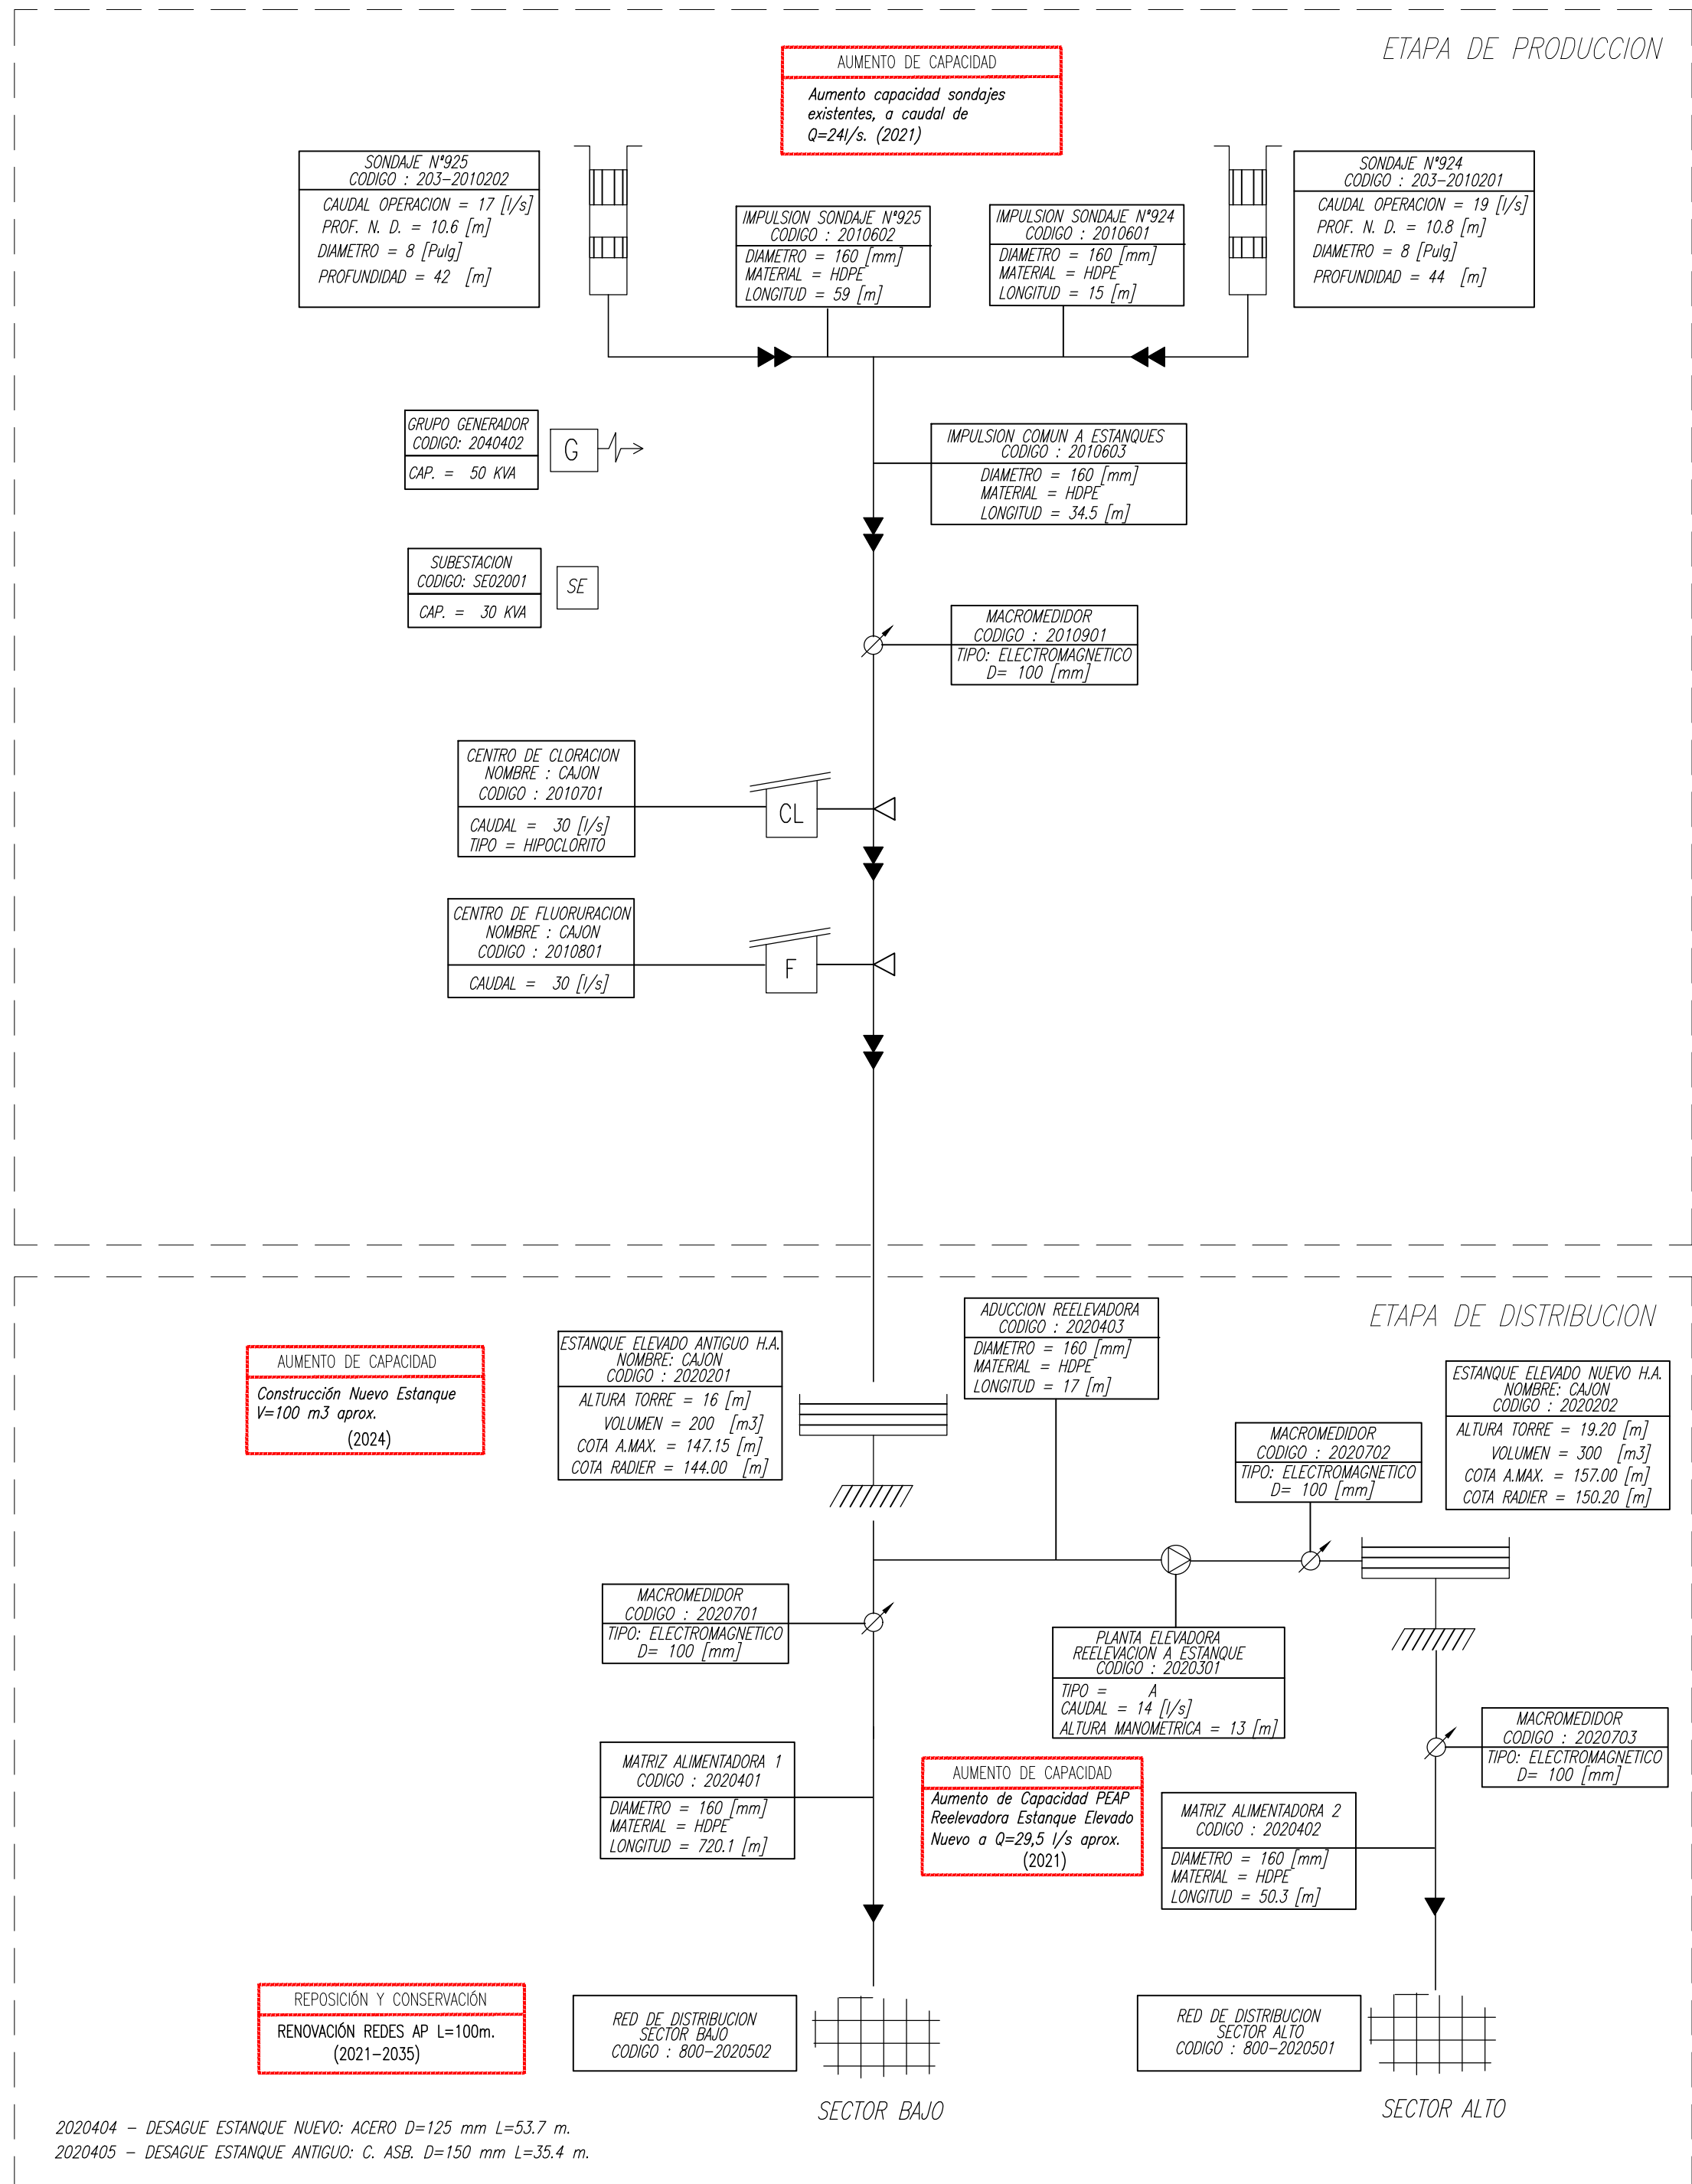

SIMBOLOGIA

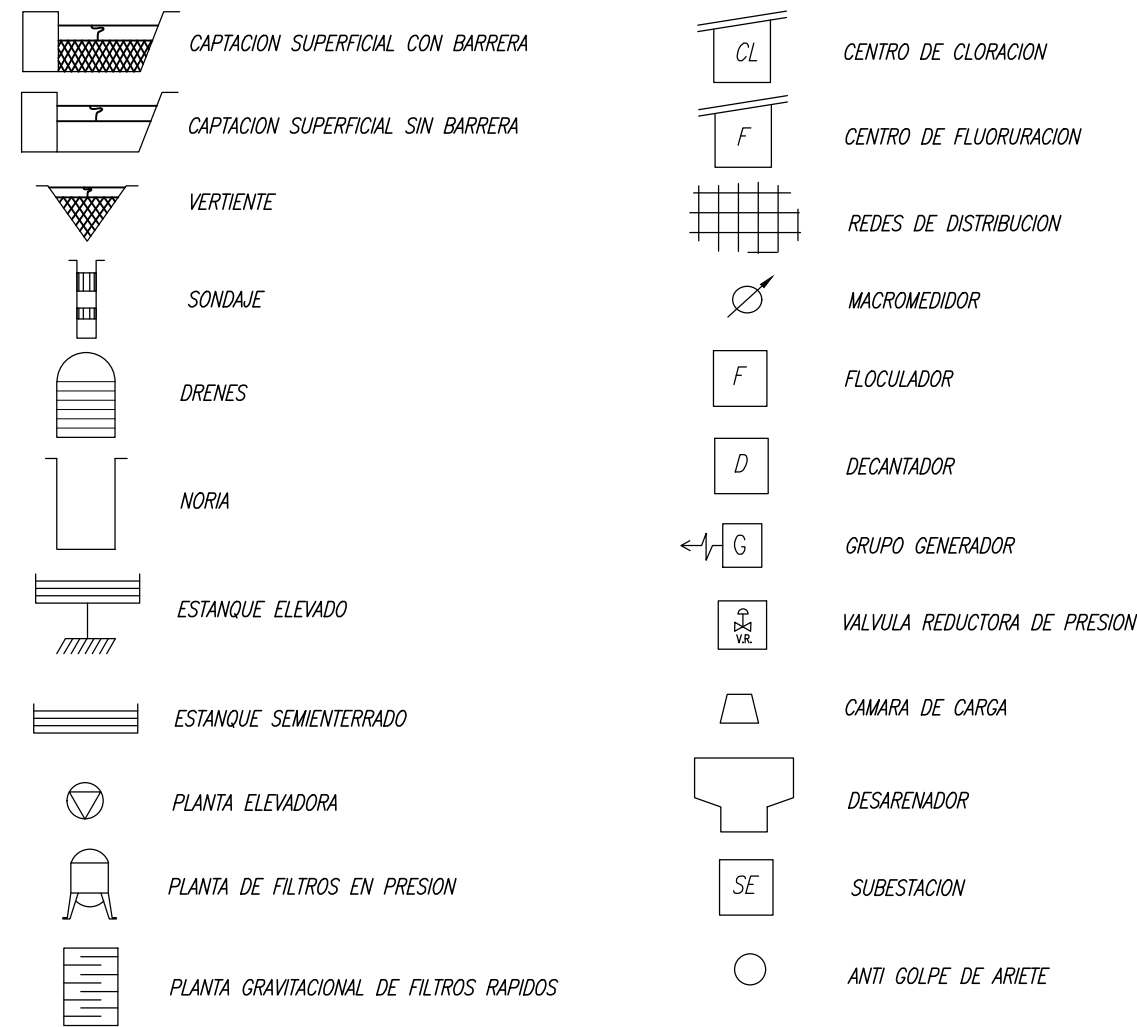

PLANES DE DESARROLLO 2020-2034


SISTEMA DE AGUA POTABLE
ESQUEMA DE INFRAESTRUCTURA
DE OBRAS FUTURAS
CAJON

FECHA	PLANO N°	REV
JUNIO 2020	PD-CAJ-AP-00	0


2020404 - DESAGUE ESTANQUE NUEVO: ACERO D=125 mm L=53.7 m.
2020405 - DESAGUE ESTANQUE ANTIGUO: C. ASB. D=150 mm L=35.4 m.

ETAPA DE RECOLECCION

SIMBOLOGIA

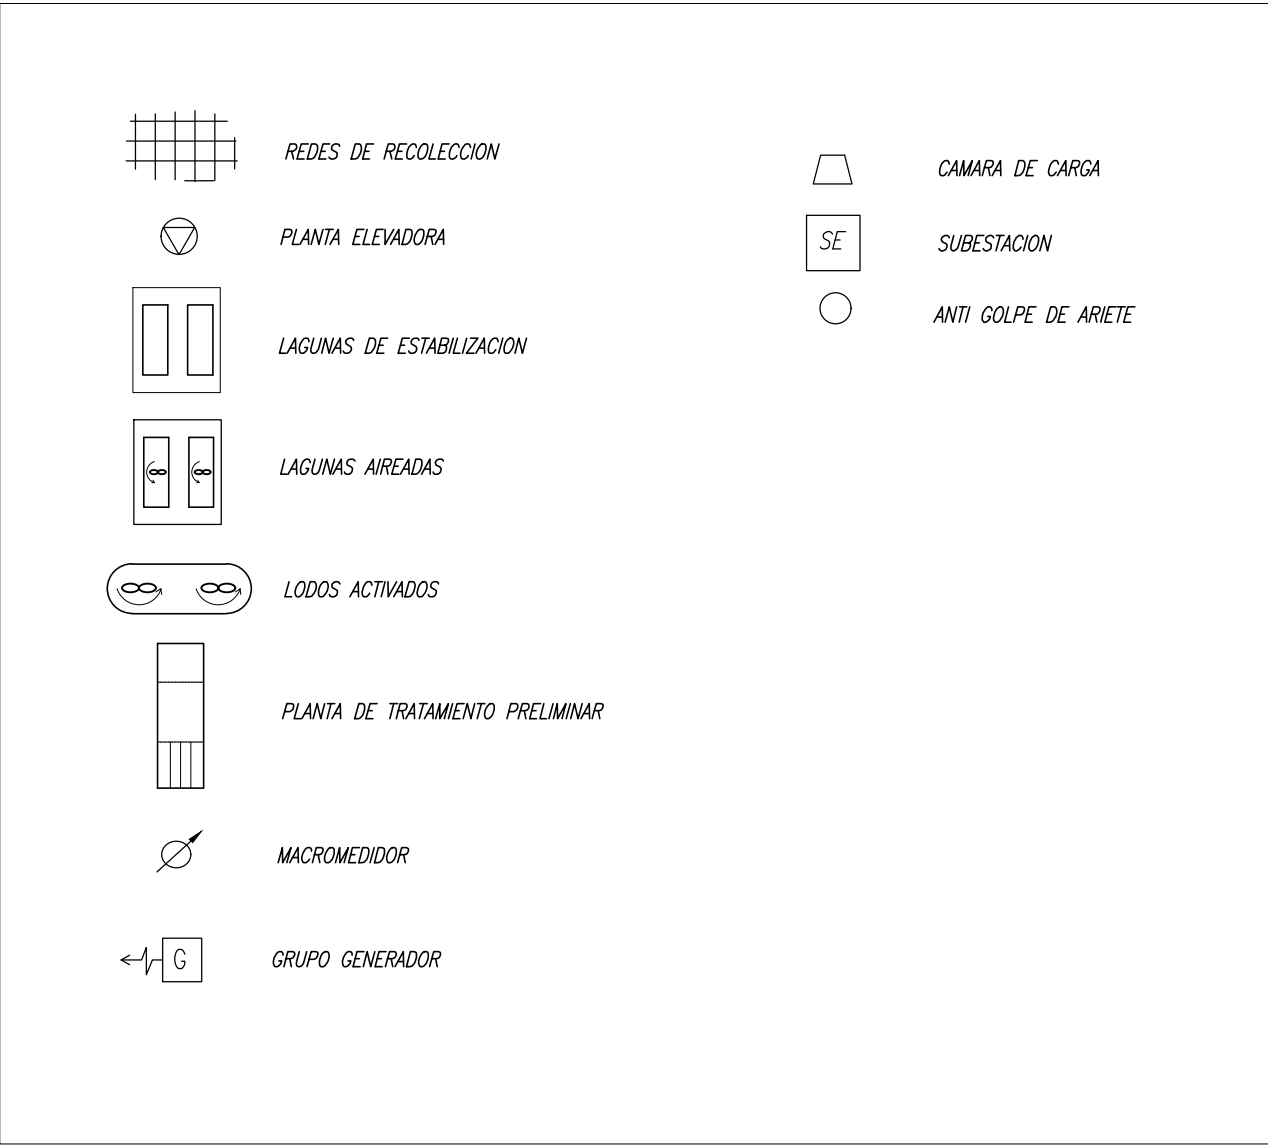


ETAPA DE DISPOSICION

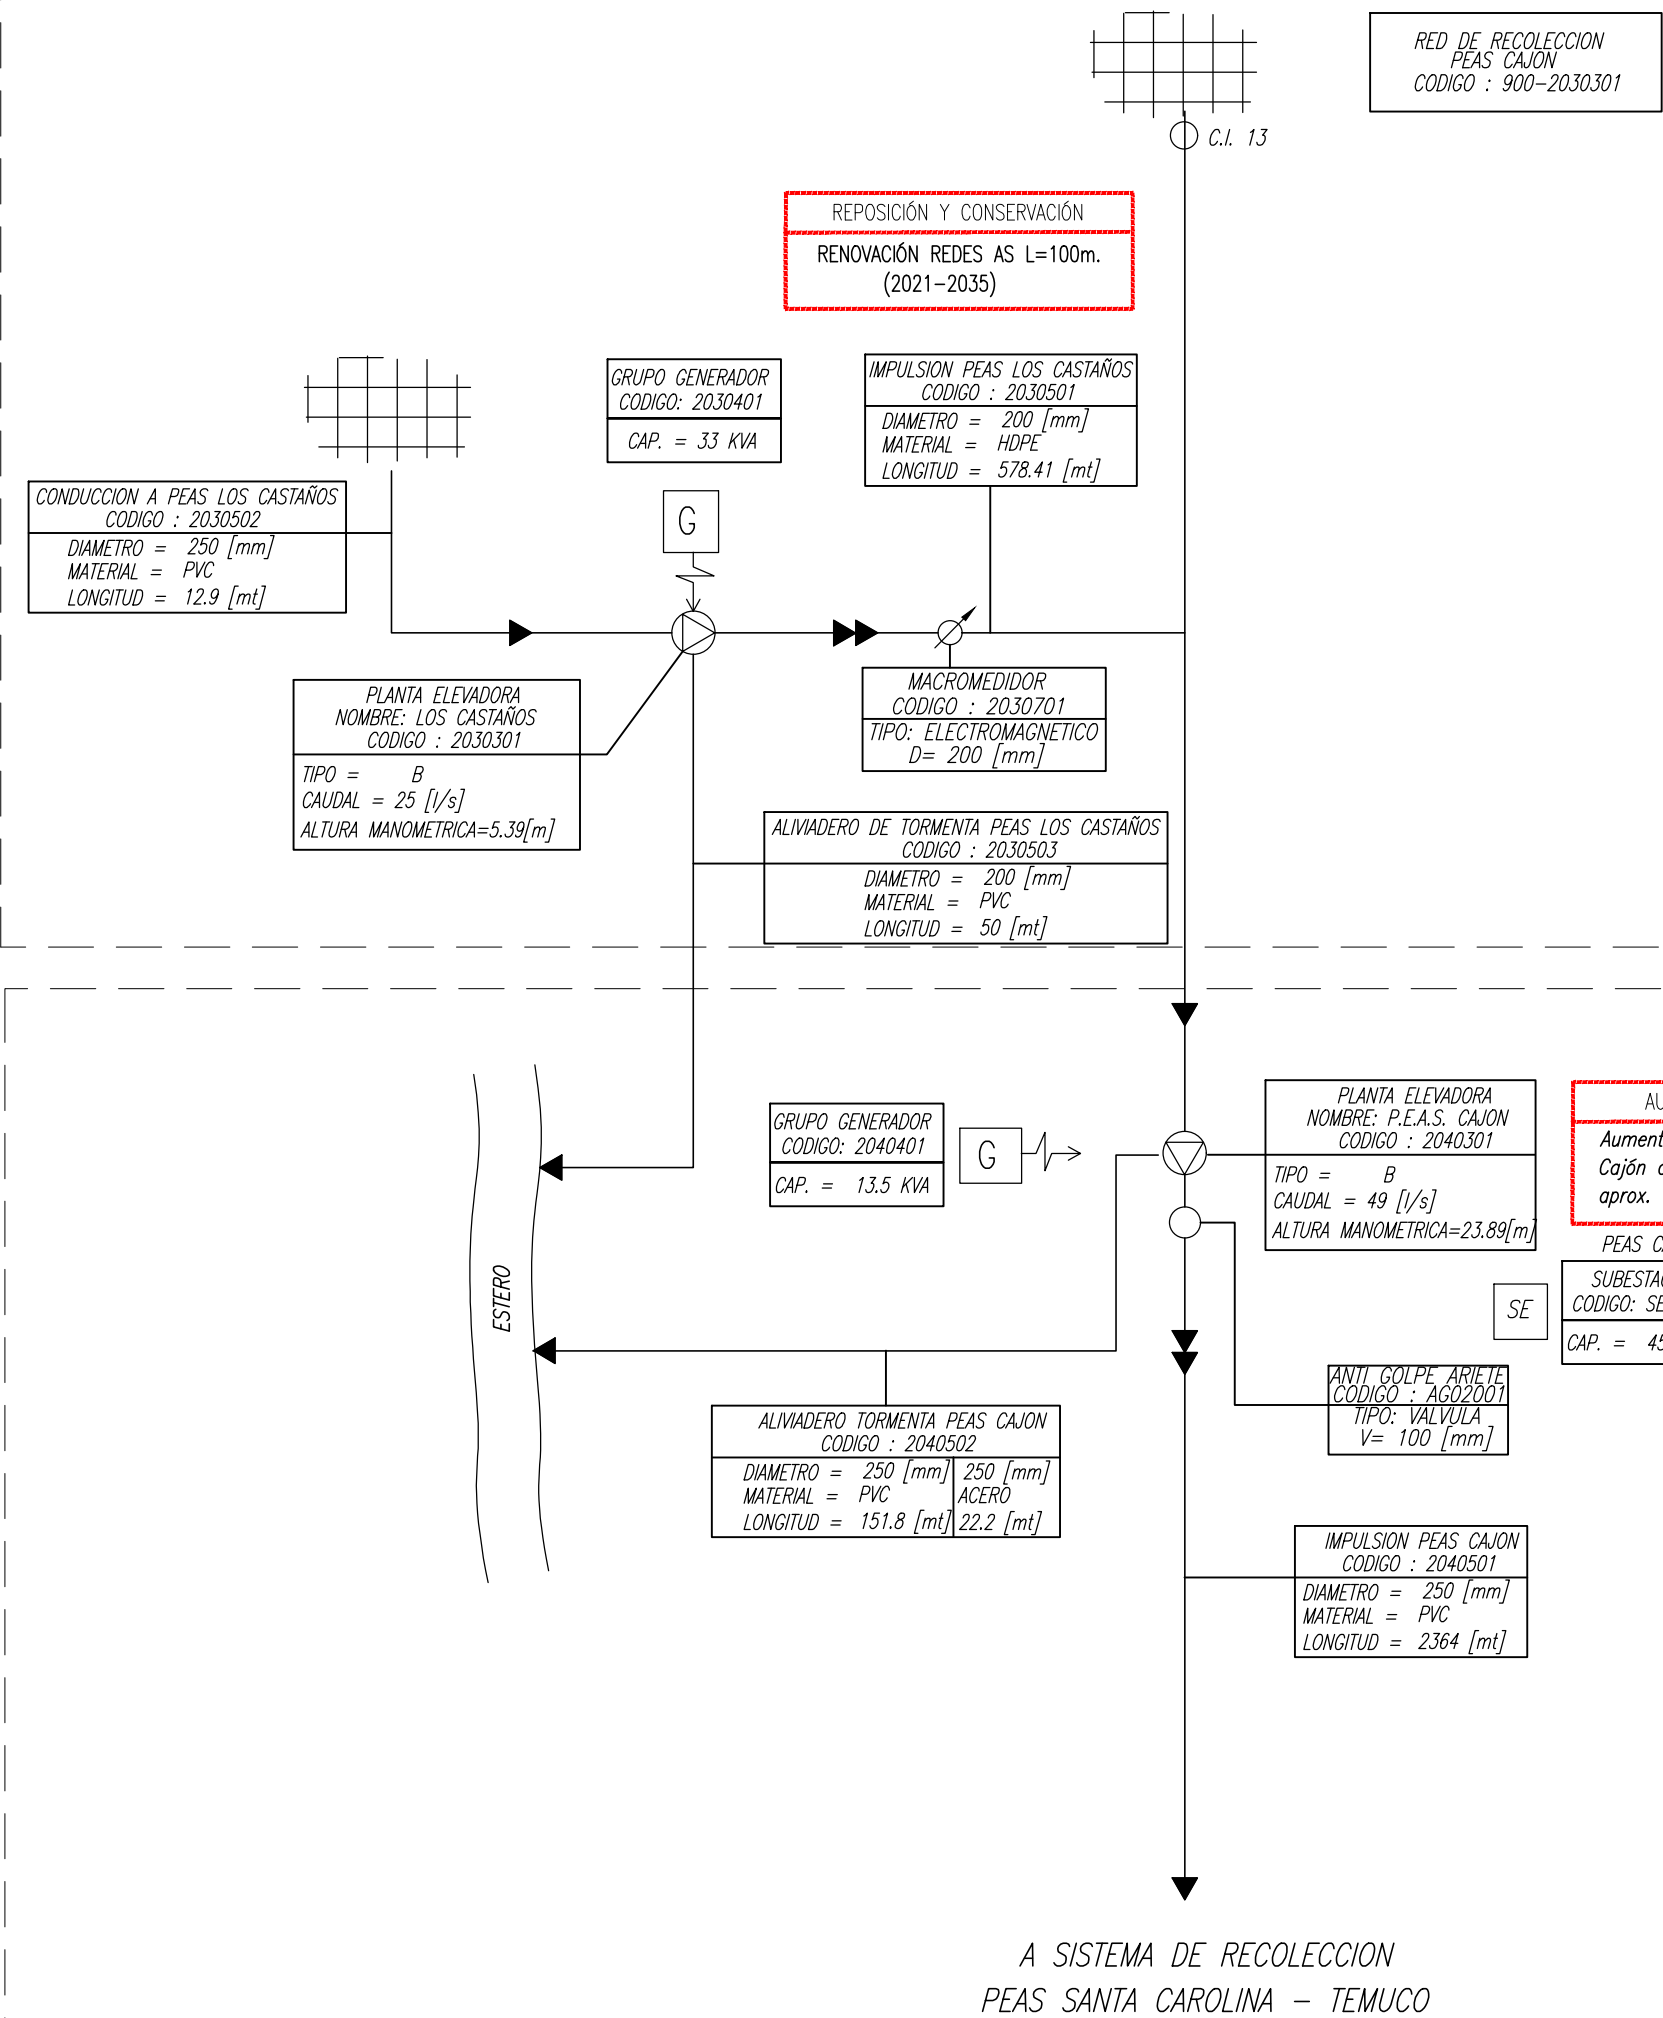


PLANES DE DESARROLLO 2020-2034

SISTEMA DE AGUAS SERVIDAS
ESQUEMA DE INFRAESTRUCTURA
DE OBRAS FUTURAS
CAJON

FECHA	PLANO N°	REV
JUNIO 2020	PD-CAJ-AS-00	0

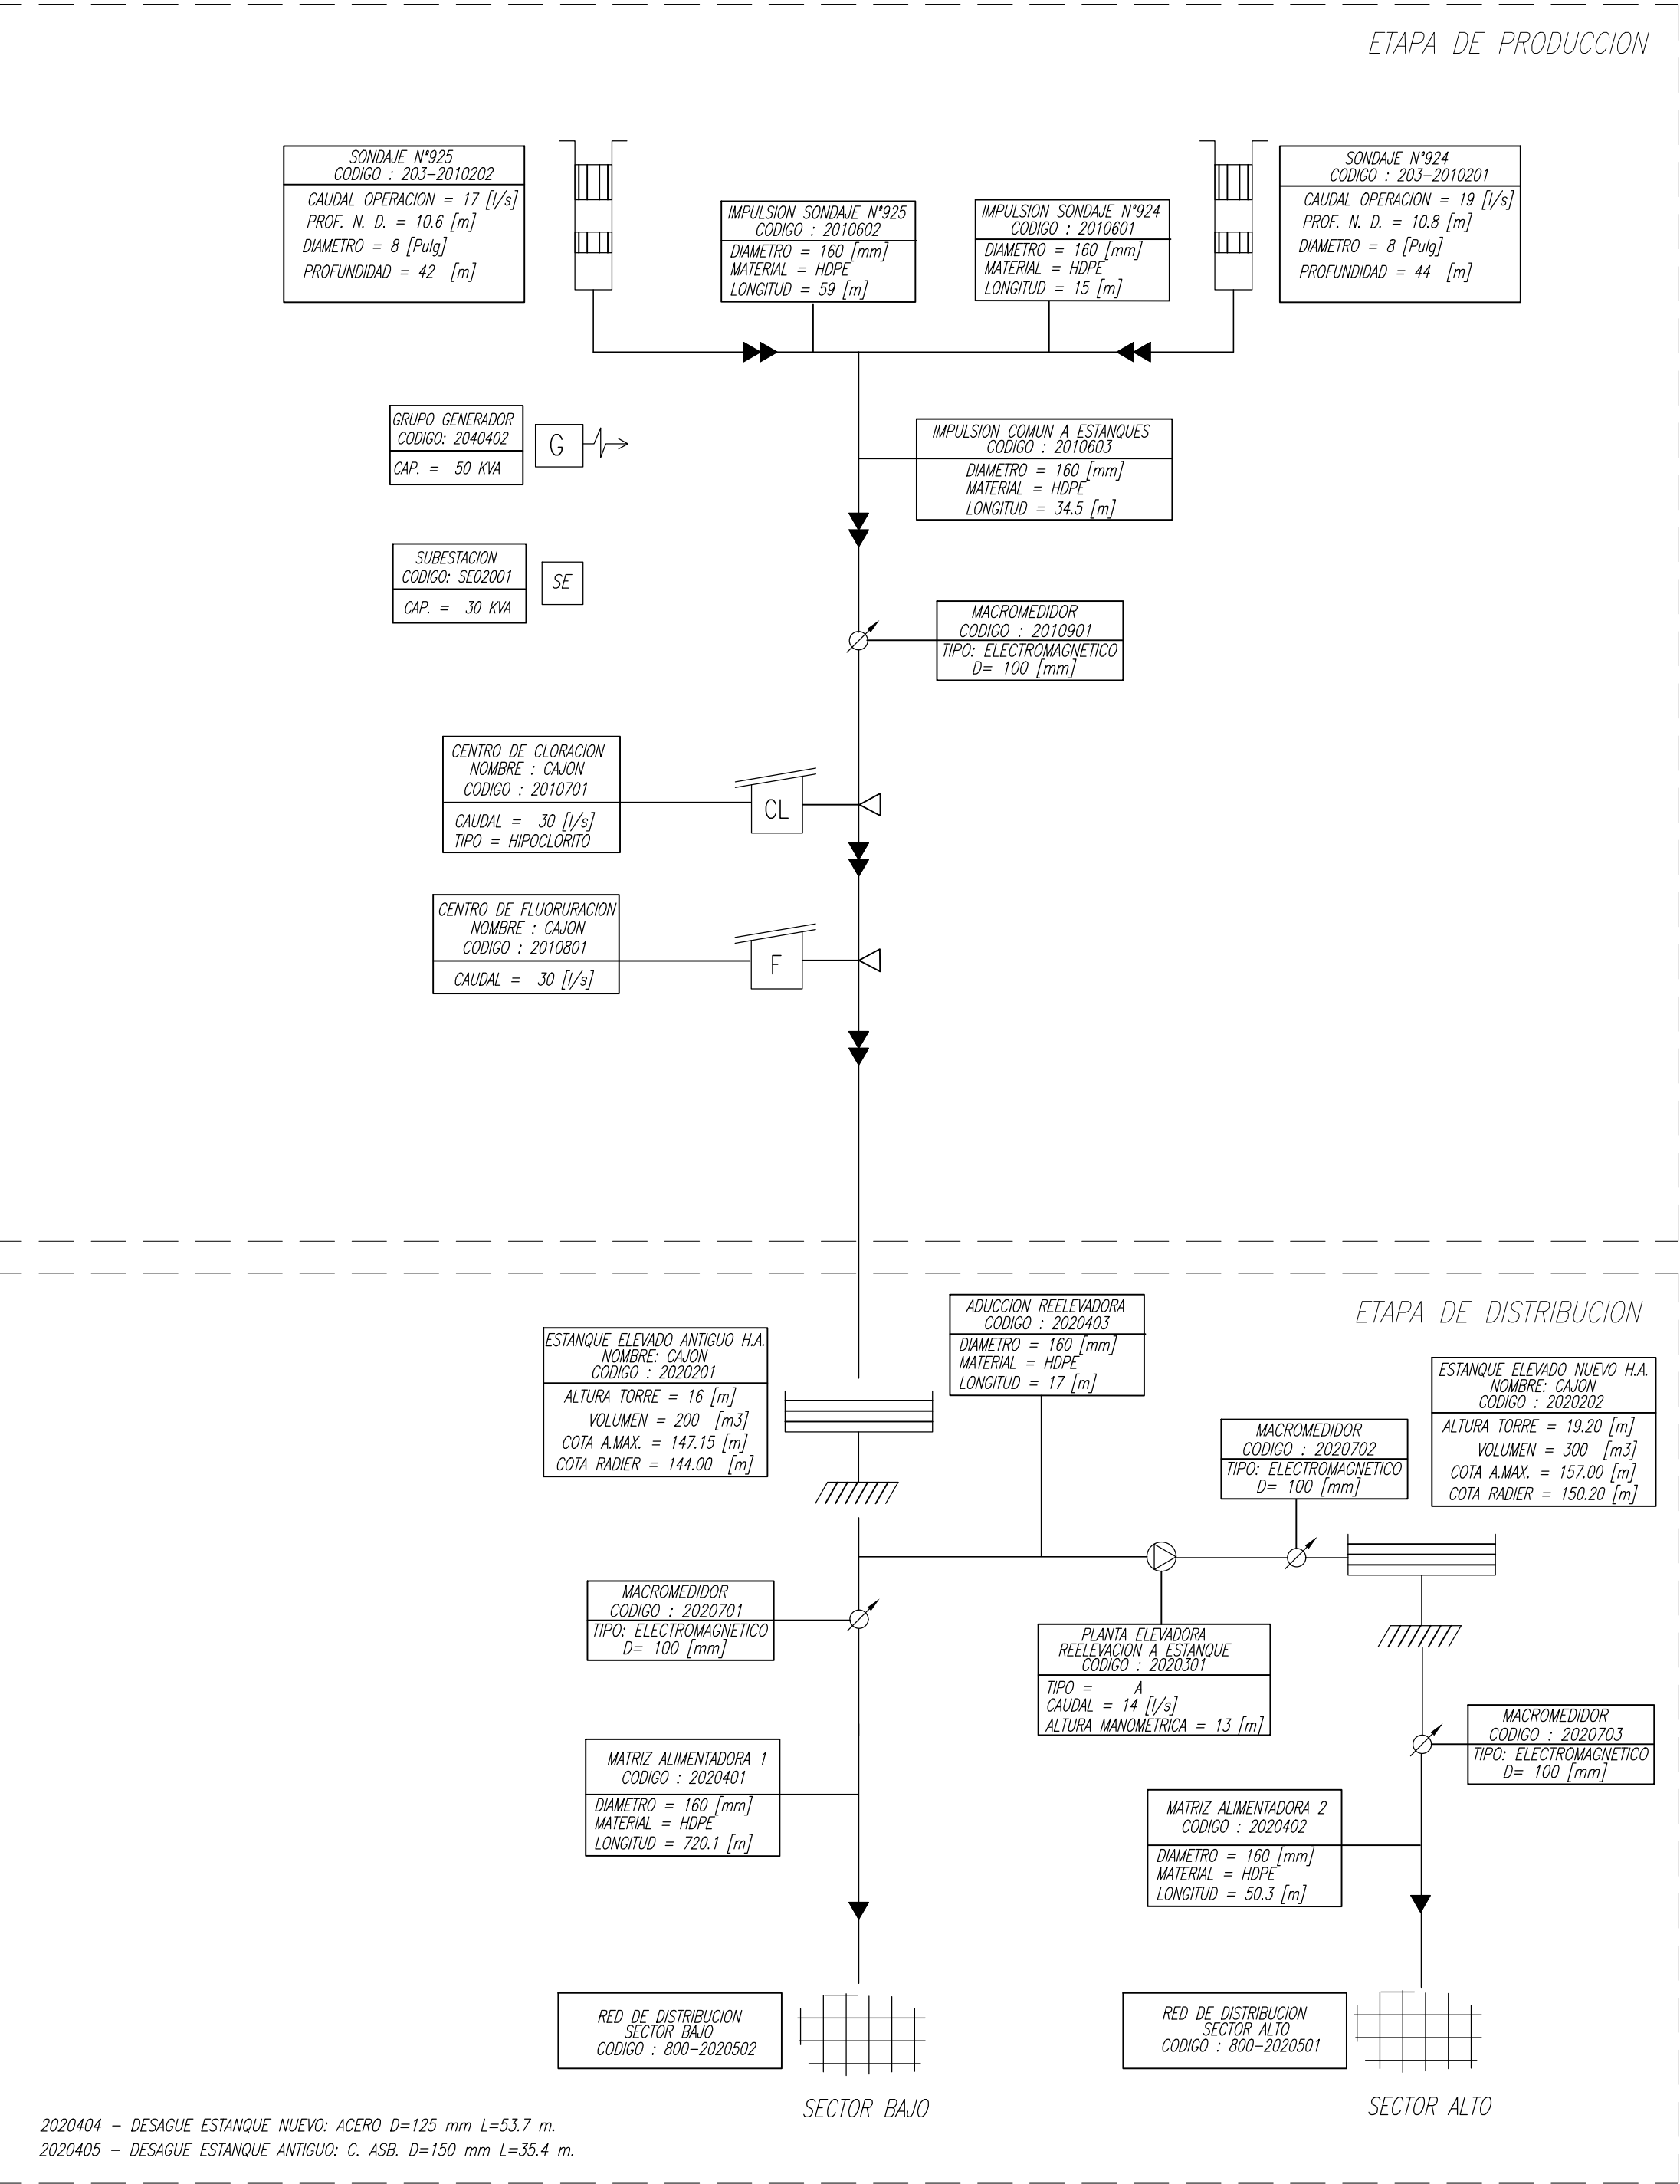

SIMBOLOGIA

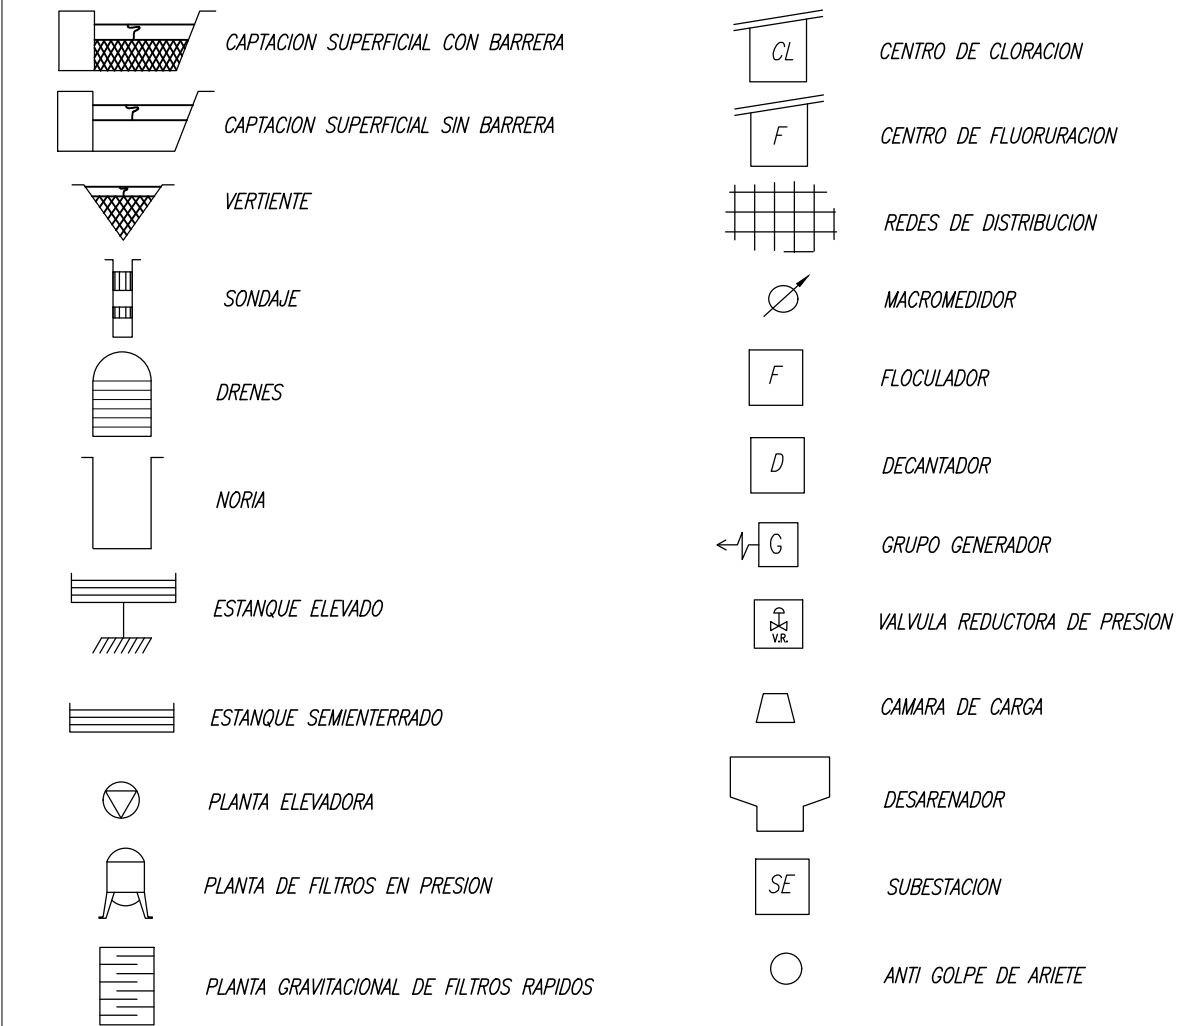

PLANES DE DESARROLLO 2020-2034

SISTEMA DE AGUA POTABLE
ESQUEMA DE INFRAESTRUCTURA
DE OBRAS EXISTENTES
CAJON

FECHA	PLANO N°	REV
JUNIO 2020	PD-CAJ-AP-00	0