



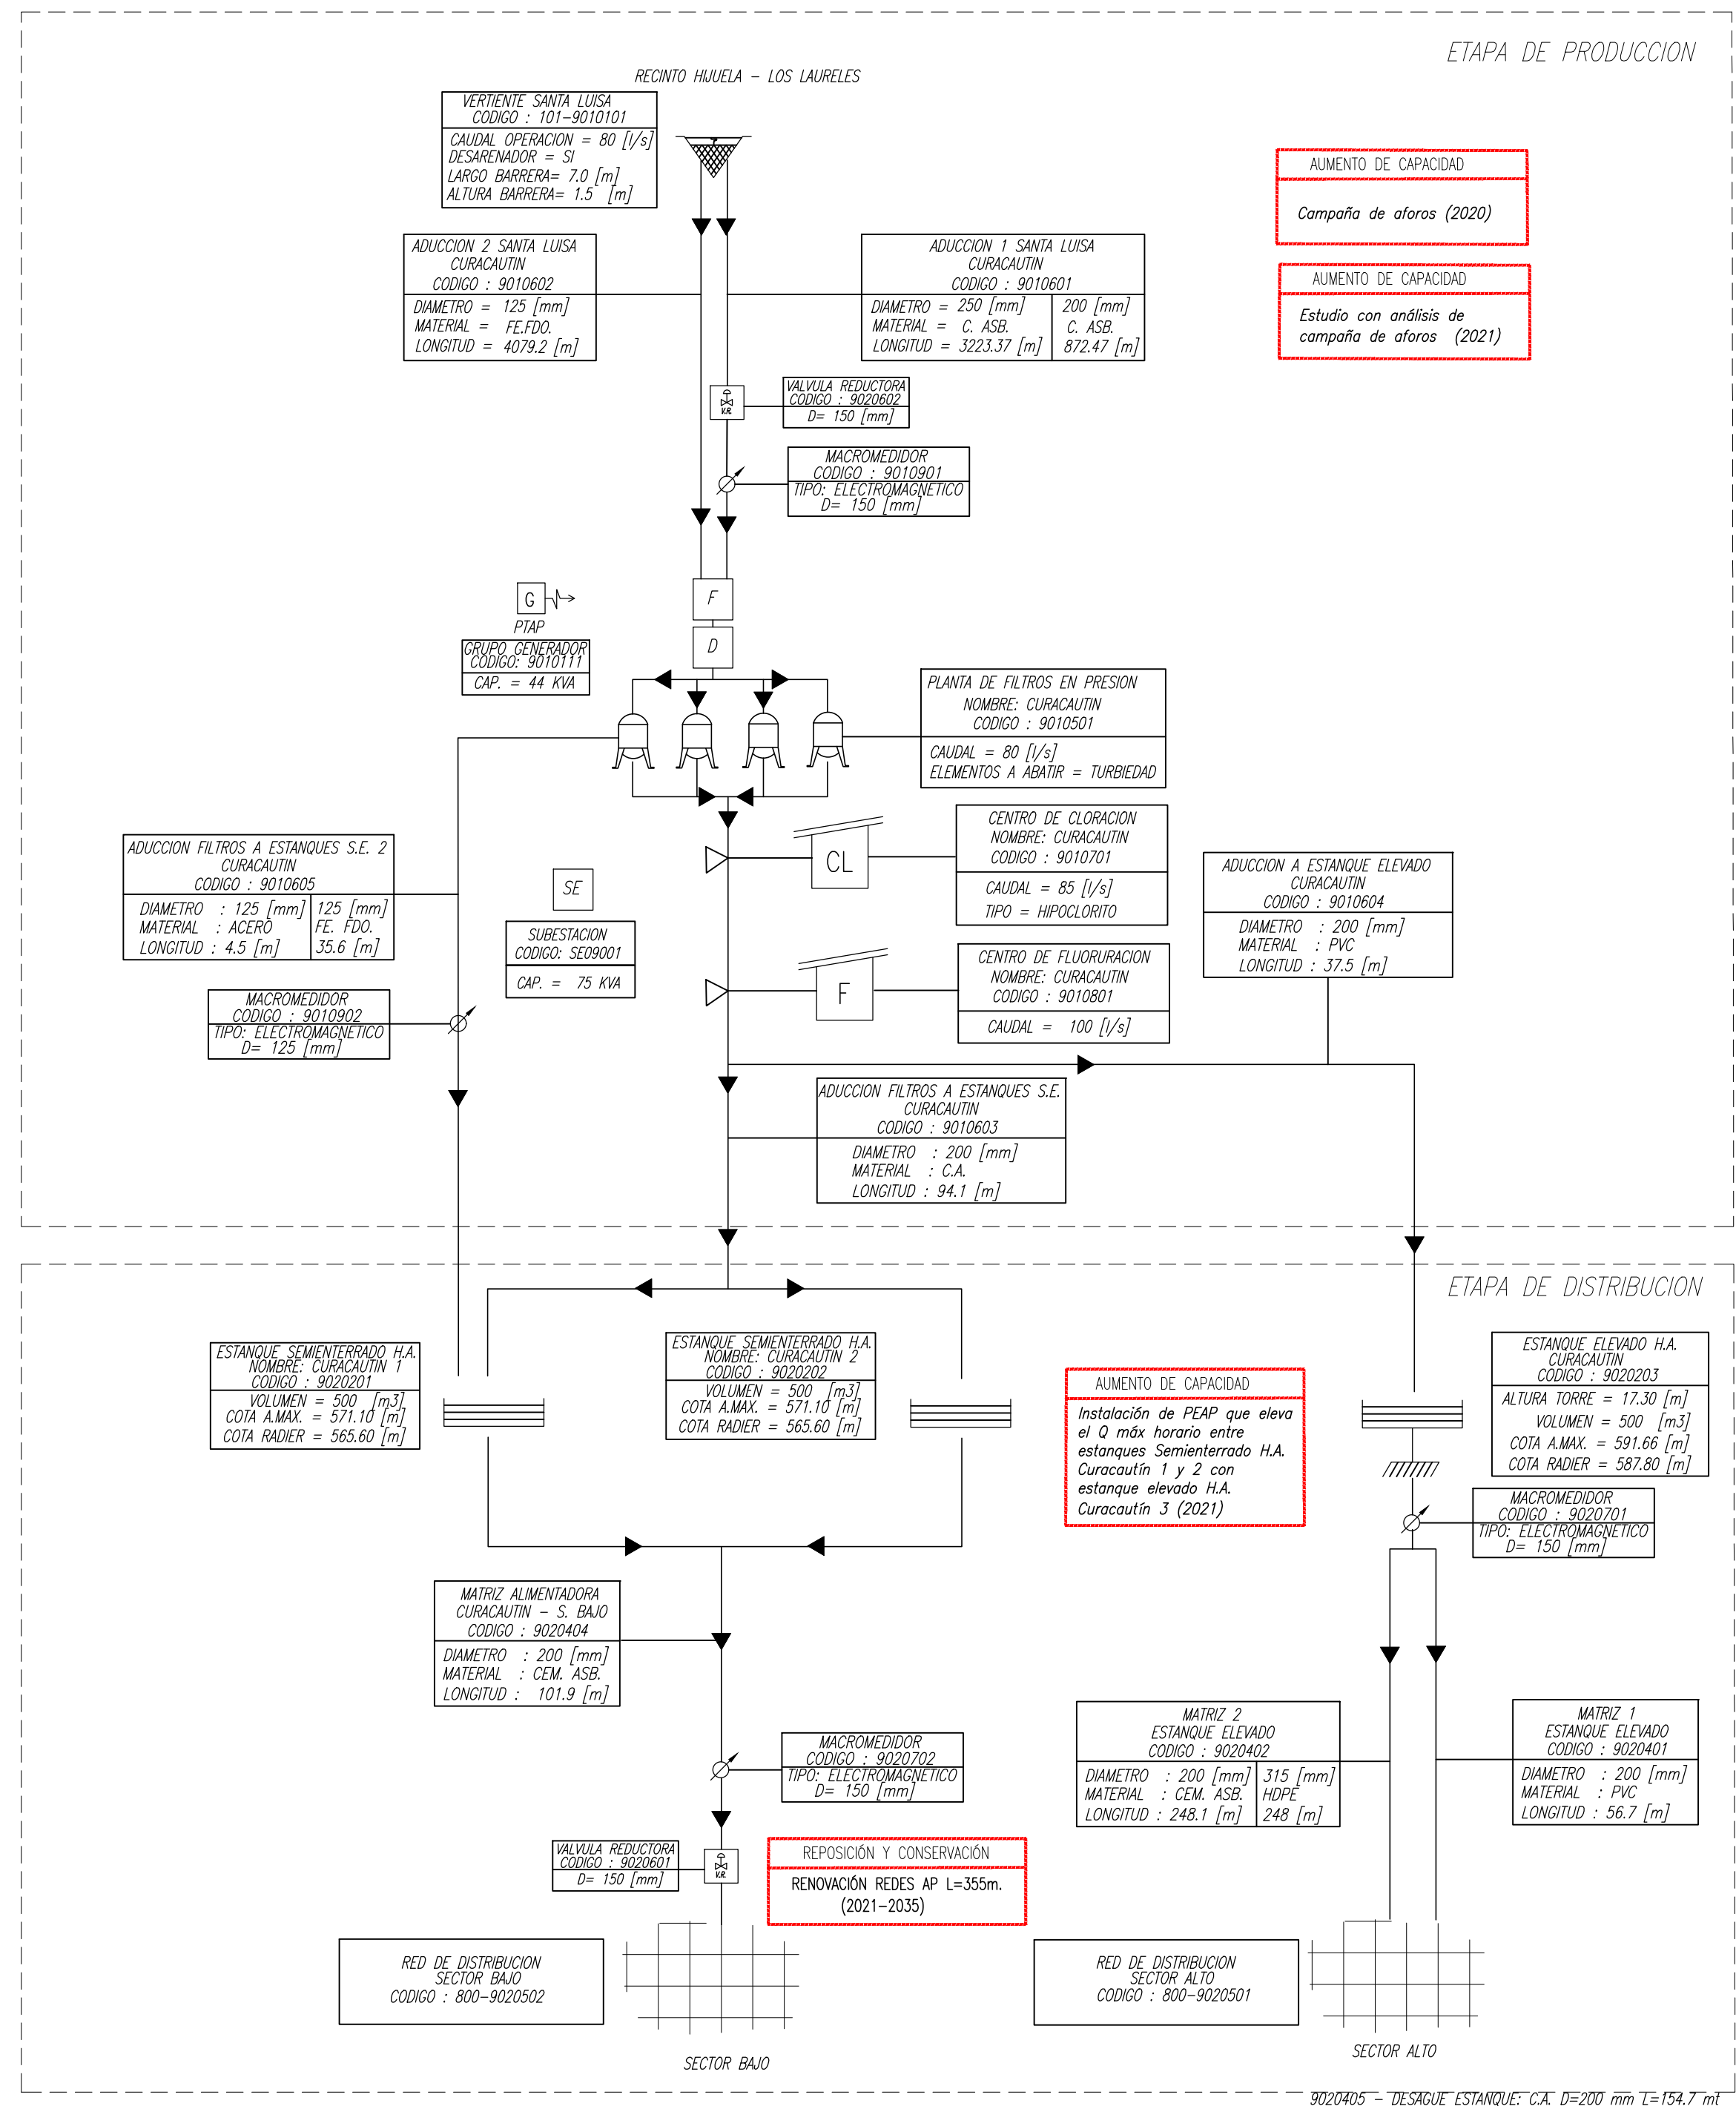


SIMBOLOGIA

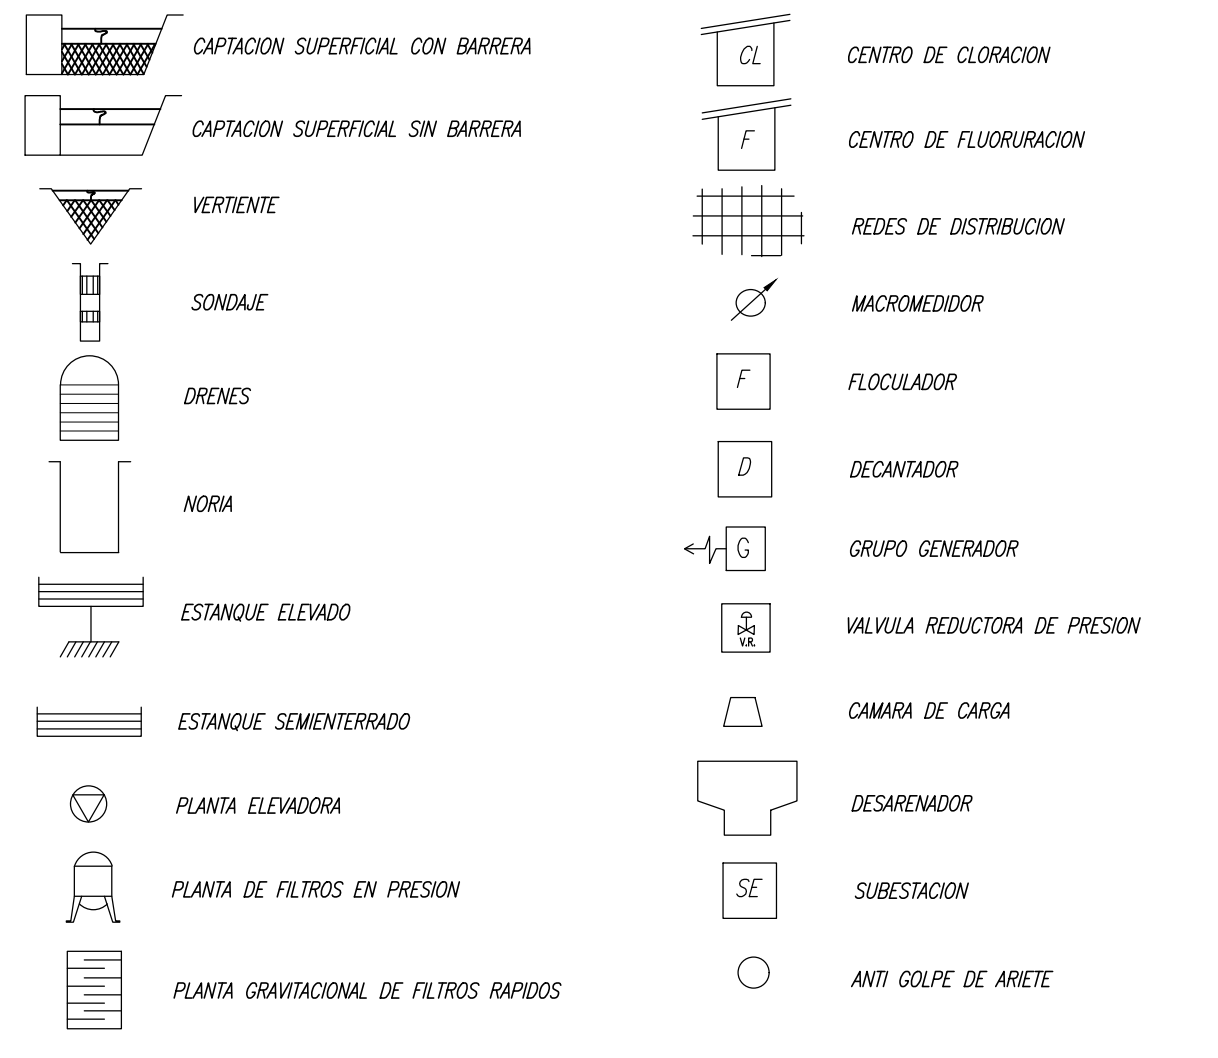


PLANES DE DESARROLLO 2020-2034

SISTEMA DE AGUA POTABLE
ESQUEMA DE INFRAESTRUCTURA
DE OBRAS FUTURAS
CURACAUTIN

FECHA	PLANO Nº	REV
JUNIO 2020	PD-CUR-AP-00	0

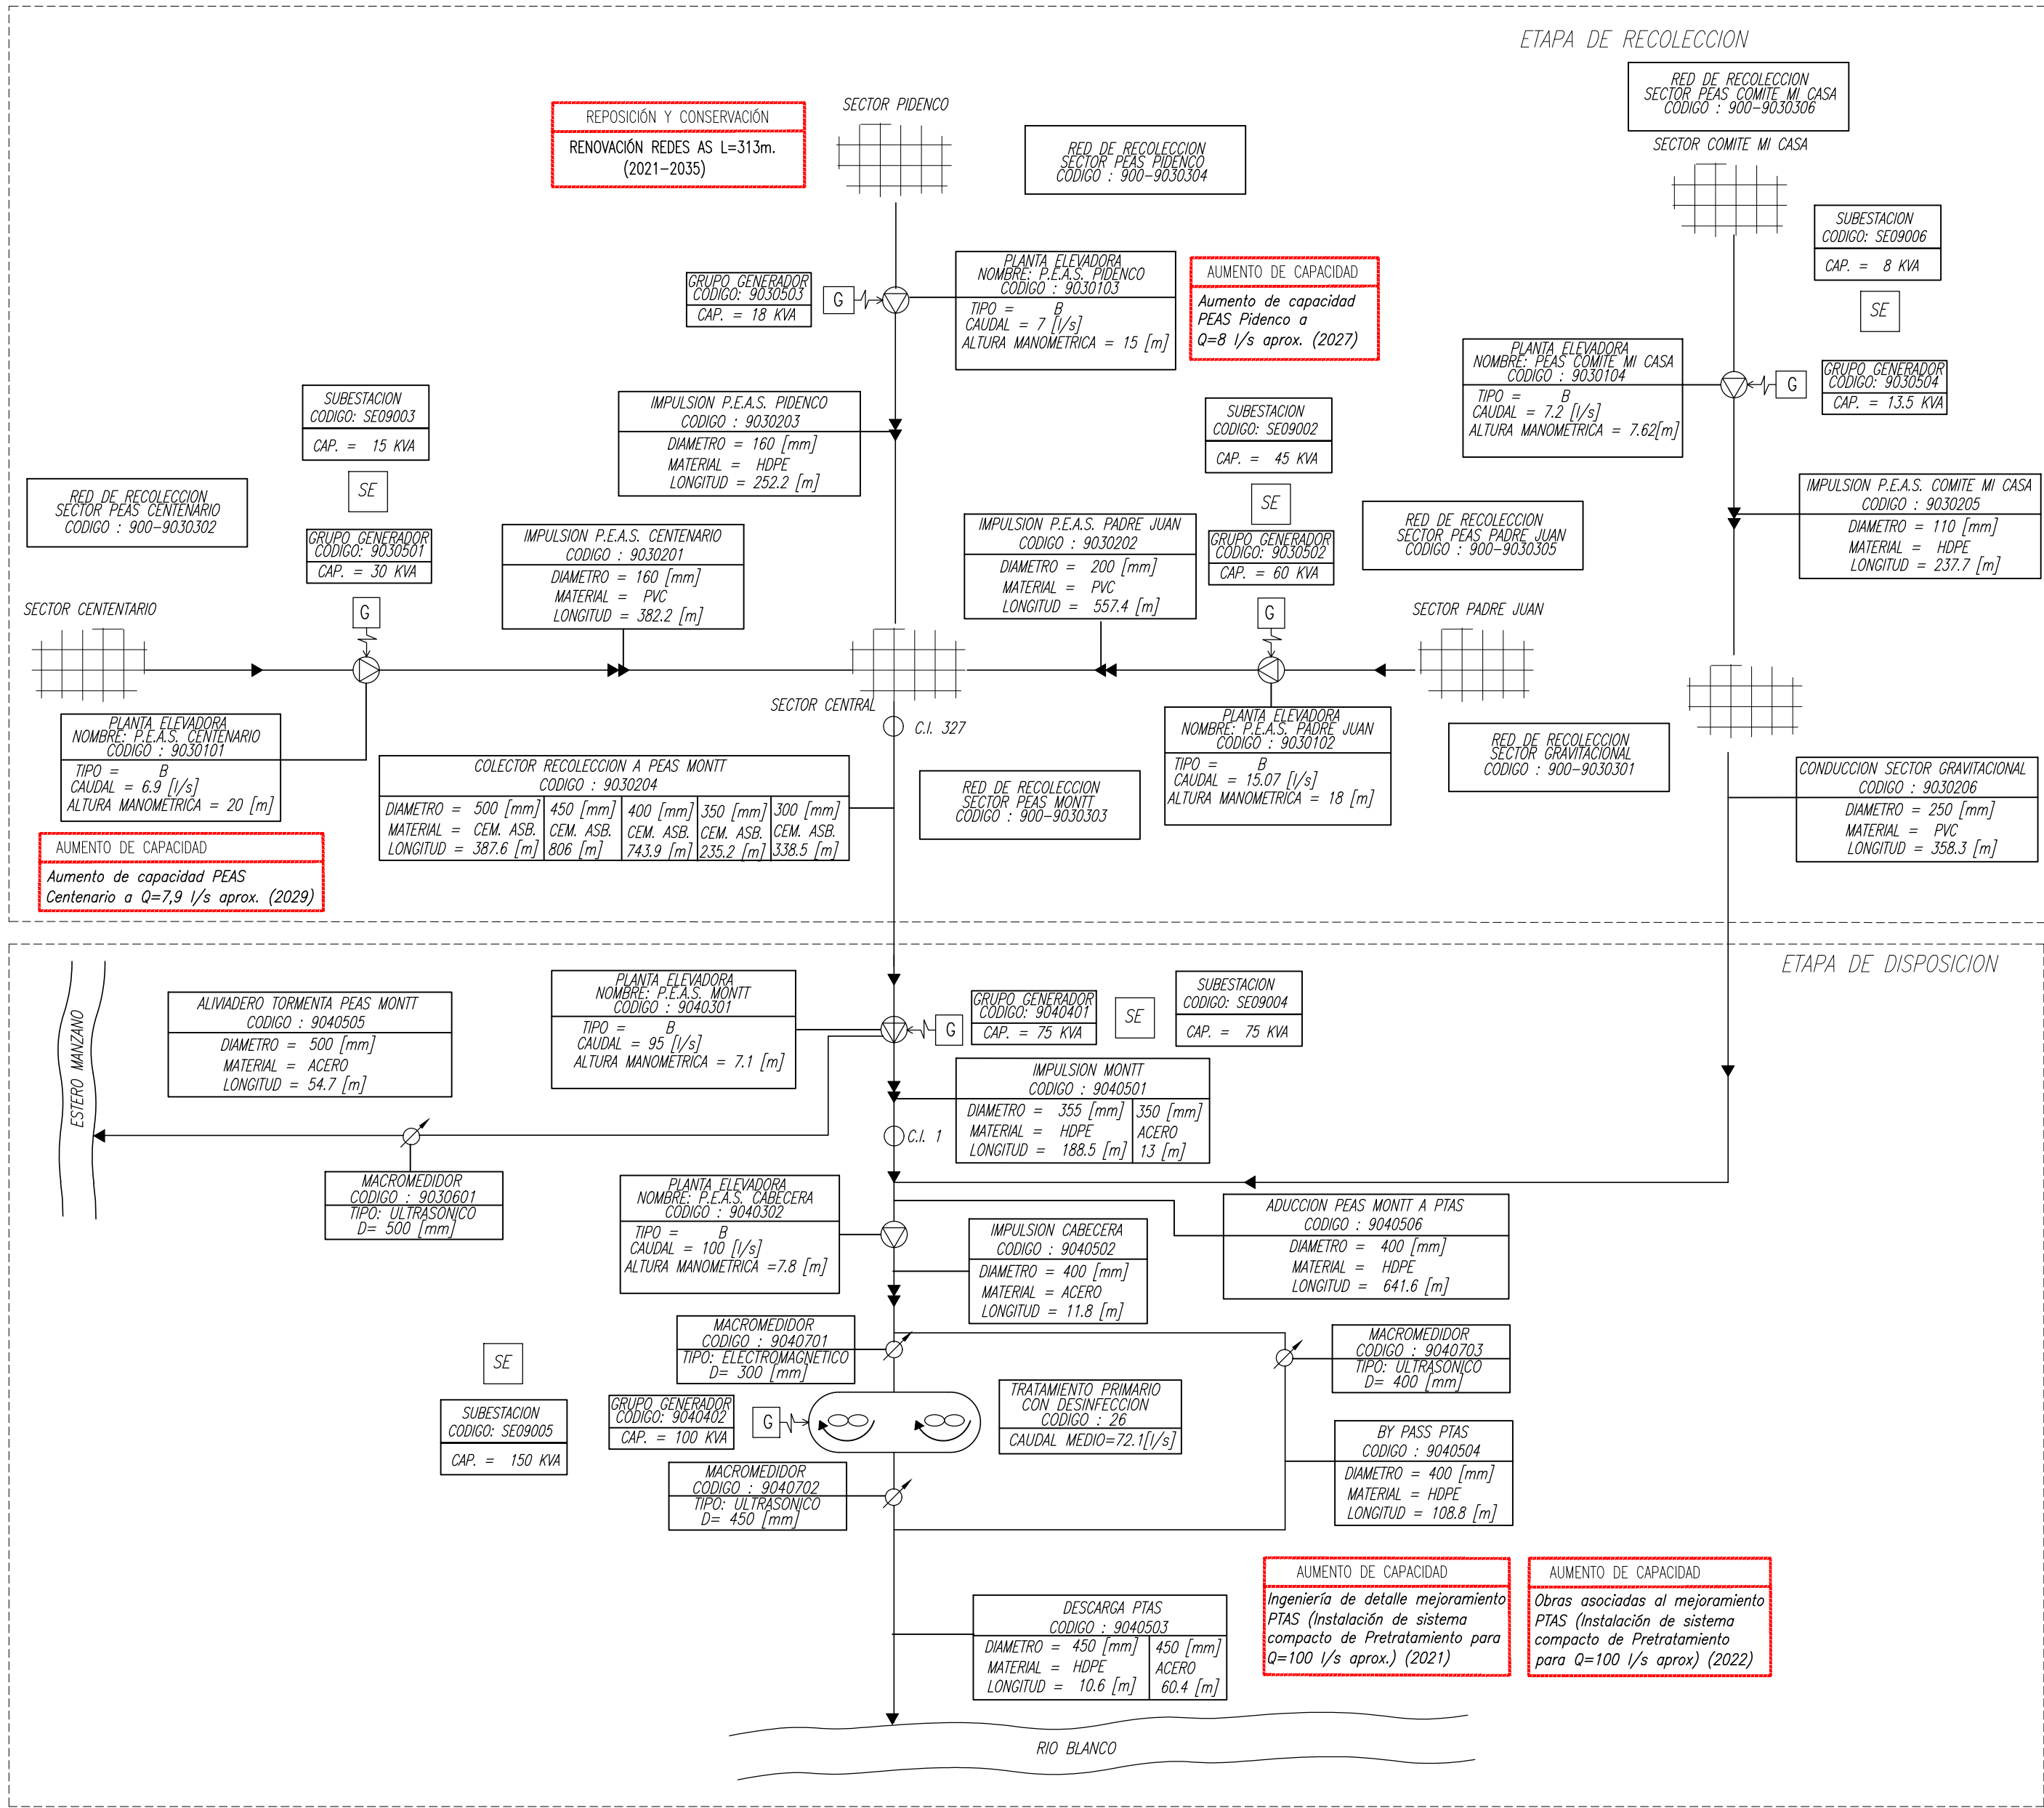


SIMBOLOGIA

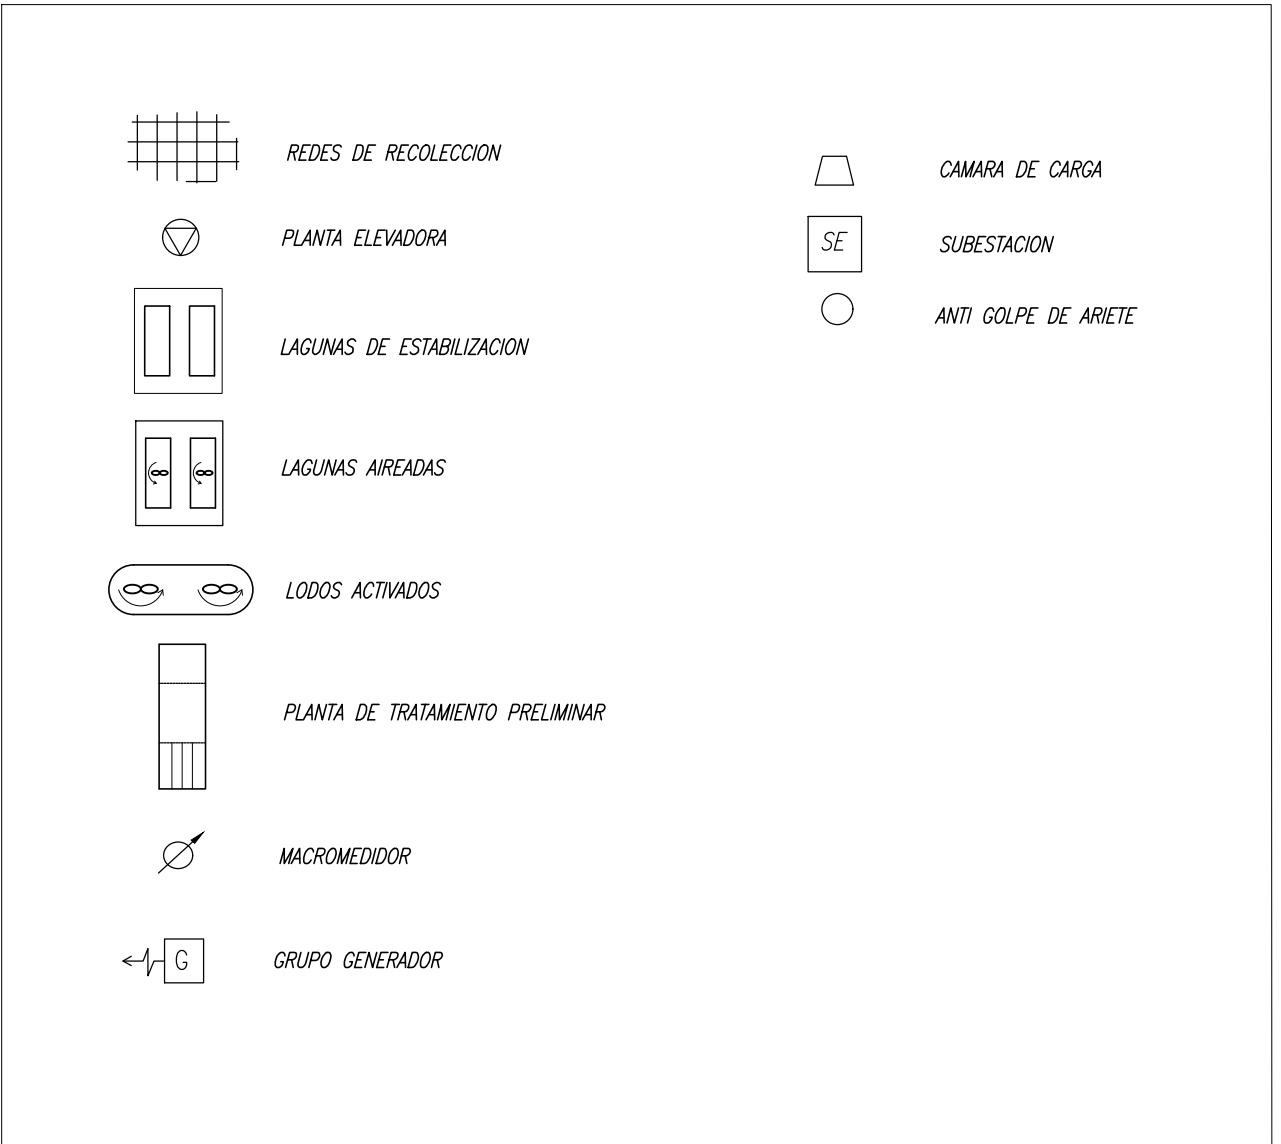

PLANES DE DESARROLLO 2020-2034

SISTEMA DE AGUAS SERVIDAS
ESQUEMA DE INFRAESTRUCTURA
DE OBRAS FUTURAS
CURACAUTIN

FECHA	PLANO Nº	REV
JUNIO 2020	PD-CUR-AS-00	0

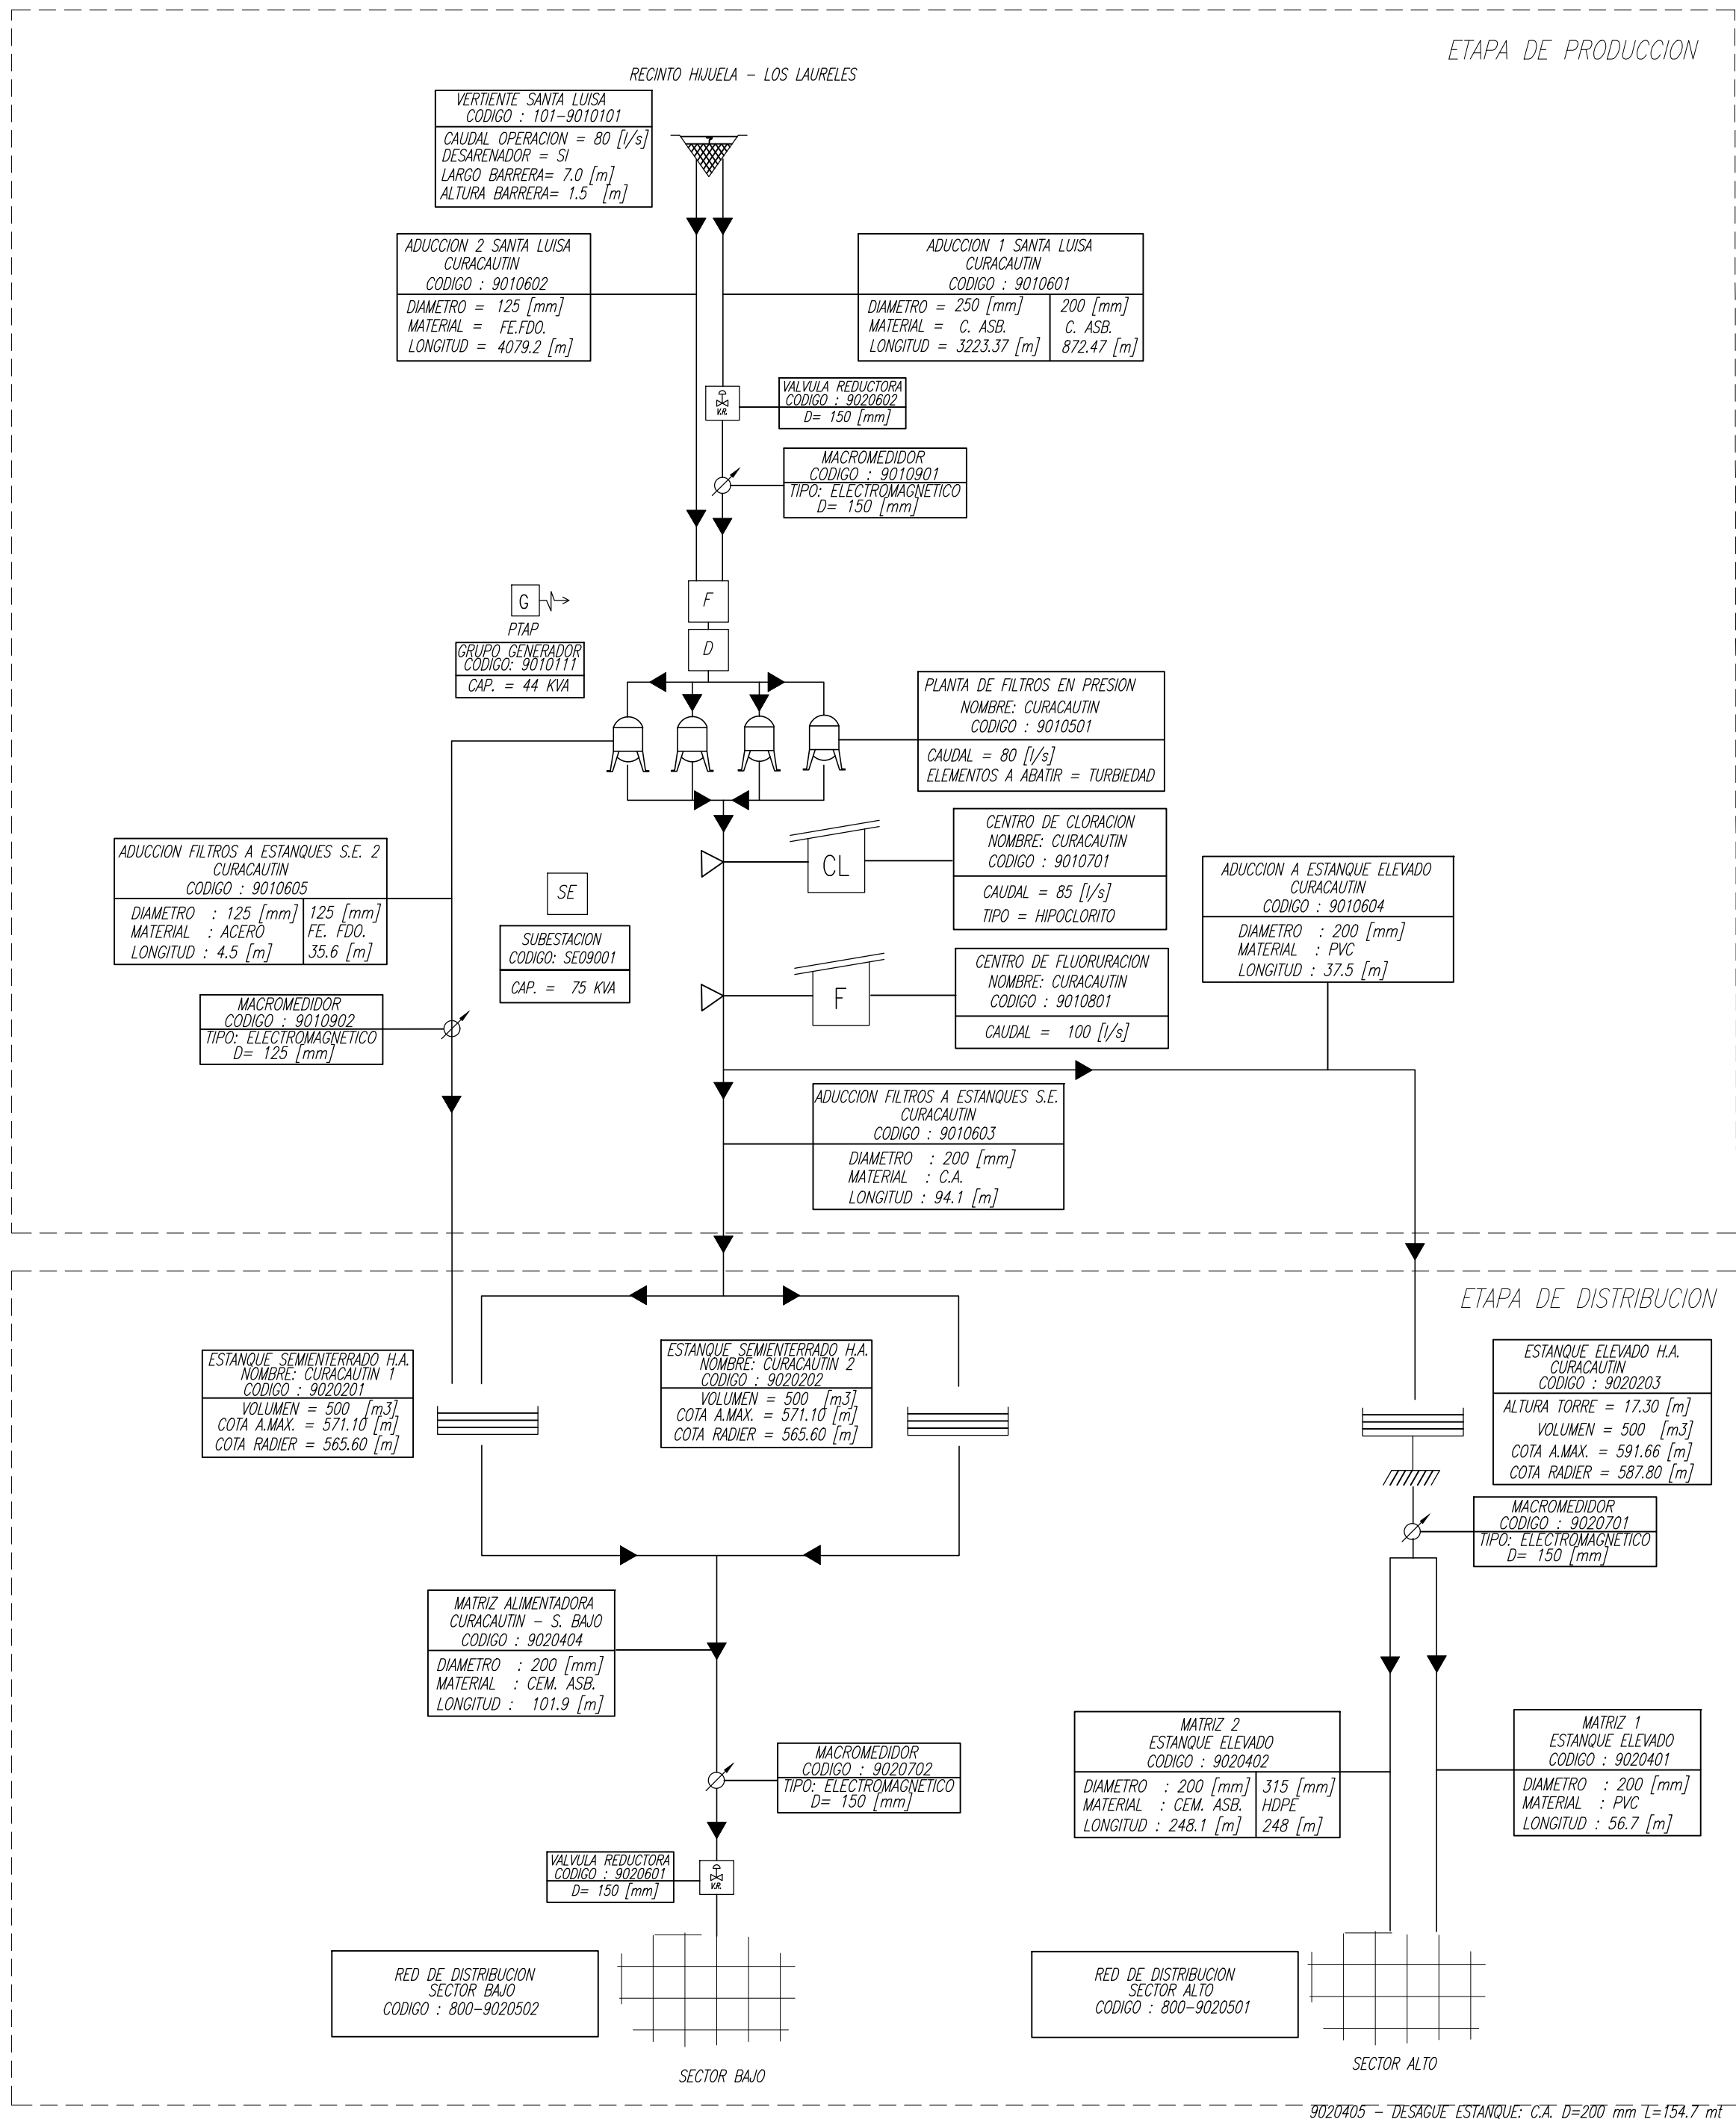

SIMBOLOGIA



PLANES DE DESARROLLO 2020-2034

SISTEMA DE AGUA POTABLE
ESQUEMA DE INFRAESTRUCTURA
DE OBRAS EXISTENTES
CURACAUTIN

FECHA	PLANO N°	REV
JUNIO 2020	PD-CUR-AP-00	0