



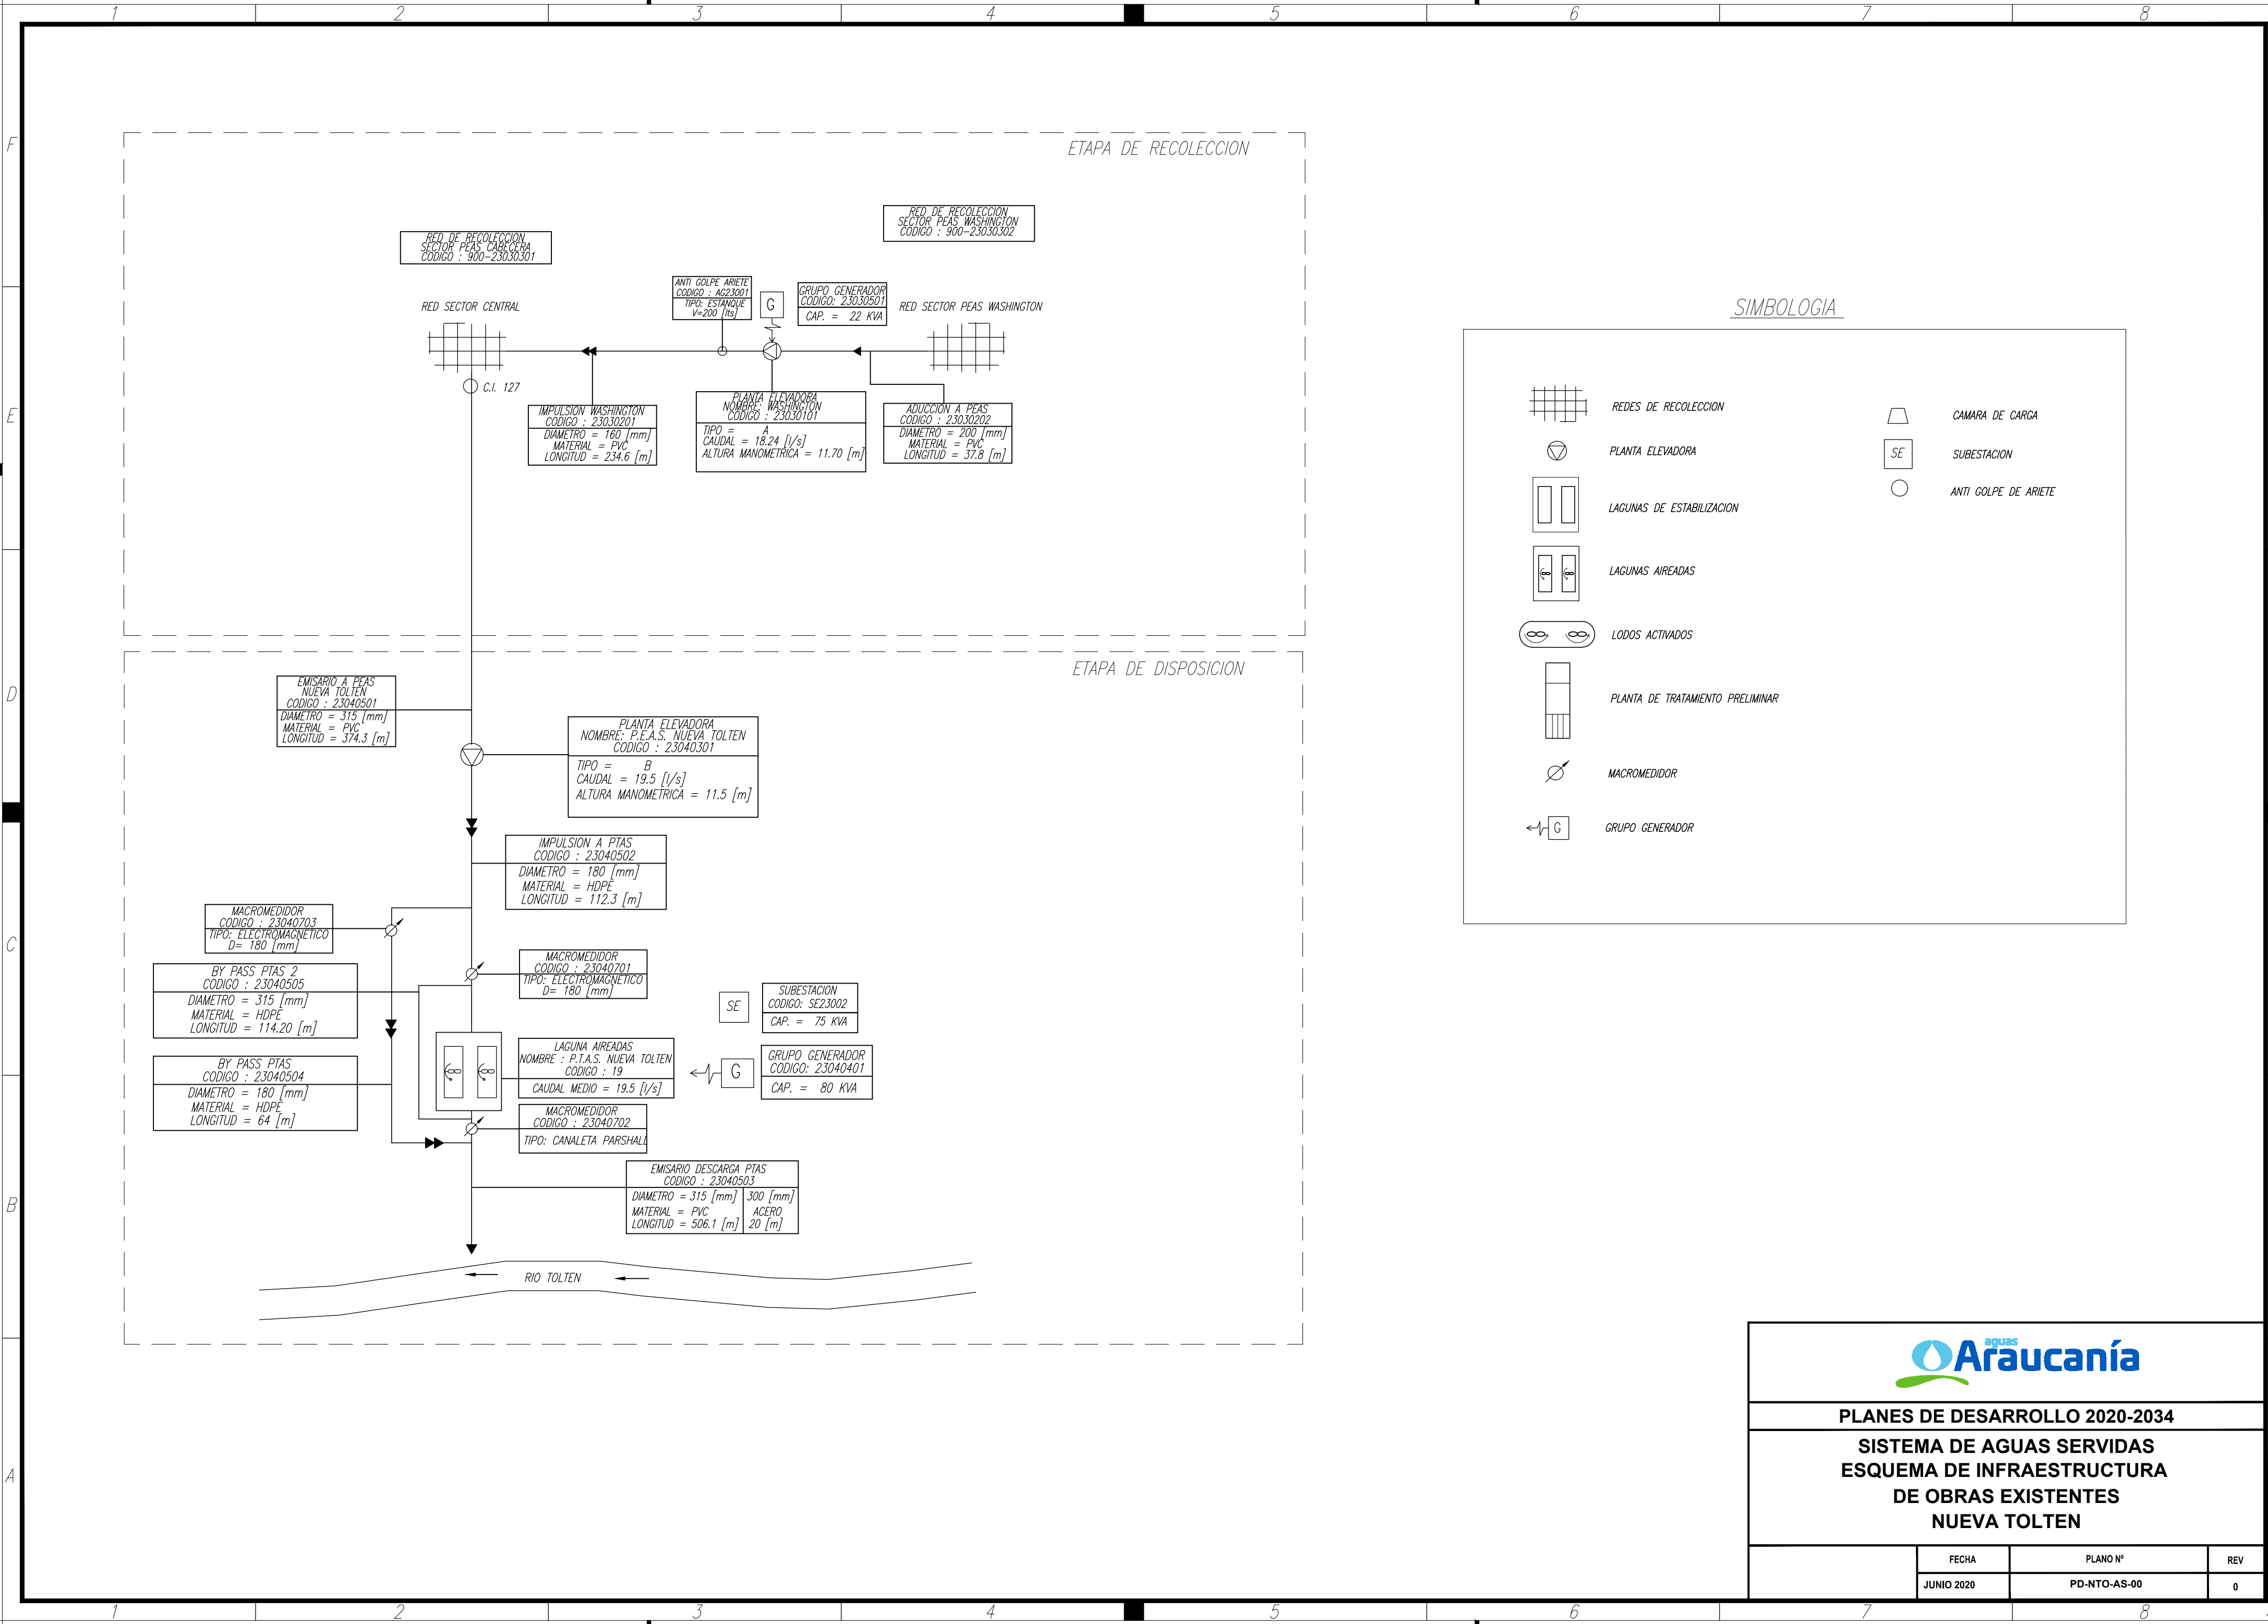


PLANES DE DESARROLLO 2020-2034

SISTEMA DE AGUAS SERVIDAS
ESQUEMA DE INFRAESTRUCTURA
DE OBRAS EXISTENTES
NUEVA TOLTEN

FECHA	PLANO N°	REV
JUNIO 2020	PD-NT0-AS-00	0

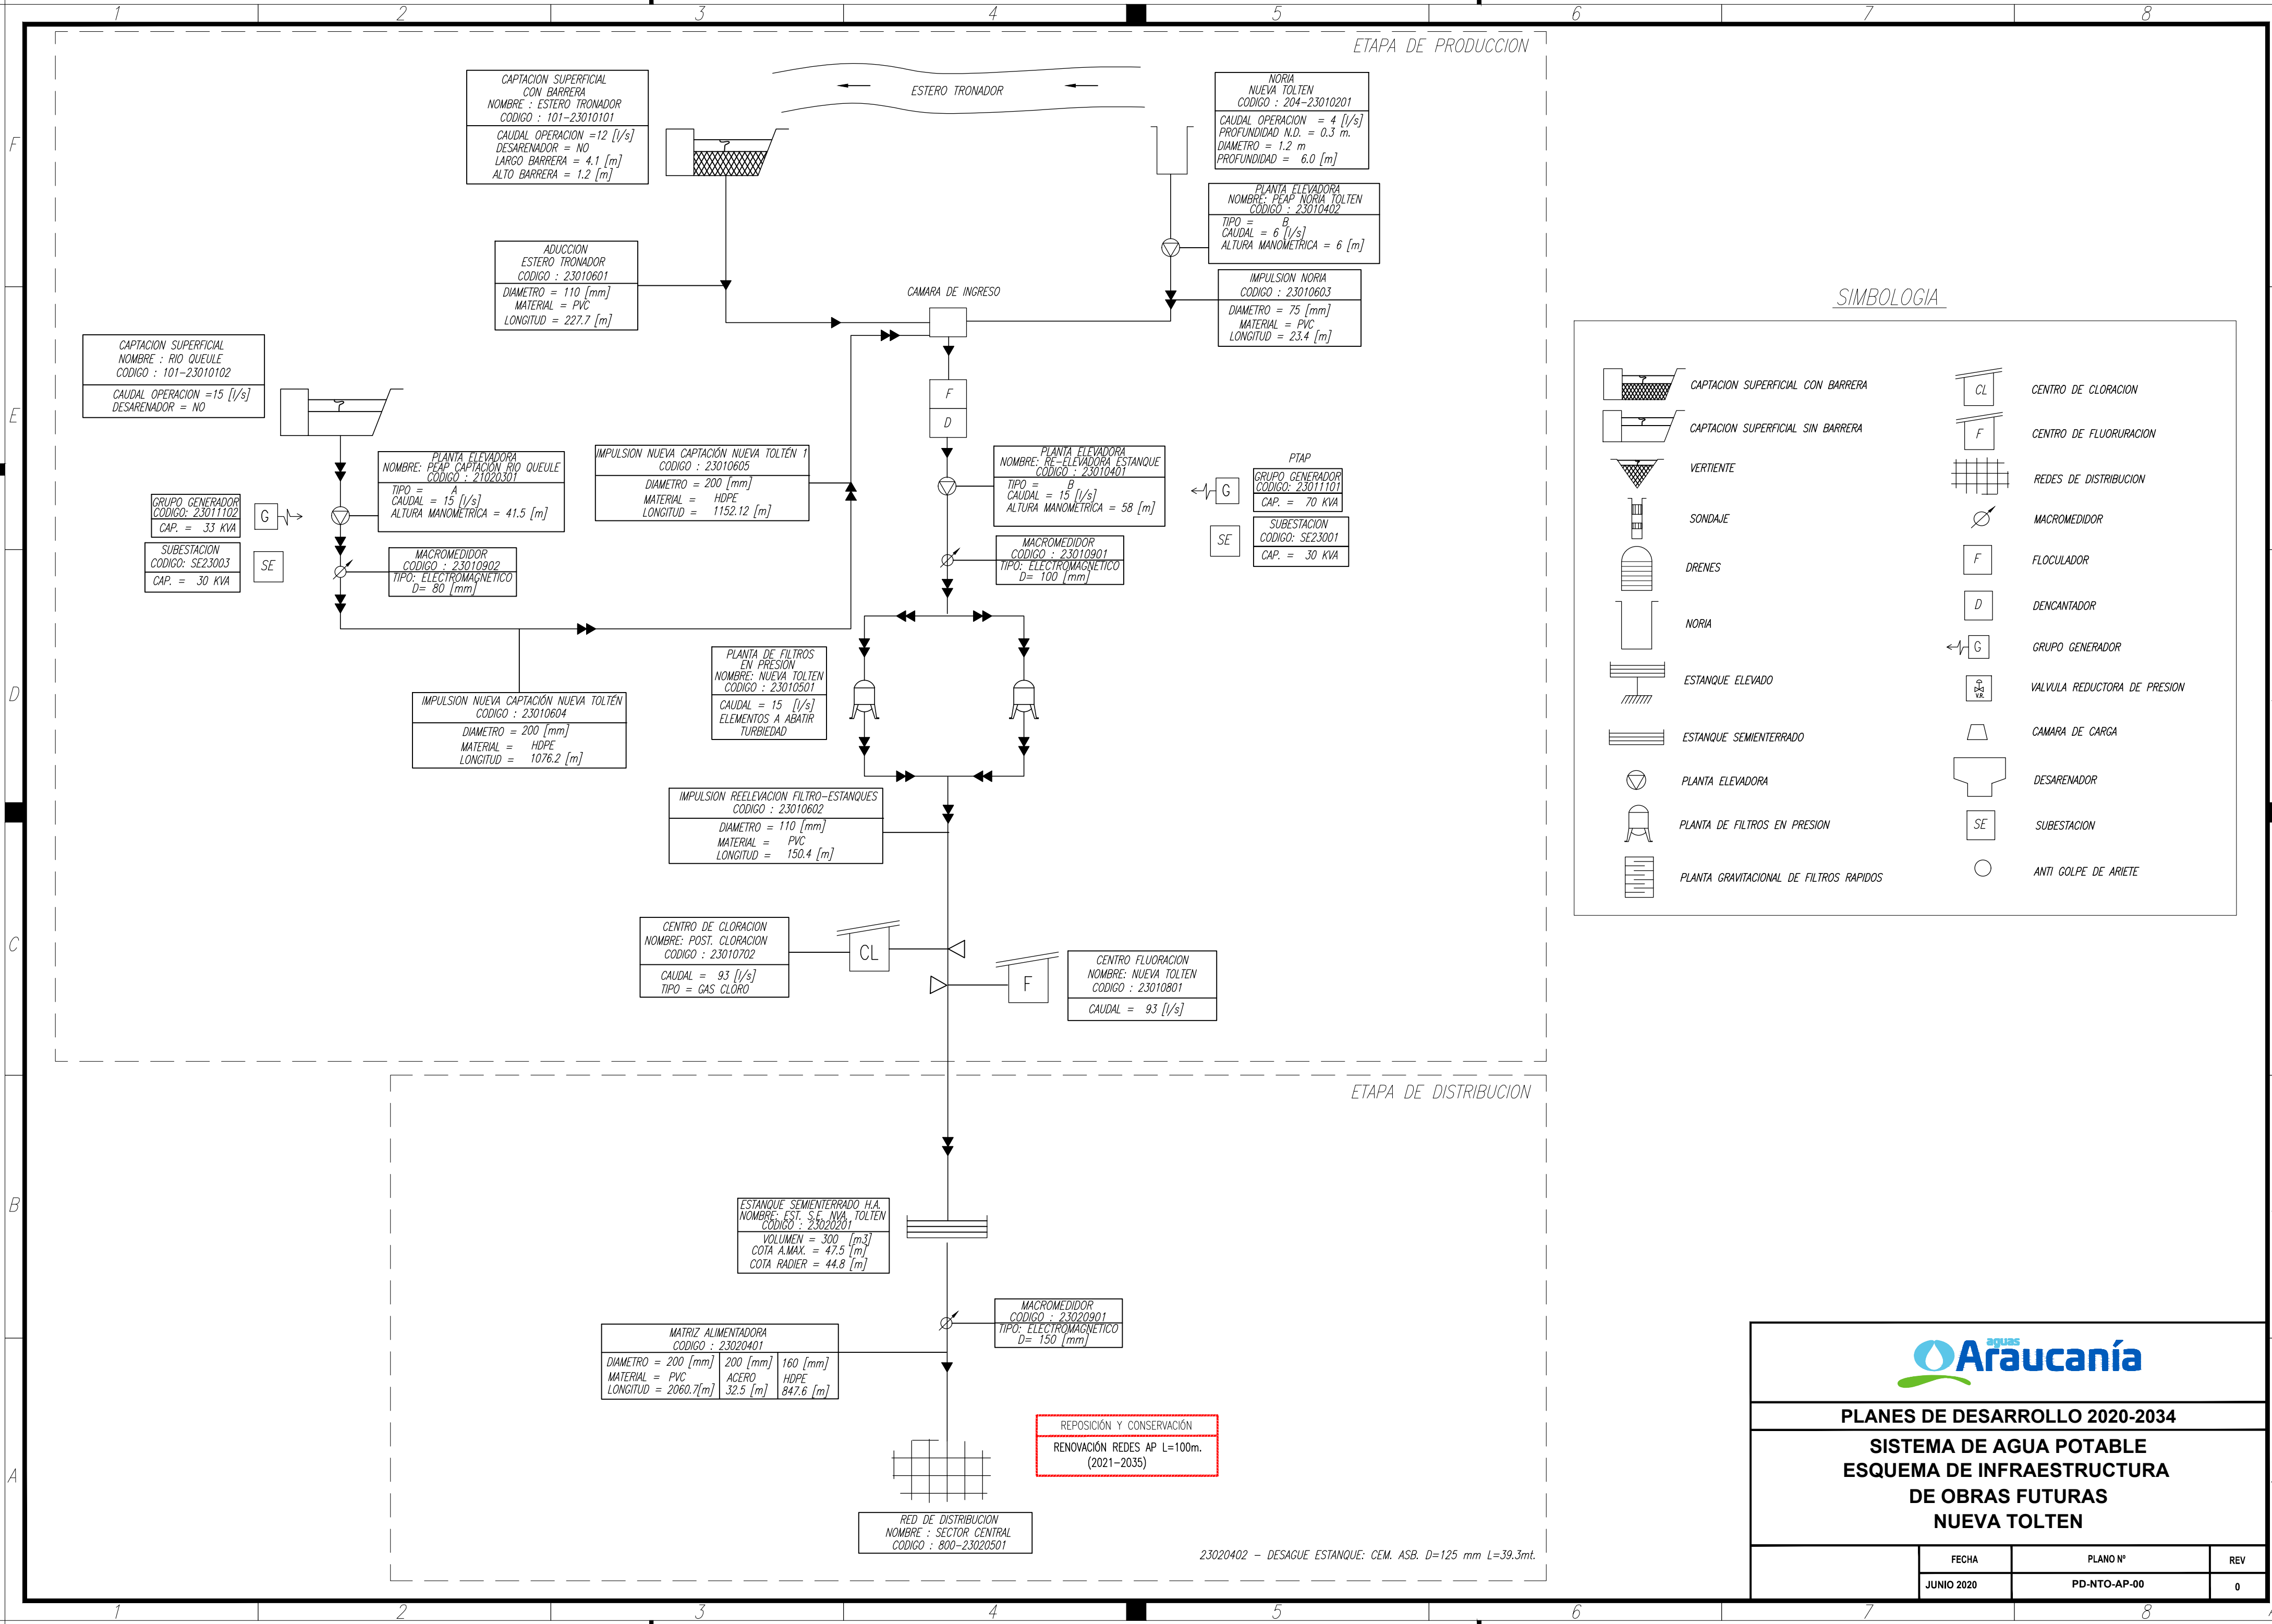

SIMBOLOGIA

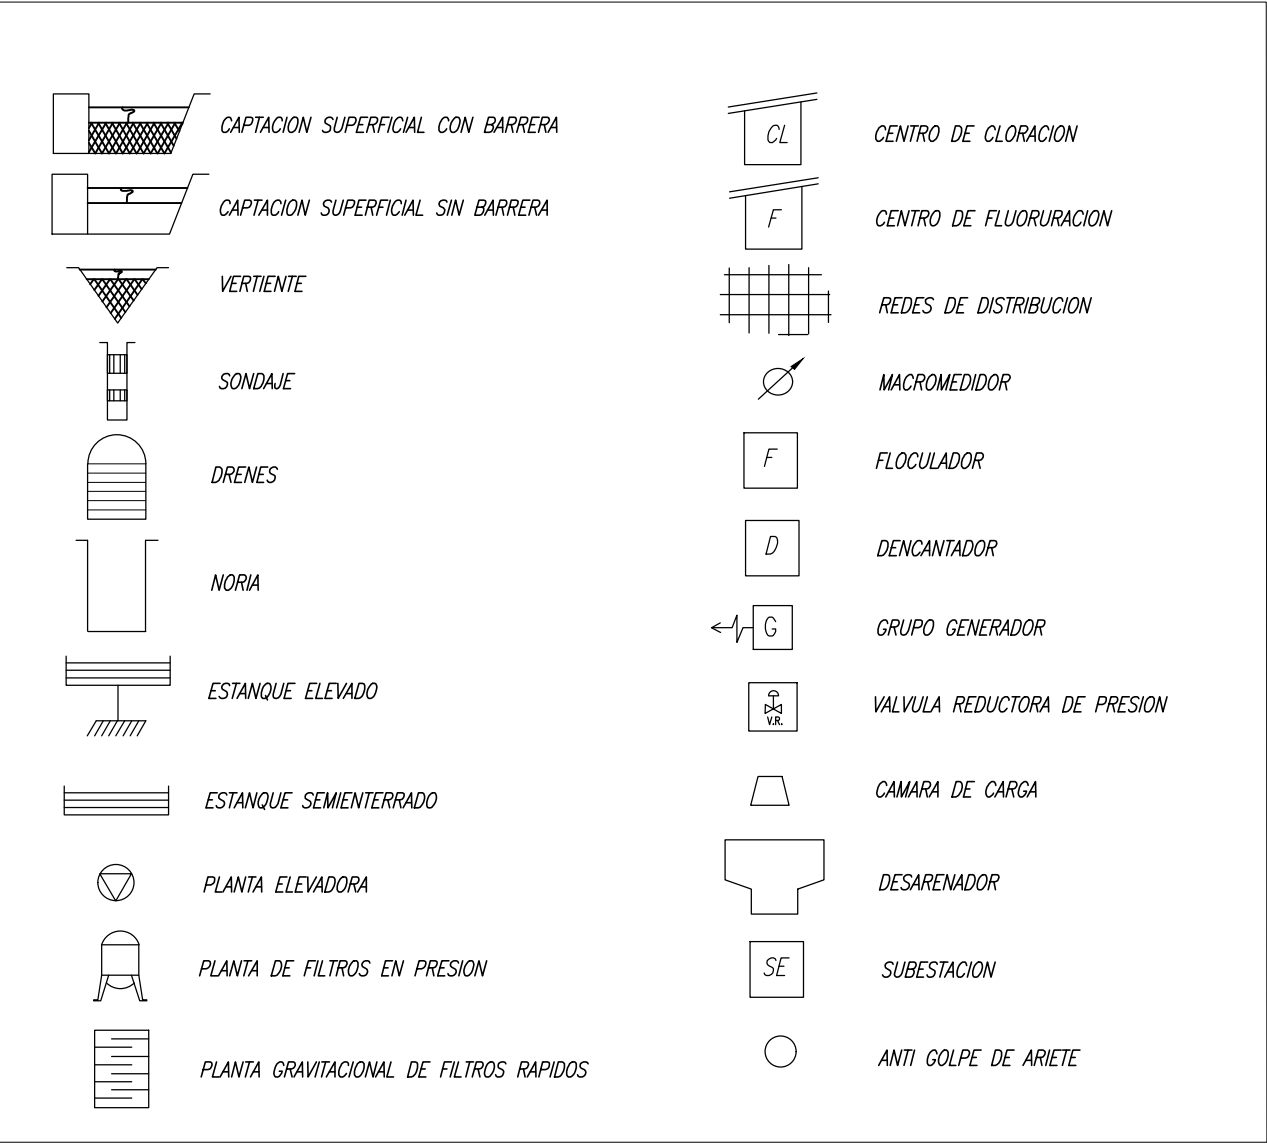



PLANES DE DESARROLLO 2020-2034

SISTEMA DE AGUA POTABLE
ESQUEMA DE INFRAESTRUCTURA
DE OBRAS FUTURAS
NUEVA TOLTEN

	FECHA	PLANO Nº	REV
	JUNIO 2020	PD-NT0-AP-00	0

