


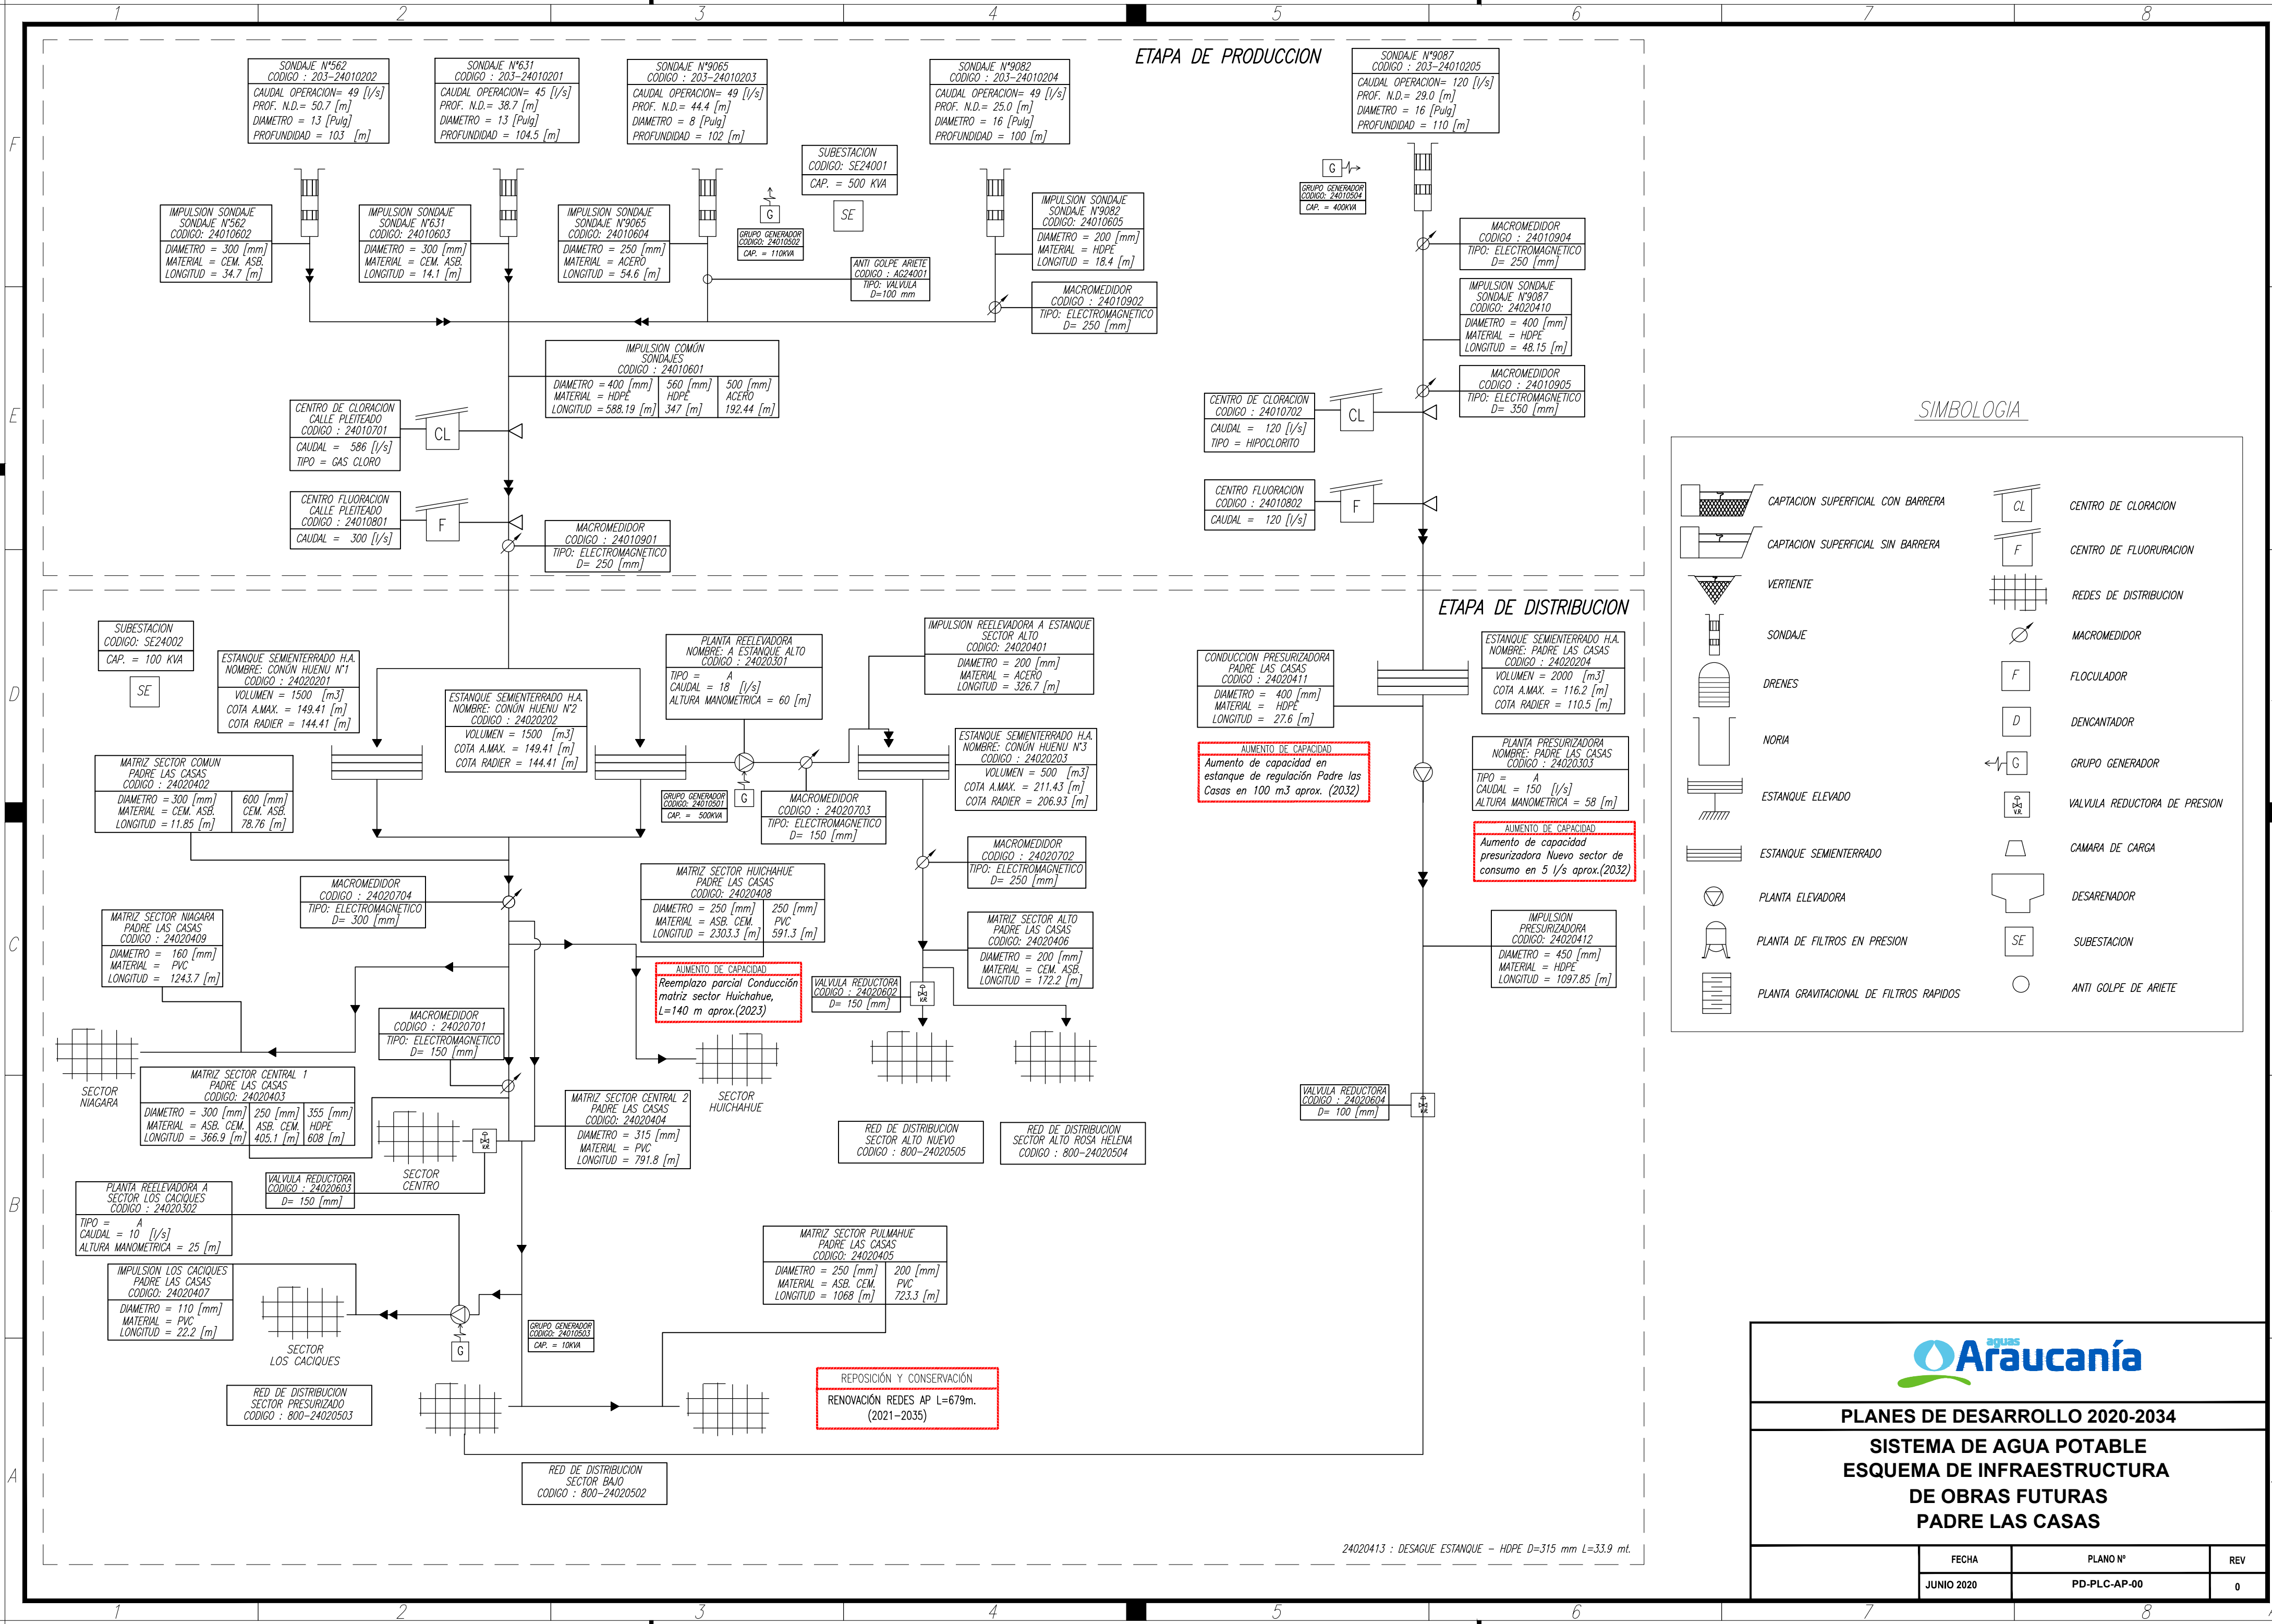


PLANES DE DESARROLLO 2020-2034

SISTEMA DE AGUA POTABLE
ESQUEMA DE INFRAESTRUCTURA
DE OBRAS FUTURAS
PADRE LAS CASAS

FECHA	PLANO Nº	REV
JUNIO 2020	PD-PLC-AP-00	0



24020413 : DESAGUE ESTANQUE - HDPE D=315 mm L=33.9 mt.

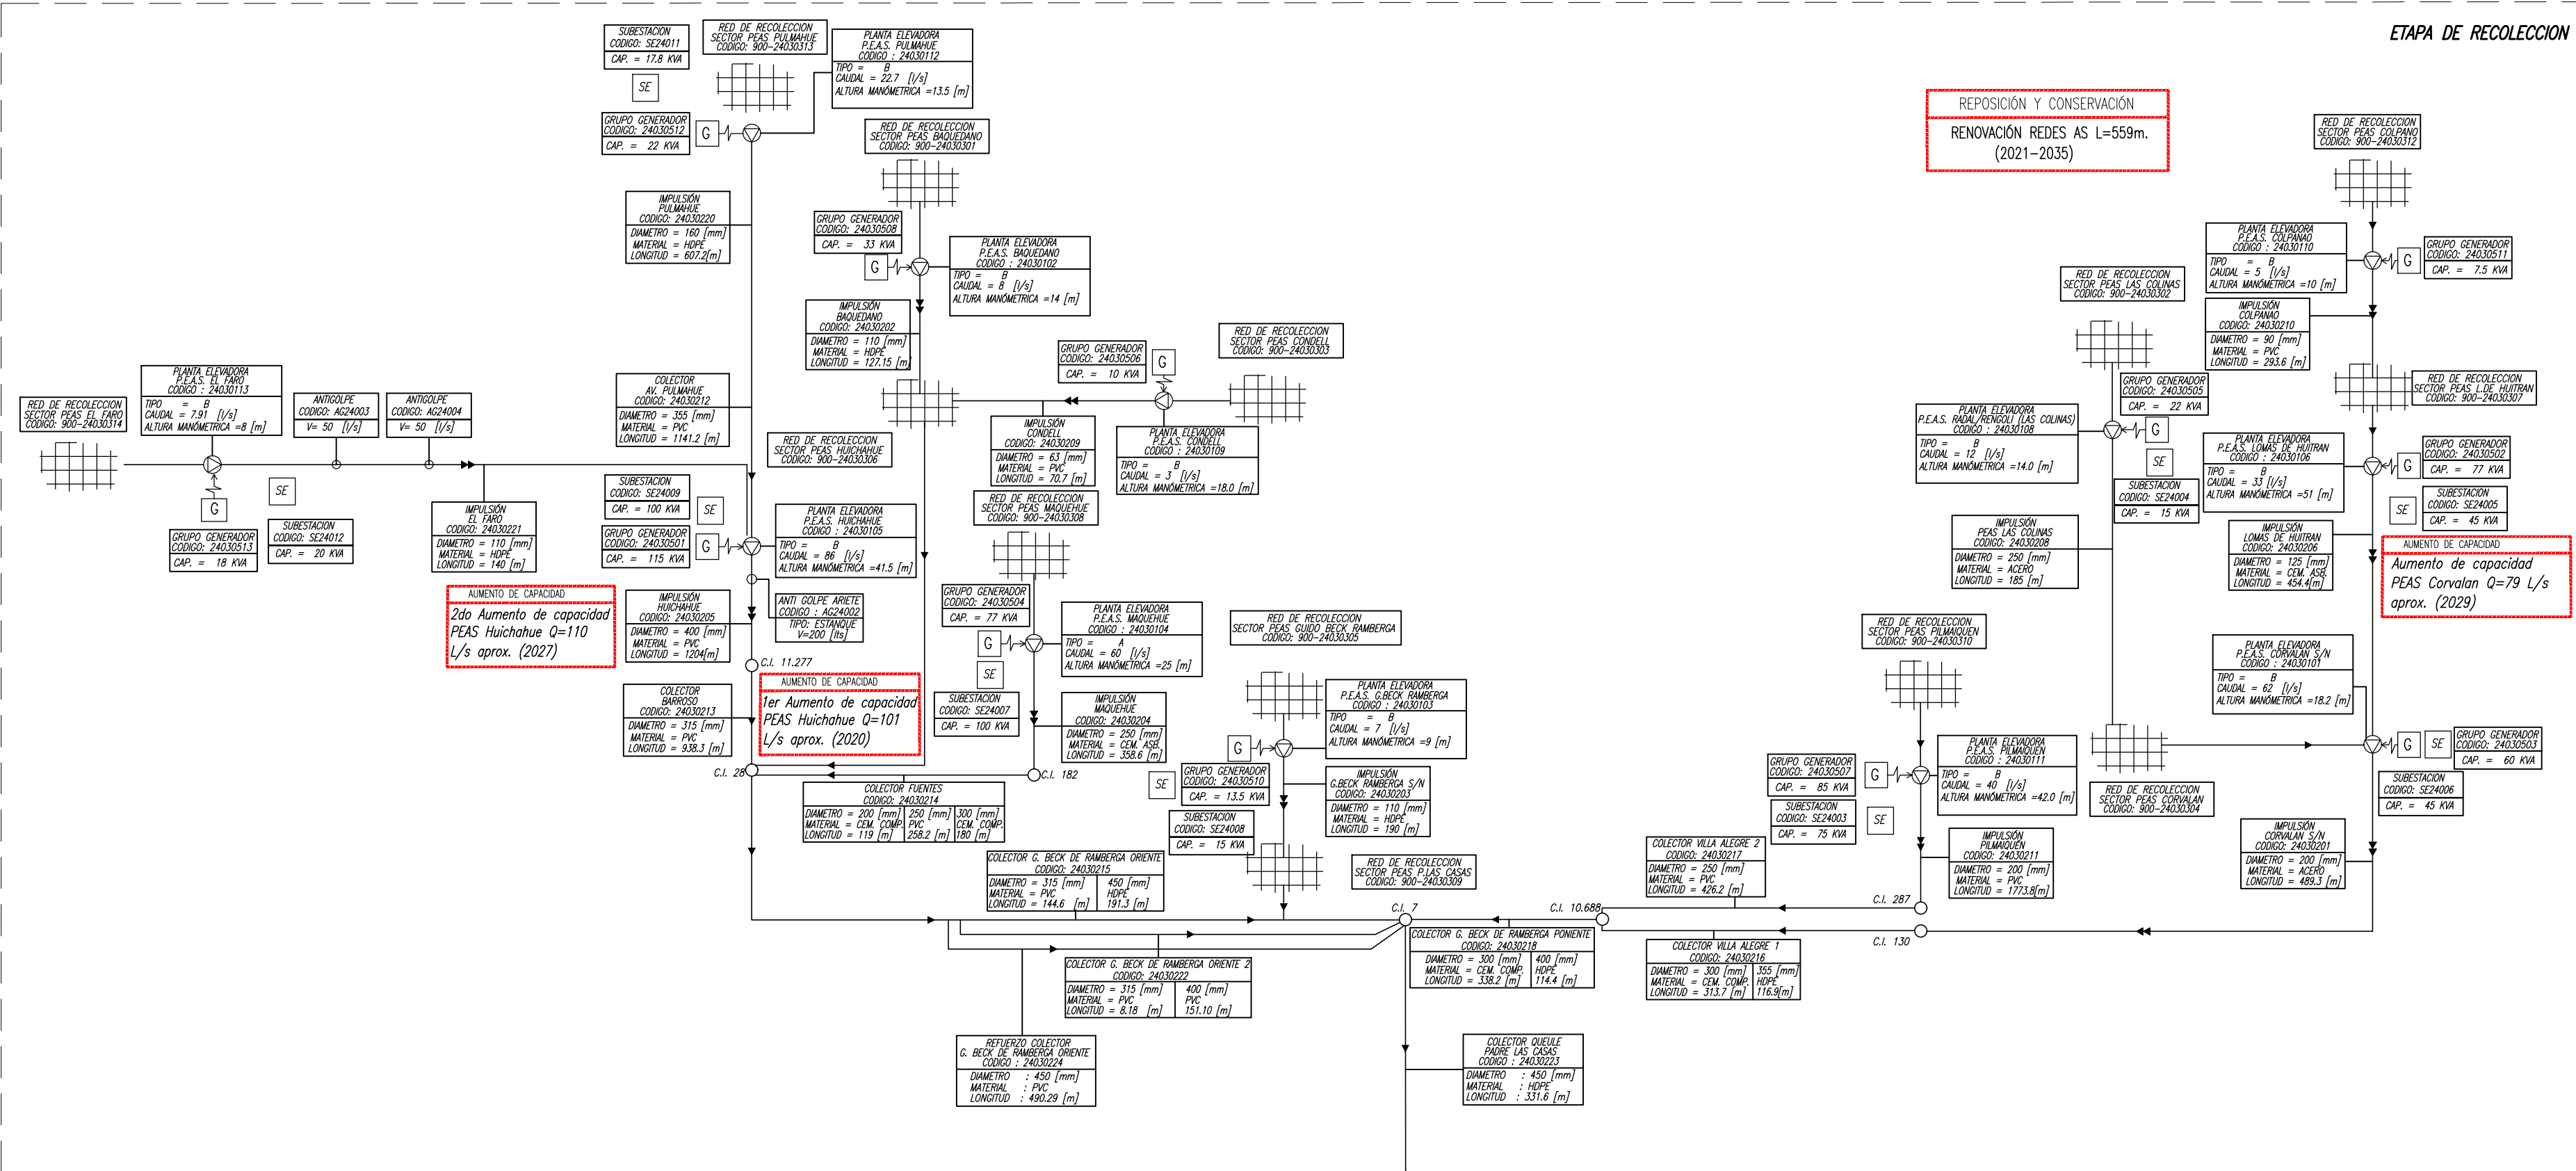

REPOSICIÓN Y CONSERVACIÓN
RENOVACIÓN REDES AS L=559m.
(2021-2035)

ETAPA DE RECOLECCION

SIMBOLOGIA

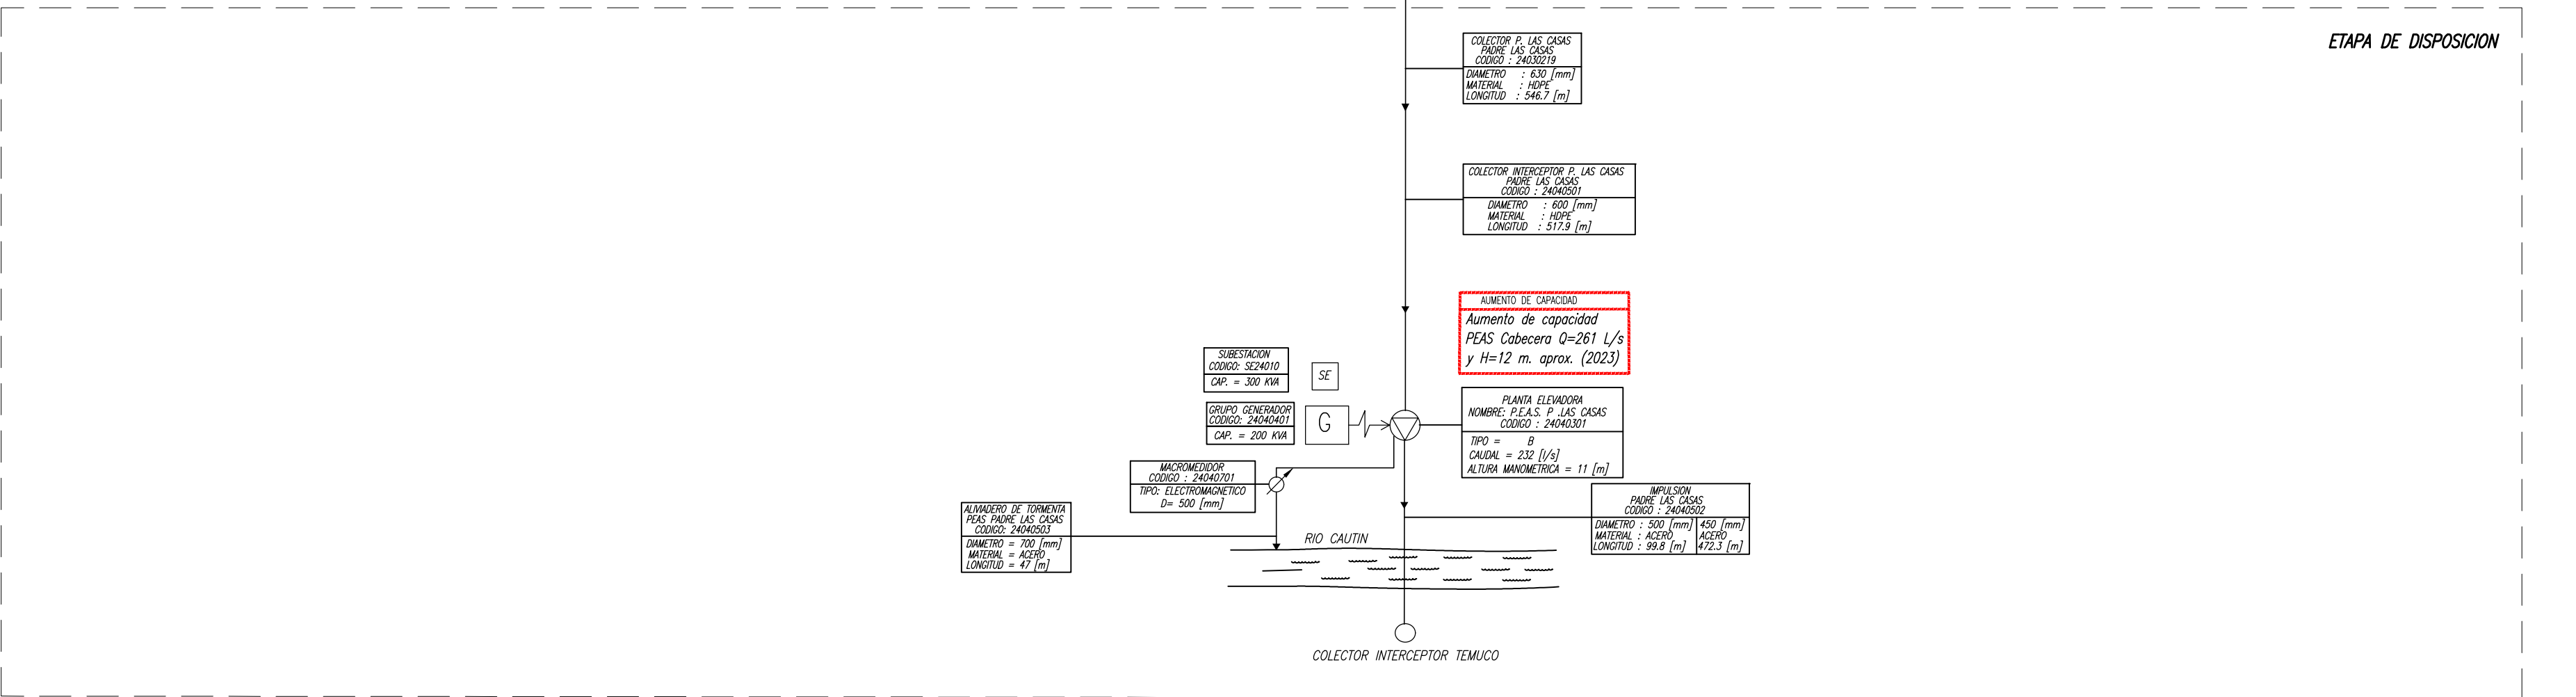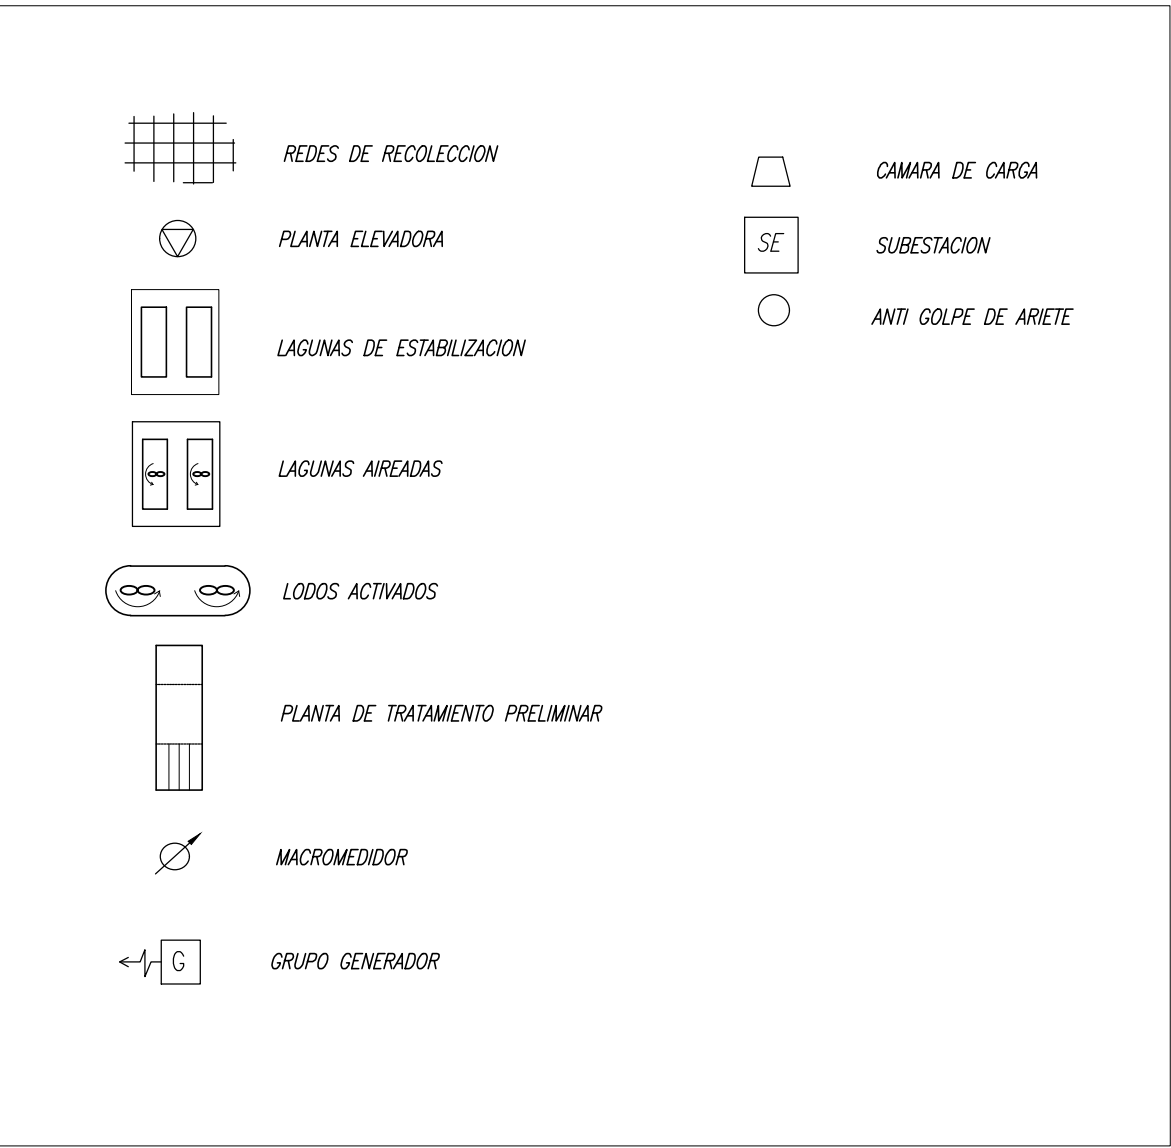


ETAPA DE DISPOSICION



PLANES DE DESARROLLO 2020-2034
SISTEMA DE AGUAS SERVIDAS
ESQUEMA DE INFRAESTRUCTURA
DE OBRAS FUTURAS
PADRE LAS CASAS

FECHA	PLANO N°	REV
JUNIO 2020	PD-PLC-AS-00	0

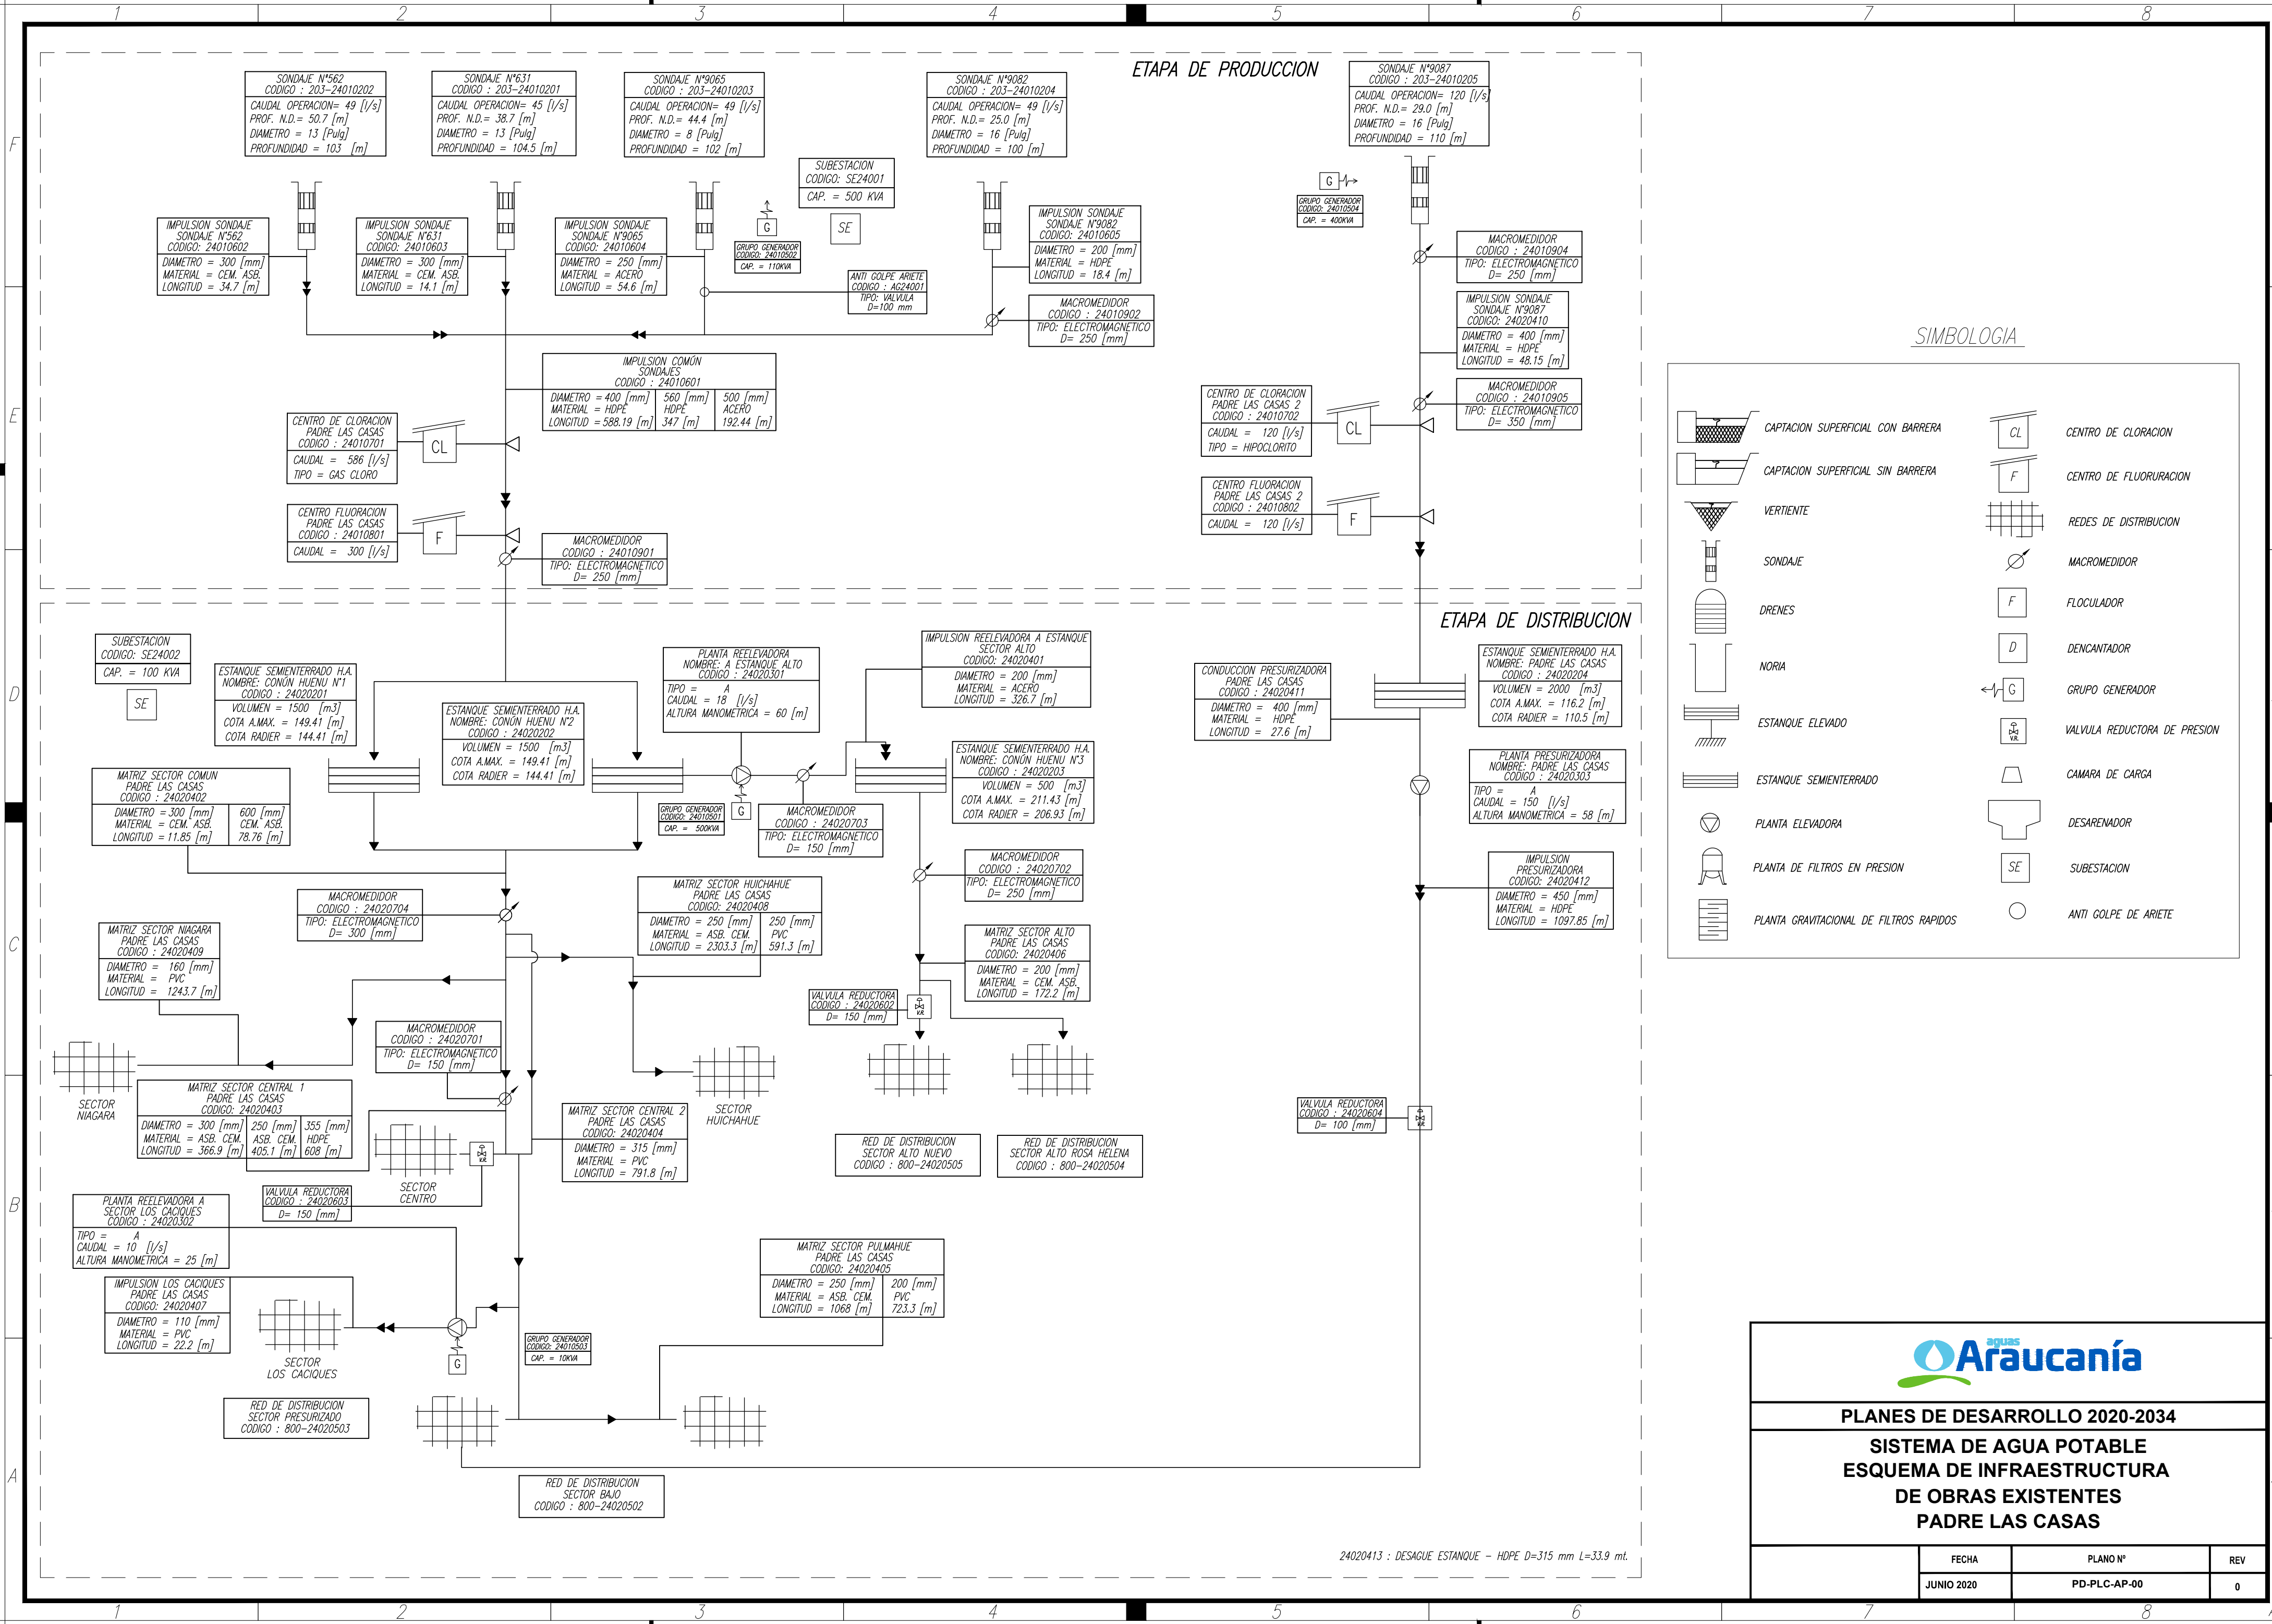

ETAPA DE PRODUCCION

ETAPA DE DISTRIBUCION

SIMBOLOGIA

CAPTACION SUPERFICIAL CON BARRERA

CAPTACION SUPERFICIAL SIN BARRERA

VERTIENTE

SONDAJE

DRENES

NORIA

ESTANQUE ELEVADO

ESTANQUE SEMIENTERRADO

PLANTA ELEVADORA

PLANTA DE FILTROS EN PRESION

PLANTA GRAVITACIONAL DE FILTROS RAPIDOS

CENTRO DE CLORACION

CENTRO DE FLUORURACION

REDES DE DISTRIBUCION

MACROMEDIDOR

FLOCULADOR

DENCANTADOR

GRUPO GENERADOR

VALVULA REDUCTORA DE PRESION

CAMARA DE CARGA

DESARENADOR

SUBSTACION

ANTI GOLPE DE ARIETE

PLANES DE DESARROLLO 2020-2034

SISTEMA DE AGUA POTABLE
ESQUEMA DE INFRAESTRUCTURA
DE OBRAS EXISTENTES
PADRE LAS CASAS

FECHA	PLANO Nº	REV
JUNIO 2020	PD-PLC-AP-00	0

24020413 : DESAGUE ESTANQUE - HDPE D=315 mm L=33.9 mt.