



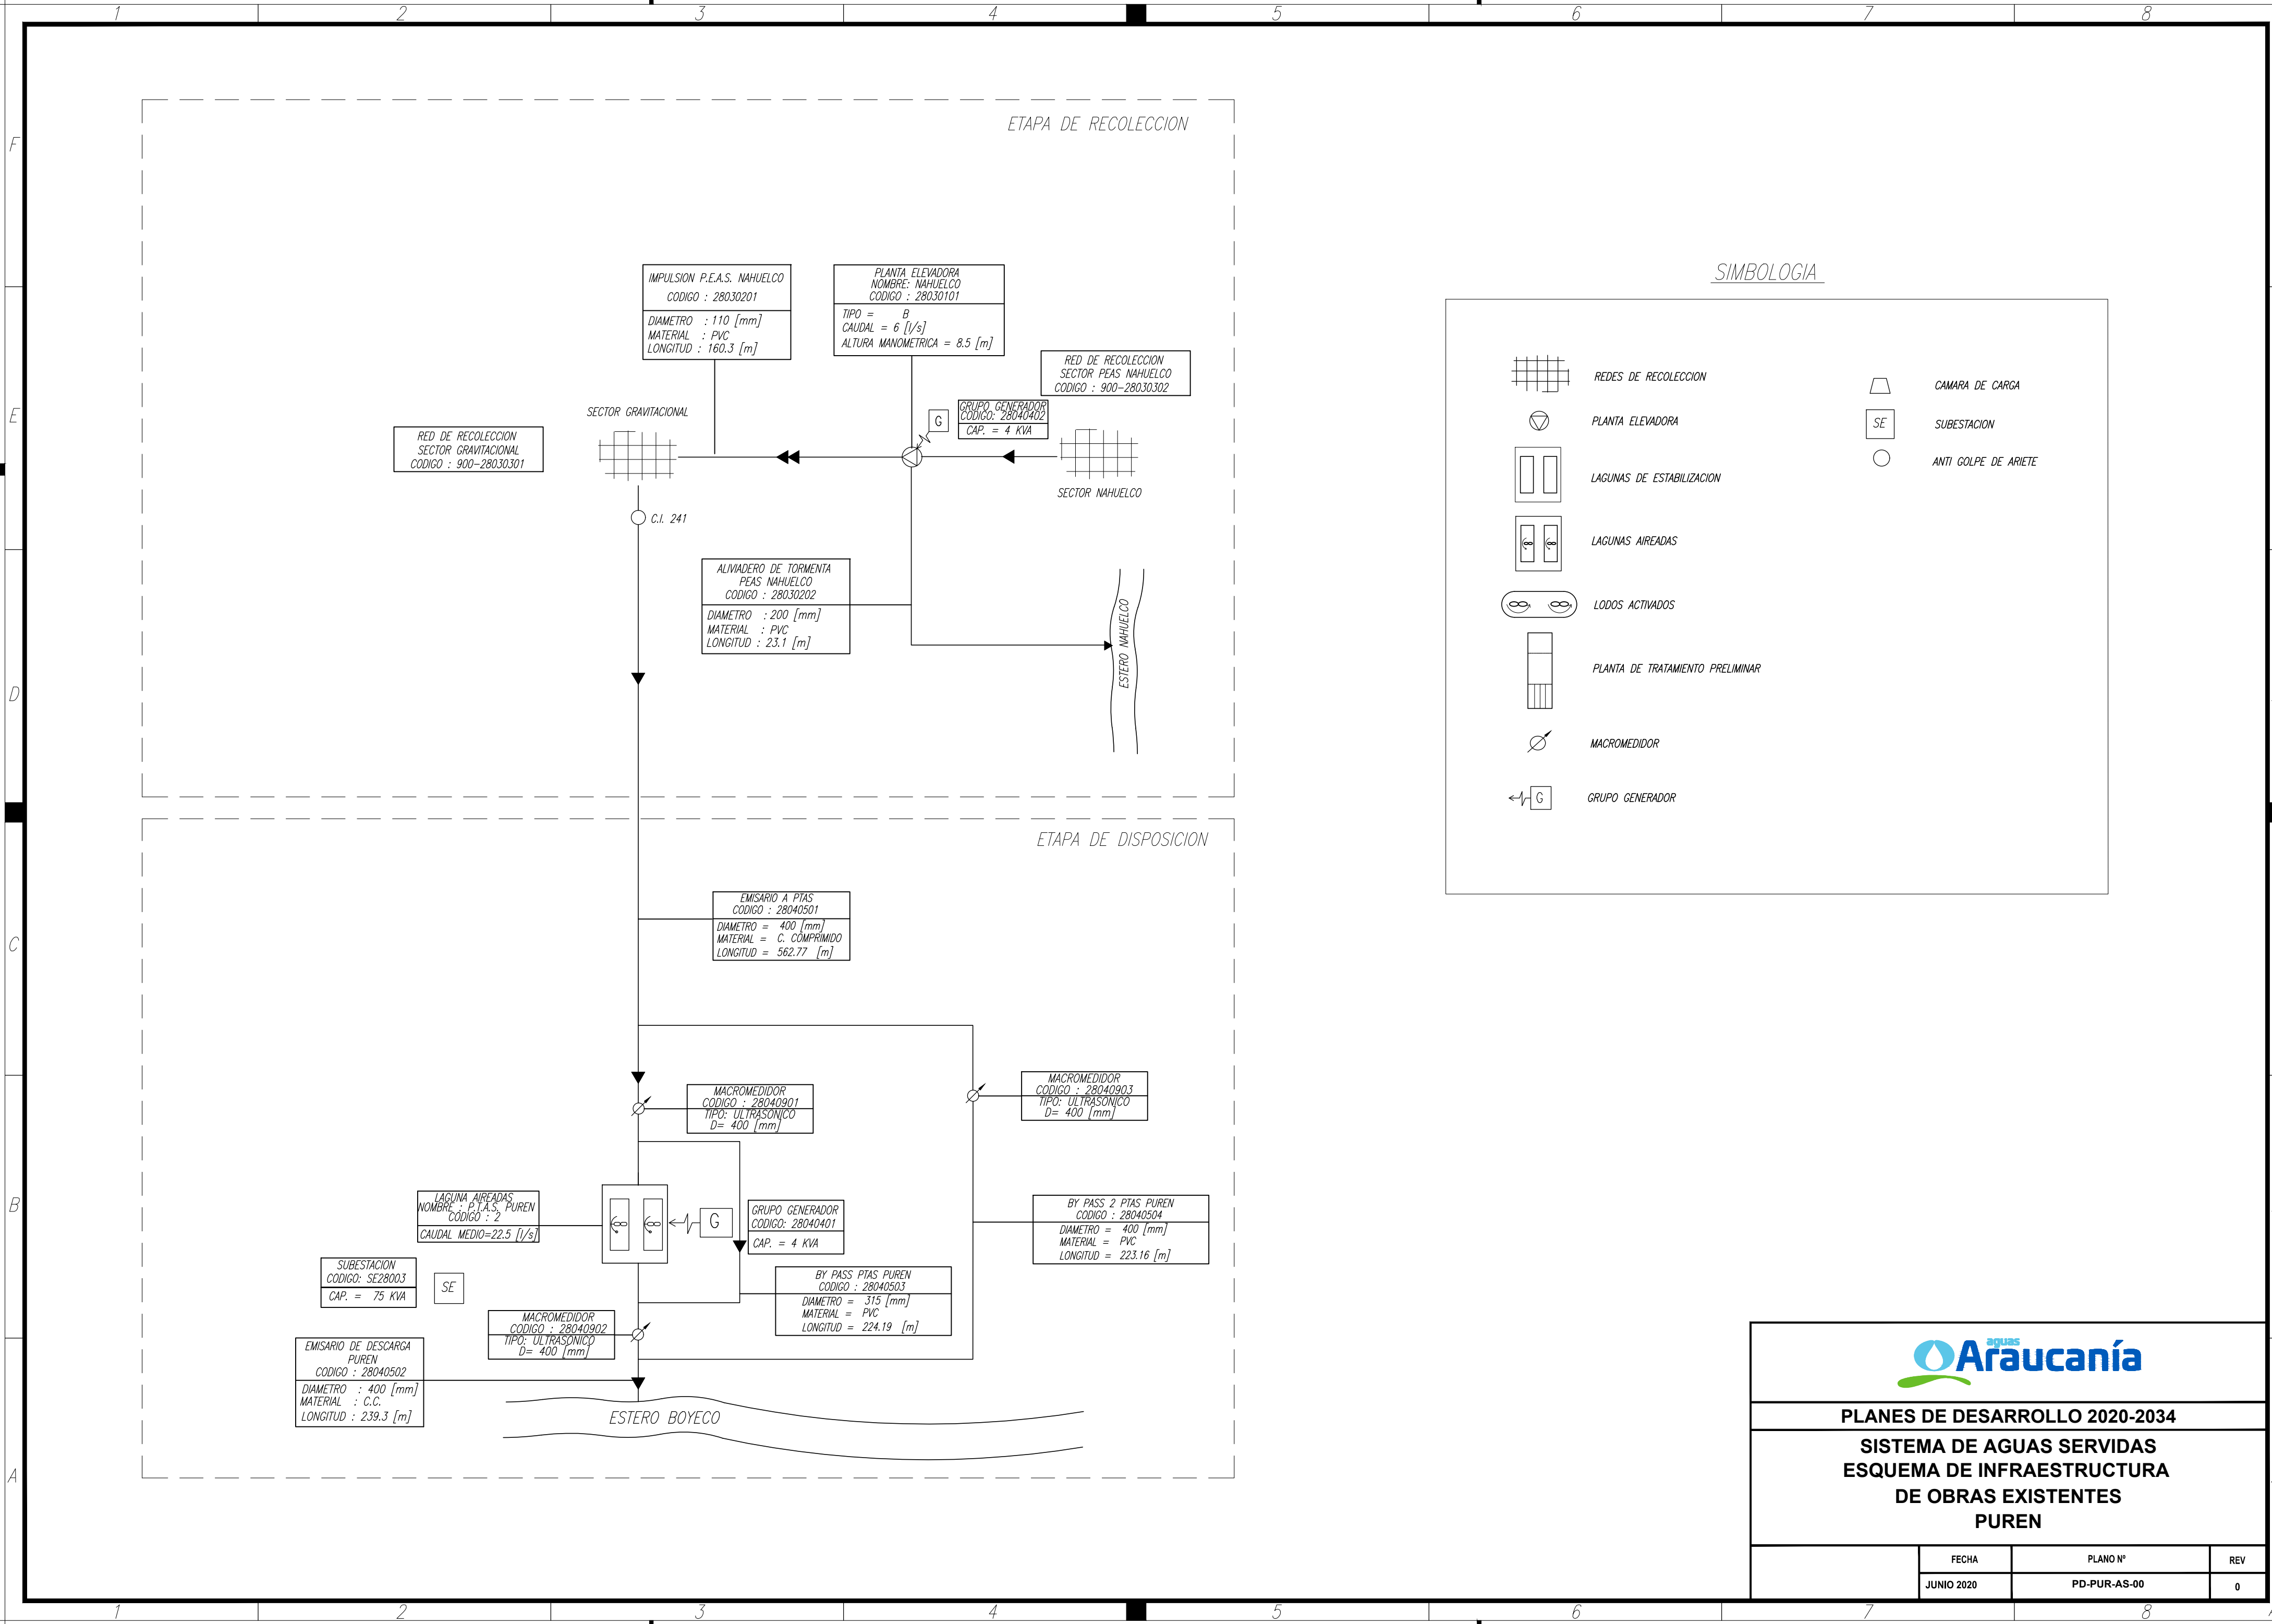


PLANES DE DESARROLLO 2020-2034

SISTEMA DE AGUAS SERVIDAS
ESQUEMA DE INFRAESTRUCTURA
DE OBRAS EXISTENTES
PUREN

	FECHA	PLANO N°	REV
	JUNIO 2020	PD-PUR-AS-00	0



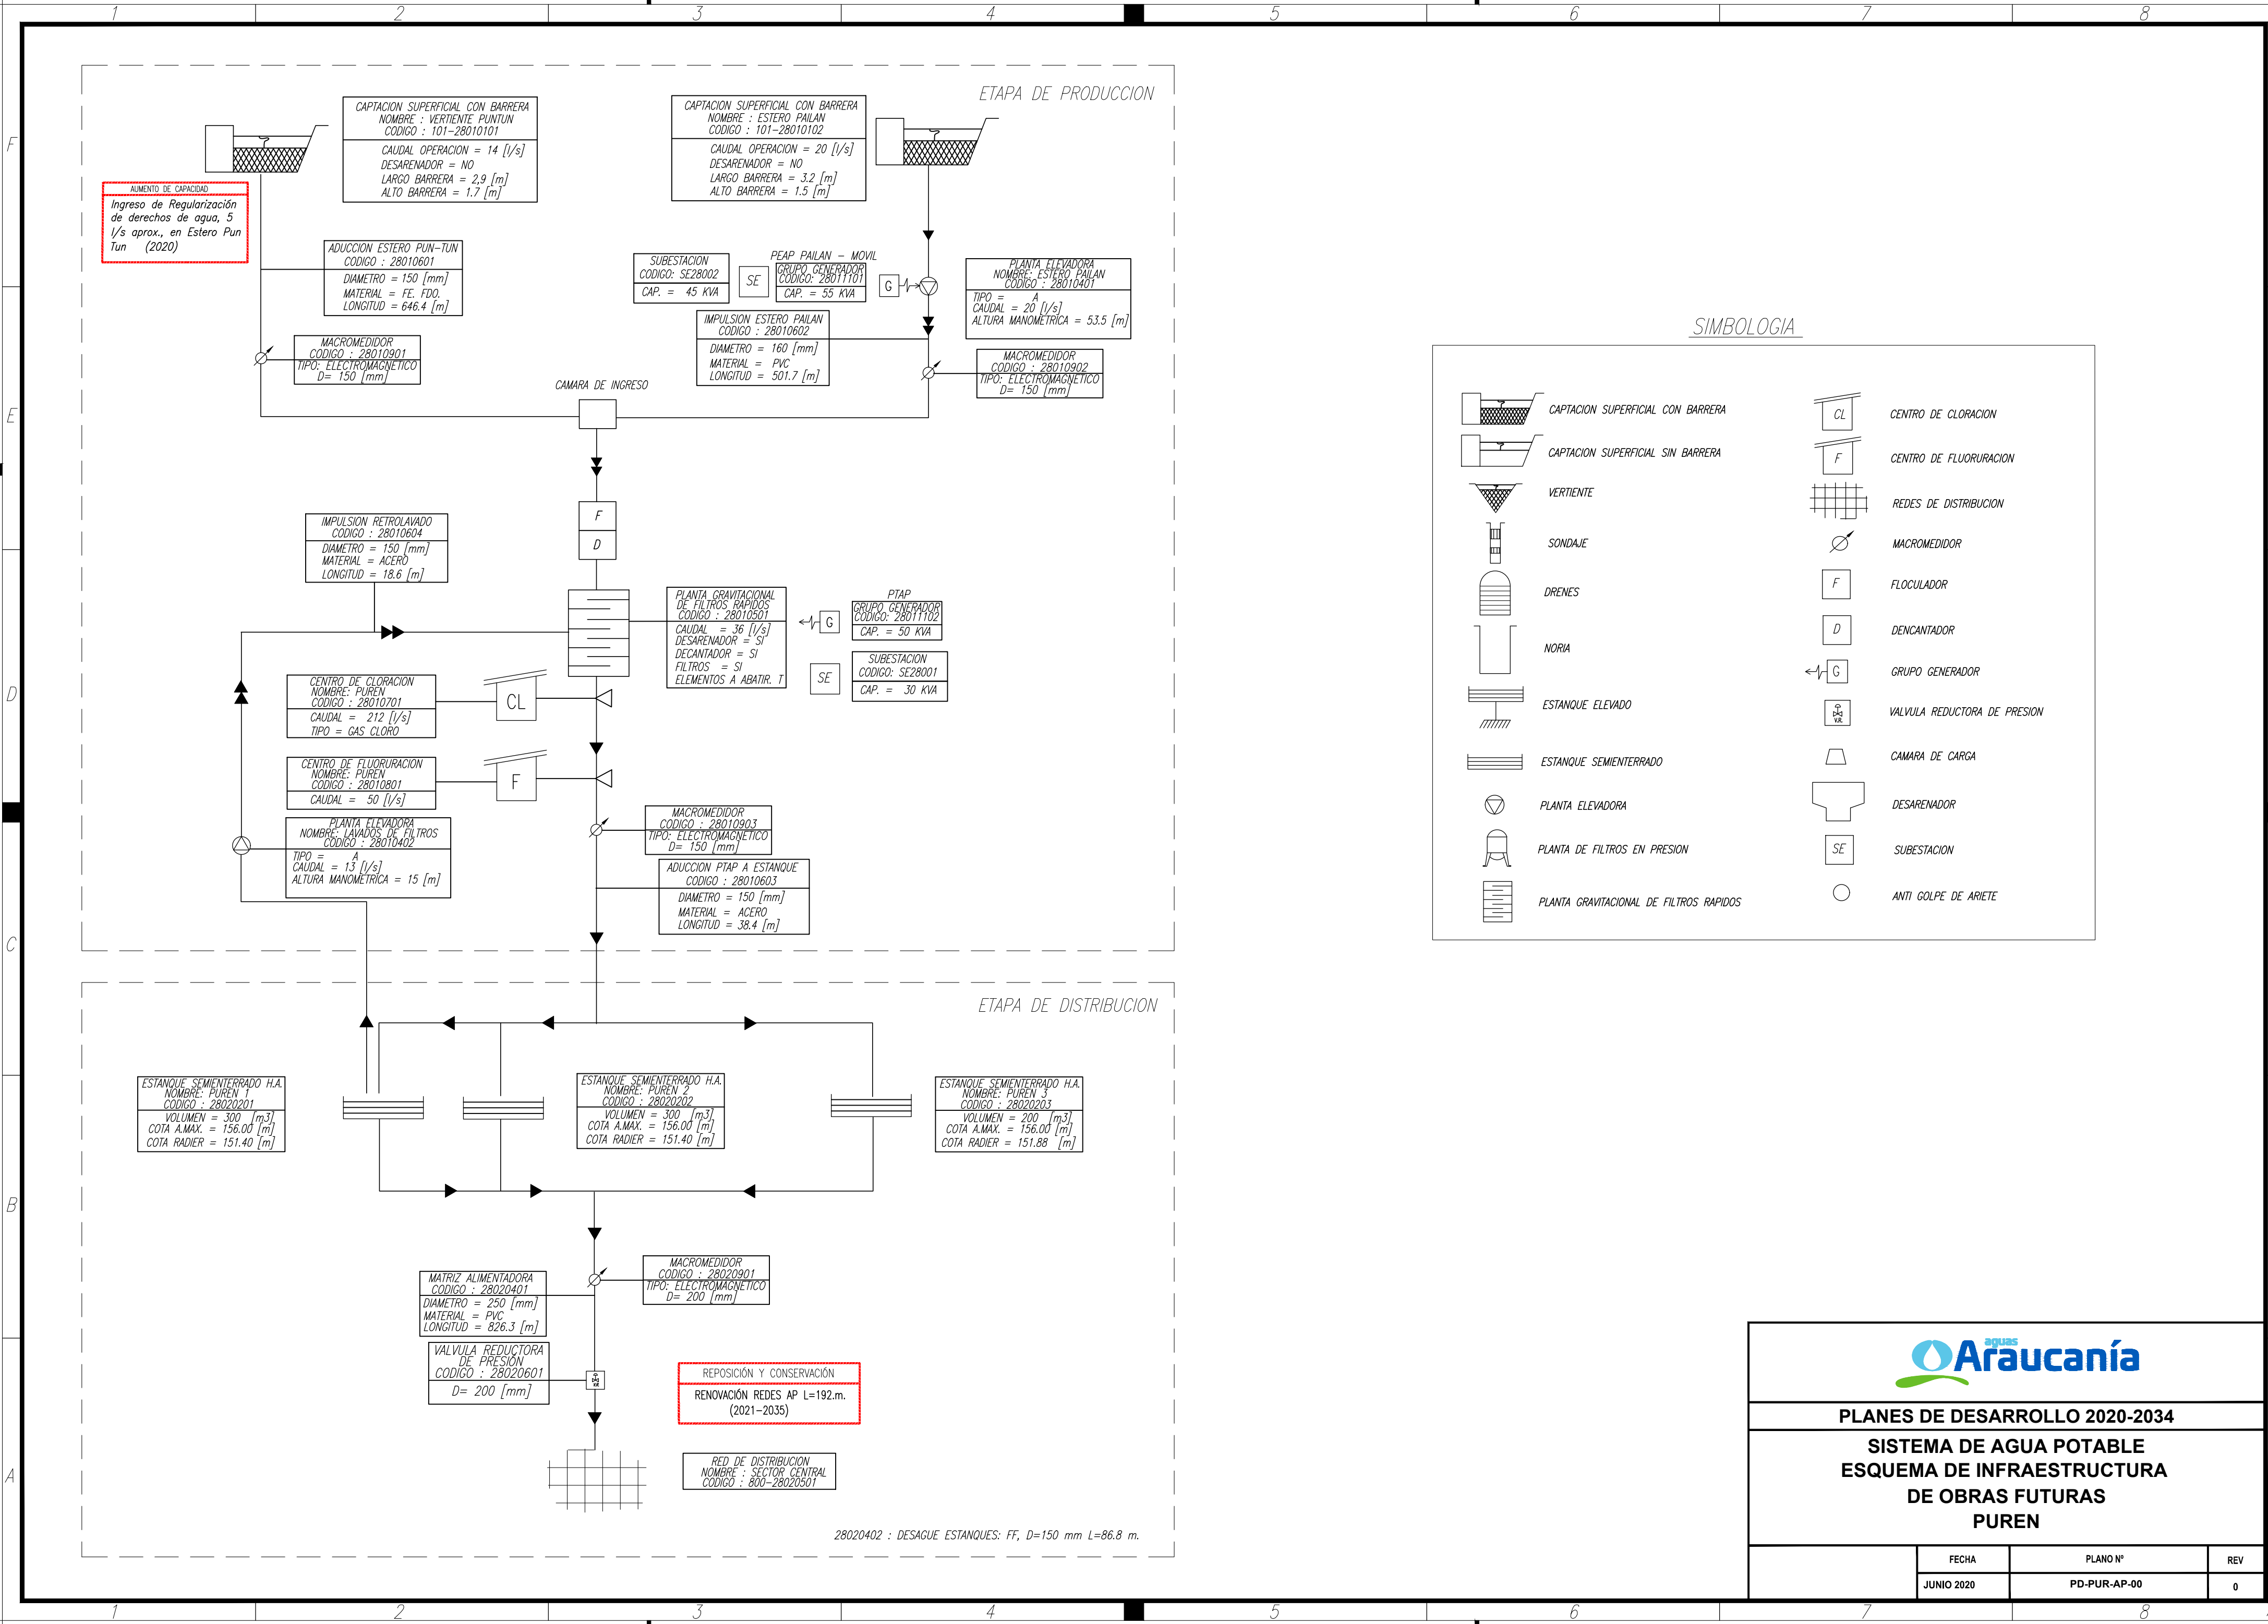


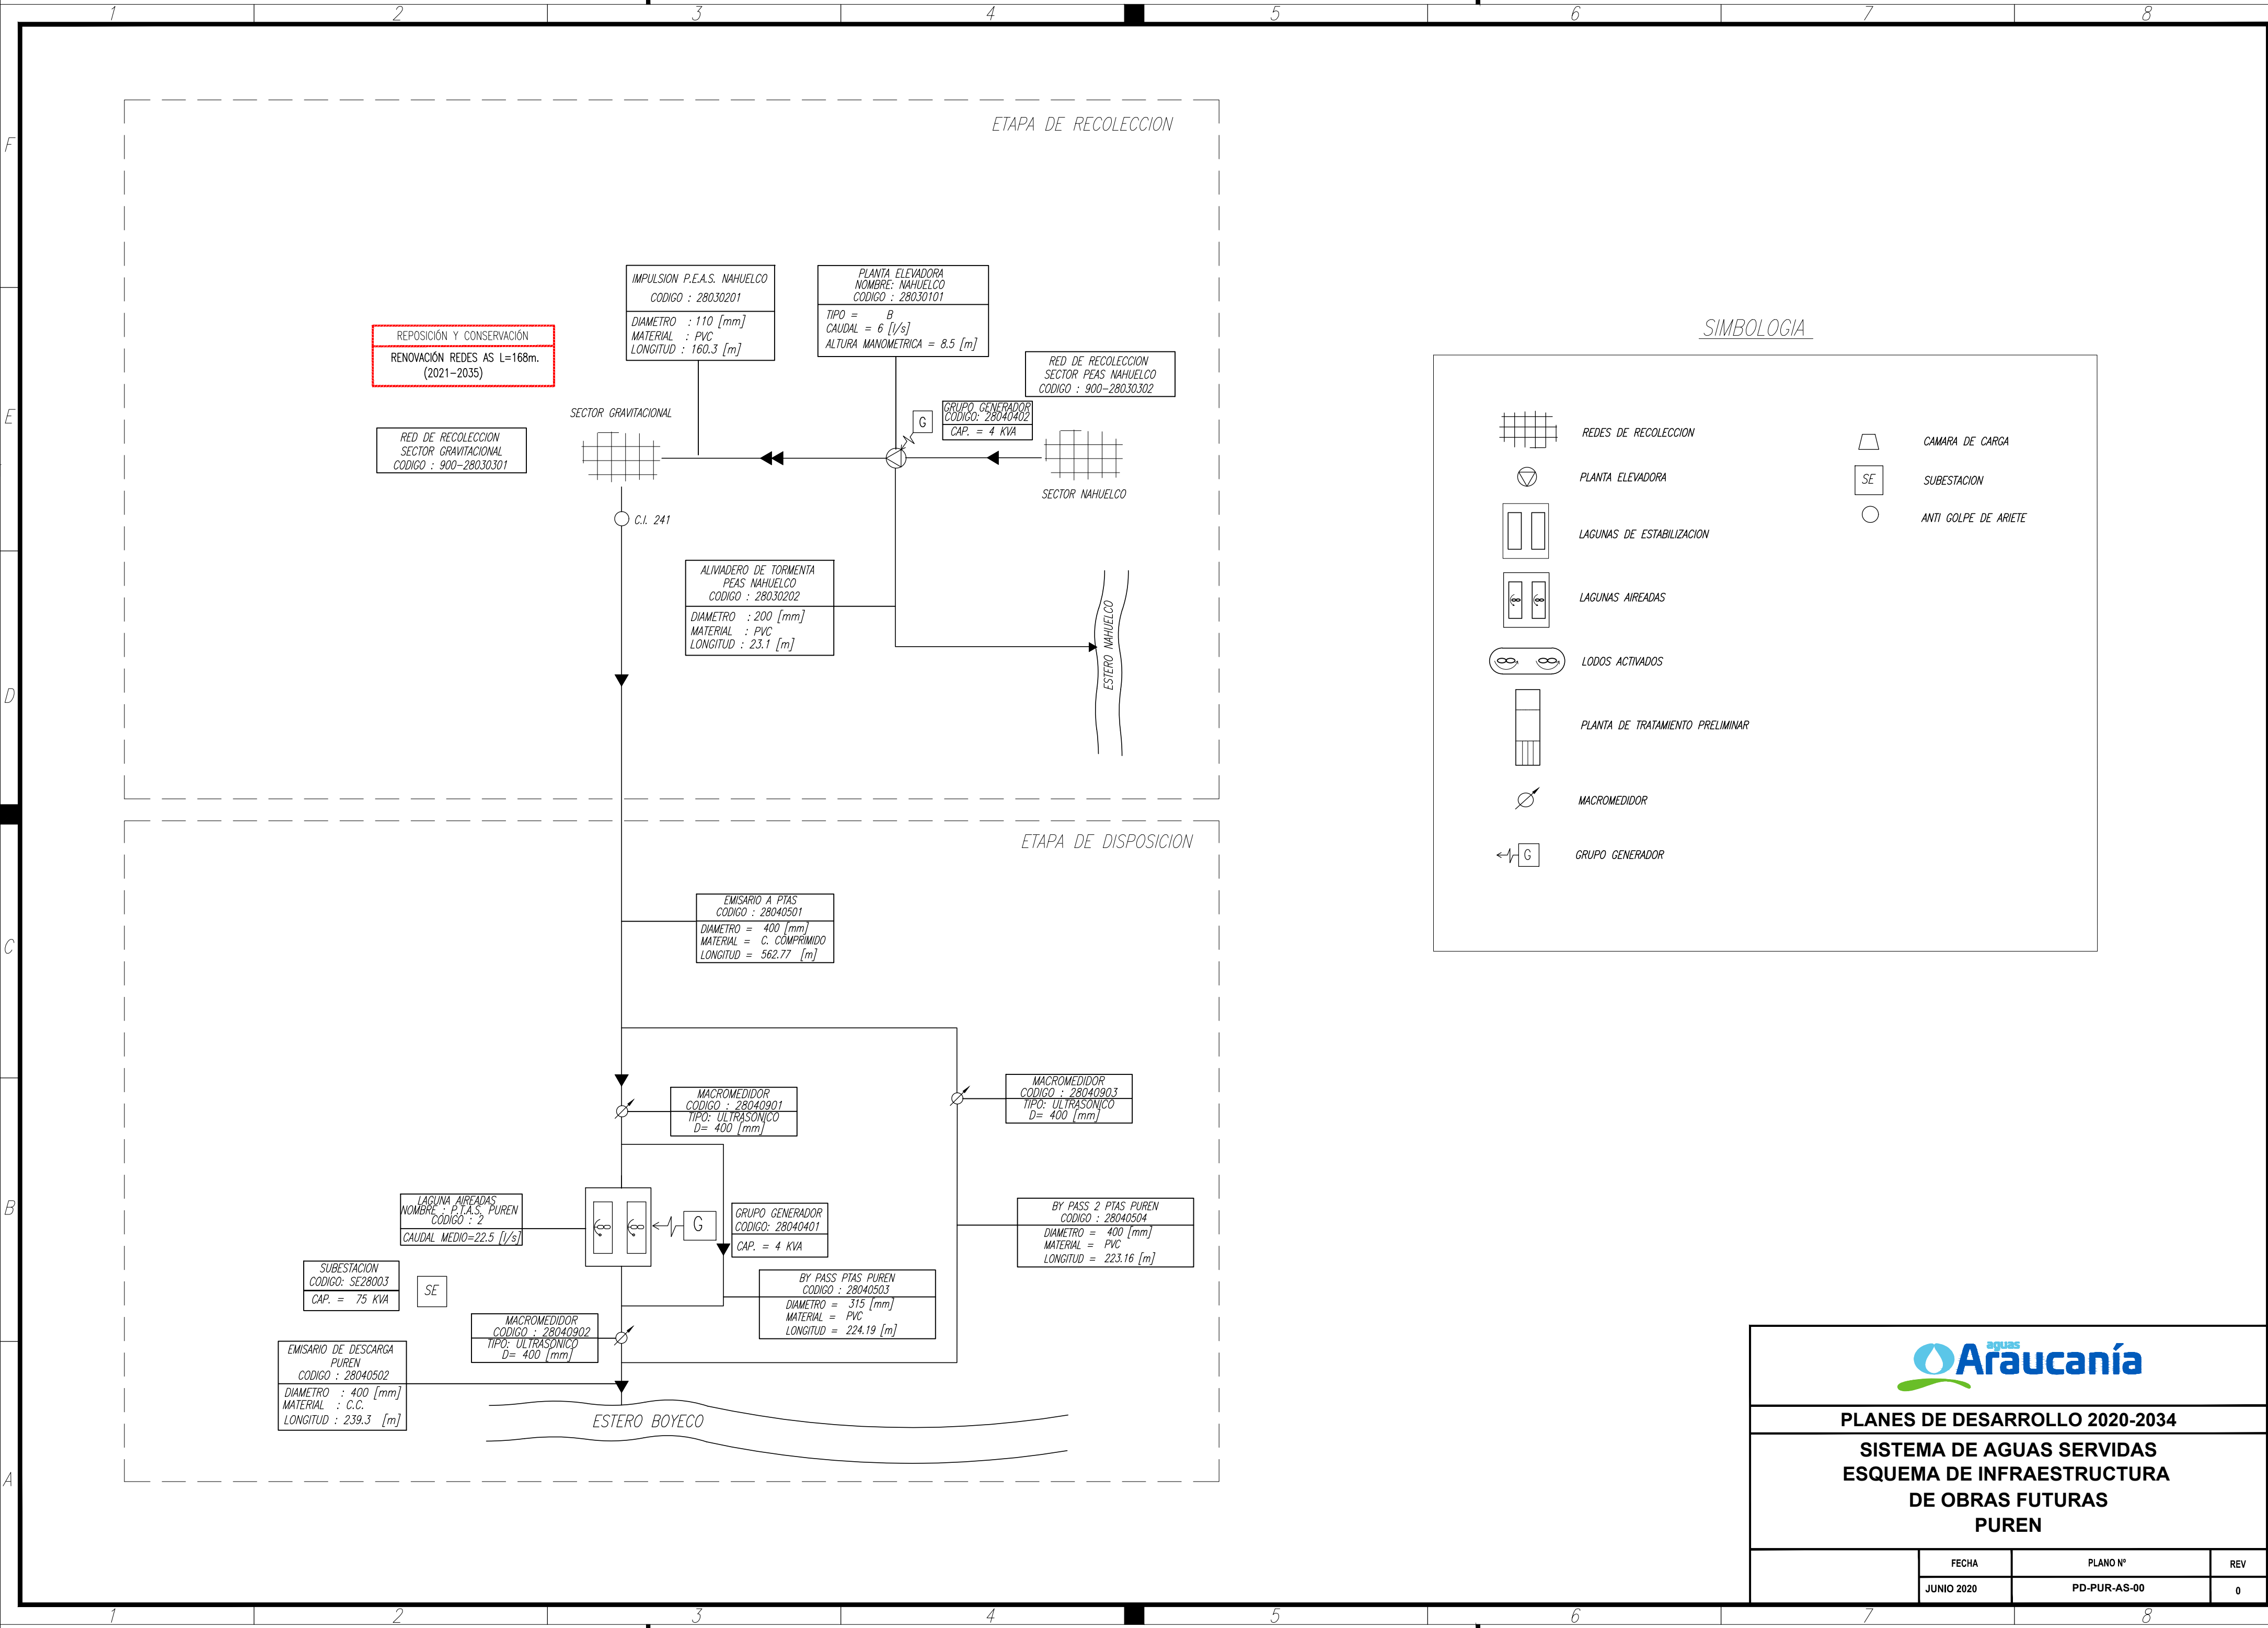


PLANES DE DESARROLLO 2020-2034

SISTEMA DE AGUAS SERVIDAS
ESQUEMA DE INFRAESTRUCTURA
DE OBRAS FUTURAS
PUREN

FECHA	PLANO N°	REV
JUNIO 2020	PD-PUR-AS-00	0

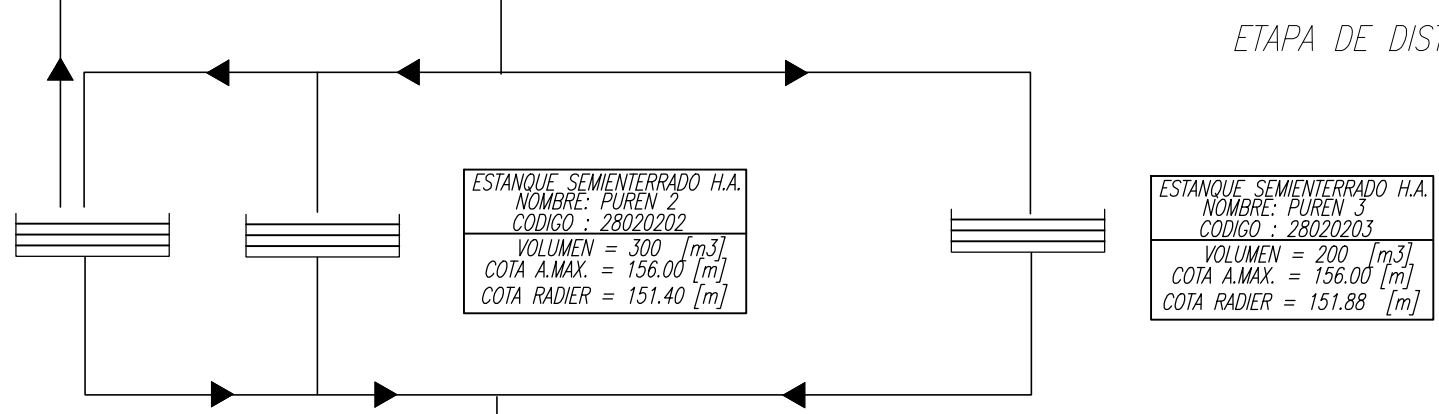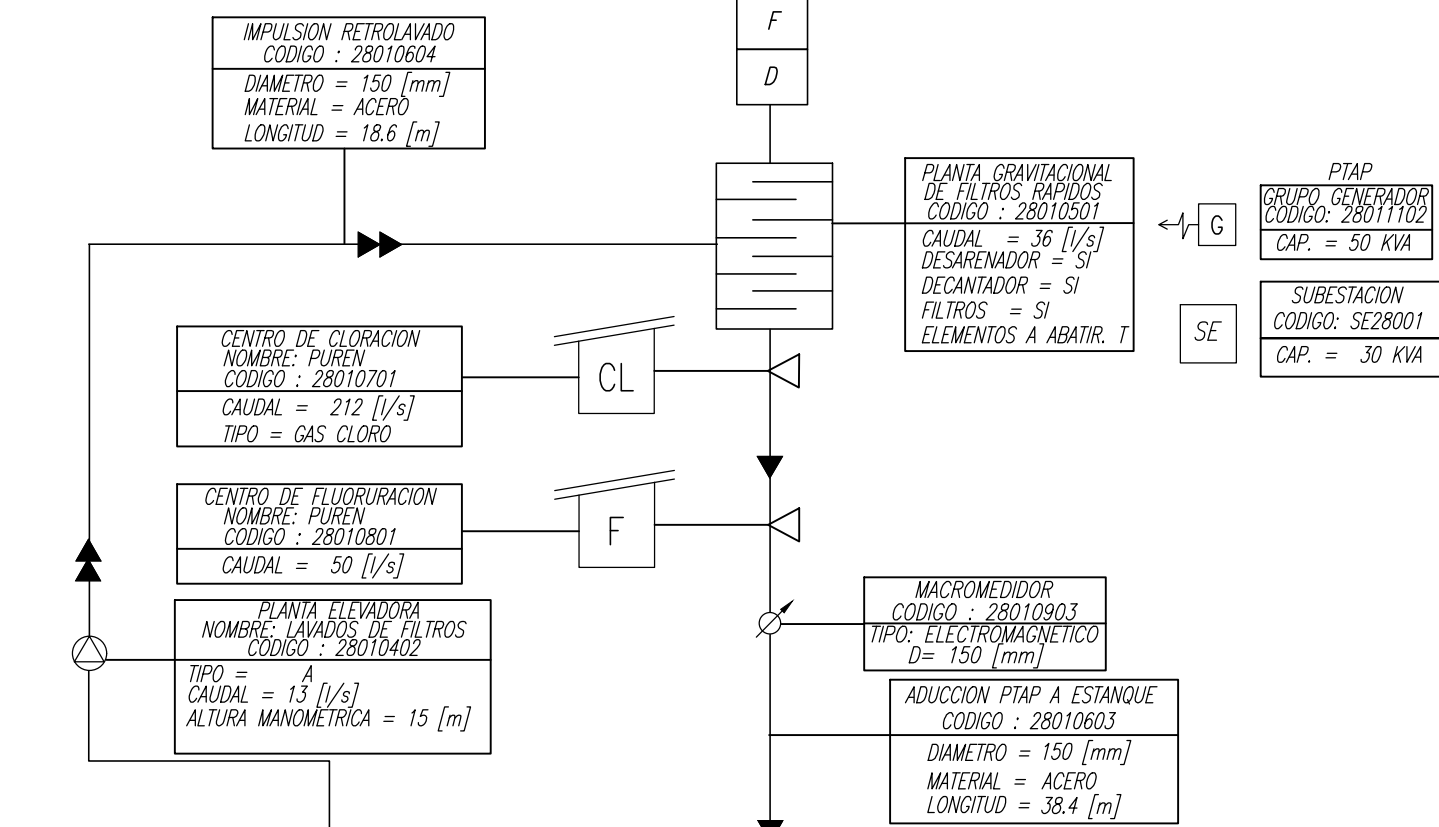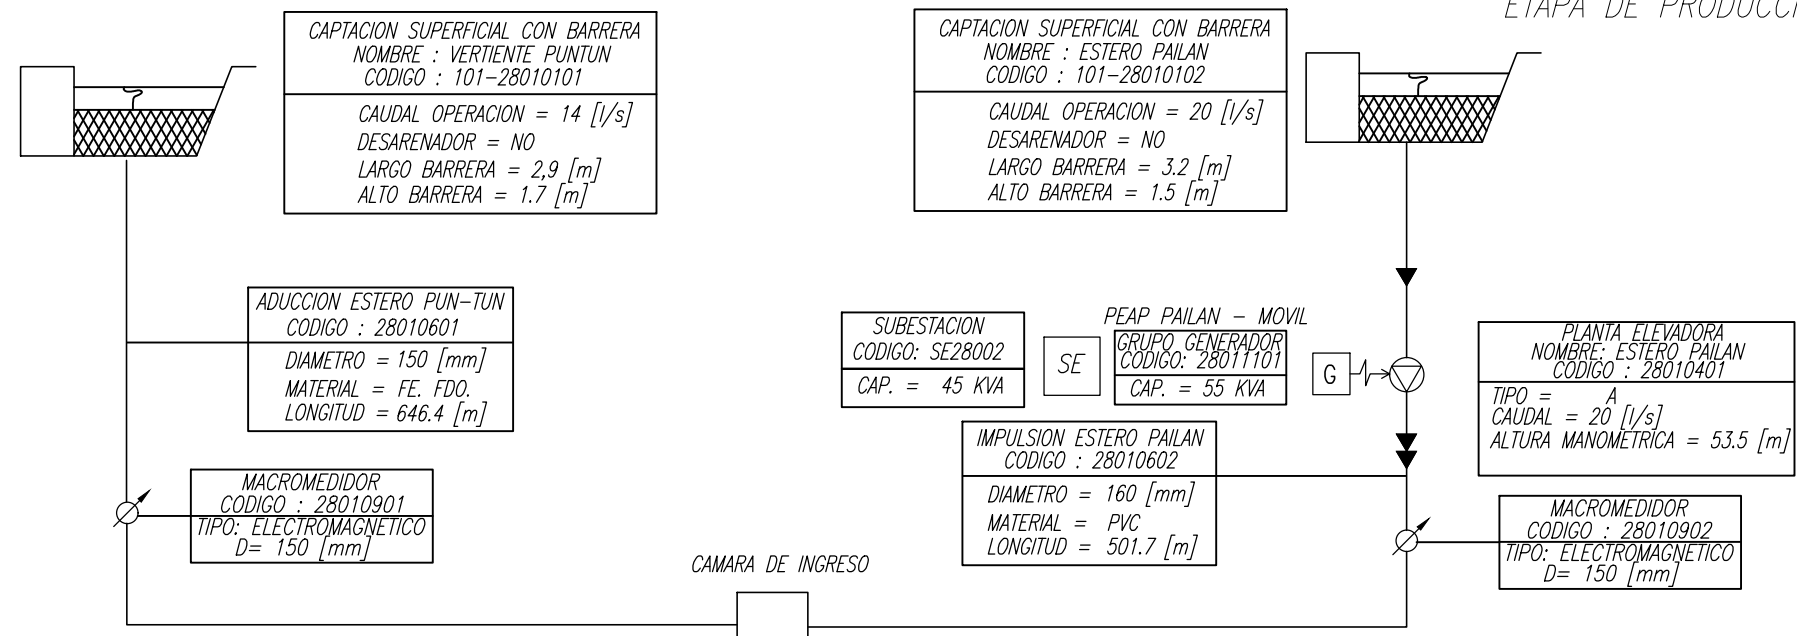

SIMBOLOGIA

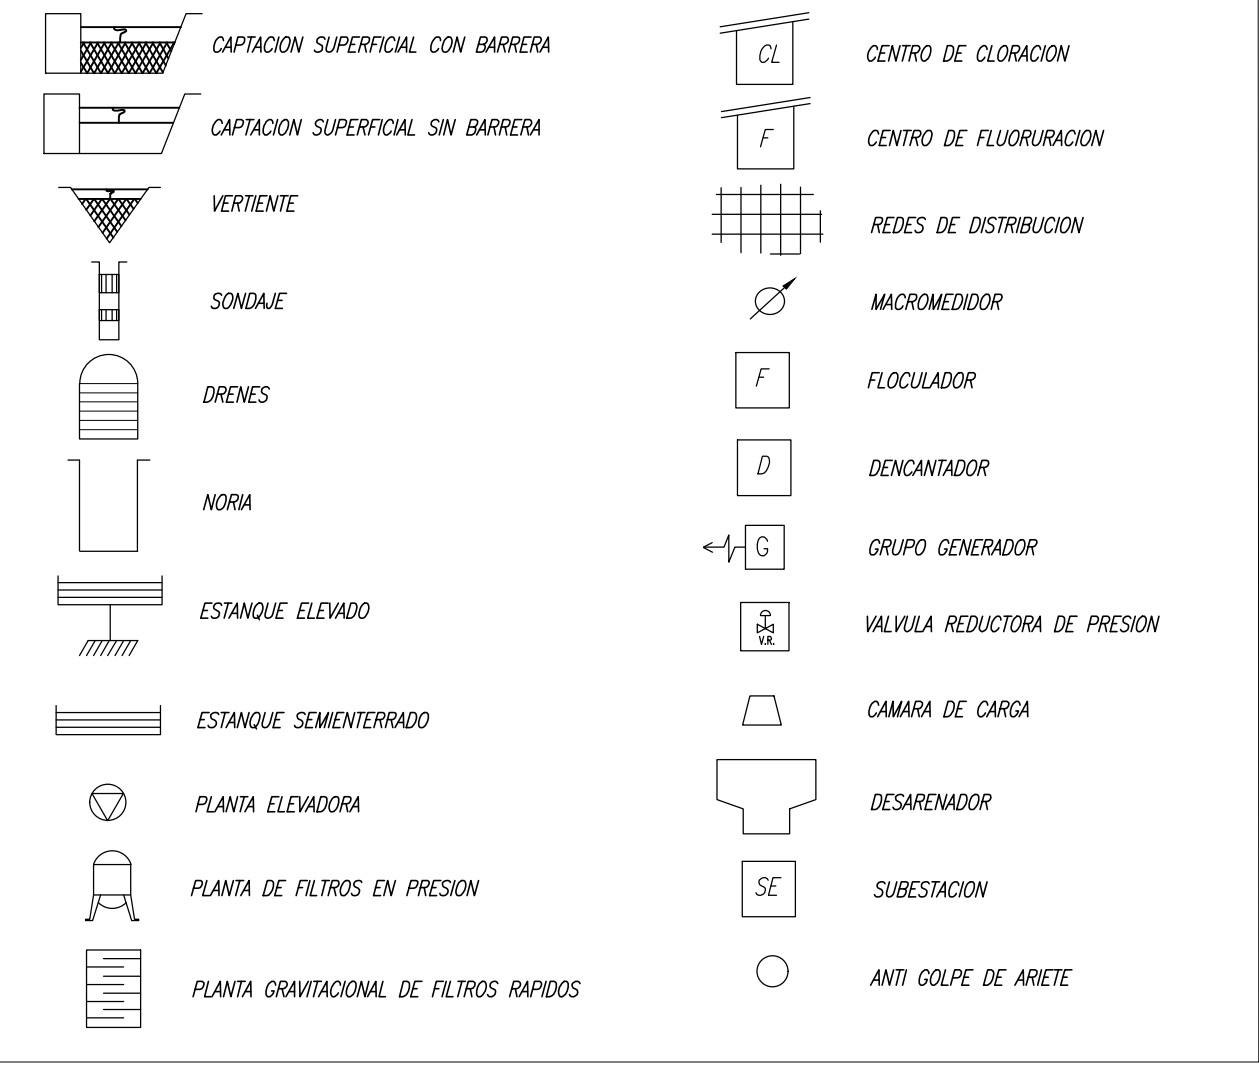



PLANES DE DESARROLLO 2020-2034

SISTEMA DE AGUA POTABLE
ESQUEMA DE INFRAESTRUCTURA
DE OBRAS EXISTENTES
PUREN

FECHA	PLANO Nº	REV
JUNIO 2020	PD-PUR-AP-00	0

28020402 : DESAGUE ESTANQUES: FF, D=150 mm L=86.8 m.