



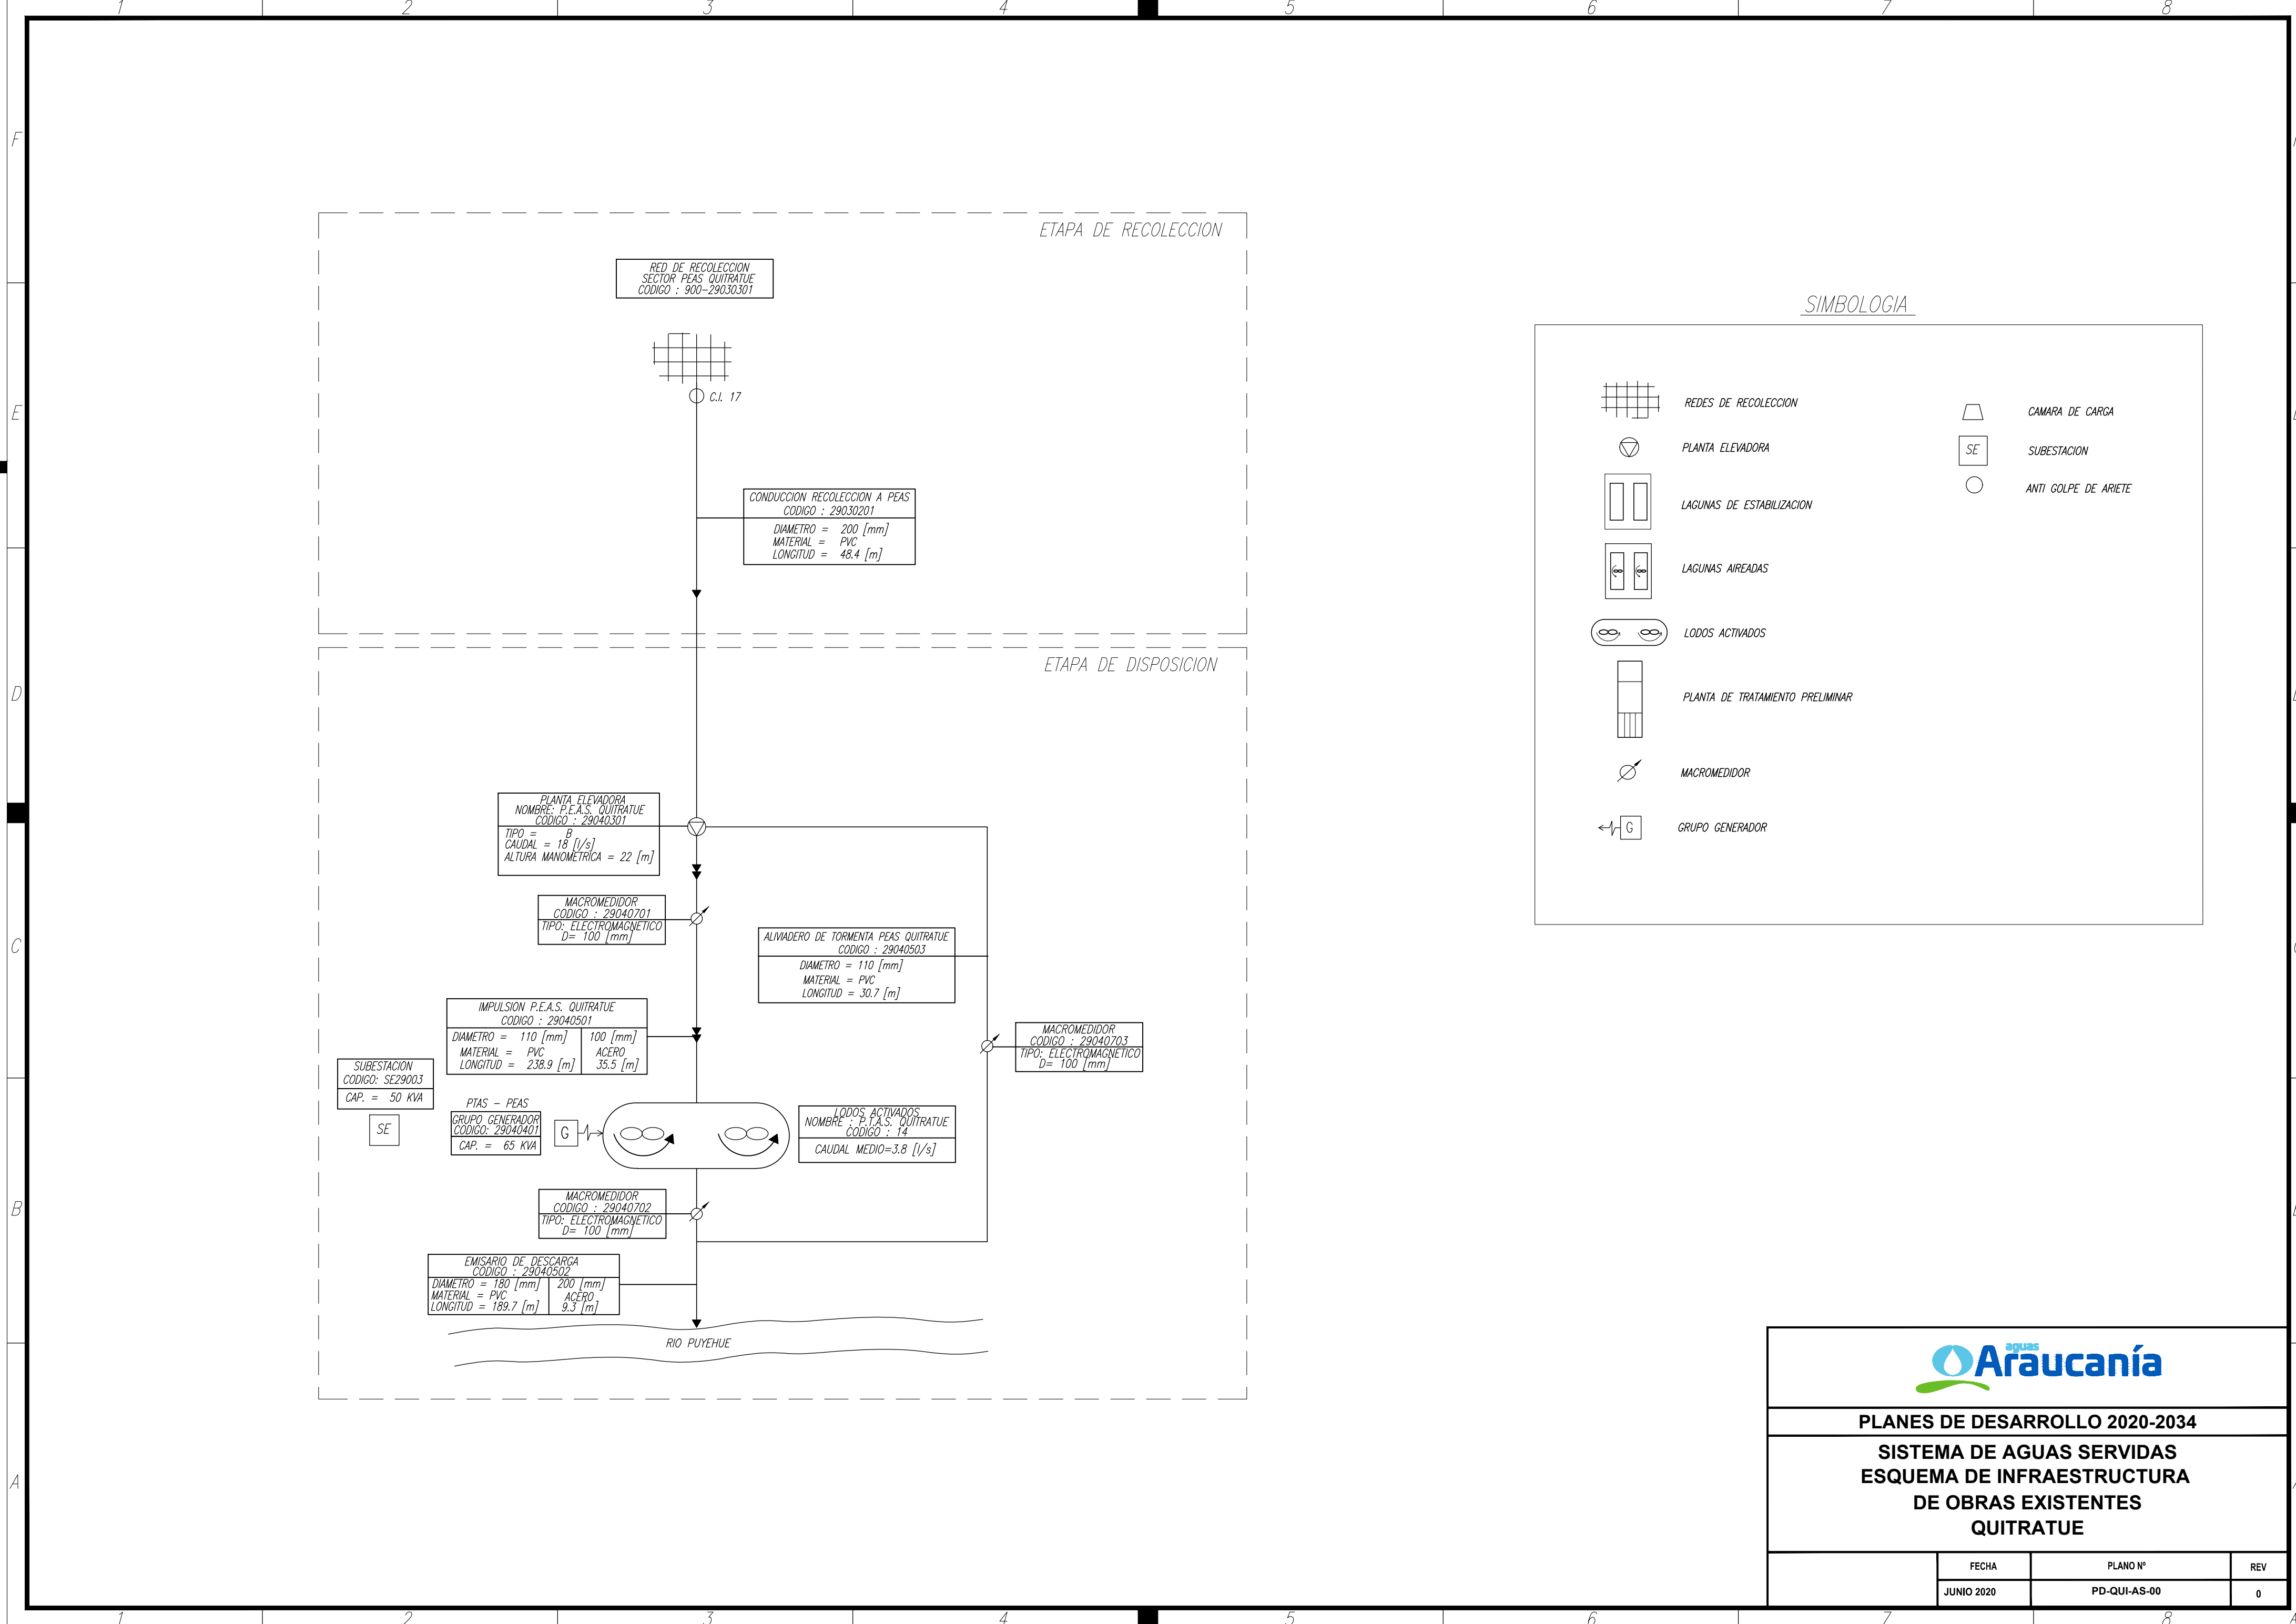


PLANES DE DESARROLLO 2020-2034

SISTEMA DE AGUAS SERVIDAS
ESQUEMA DE INFRAESTRUCTURA
DE OBRAS EXISTENTES
QUITRATUE

FECHA	PLANO N°	REV
JUNIO 2020	PD-QUI-AS-00	0

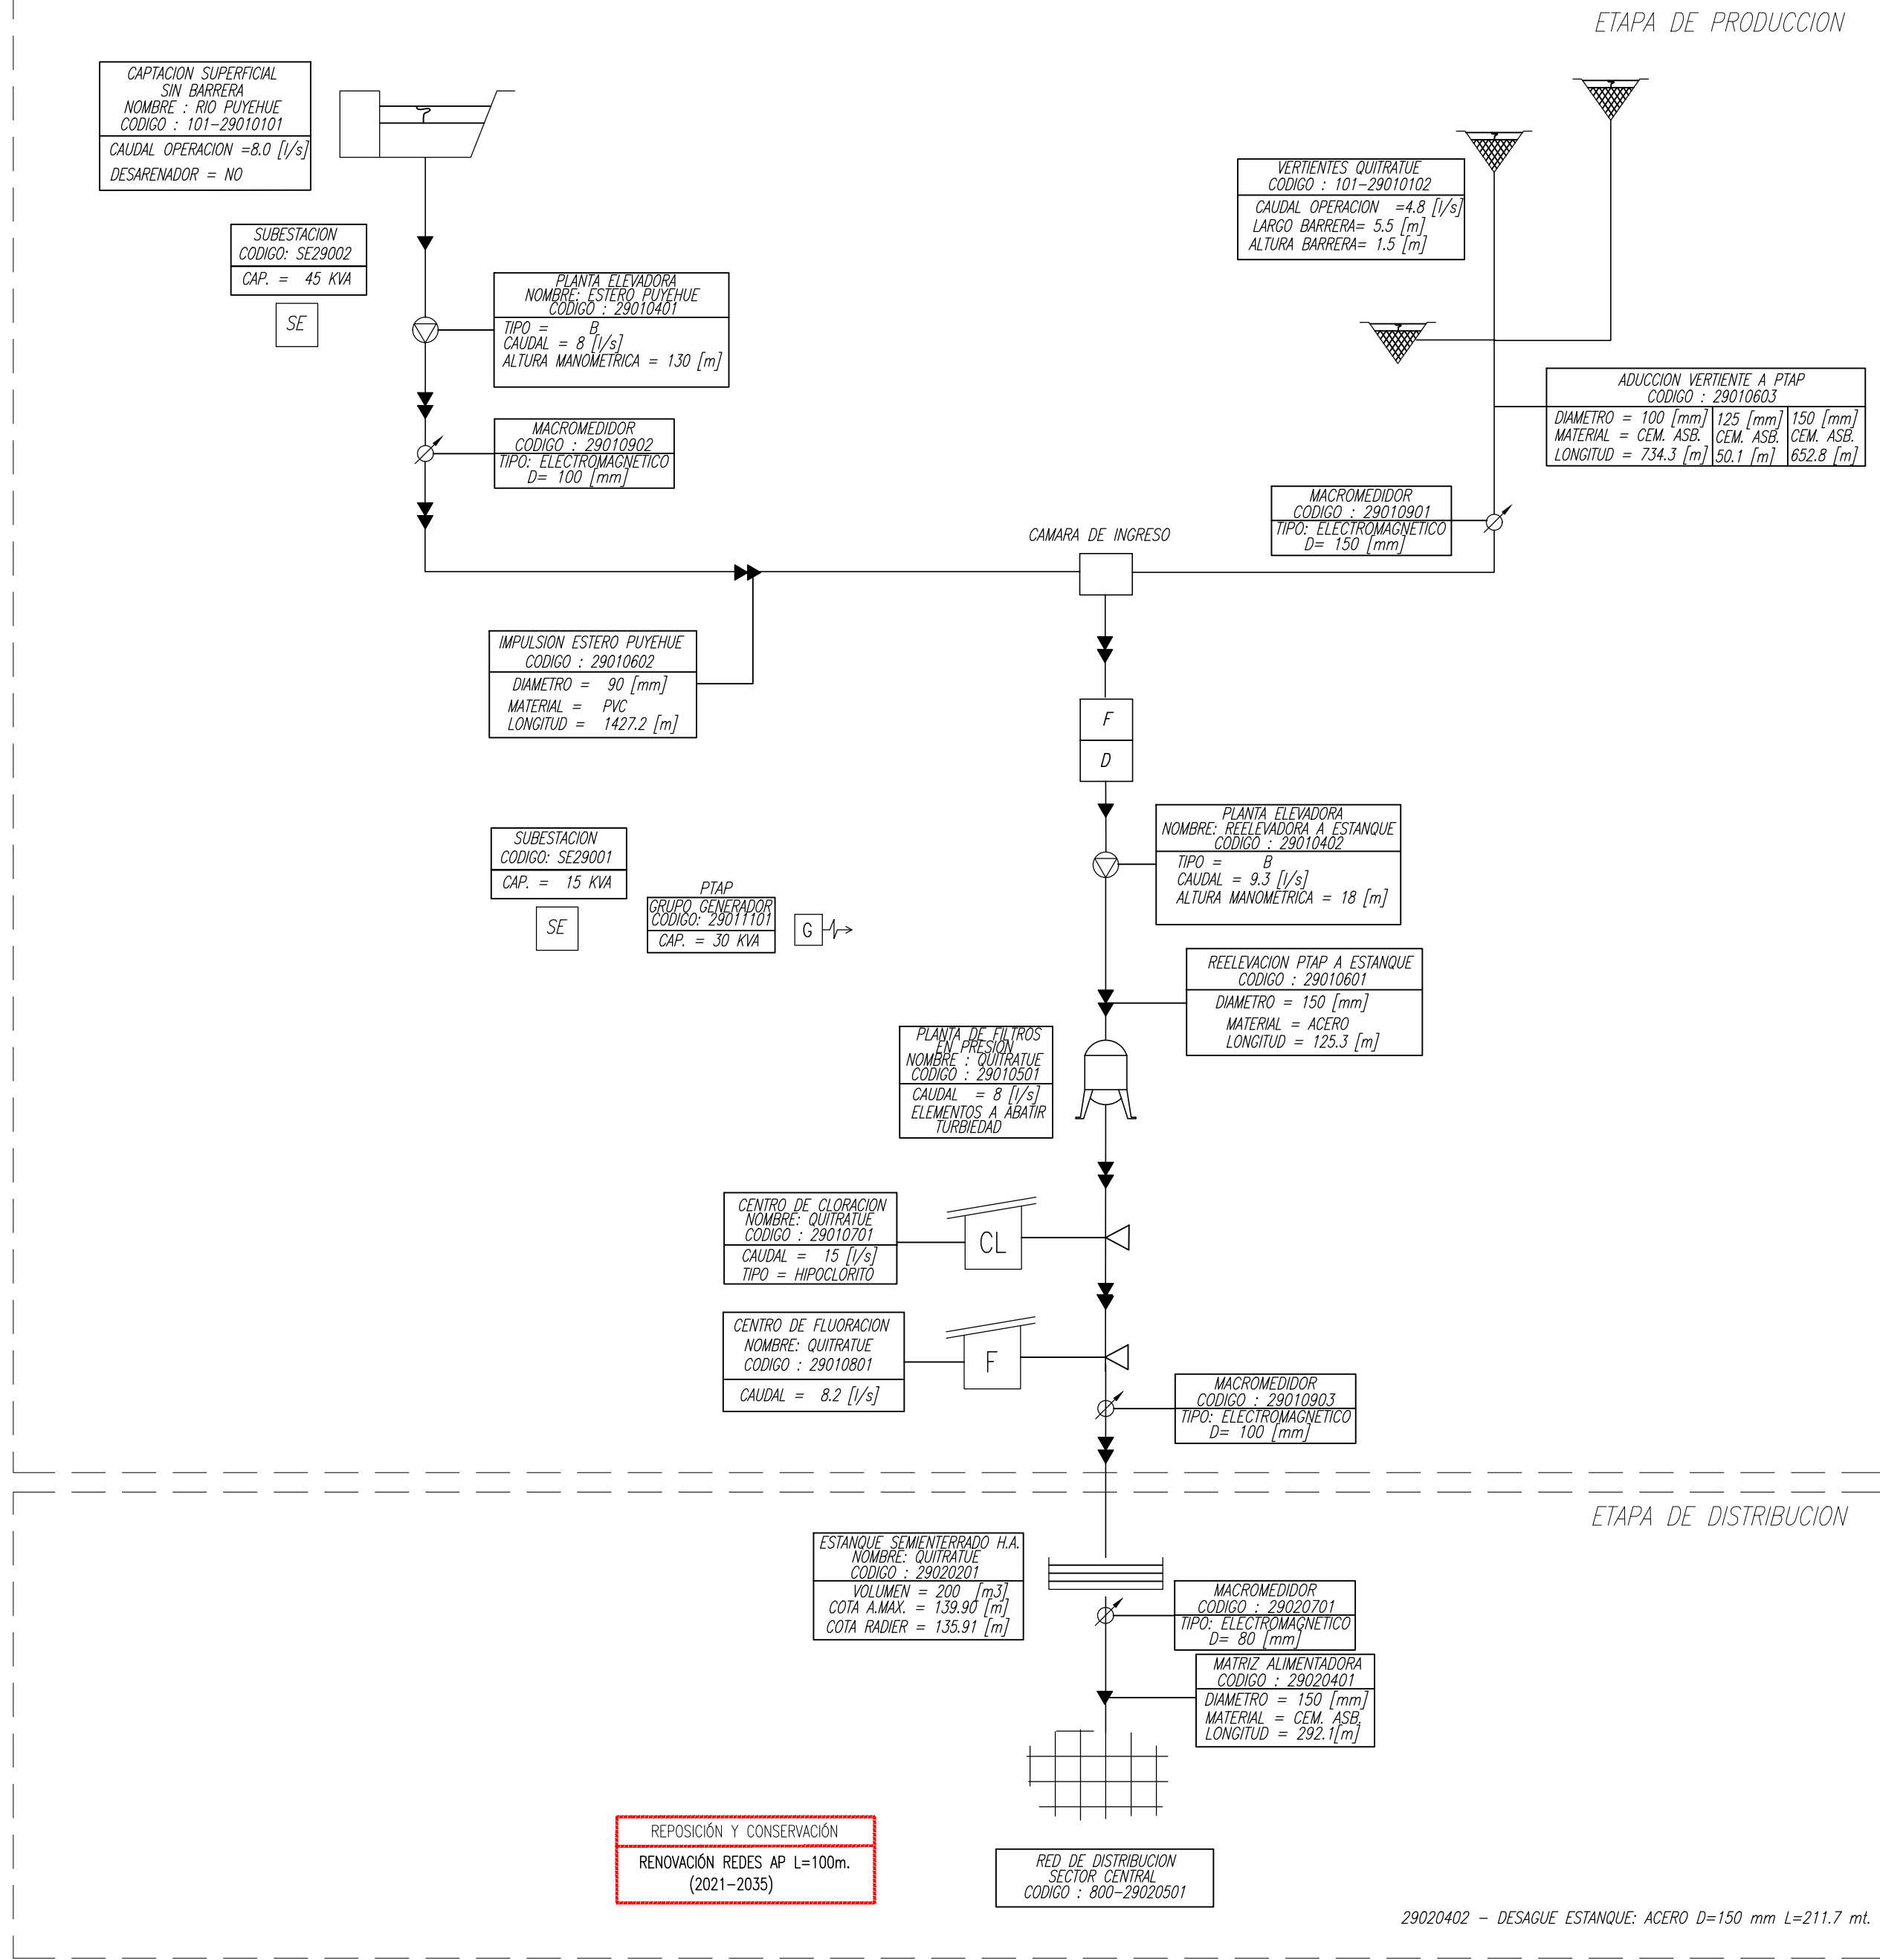


SIMBOLOGIA

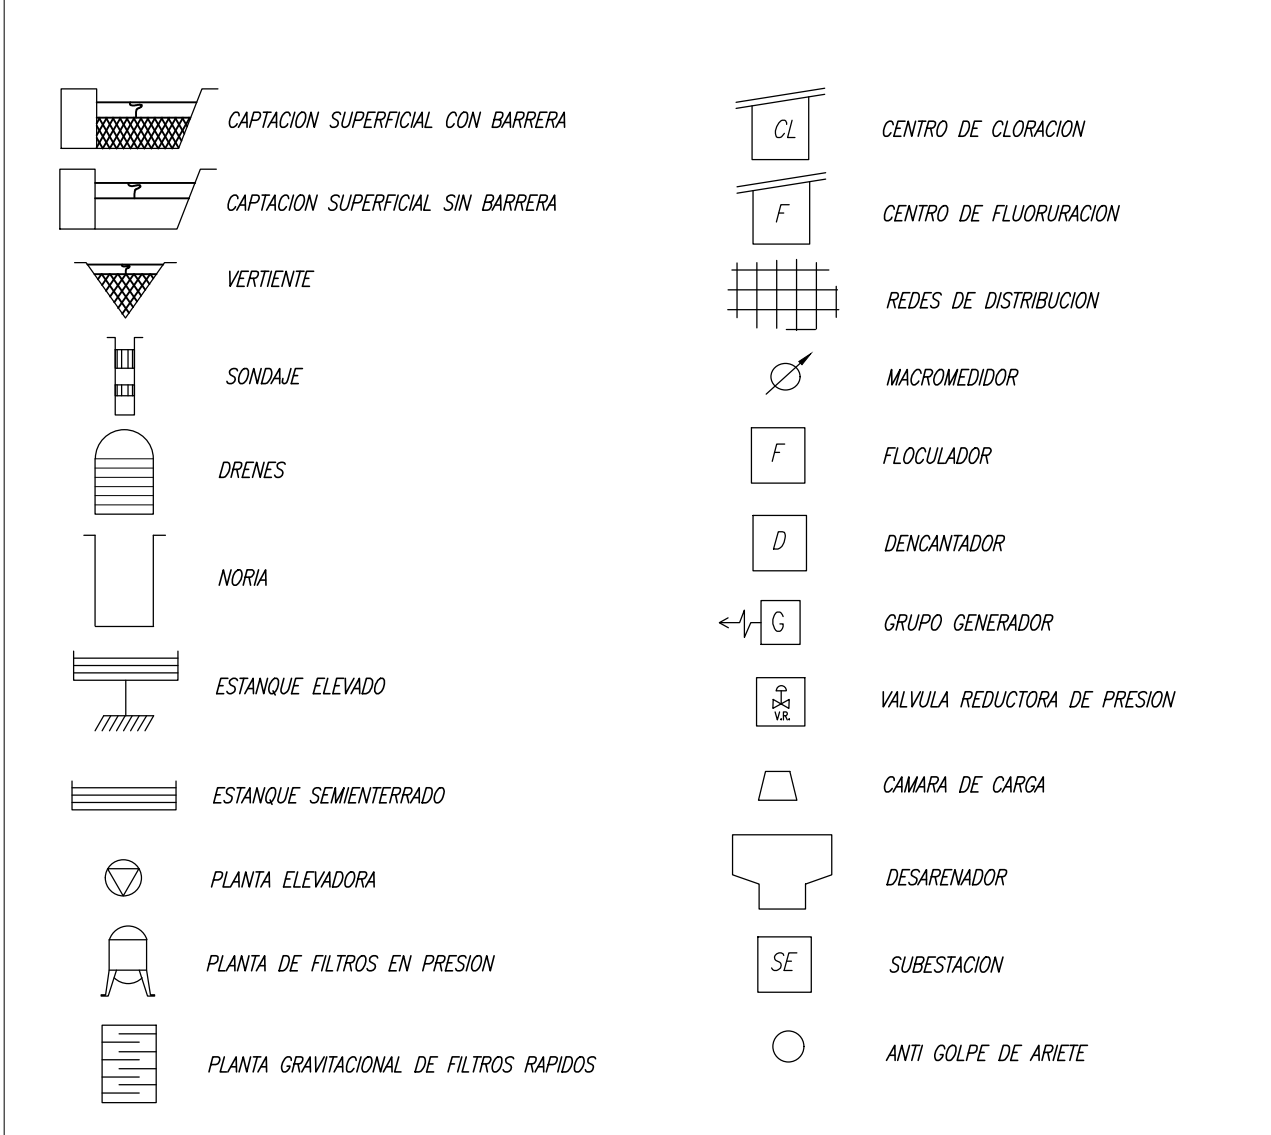

PLANES DE DESARROLLO 2020-2034

SISTEMA DE AGUA POTABLE
ESQUEMA DE INFRAESTRUCTURA
DE OBRAS FUTURAS
QUITRATUE

FECHA	PLANO Nº	REV
JUNIO 2020	PD-QUI-AP-00	0

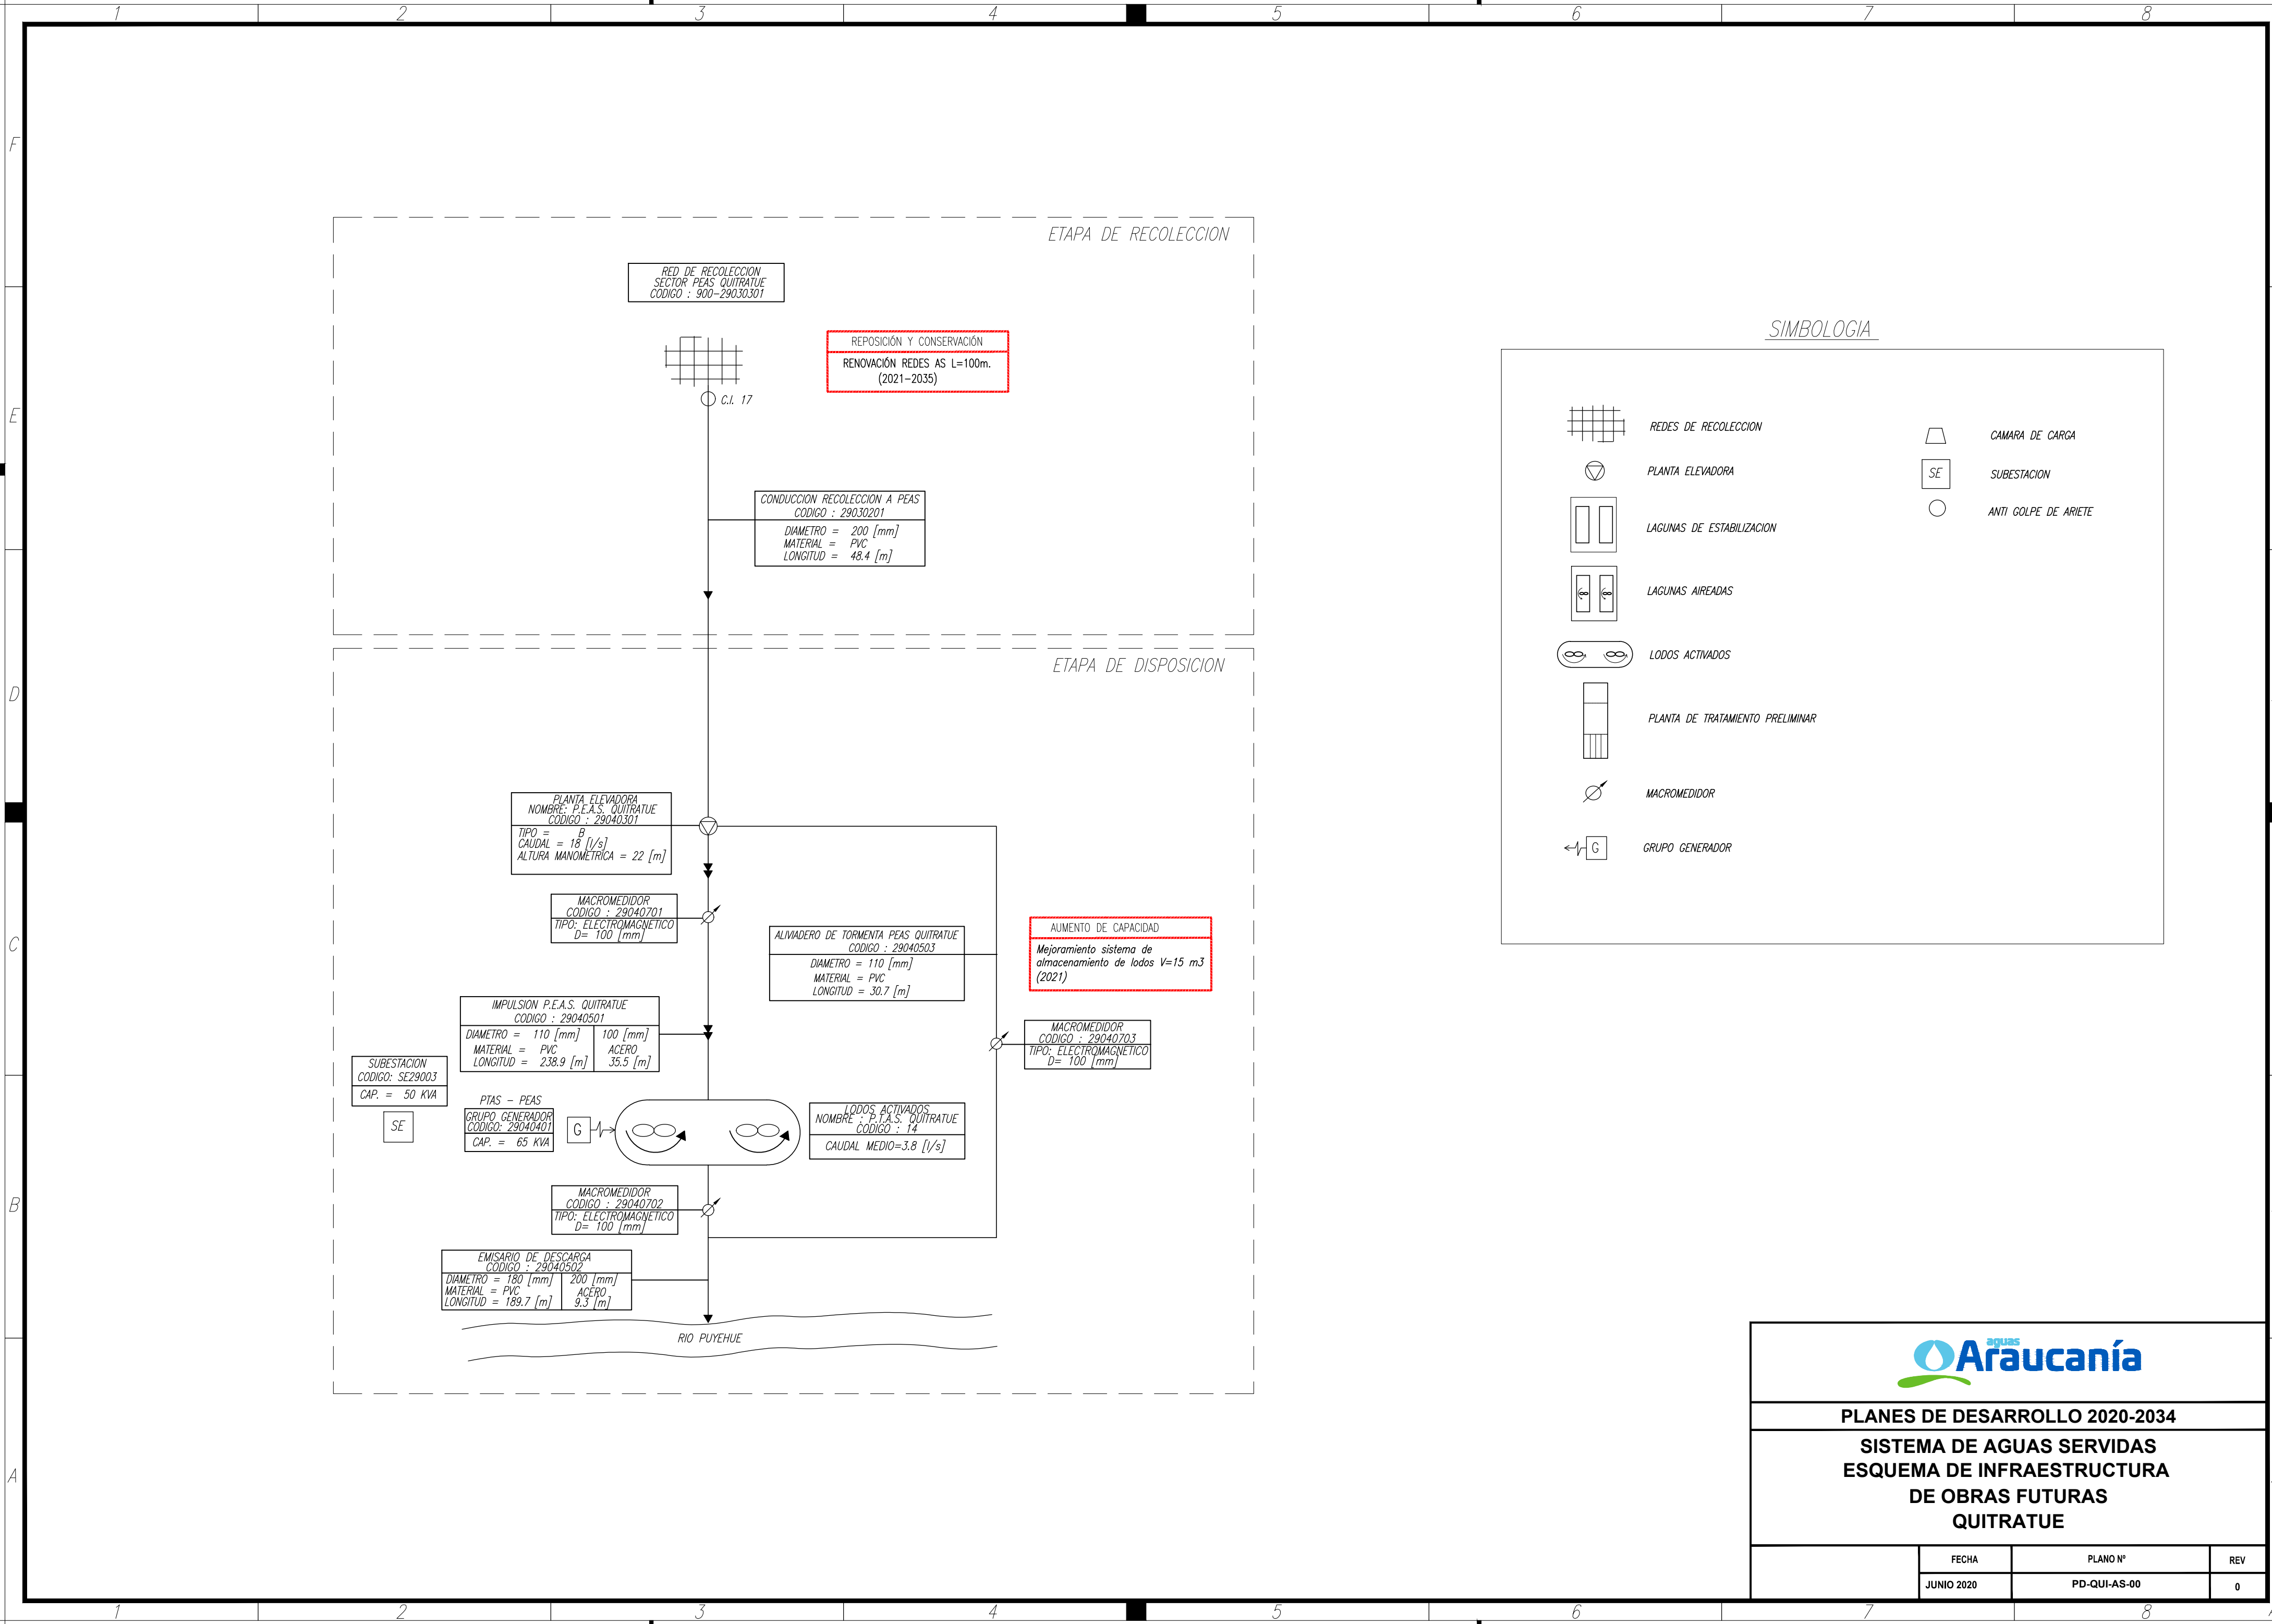



PLANES DE DESARROLLO 2020-2034

SISTEMA DE AGUAS SERVIDAS
ESQUEMA DE INFRAESTRUCTURA
DE OBRAS FUTURAS
QUITRATUE

	FECHA	PLANO Nº	REV
	JUNIO 2020	PD-QUI-AS-00	0

