


SIMBOLOGIA

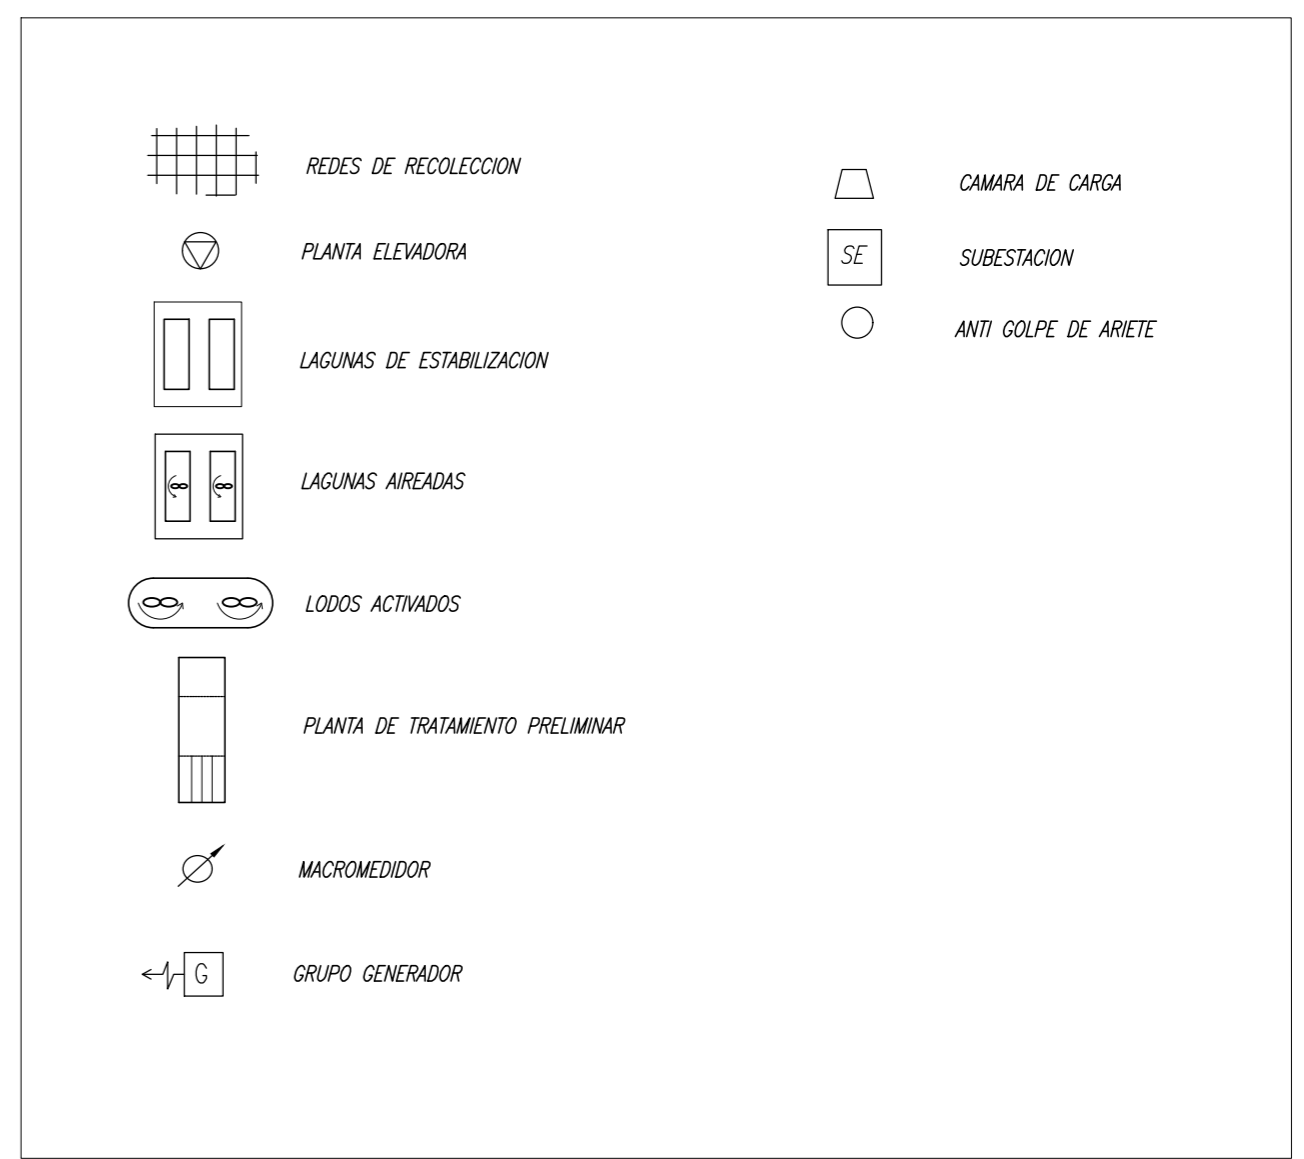


aguas Araucanía

PLANES DE DESARROLLO 2020-2034

SISTEMA DE AGUAS SERVIDAS
ESQUEMA DE INFRAESTRUCTURA
DE OBRAS EXISTENTES
VILCUN

FECHA	PLANO N°	REV
JUNIO 2020	PD-VIL-AS-00	0

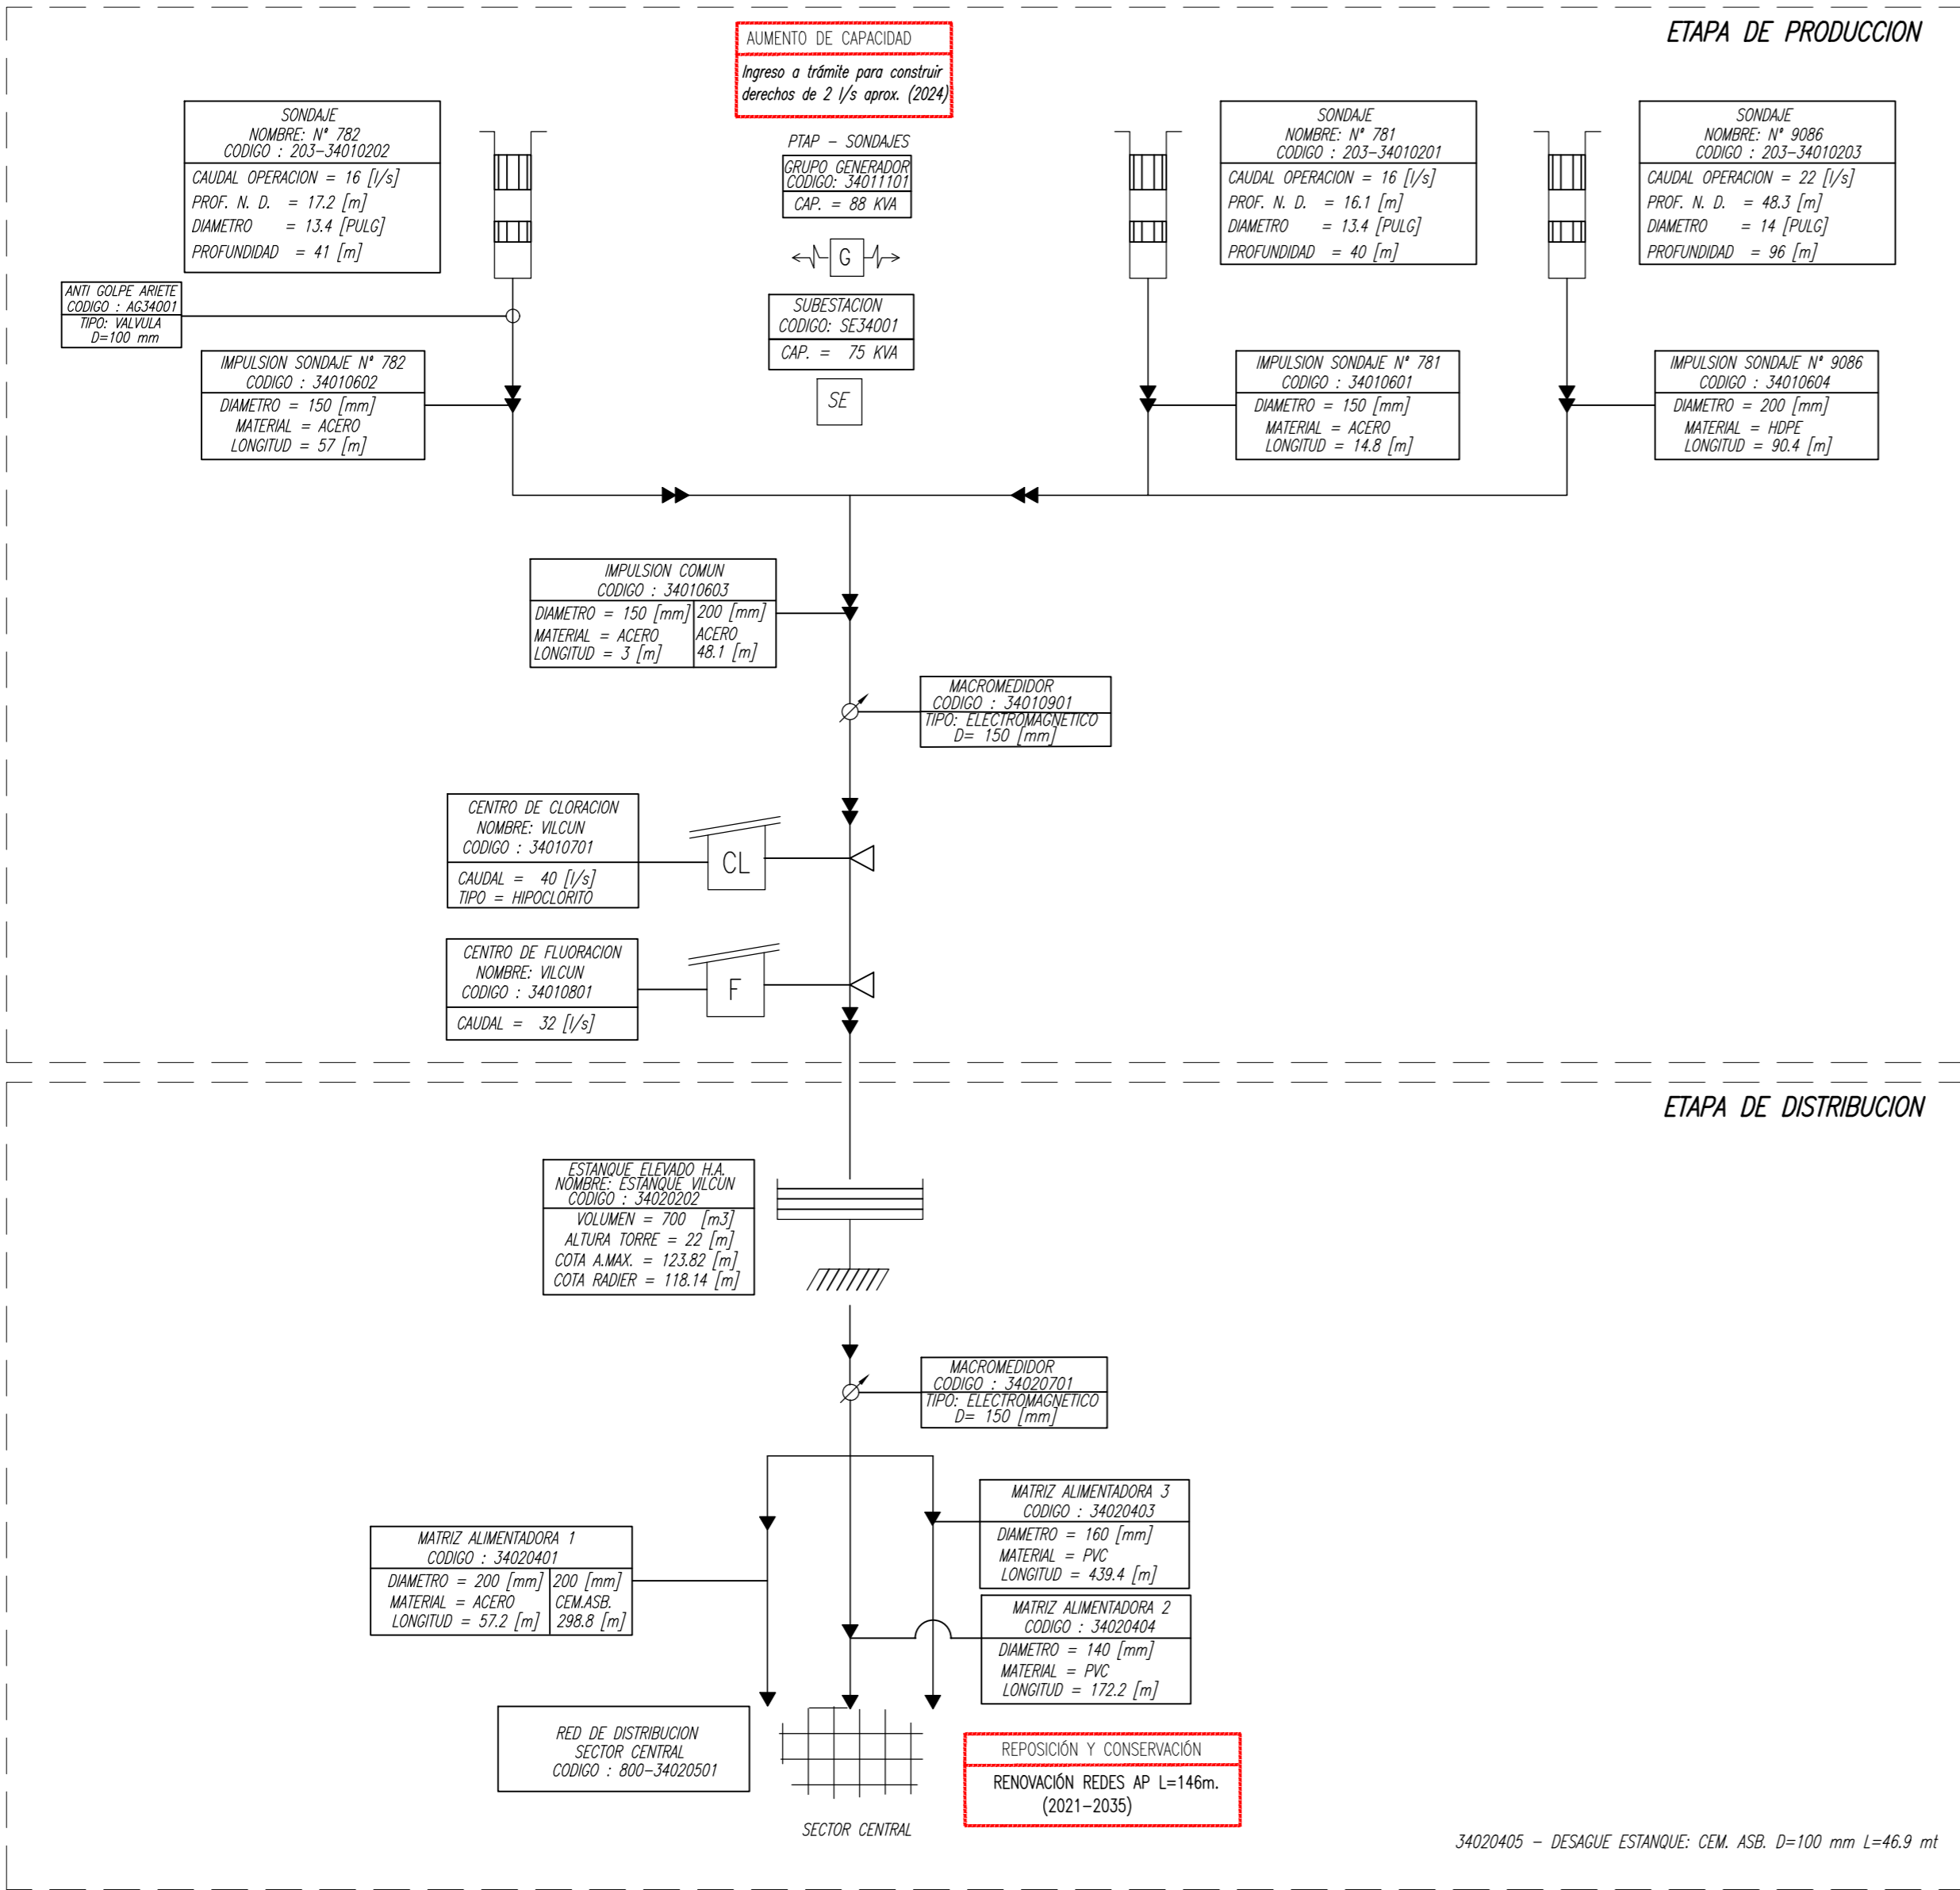

SIMBOLOGIA




agua Araucanía


PLANES DE DESARROLLO 2020-2034

SISTEMA DE AGUA POTABLE
ESQUEMA DE INFRAESTRUCTURA
DE OBRAS FUTURAS
VILCUN

FECHA	PLANO N°	REV
JUNIO 2020	PD-VIL-AP-00	0

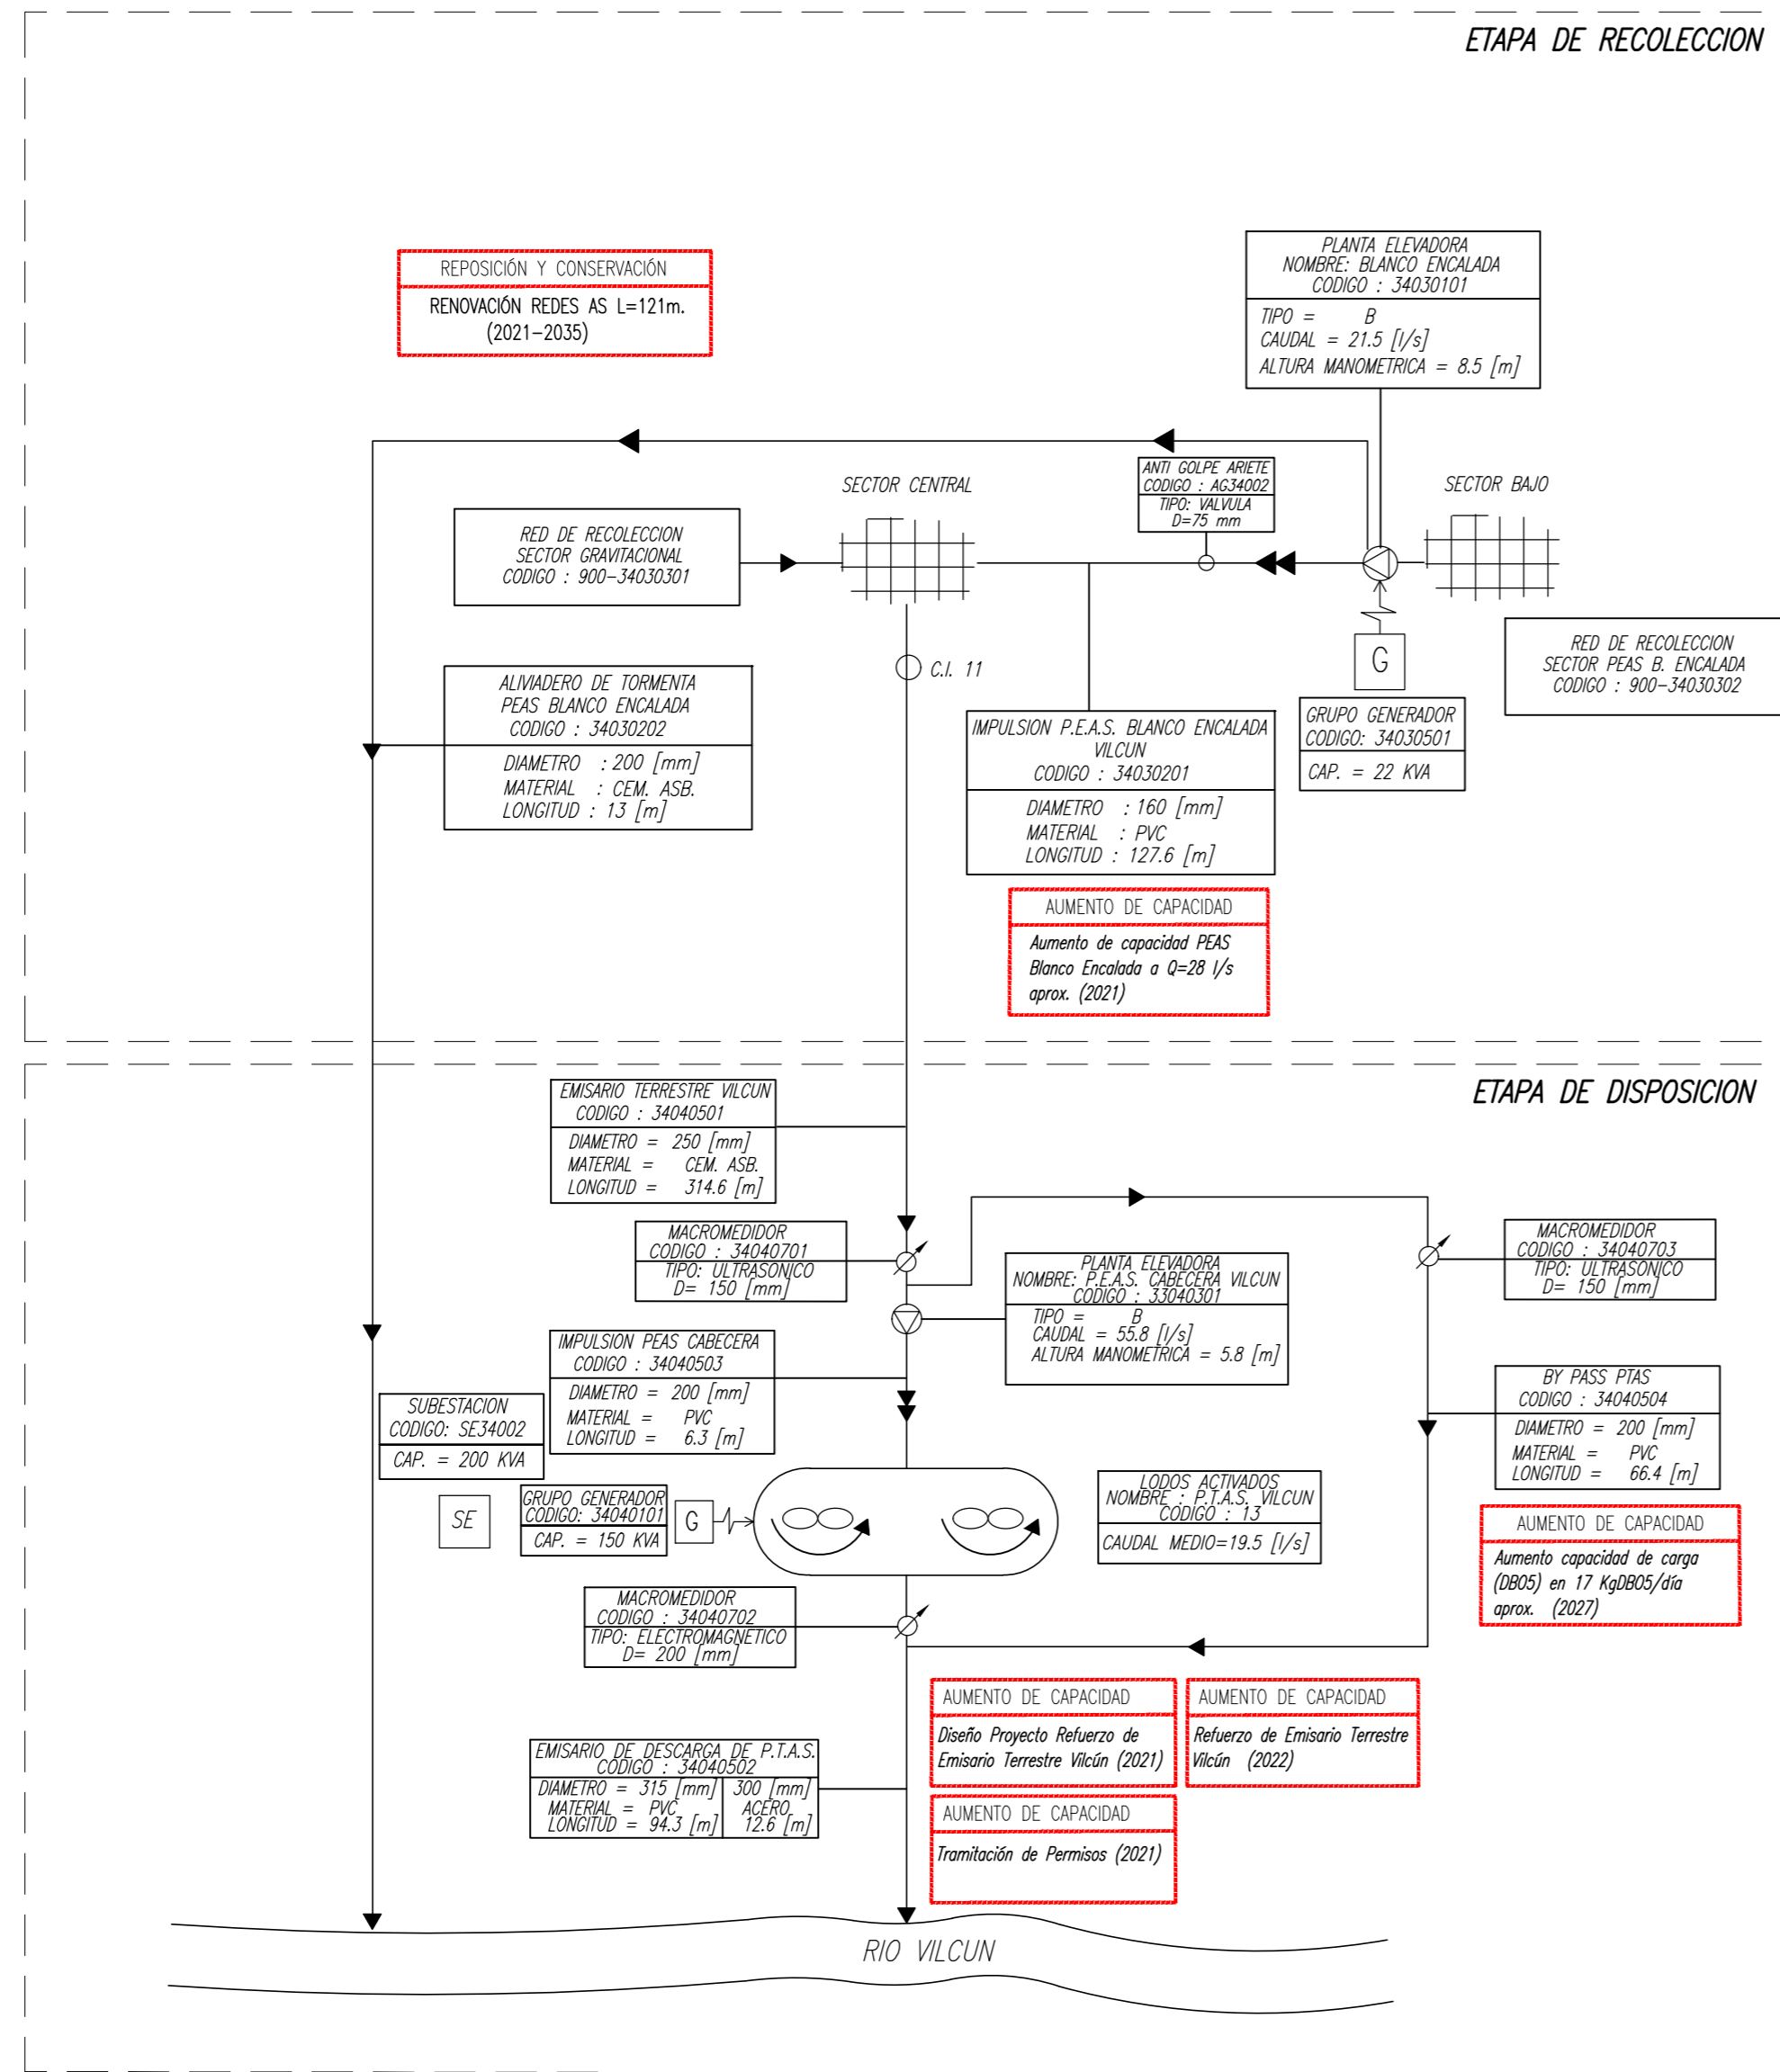


SIMBOLOGIA

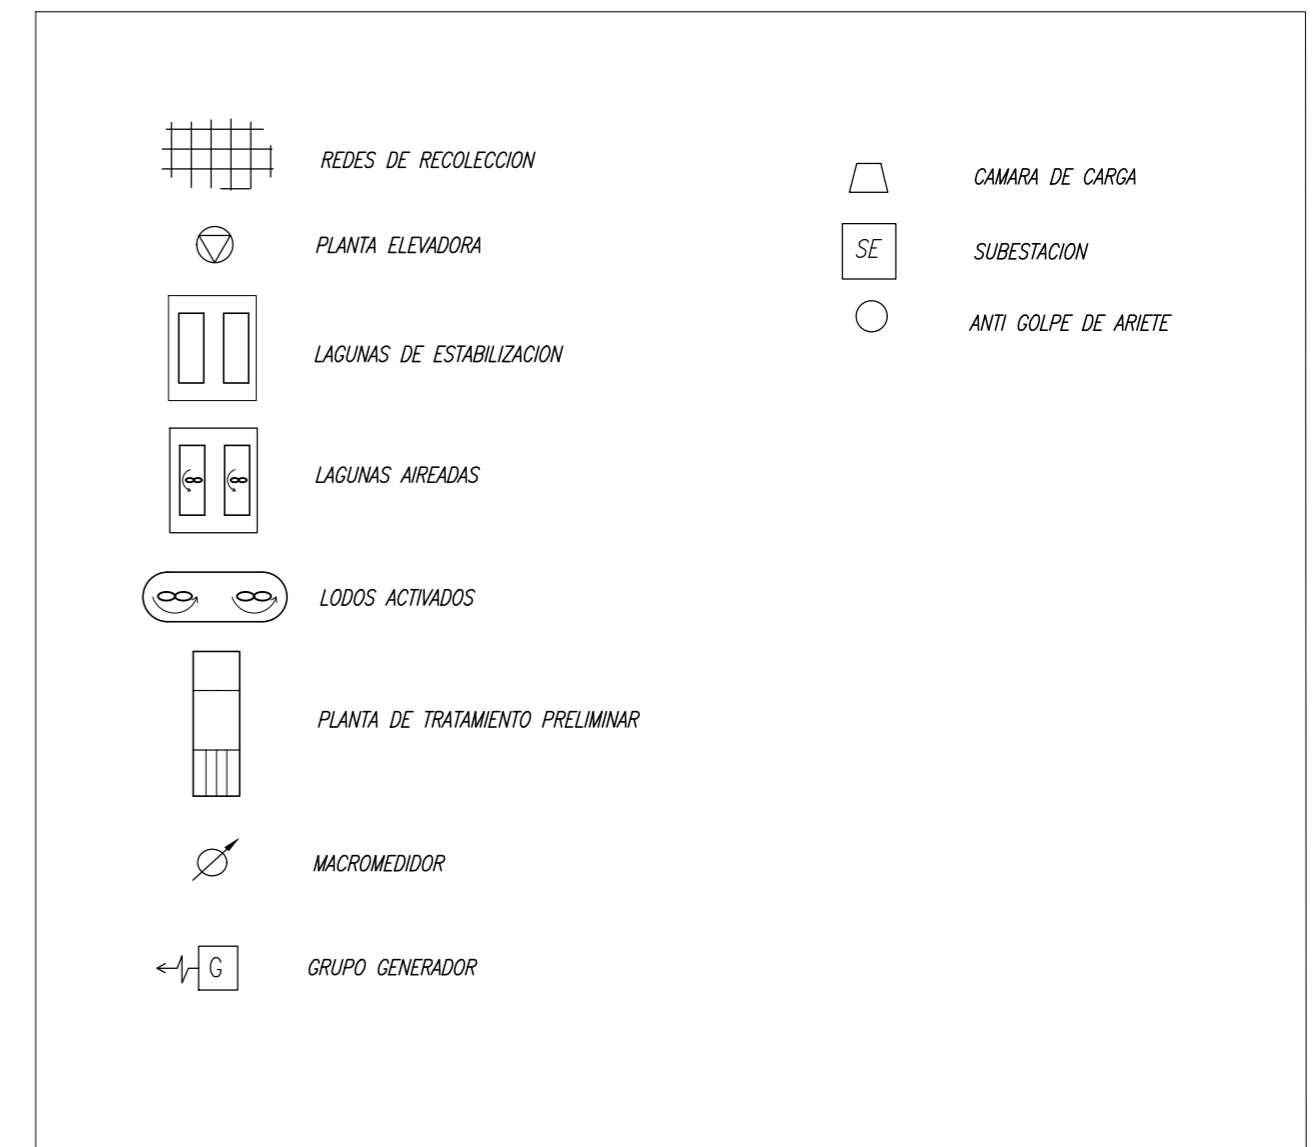

PLANES DE DESARROLLO 2020-2034

**SISTEMA DE AGUAS SERVIDAS
ESQUEMA DE INFRAESTRUCTURA
DE OBRAS FUTURAS
VILCUN**

FECHA	PLANO N°	REV
JUNIO 2020	PD-VIL-AS-00	0

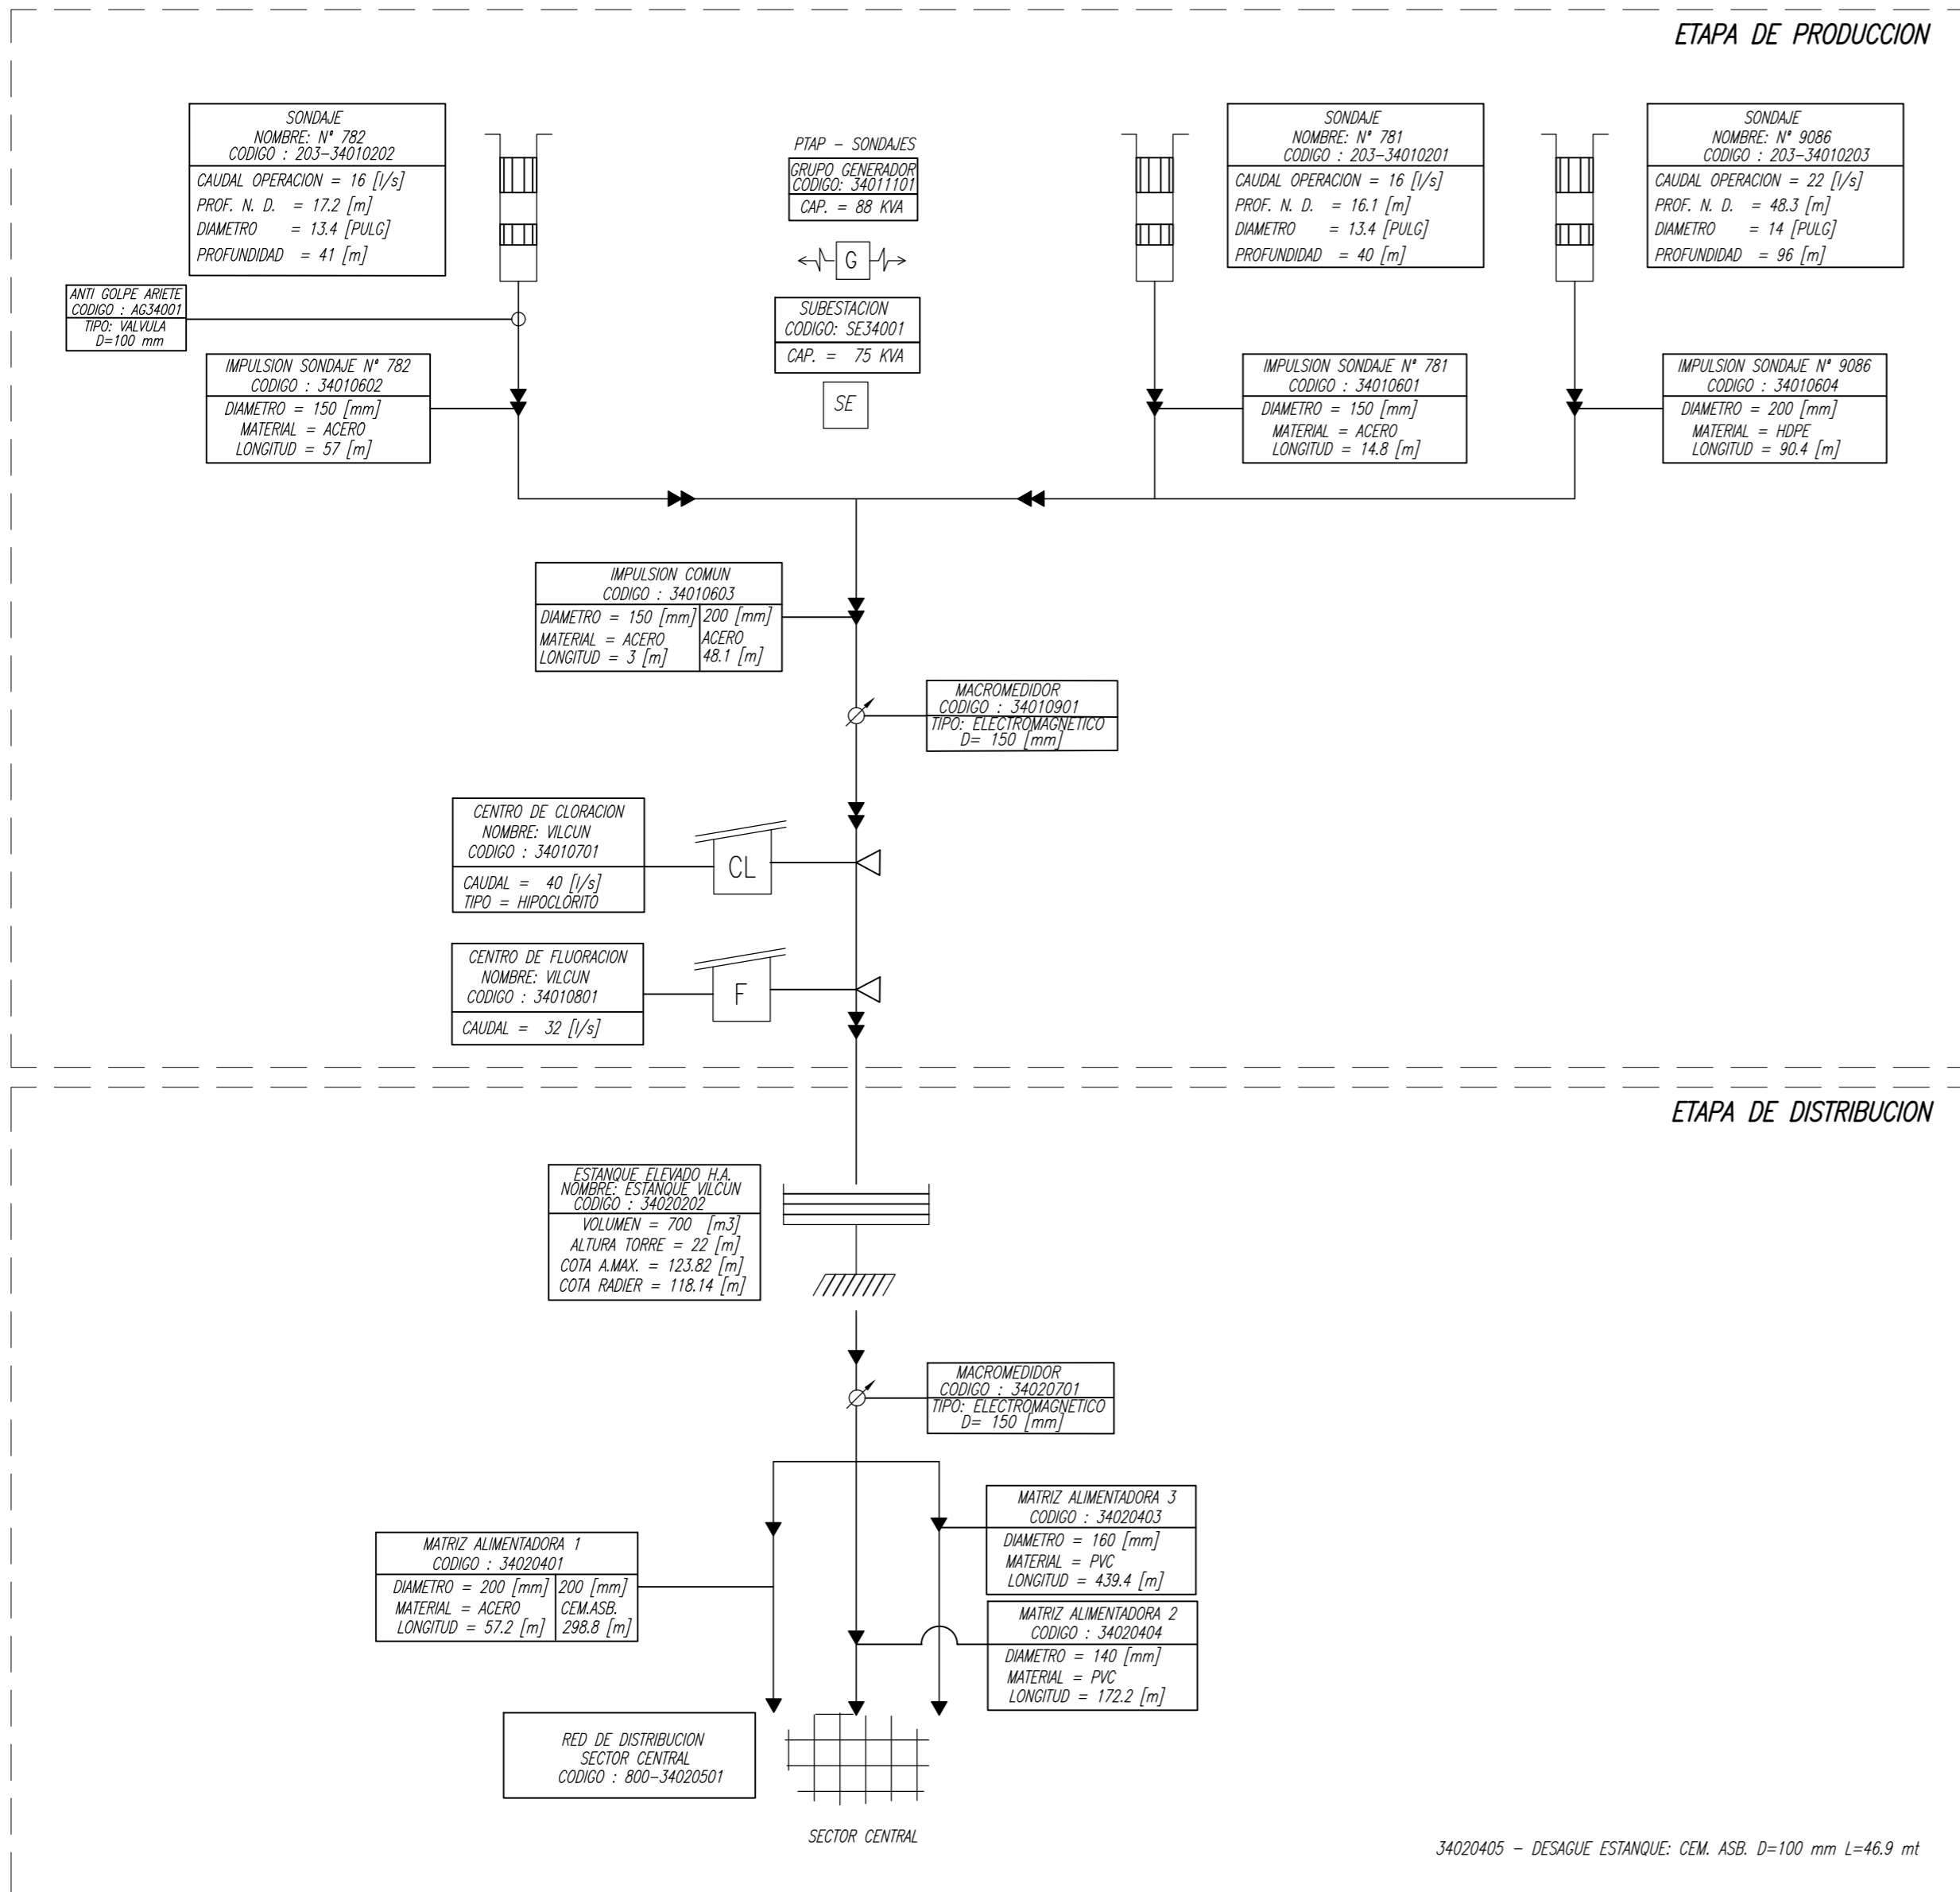

SIMBOLOGIA



aguas Araucanía

PLANES DE DESARROLLO 2020-2034

**SISTEMA DE AGUA POTABLE
ESQUEMA DE INFRAESTRUCTURA
DE OBRAS EXISTENTES
VILCUN**

FECHA	PLANO N°	REV
JUNIO 2020	PD-VIL-AP-00	0