



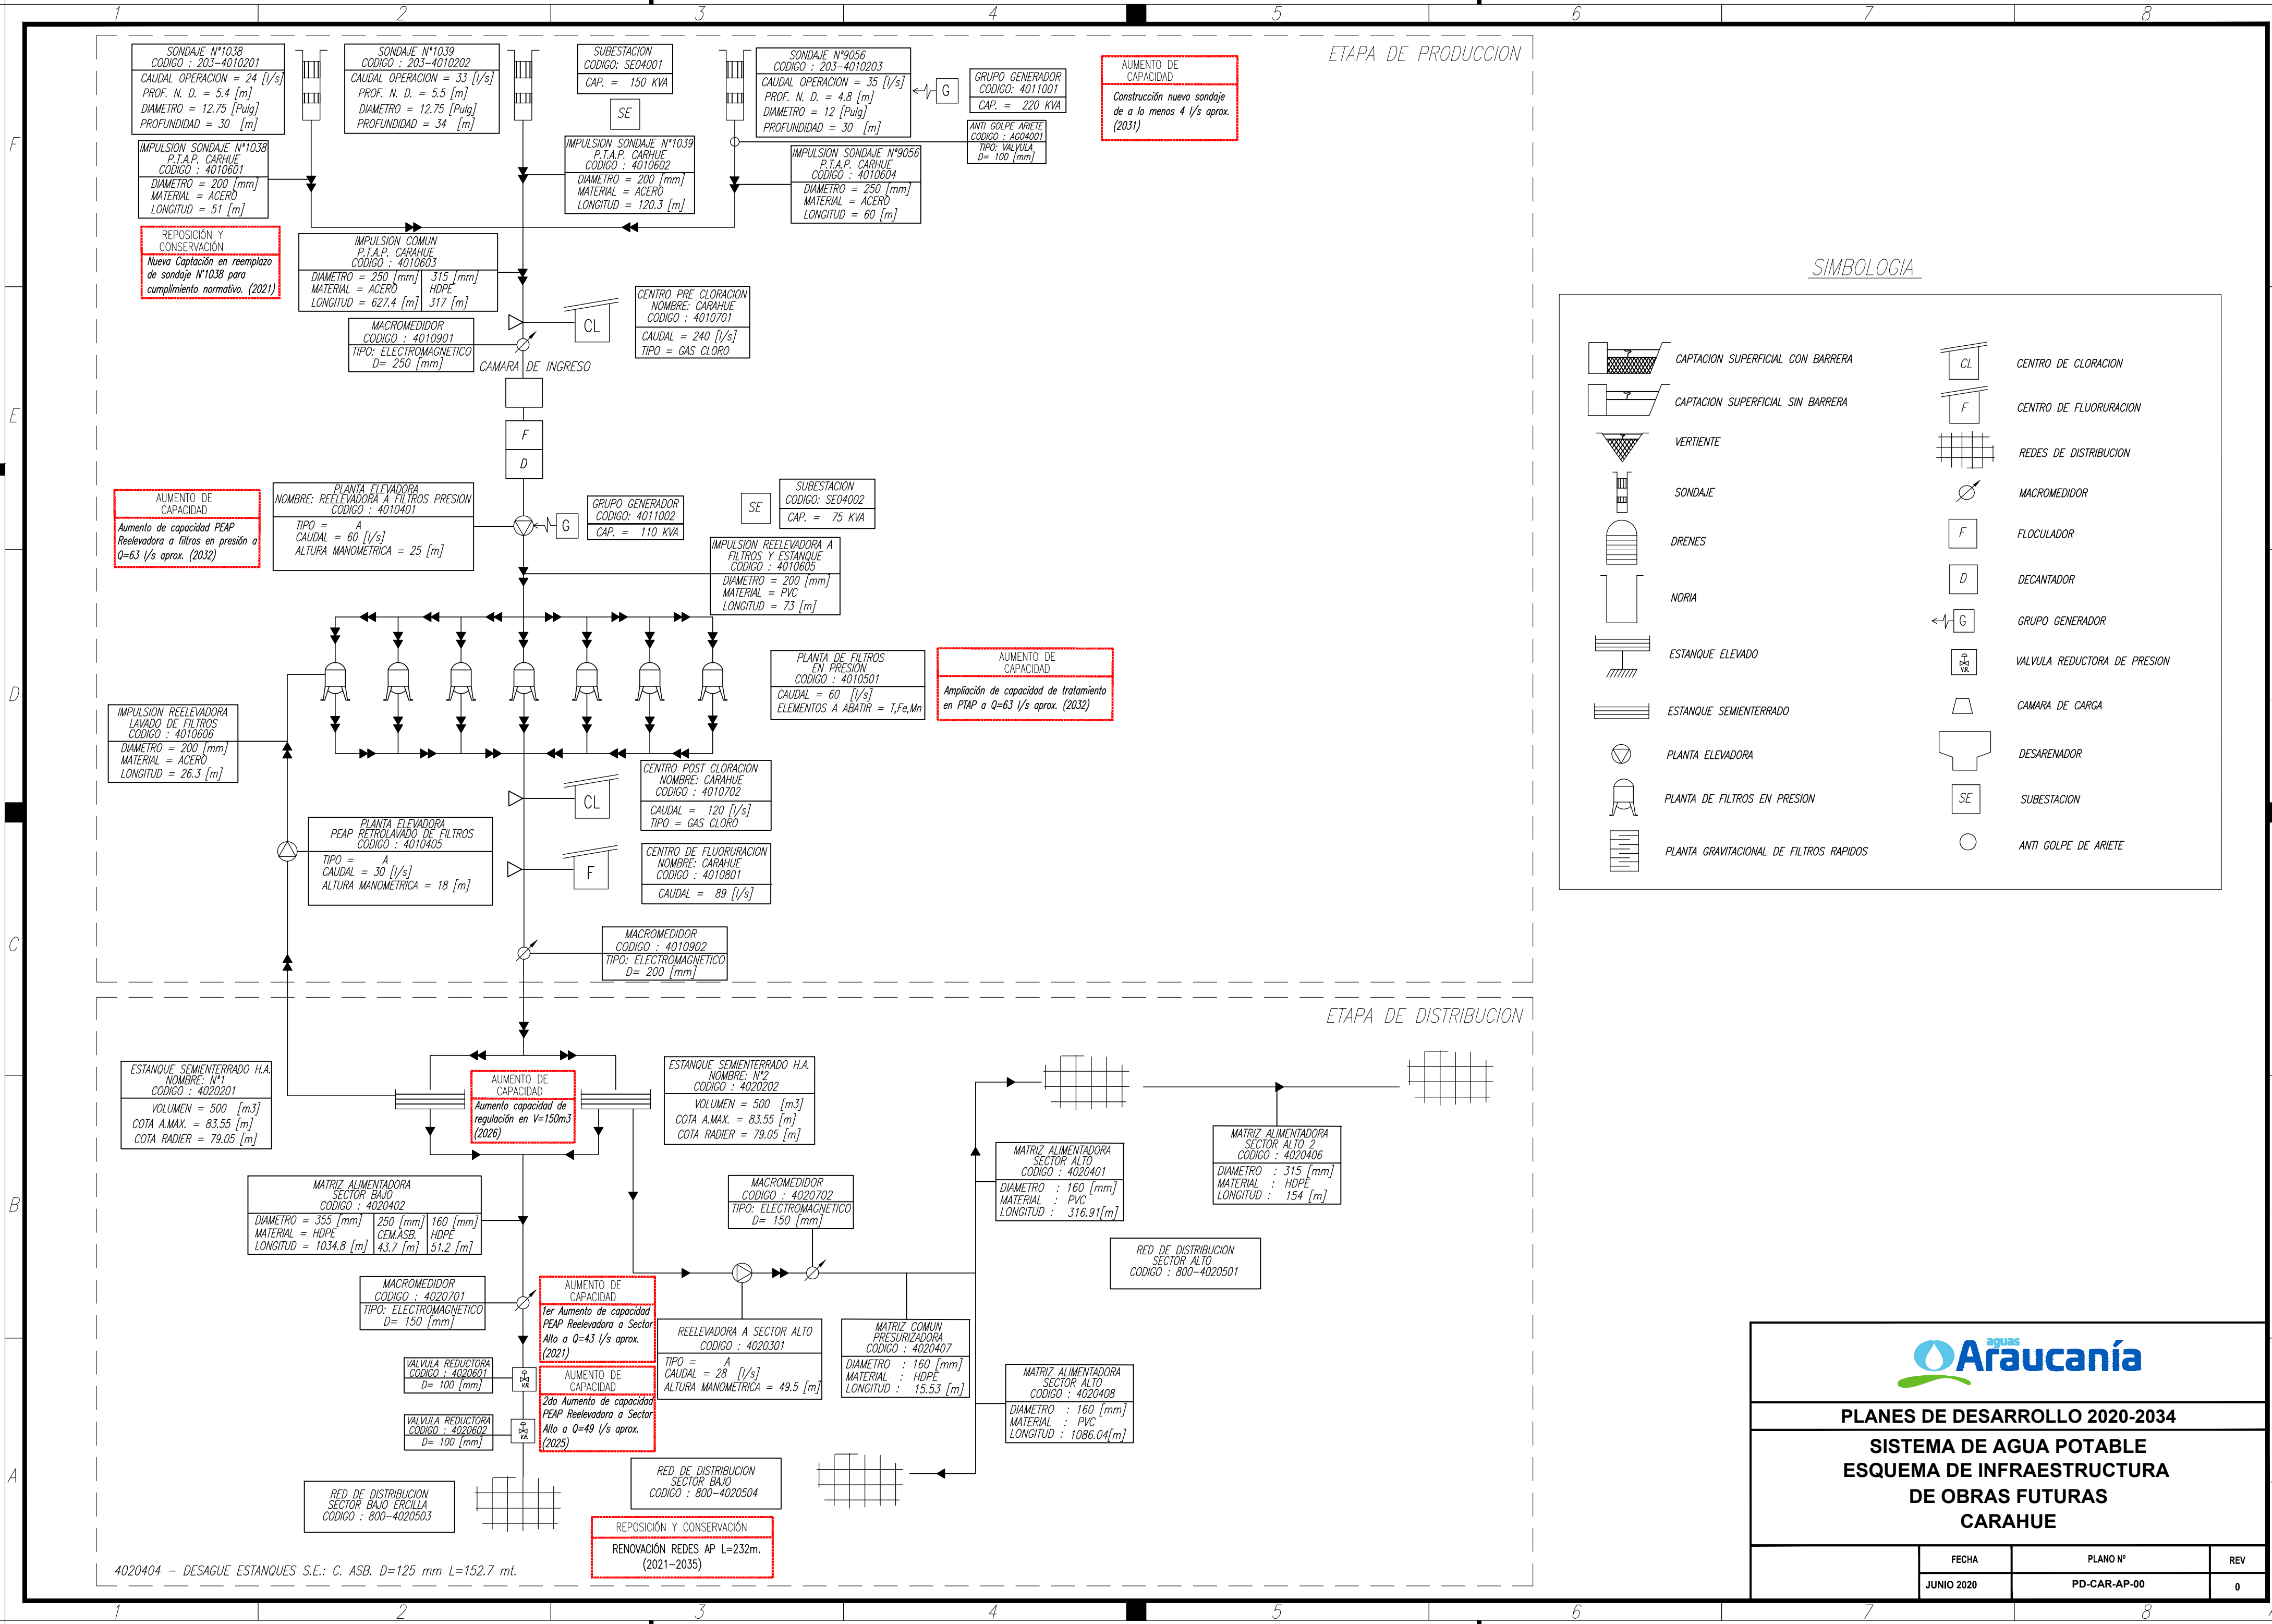


SIMBOLOGIA

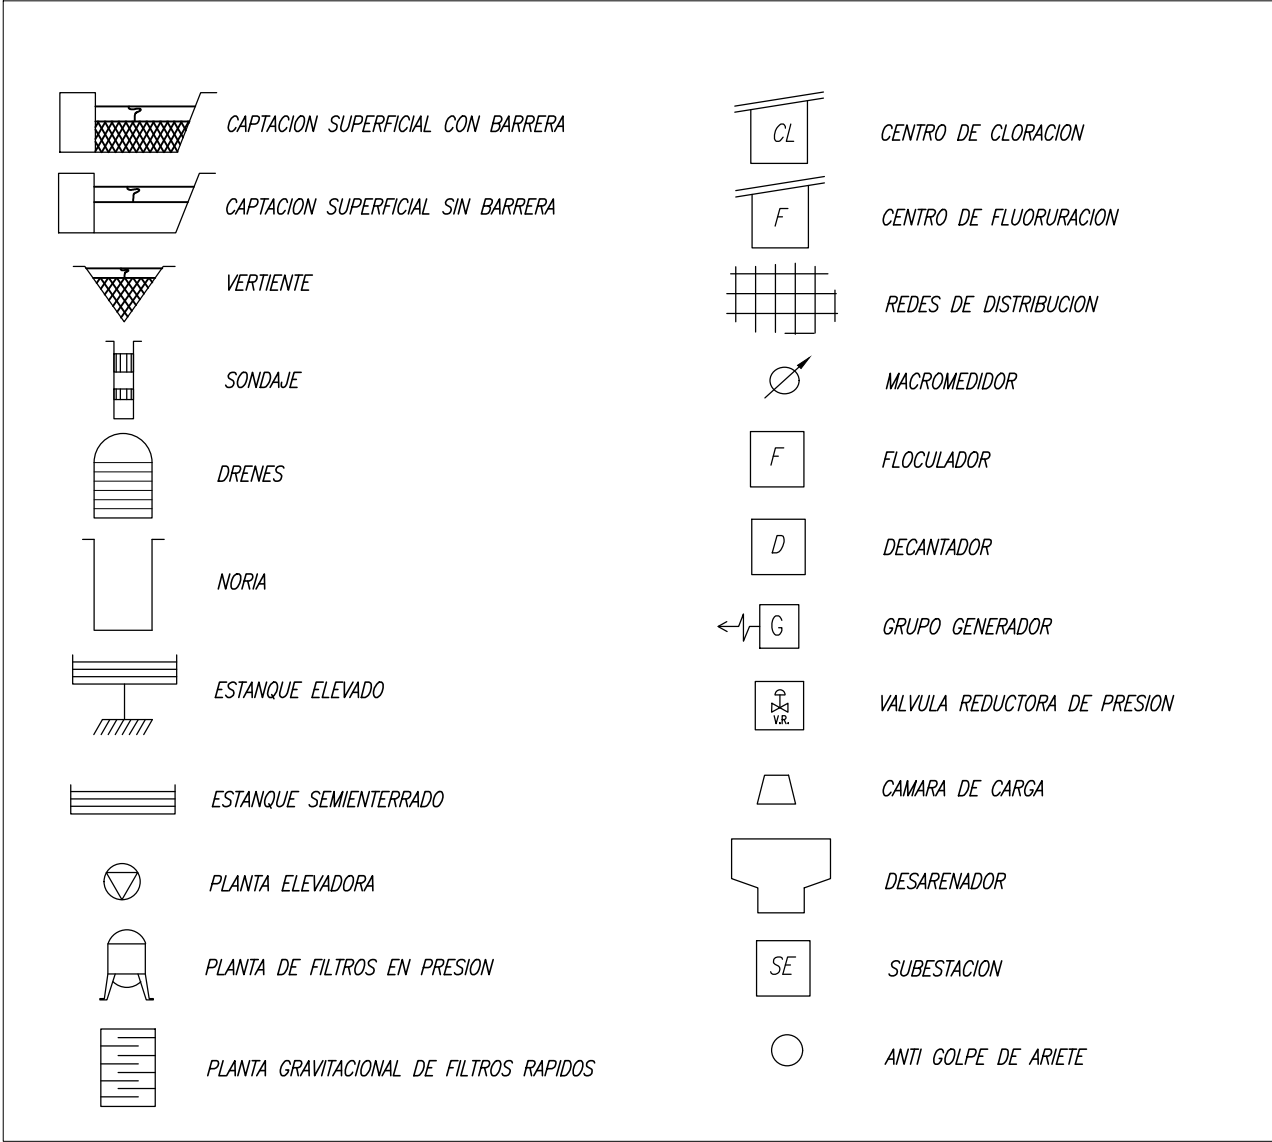

PLANES DE DESARROLLO 2020-2034

SISTEMA DE AGUA POTABLE
ESQUEMA DE INFRAESTRUCTURA
DE OBRAS FUTURAS
CARAHUE

FECHA	PLANO Nº	REV
JUNIO 2020	PD-CAR-AP-00	0

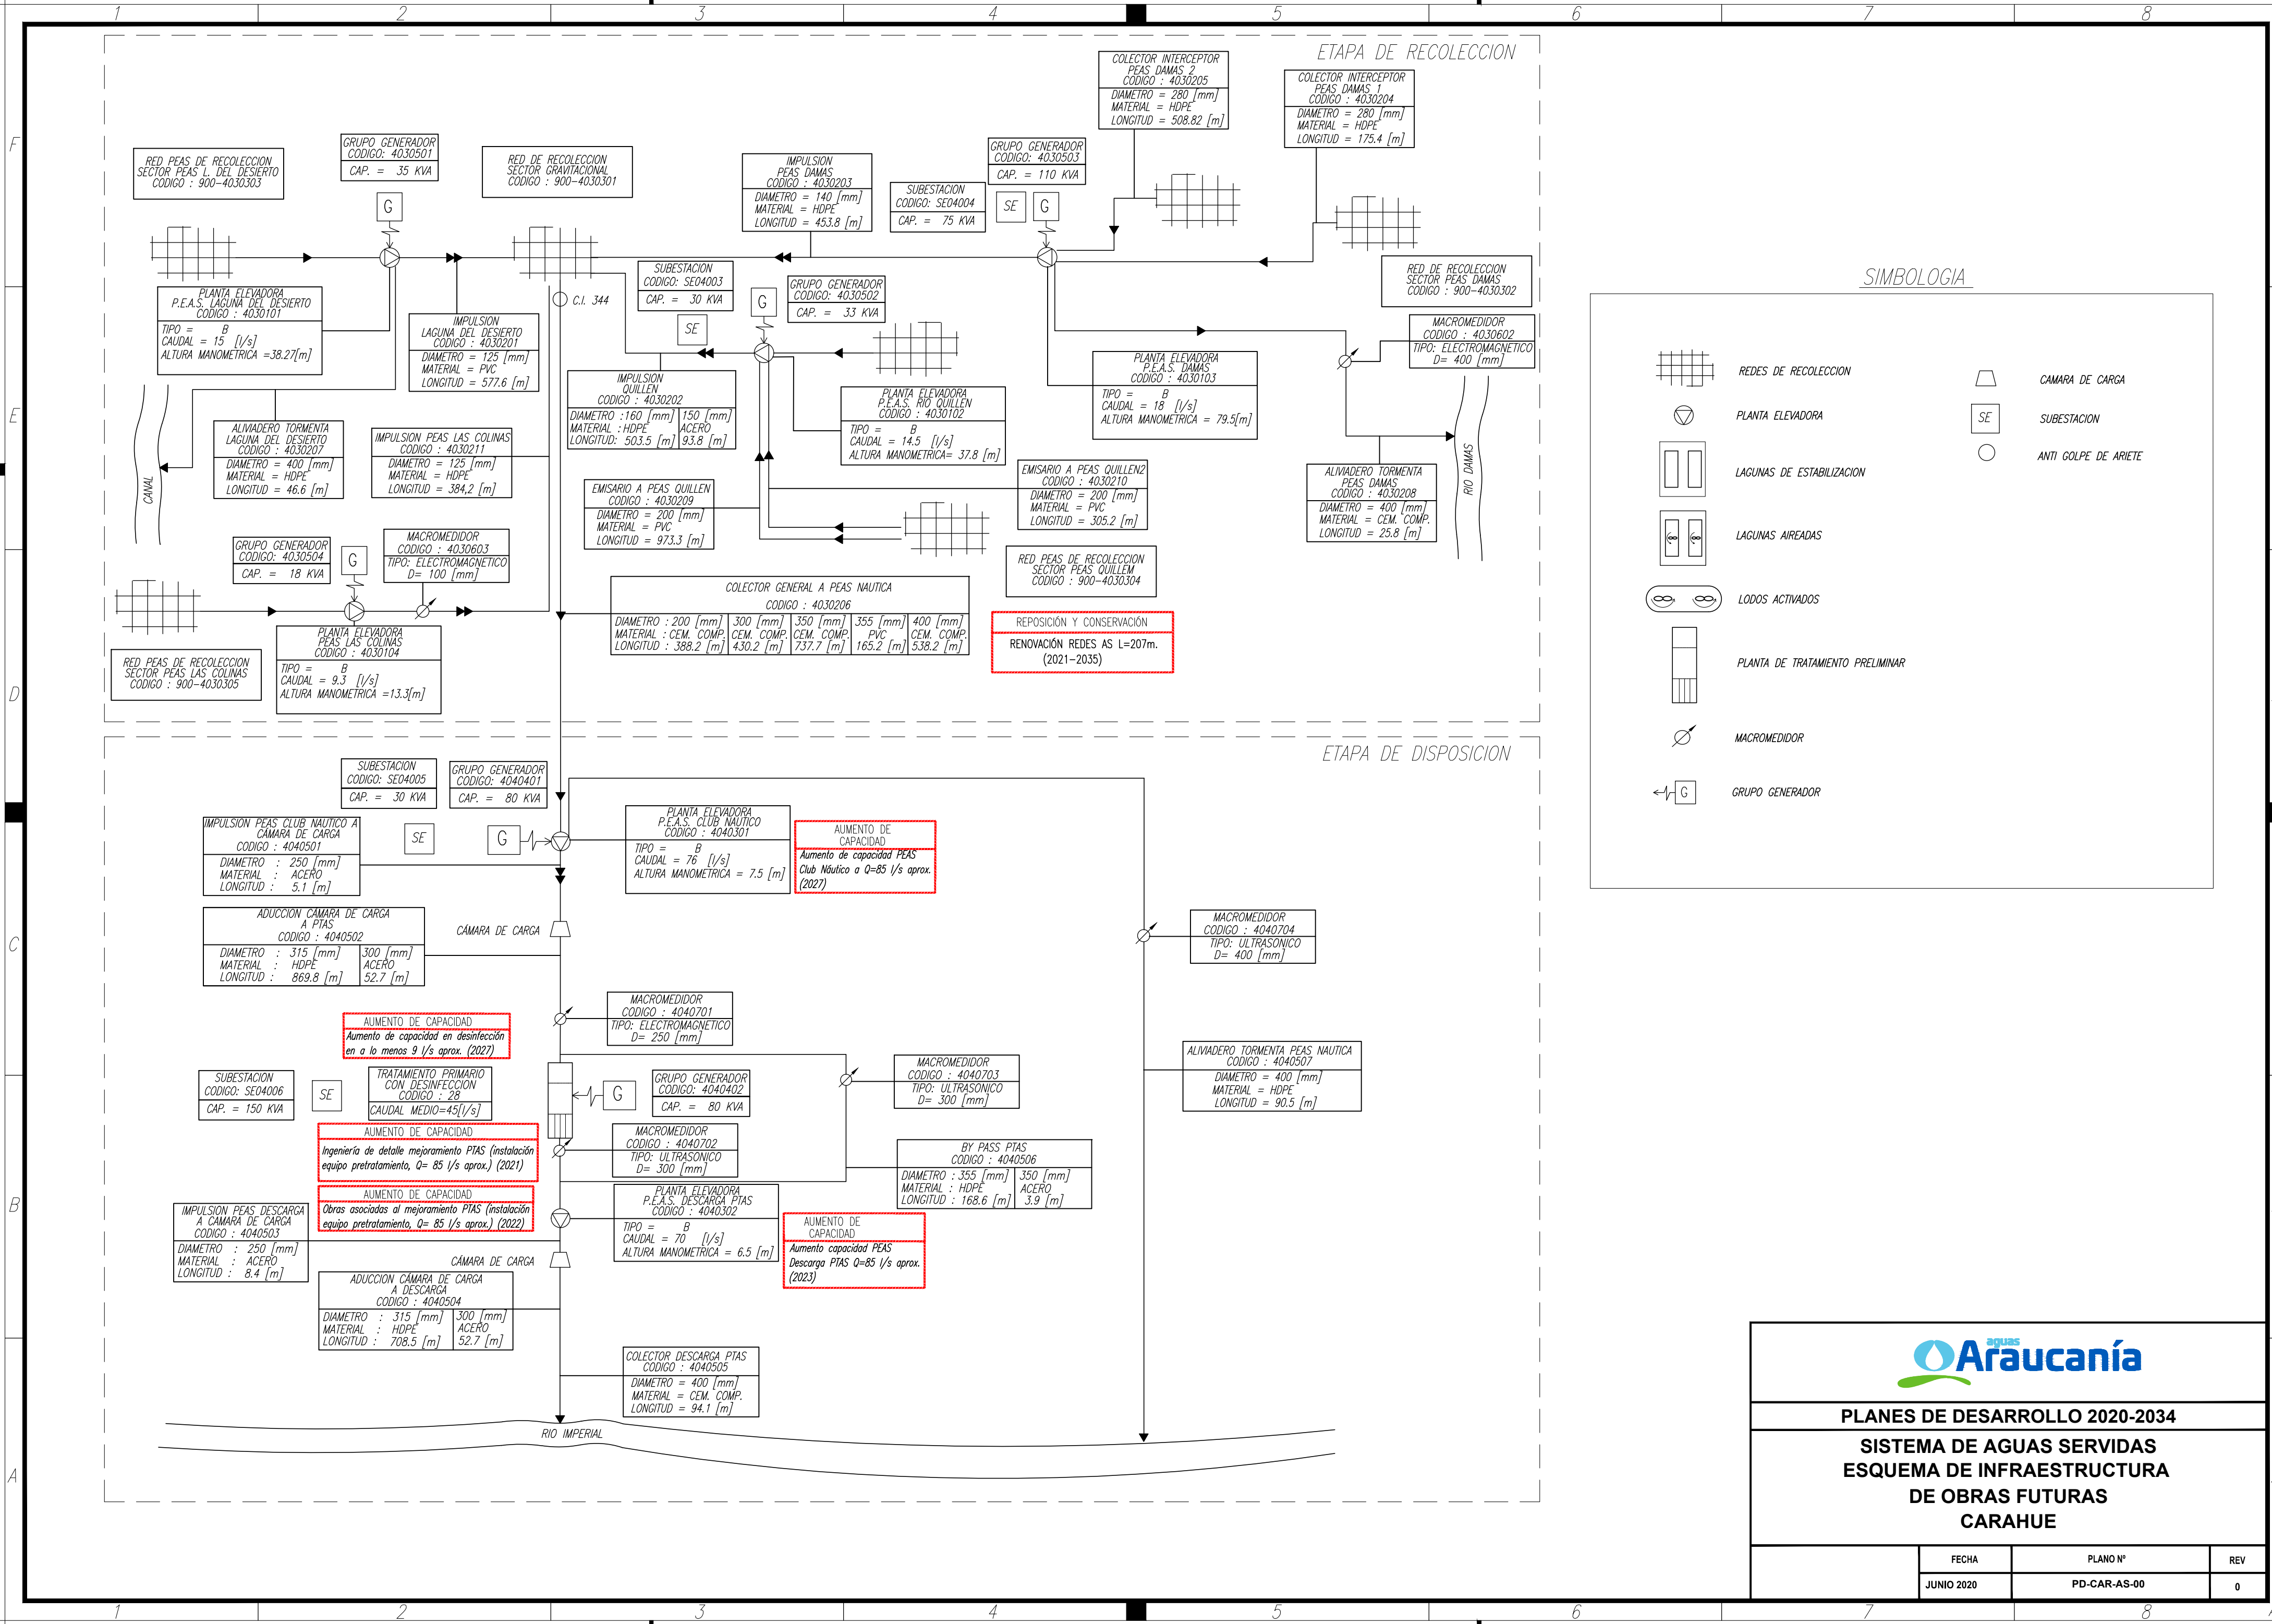

SIMBOLOGIA


- REDES DE RECOLECCION
- PLANTA ELEVADORA
- LAGUNAS DE ESTABILIZACION
- LAGUNAS AIREADAS
- LODOS ACTIVADOS
- PLANTA DE TRATAMIENTO PRELIMINAR
- MACROMEDIDOR
- GRUPO GENERADOR
- CAMARA DE CARGA
- SUBESTACION
- ANTI GOLPE DE ARIETE



PLANES DE DESARROLLO 2020-2034

SISTEMA DE AGUAS SERVIDAS
ESQUEMA DE INFRAESTRUCTURA
DE OBRAS FUTURAS
CARAHUE

FECHA	PLANO Nº	REV
JUNIO 2020	PD-CAR-AS-00	0

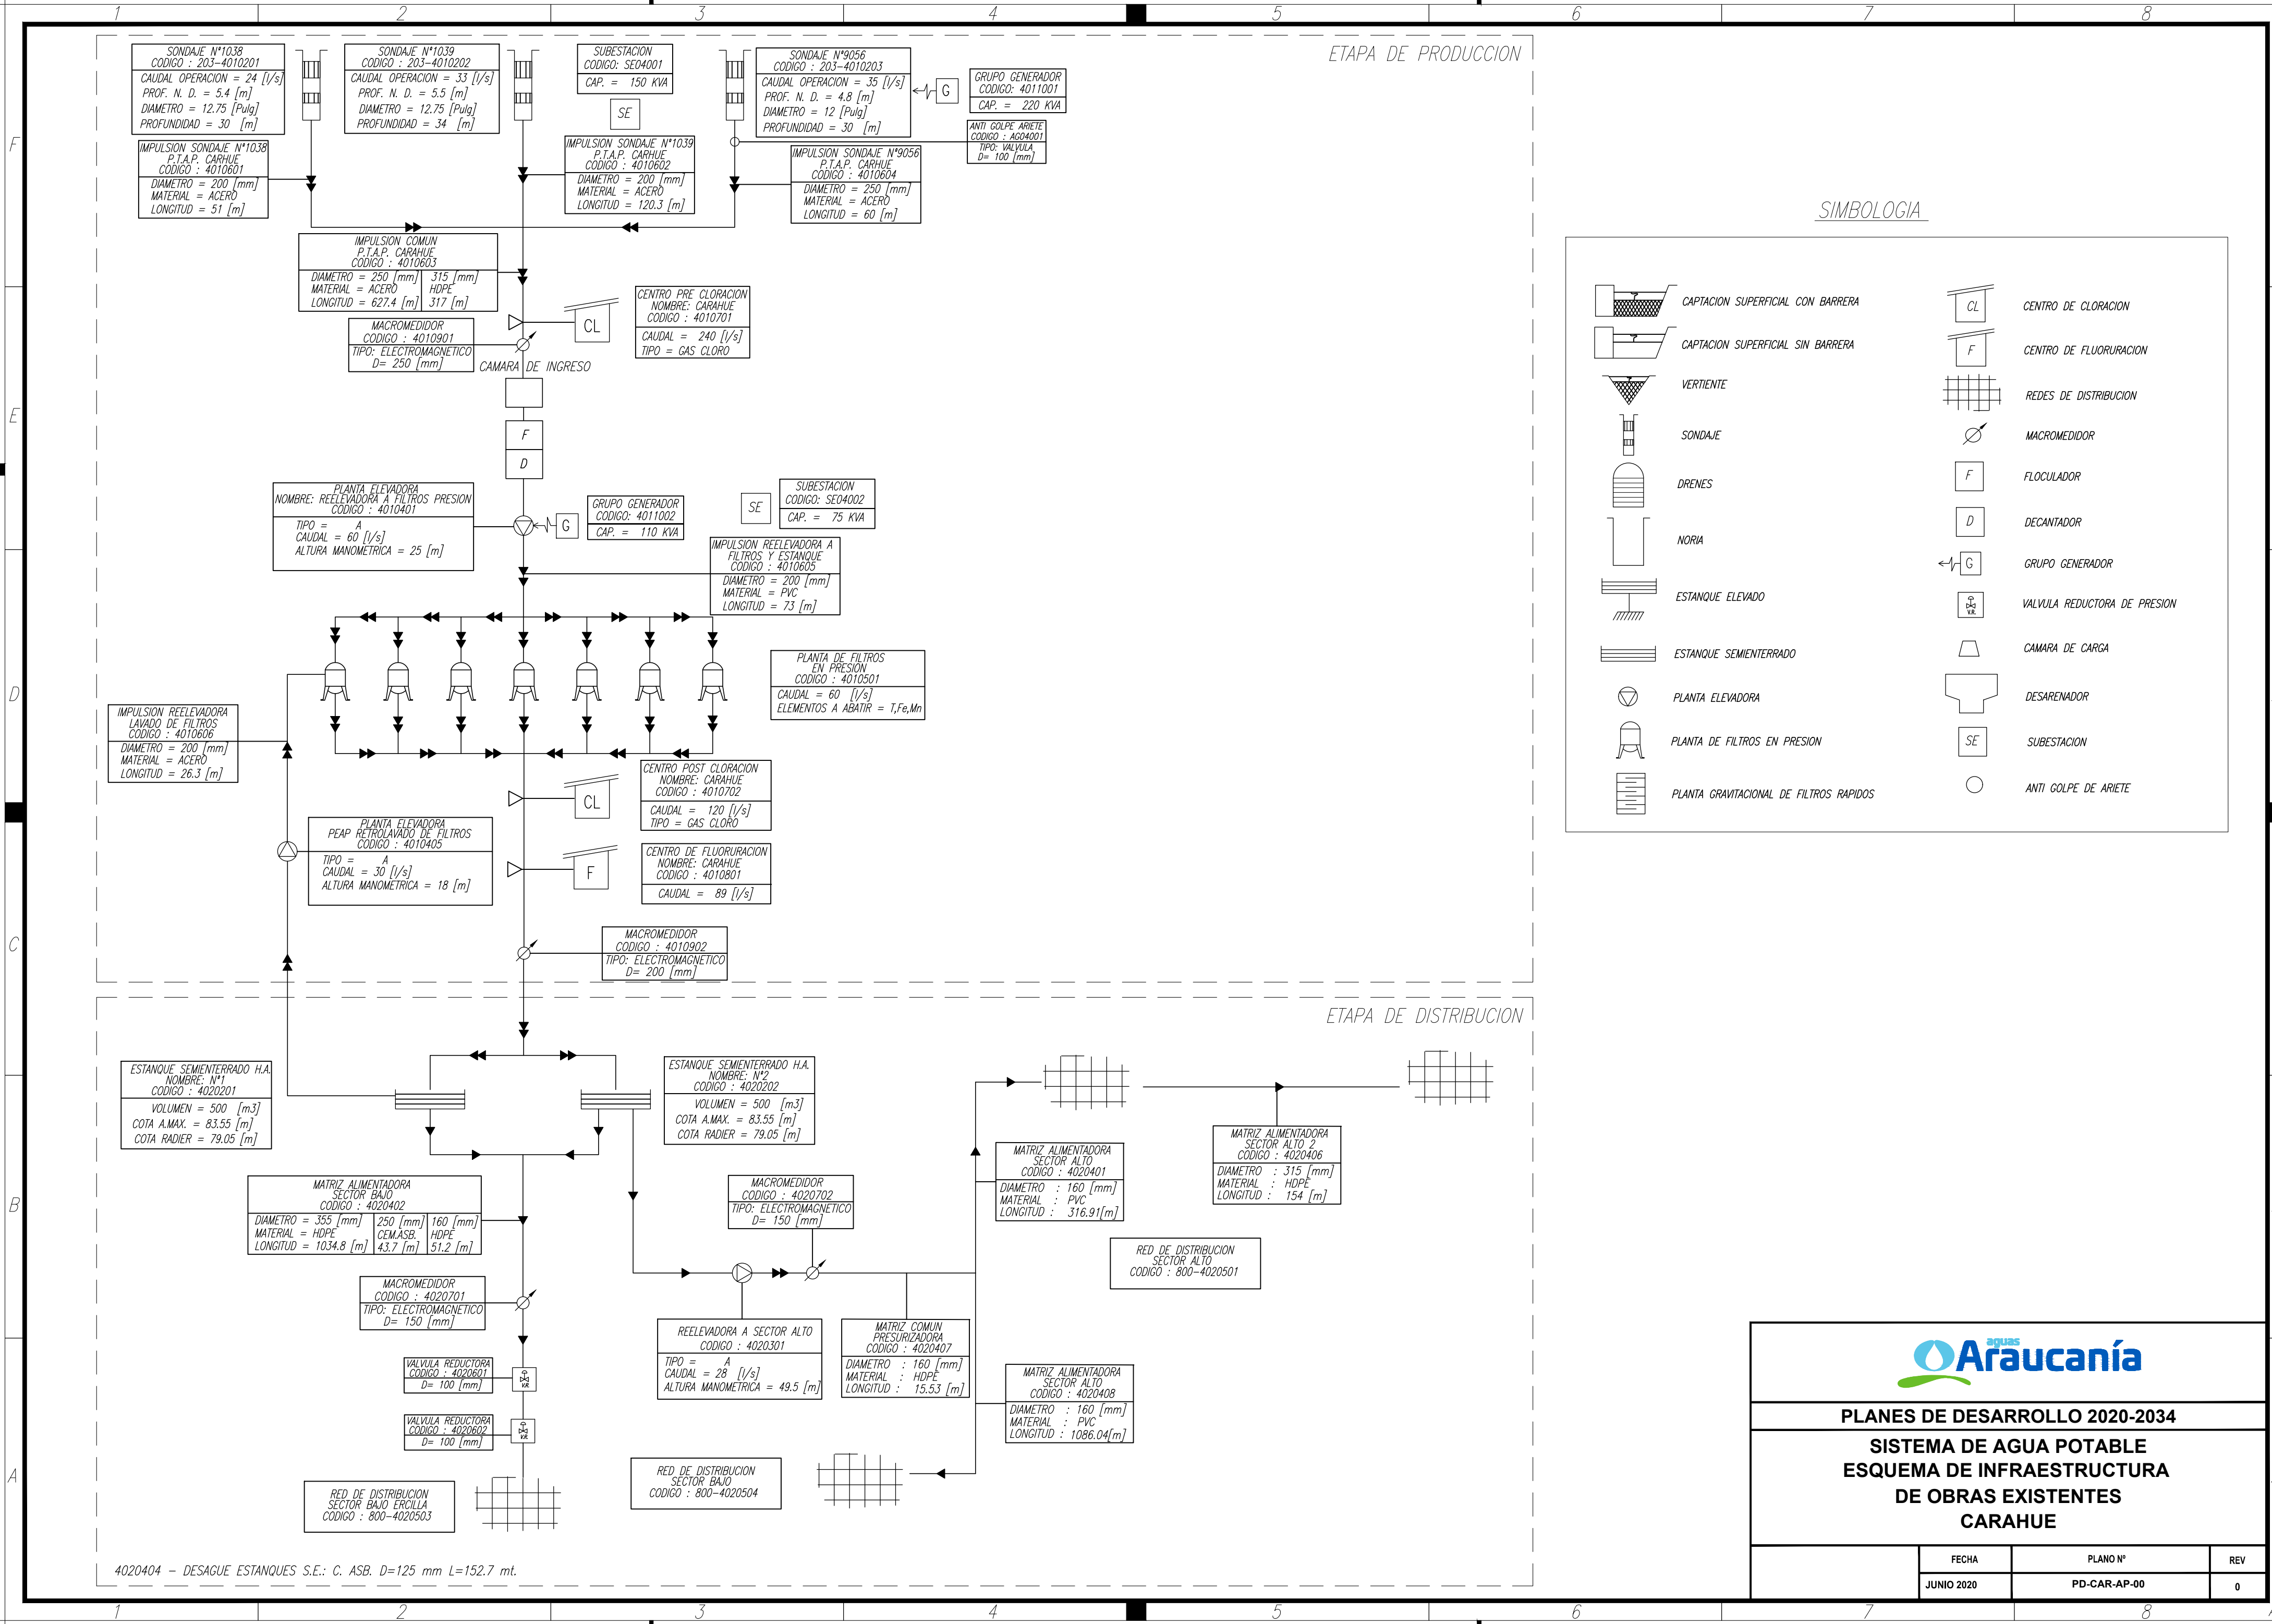



PLANES DE DESARROLLO 2020-2034

SISTEMA DE AGUA POTABLE



ESQUEMA DE INFRAESTRUCTURA

DE OBRAS EXISTENTES


CARAHUE

FECHA	PLANO Nº	REV
JUNIO 2020	PD-CAR-AP-00	0

4020404 - DESAGUE ESTANQUES S.E.: C. ASB. D=125 mm L=152.7 mt.

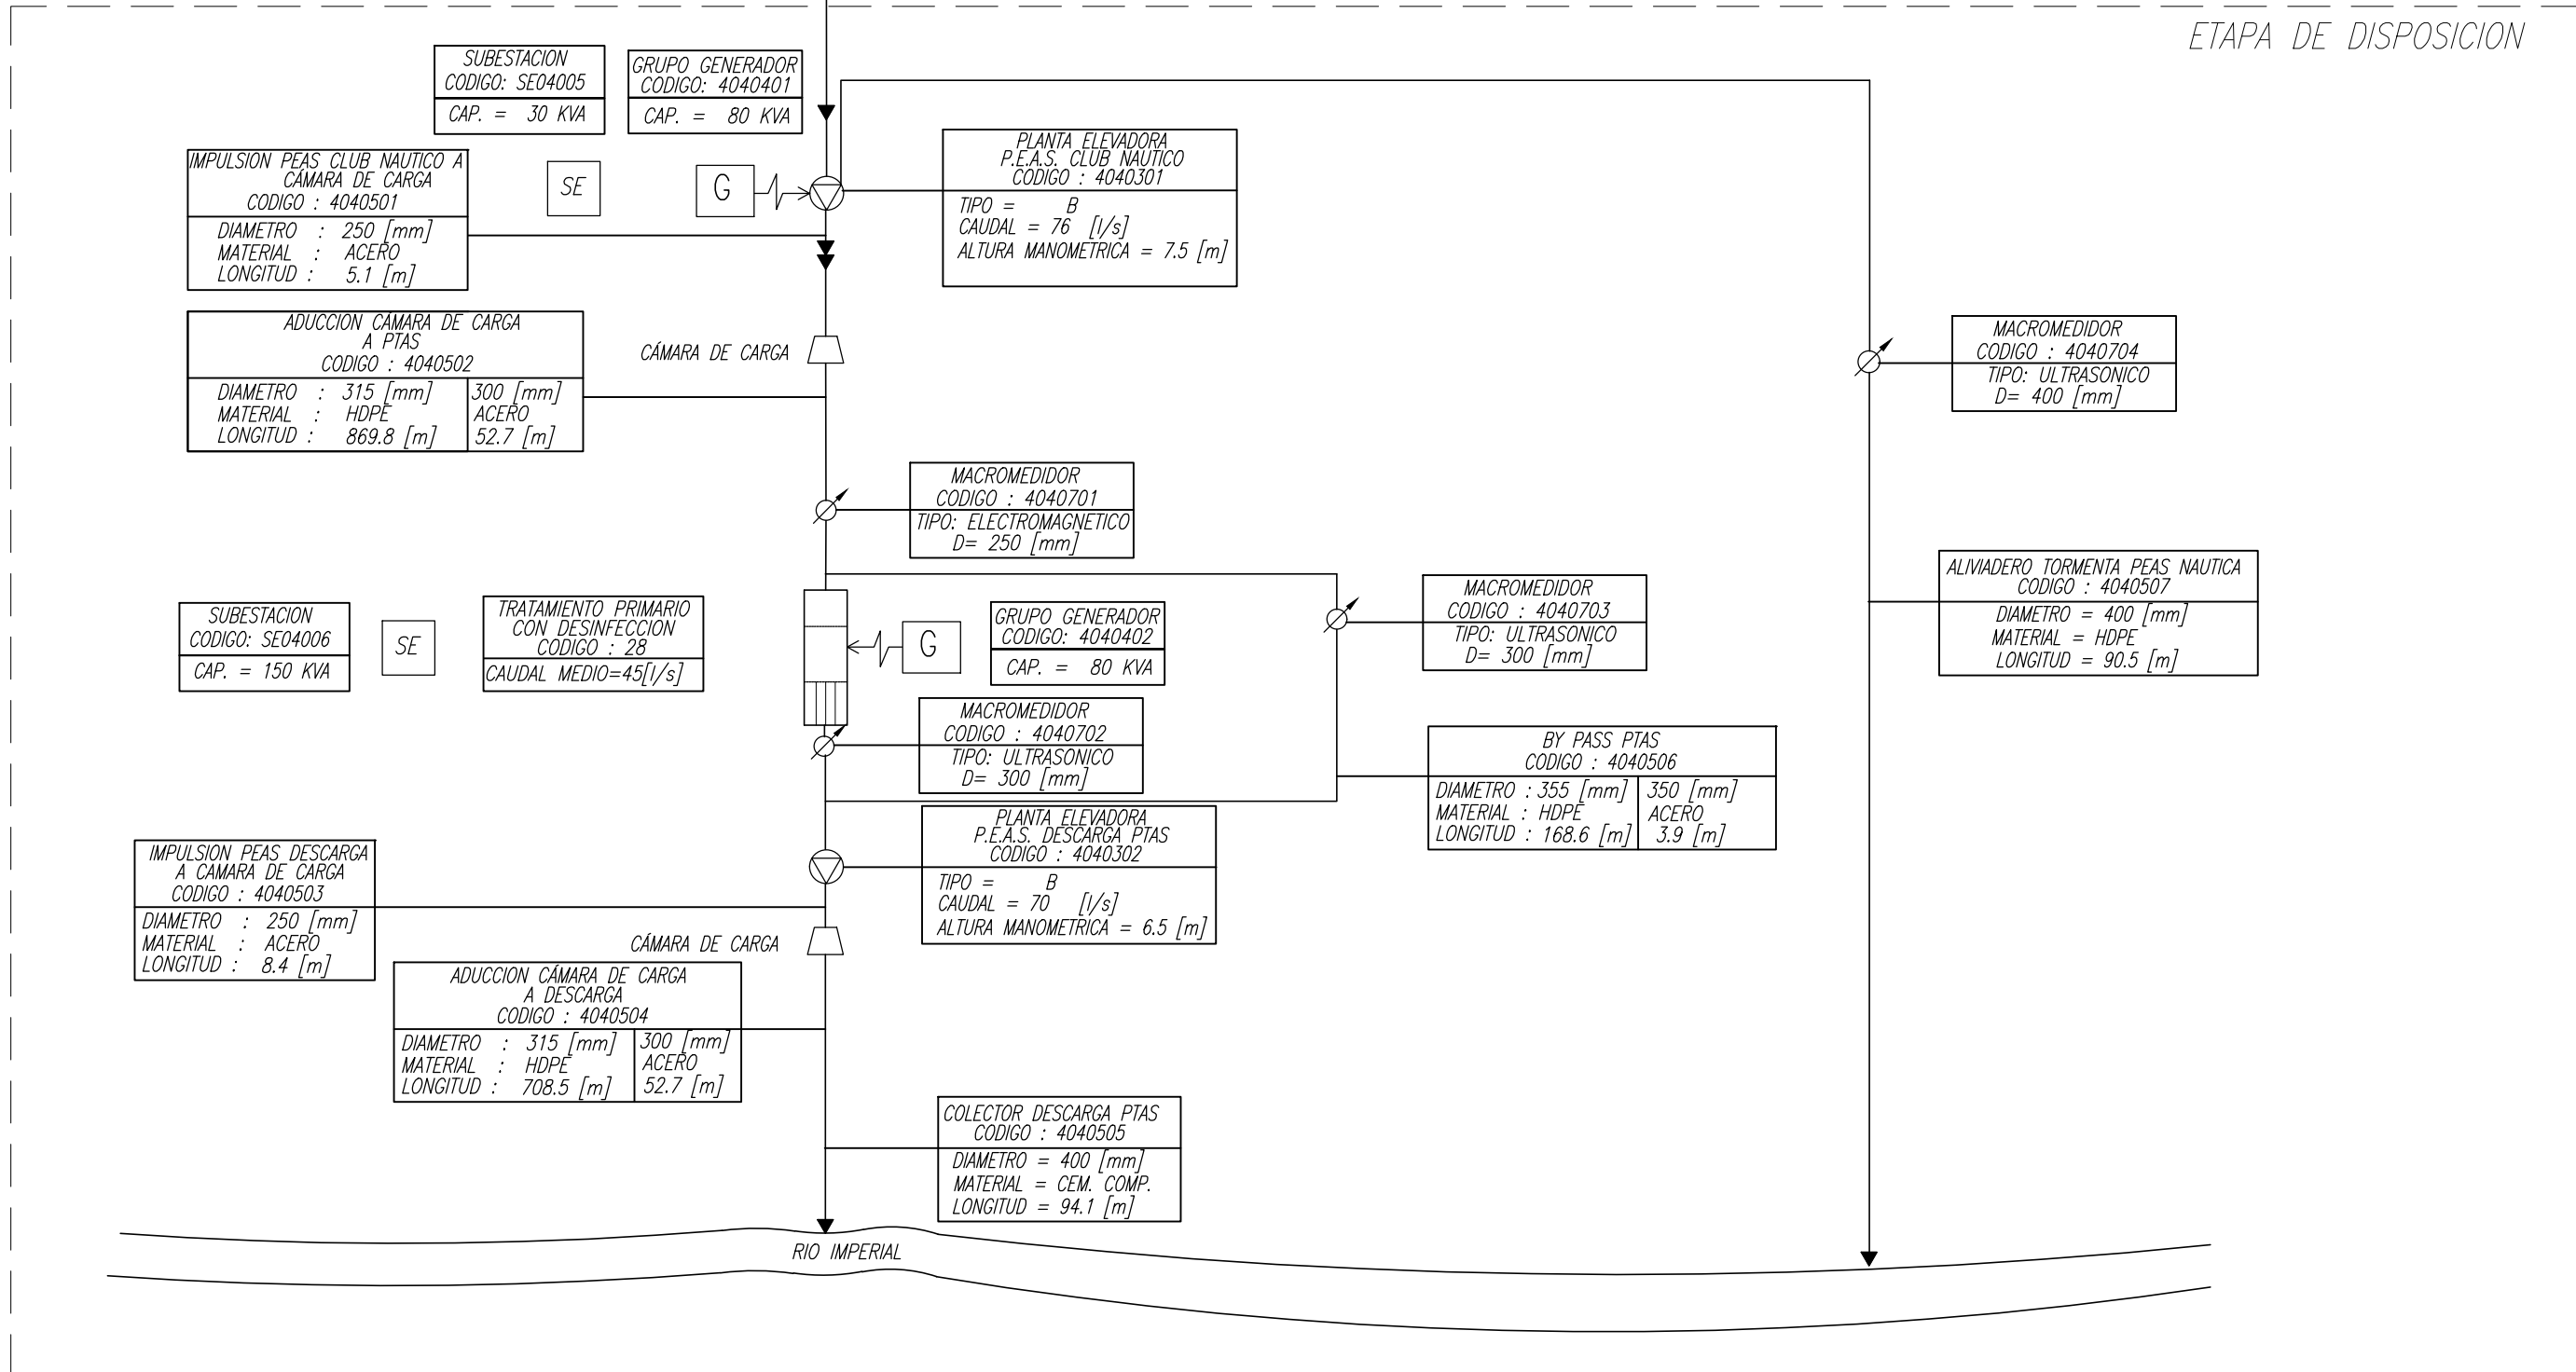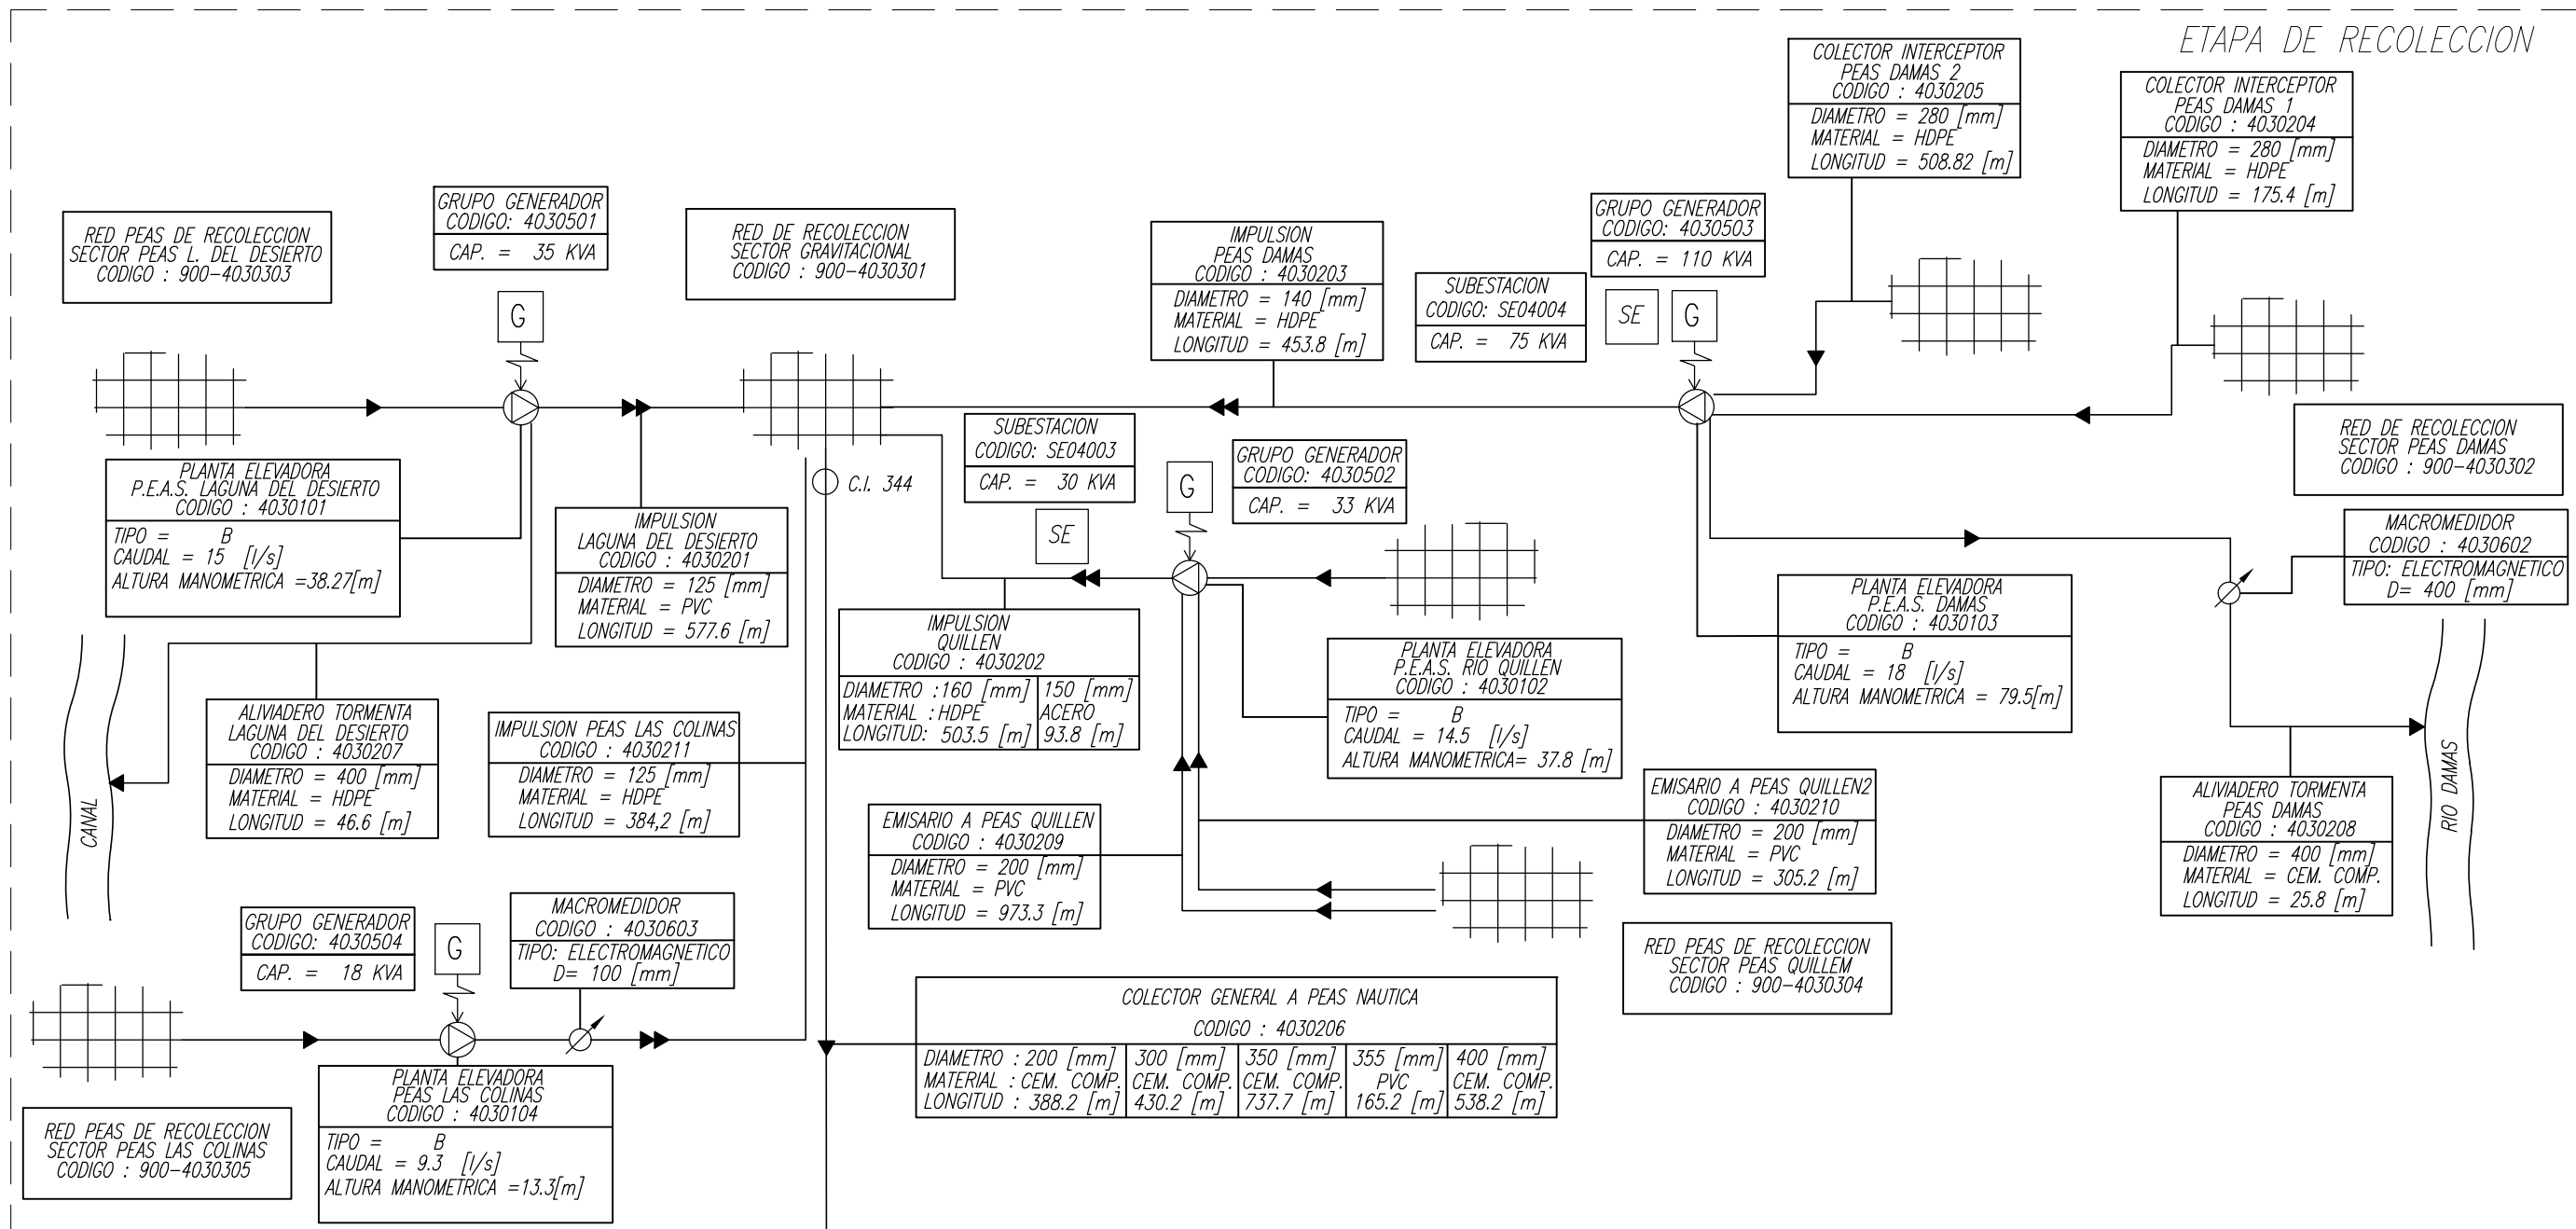

SIMBOLOGIA

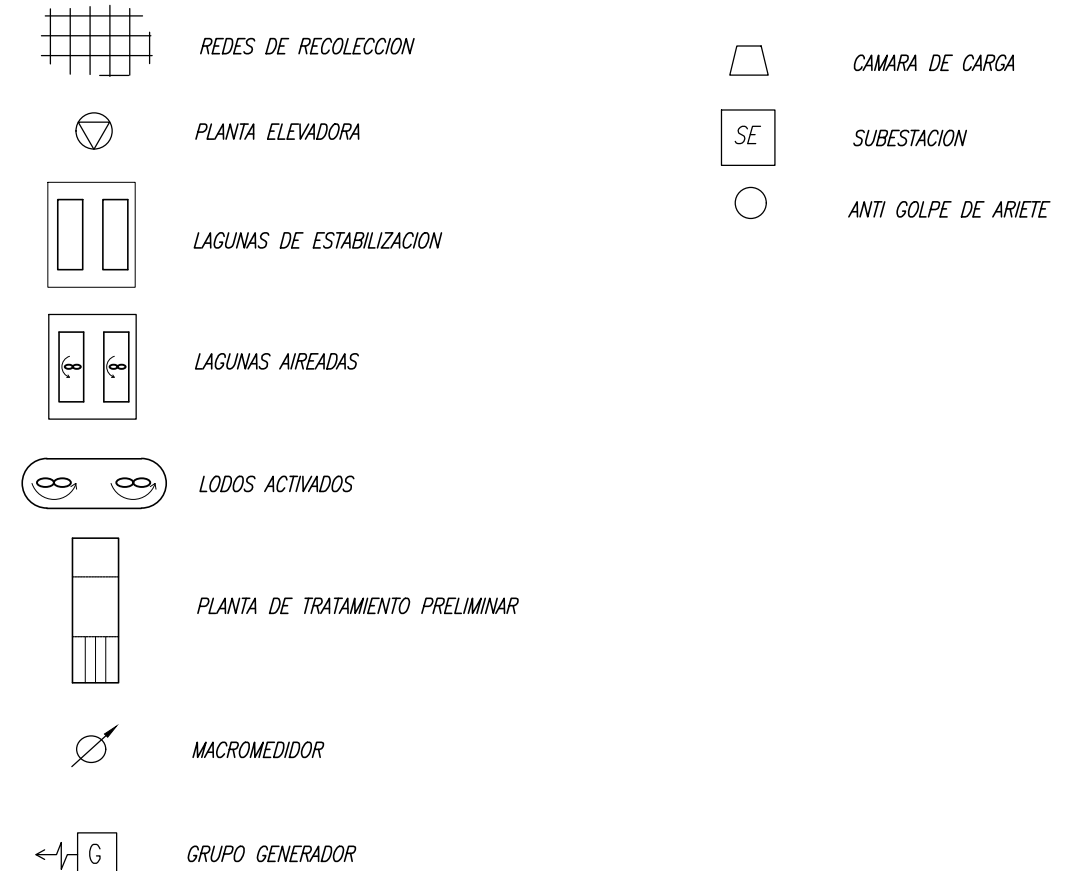

PLANES DE DESARROLLO 2020-2034

SISTEMA DE AGUAS SERVIDAS
ESQUEMA DE INFRAESTRUCTURA
DE OBRAS EXISTENTES
CARAHUE

FECHA	PLANO N°	REV
JUNIO 2020	PD-CAR-AS-00	0