



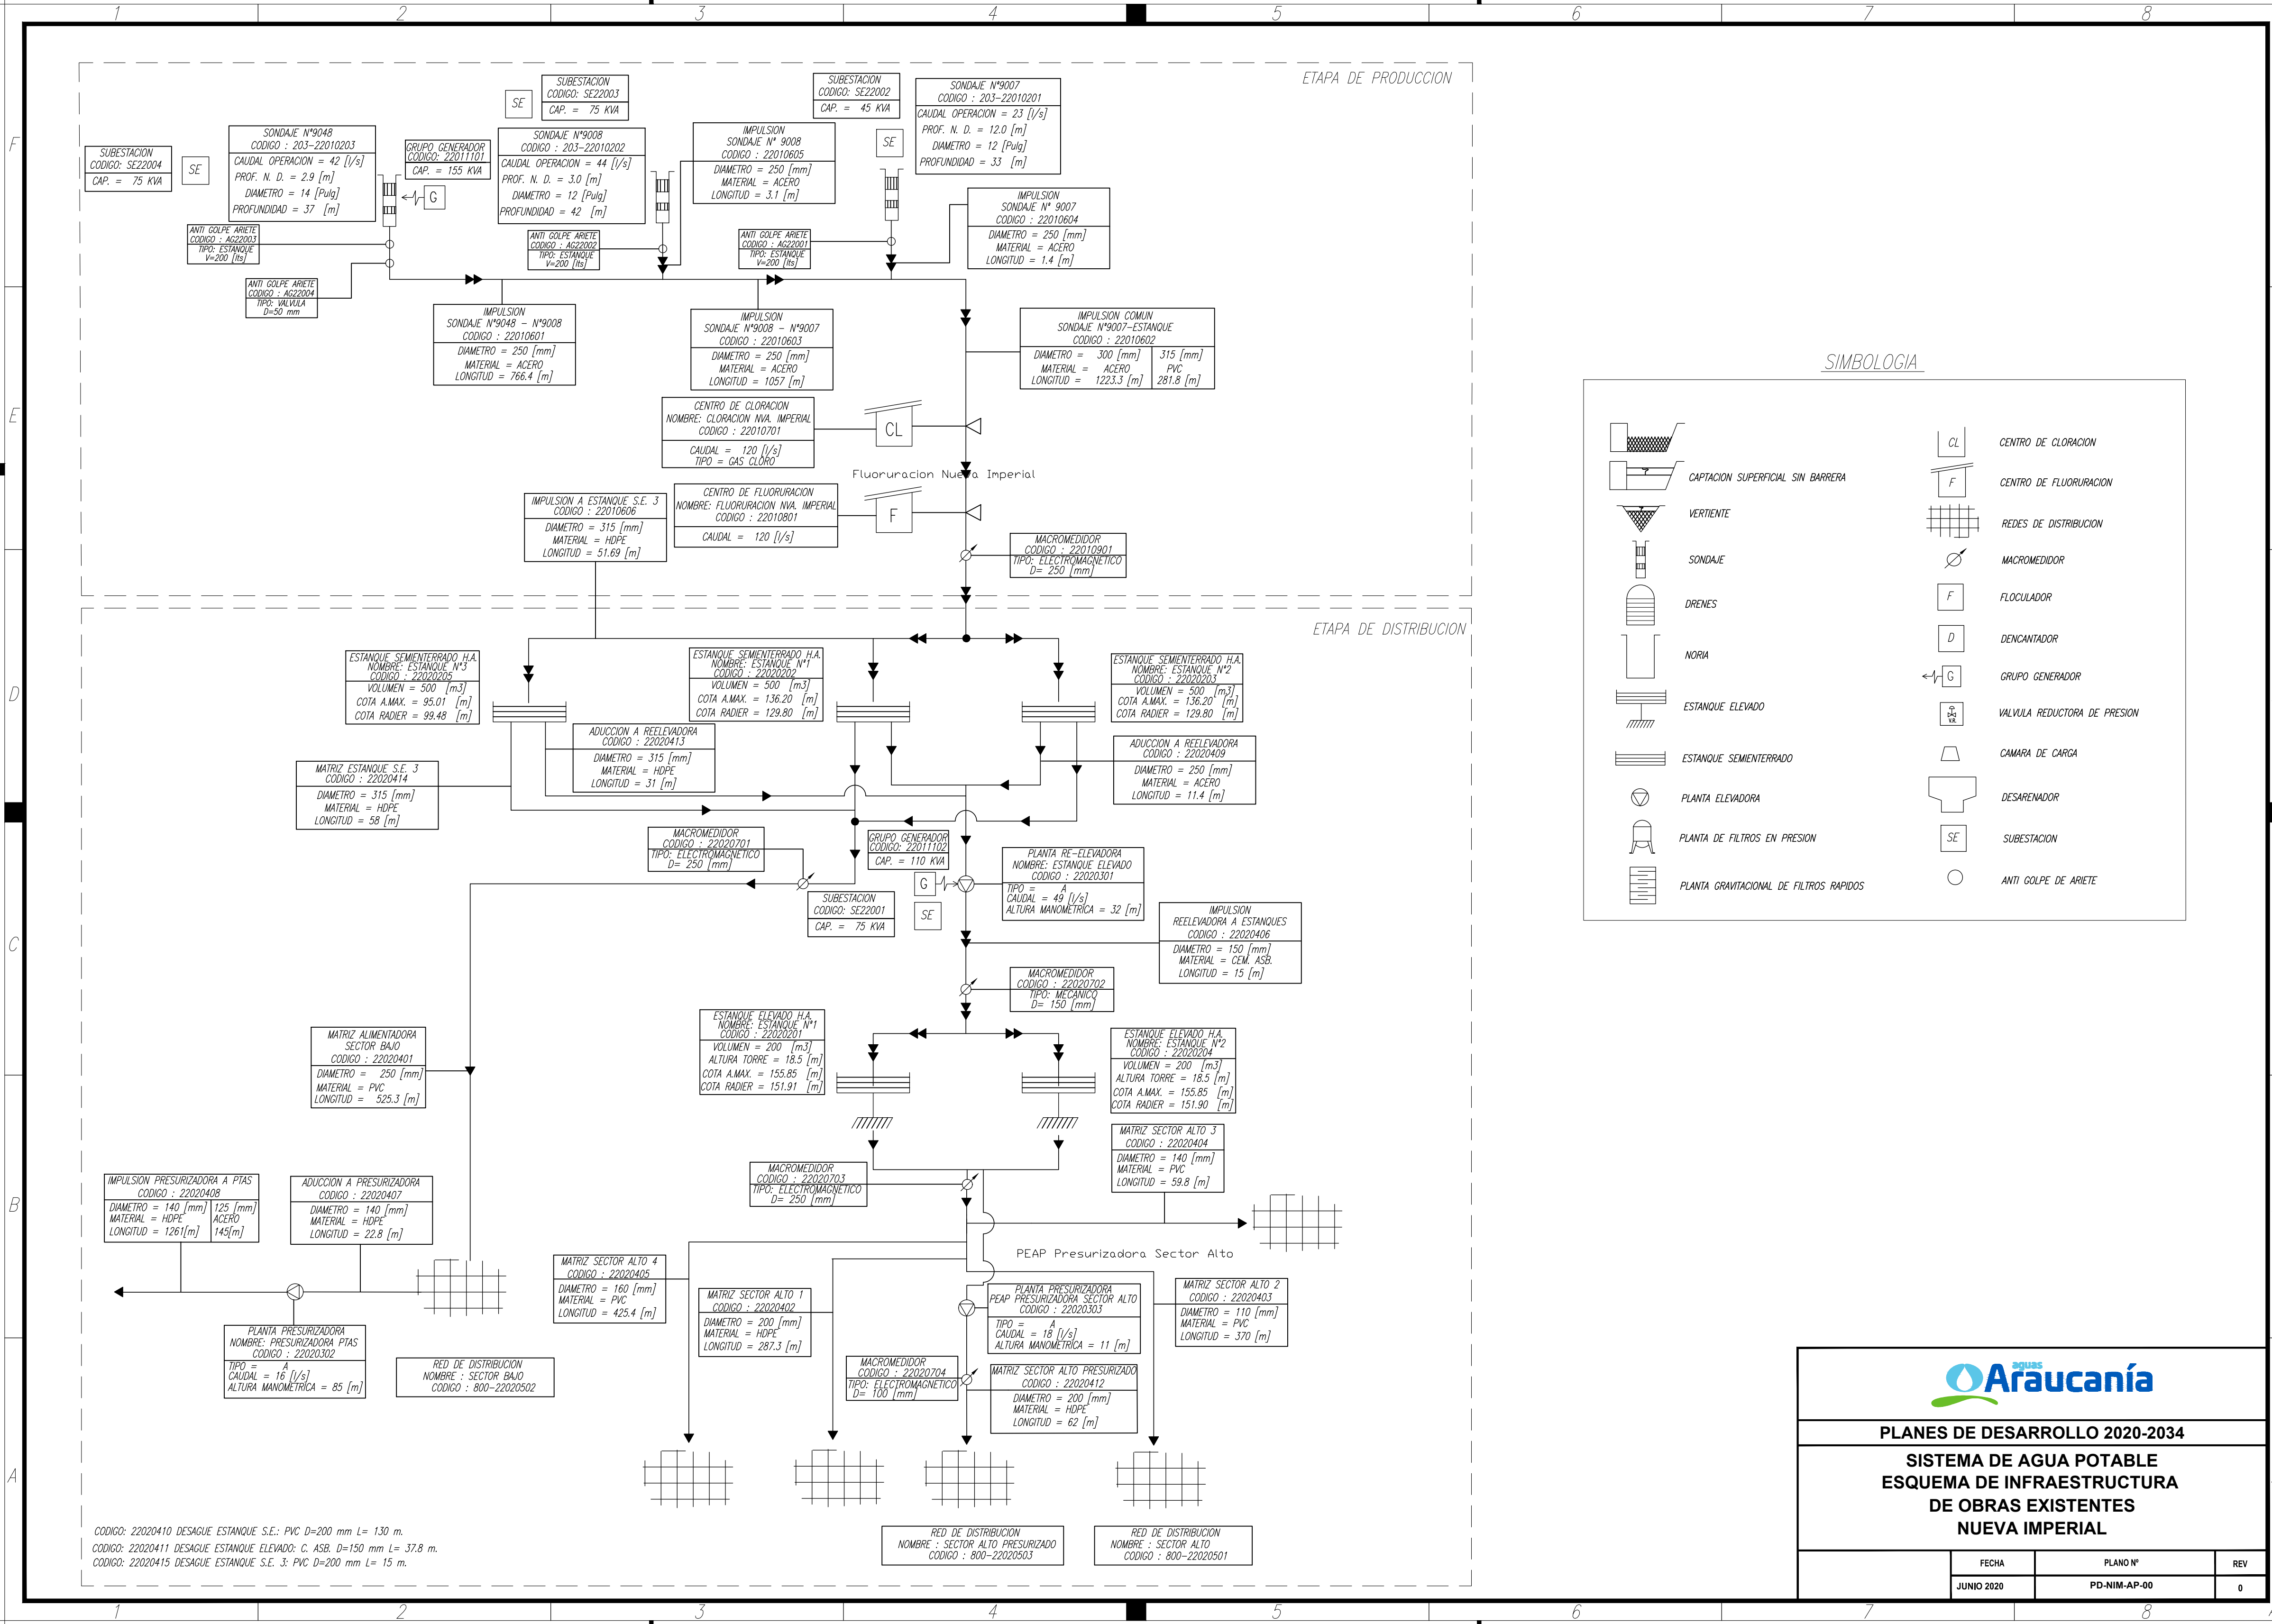

CODIGO: 22020410 DESAGUE ESTANQUE S.E.: PVC D=200 mm L= 130 m.
CODIGO: 22020411 DESAGUE ESTANQUE ELEVADO: C. ASB. D=150 mm L= 37.8 m.
CODIGO: 22020415 DESAGUE ESTANQUE S.E. 3: PVC D=200 mm L= 15 m.

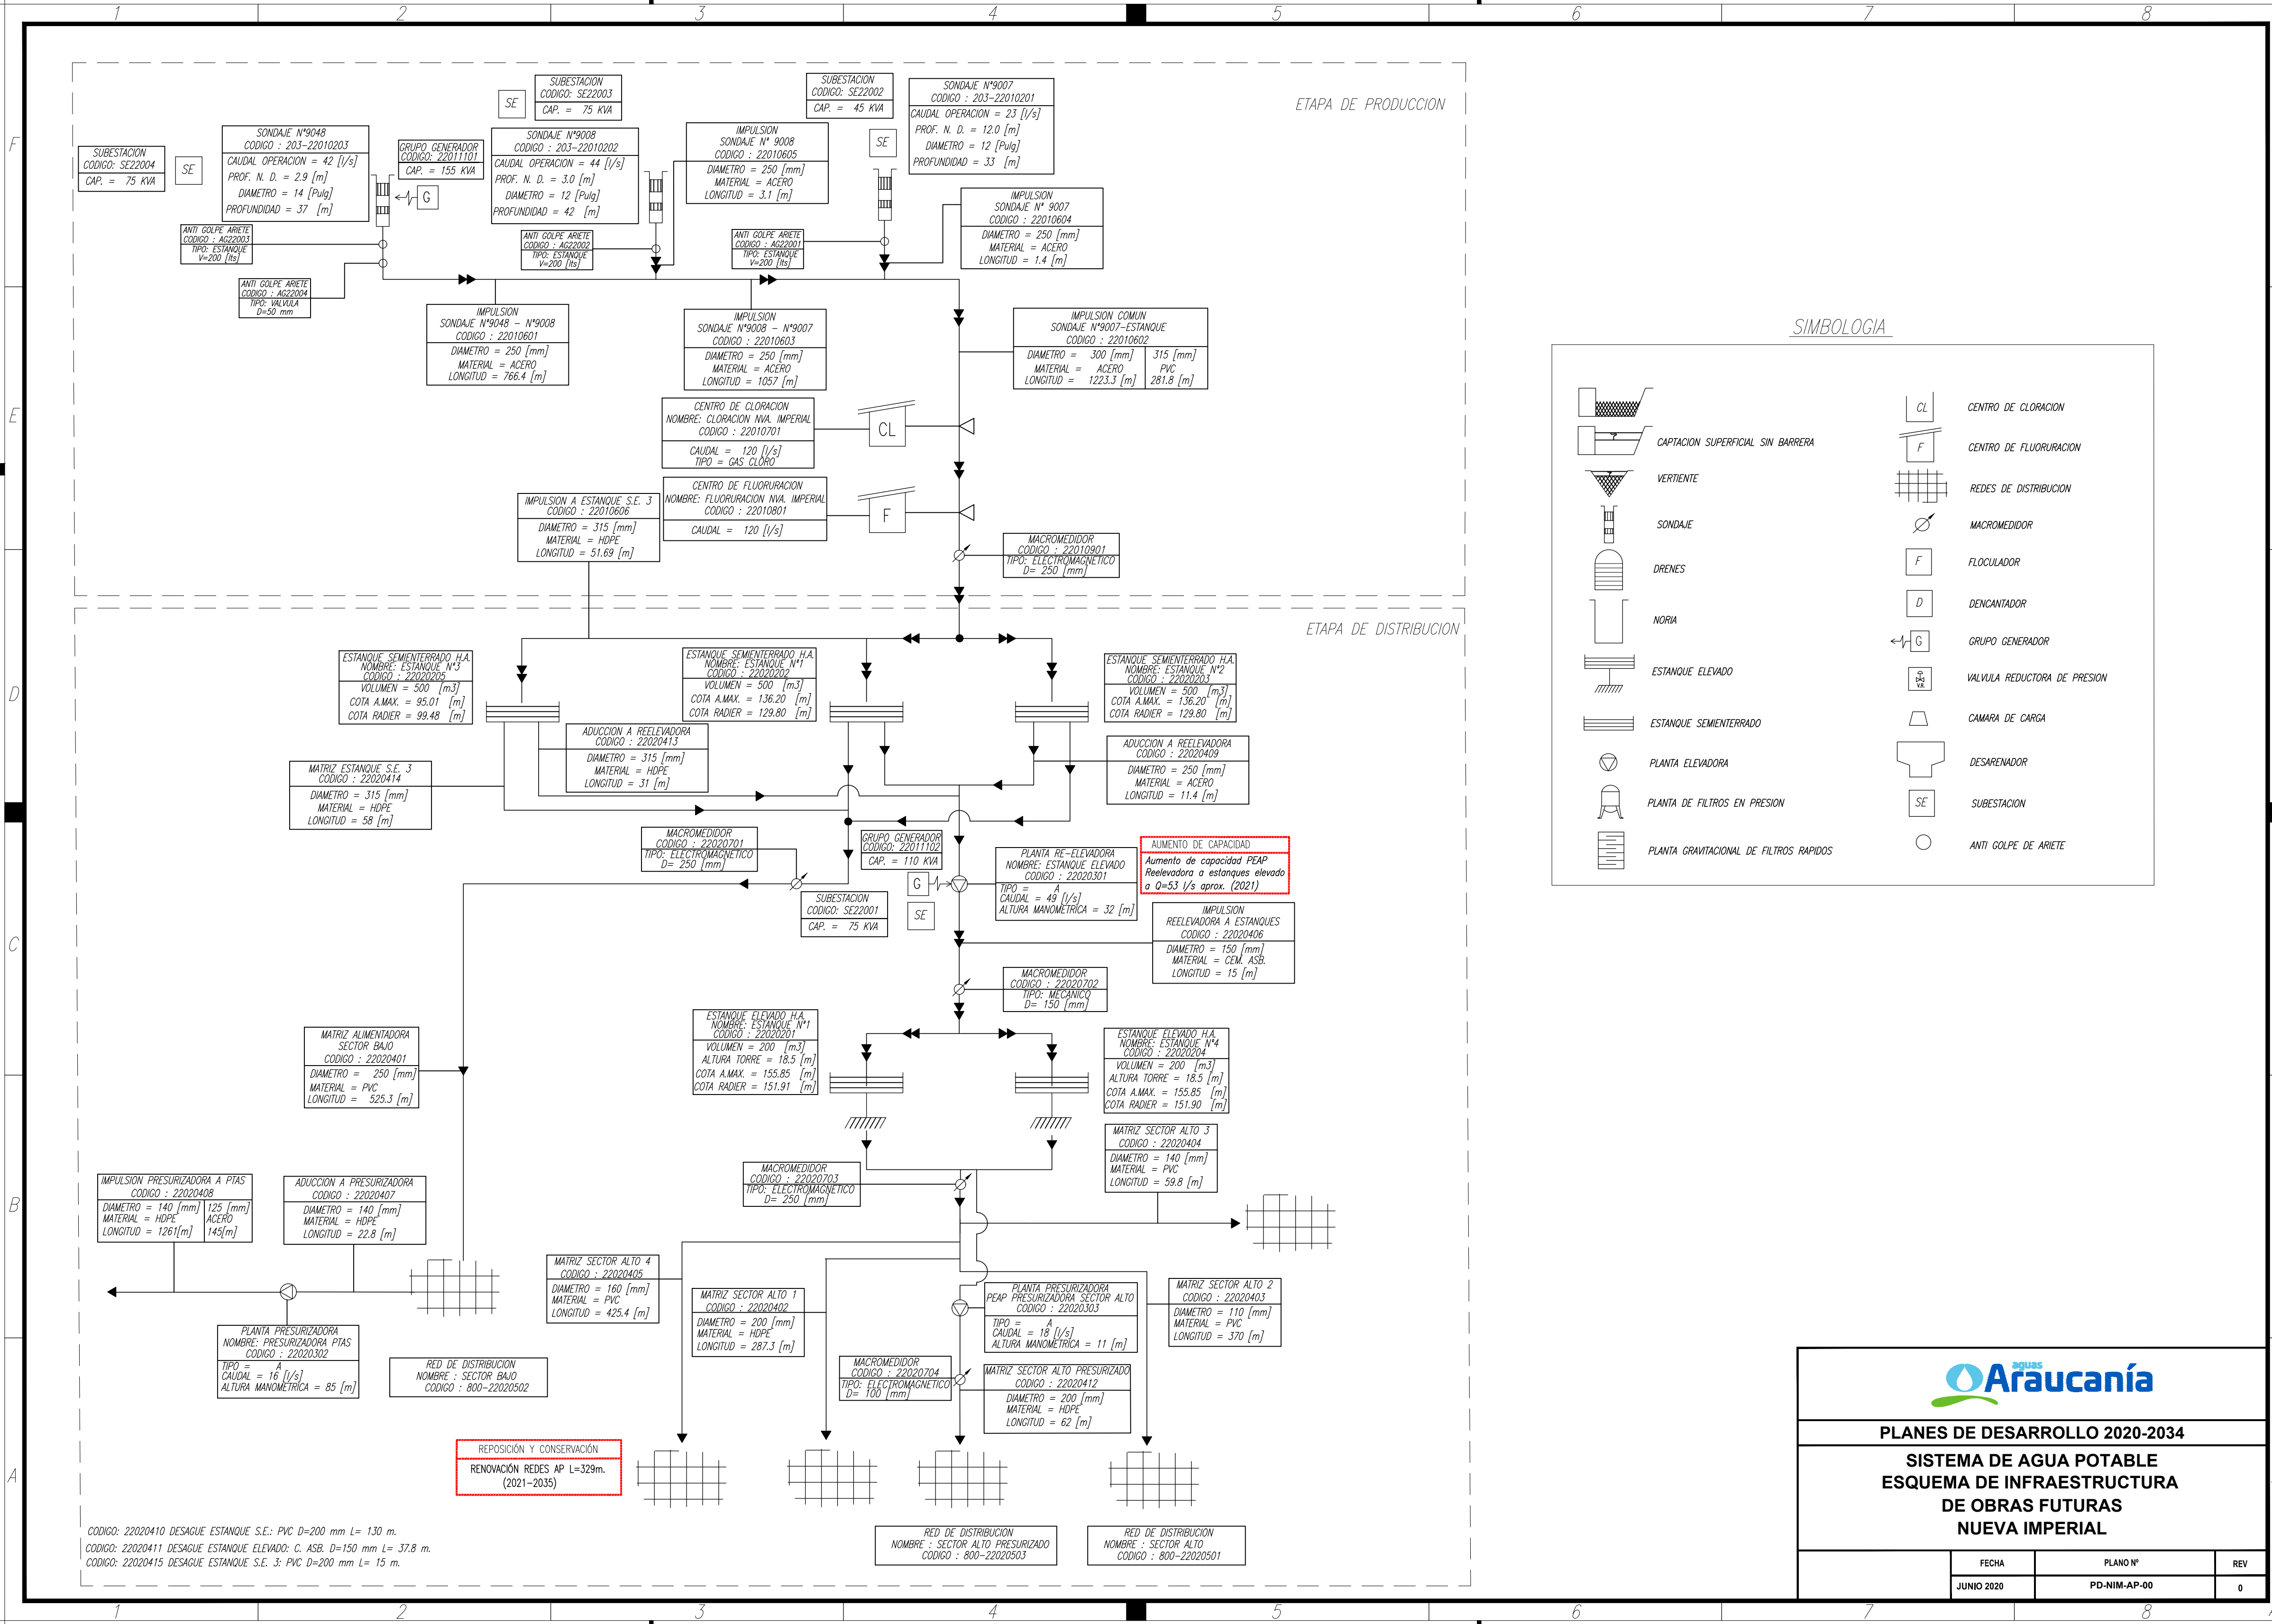

SIMBOLOGIA

- CAPTAION SUPERFICIAL SIN BARRERA
- VERTIENTE
- SONDAJE
- DRENES
- NORIA
- ESTANQUE ELEVADO
- ESTANQUE SEMENTERRADO
- PLANTA ELEVADORA
- PLANTA DE FILTROS EN PRESION
- PLANTA GRAVITACIONAL DE FILTROS RAPIDOS
- CL CENTRO DE CLORACION
- F CENTRO DE FLUORURACION
- REDES DE DISTRIBUCION
- MACROMEDIDOR
- F FLOCULADOR
- D DENCANTADOR
- G GRUPO GENERADOR
- VALVULA REDUCTORA DE PRESION
- CAMARA DE CARGA
- DESARENADOR
- SE SUBESTACION
- ANTI GOLPE DE ARIETE




PLANES DE DESARROLLO 2020-2034


SISTEMA DE AGUA POTABLE
ESQUEMA DE INFRAESTRUCTURA
DE OBRAS FUTURAS
NUEVA IMPERIAL

FECHA	PLANO Nº	REV
JUNIO 2020	PD-NIM-AP-00	0

CODIGO: 22020410 DESAGUE ESTANQUE S.E.: PVC D=200 mm L= 130 m.
CODIGO: 22020411 DESAGUE ESTANQUE ELEVADO: C. ASB. D=150 mm L= 37,8 m.
CODIGO: 22020415 DESAGUE ESTANQUE S.E. 3: PVC D=200 mm L= 15 m.

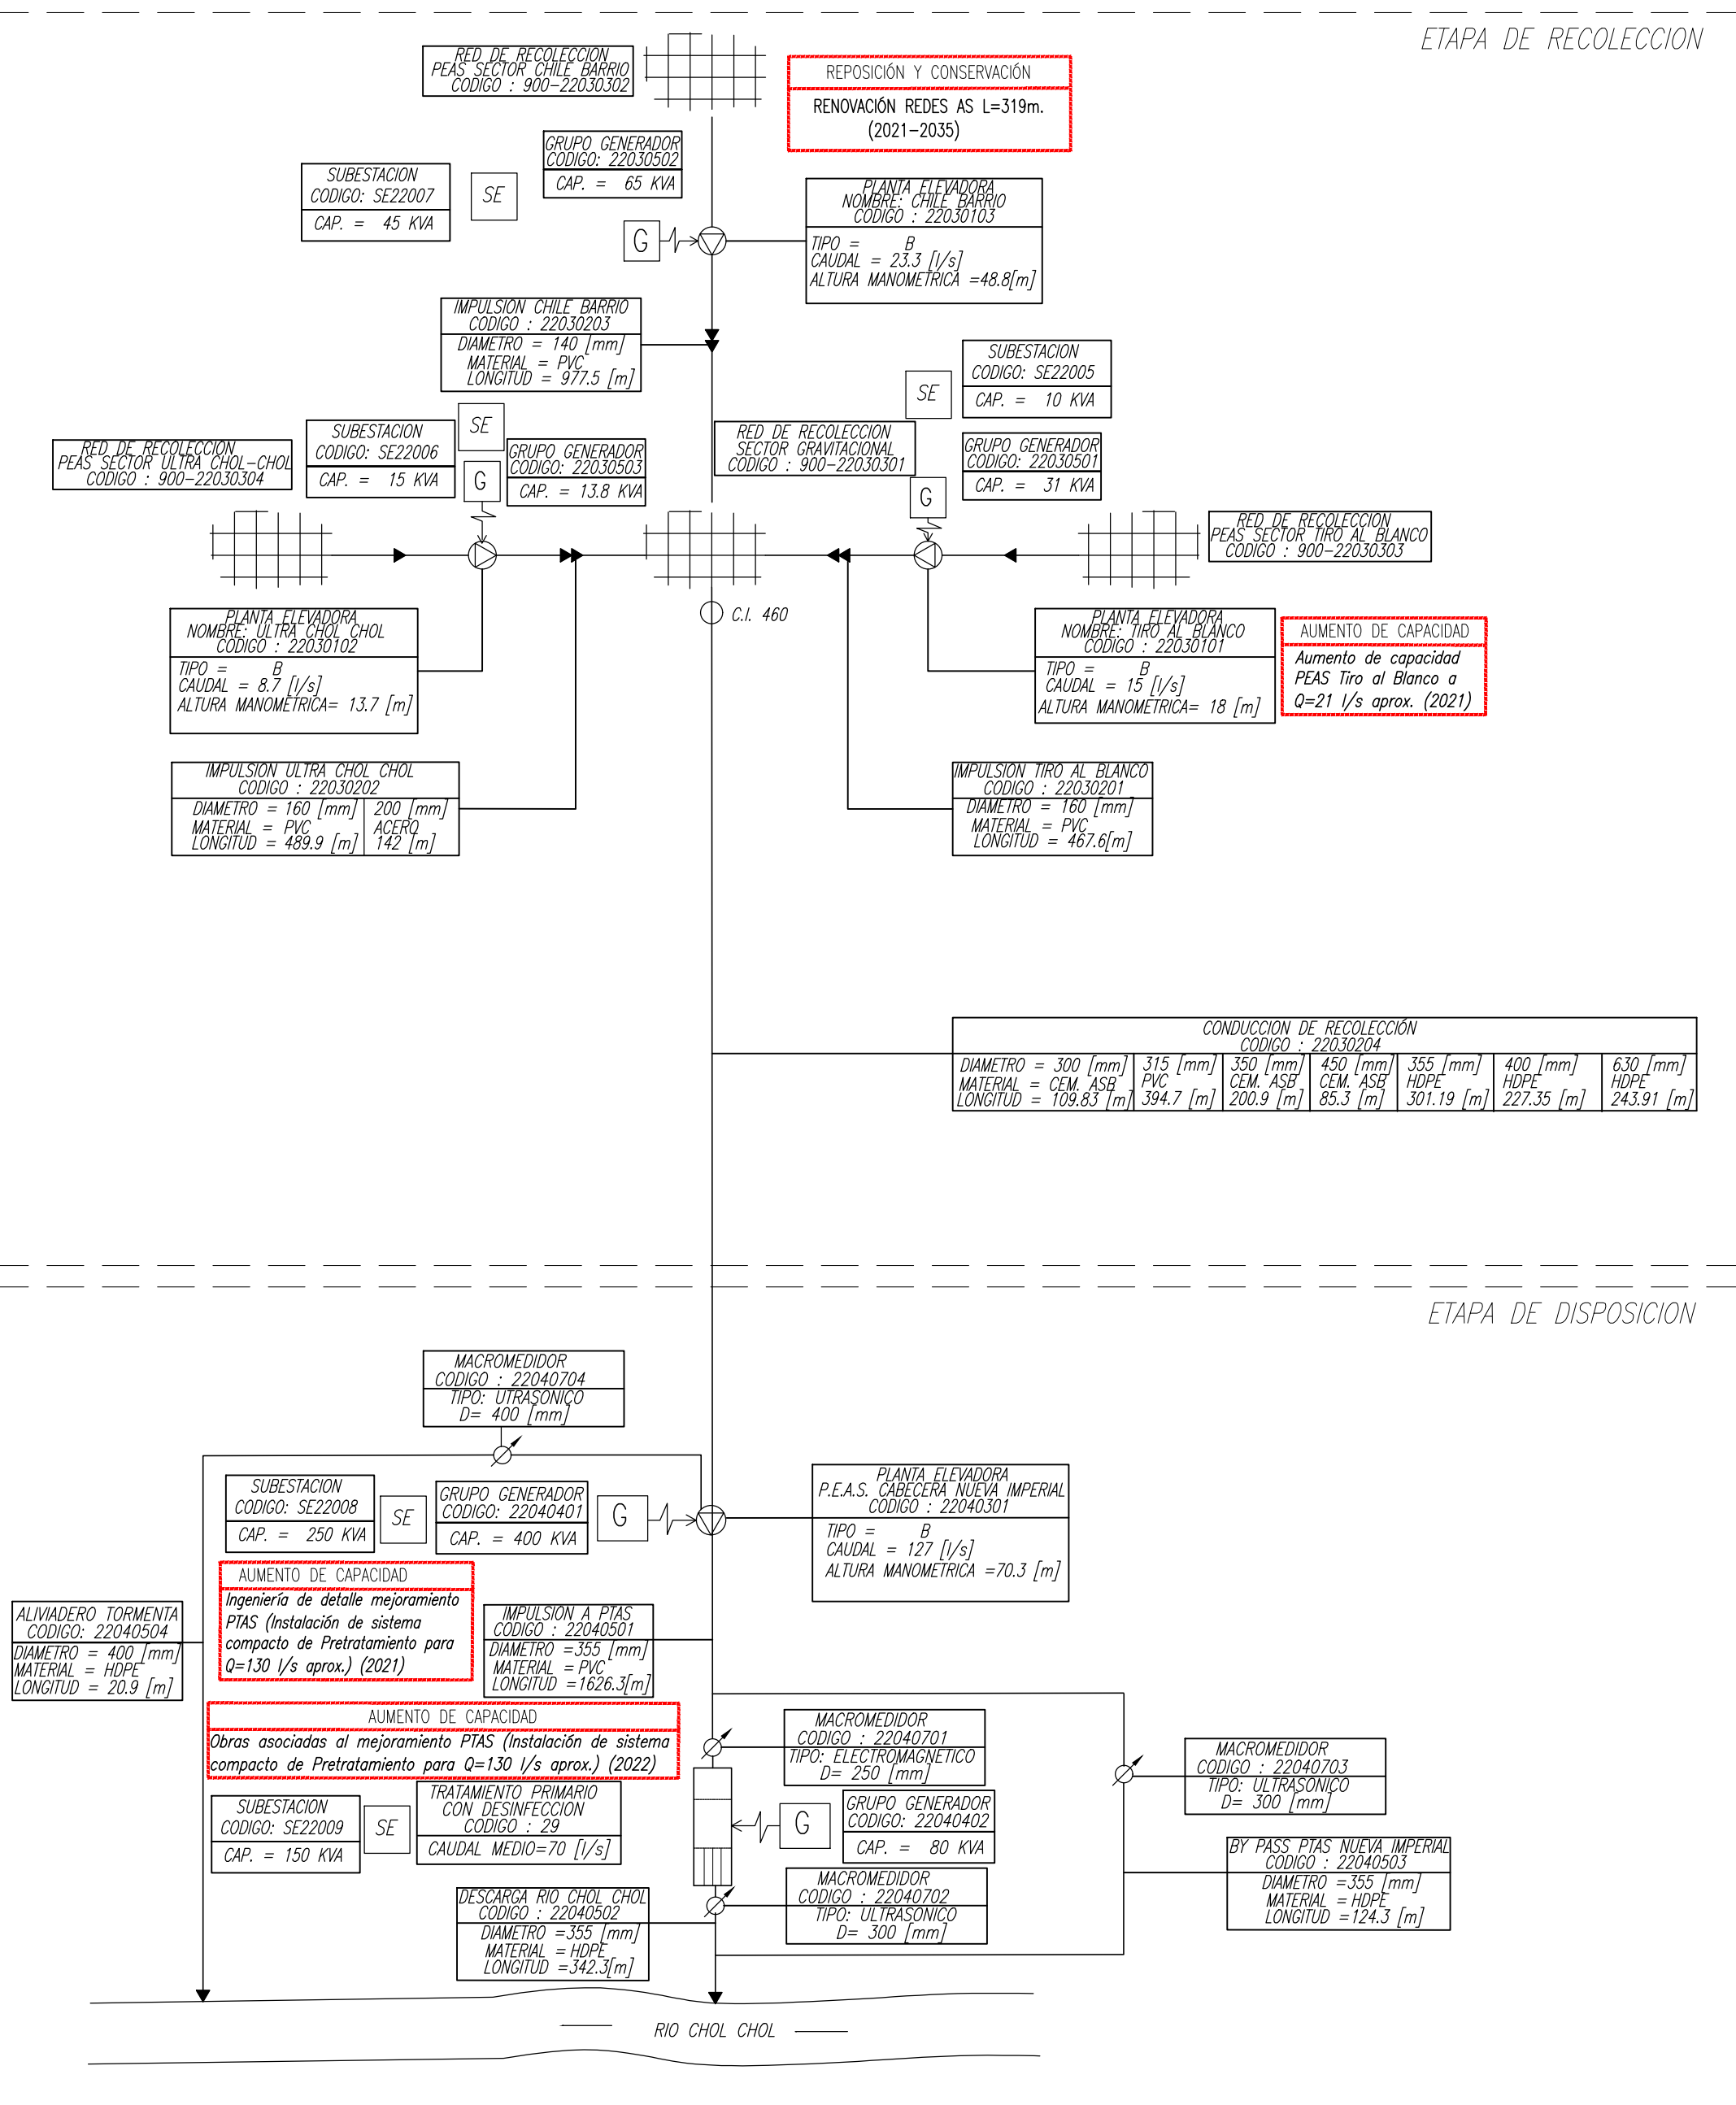

SIMBOLOGIA

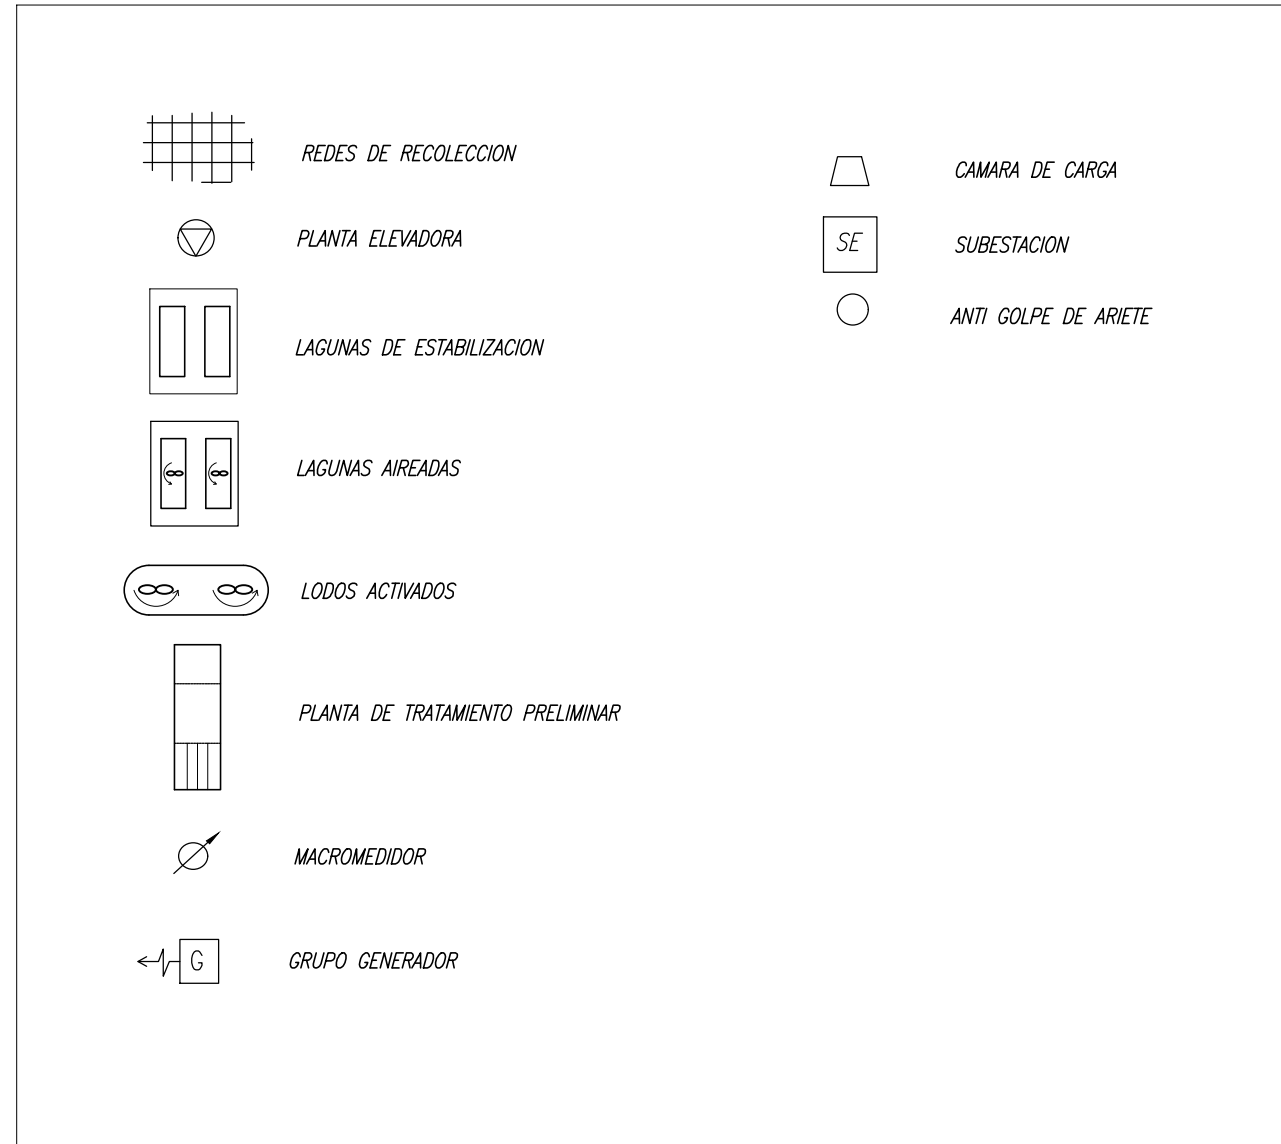





PLANES DE DESARROLLO 2020-2034

SISTEMA DE AGUAS SERVIDAS
ESQUEMA DE INFRAESTRUCTURA
DE OBRAS FUTURAS
NUEVA IMPERIAL

FECHA	PLANO Nº	REV
JUNIO 2020	PD-NIM-AS-00	0

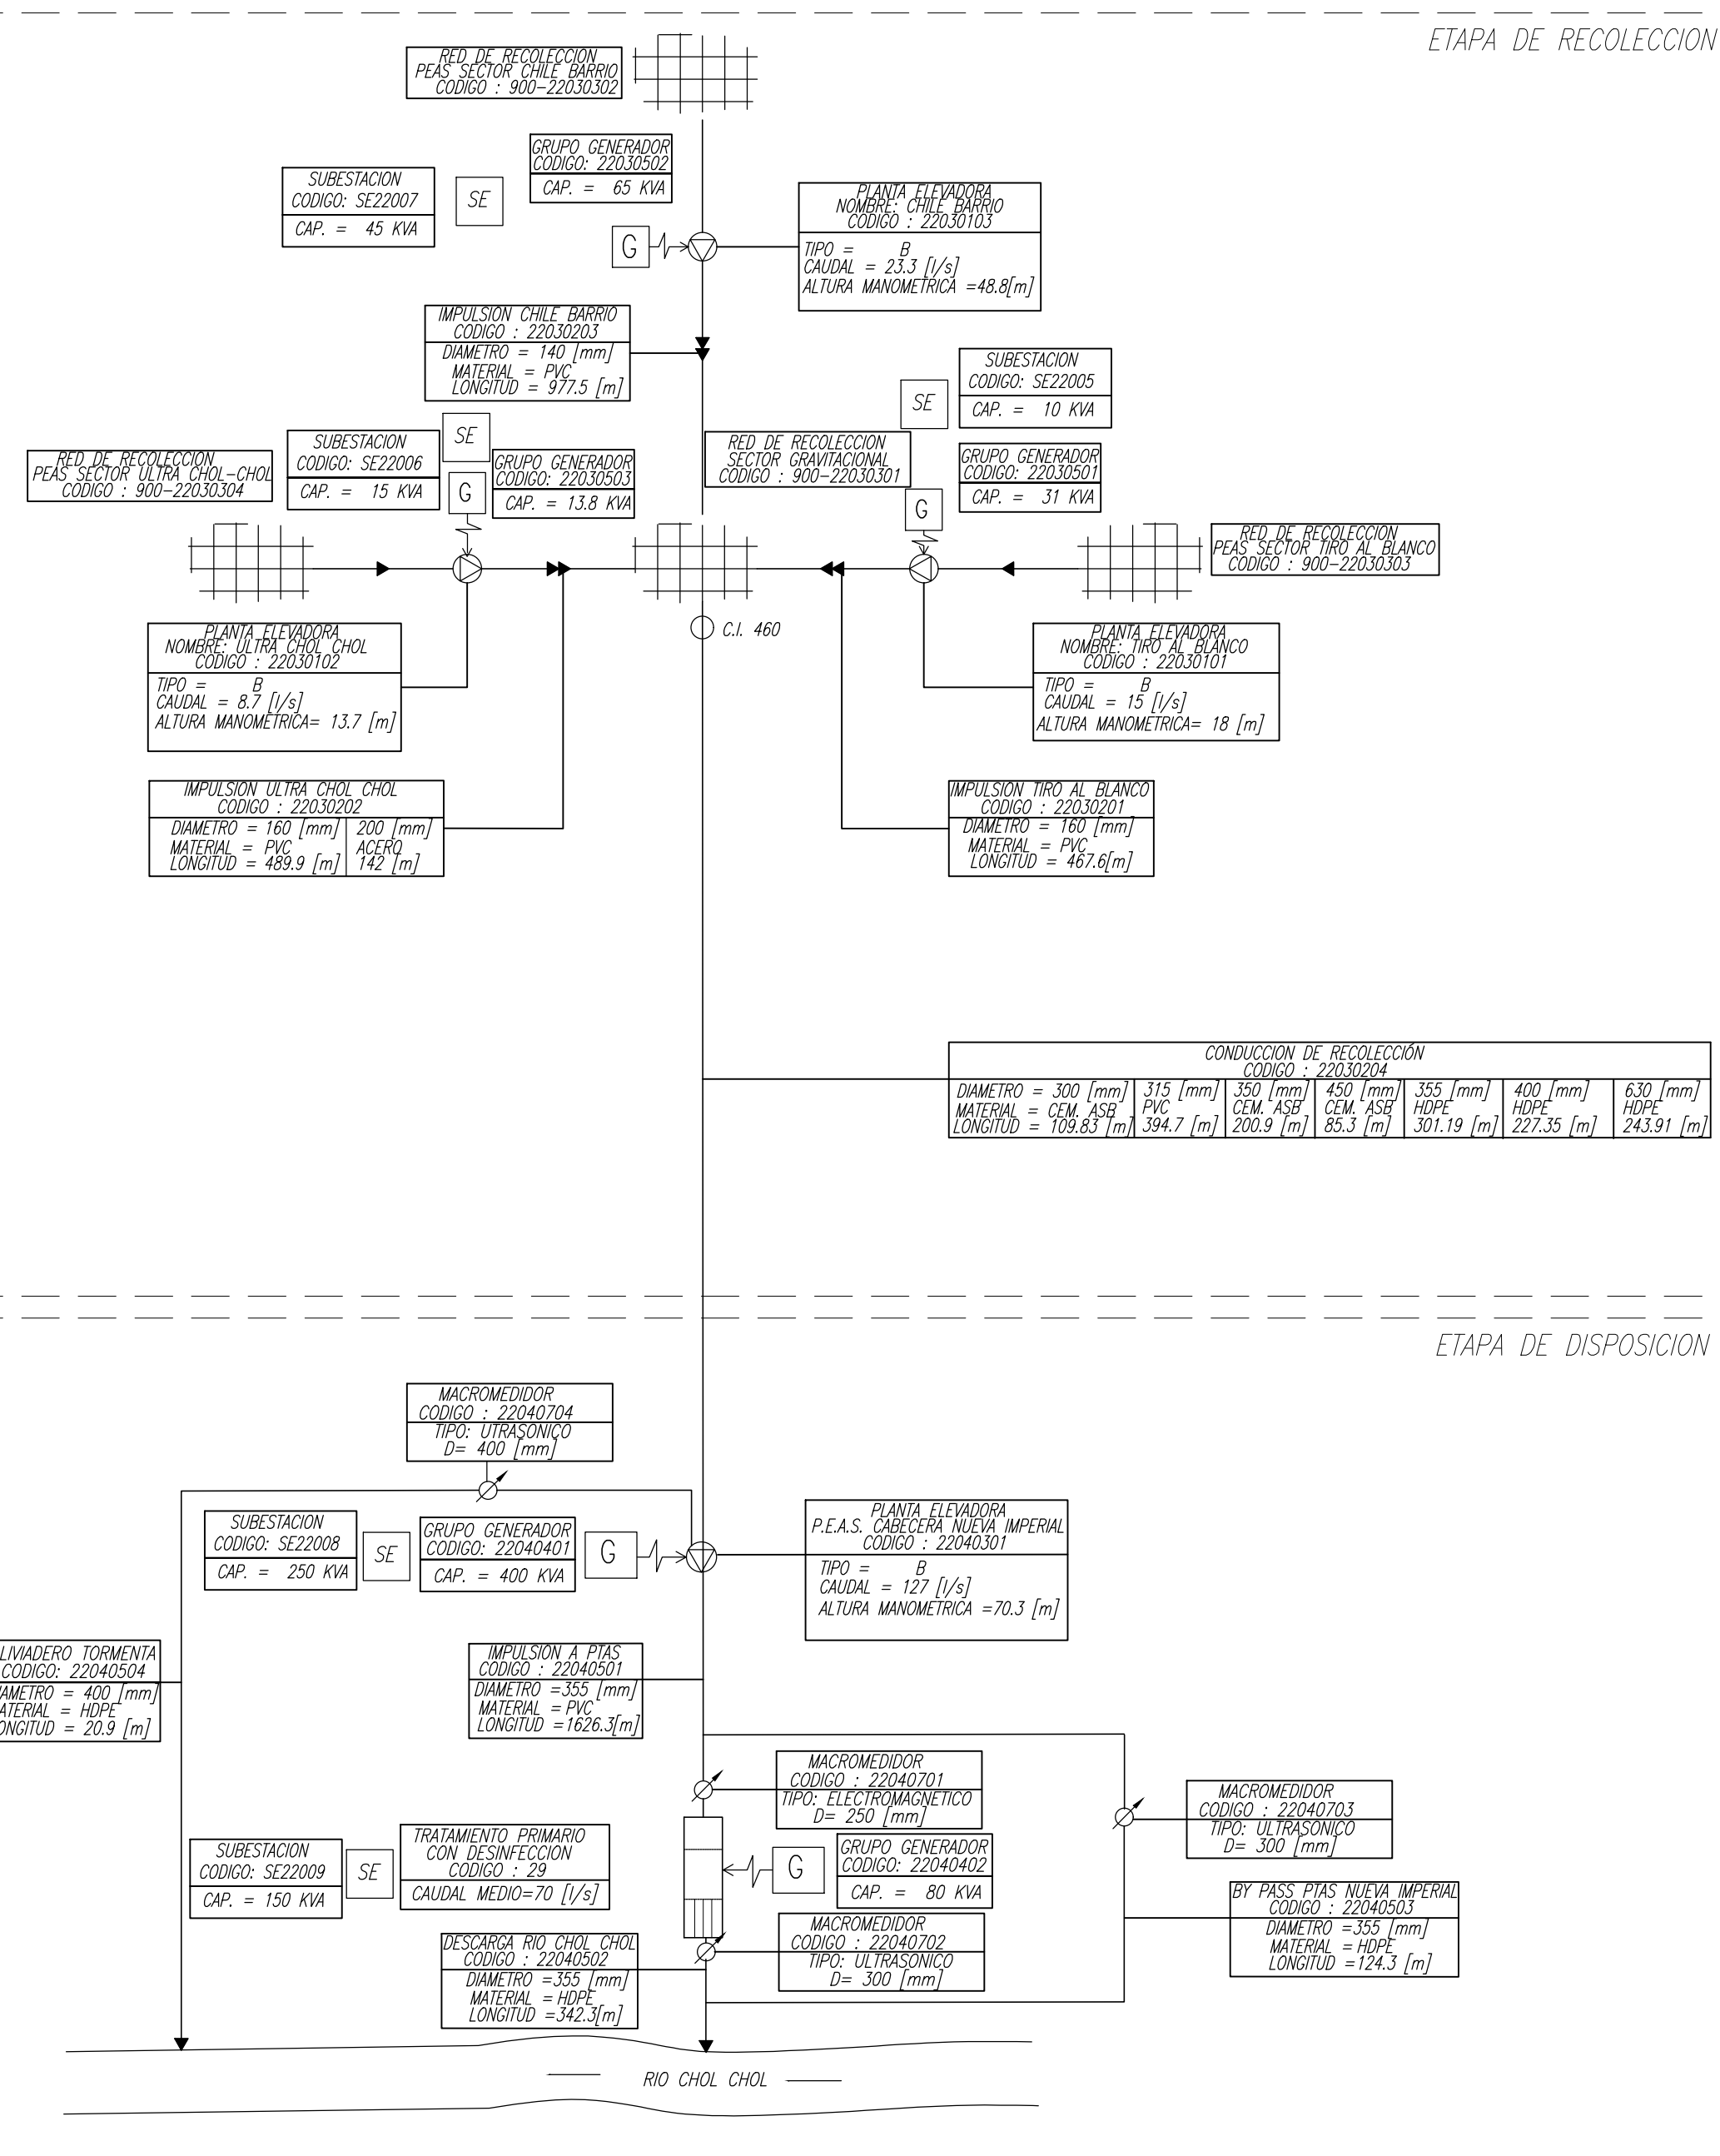

SIMBOLOGIA

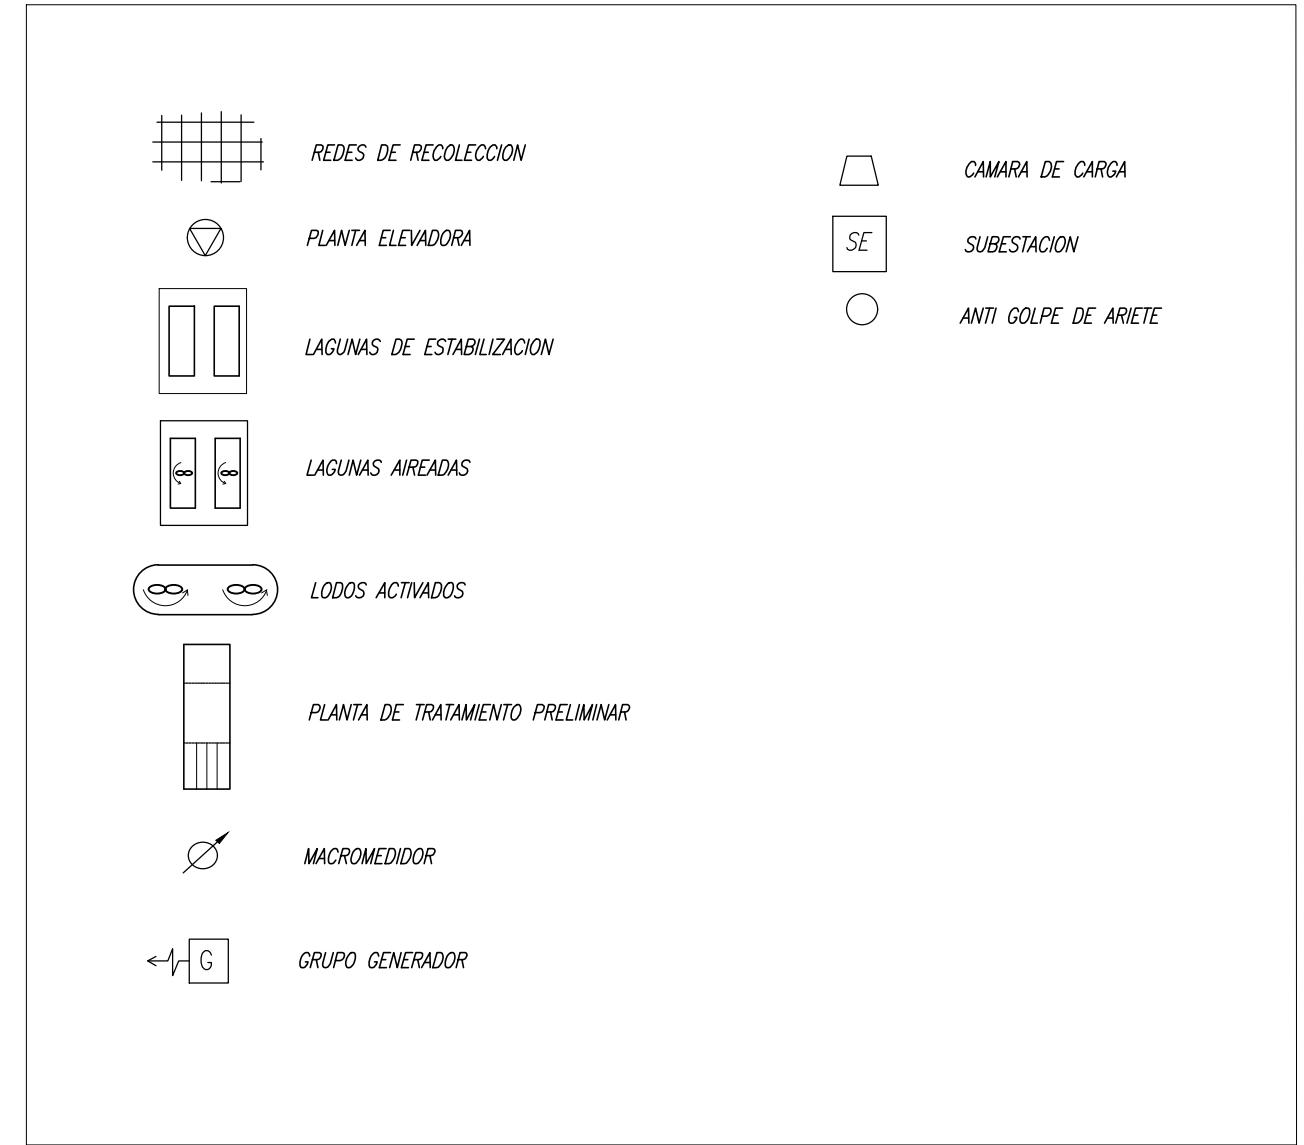



PLANES DE DESARROLLO 2020-2034

SISTEMA DE AGUA POTABLE
ESQUEMA DE INFRAESTRUCTURA
DE OBRAS EXISTENTES
NUEVA IMPERIAL

FECHA	PLANO Nº	REV
JUNIO 2020	PD-NIM-AP-00	0