



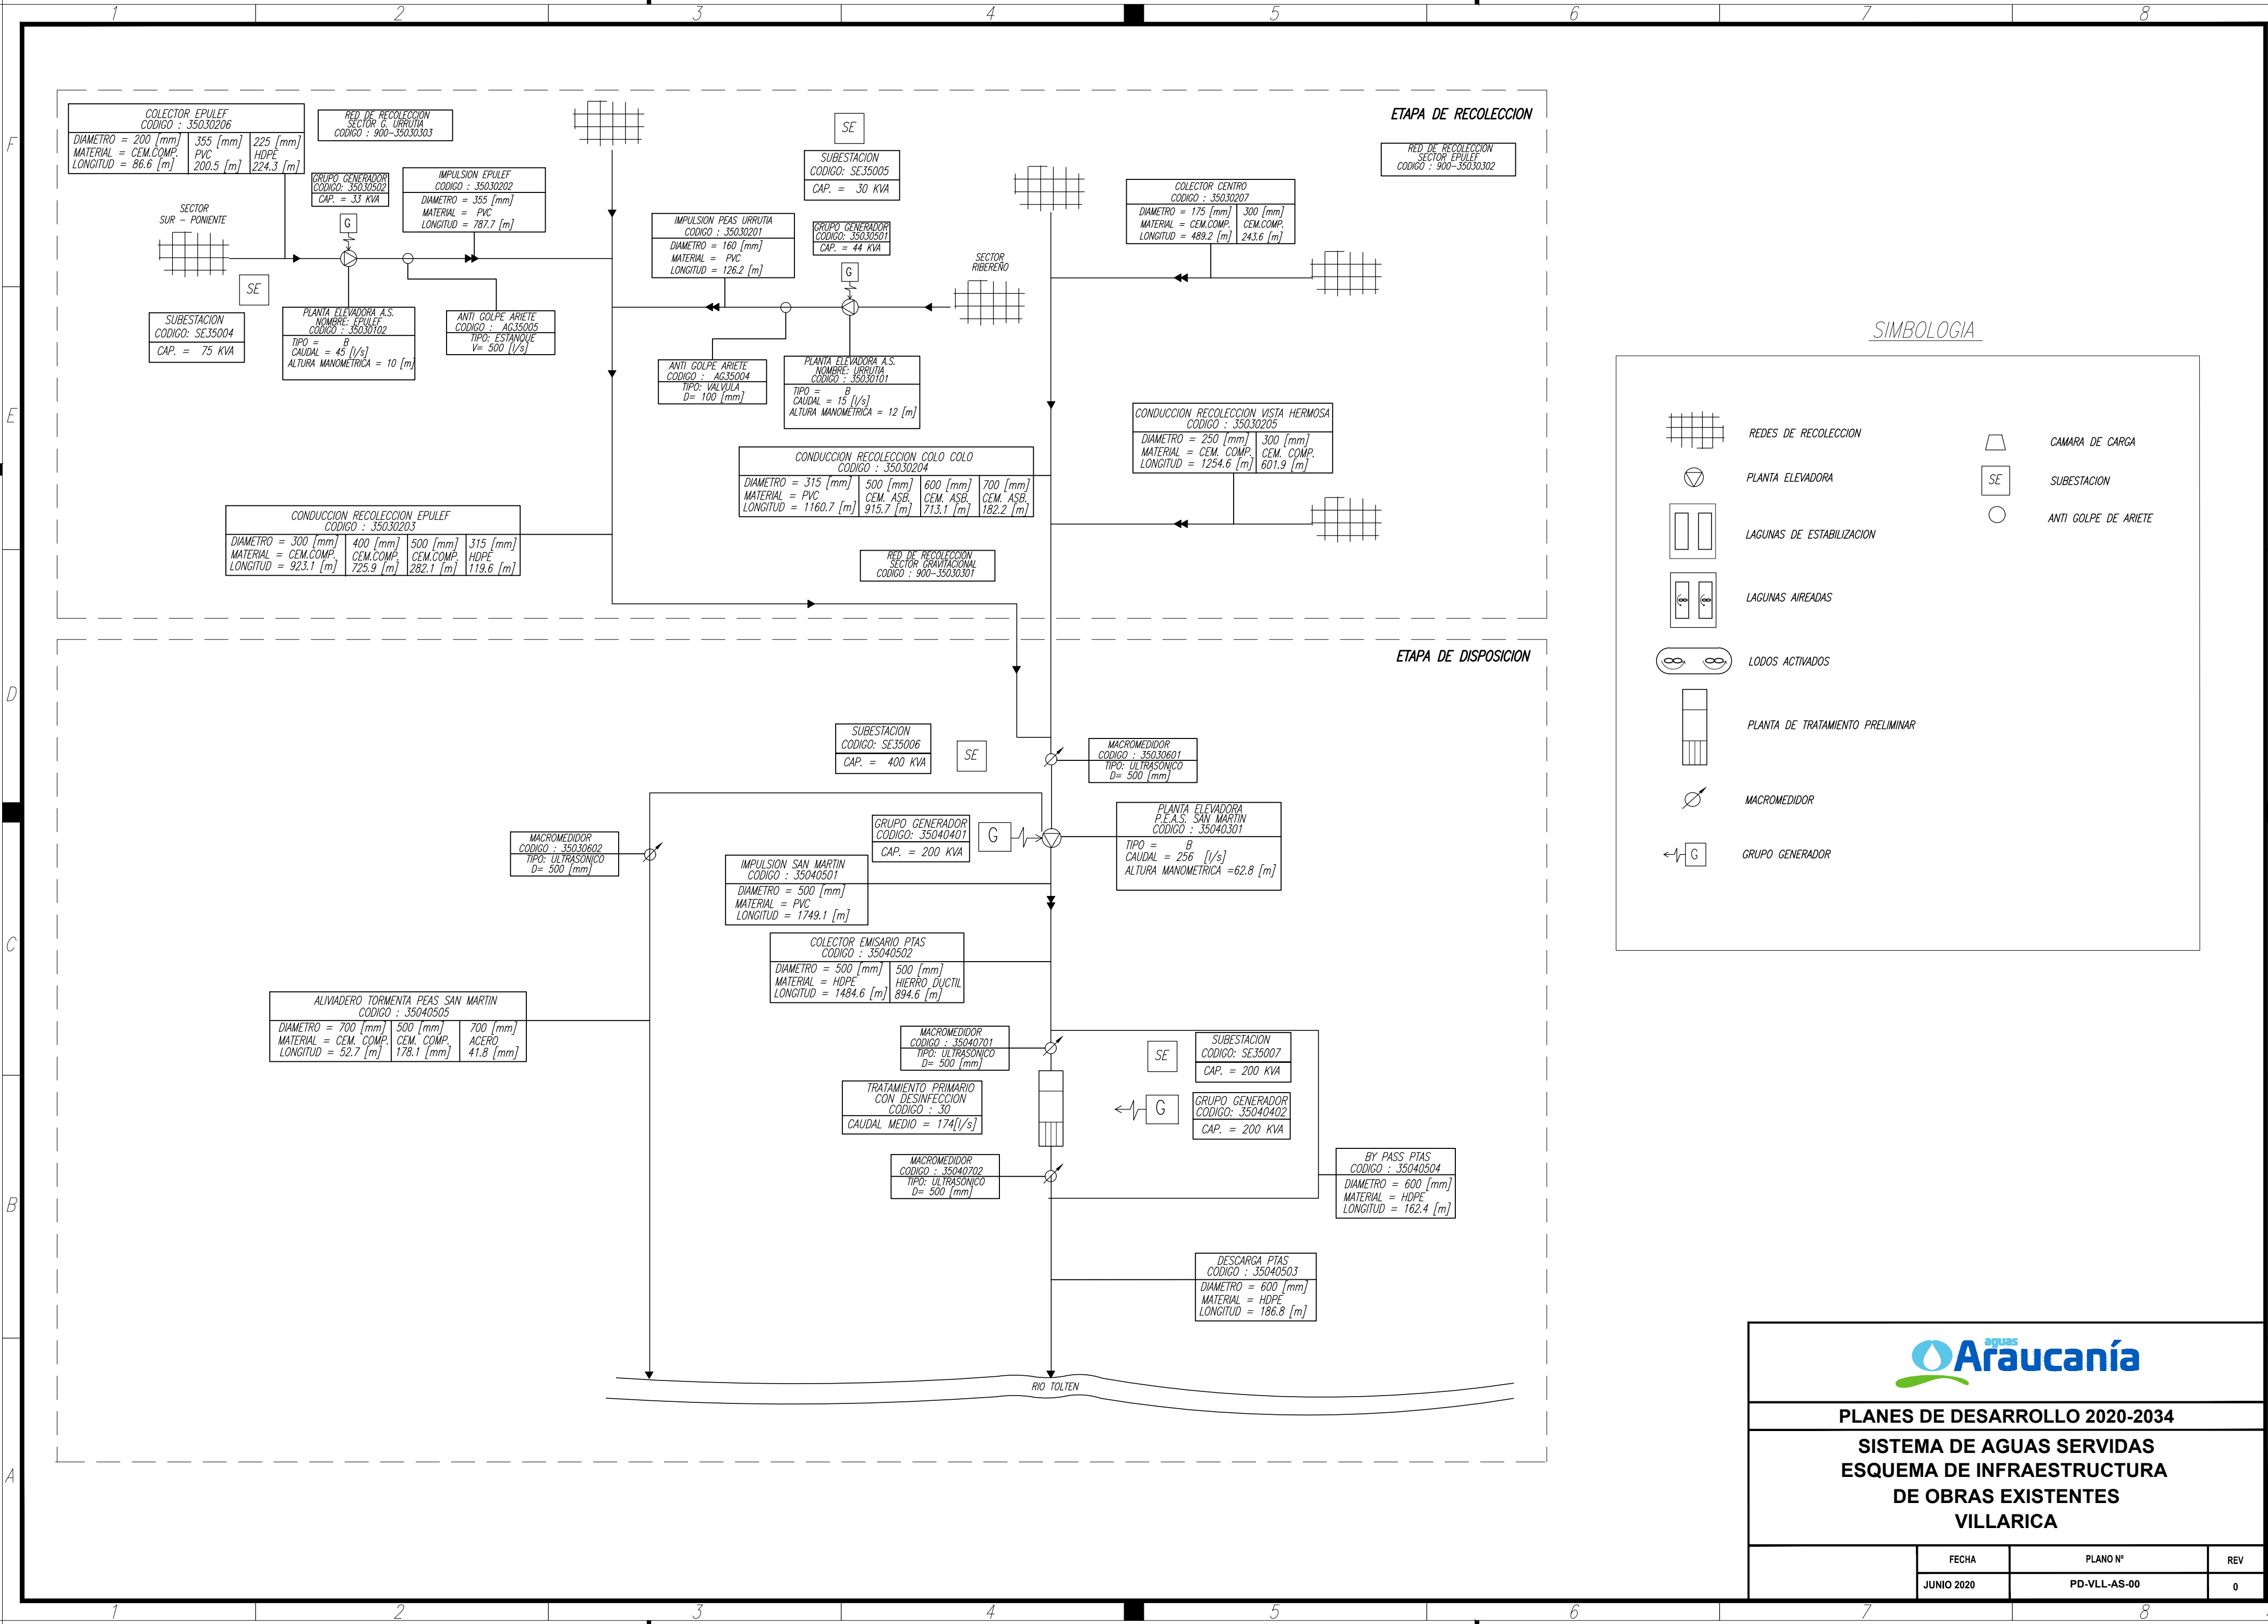


PLANES DE DESARROLLO 2020-2034

SISTEMA DE AGUAS SERVIDAS
ESQUEMA DE INFRAESTRUCTURA
DE OBRAS EXISTENTES
VILLARICA

	FECHA	PLANO Nº	REV
	JUNIO 2020	PD-VLL-AS-00	0

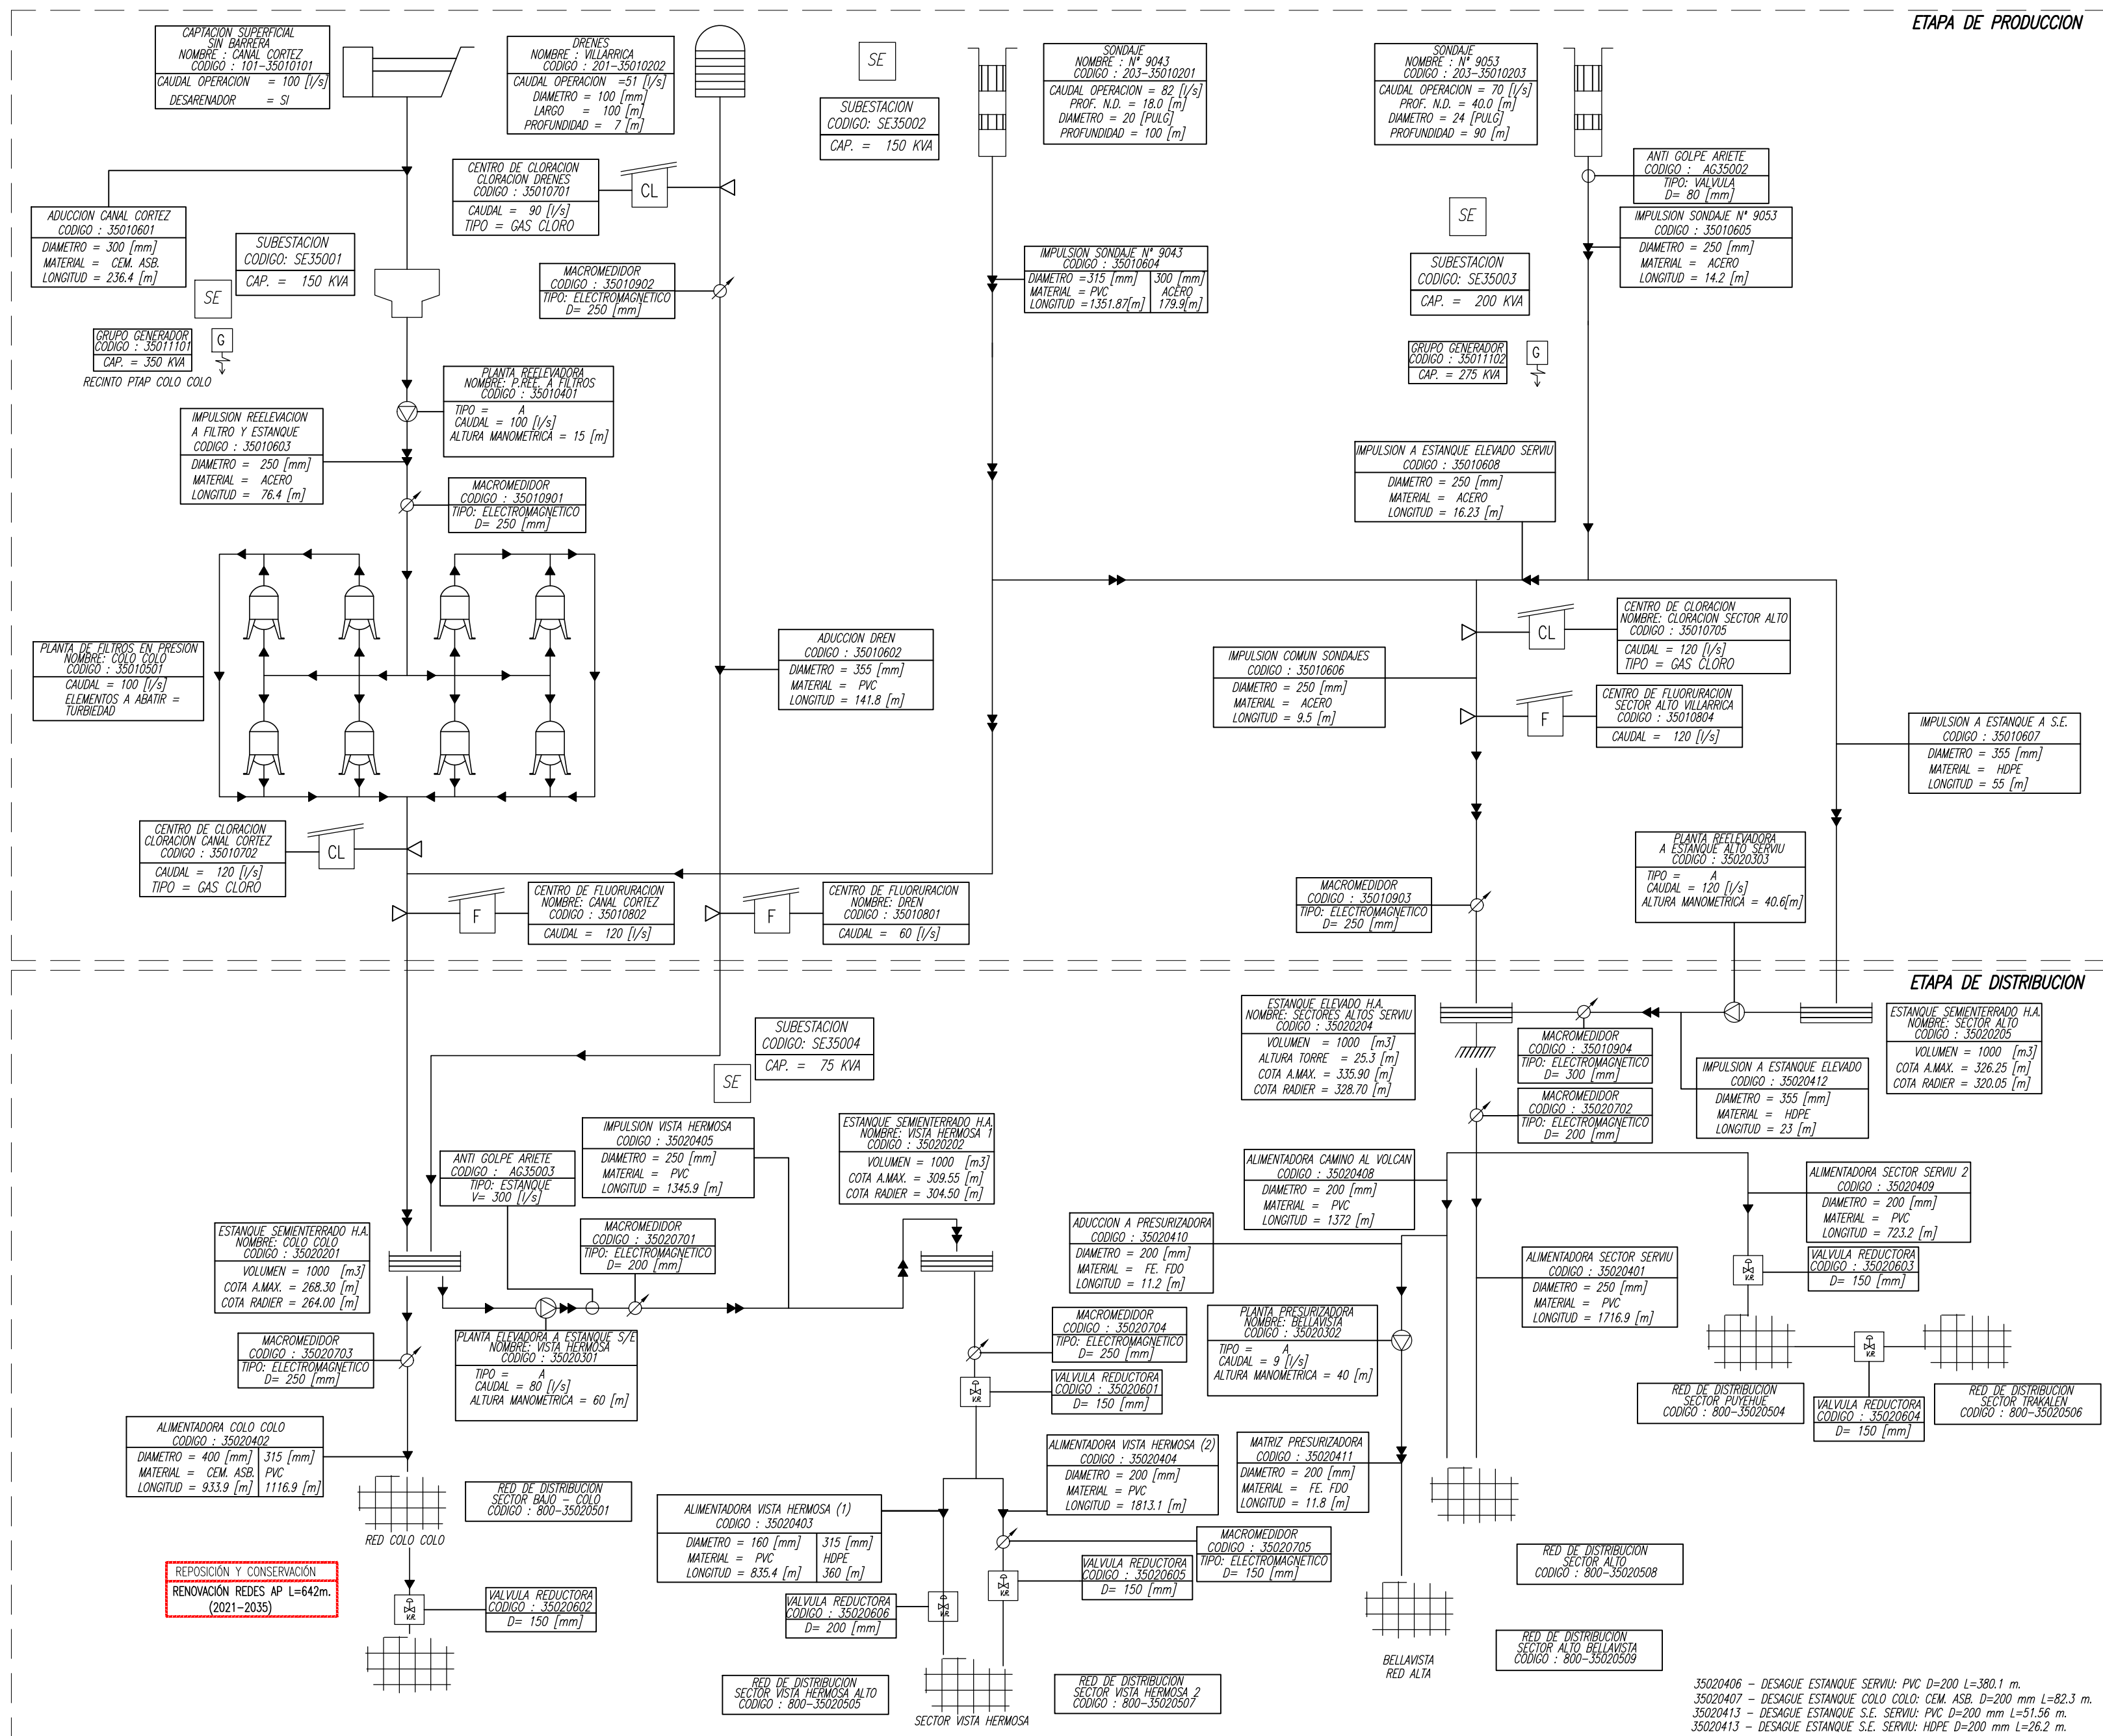

SIMBOLOGIA

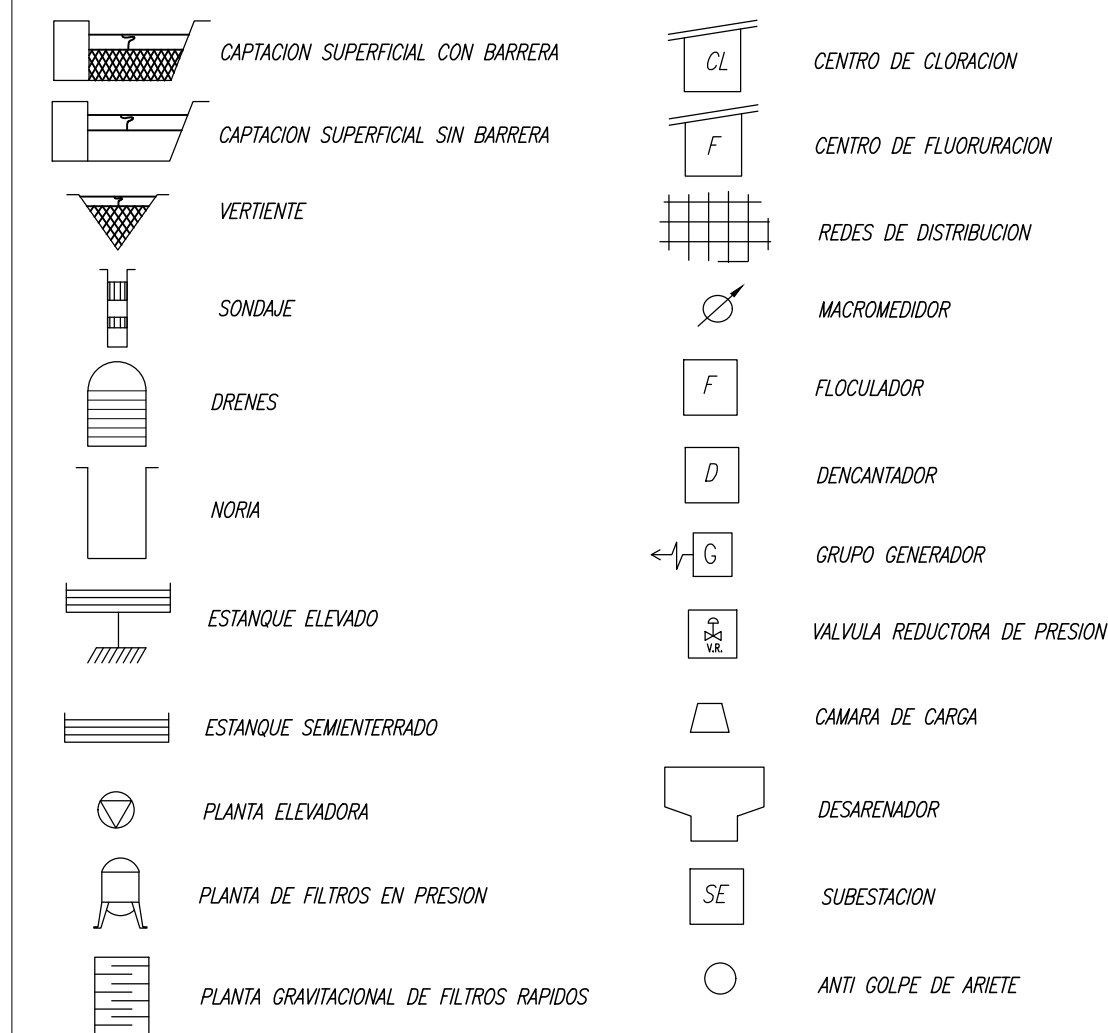

PLANES DE DESARROLLO 2020-2034

**SISTEMA DE AGUA POTABLE
ESQUEMA DE INFRAESTRUCTURA
DE OBRAS FUTURAS
VILLARICA**

FECHA	PLANO N°	REV
JUNIO 2020	PD-VLL-AP-00	0

