



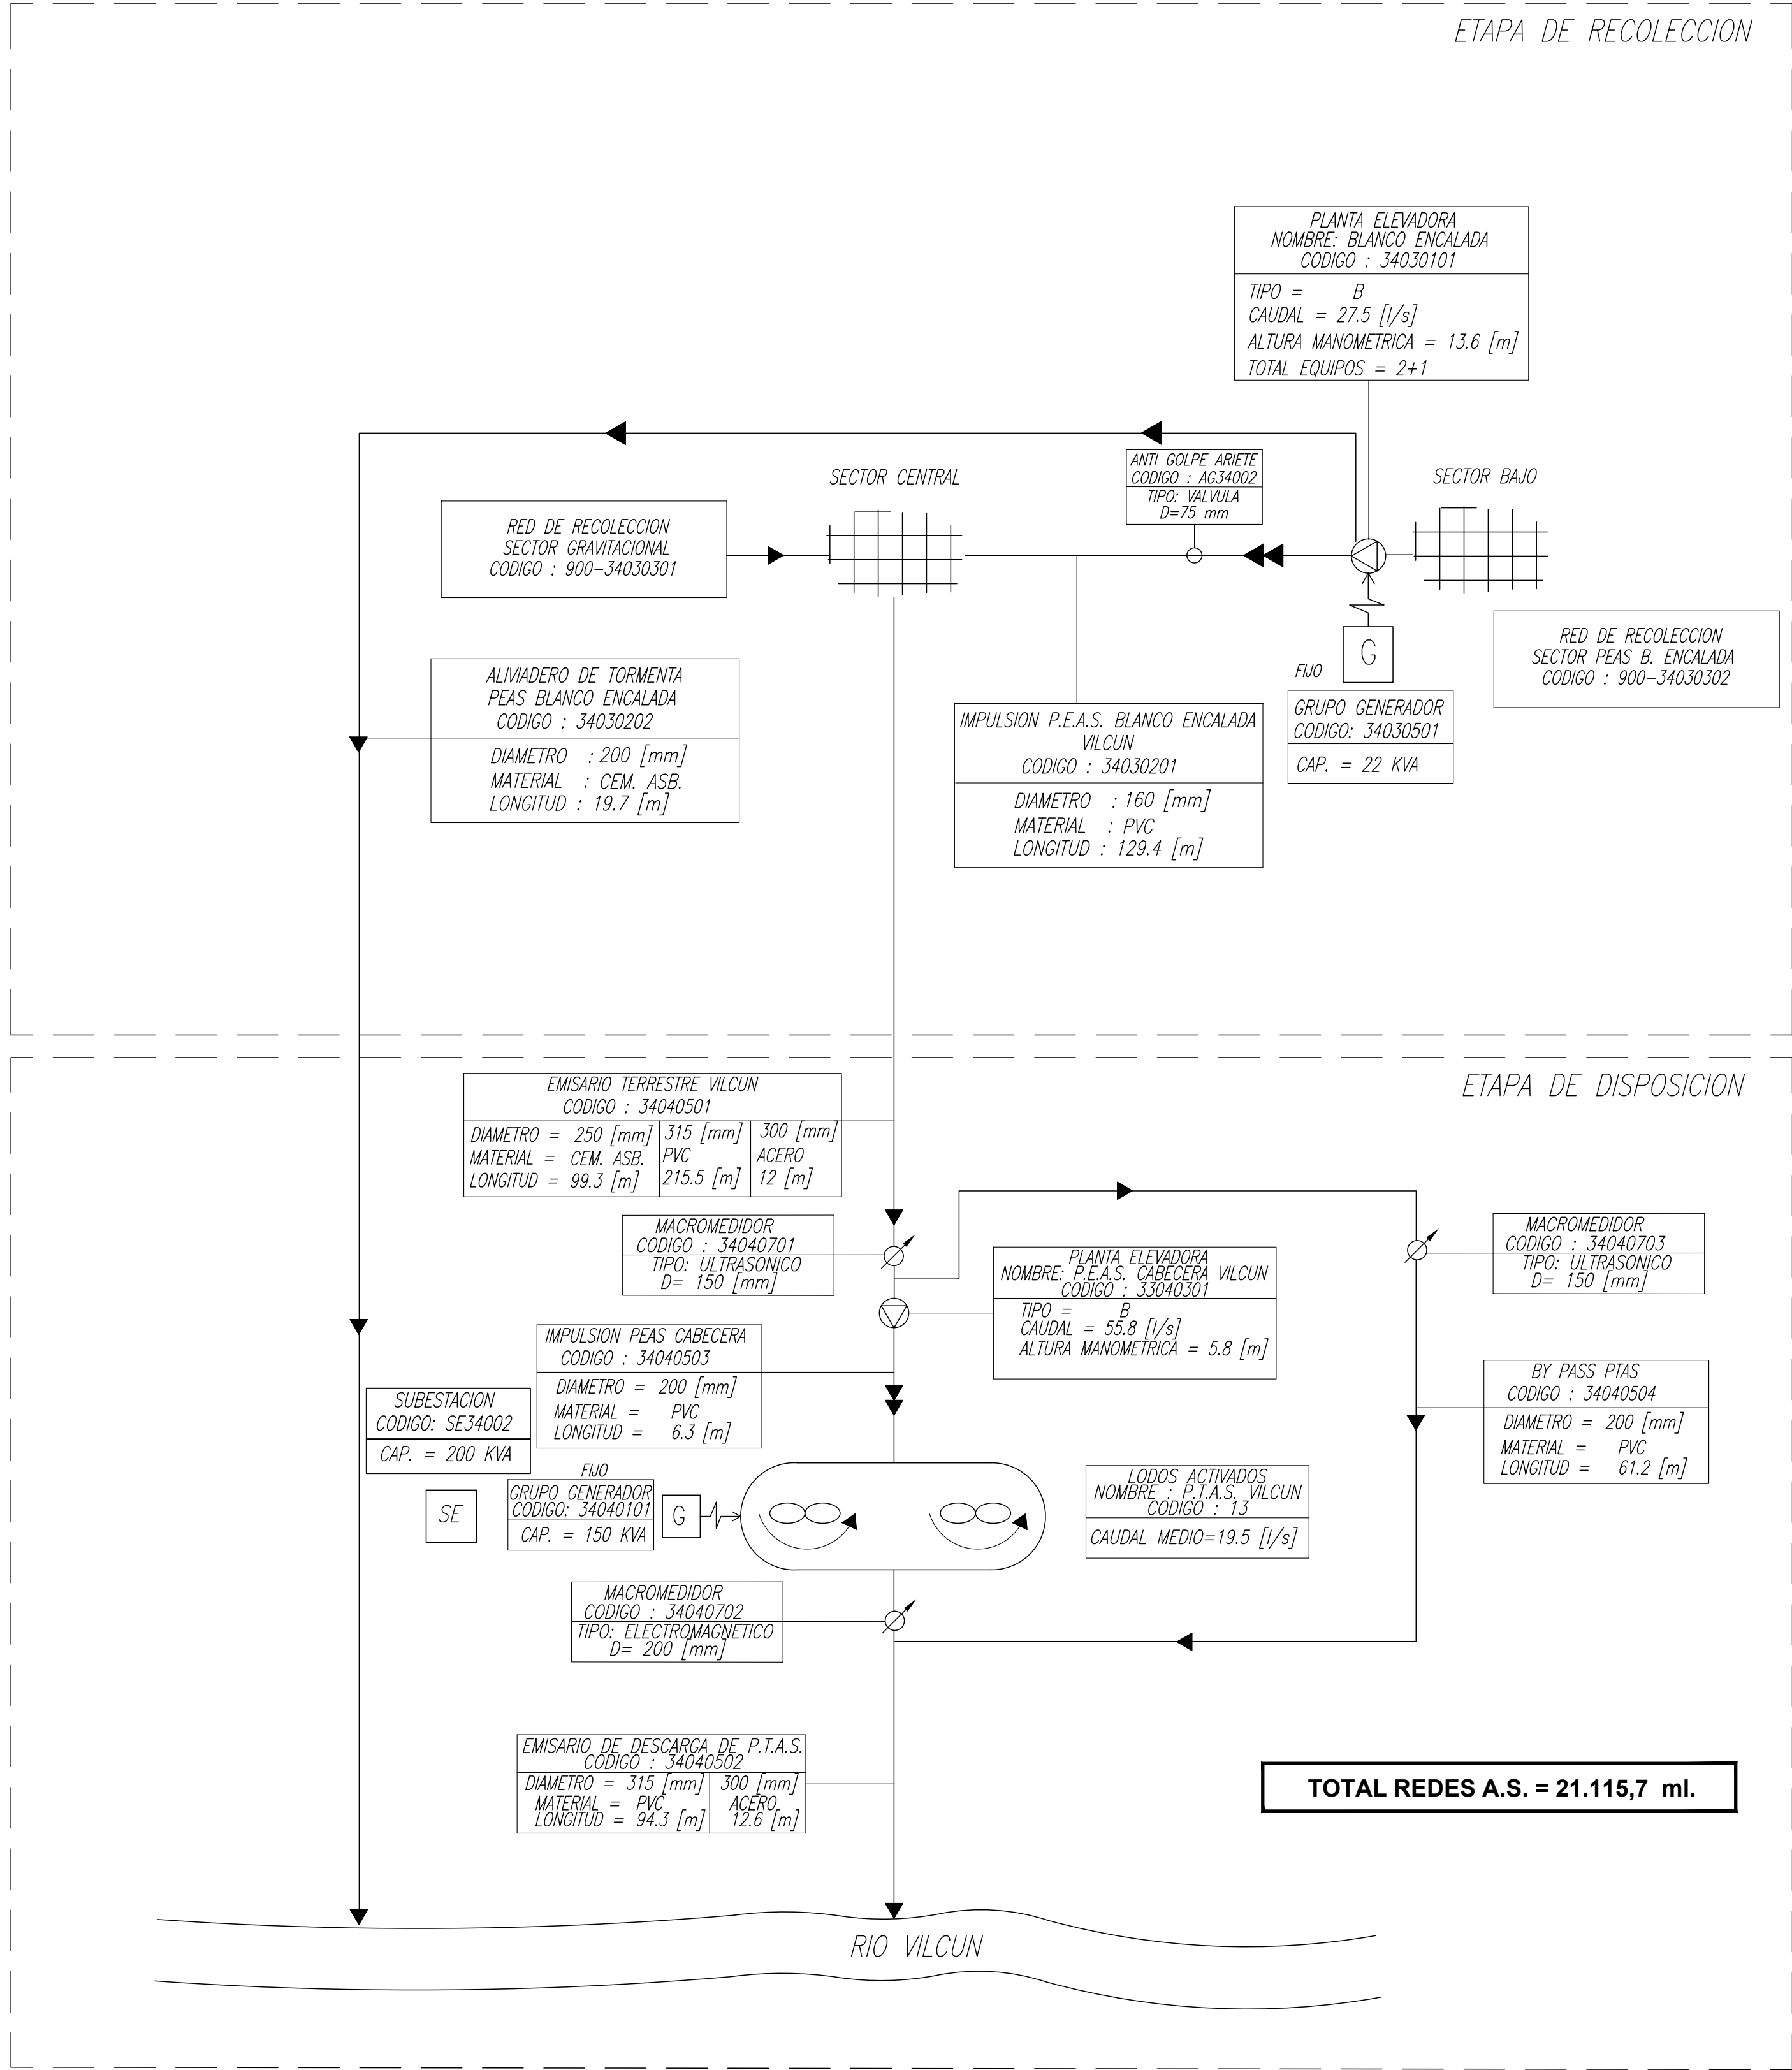


SIMBOLOGIA

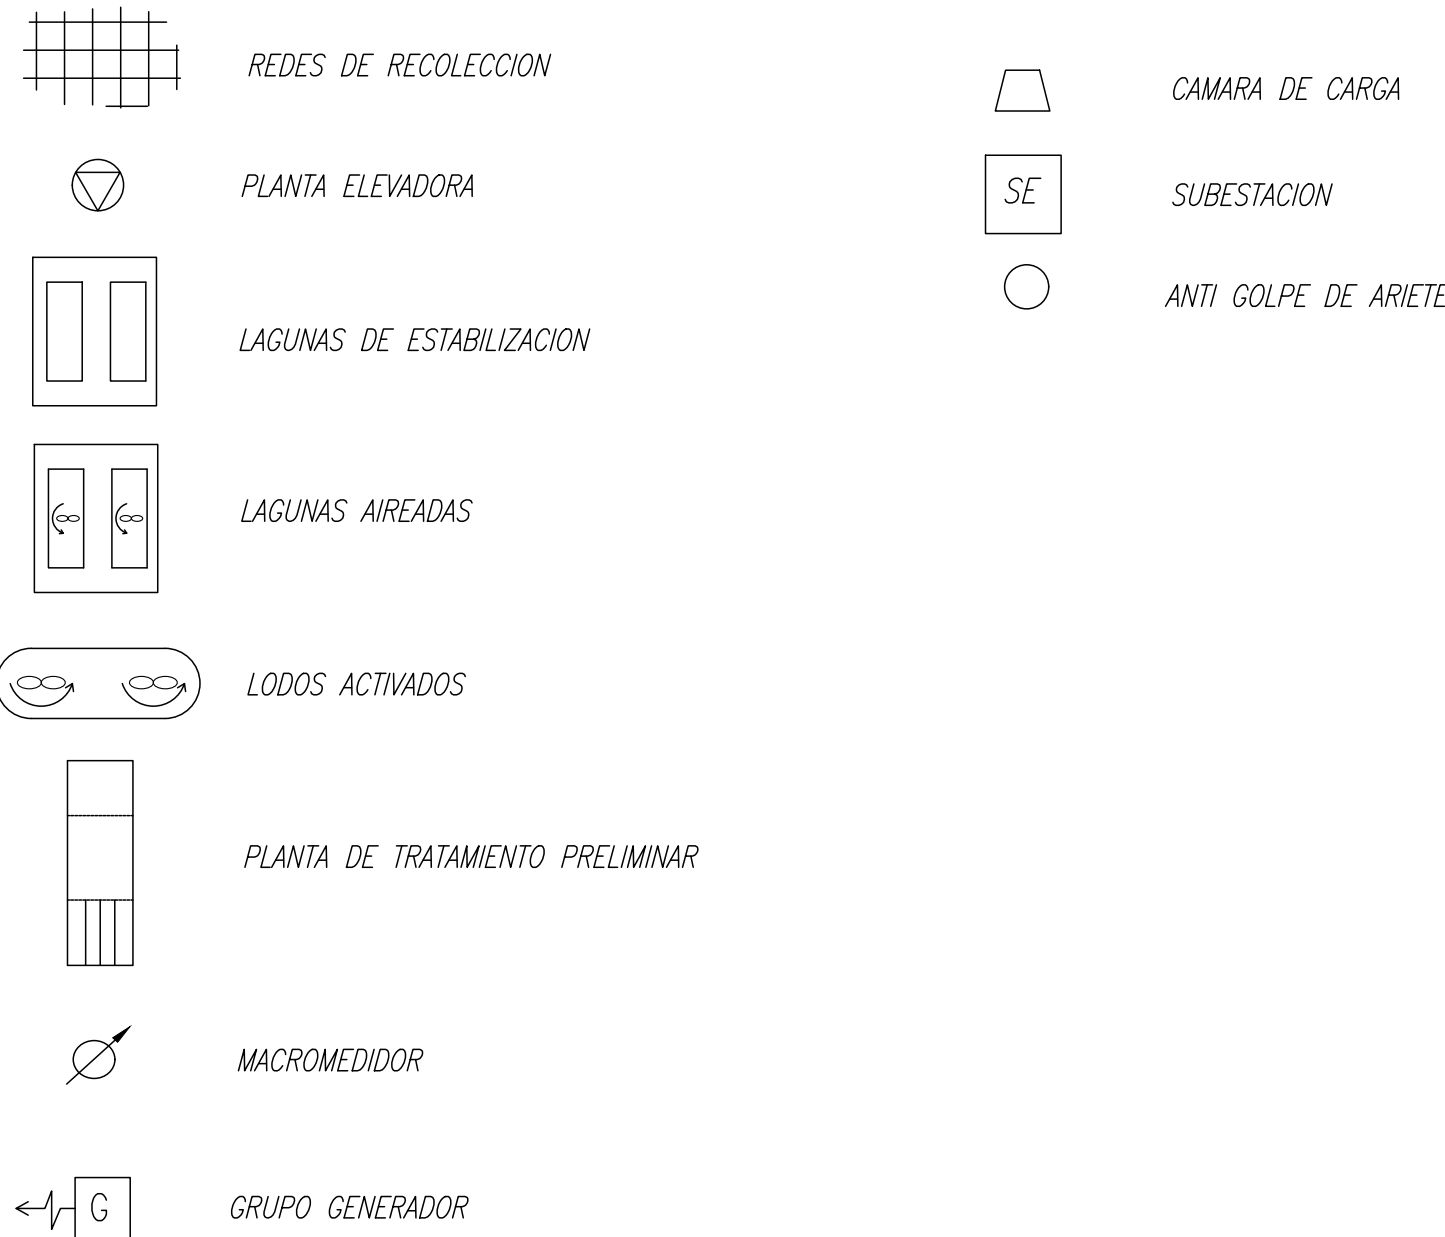


VILCUN
PLANES DE DESARROLLO 2025-2029
VILCUN - REGIÓN DE LA ARAUCANÍA

CONTENIDO :
SISTEMA DE AGUAS SERVIDAS
ESQUEMA DE INFRAESTRUCTURA DE OBRAS EXISTENTES

FECHA : SEPTIEMBRE 2023	PLANO N° : 01 DE 01	REVISION 0
ESCALA : INDICADAS		

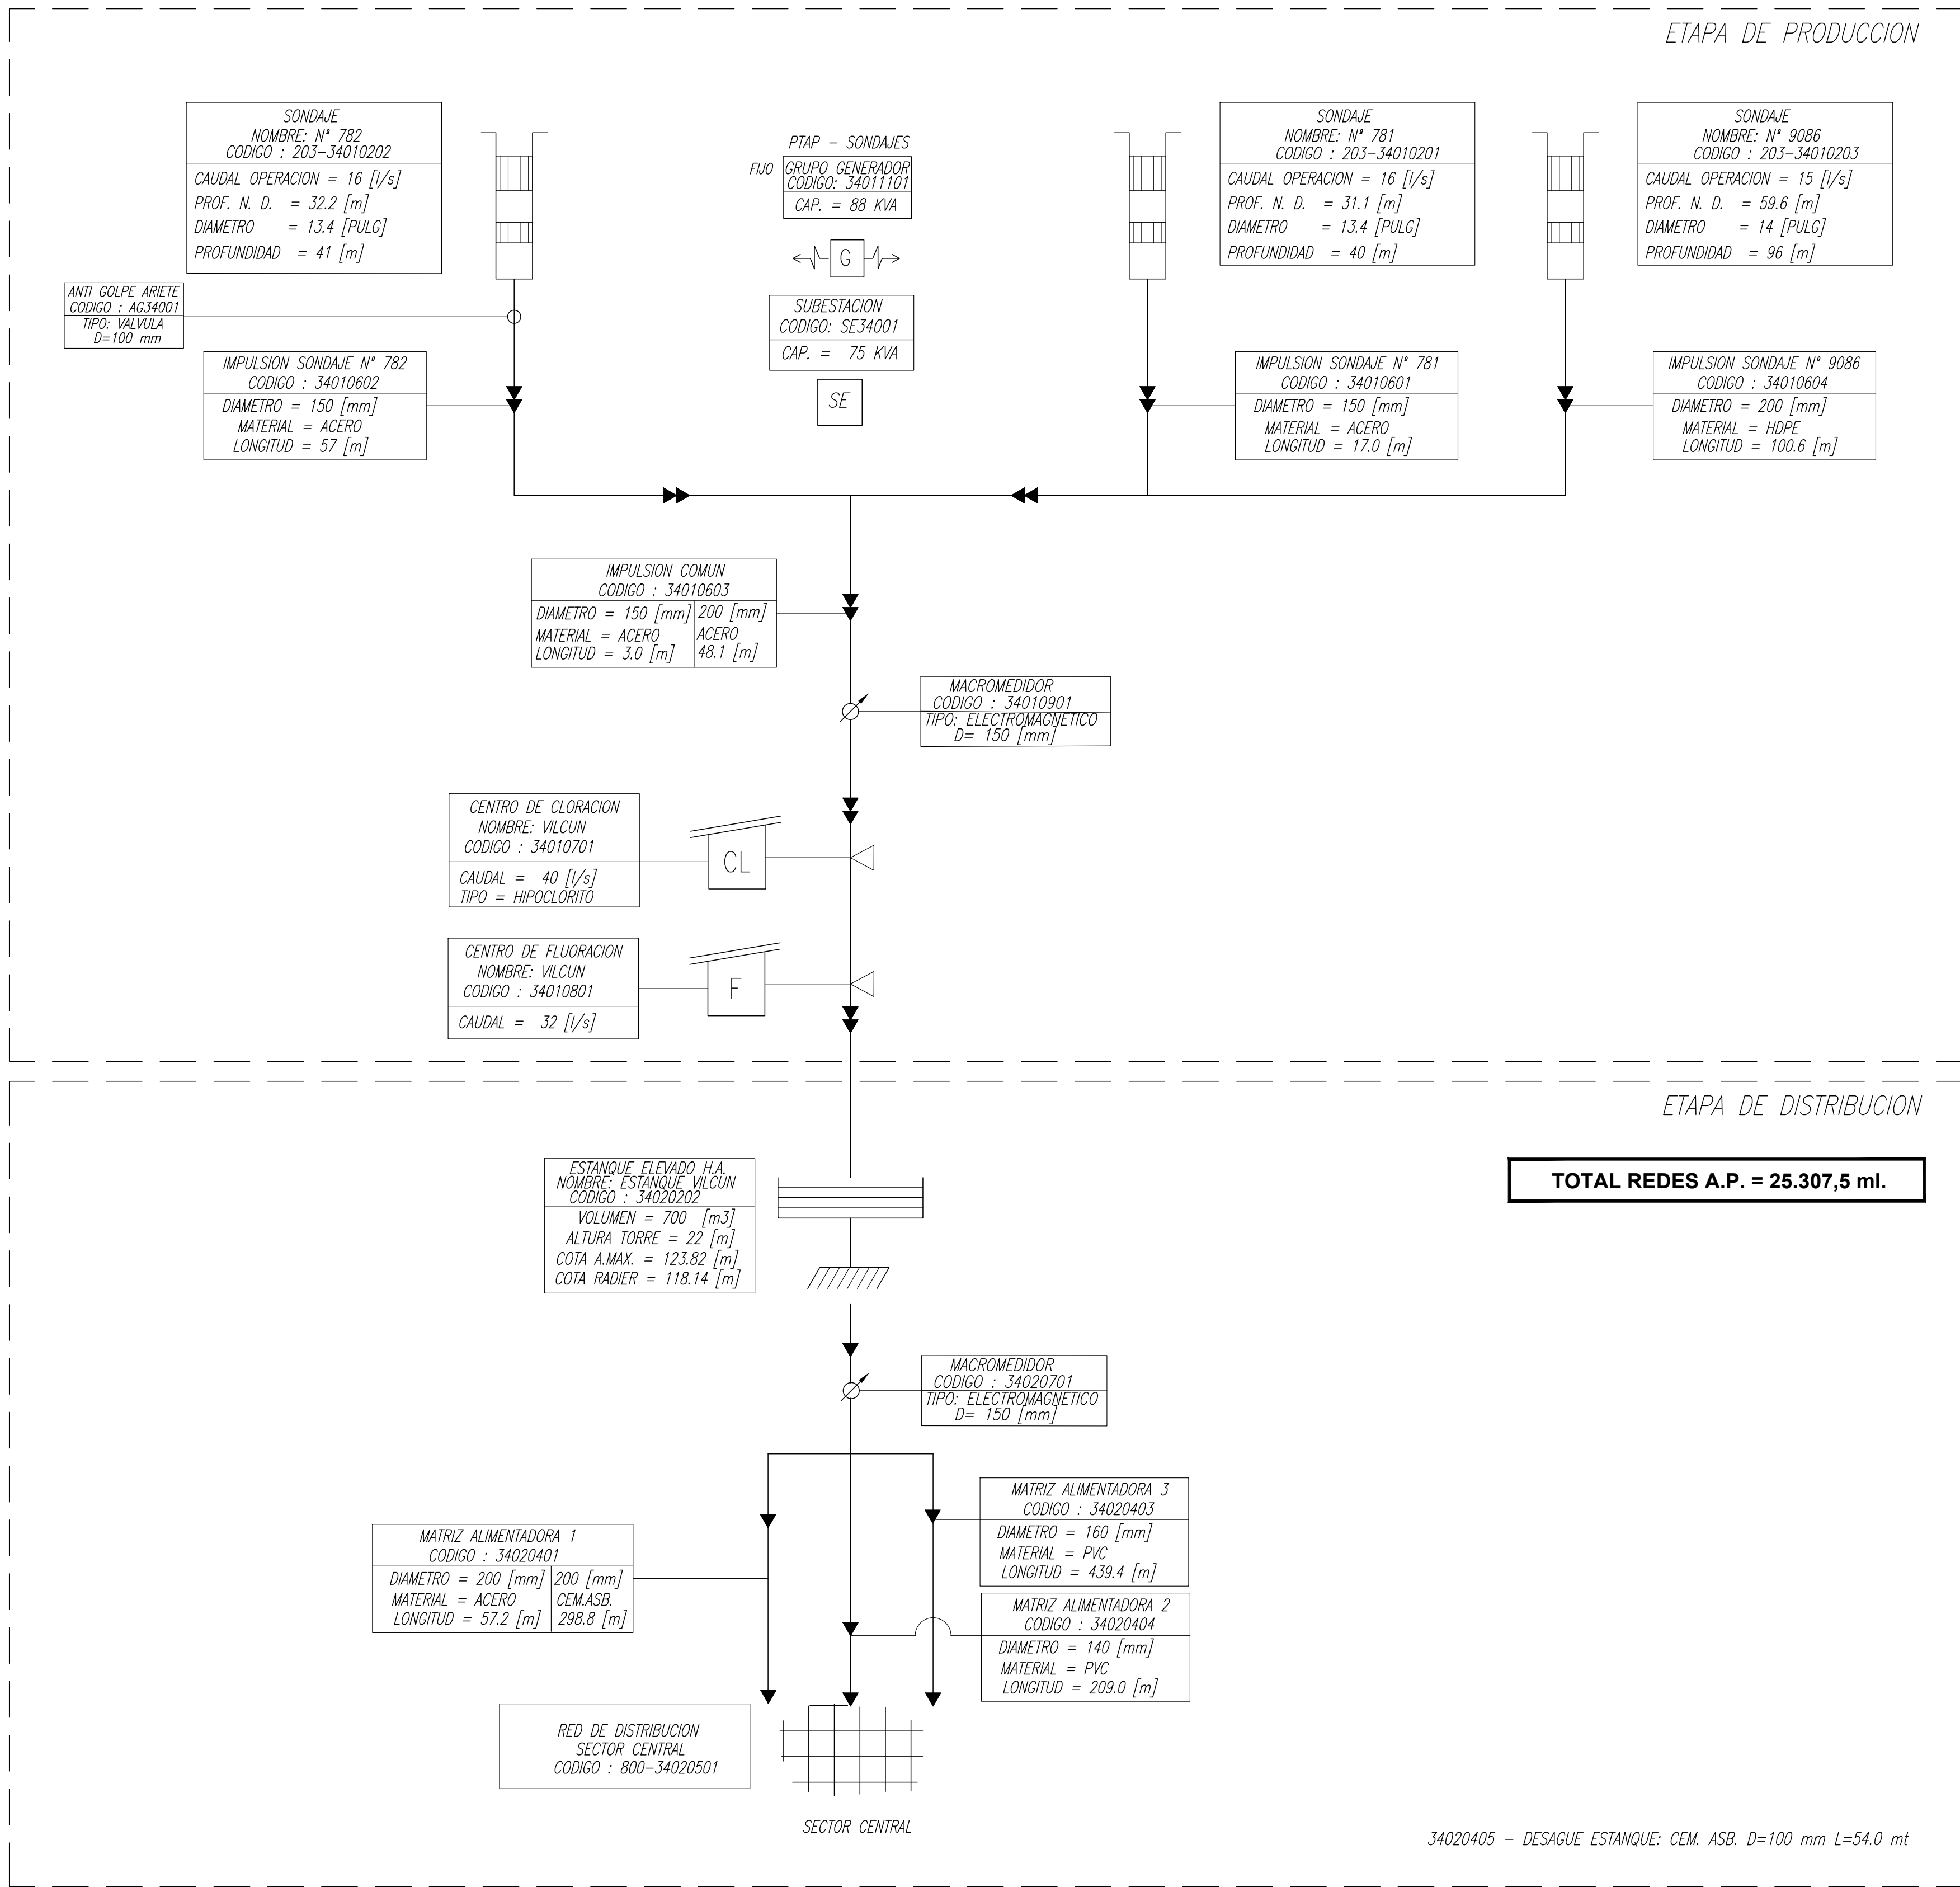

SIMBOLOGIA

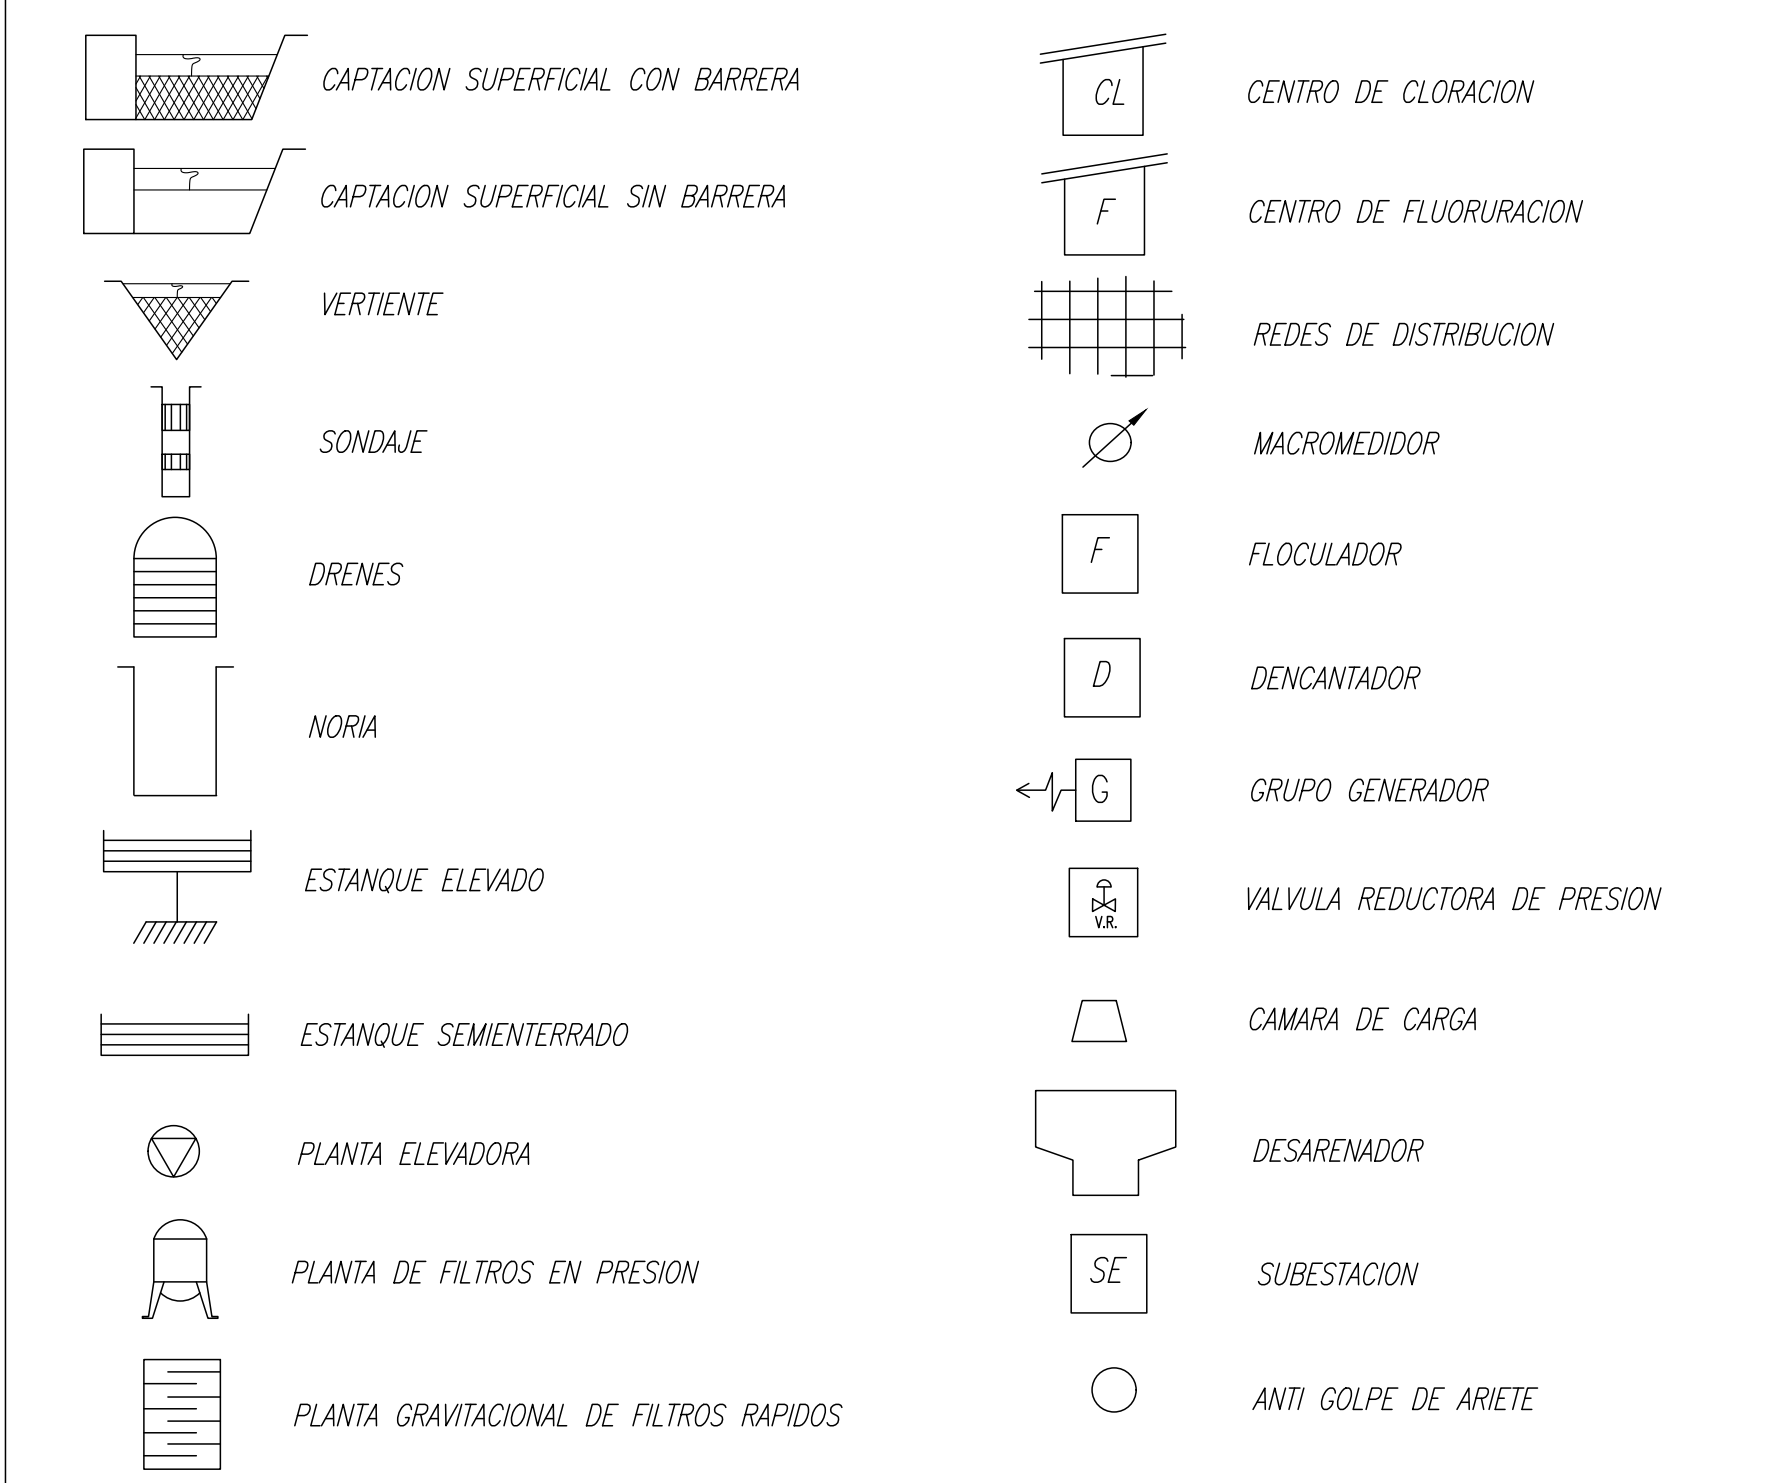


VILCUN PLANES DE DESARROLLO 2025-2029 VILCUN - REGIÓN DE LA ARAUCANÍA


CONTENIDO :

SISTEMA DE AGUA POTABLE
ESQUEMA DE INFRAESTRUCTURA DE OBRAS EXISTENTES

FECHA :	SEPTIEMBRE 2023	PLANO N° :	01 DE 01	REVISION
ESCALA :	INDICADAS			0

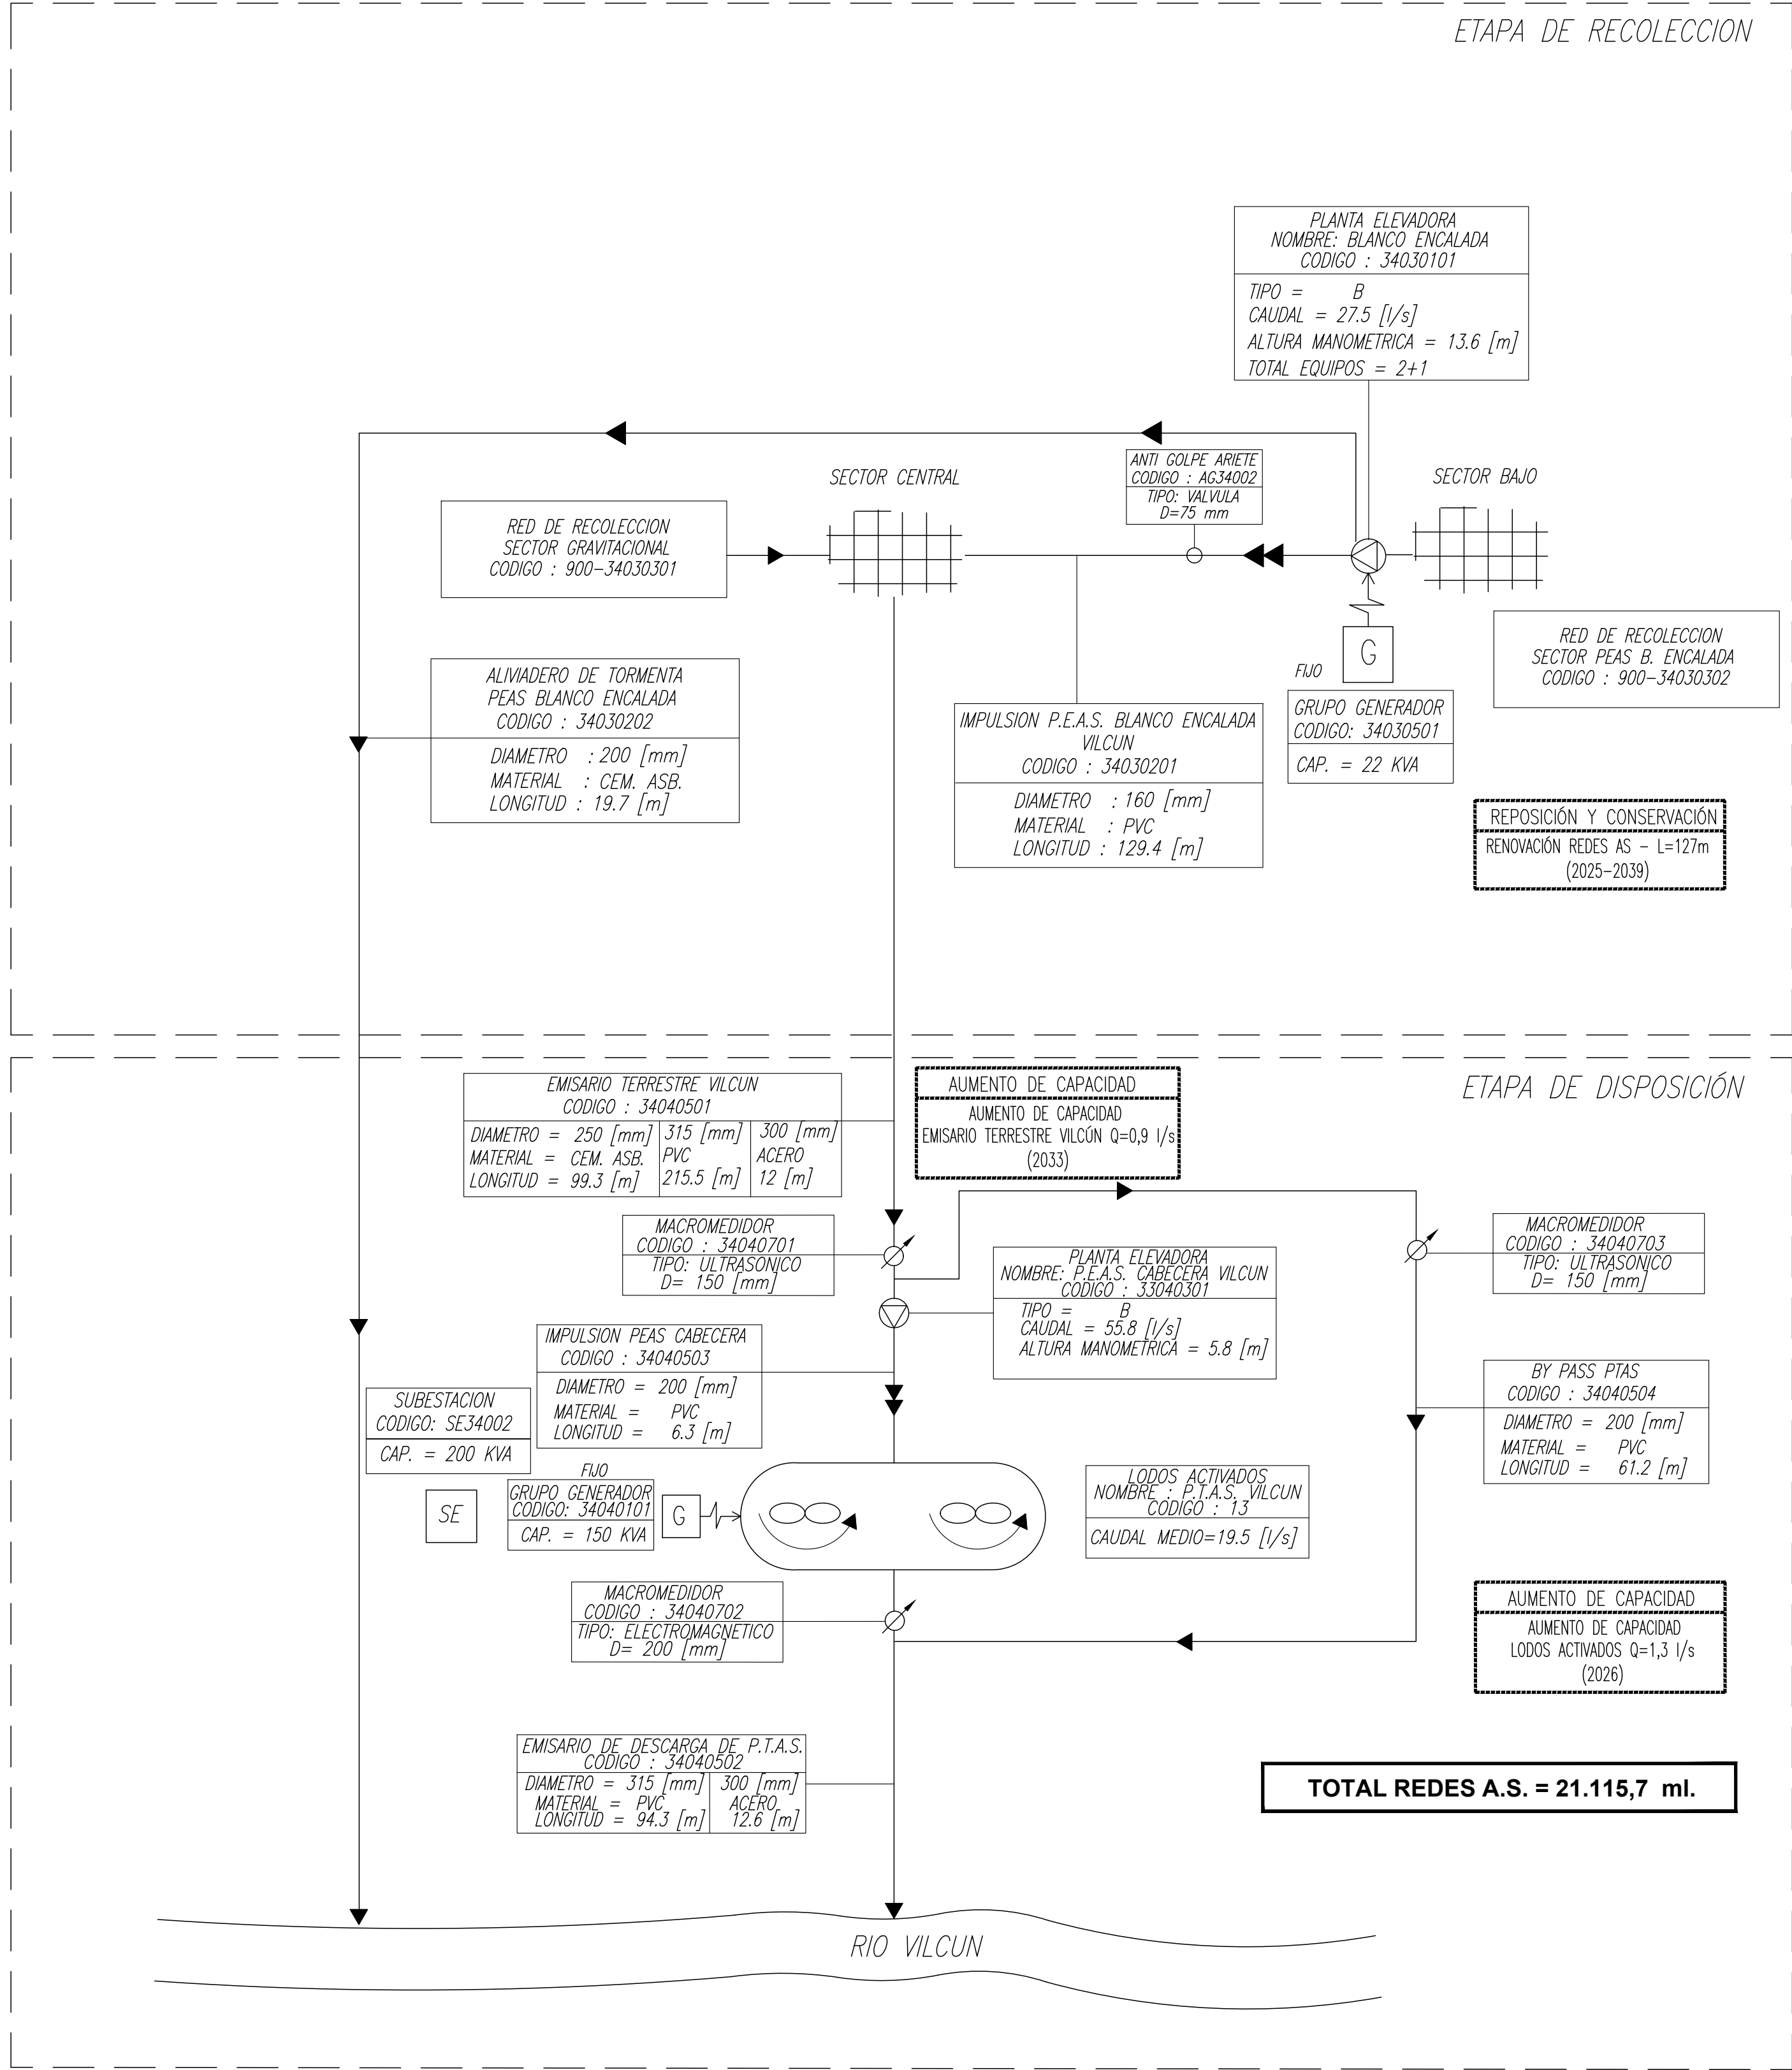


SIMBOLOGIA

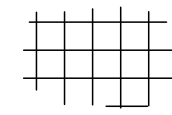


REDES DE RECOLECCION



PLANTA ELEVADORA

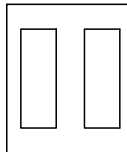


LAGUNAS DE ESTABILIZACION

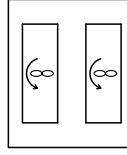

LAGUNAS AIREADAS




LODOS ACTIVADOS

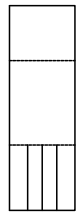

PLANTA DE TRATAMIENTO PRELIMINAR



MACROMEDIDOR

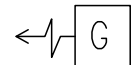

GRUPO GENERADOR



CAMARA DE CARGA



SUBESTACION



ANTI GOLPE DE ARIETE



VILCUN
PLANES DE DESARROLLO 2025-2029
VILCUN - REGIÓN DE LA ARAUCANÍA

CONTENIDO :

SISTEMA DE AGUAS SERVIDAS
ESQUEMA DE INFRAESTRUCTURA DE OBRAS FUTURAS


FECHA :
MAYO 2025

ESCALA :
INDICADAS


PLANO N° :
01 DE 01

REVISION

0

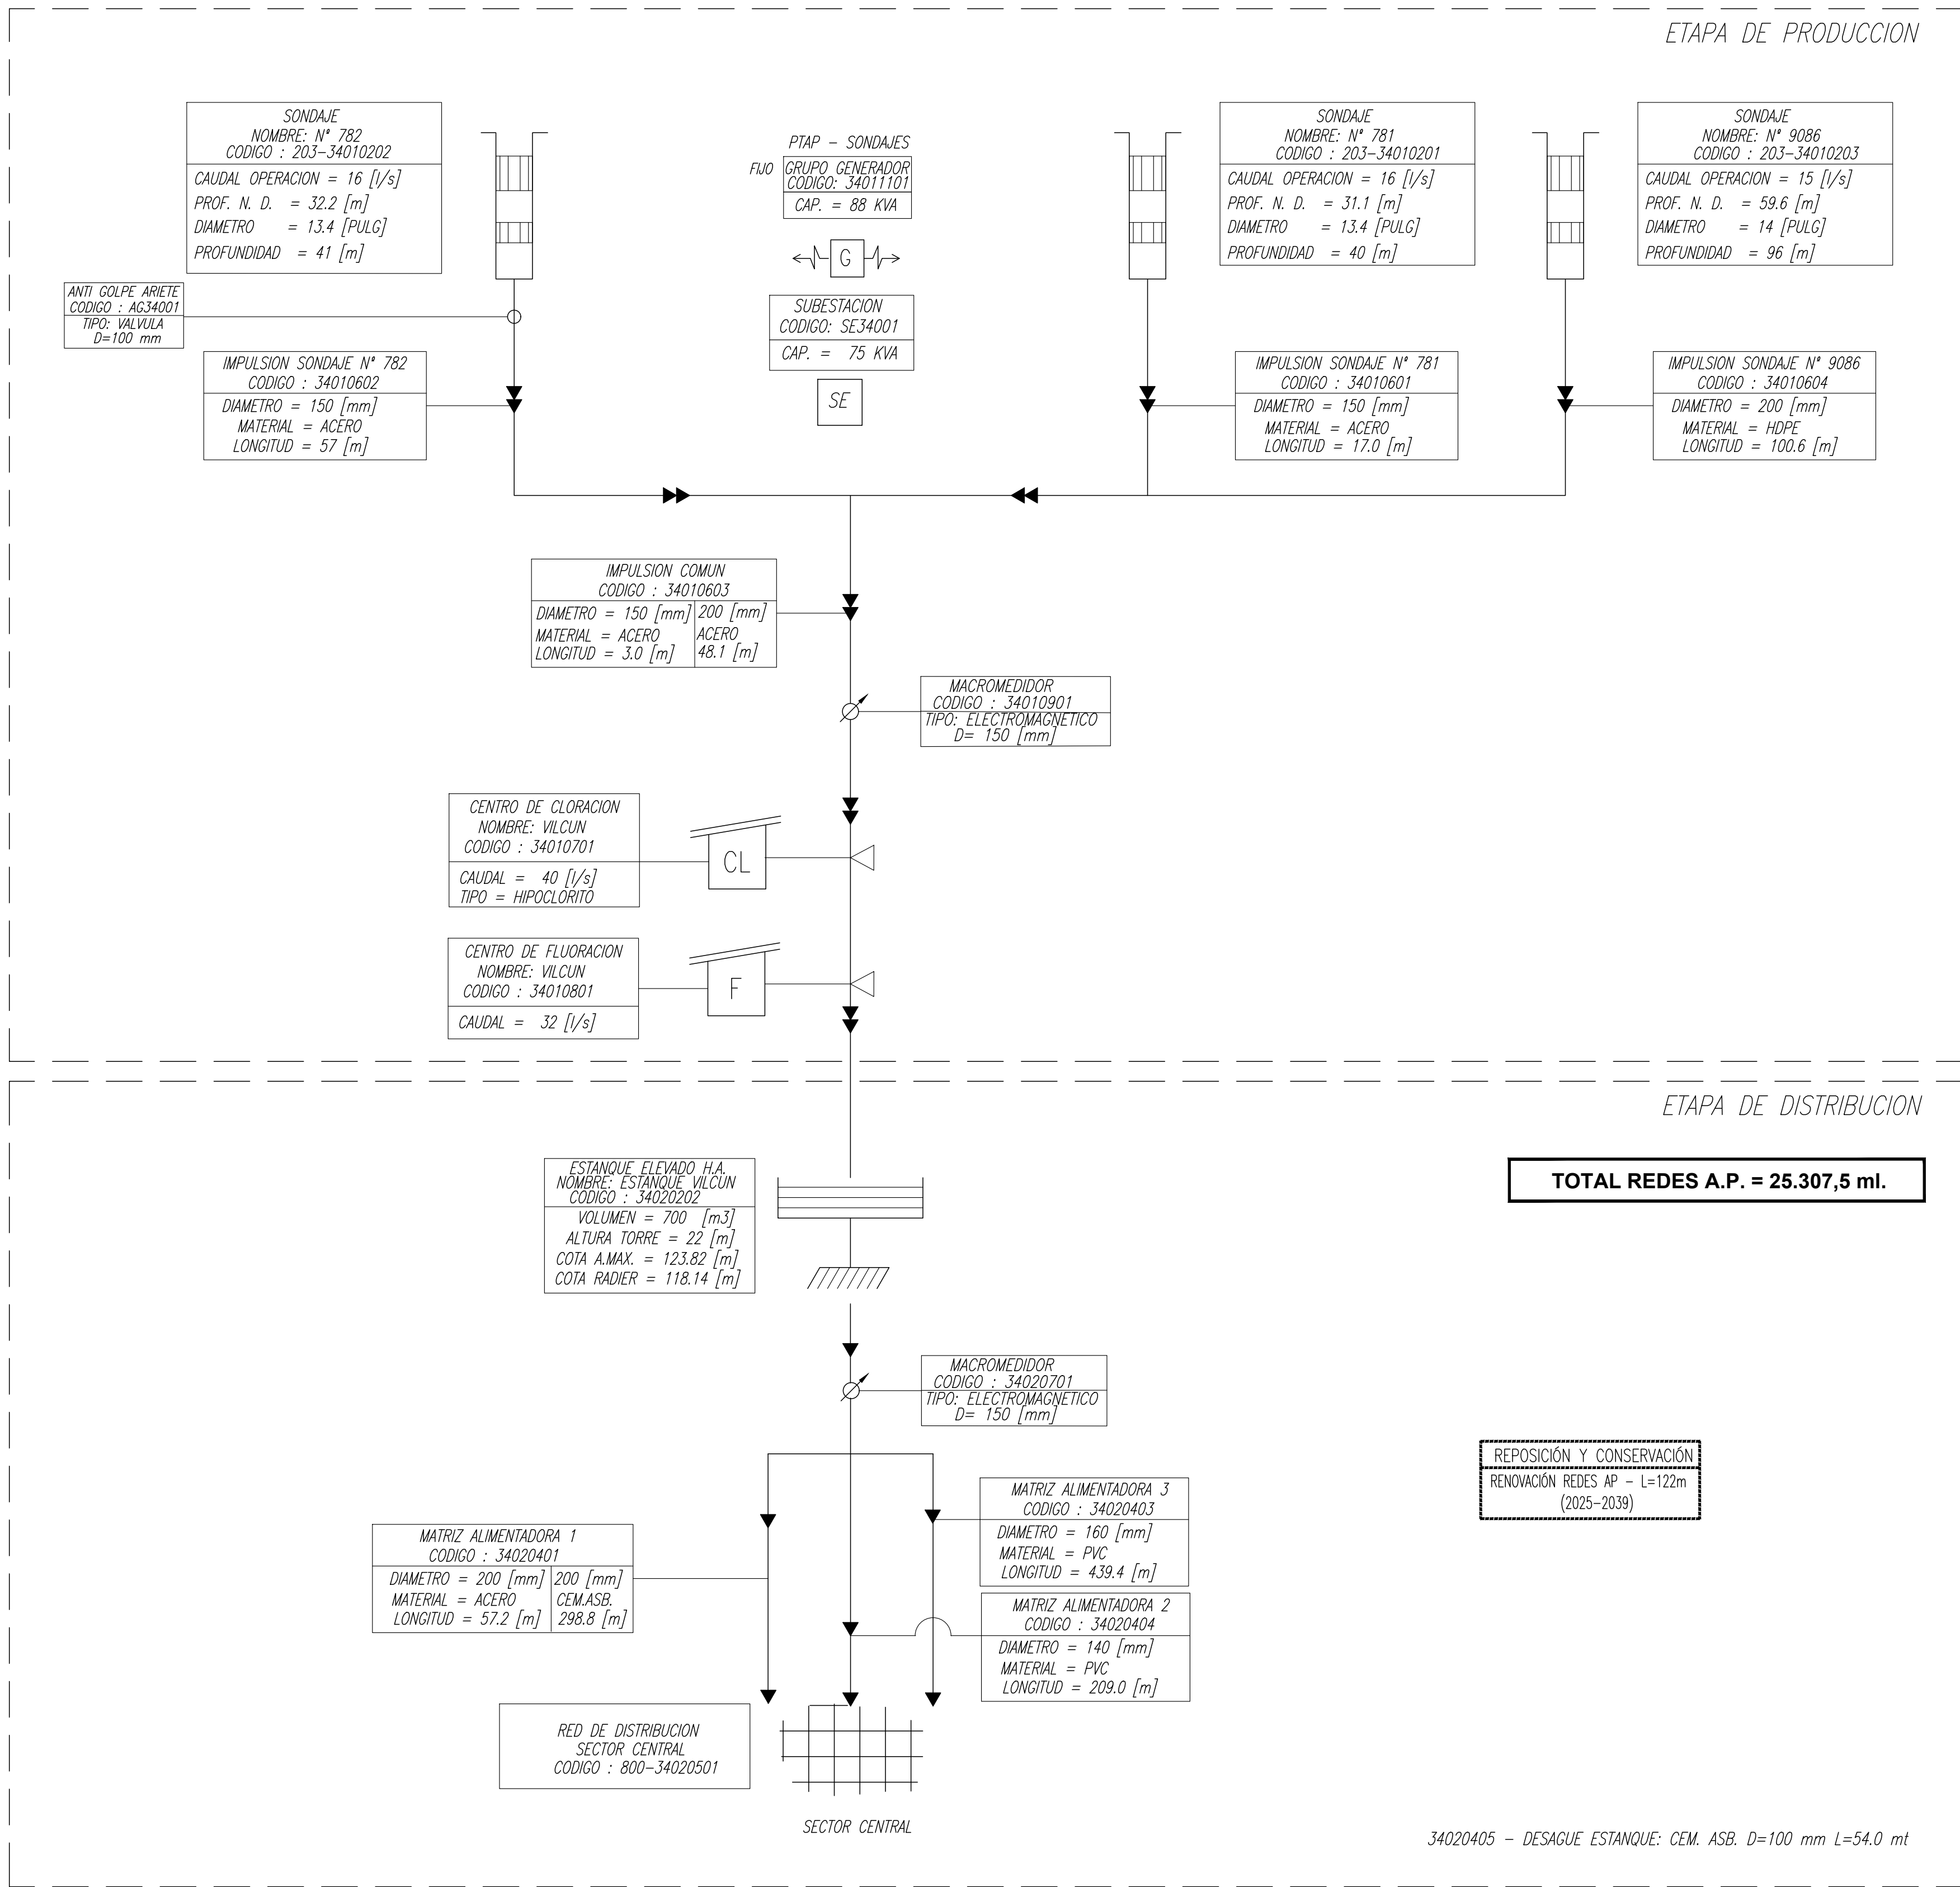

SIMBOLOGIA

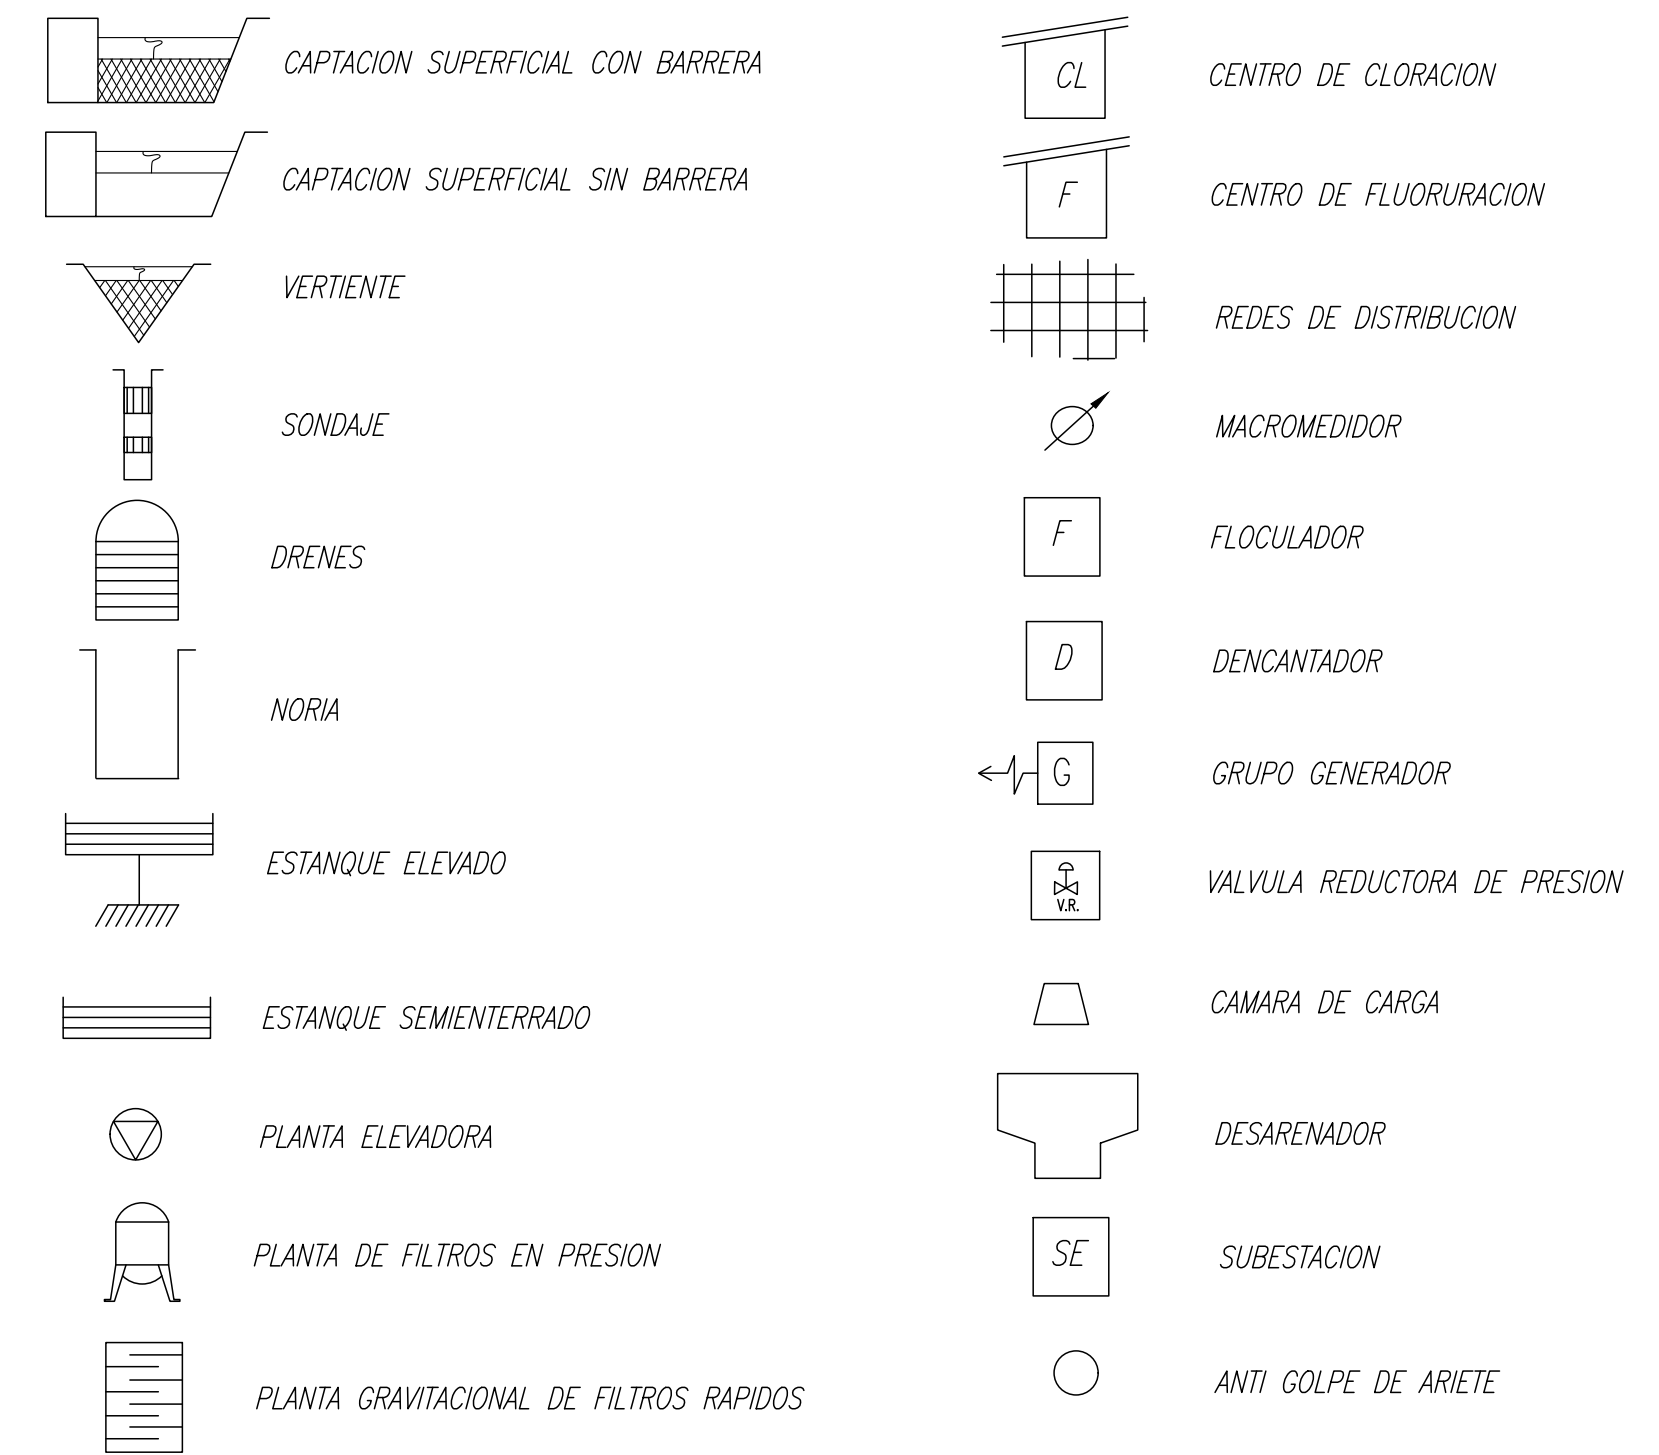

VILCUN PLANES DE DESARROLLO 2025-2029 VILCUN - REGIÓN DE LA ARAUCANÍA

CONTENIDO :

SISTEMA DE AGUA POTABLE
ESQUEMA DE INFRAESTRUCTURA DE OBRAS FUTURAS

FECHA :
MAYO 2025
ESCALA :
INDICADAS

PLANO N° :
01 DE 01

REVISION
0