
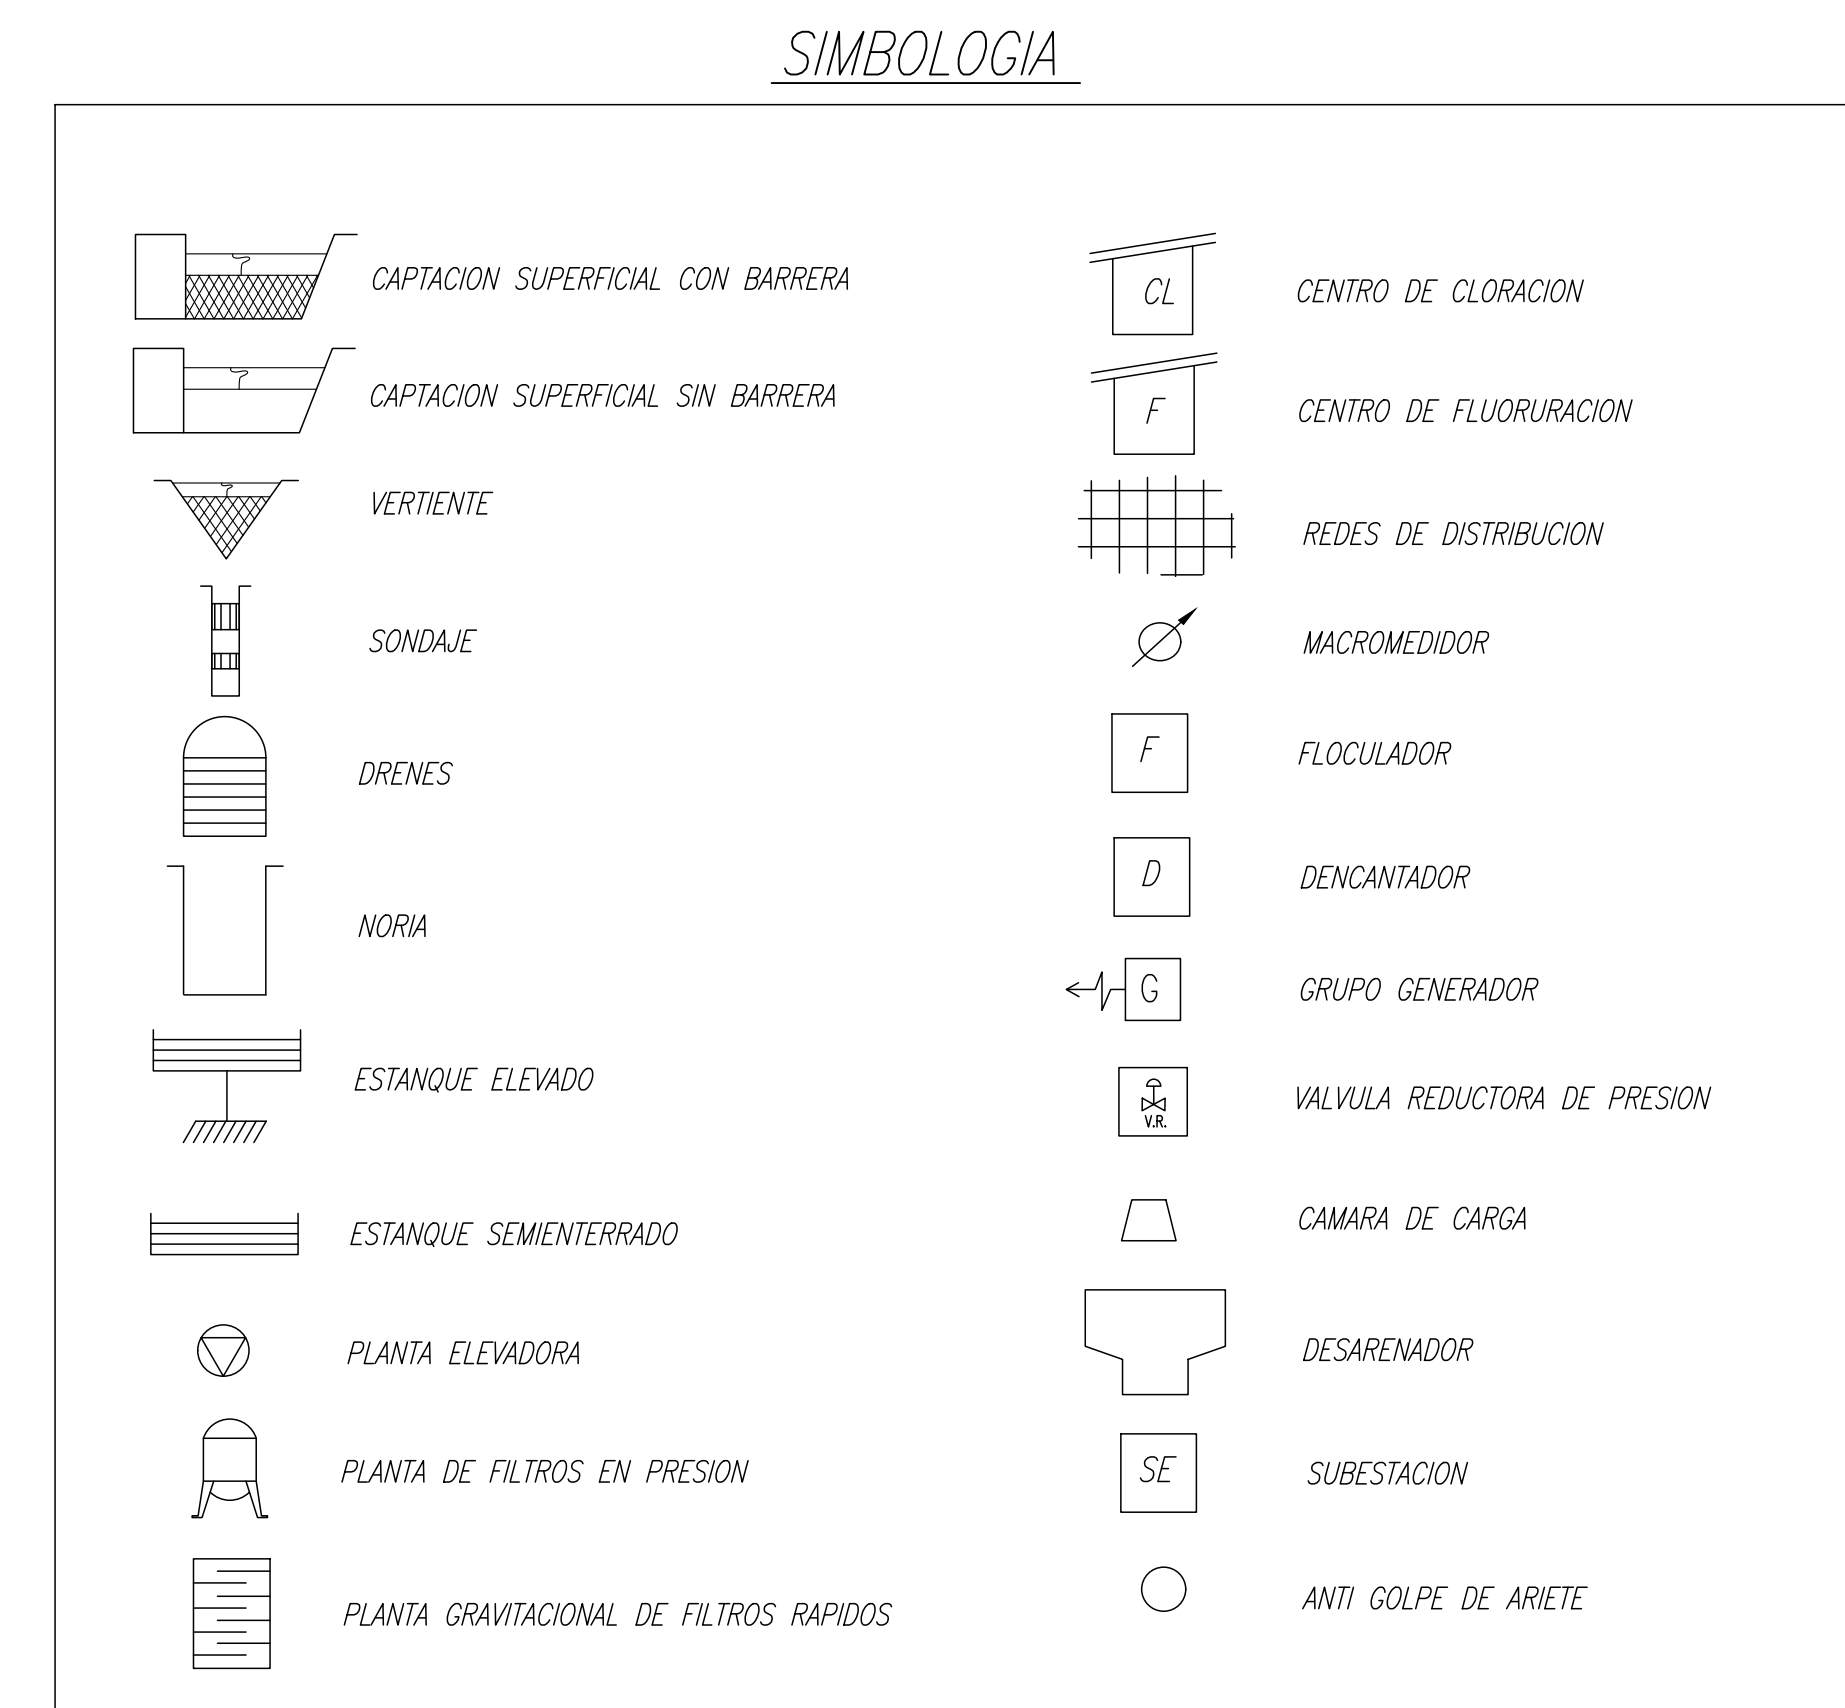


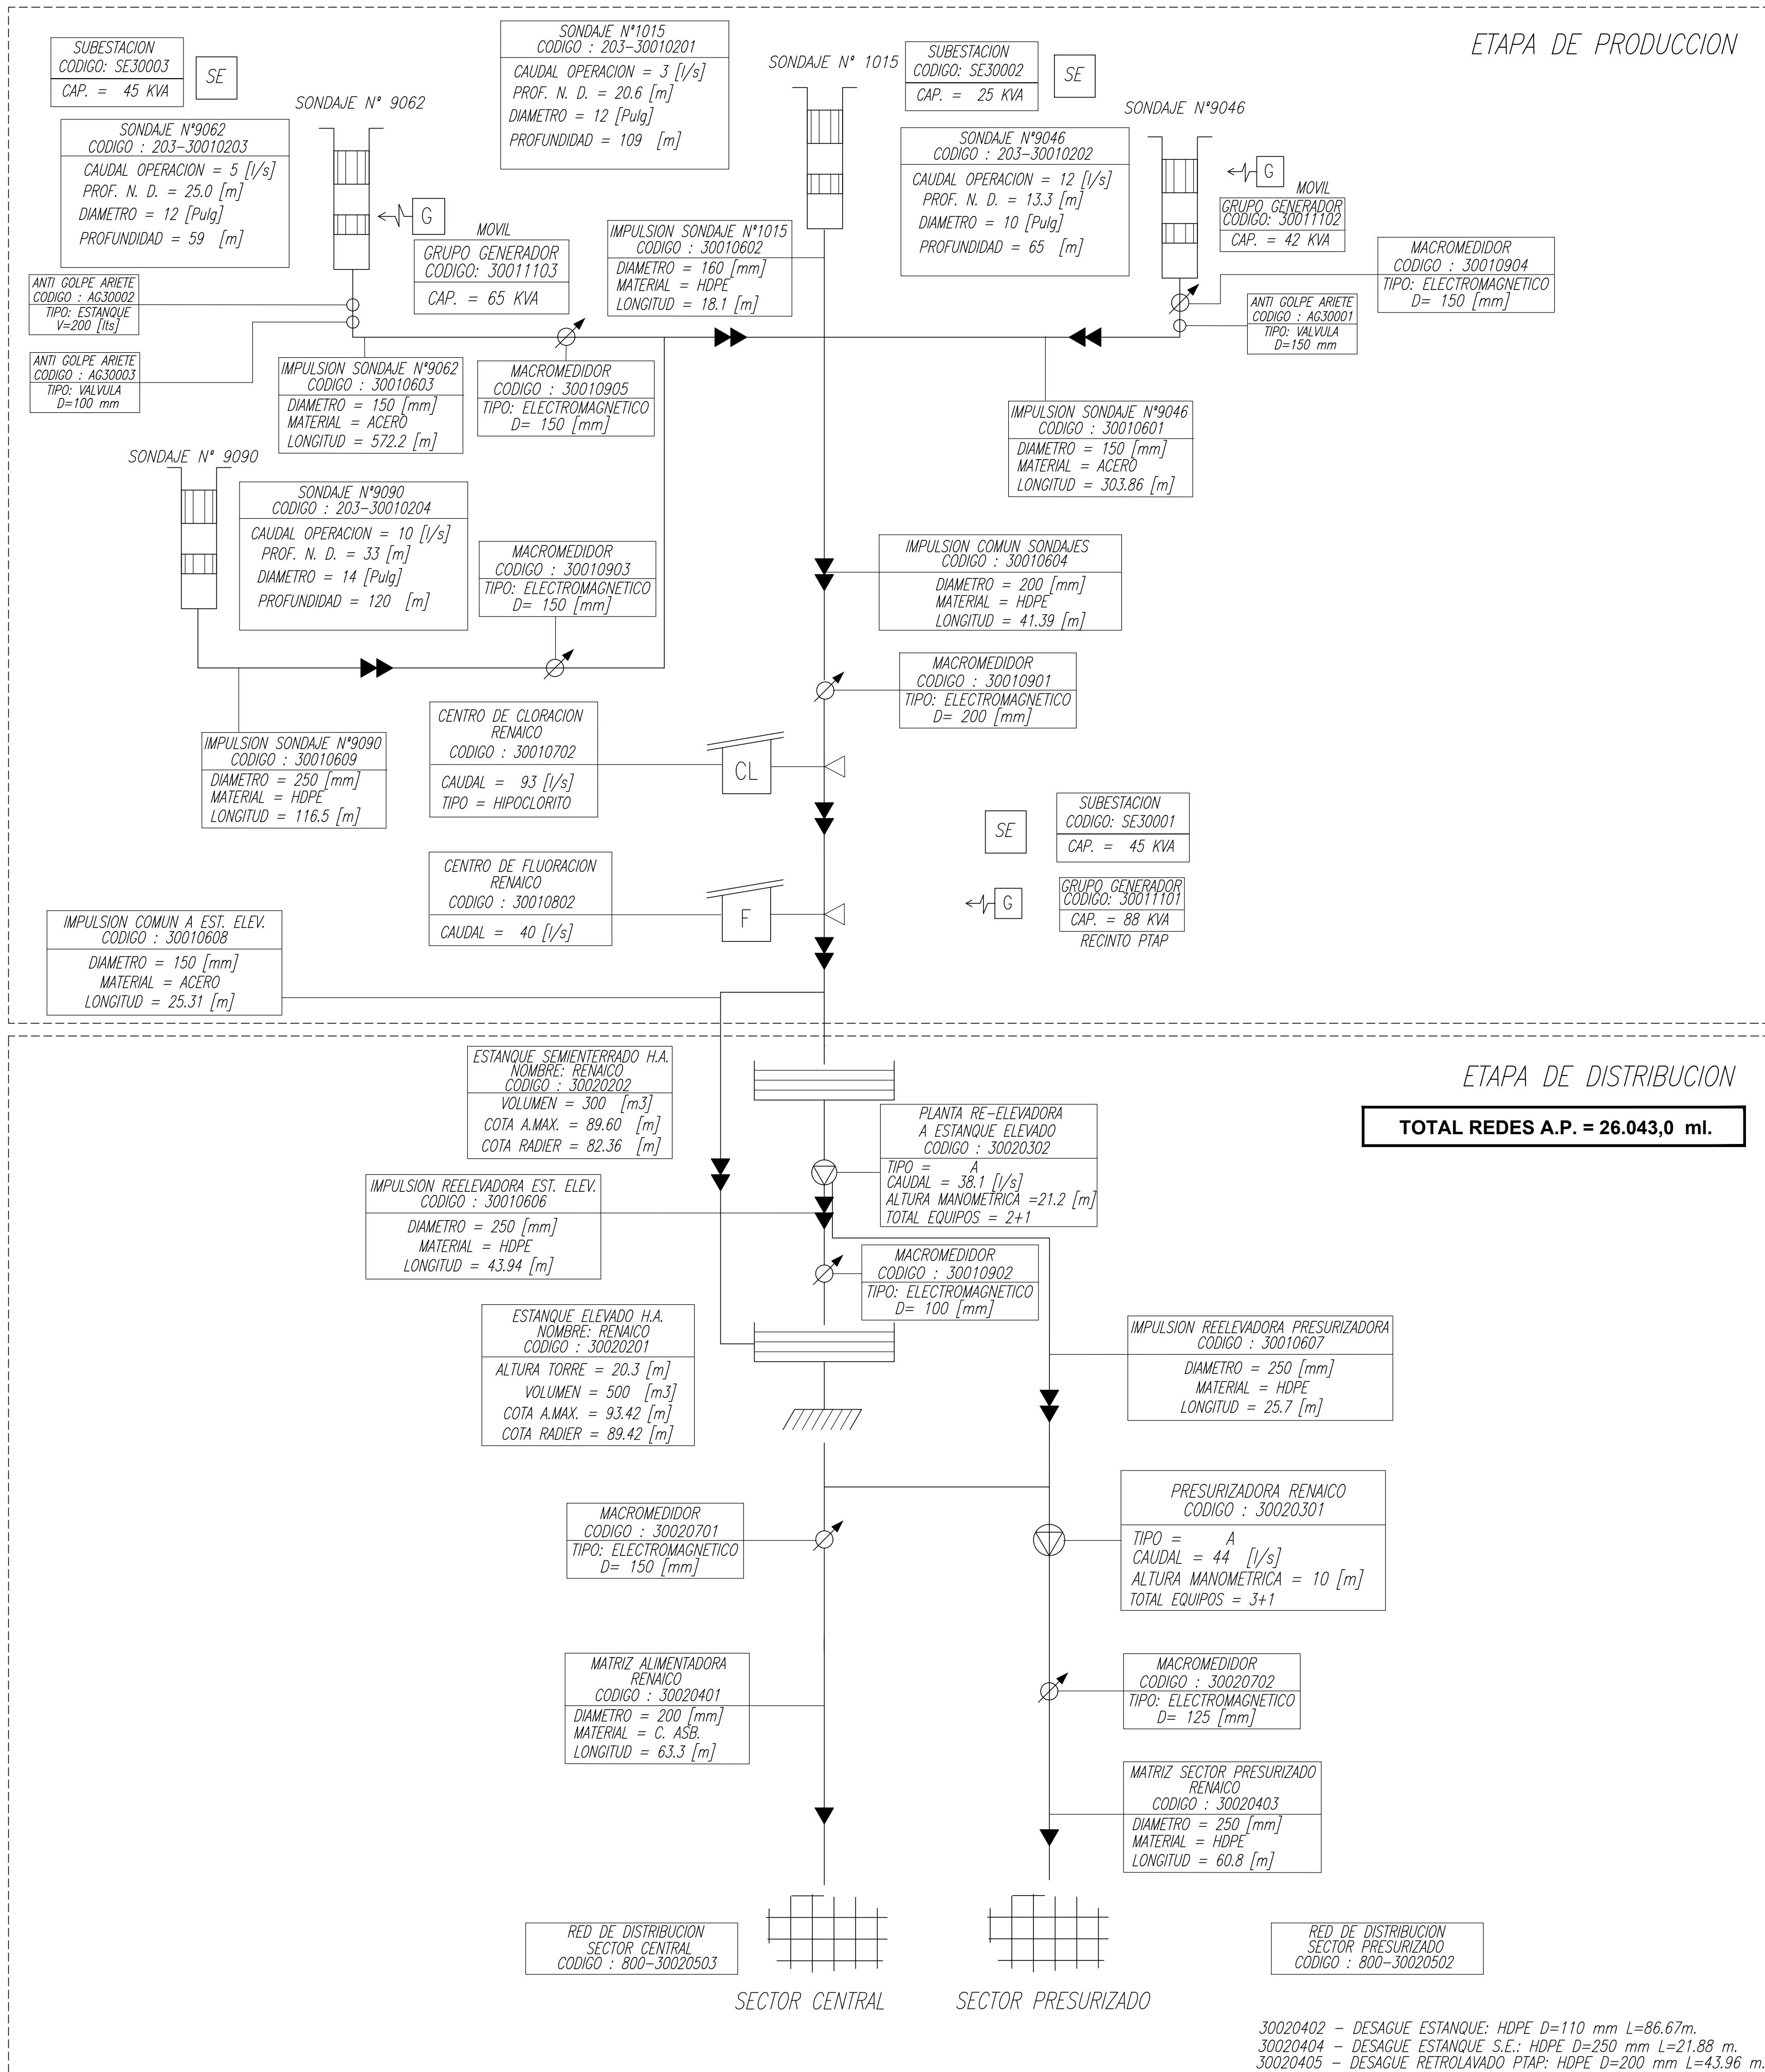

RENAICO

PLANES DE DESARROLLO 2025-2029




RENAICO - REGIÓN DE LA ARAUCANÍA

CONTENIDO :

SISTEMA DE AGUA POTABLE

ESQUEMA DE INFRAESTRUCTURA DE OBRAS EXISTENTES

FECHA : SEPTIEMBRE 2023	PLANO N° : 01 DE 01	REVISION
ESCALA : INDICADAS		

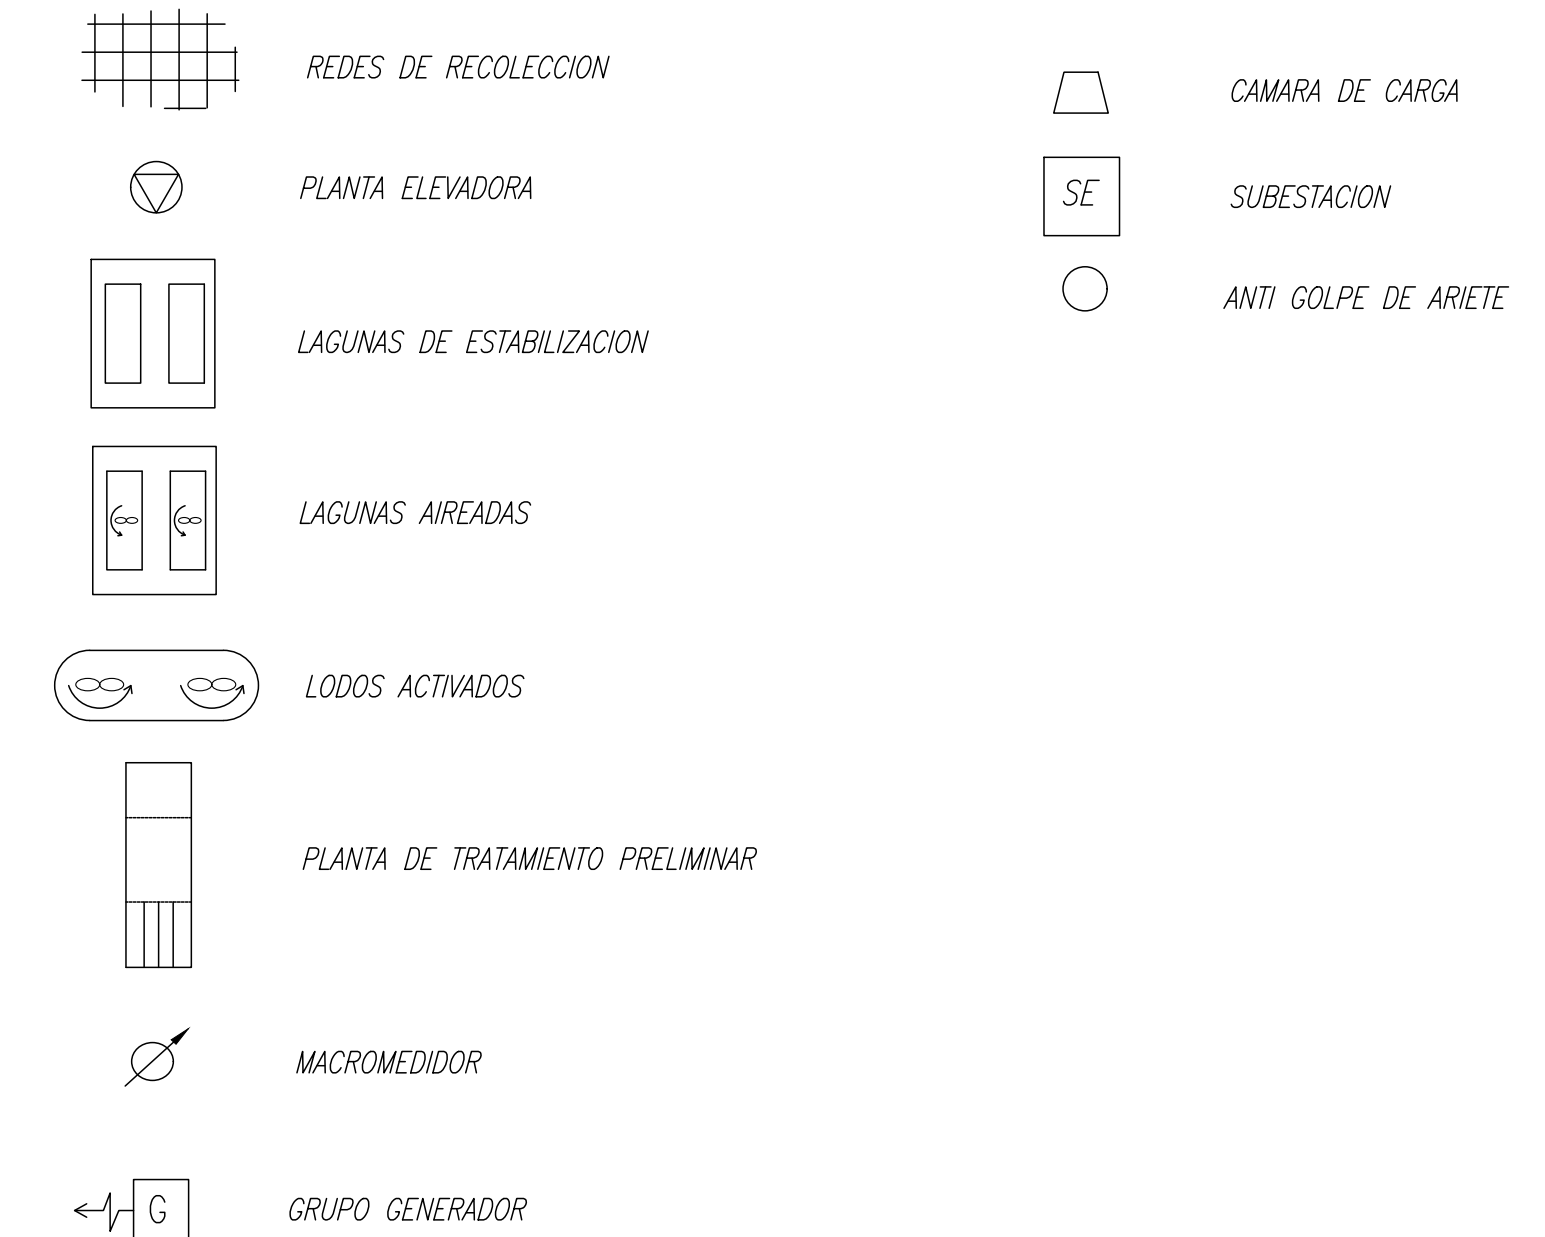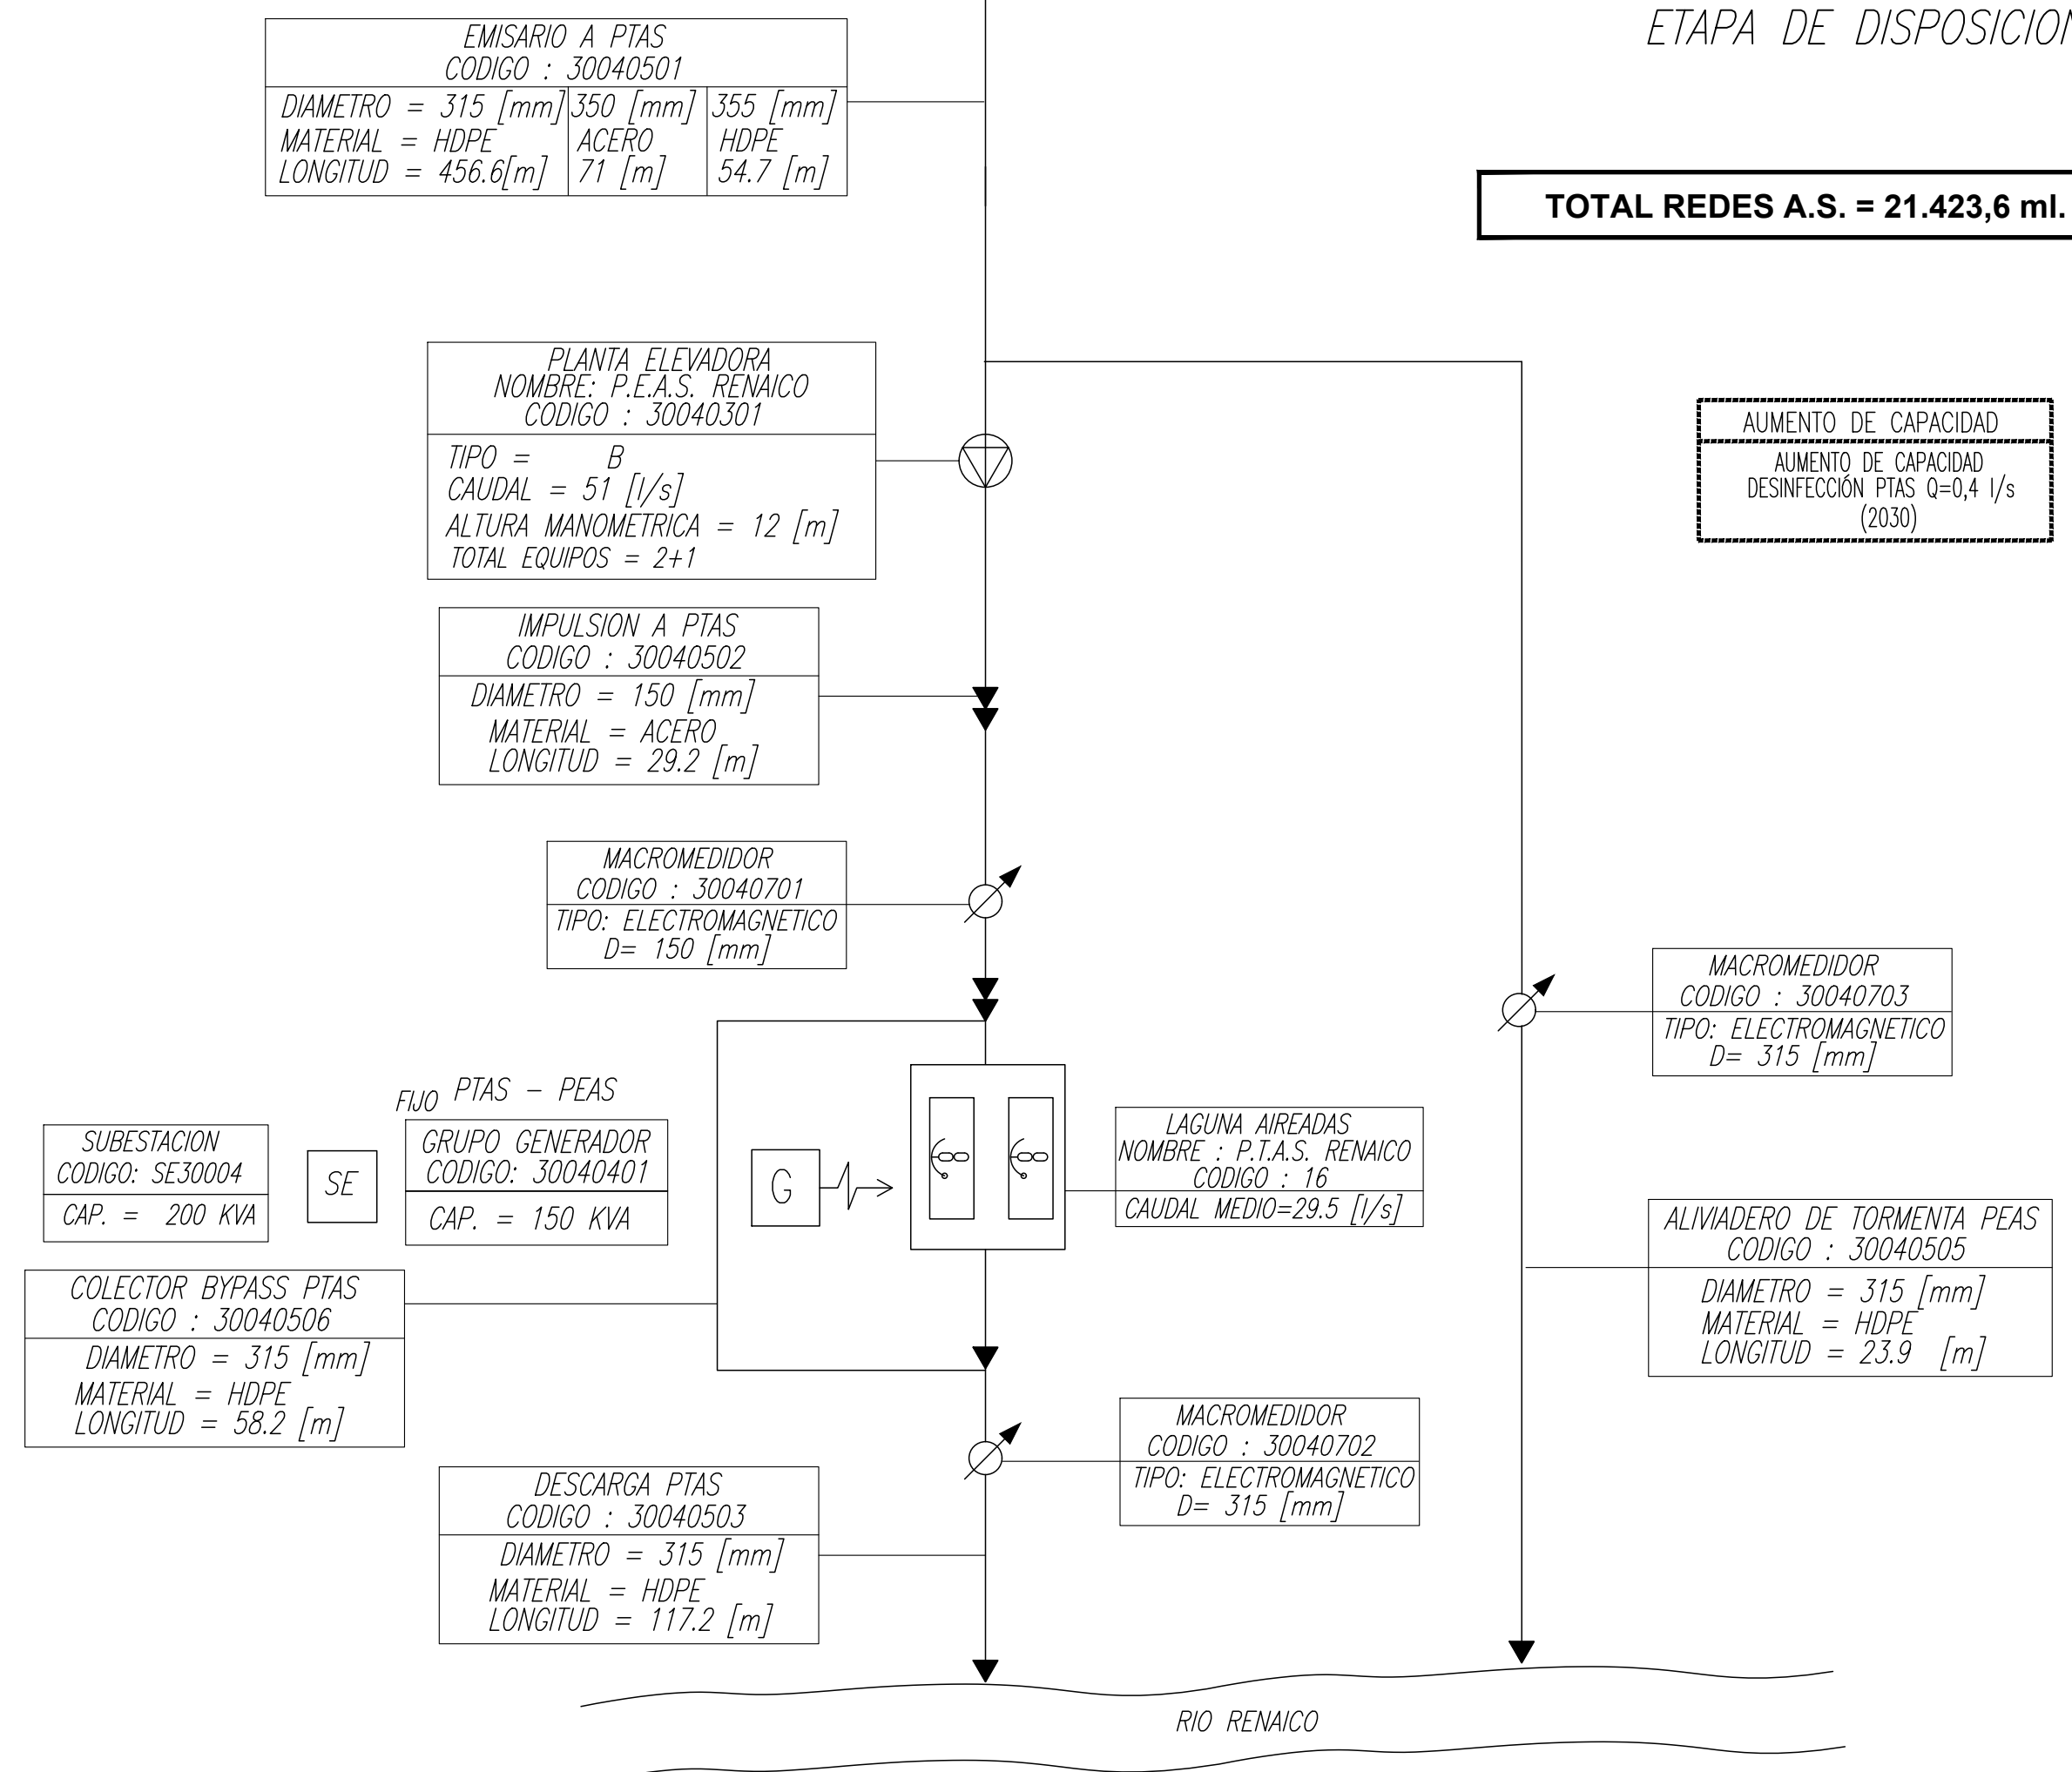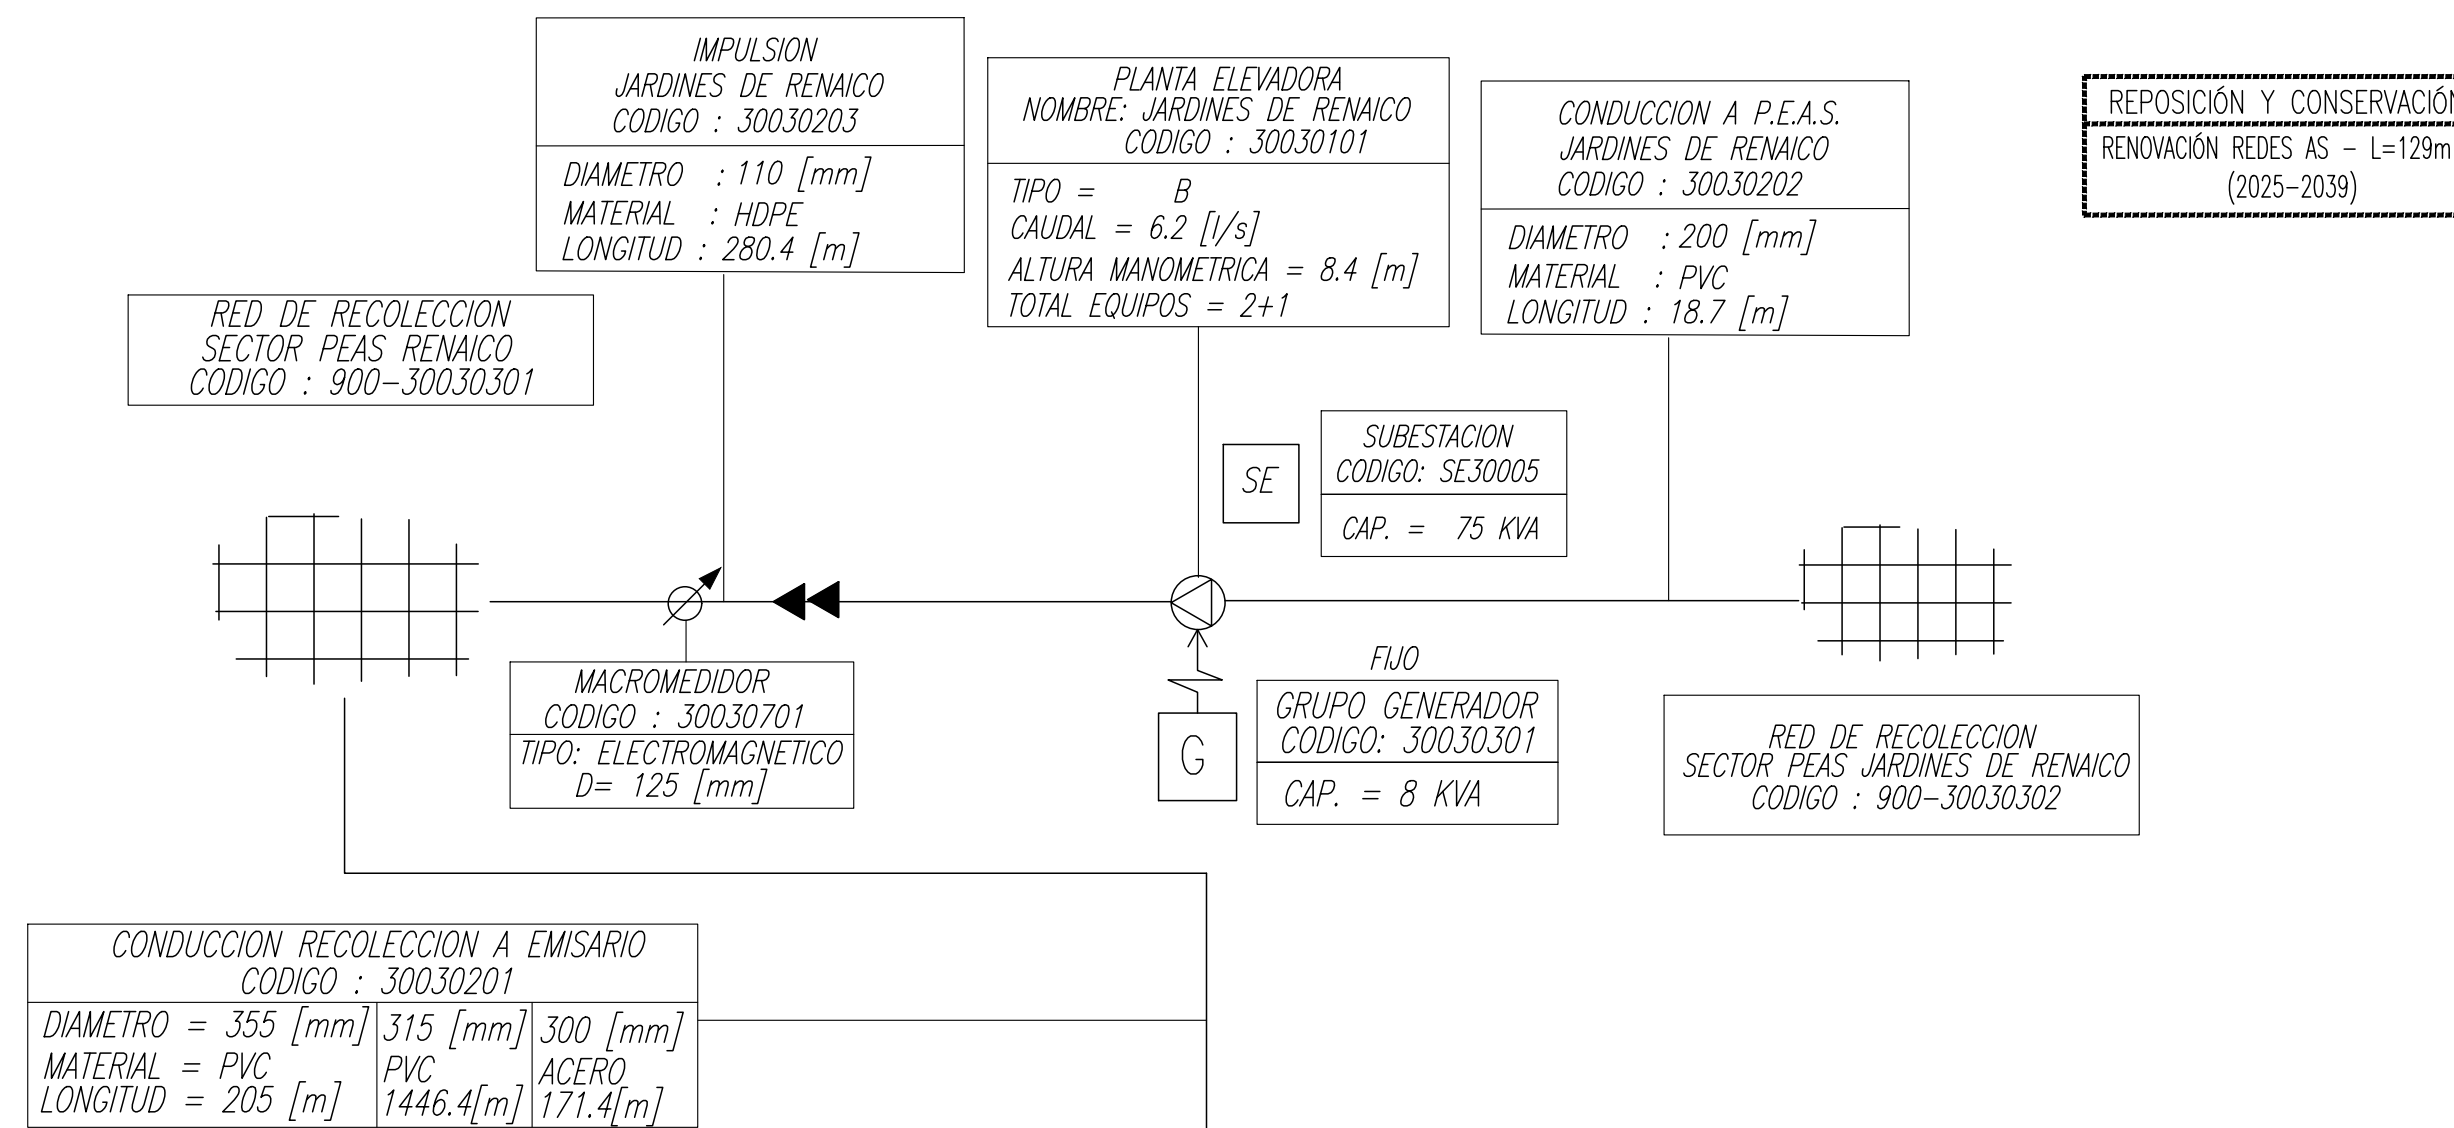

RENAICO
PLANES DE DESARROLLO 2025-2029
RENAICO - REGIÓN DE LA ARAUCANÍA

CONTENIDO :

SISTEMA DE AGUAS SERVIDAS
ESQUEMA DE INFRAESTRUCTURA DE OBRAS FUTURAS

FECHA :	MAYO 2025
ESCALA :	INDICADAS

PLANO N° :
01 DE 01

REVISION

0