



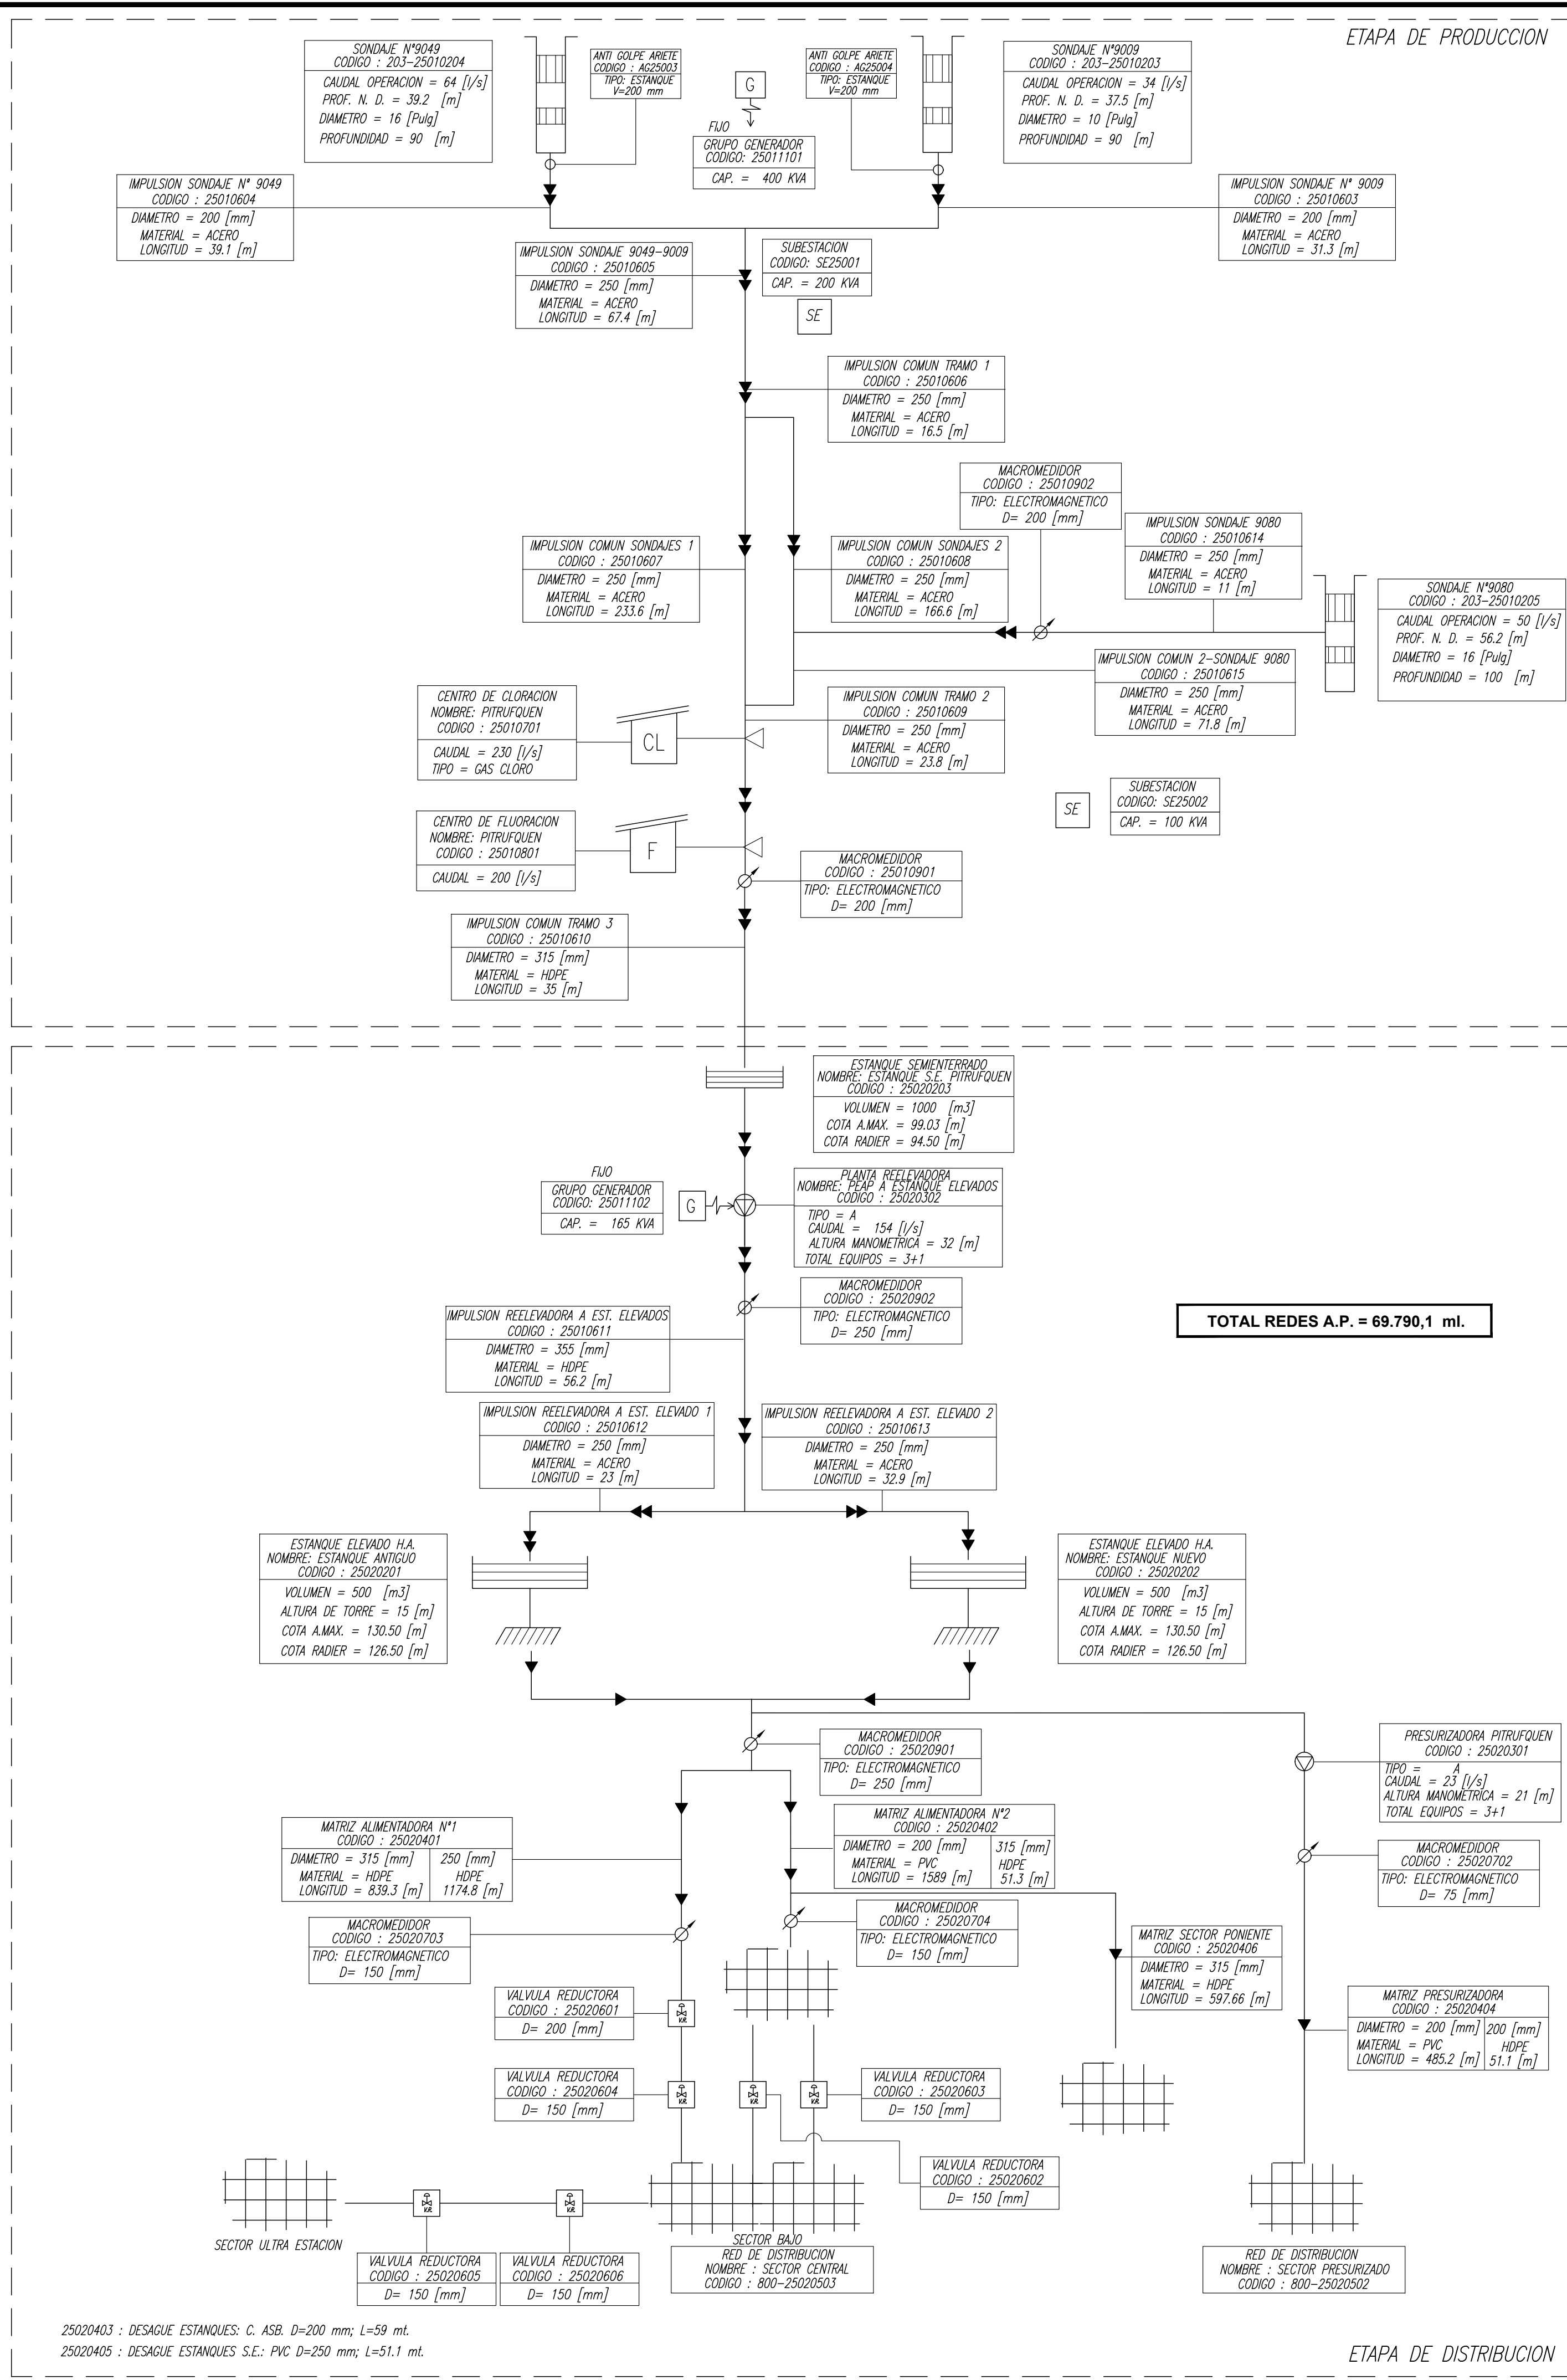


SIMBOLOGIA

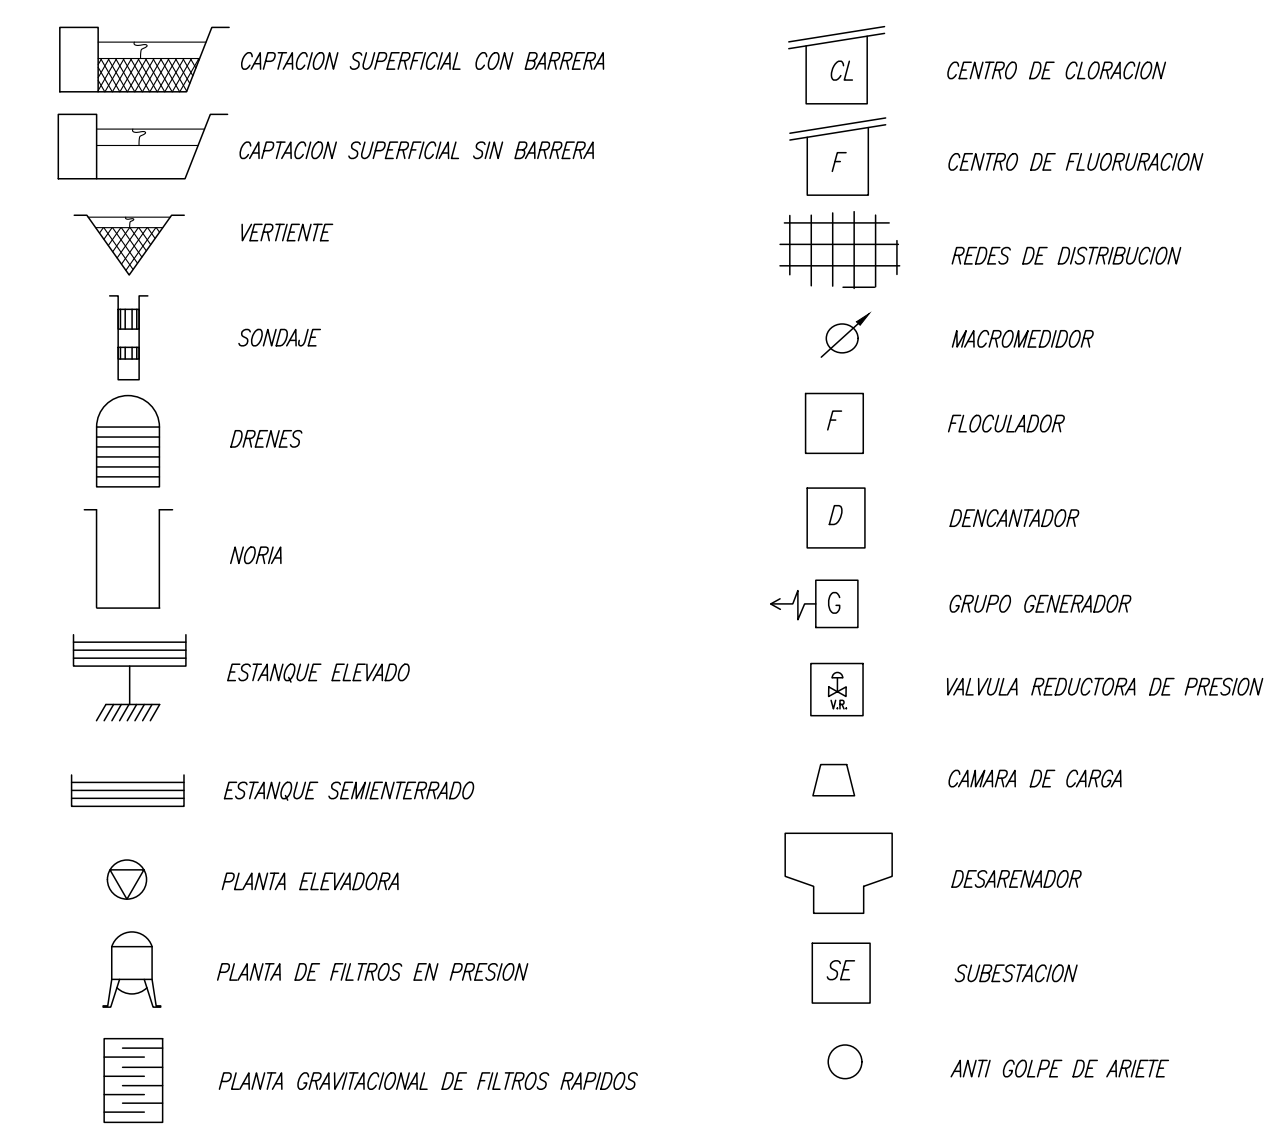


PITRUFQUEN
PLANES DE DESARROLLO 2025-2029
PITRUFQUEN - REGIÓN DE LA ARAUCANÍA

CONTENIDO :		SISTEMA DE AGUA POTABLE ESQUEMA DE INFRAESTRUCTURA DE OBRAS EXISTENTES	
FECHA :	SEPTIEMBRE 2023	PLANO N° :	REVISION
ESCALA :	INDICADAS	01 DE 01	

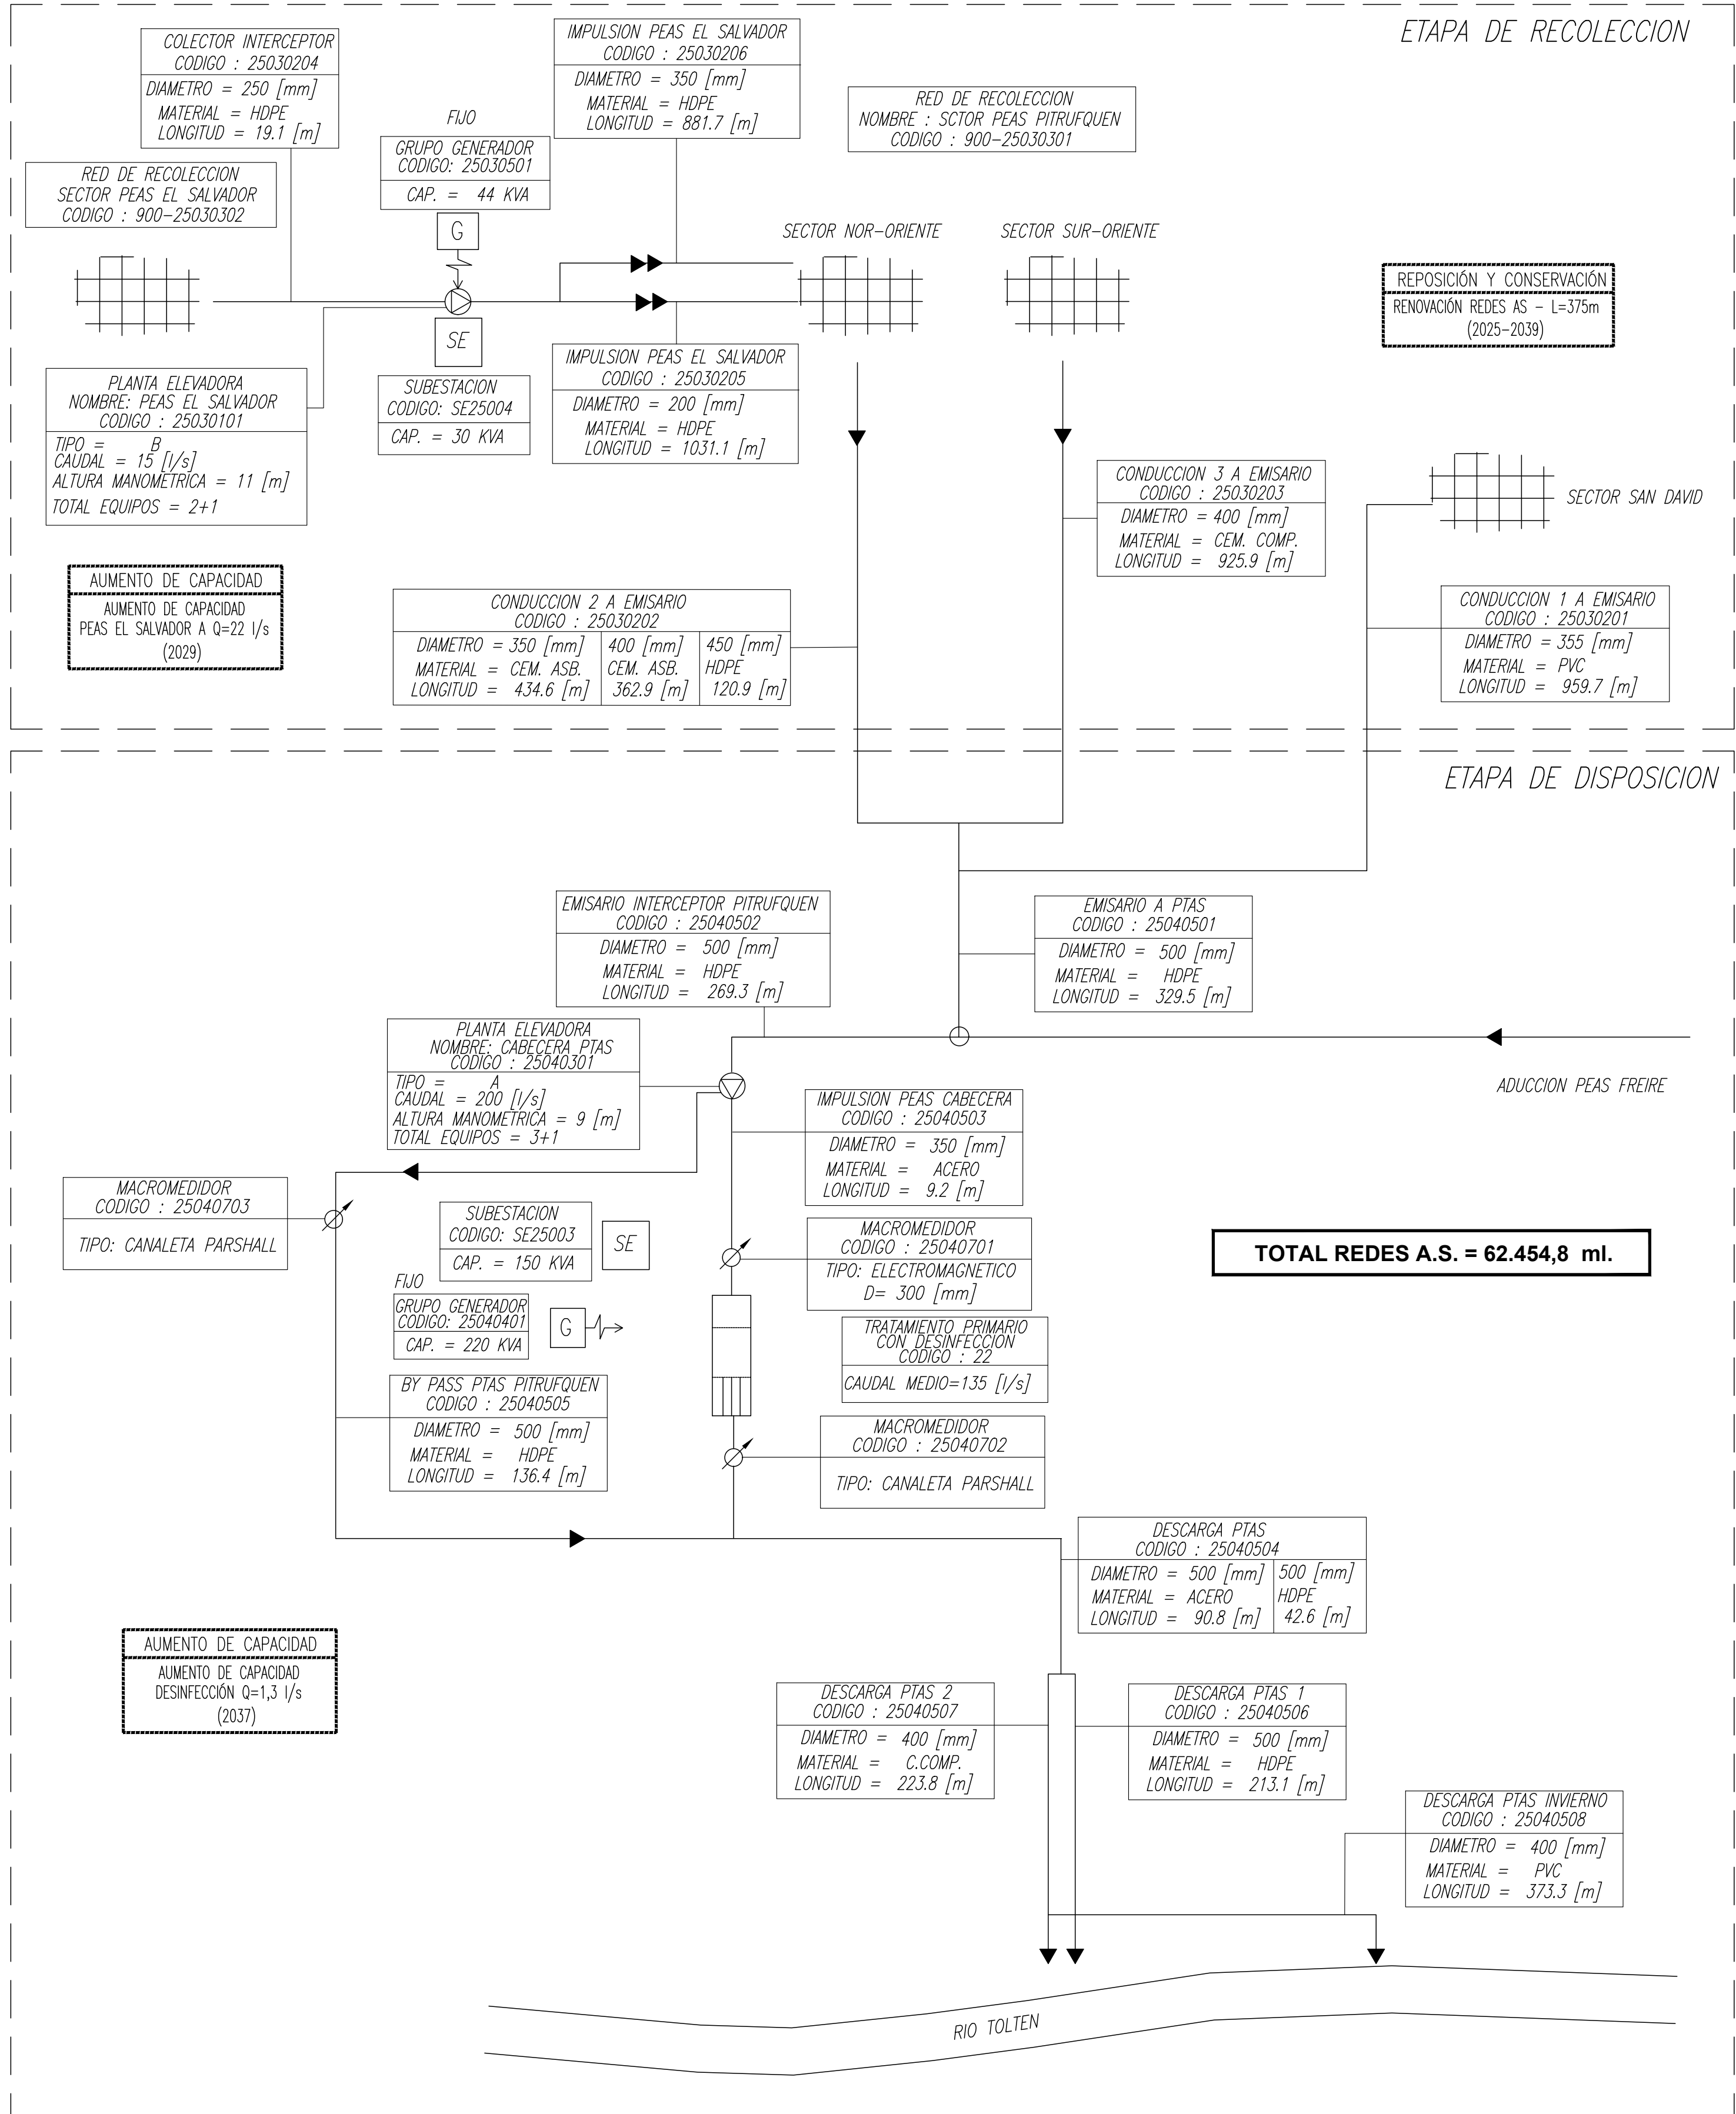

SIMBOLOGIA

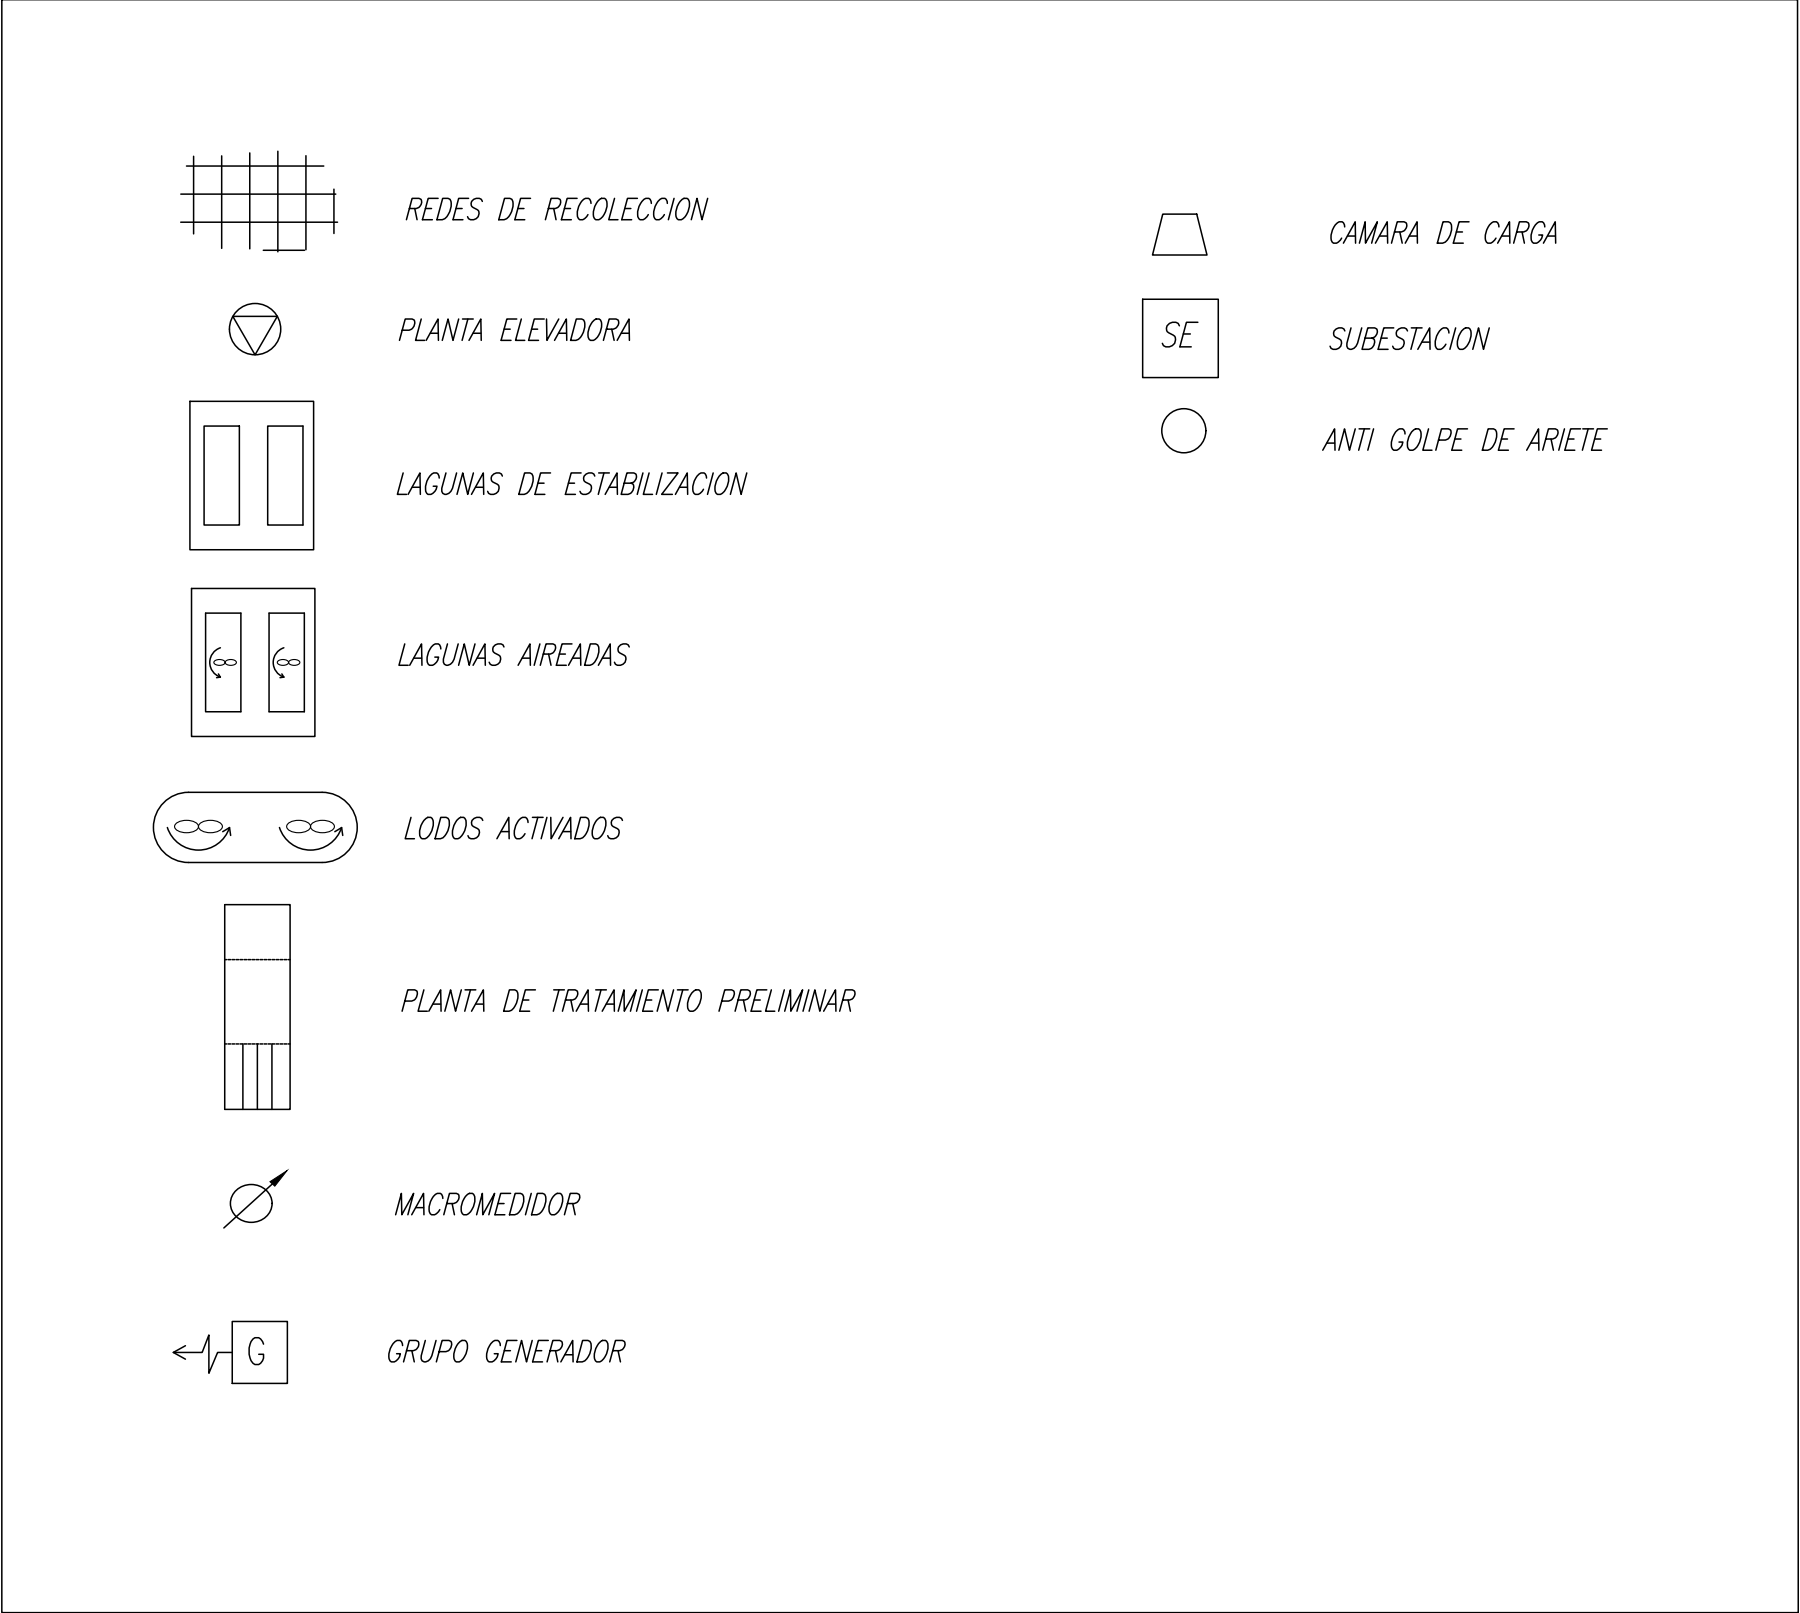

PITRUFQUEN
PLANES DE DESARROLLO 2025-2029
PITRUFQUEN - REGIÓN DE LA ARAUCANÍA

CONTENIDO :
SISTEMA DE AGUAS SERVIDAS
ESQUEMA DE INFRAESTRUCTURA DE OBRAS FUTURAS

FECHA :	MAYO 2025	PLANO N° :	01 DE 01	REVISION
ESCALA :	INDICADAS			



