



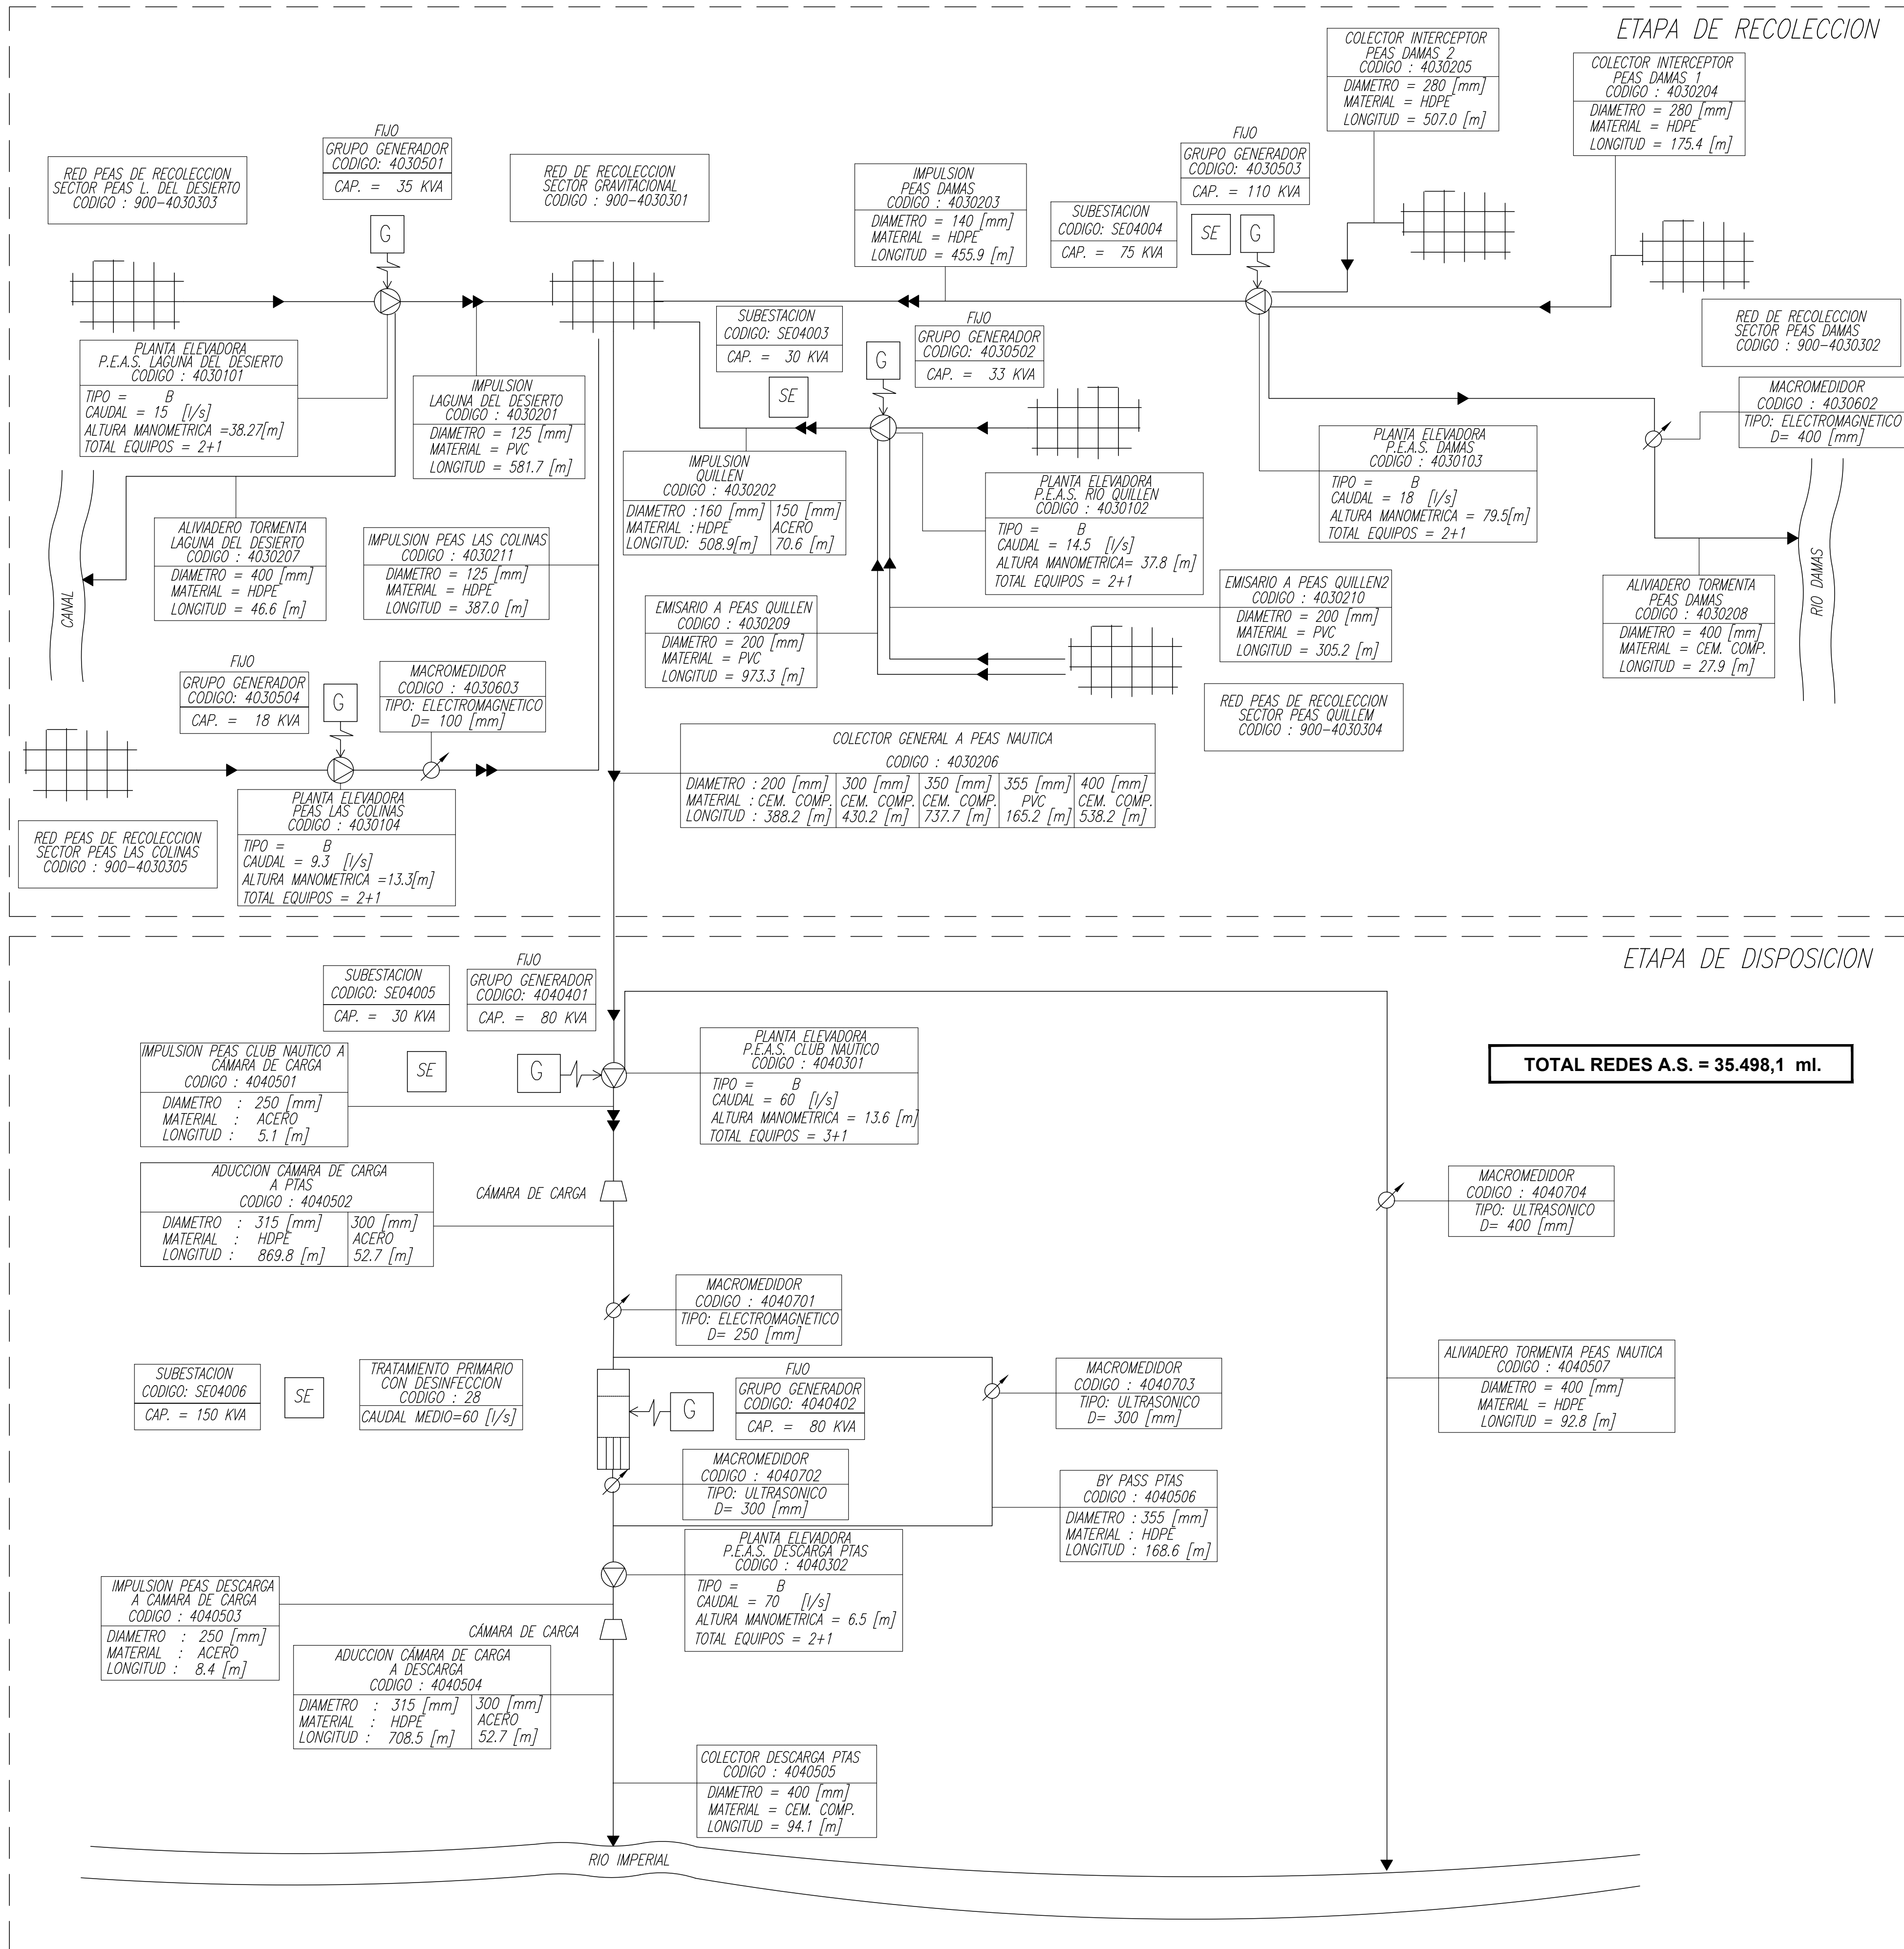

SIMBOLOGIA

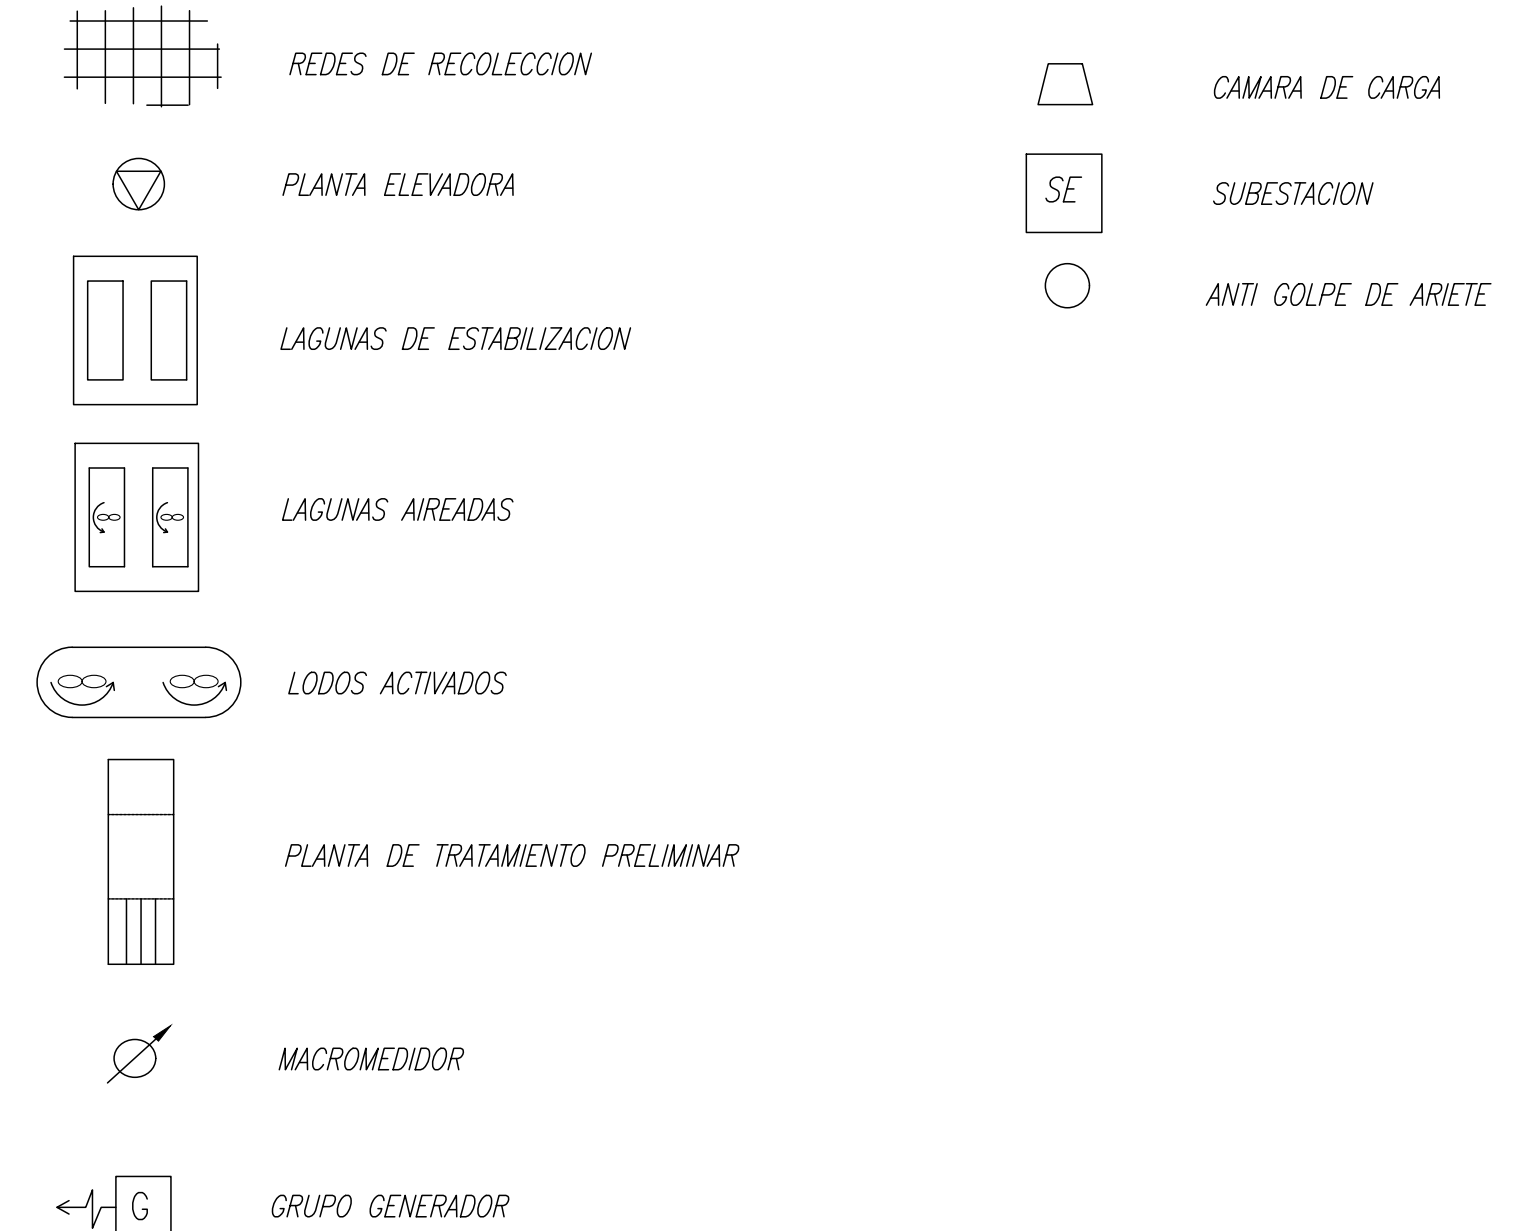

CARAHUE PLANES DE DESARROLLO 2025-2029 CARAHUE - REGIÓN DE LA ARAUCANÍA


CONTENIDO :

SISTEMA DE AGUAS SERVIDAS
ESQUEMA DE INFRAESTRUCTURA DE OBRAS EXISTENTES


FECHA :
SEPTIEMBRE 2023
ESCALA :
INDICADAS

PLANO N° :
01 DE 01

REVISION
0

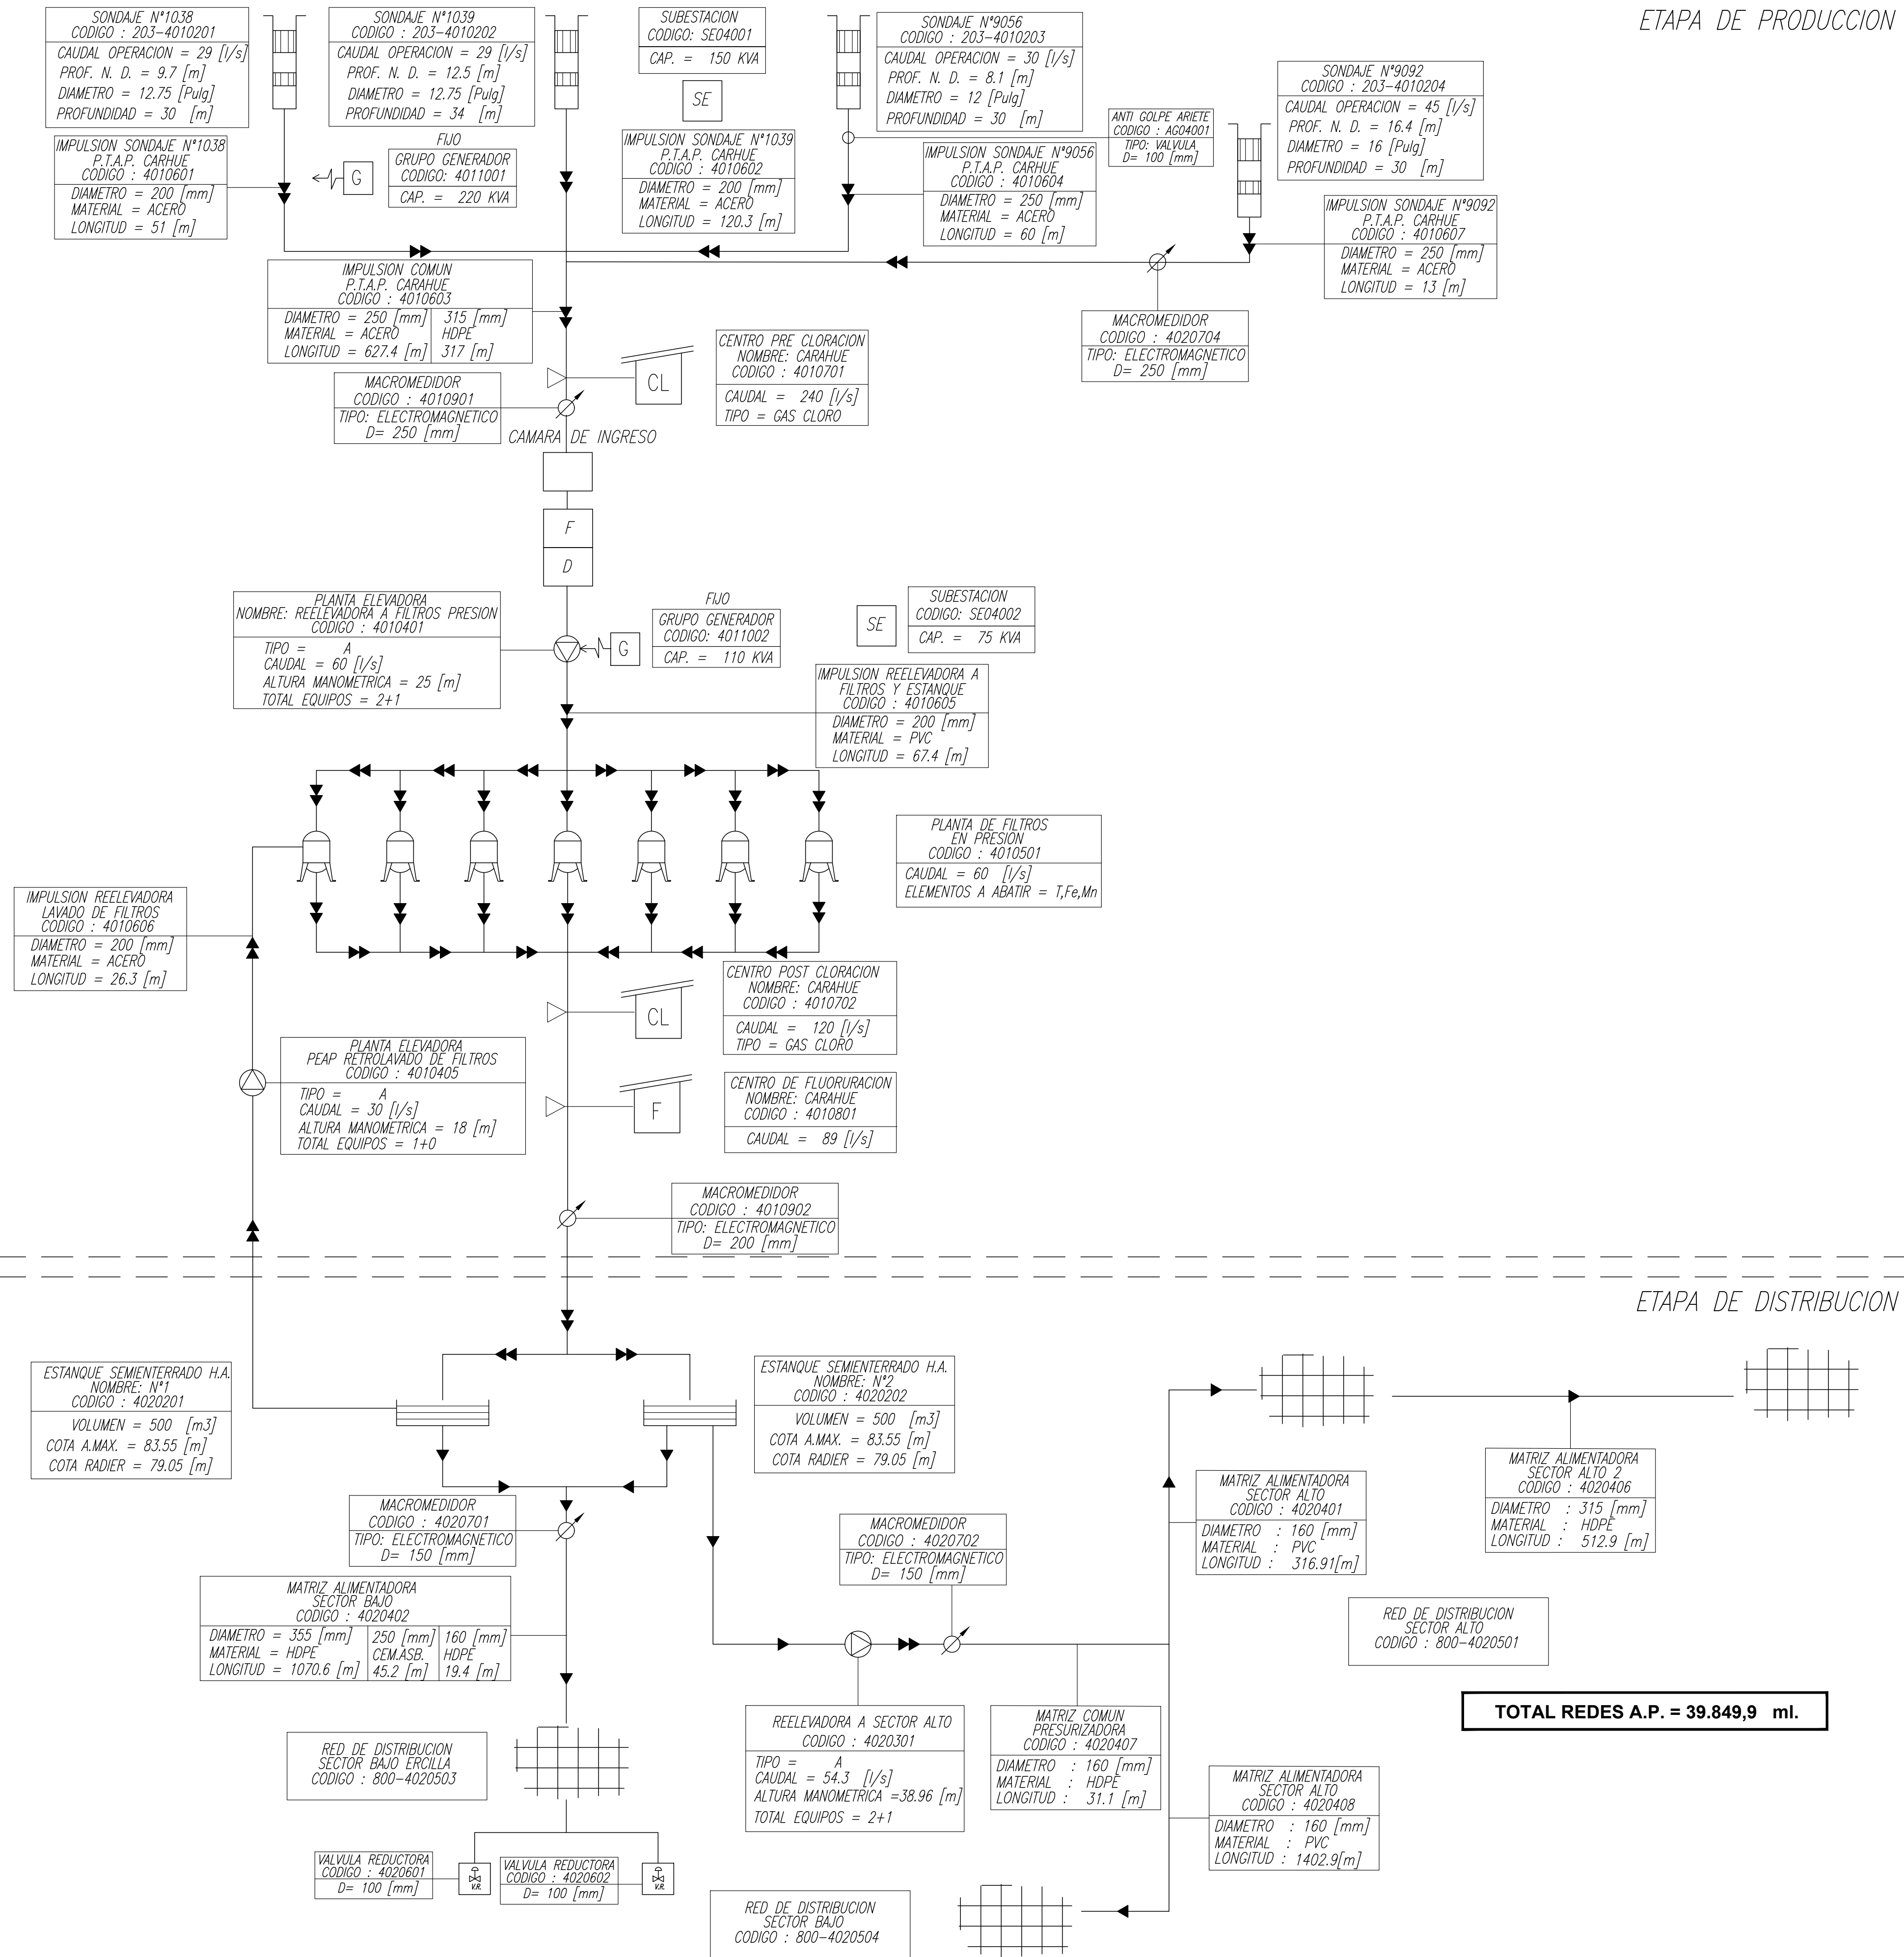


SIMBOLOGIA

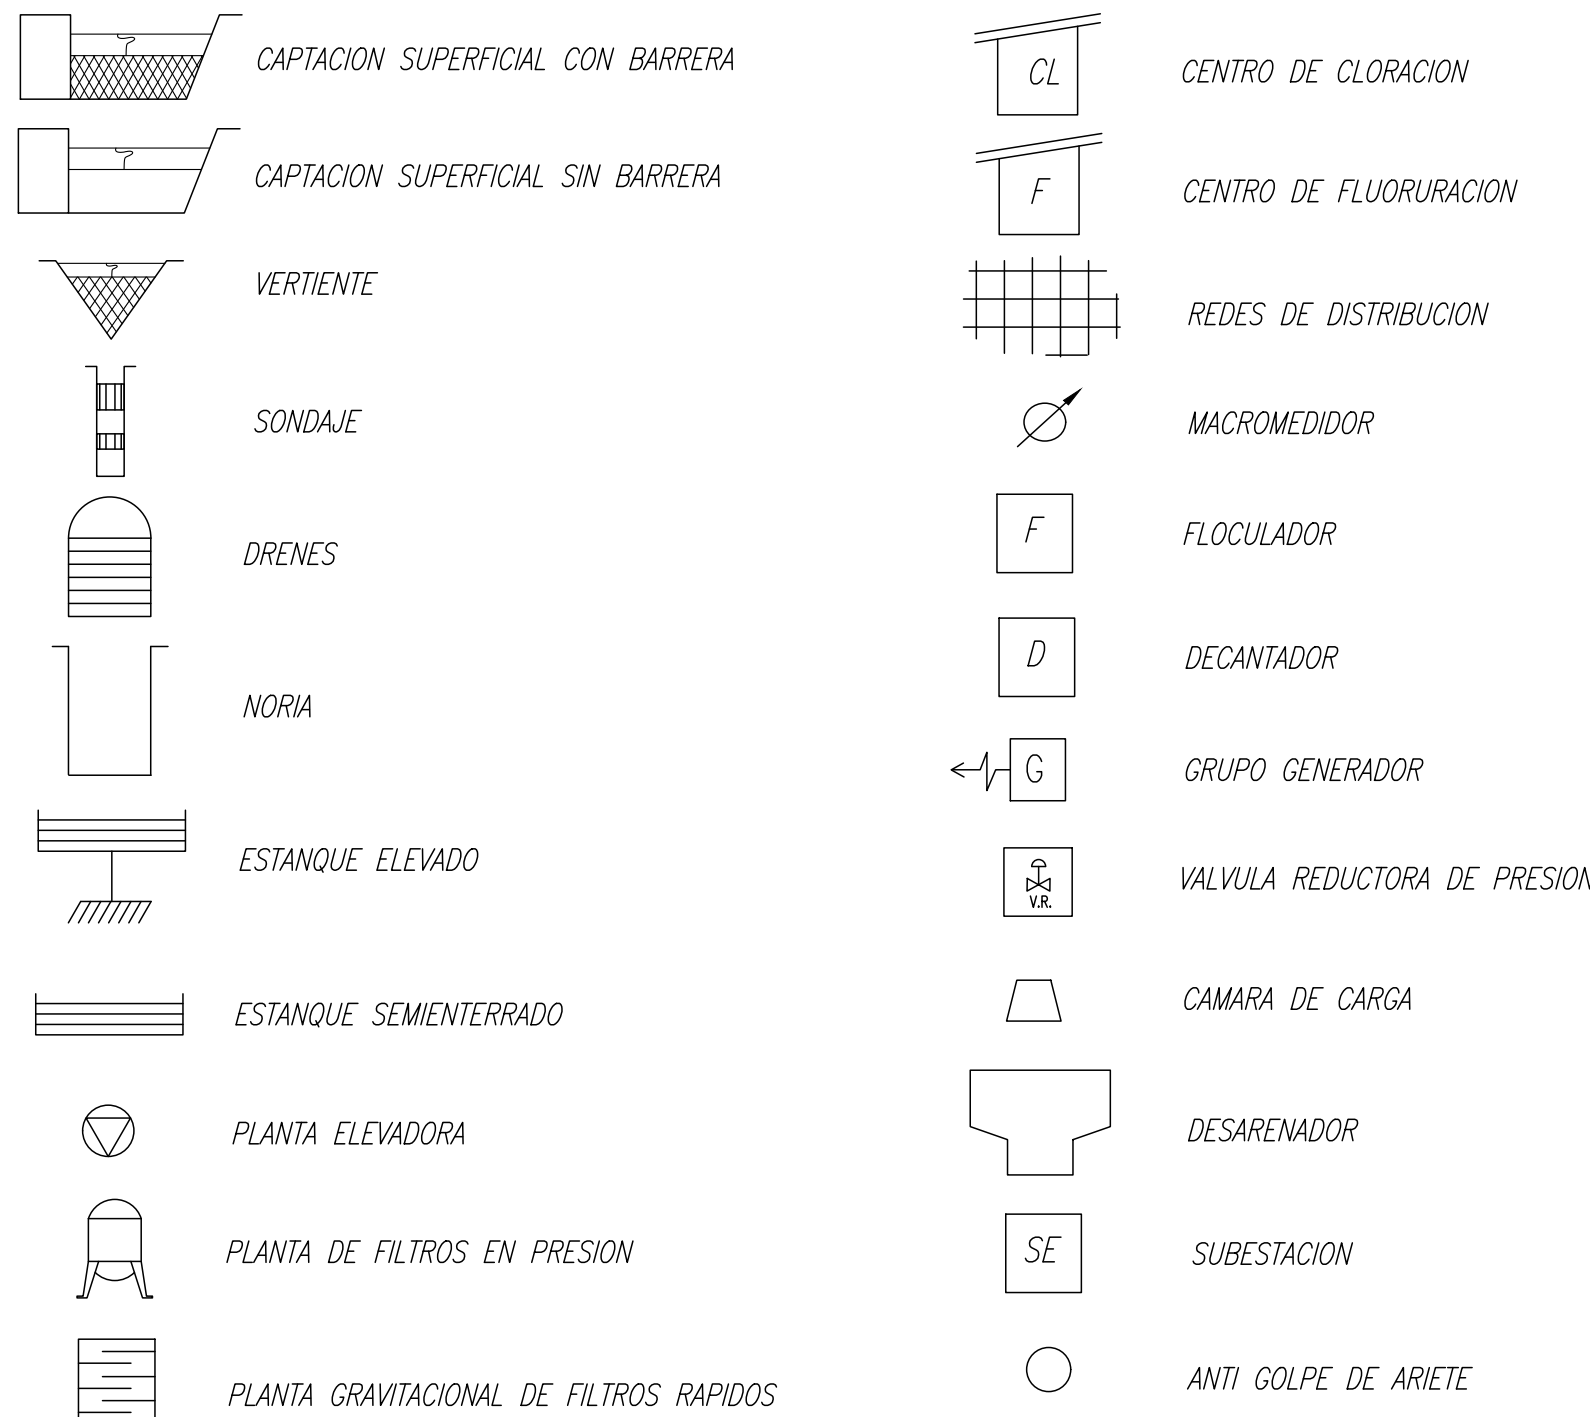


CARAHUE
PLANES DE DESARROLLO 2025-2029
CARAHUE - REGIÓN DE LA ARAUCANÍA

CONTENIDO :
SISTEMA DE AGUA POTABLE
ESQUEMA DE INFRAESTRUCTURA DE OBRAS EXISTENTES

FECHA : SEPTIEMBRE 2023	PLANO N° : 01 DE 01	REVISION 0
ESCALA : INDICADAS		

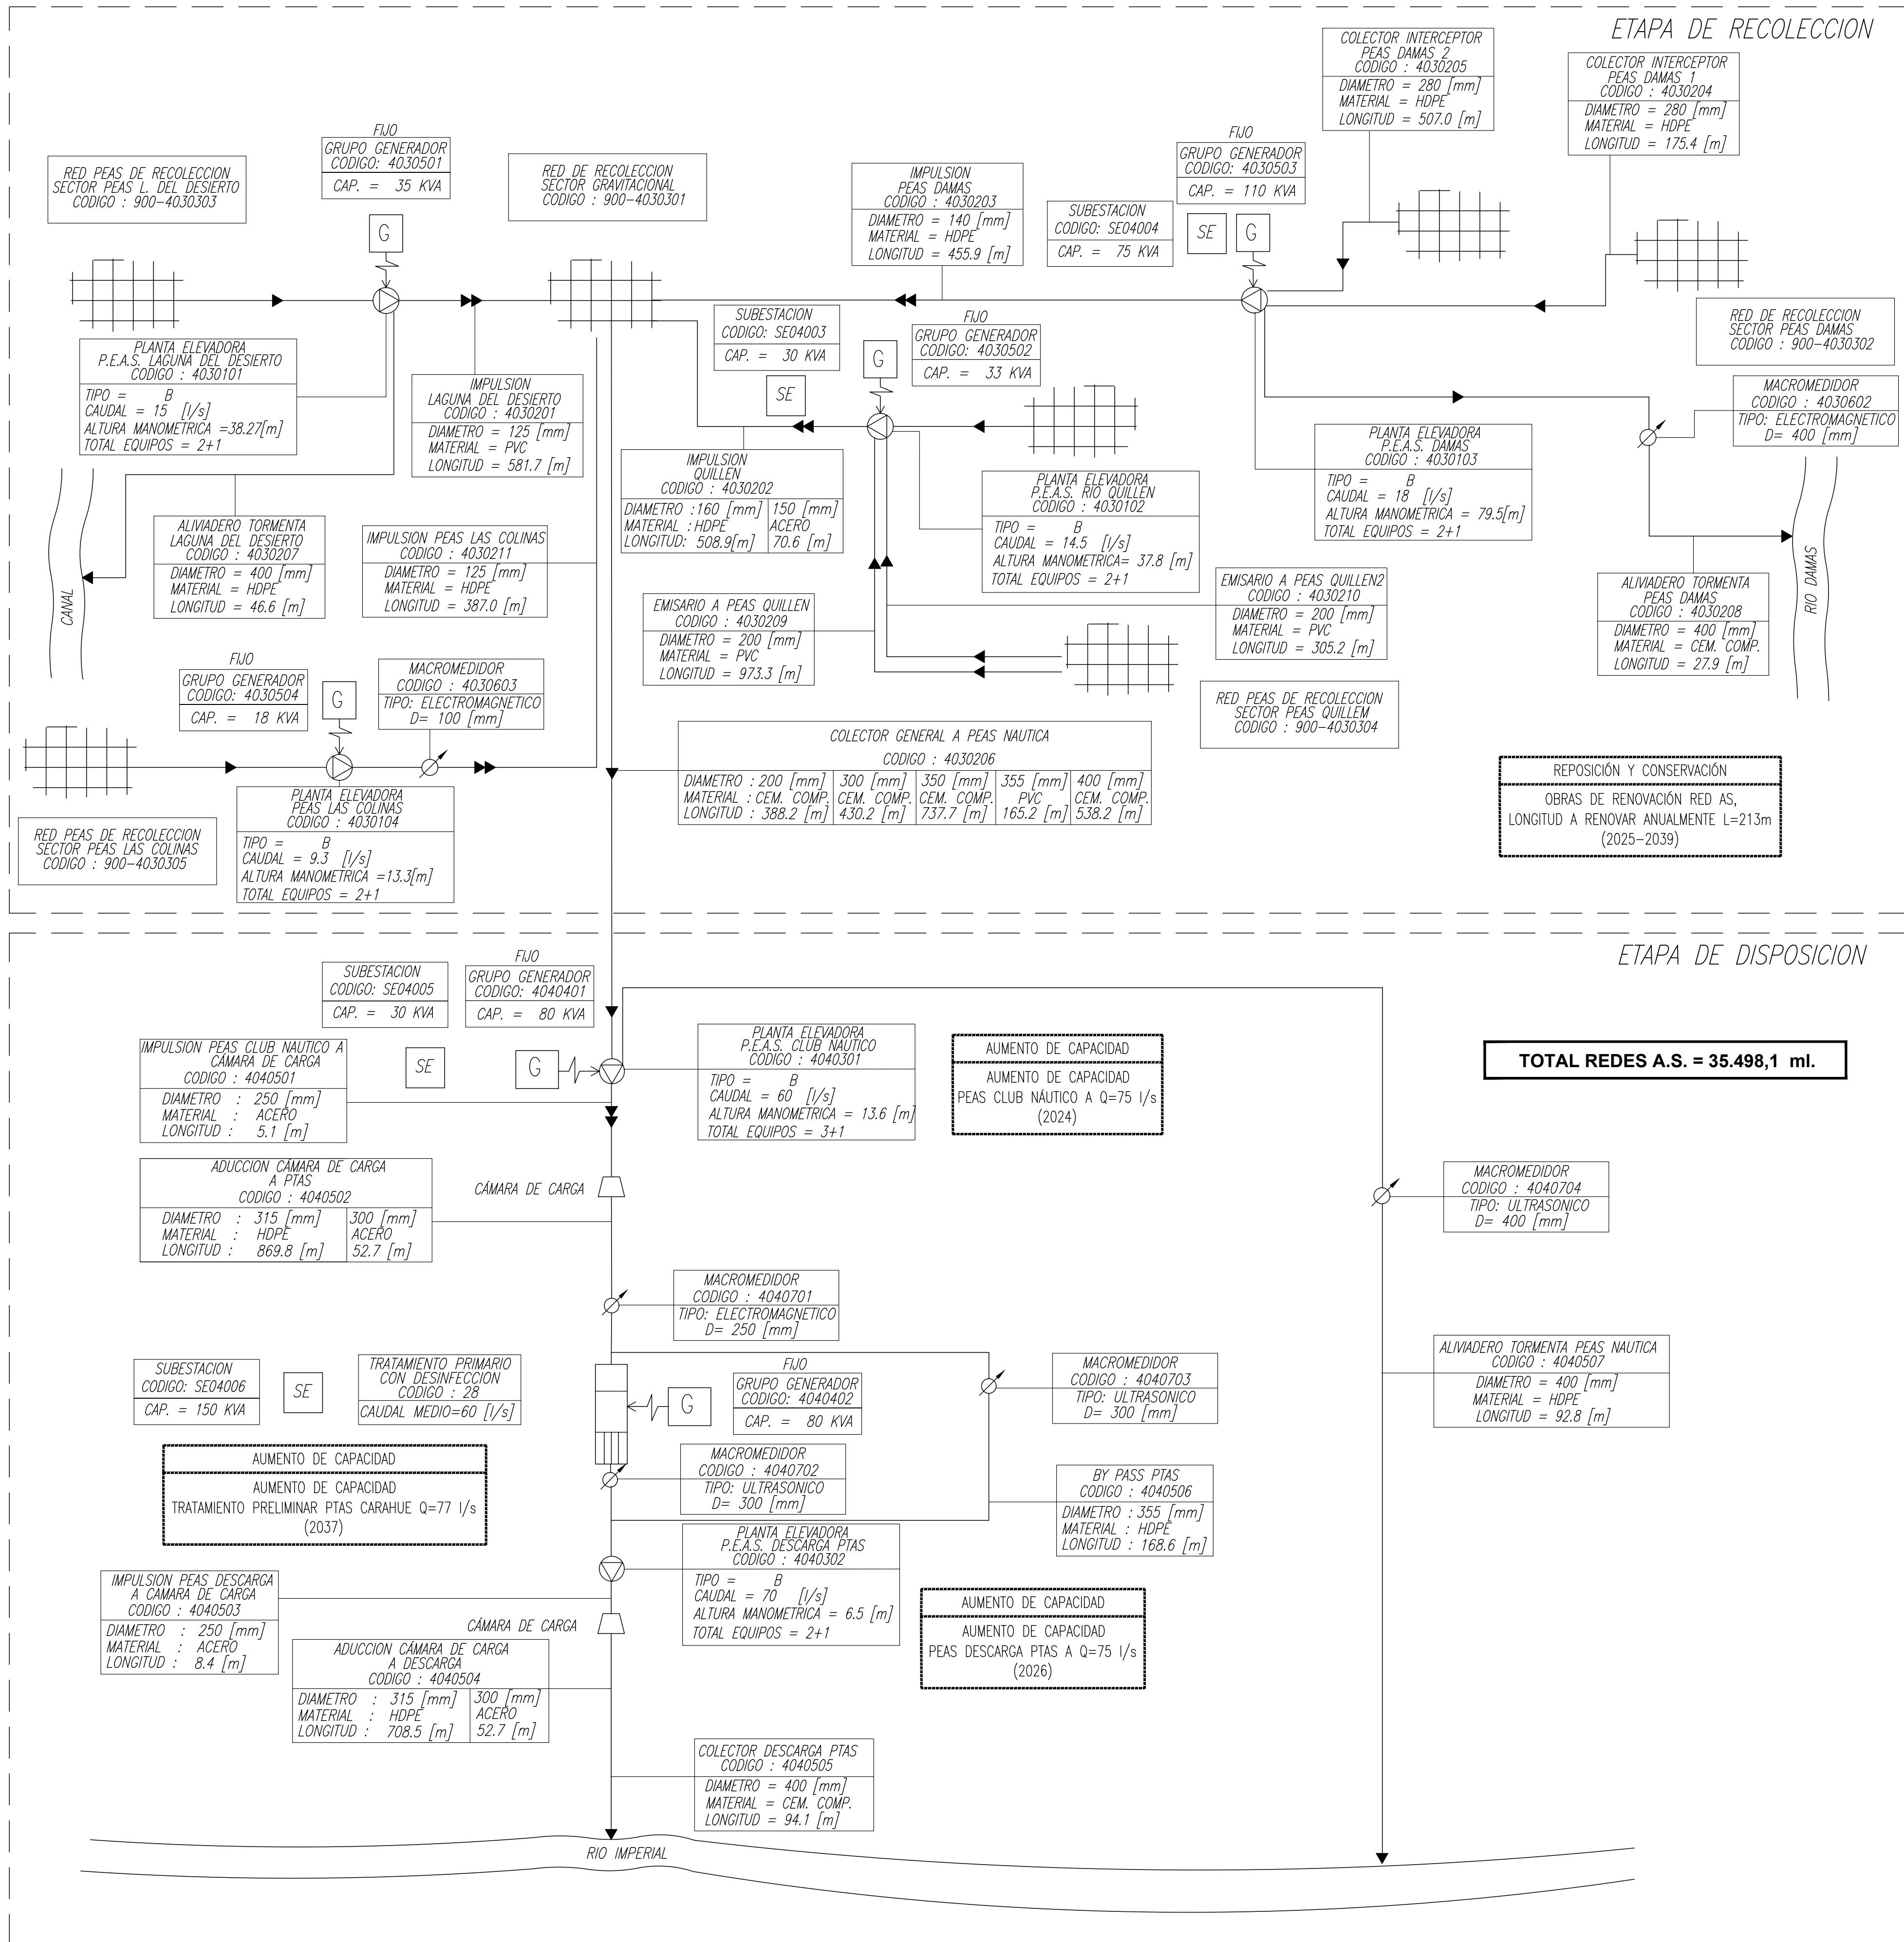


SIMBOLOGIA

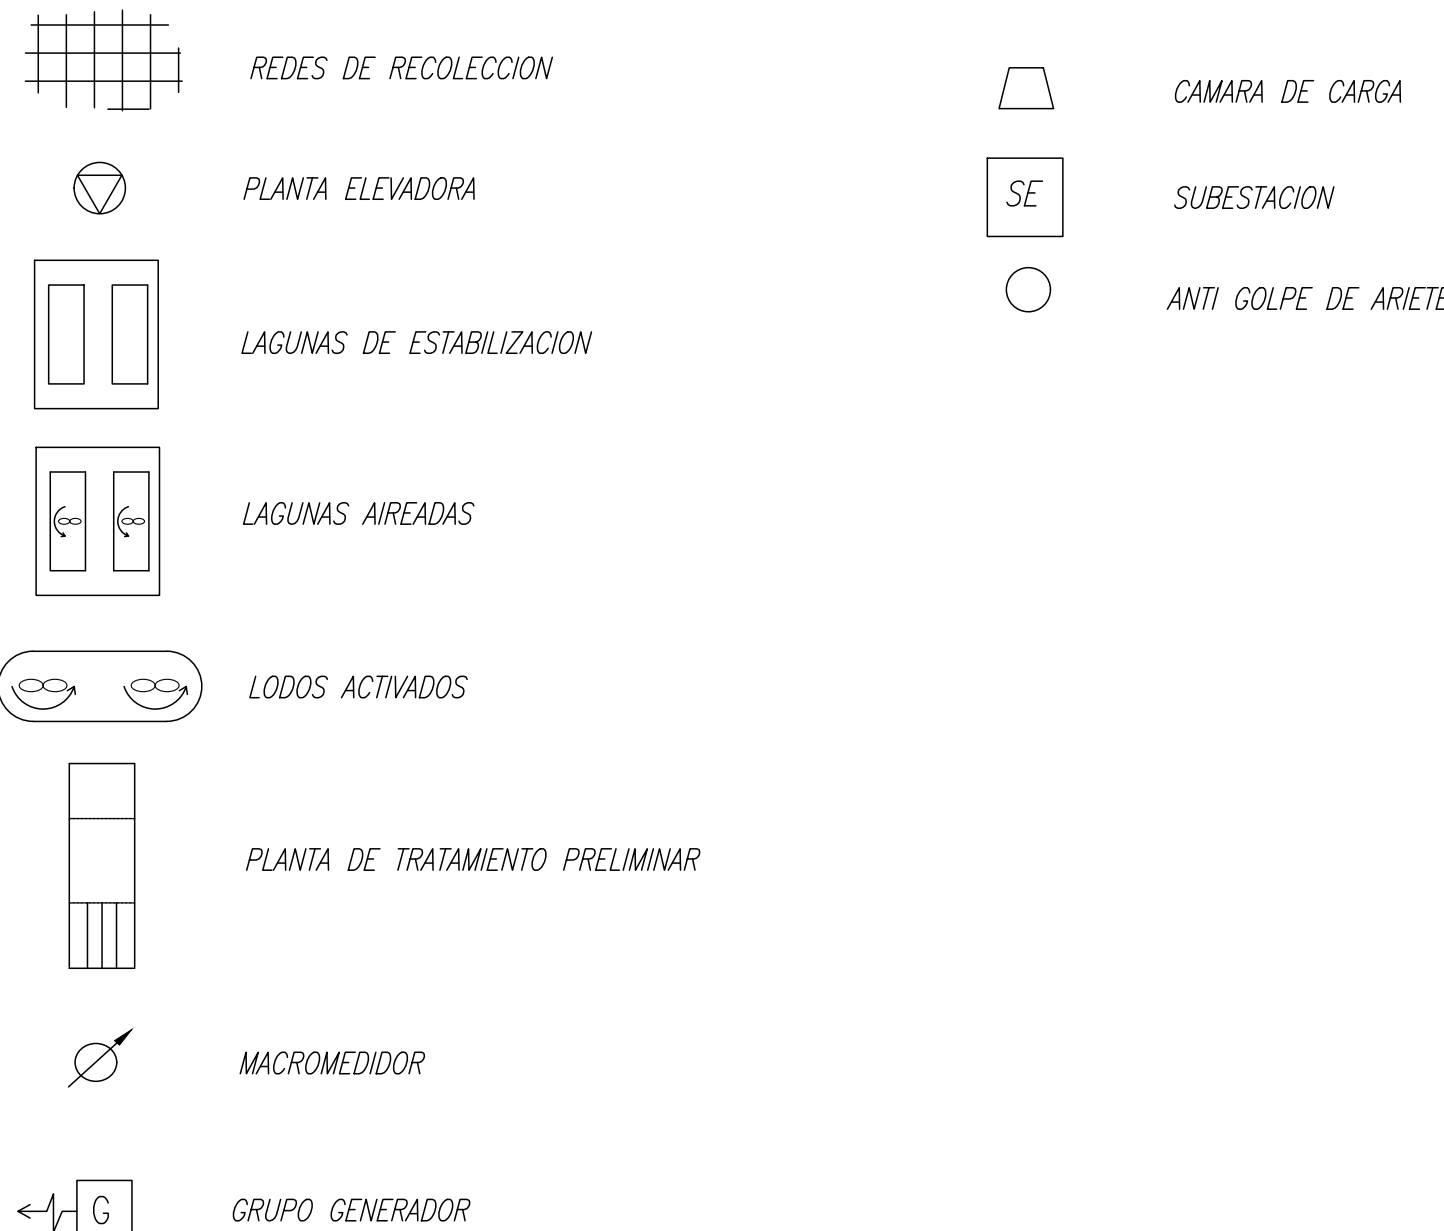

CARAHUE PLANES DE DESARROLLO 2025-2029 CARAHUE - REGIÓN DE LA ARAUCANÍA

CONTENIDO :
SISTEMA DE AGUAS SERVIDAS
ESQUEMA DE INFRAESTRUCTURA DE OBRAS FUTURAS


FECHA :	MAYO 2025	PLANO N° :	01 DE 01	REVISION
ESCALA :	INDICADAS			

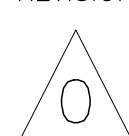

ETAPA DE PRODUCCION

ETAPA DE DISTRIBUCION

SIMBOLOGIA

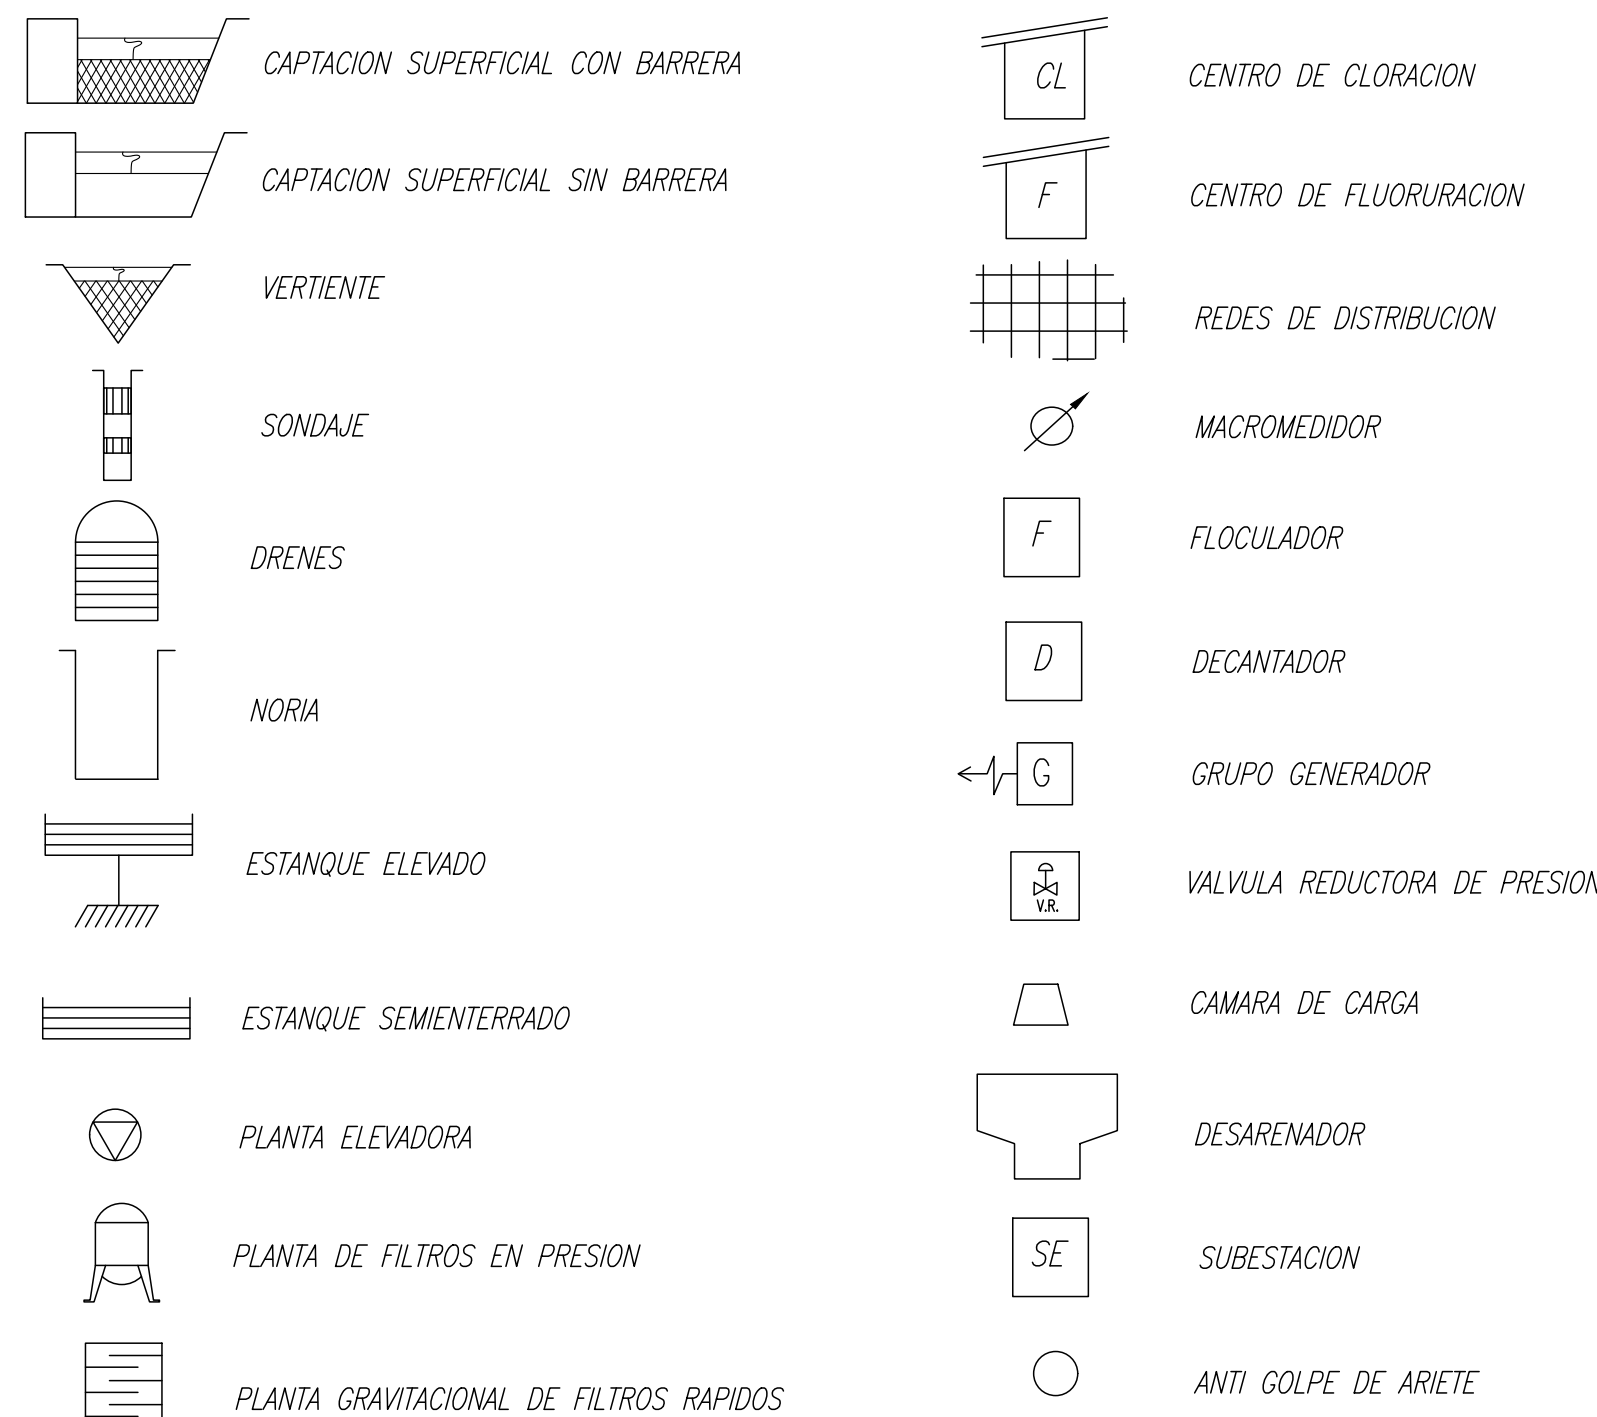

CARAHUE
PLANES DE DESARROLLO 2025-2029
CARAHUE - REGIÓN DE LA ARAUCANÍA

CONTENIDO :

SISTEMA DE AGUA POTABLE
ESQUEMA DE INFRAESTRUCTURA DE OBRAS FUTURAS


FECHA :
MAYO 2025
ESCALA :
INDICADAS

PLANO N° :
01 DE 01

REVISION
0

TOTAL REDES A.P. = 39.849,9 ml.

REPOSICIÓN Y CONSERVACIÓN
OBRAS DE RENOVACIÓN RED AP,
LONGITUD A RENOVAR ANUALMENTE L=276m
(2025-2039)

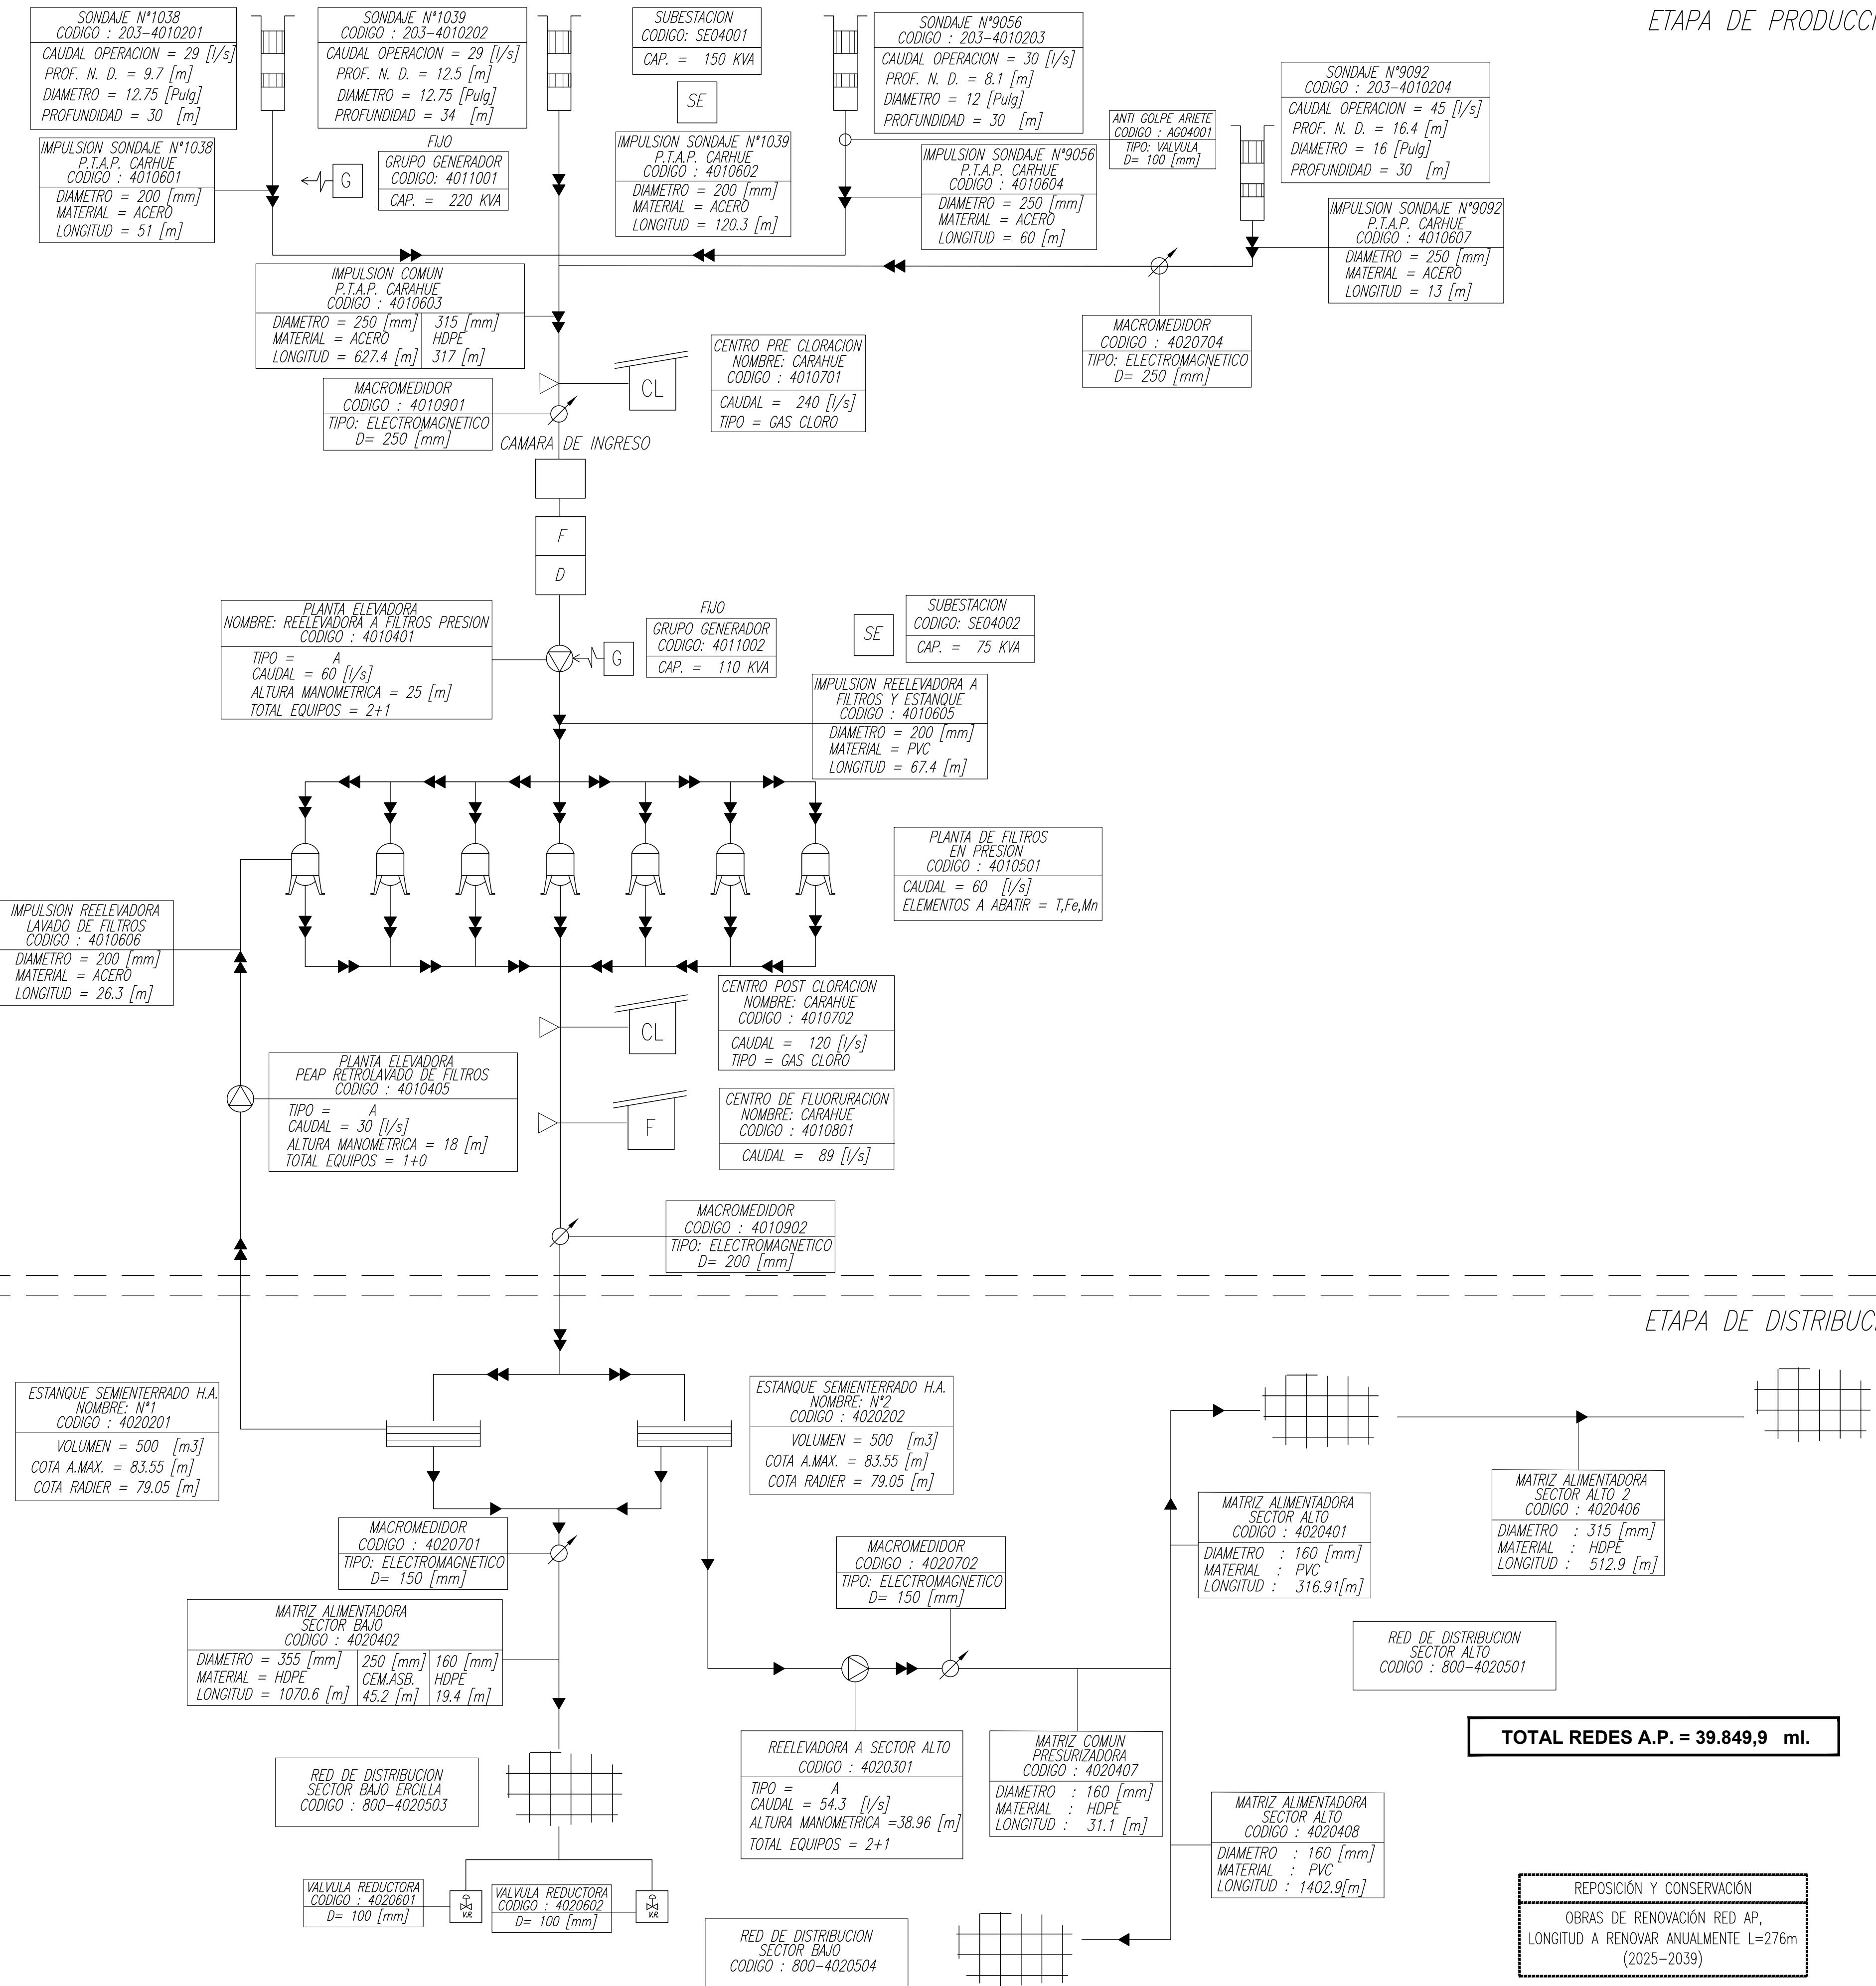

4020404 - DESAGUE ESTANQUES S.E.: C. ASB. D=125 mm L=176,7 mt.