


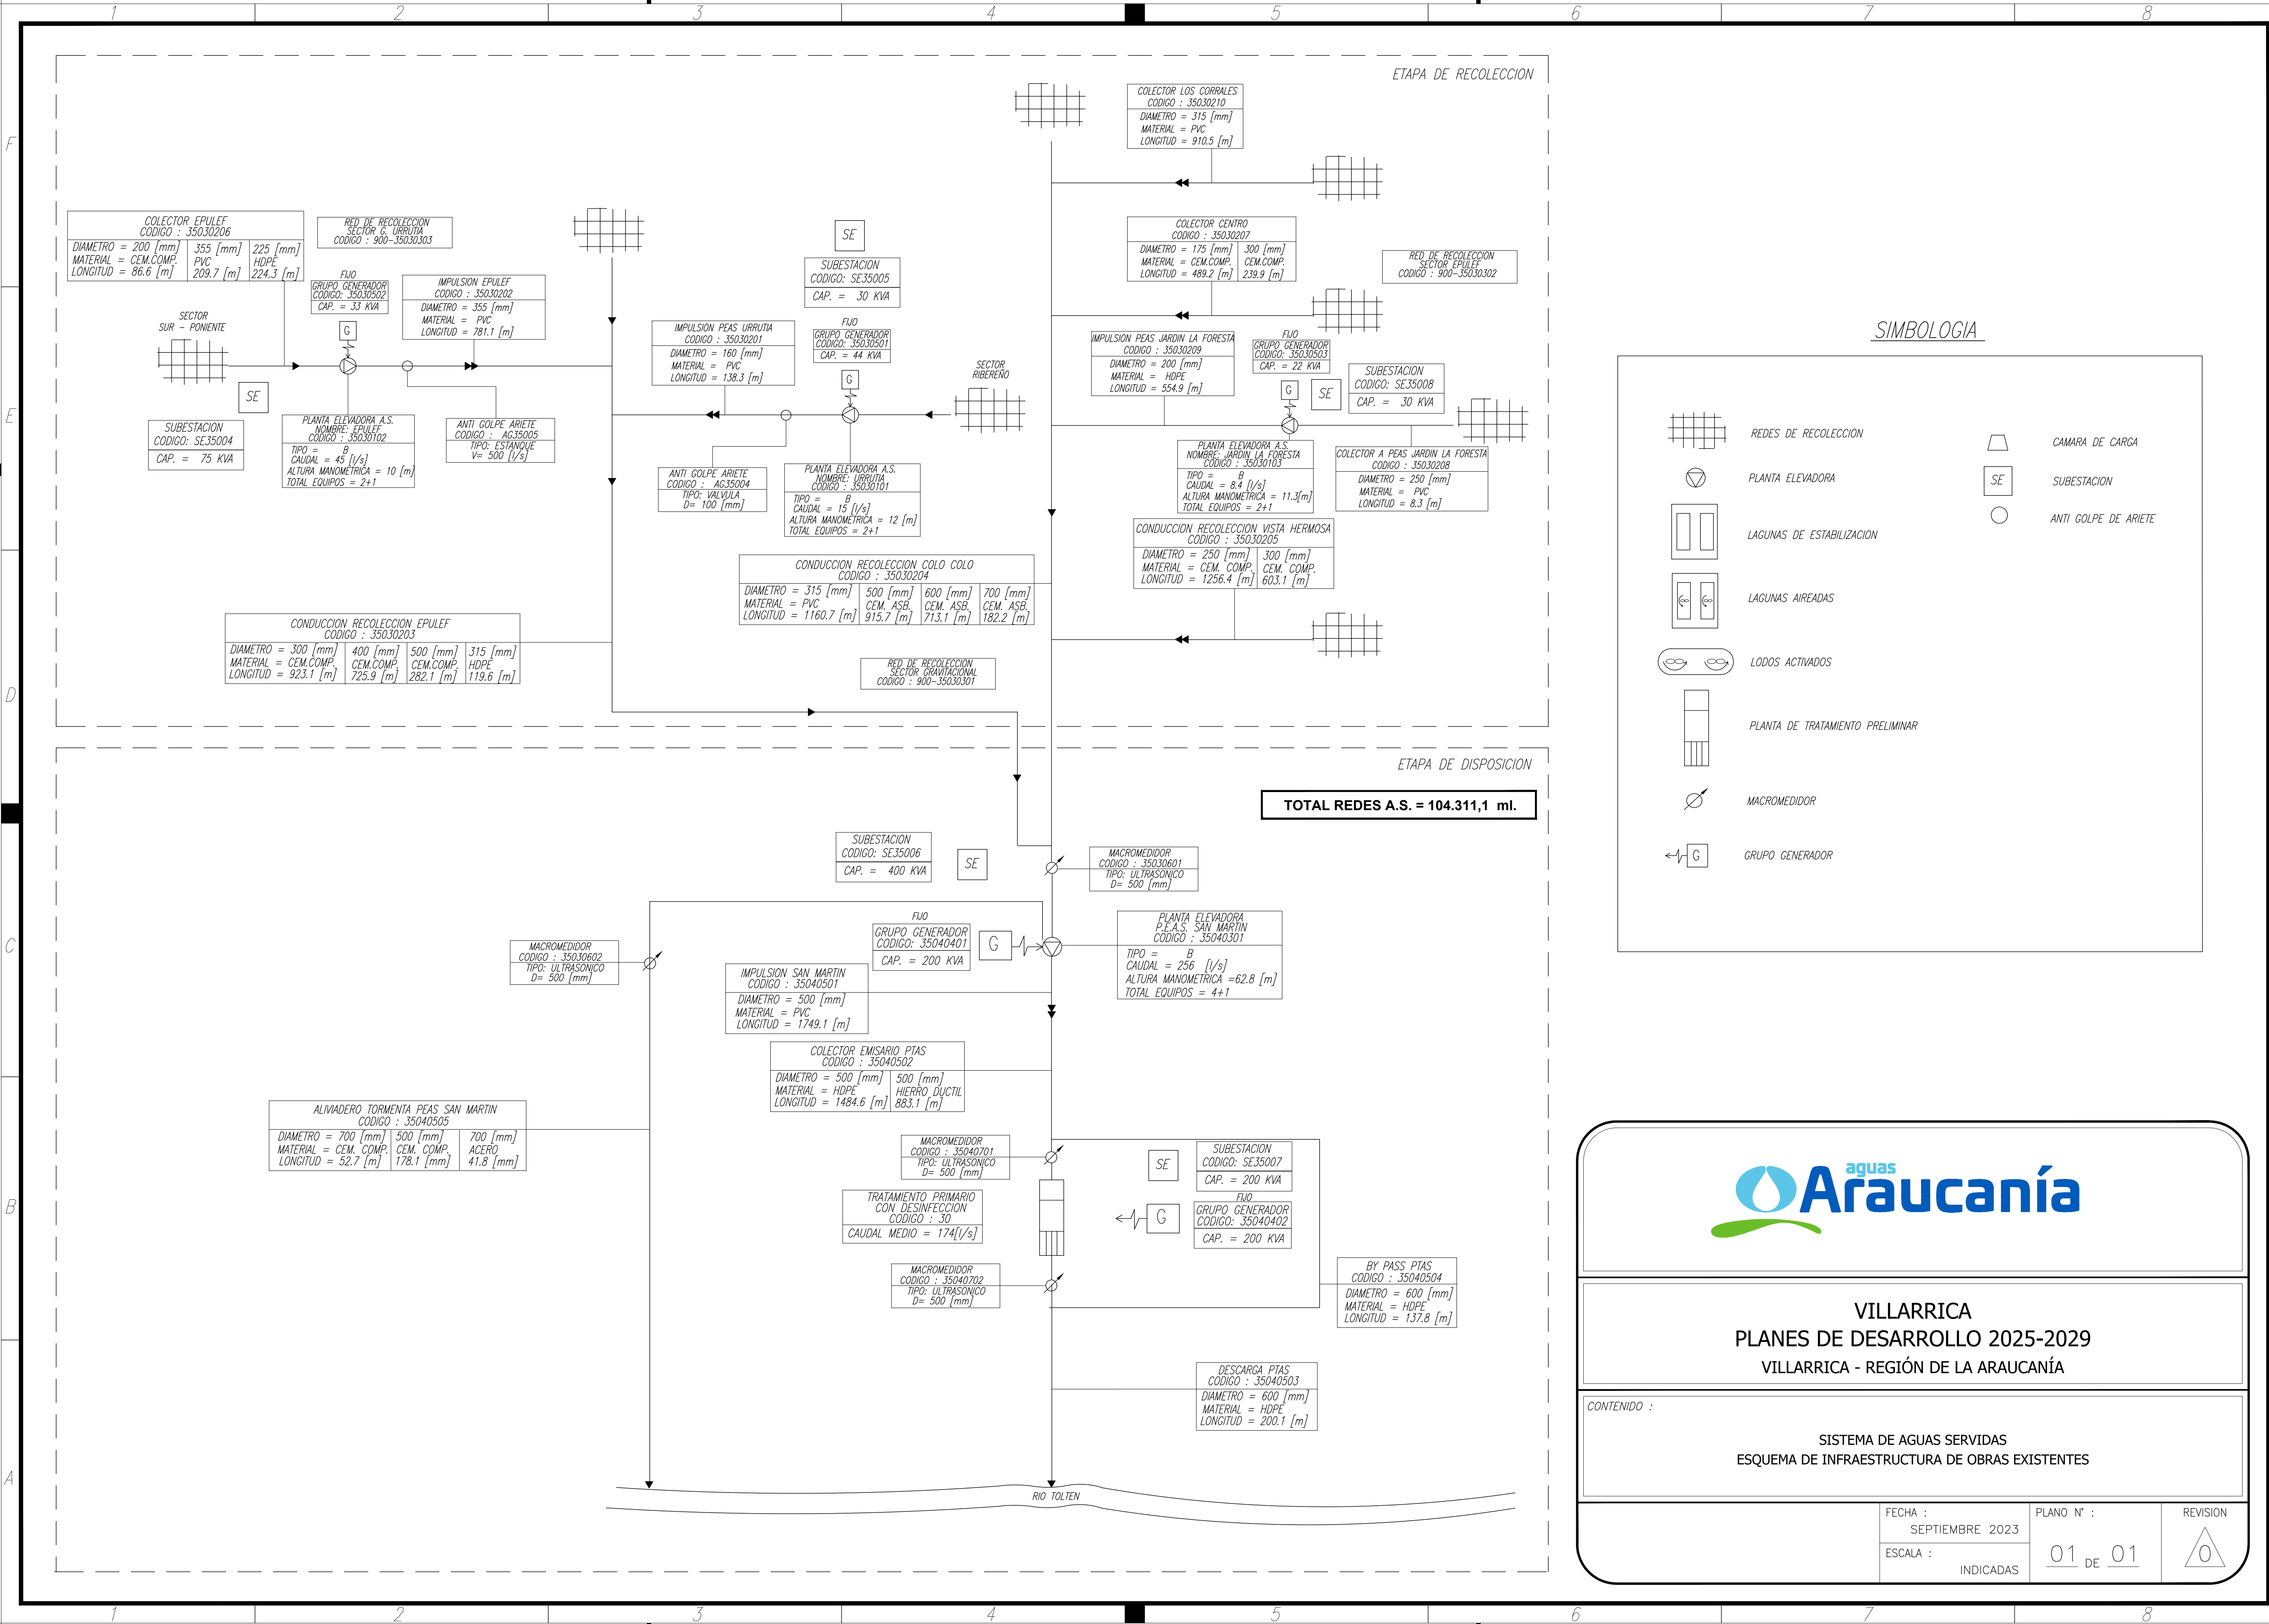


SIMBOLOGIA




REDES DE RECOLECCION




PLANTA ELEVADORA

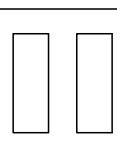


LAGUNAS DE ESTABILIZACION

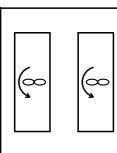

LAGUNAS AIREADAS

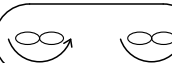


LODOS ACTIVADOS

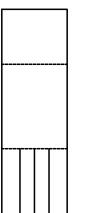

PLANTA DE TRATAMIENTO PRELIMINAR



MACROMEDIDOR

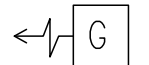

GRUPO GENERADOR



CAMARA DE CARGA



SUBESTACION



ANTI GOLPE DE ARIETE



VILLARRICA
PLANES DE DESARROLLO 2025-2029
VILLARRICA - REGIÓN DE LA ARAUCANÍA

CONTENIDO :

SISTEMA DE AGUAS SERVIDAS
ESQUEMA DE INFRAESTRUCTURA DE OBRAS EXISTENTES


FECHA :
SEPTIEMBRE 2023

ESCALA :
INDICADAS


PLANO N° :
01 DE 01

REVISION



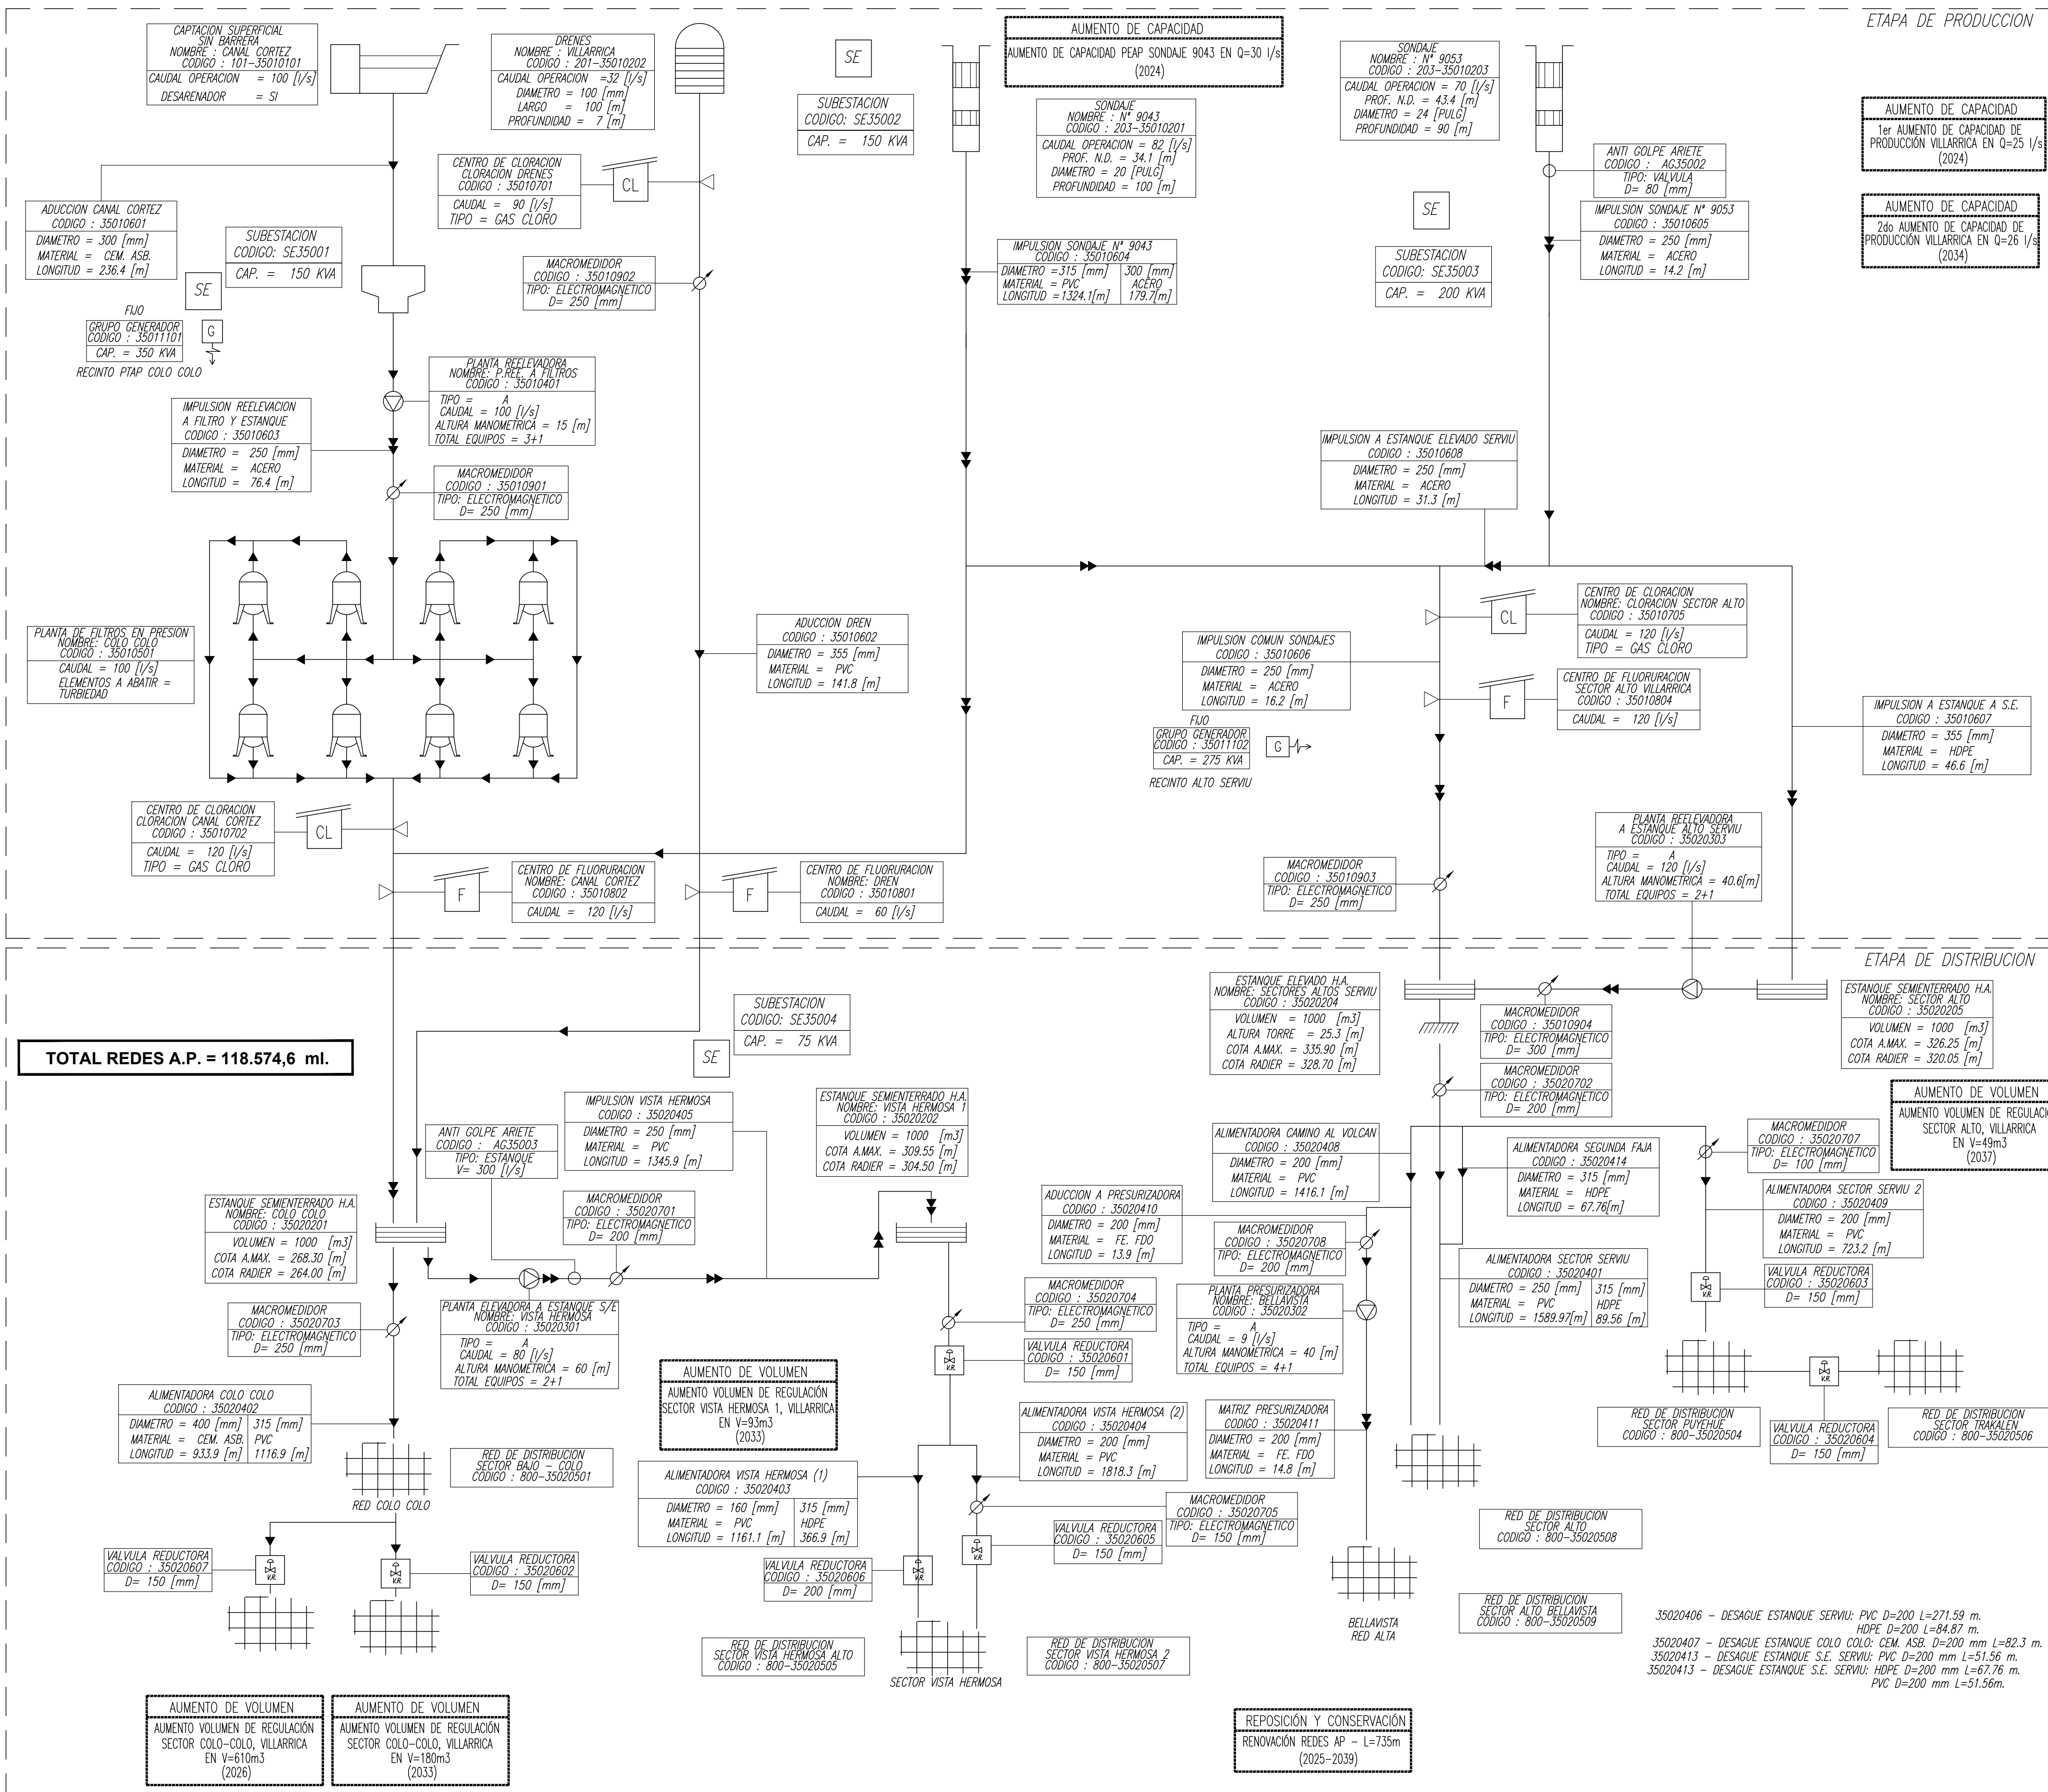

SIMBOLOGIA

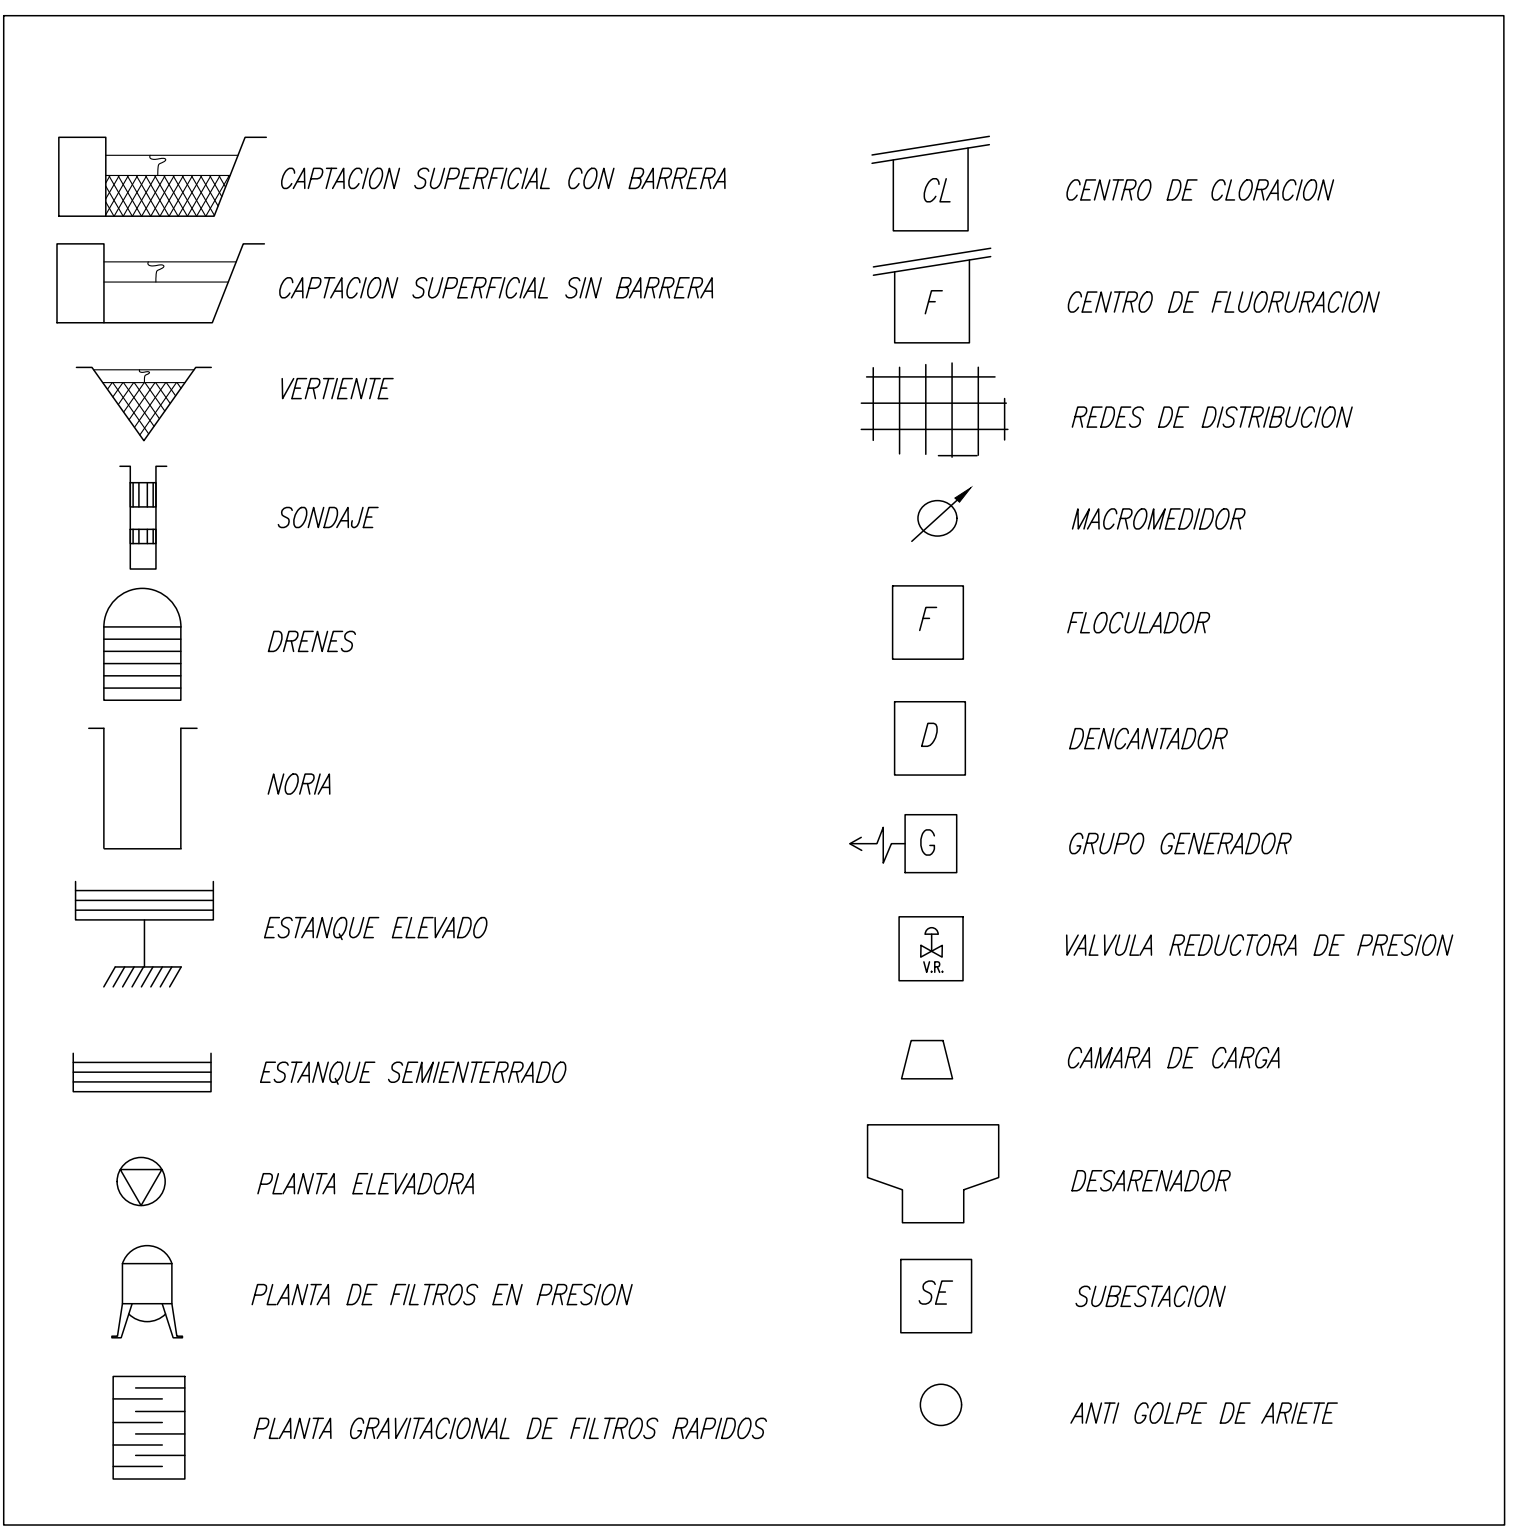

VILLARRICA
PLANES DE DESARROLLO 2025-2029
VILLARRICA - REGIÓN DE LA ARAUCANÍA

CONTENIDO :		SISTEMA DE AGUA POTABLE ESQUEMA DE INFRAESTRUCTURA DE OBRAS FUTURAS	
FECHA :	MAYO 2025	PLANO N° :	REVISION
ESCALA :	INDICADAS	01 DE 01	0

