



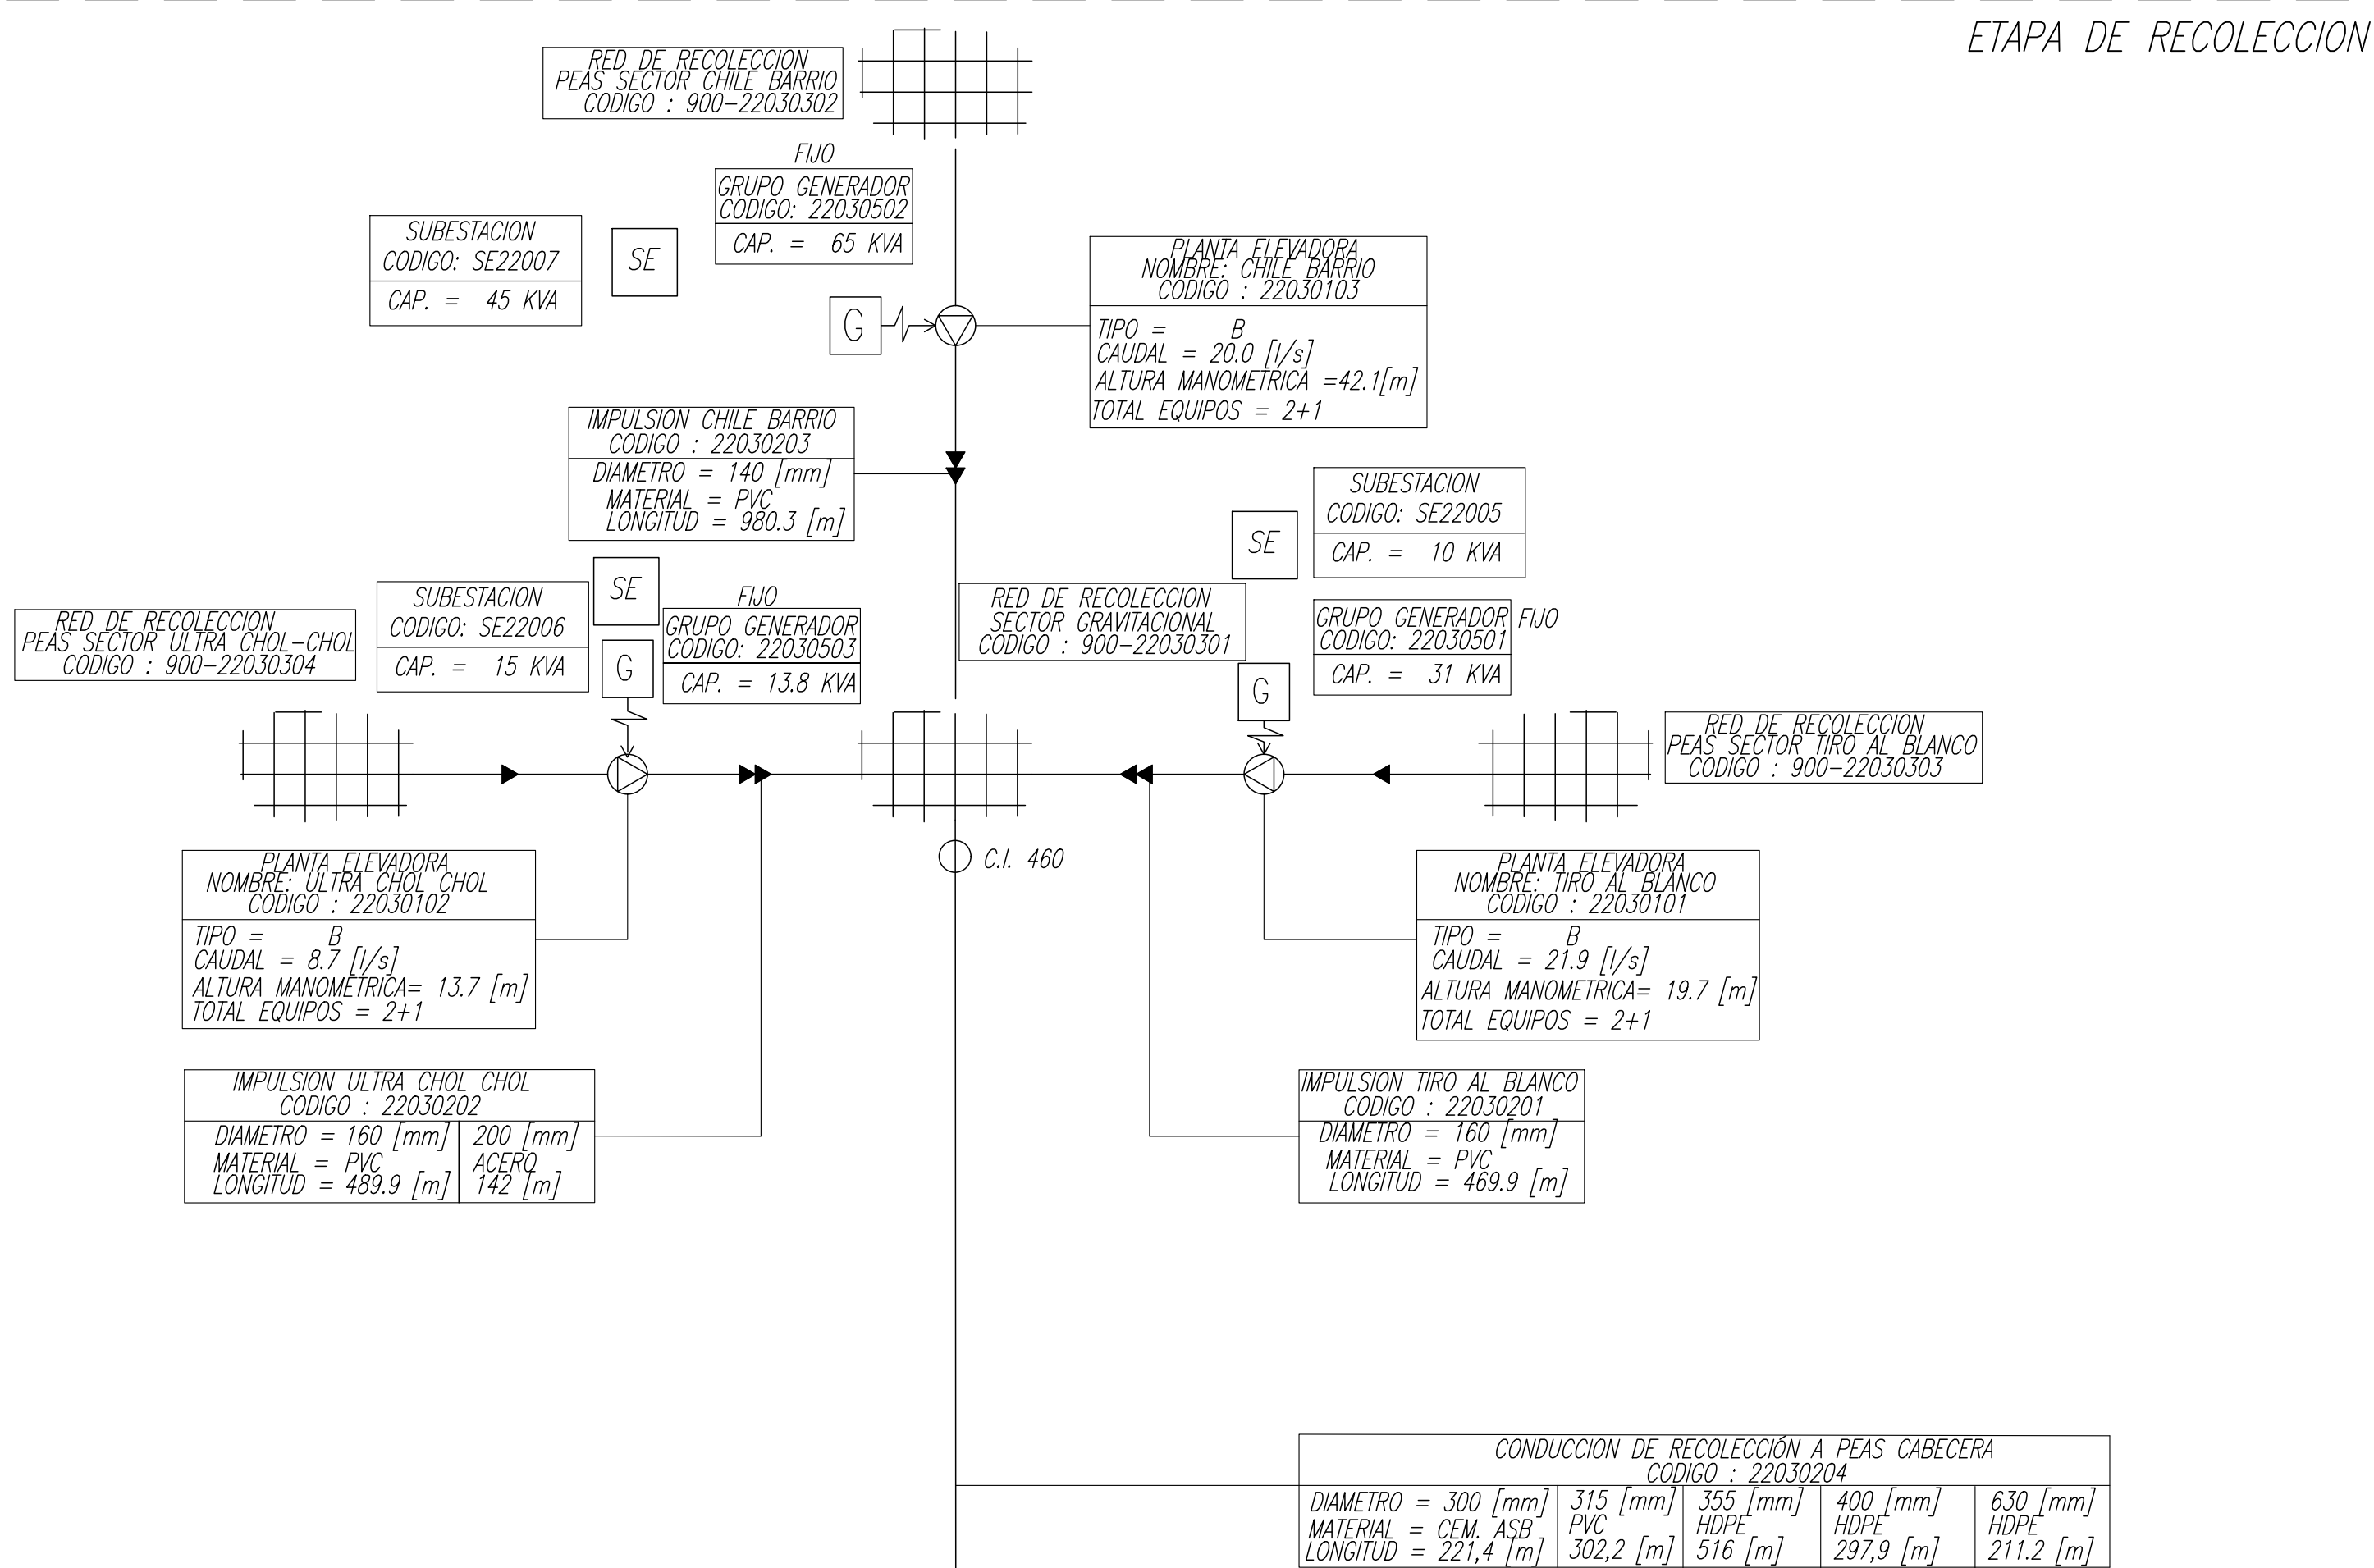

ETAPA DE RECOLECCION

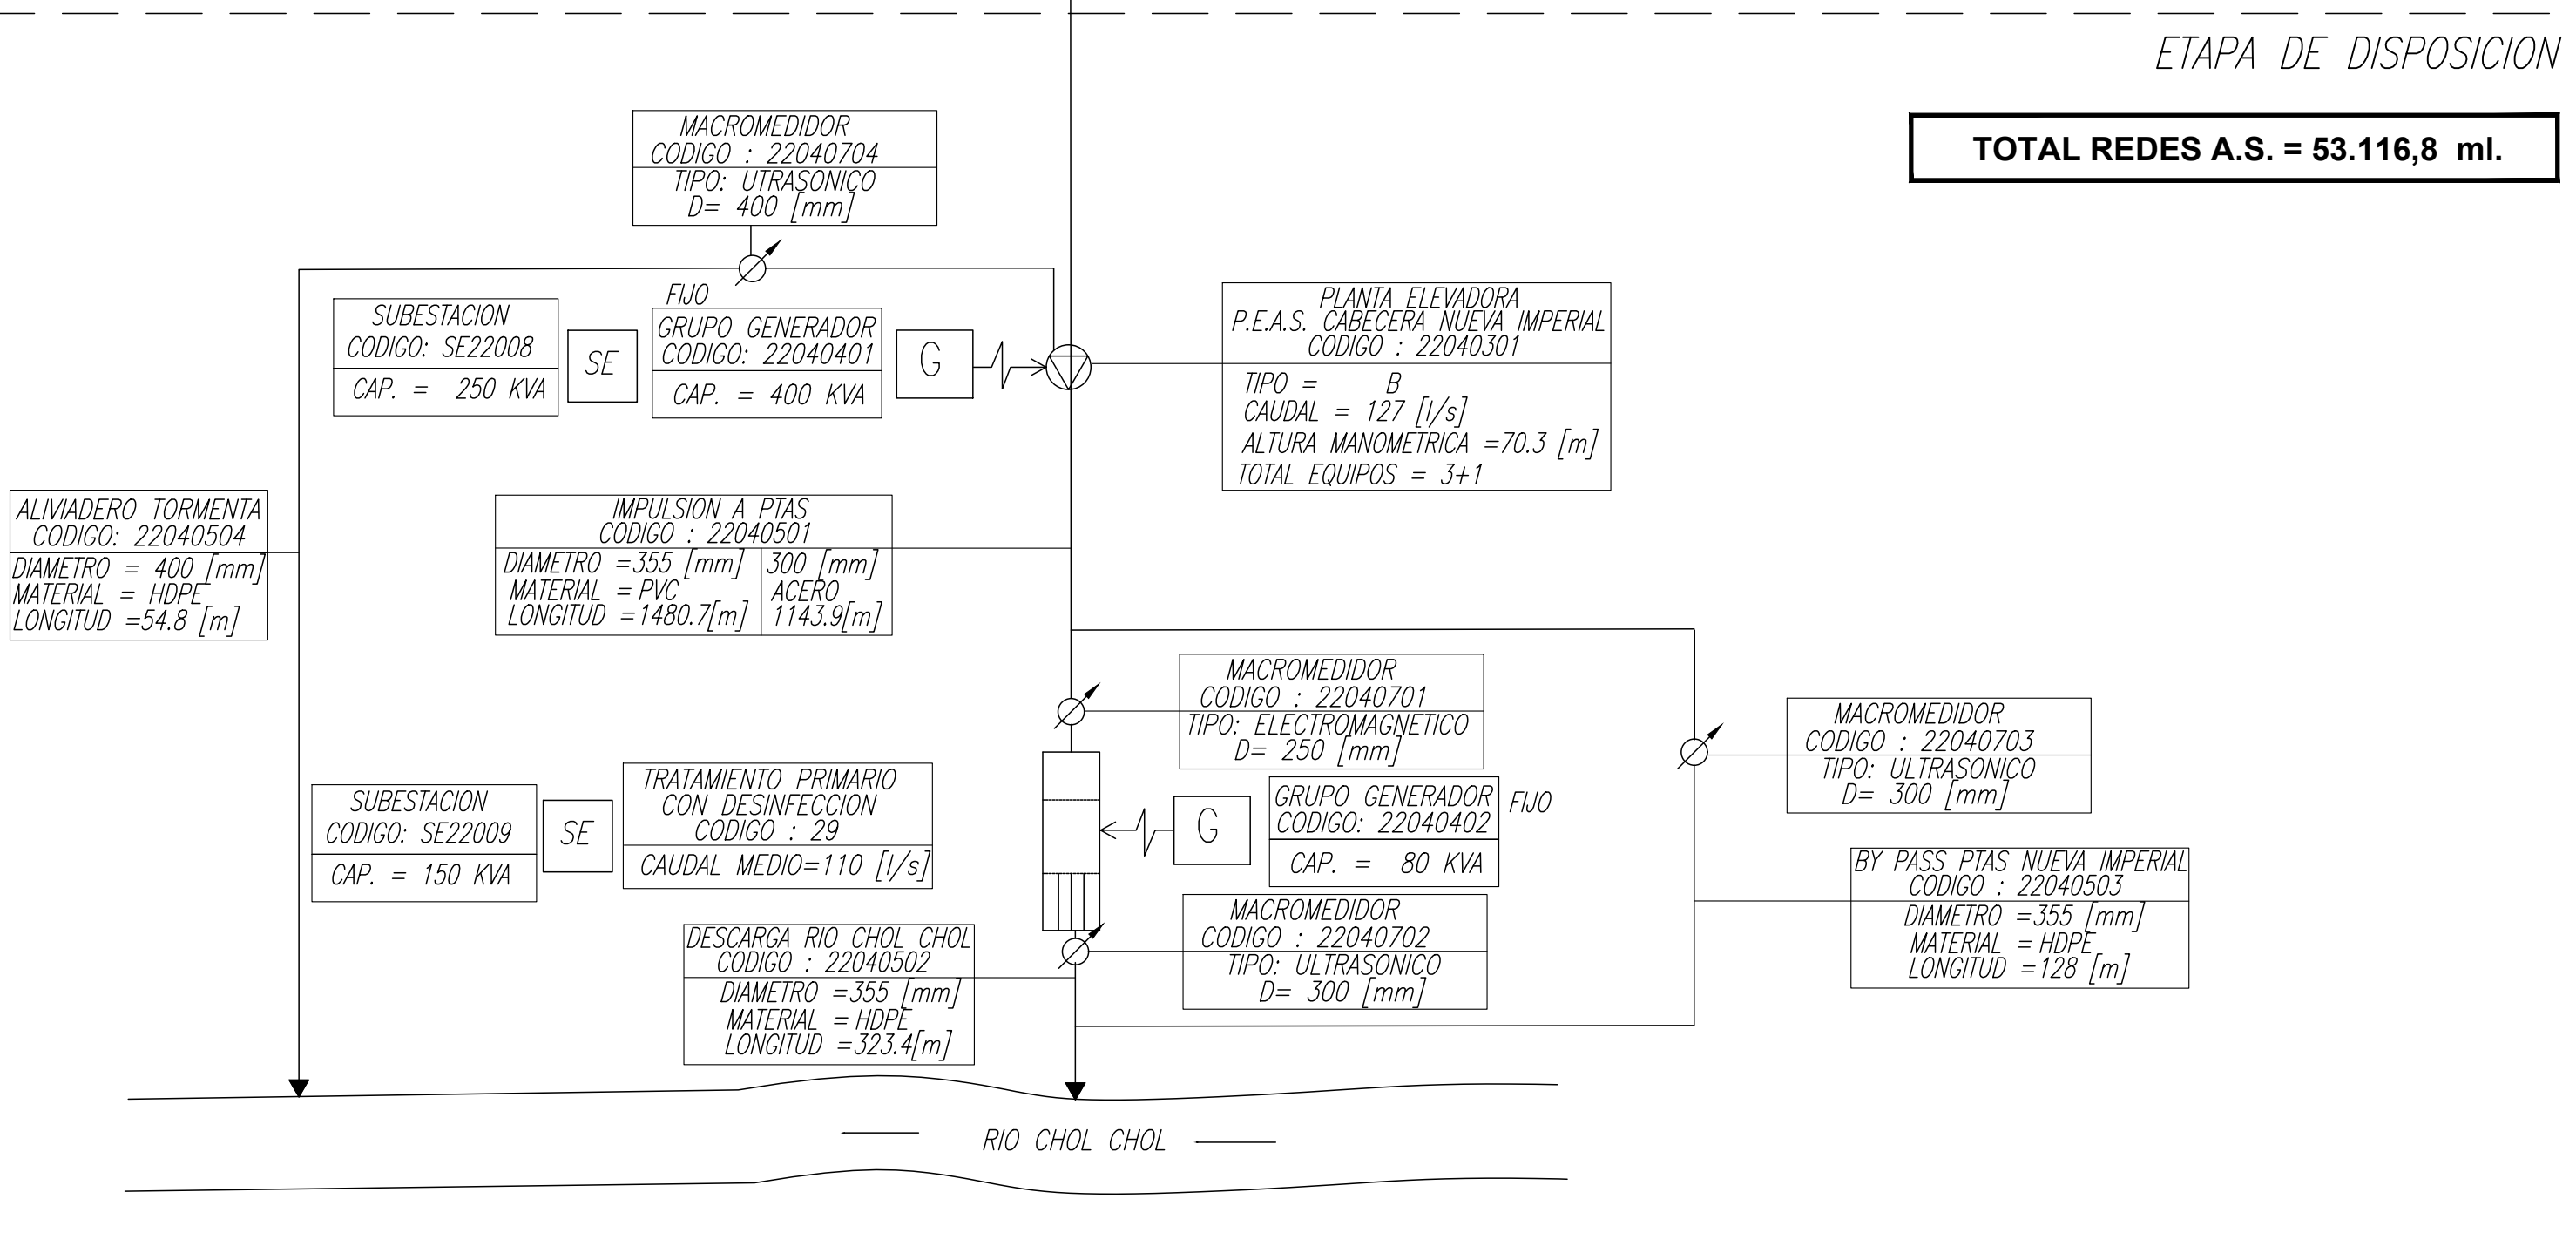

ETAPA DE DISPOSICION

SIMBOLOGIA


- REDES DE RECOLECCION
- PLANTA ELEVADORA
- LAGUNAS DE ESTABILIZACION
- LAGUNAS AIREADAS
- LODOS ACTIVADOS
- PLANTA DE TRATAMIENTO PRELIMINAR
- MACROMEDIDOR
- GRUPO GENERADOR
- CAMARA DE CARGA
- SUBESTACION
- ANTI GOLPE DE ARIETE




NUEVA IMPERIAL
PLANES DE DESARROLLO 2025-2029
NUEVA IMPERIAL - REGIÓN DE LA ARAUCANÍA


CONTENIDO :
SISTEMA DE AGUAS SERVIDAS
ESQUEMA DE INFRAESTRUCTURA DE OBRAS EXISTENTES

FECHA : SEPTIEMBRE 2023	PLANO N° : 01 DE 01	REVISION
ESCALA : INDICADAS		

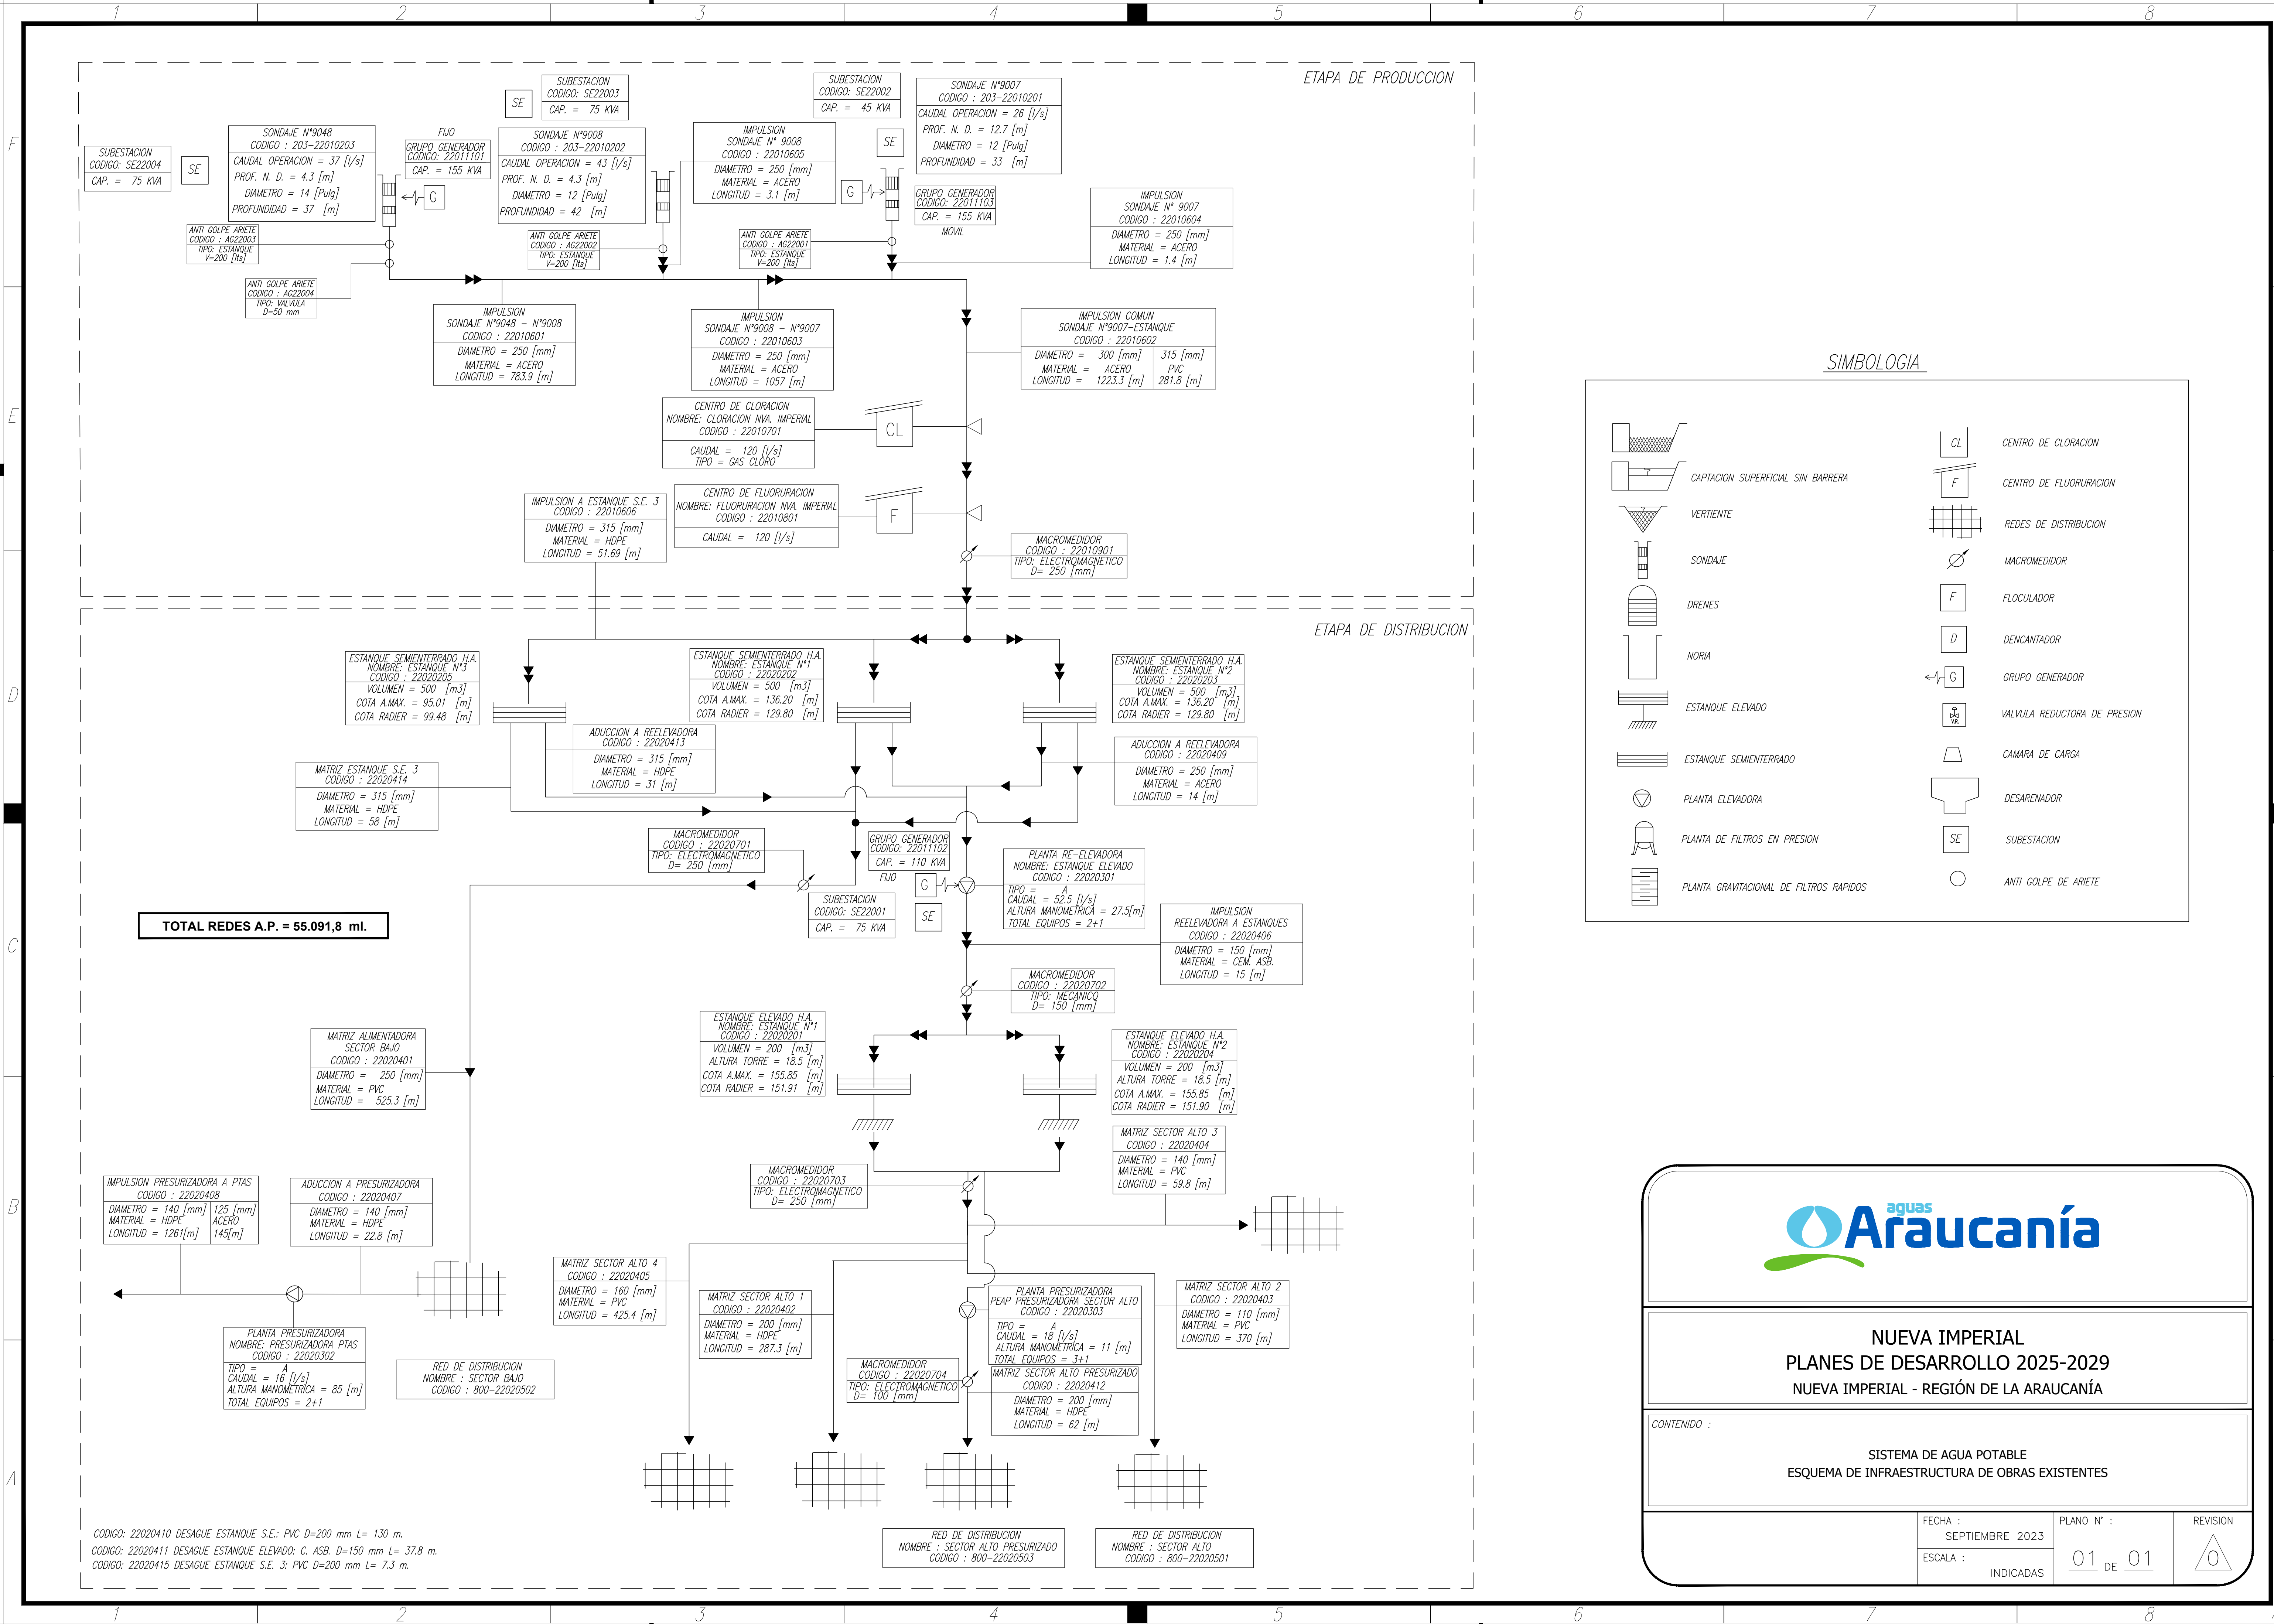

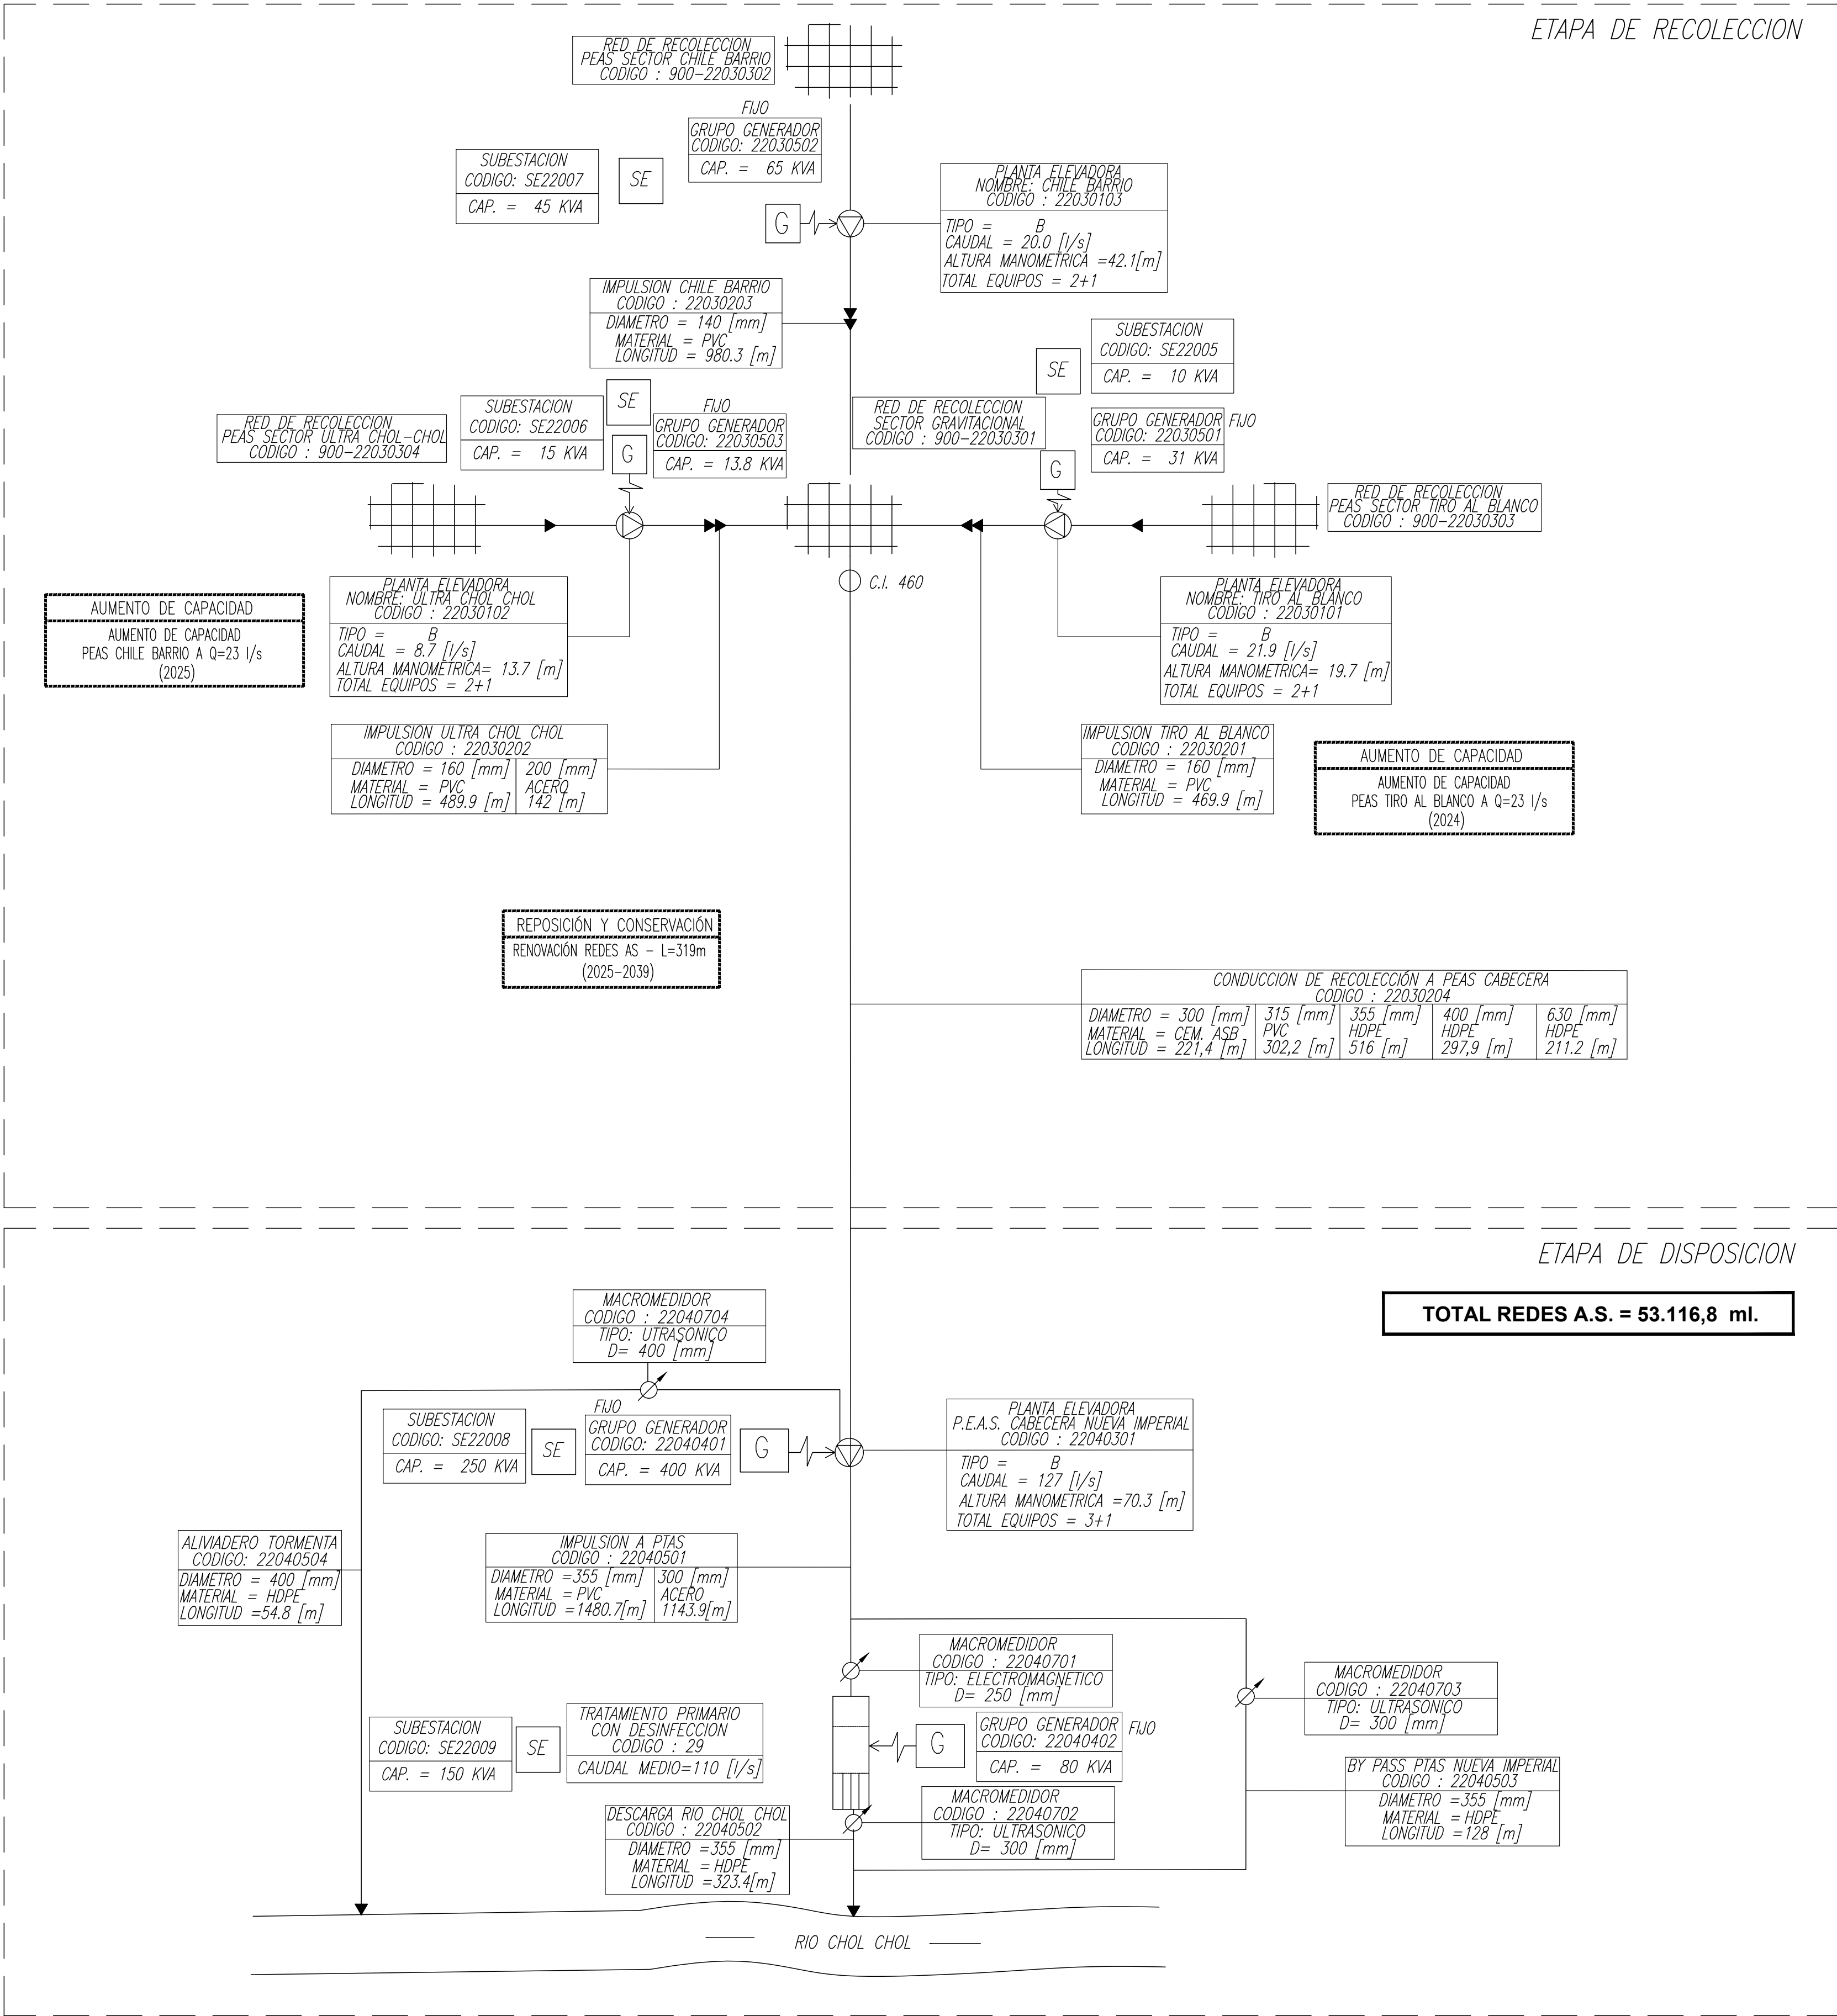

SIMBOLOGIA

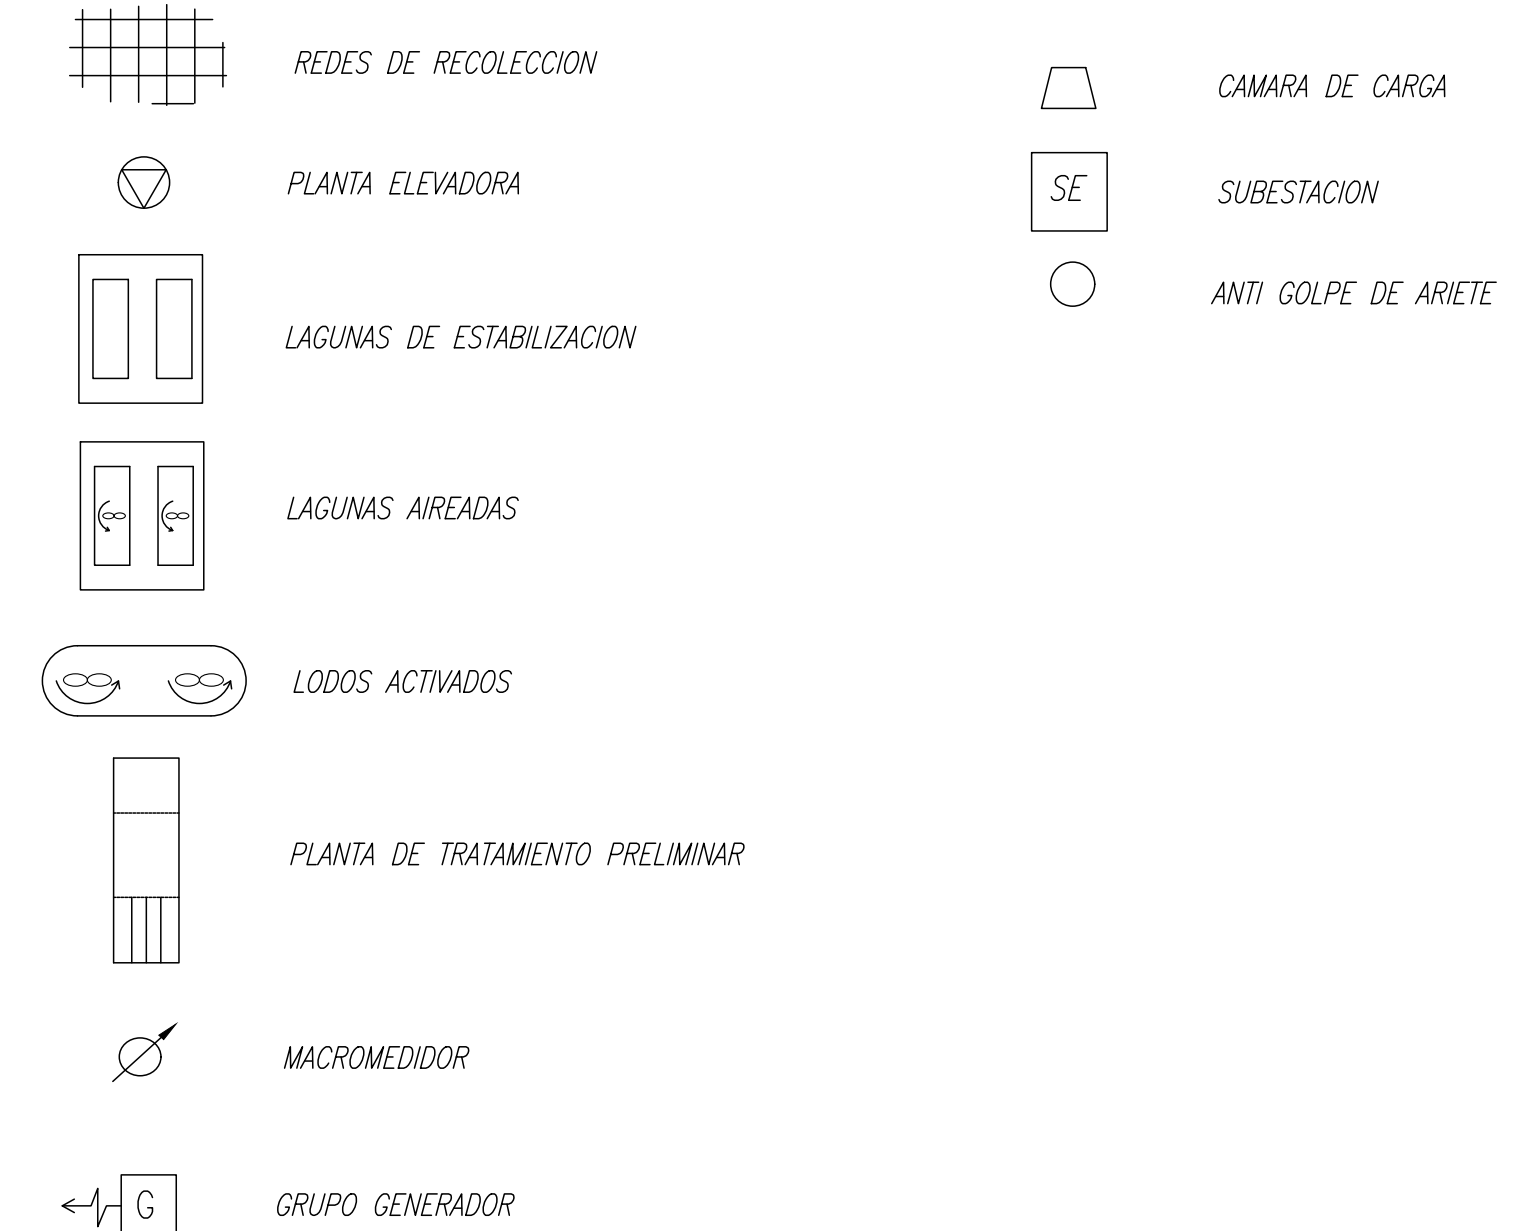

NUEVA IMPERIAL PLANES DE DESARROLLO 2025-2029 NUEVA IMPERIAL - REGIÓN DE LA ARAUCANÍA


CONTENIDO :

SISTEMA DE AGUAS SERVIDAS
ESQUEMA DE INFRAESTRUCTURA DE OBRAS FUTURAS

FECHA : MAYO 2025
ESCALA : INDICADAS

PLANO N° : 01 DE 01

REVISION
0

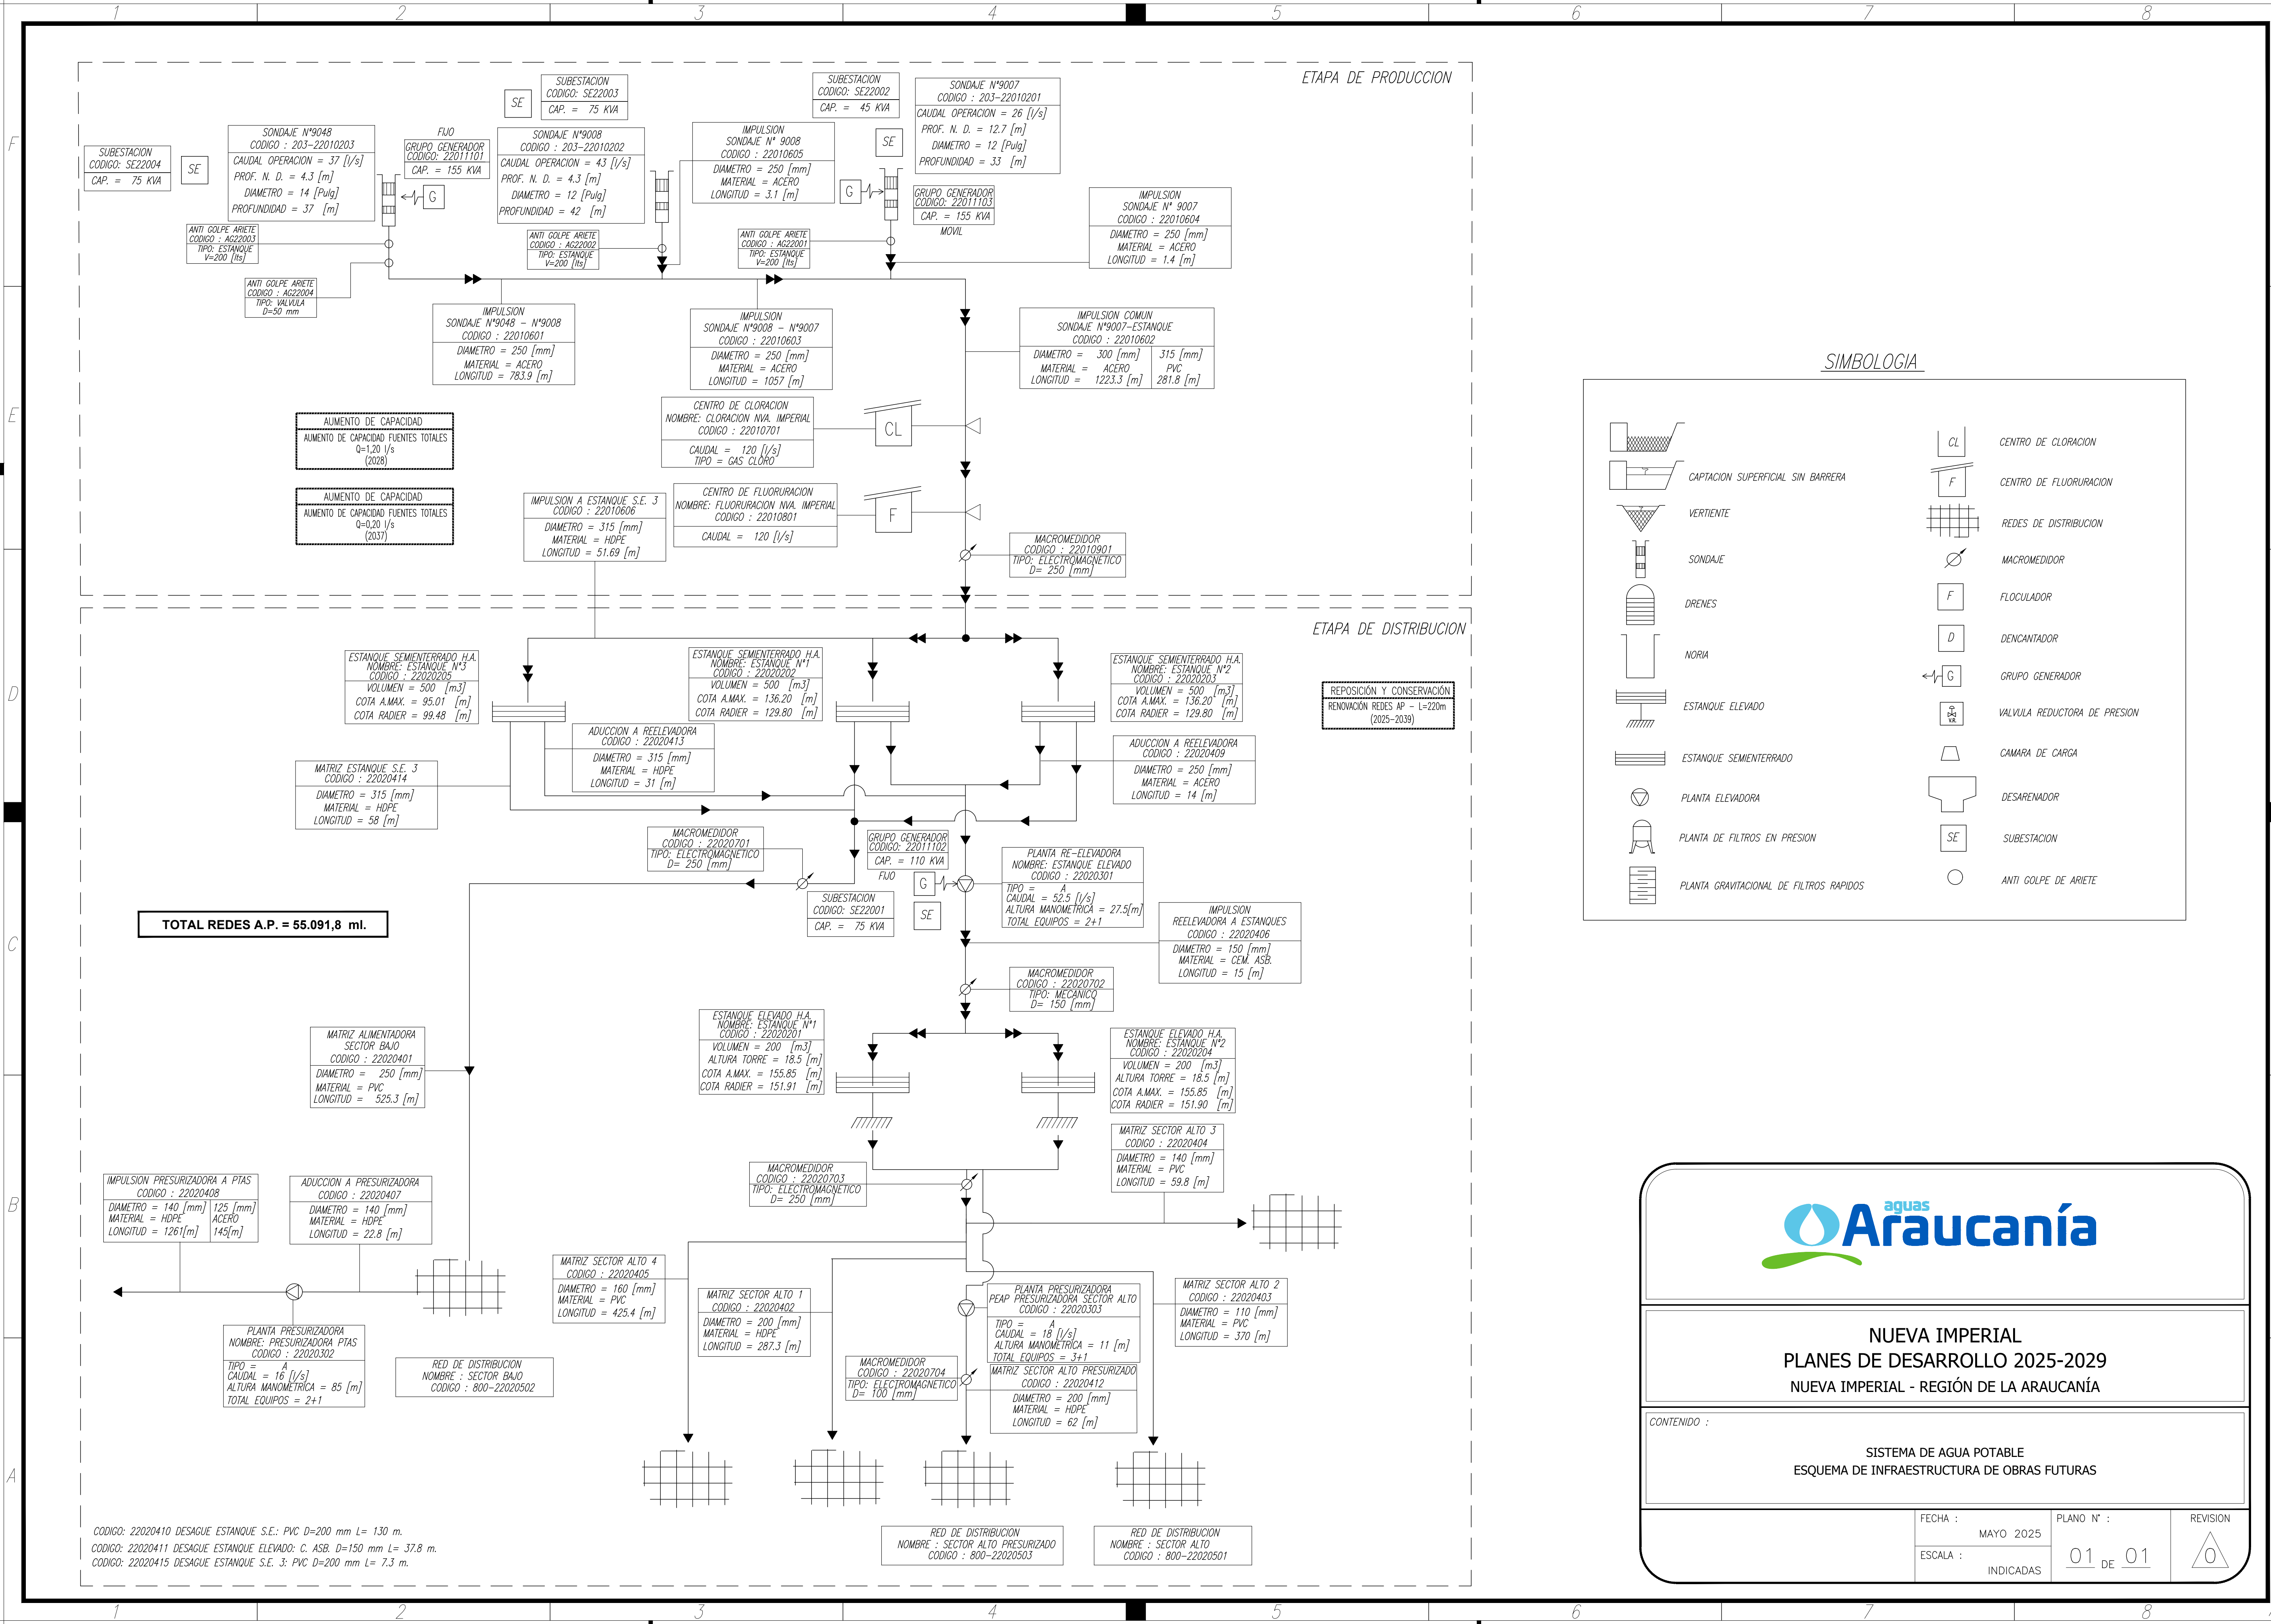

NUEVA IMPERIAL
PLANES DE DESARROLLO 2025-2029
NUEVA IMPERIAL - REGIÓN DE LA ARAUCANÍA

CONTENIDO :

SISTEMA DE AGUA POTABLE
ESQUEMA DE INFRAESTRUCTURA DE OBRAS FUTURAS

FECHA : MAYO 2025
ESCALA : INDICADAS

PLANO N° : 01 DE 01

REVISION
0

CODIGO: 22020410 DESAGUE ESTANQUE S.E.: PVC D=200 mm L= 130 m.
CODIGO: 22020411 DESAGUE ESTANQUE ELEVADO: C. ASB. D=150 mm L= 37.8 m.
CODIGO: 22020415 DESAGUE ESTANQUE S.E. 3: PVC D=200 mm L= 7.3 m.