



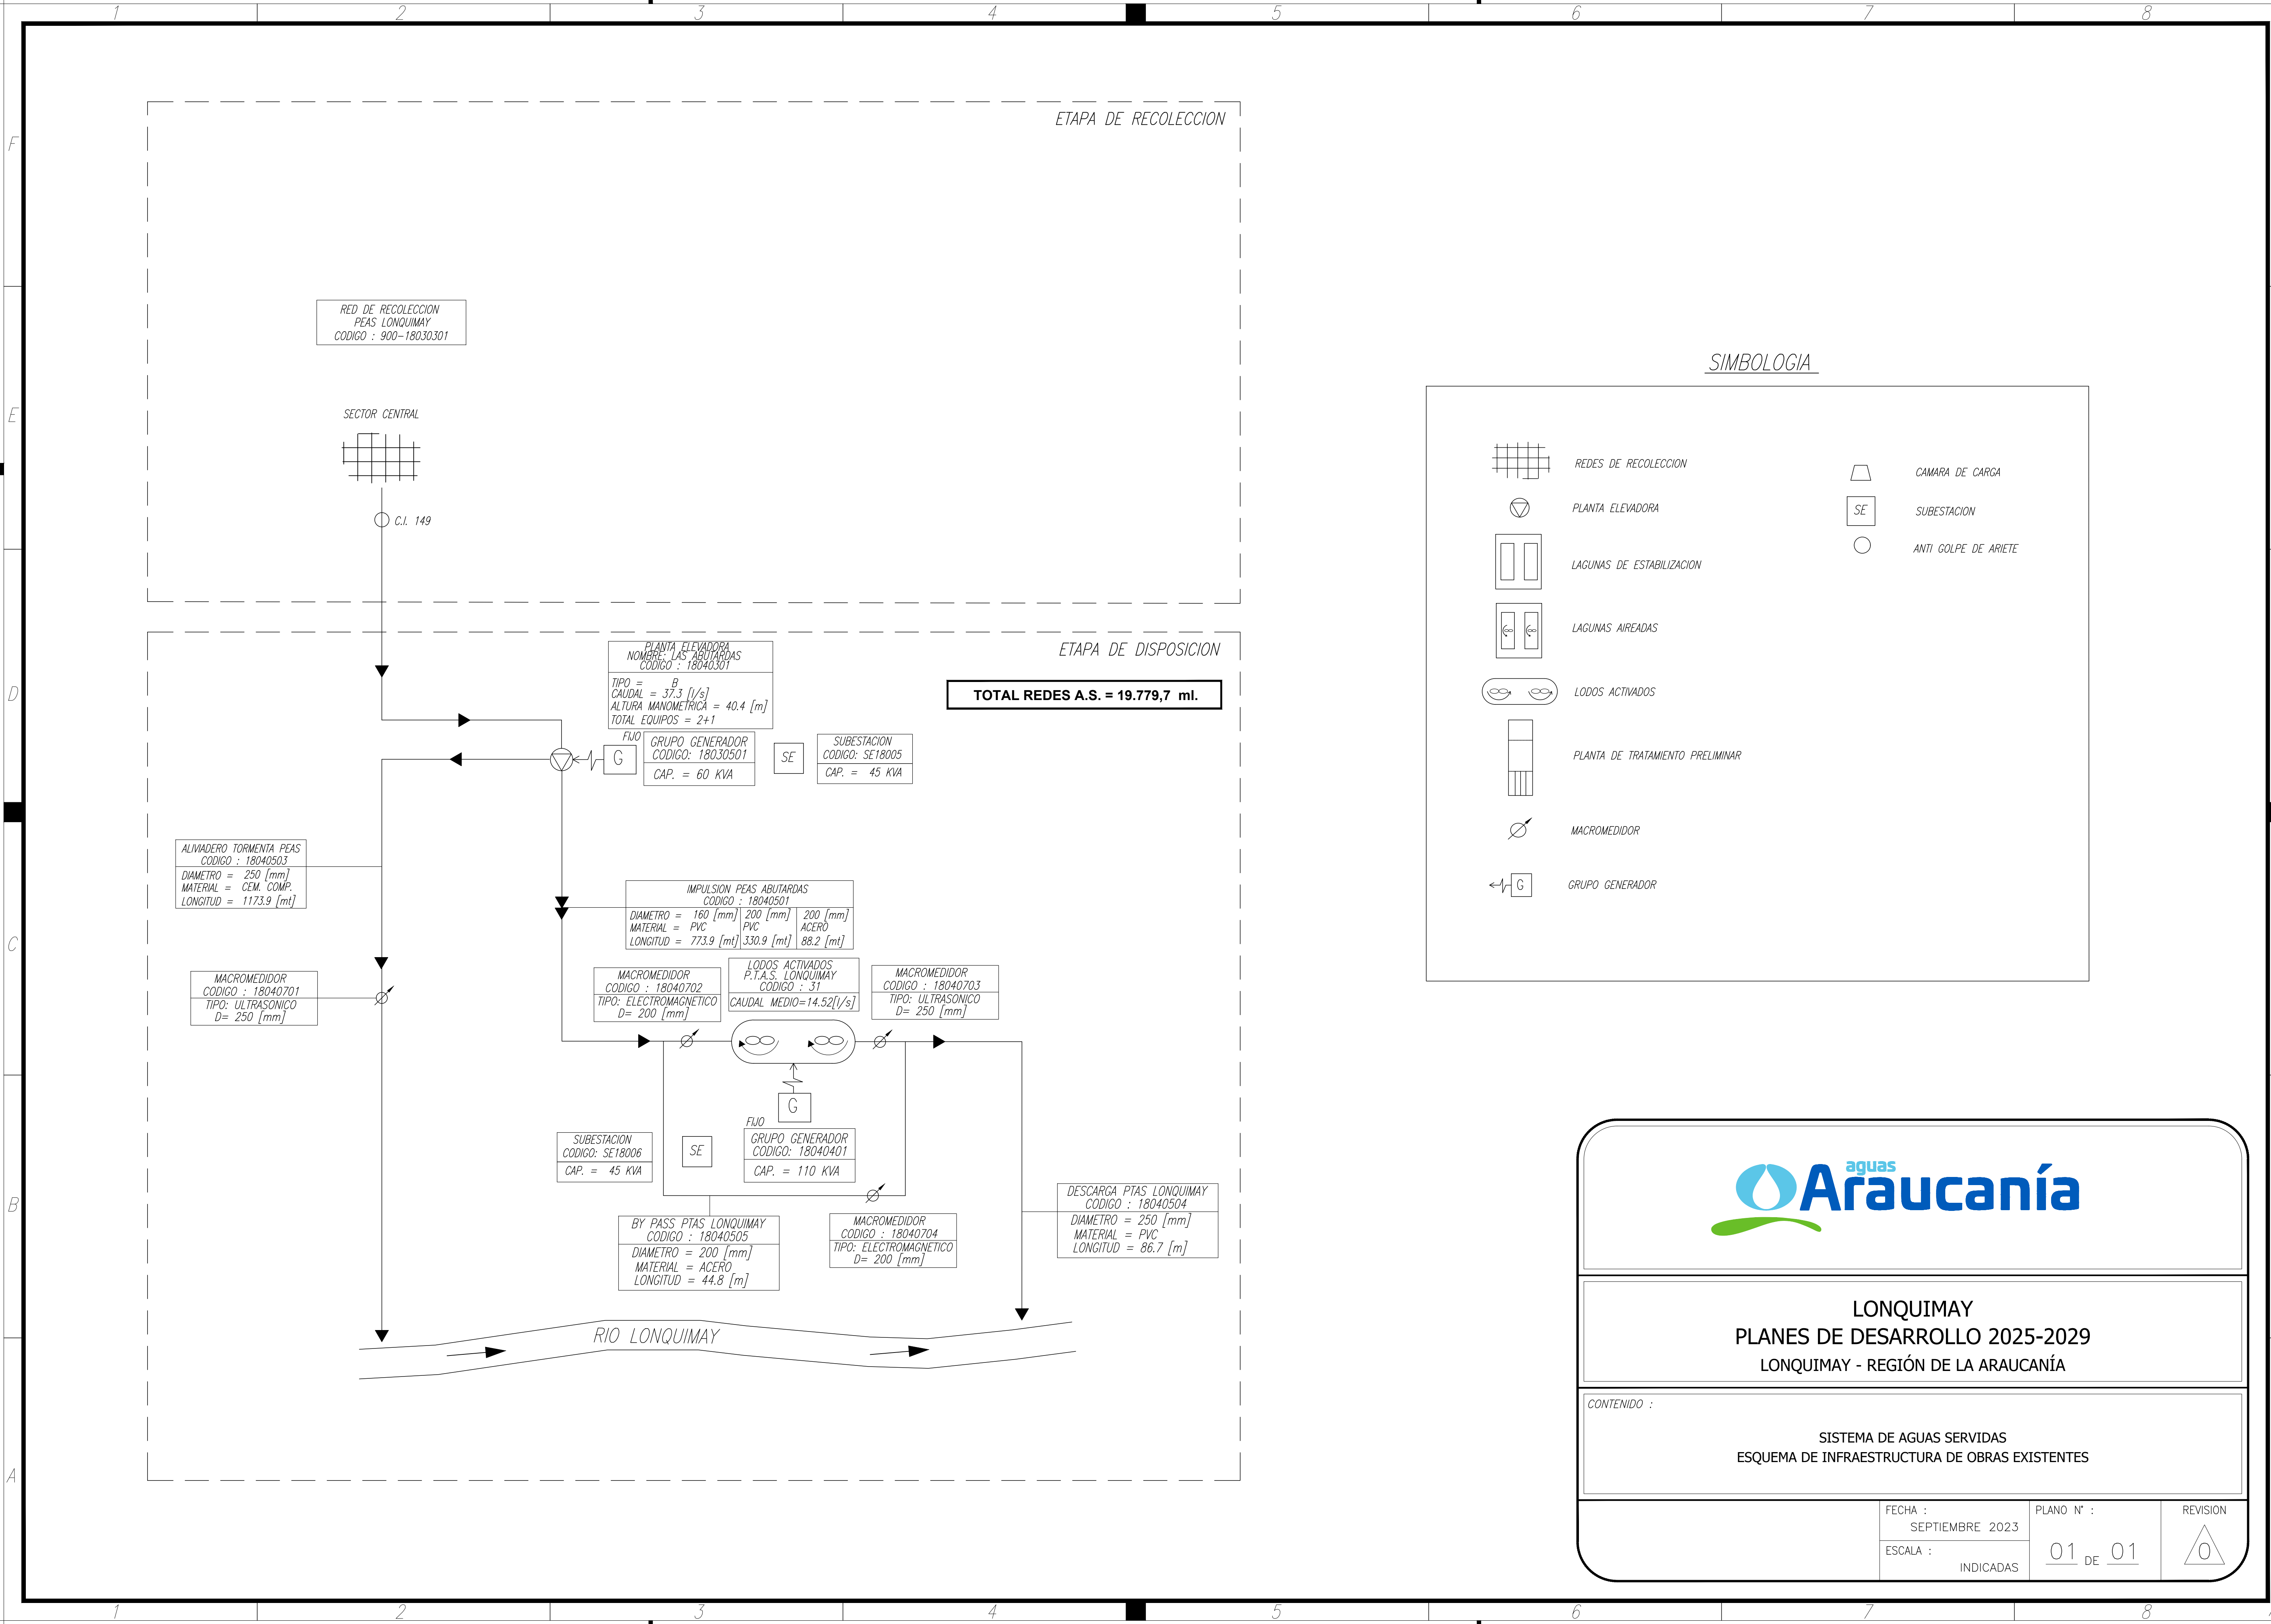

ETAPA DE PRODUCCION

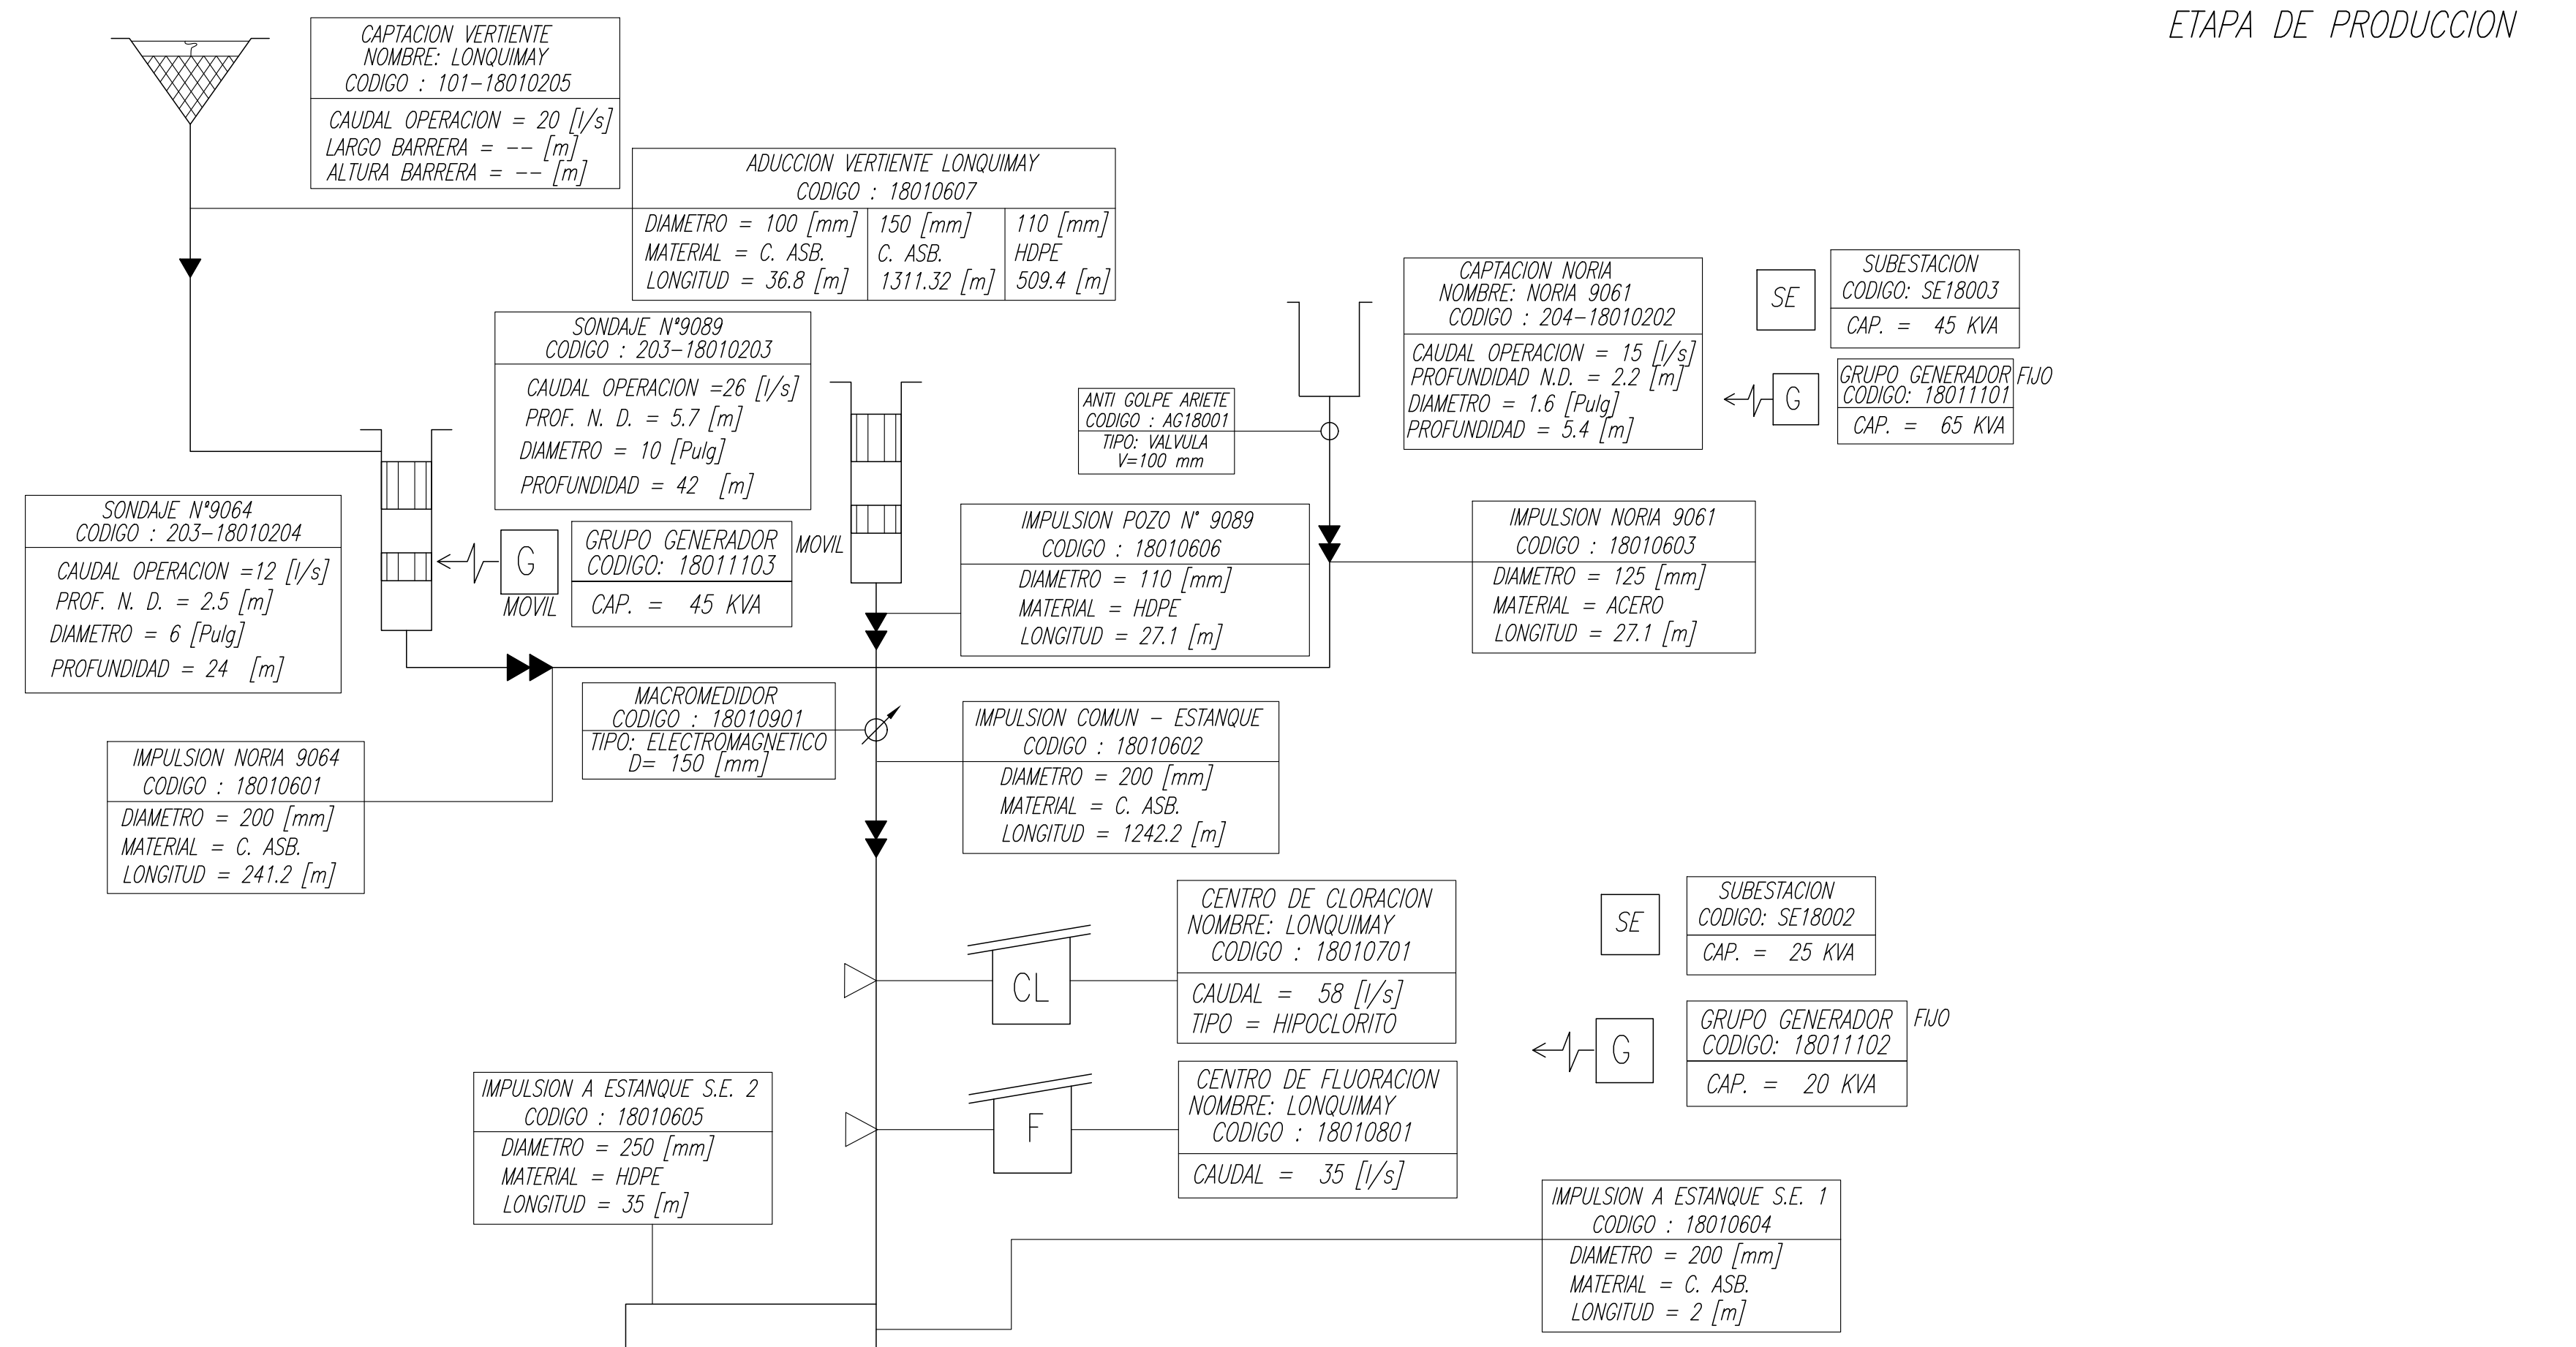


SIMBOLOGIA



18020406 - DESAGUE ESTANQUE ELEVADO: ACERO D=100 mm. L=35.4 mt.
18020407 - DESAGUE ESTANQUE S.E.: ACERO D=100 mm. L=11.5 mt.
18020410 - DESAGUE ESTANQUE S.E. 2: HDPE D=160 mm. L=47 mt.
18020411 - DESAGUE ESTANQUE COMUN: ACERO D=100 mm. L=25 mt.

TOTAL REDES A.P. = 22.113,5 ml.

ETAPA DE DISTRIBUCION

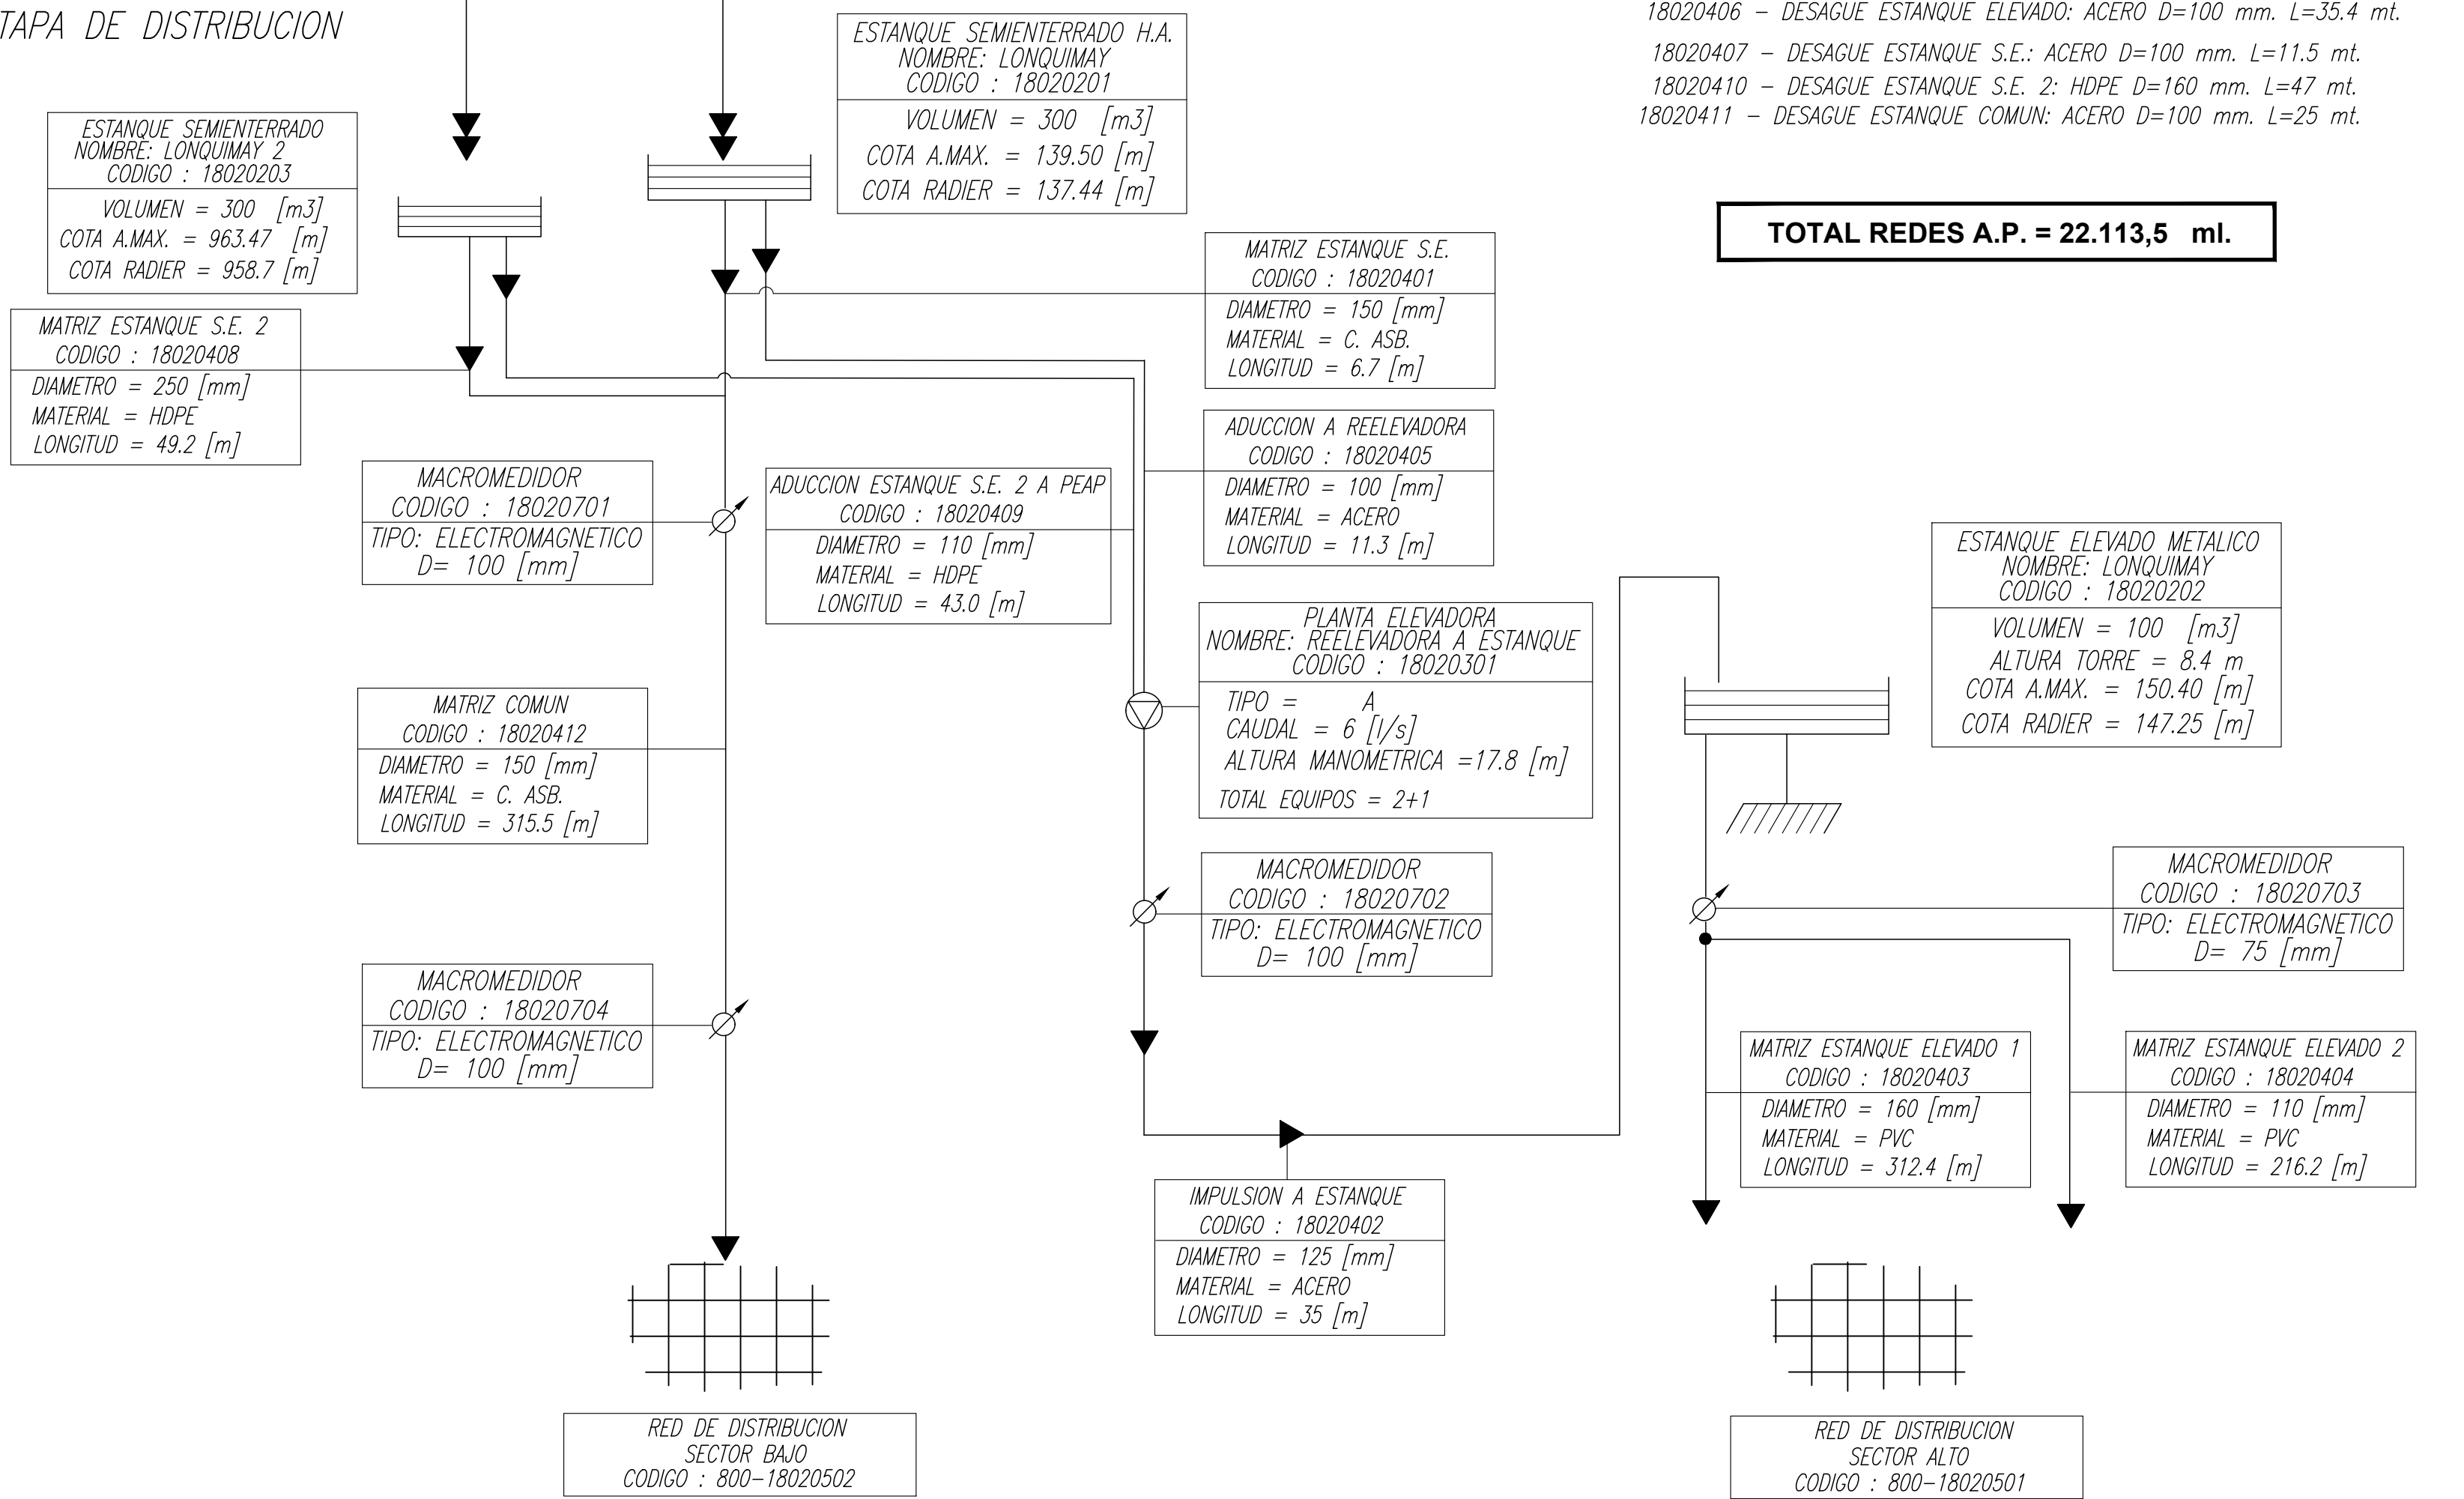

aguas
Araucanía

LONGUIMAY
PLANES DE DESARROLLO 2025-2029
LONGUIMAY - REGIÓN DE LA ARAUCANÍA


CONTENIDO :

SISTEMA DE AGUA POTABLE
ESQUEMA DE INFRAESTRUCTURA DE OBRAS EXISTENTES

FECHA :
SEPTIEMBRE 2023
ESCALA :
INDICADAS

PLANO N° :
01 DE 01

REVISION
0

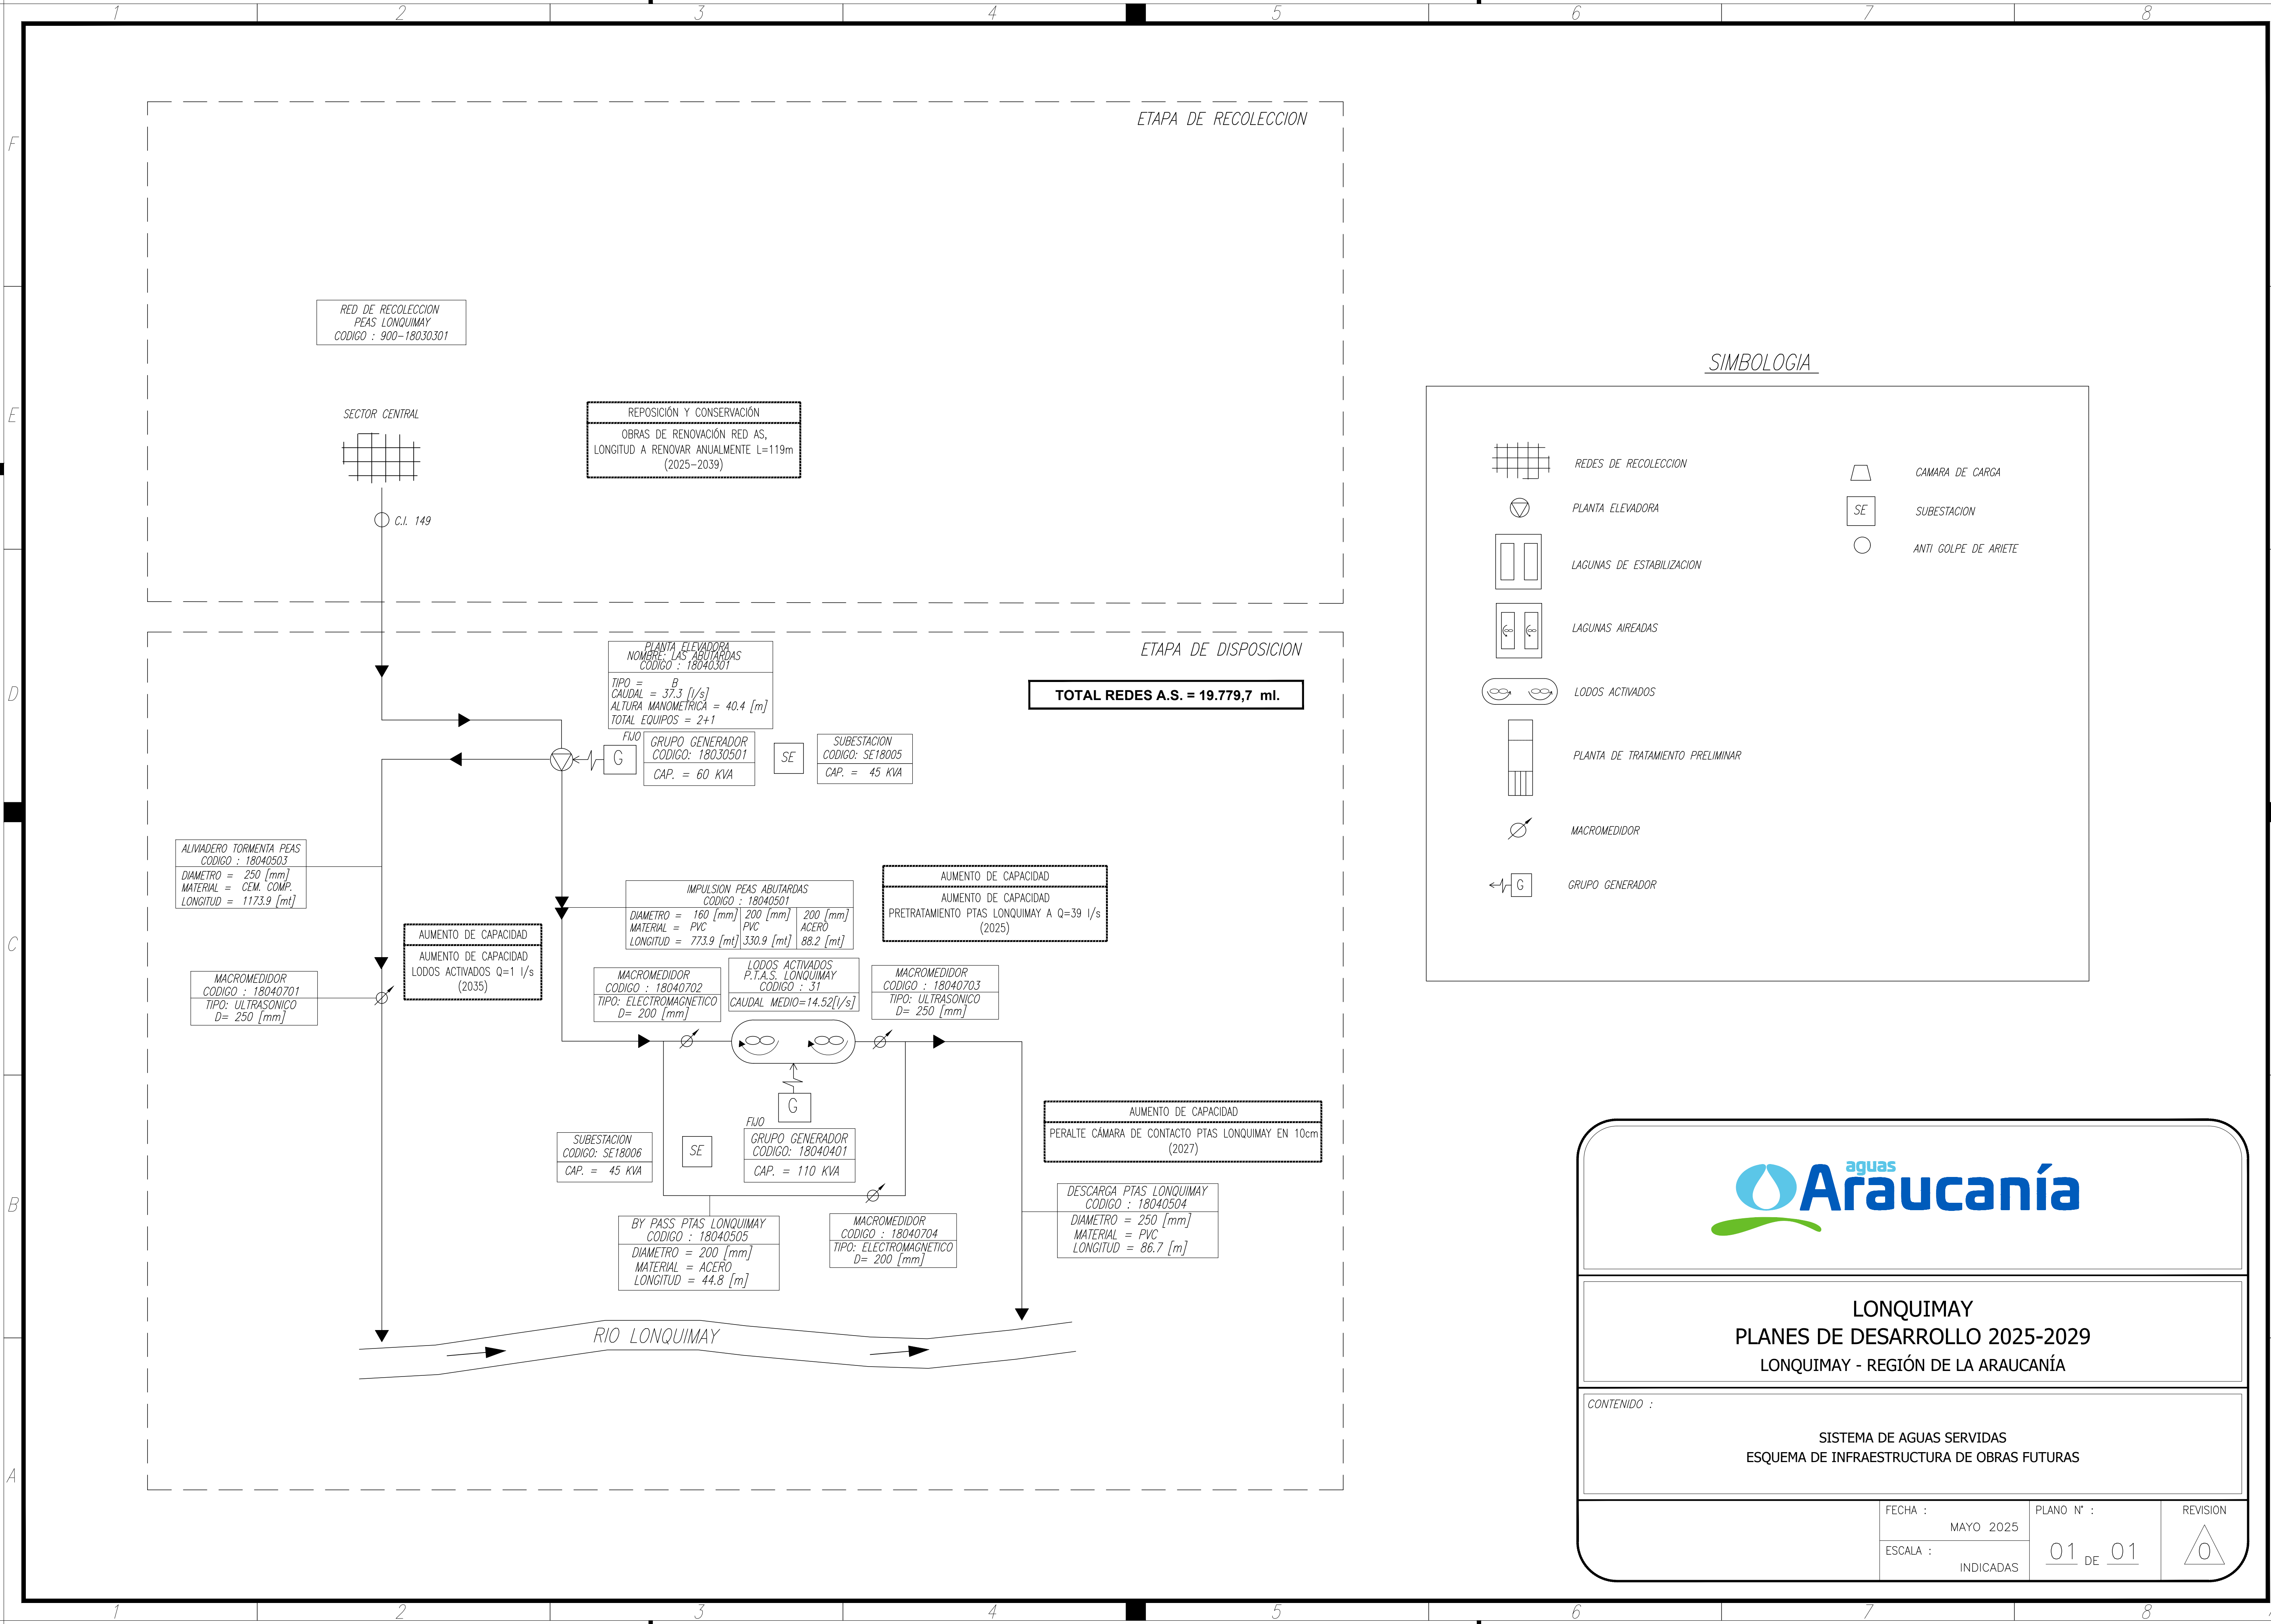


LONGUIMAY
PLANES DE DESARROLLO 2025-2029
LONGUIMAY - REGIÓN DE LA ARAUCANÍA

CONTENIDO :
SISTEMA DE AGUAS SERVIDAS
ESQUEMA DE INFRAESTRUCTURA DE OBRAS FUTURAS

FECHA :	MAYO 2025	PLANO N° :	REVISION
ESCALA :	INDICADAS	01 DE 01	0


ETAPA DE PRODUCCION

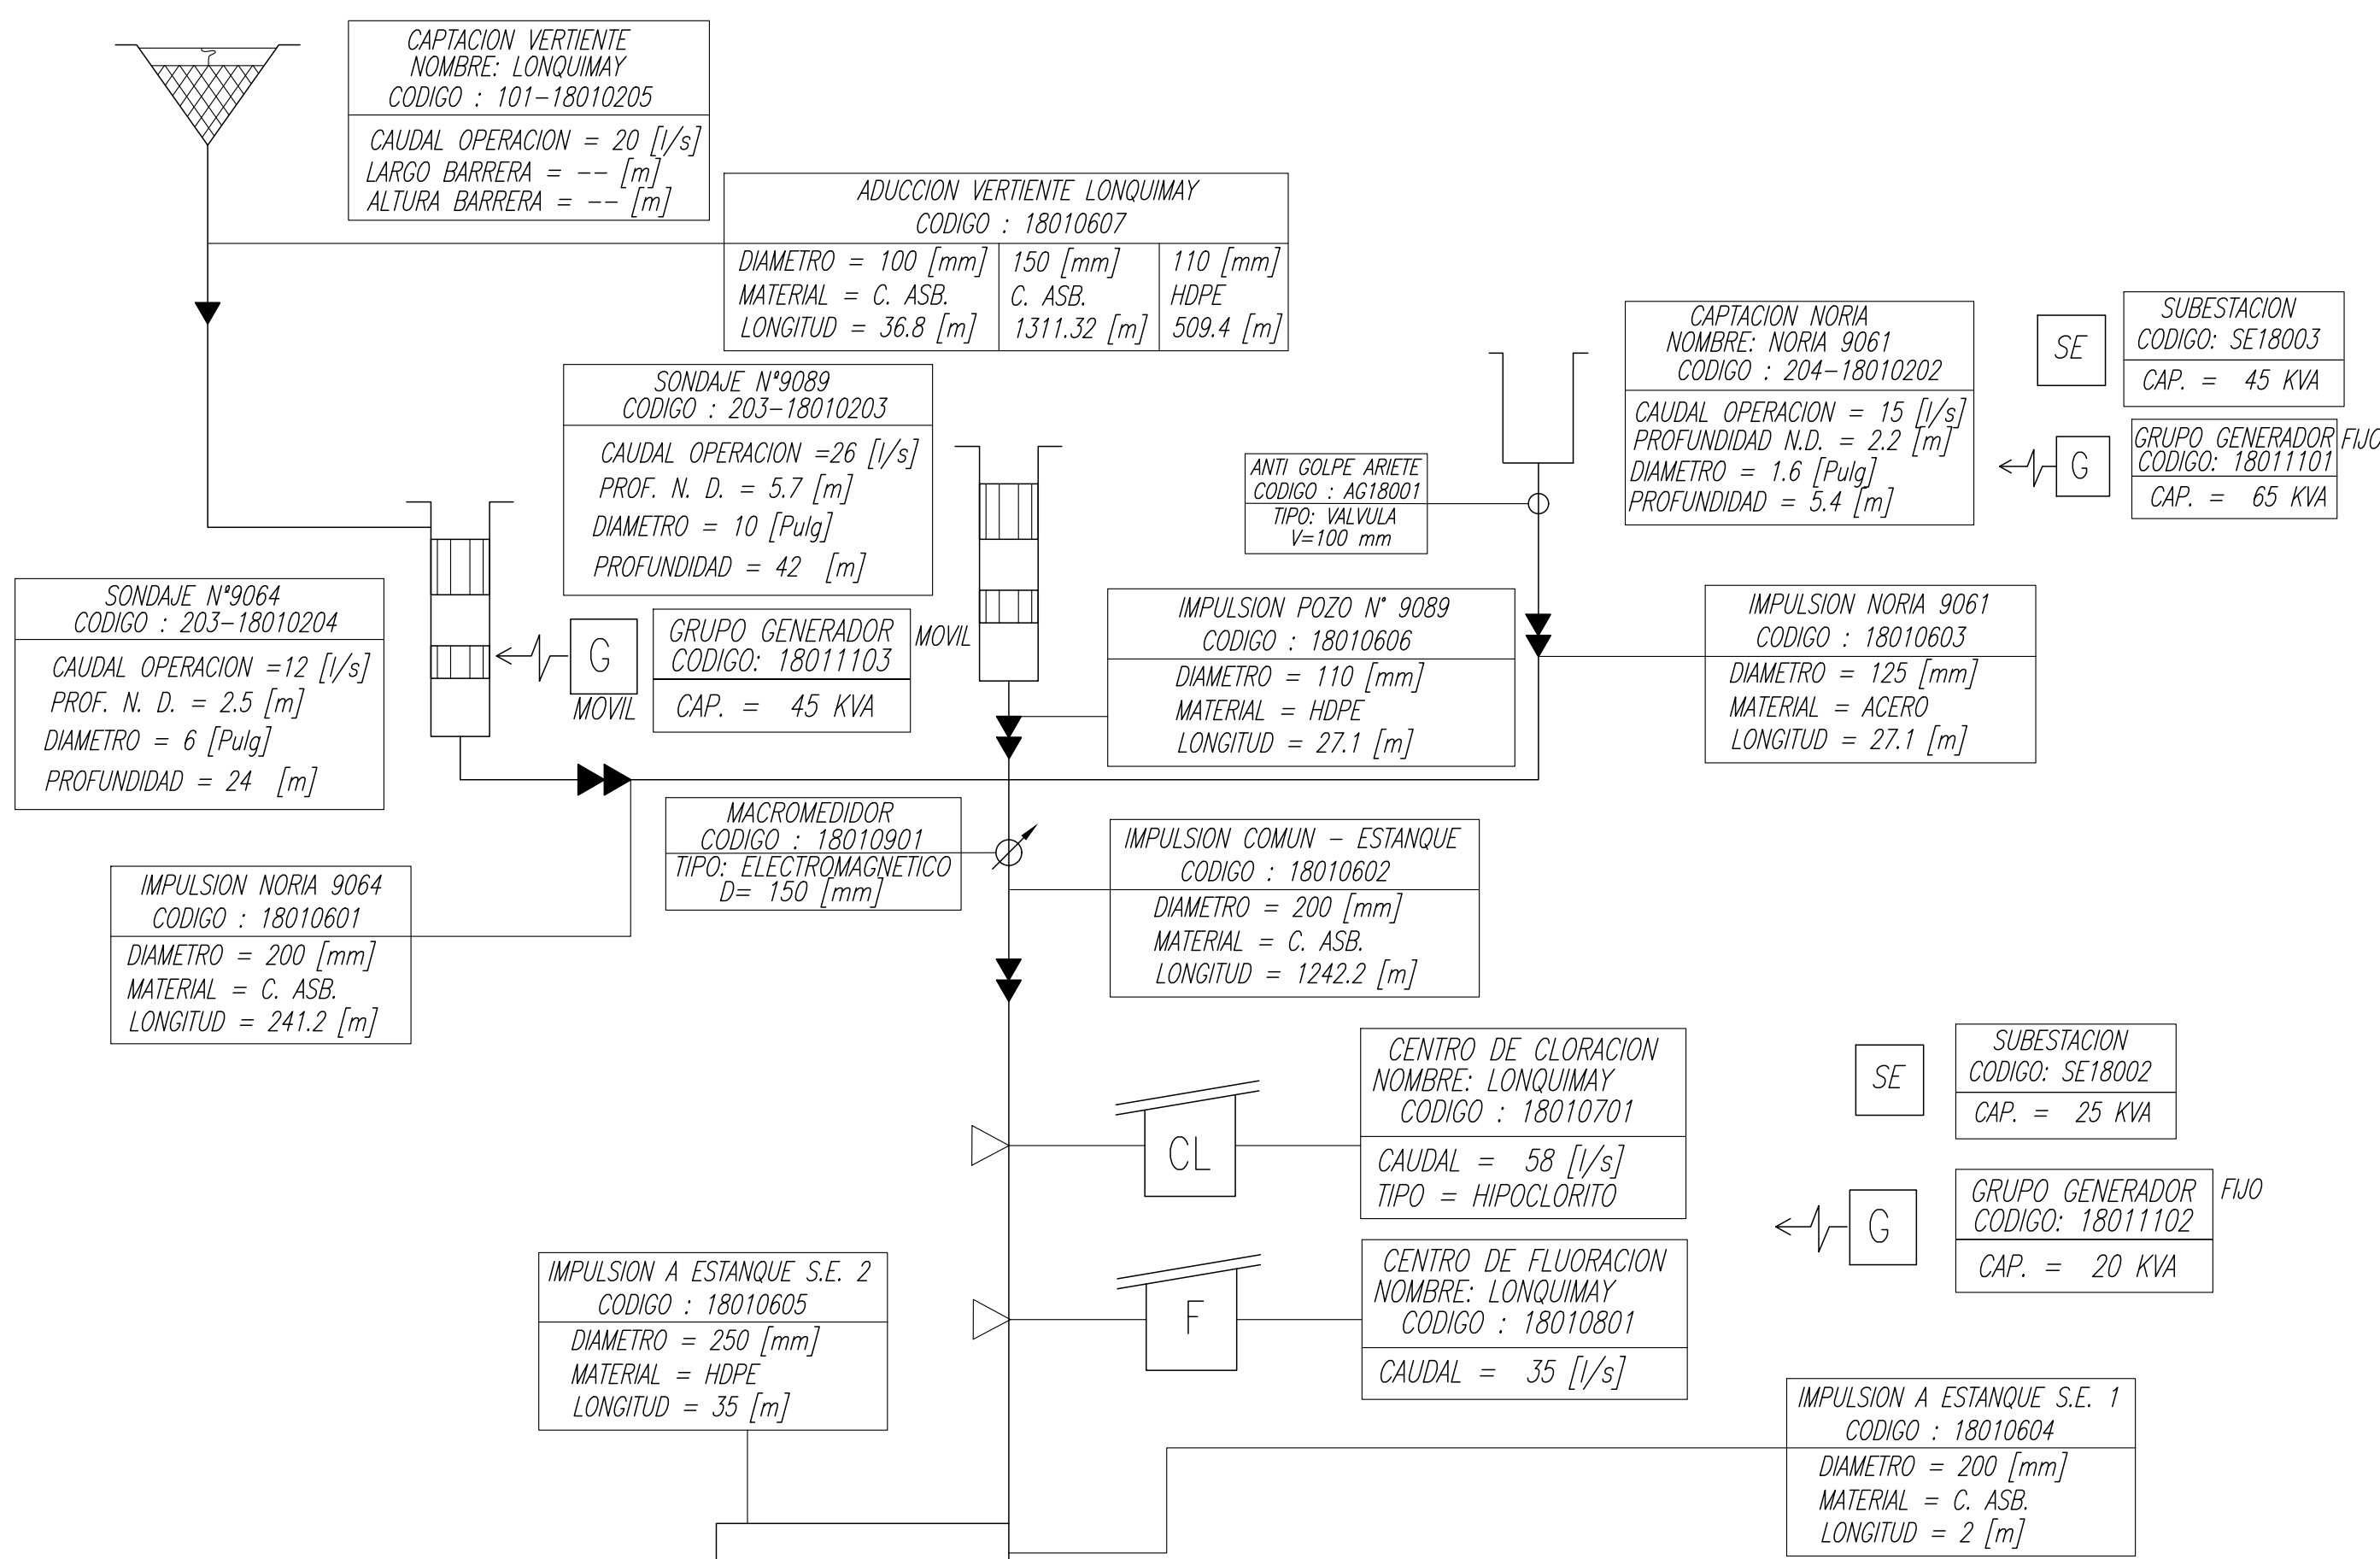

SIMBOLOGIA



ETAPA DE DISTRIBUCION

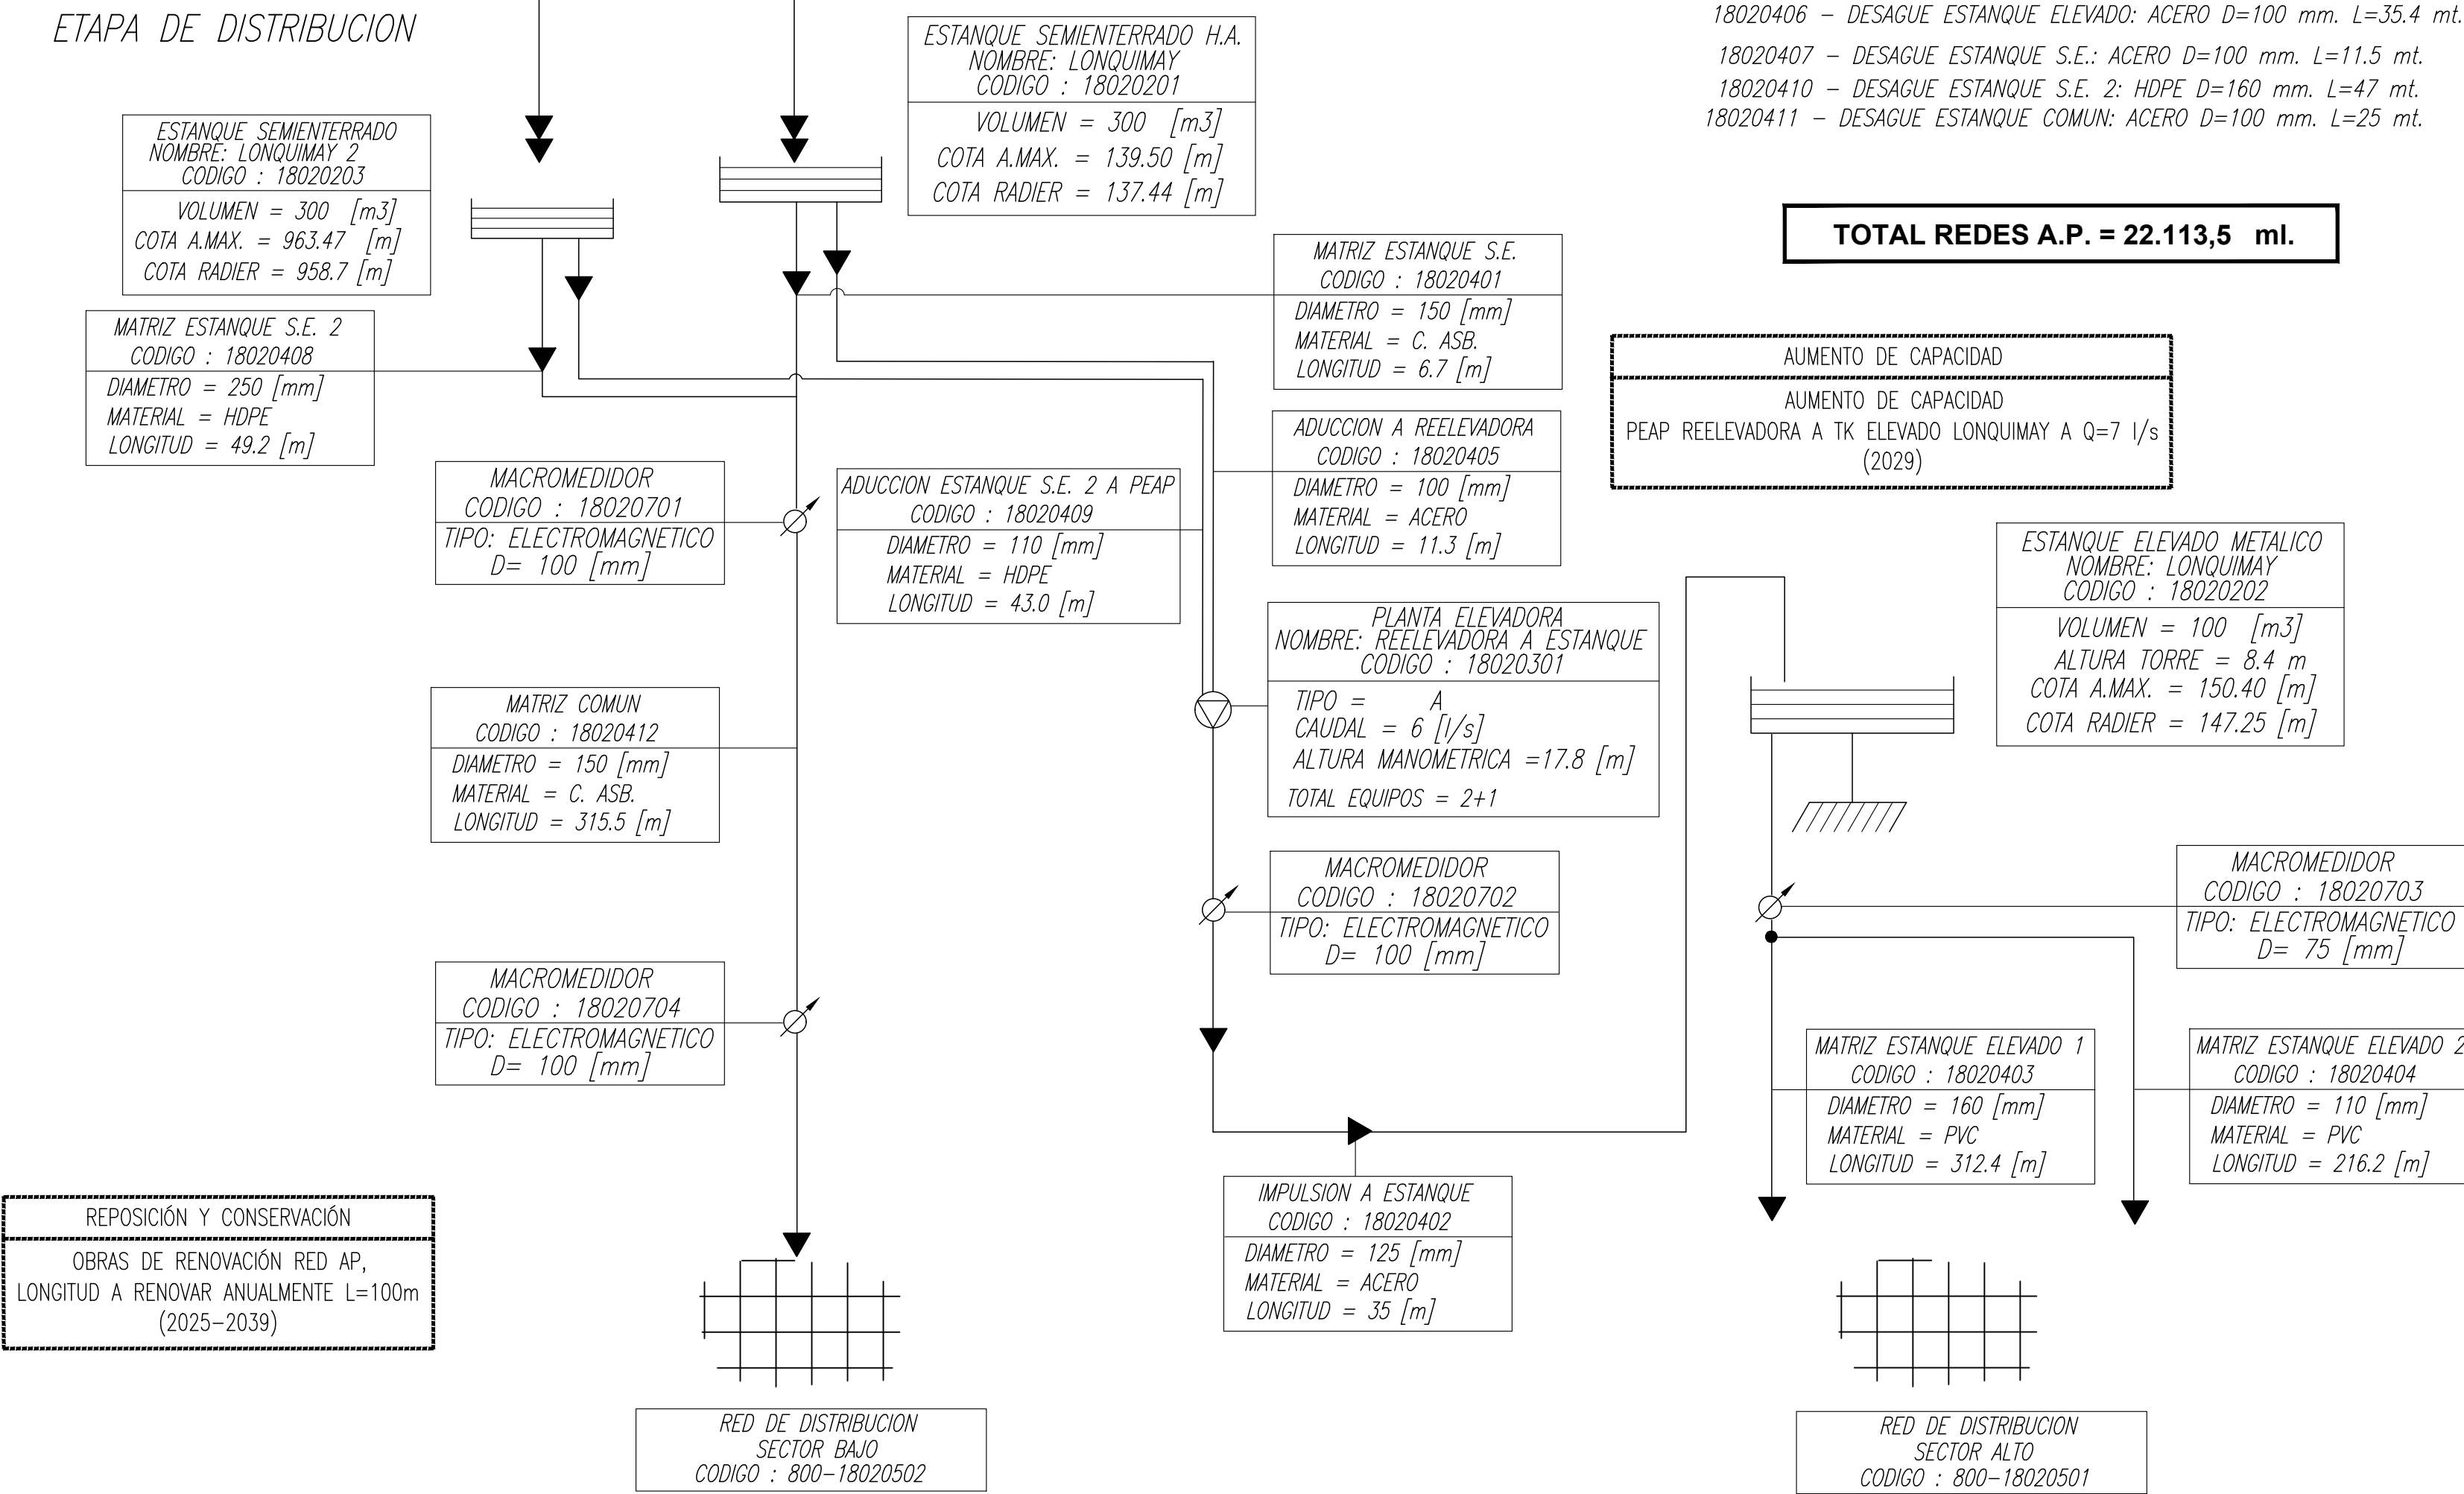

LONQUIMAY
PLANES DE DESARROLLO 2025-2029
LONQUIMAY - REGIÓN DE LA ARAUCANÍA

CONTENIDO :

SISTEMA DE AGUA POTABLE
ESQUEMA DE INFRAESTRUCTURA DE OBRAS FUTURAS

FECHA :
MAYO 2025
ESCALA :
INDICADAS

PLANO N° :
01 DE 01

REVISION
0