



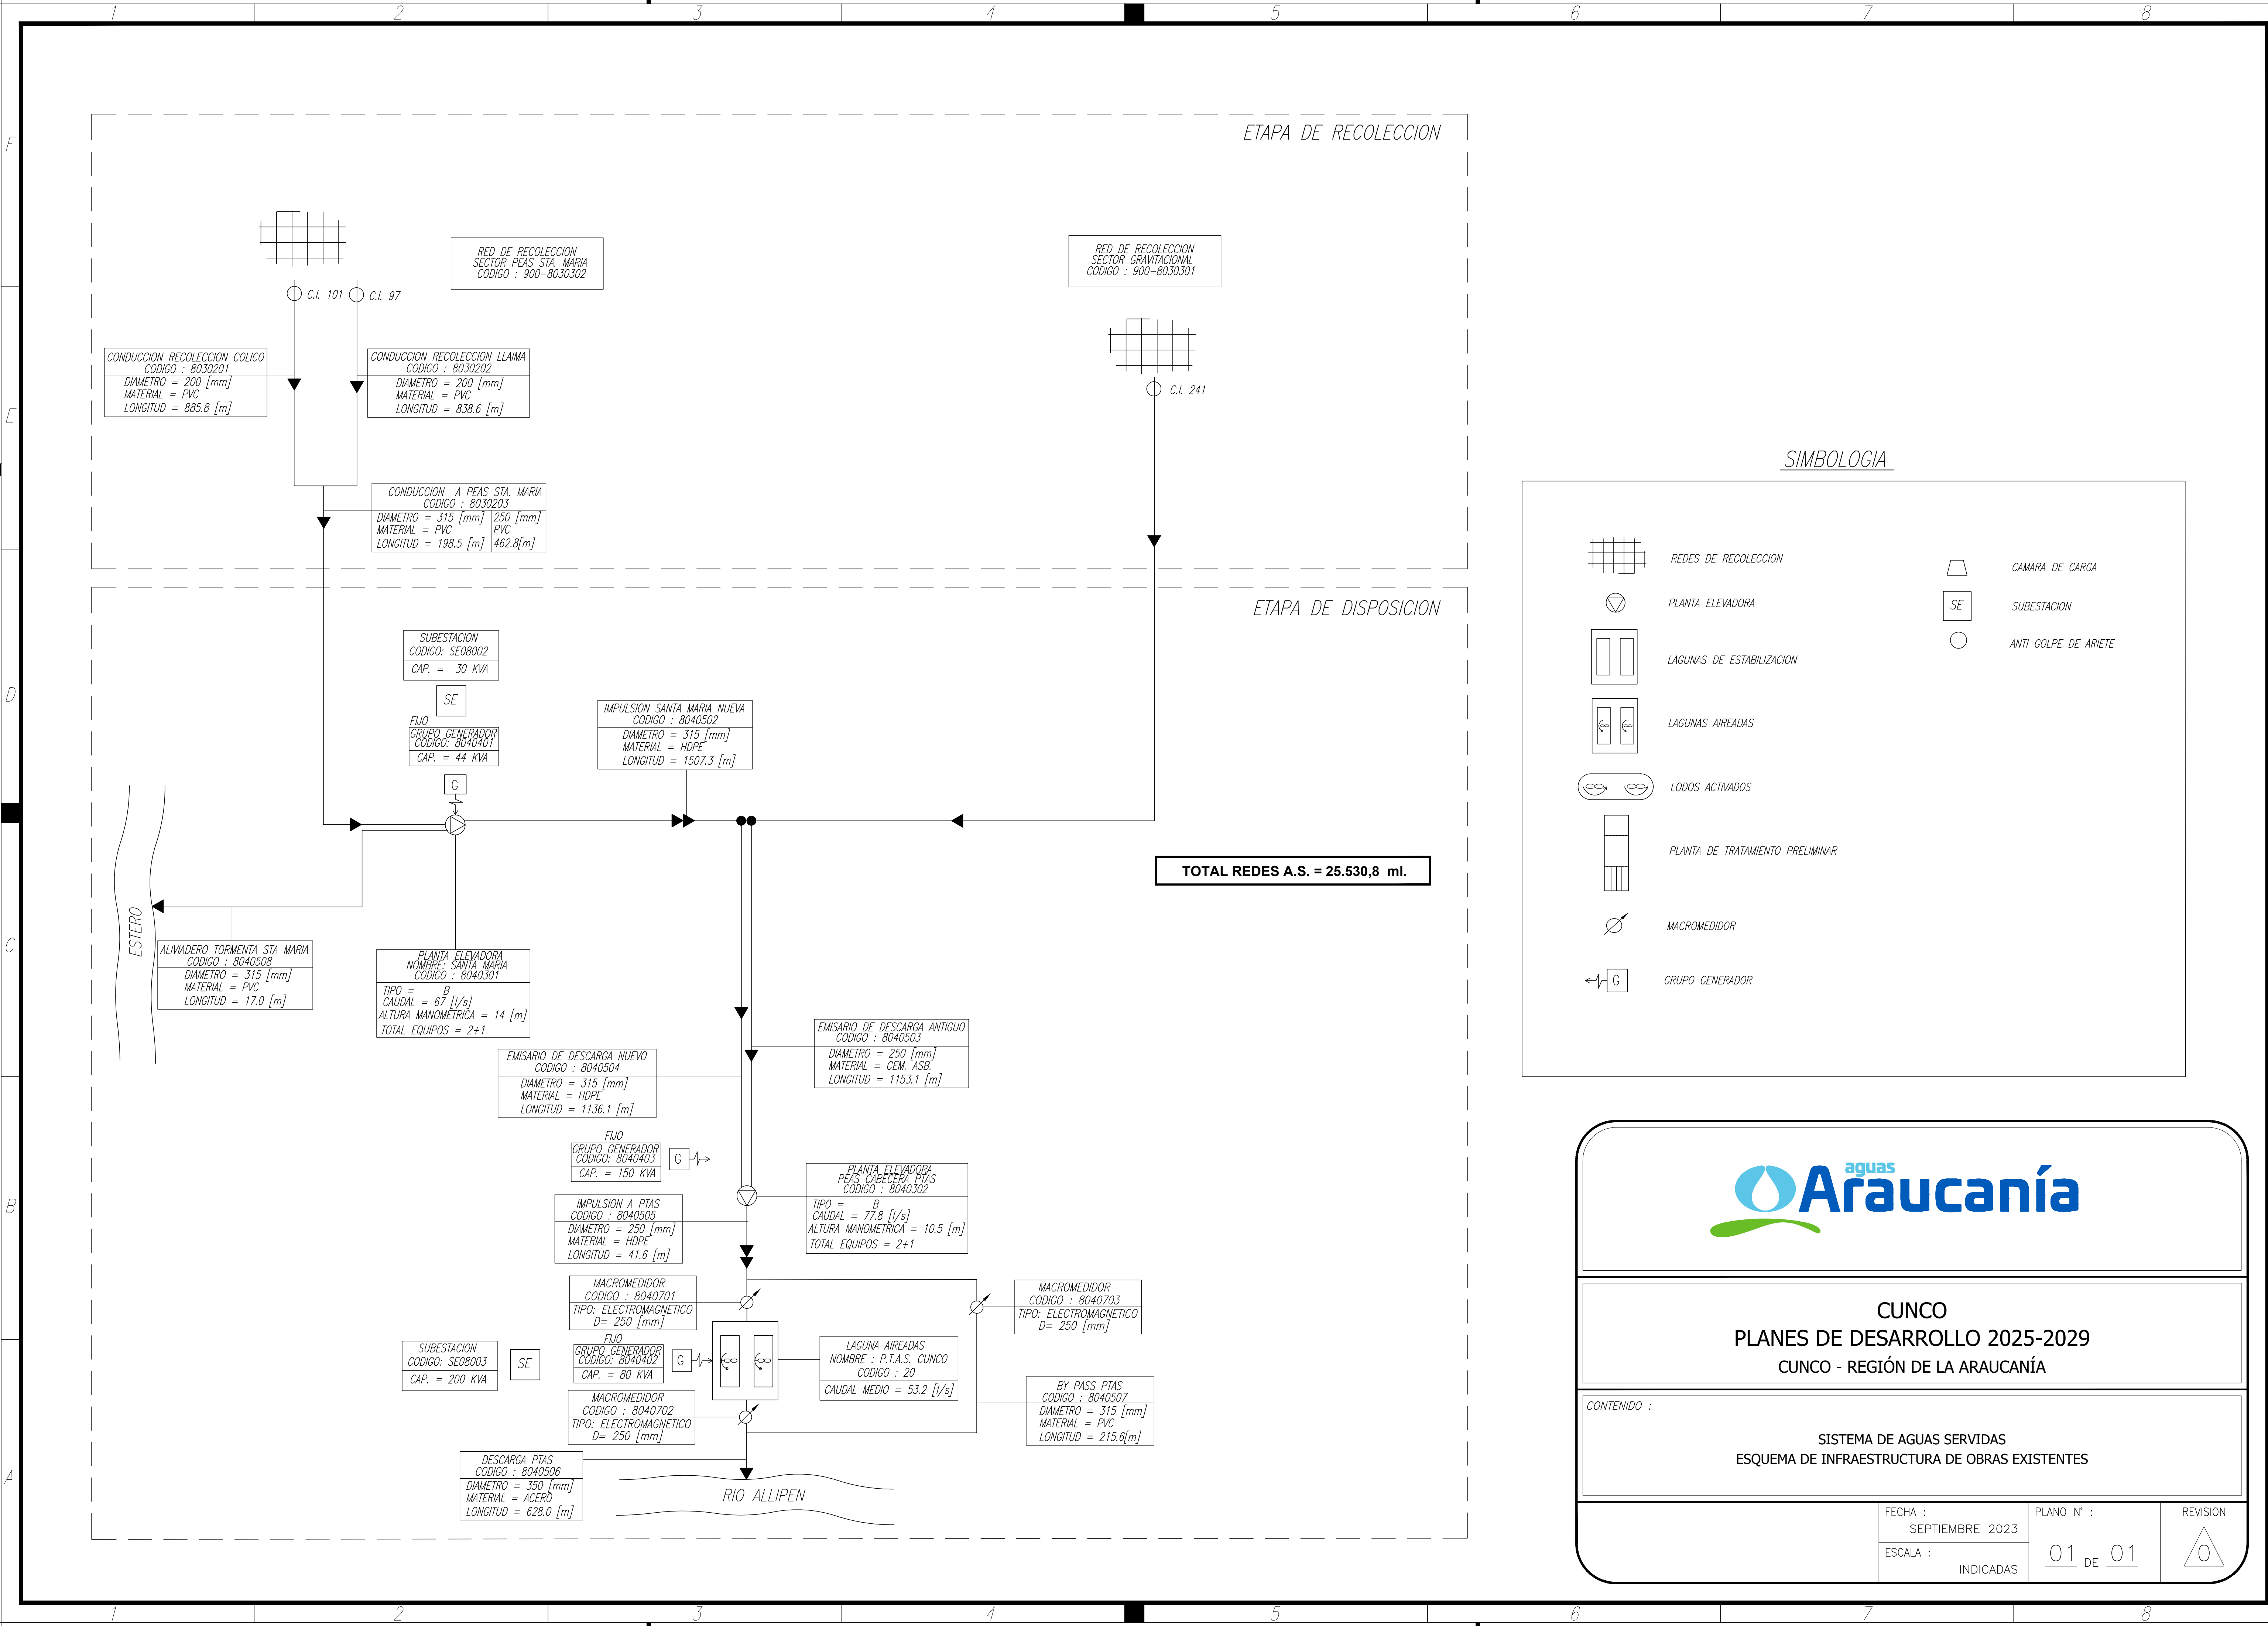

CUNCO
PLANES DE DESARROLLO 2025-2029
CUNCO - REGIÓN DE LA ARAUCANÍA

CONTENIDO :
SISTEMA DE AGUAS SERVIDAS
ESQUEMA DE INFRAESTRUCTURA DE OBRAS EXISTENTES

FECHA : SEPTIEMBRE 2023	PLANO N° : 01 DE 01	REVISION 0
ESCALA : INDICADAS		

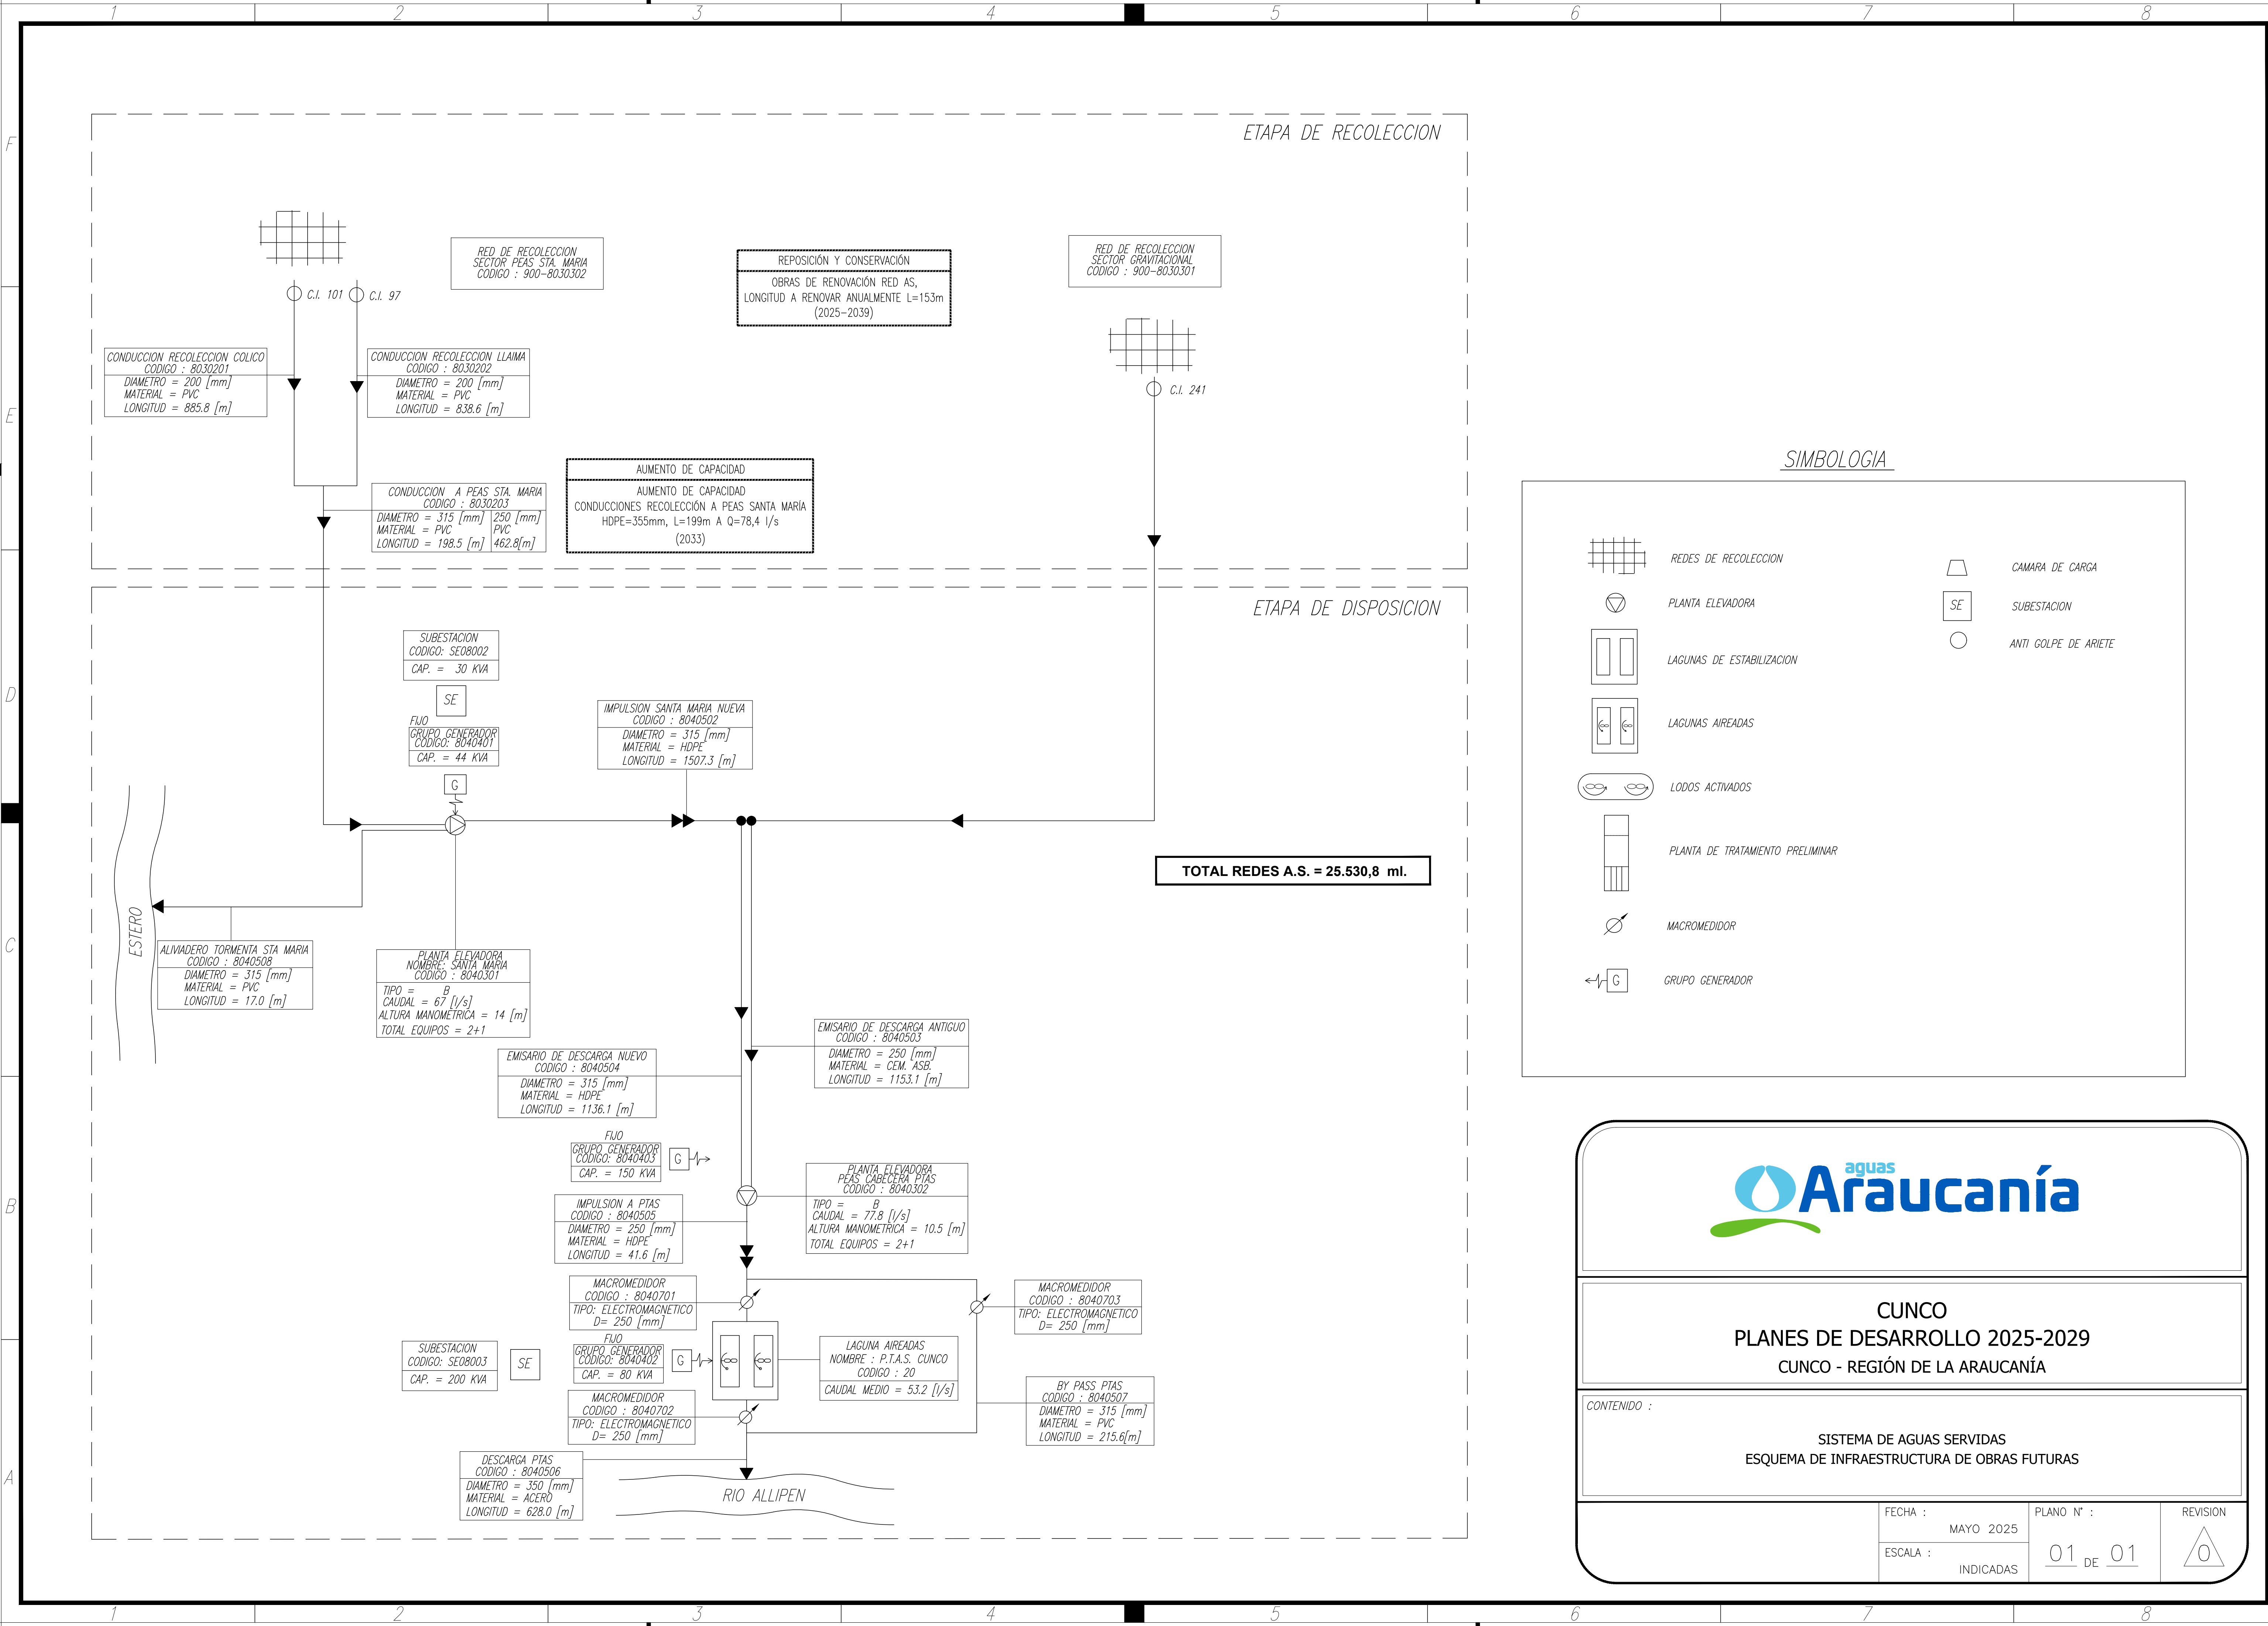

CUNCO
PLANES DE DESARROLLO 2025-2029
CUNCO - REGIÓN DE LA ARAUCANÍA

CONTENIDO :
SISTEMA DE AGUAS SERVIDAS
ESQUEMA DE INFRAESTRUCTURA DE OBRAS FUTURAS