



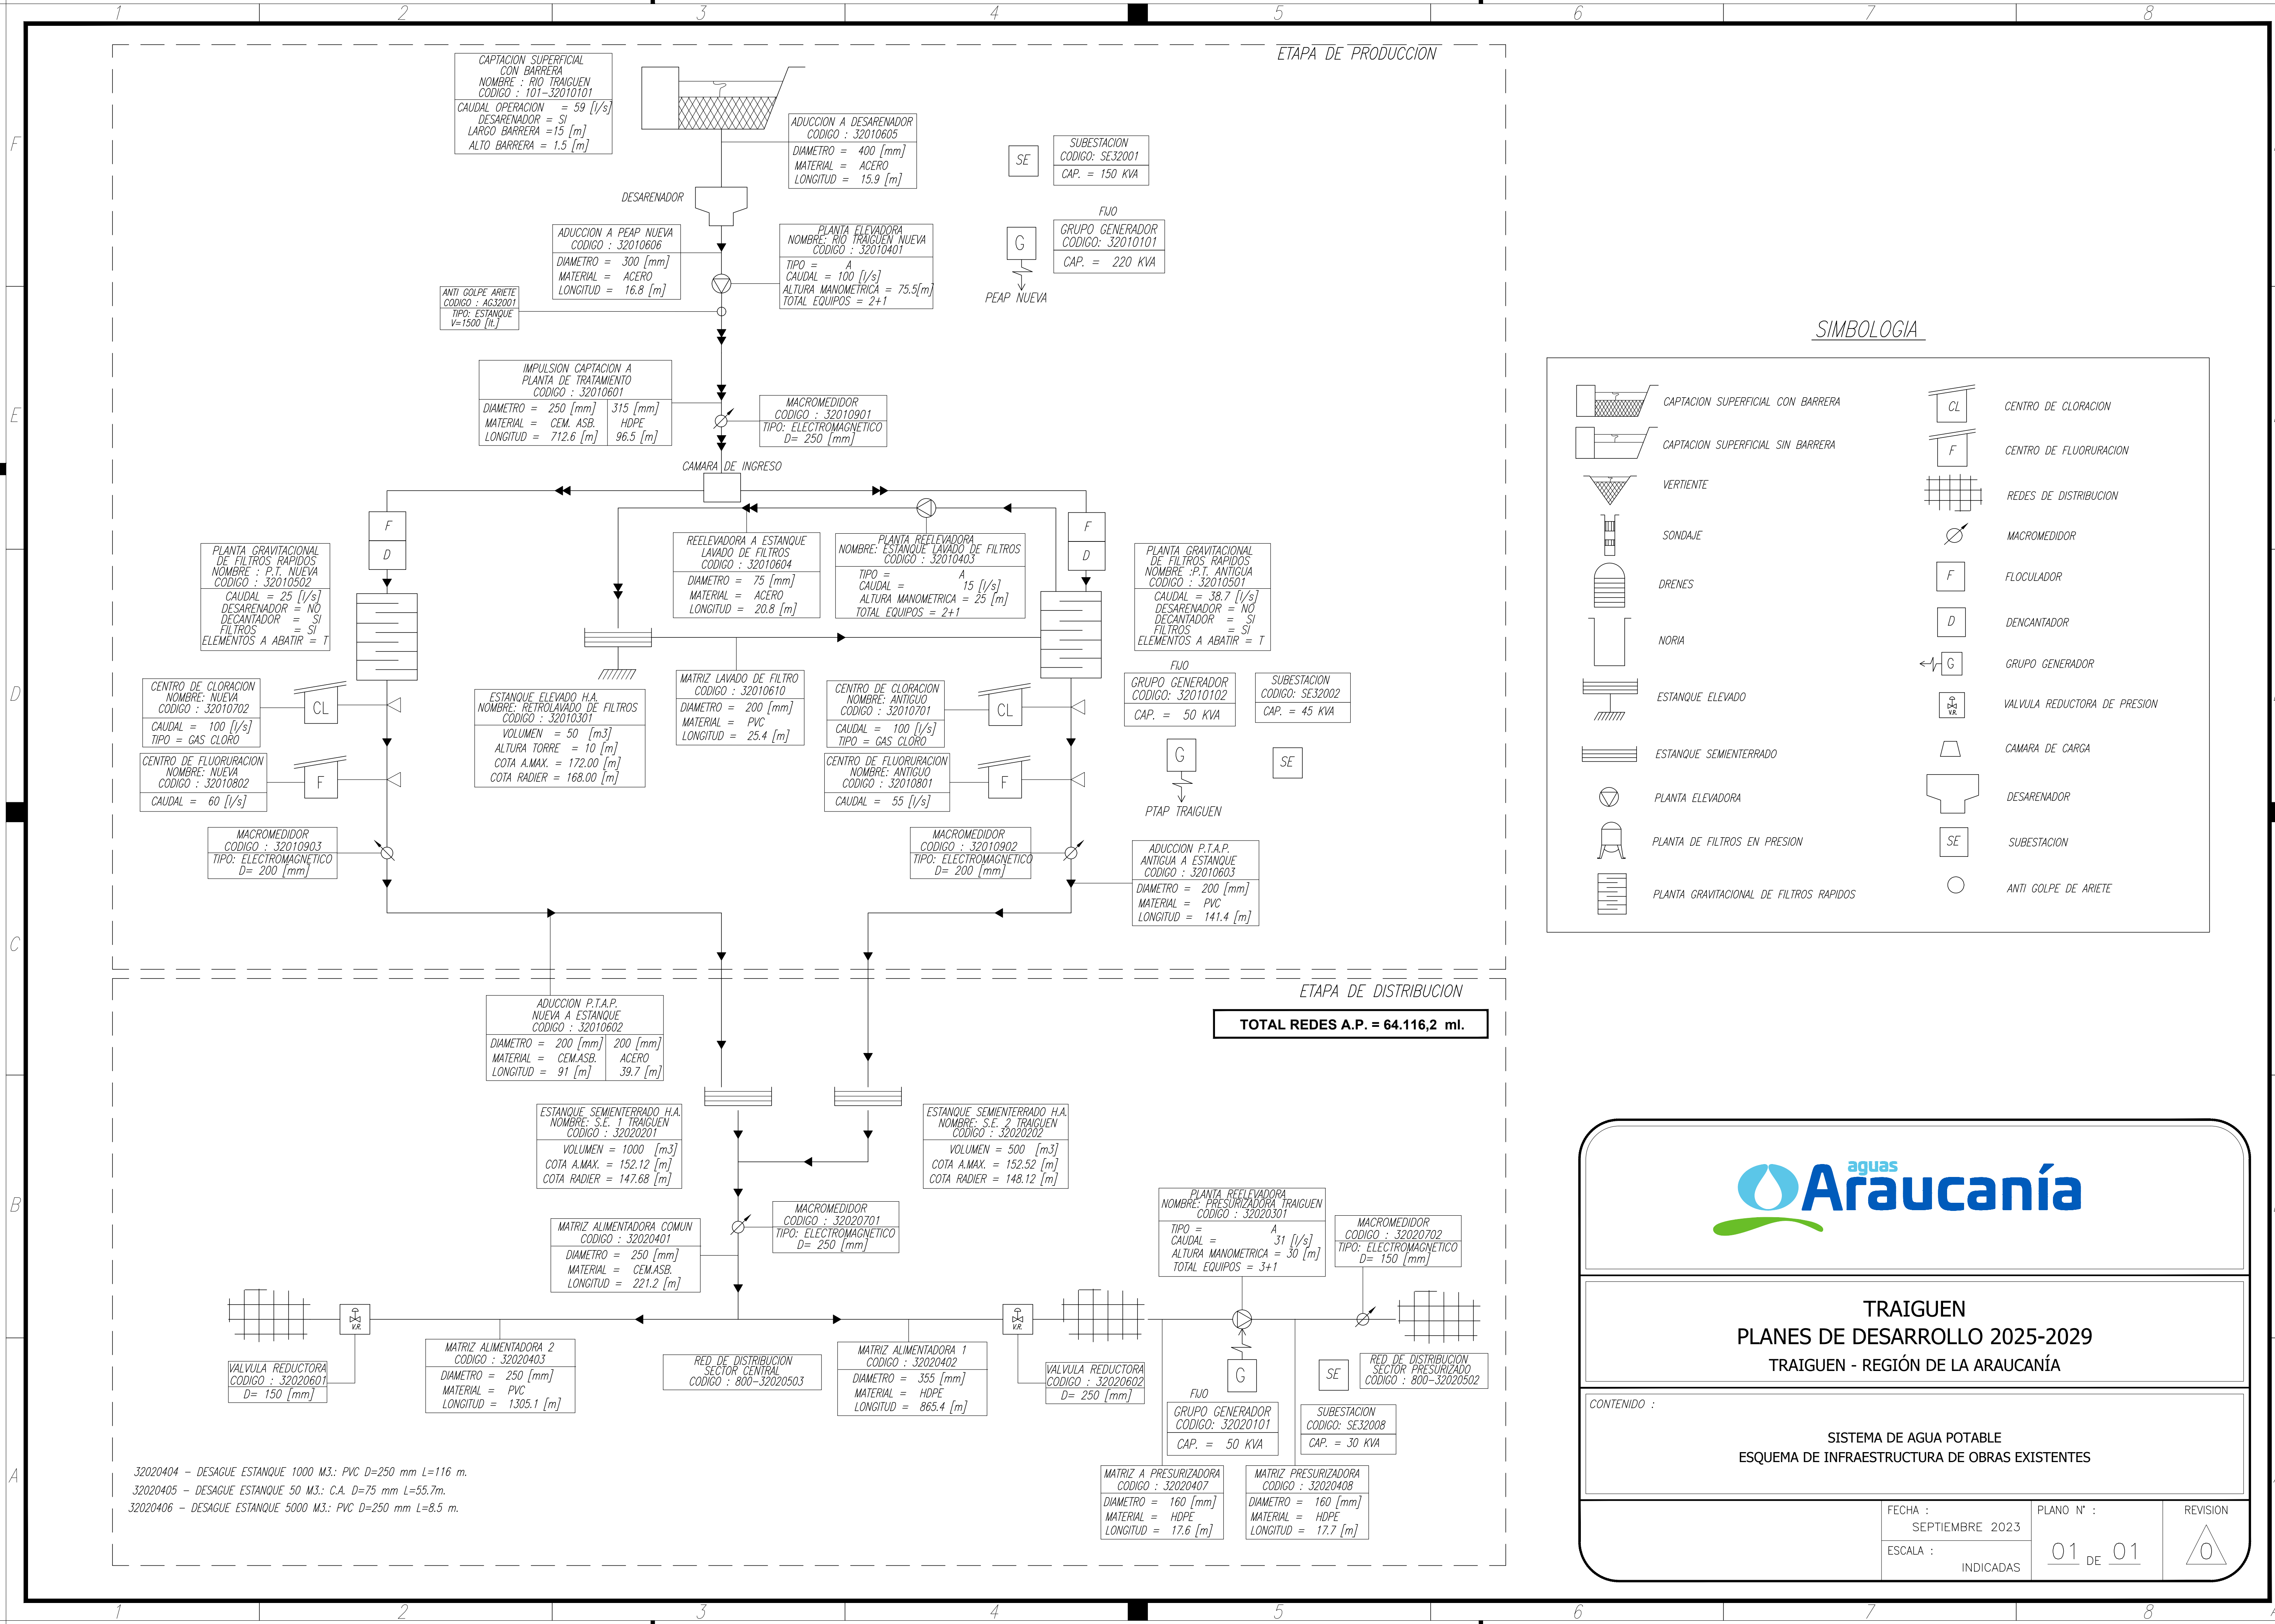

SIMBOLOGIA

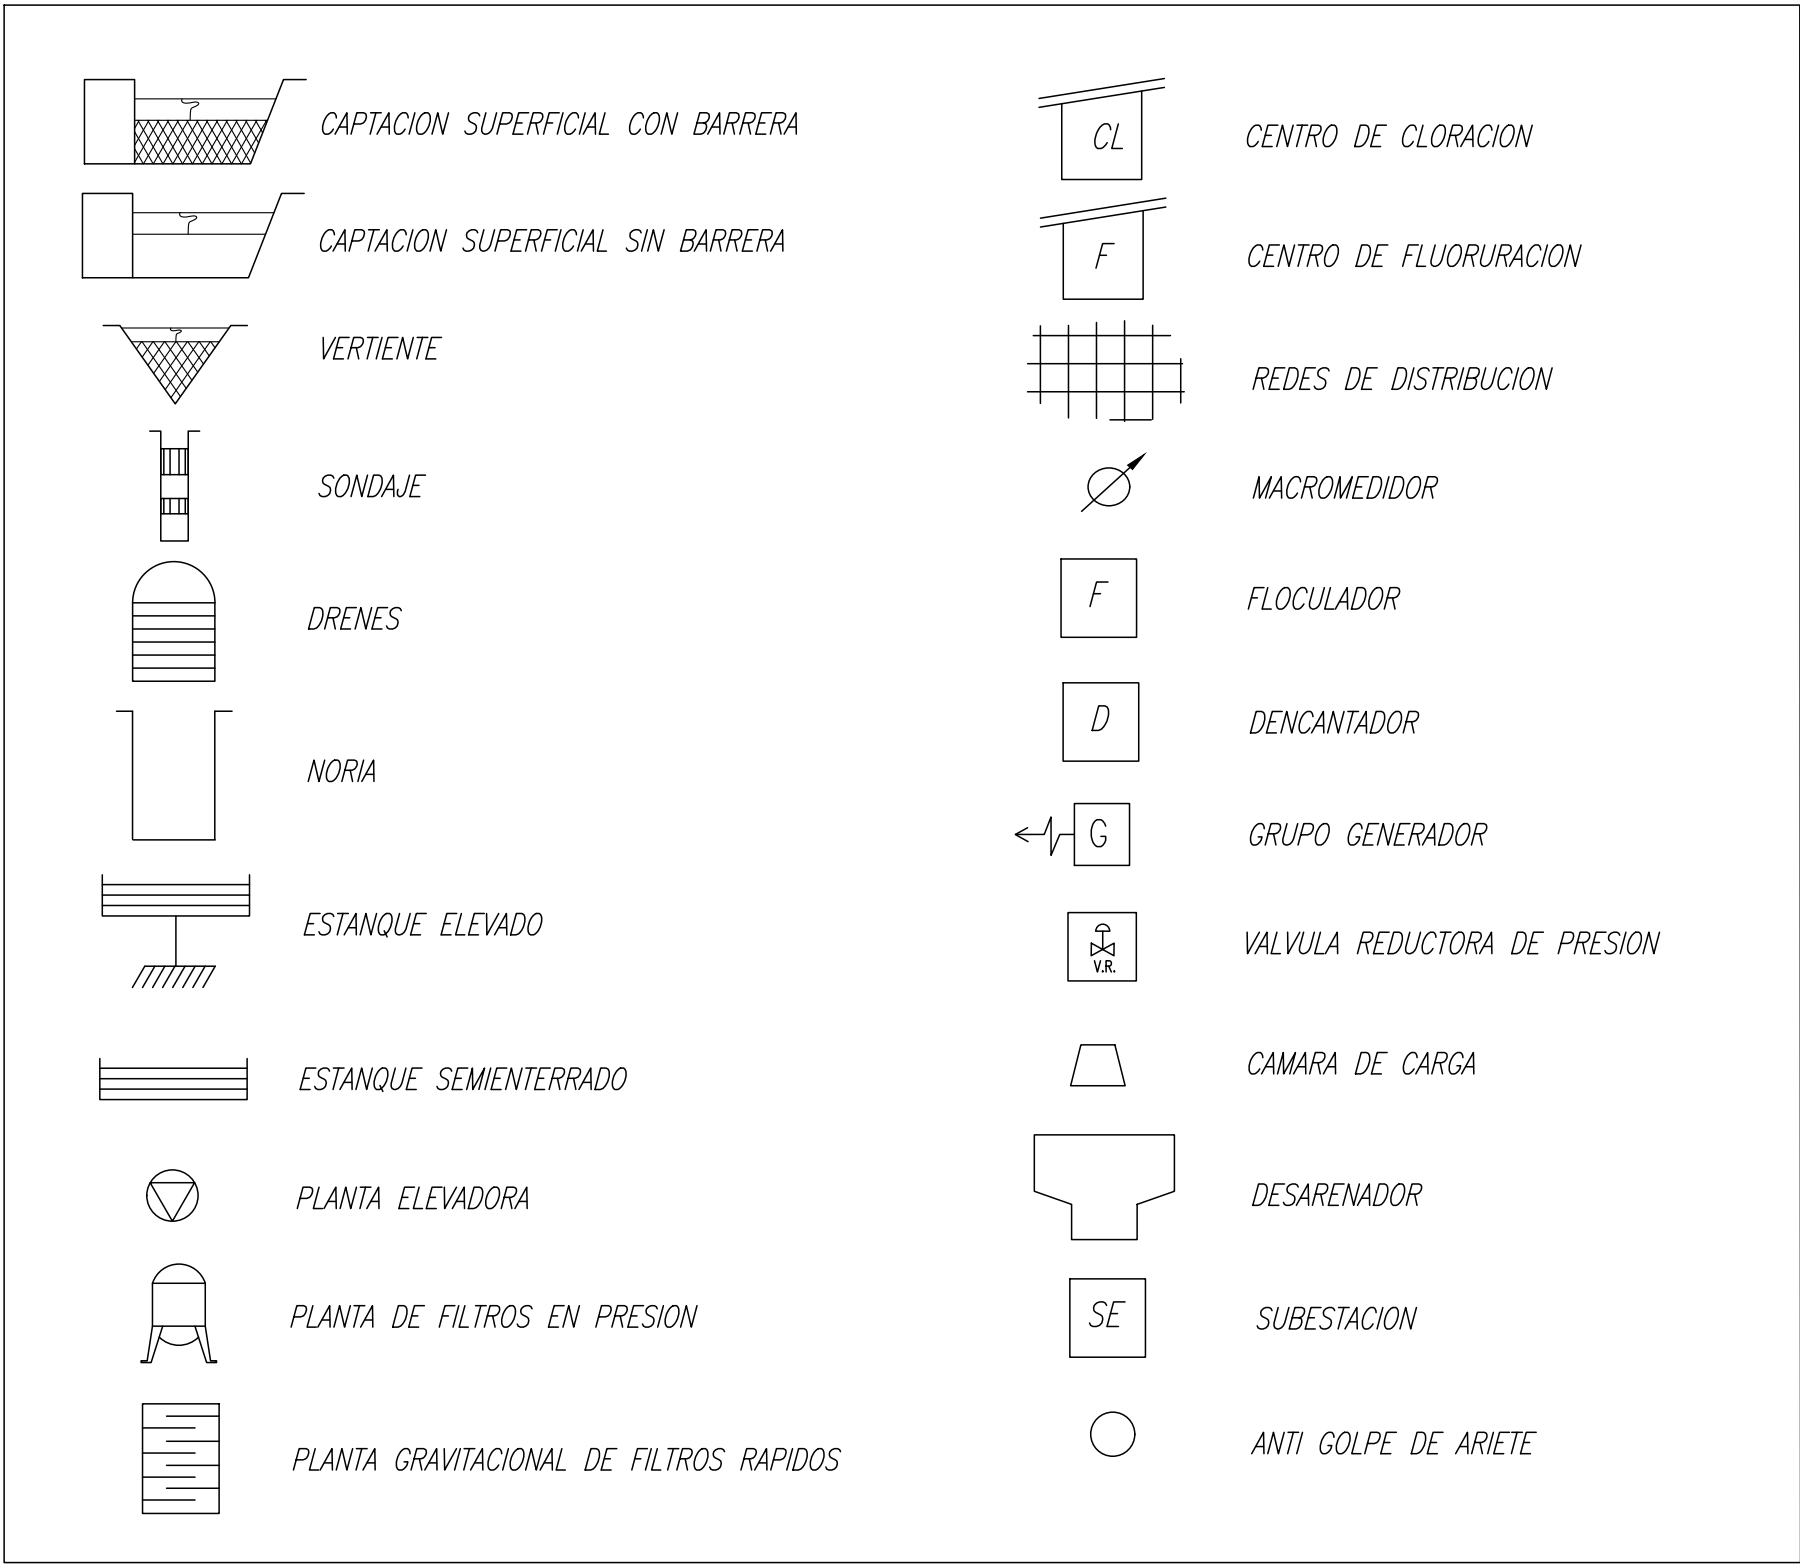


TRAIGUEN
PLANES DE DESARROLLO 2025-2029
TRAIGUEN - REGIÓN DE LA ARAUCANÍA


CONTENIDO :

SISTEMA DE AGUA POTABLE
ESQUEMA DE INFRAESTRUCTURA DE OBRAS EXISTENTES

FECHA : SEPTIEMBRE 2023	PLANO N° : 01 DE 01	REVISION 0
ESCALA : INDICADAS		

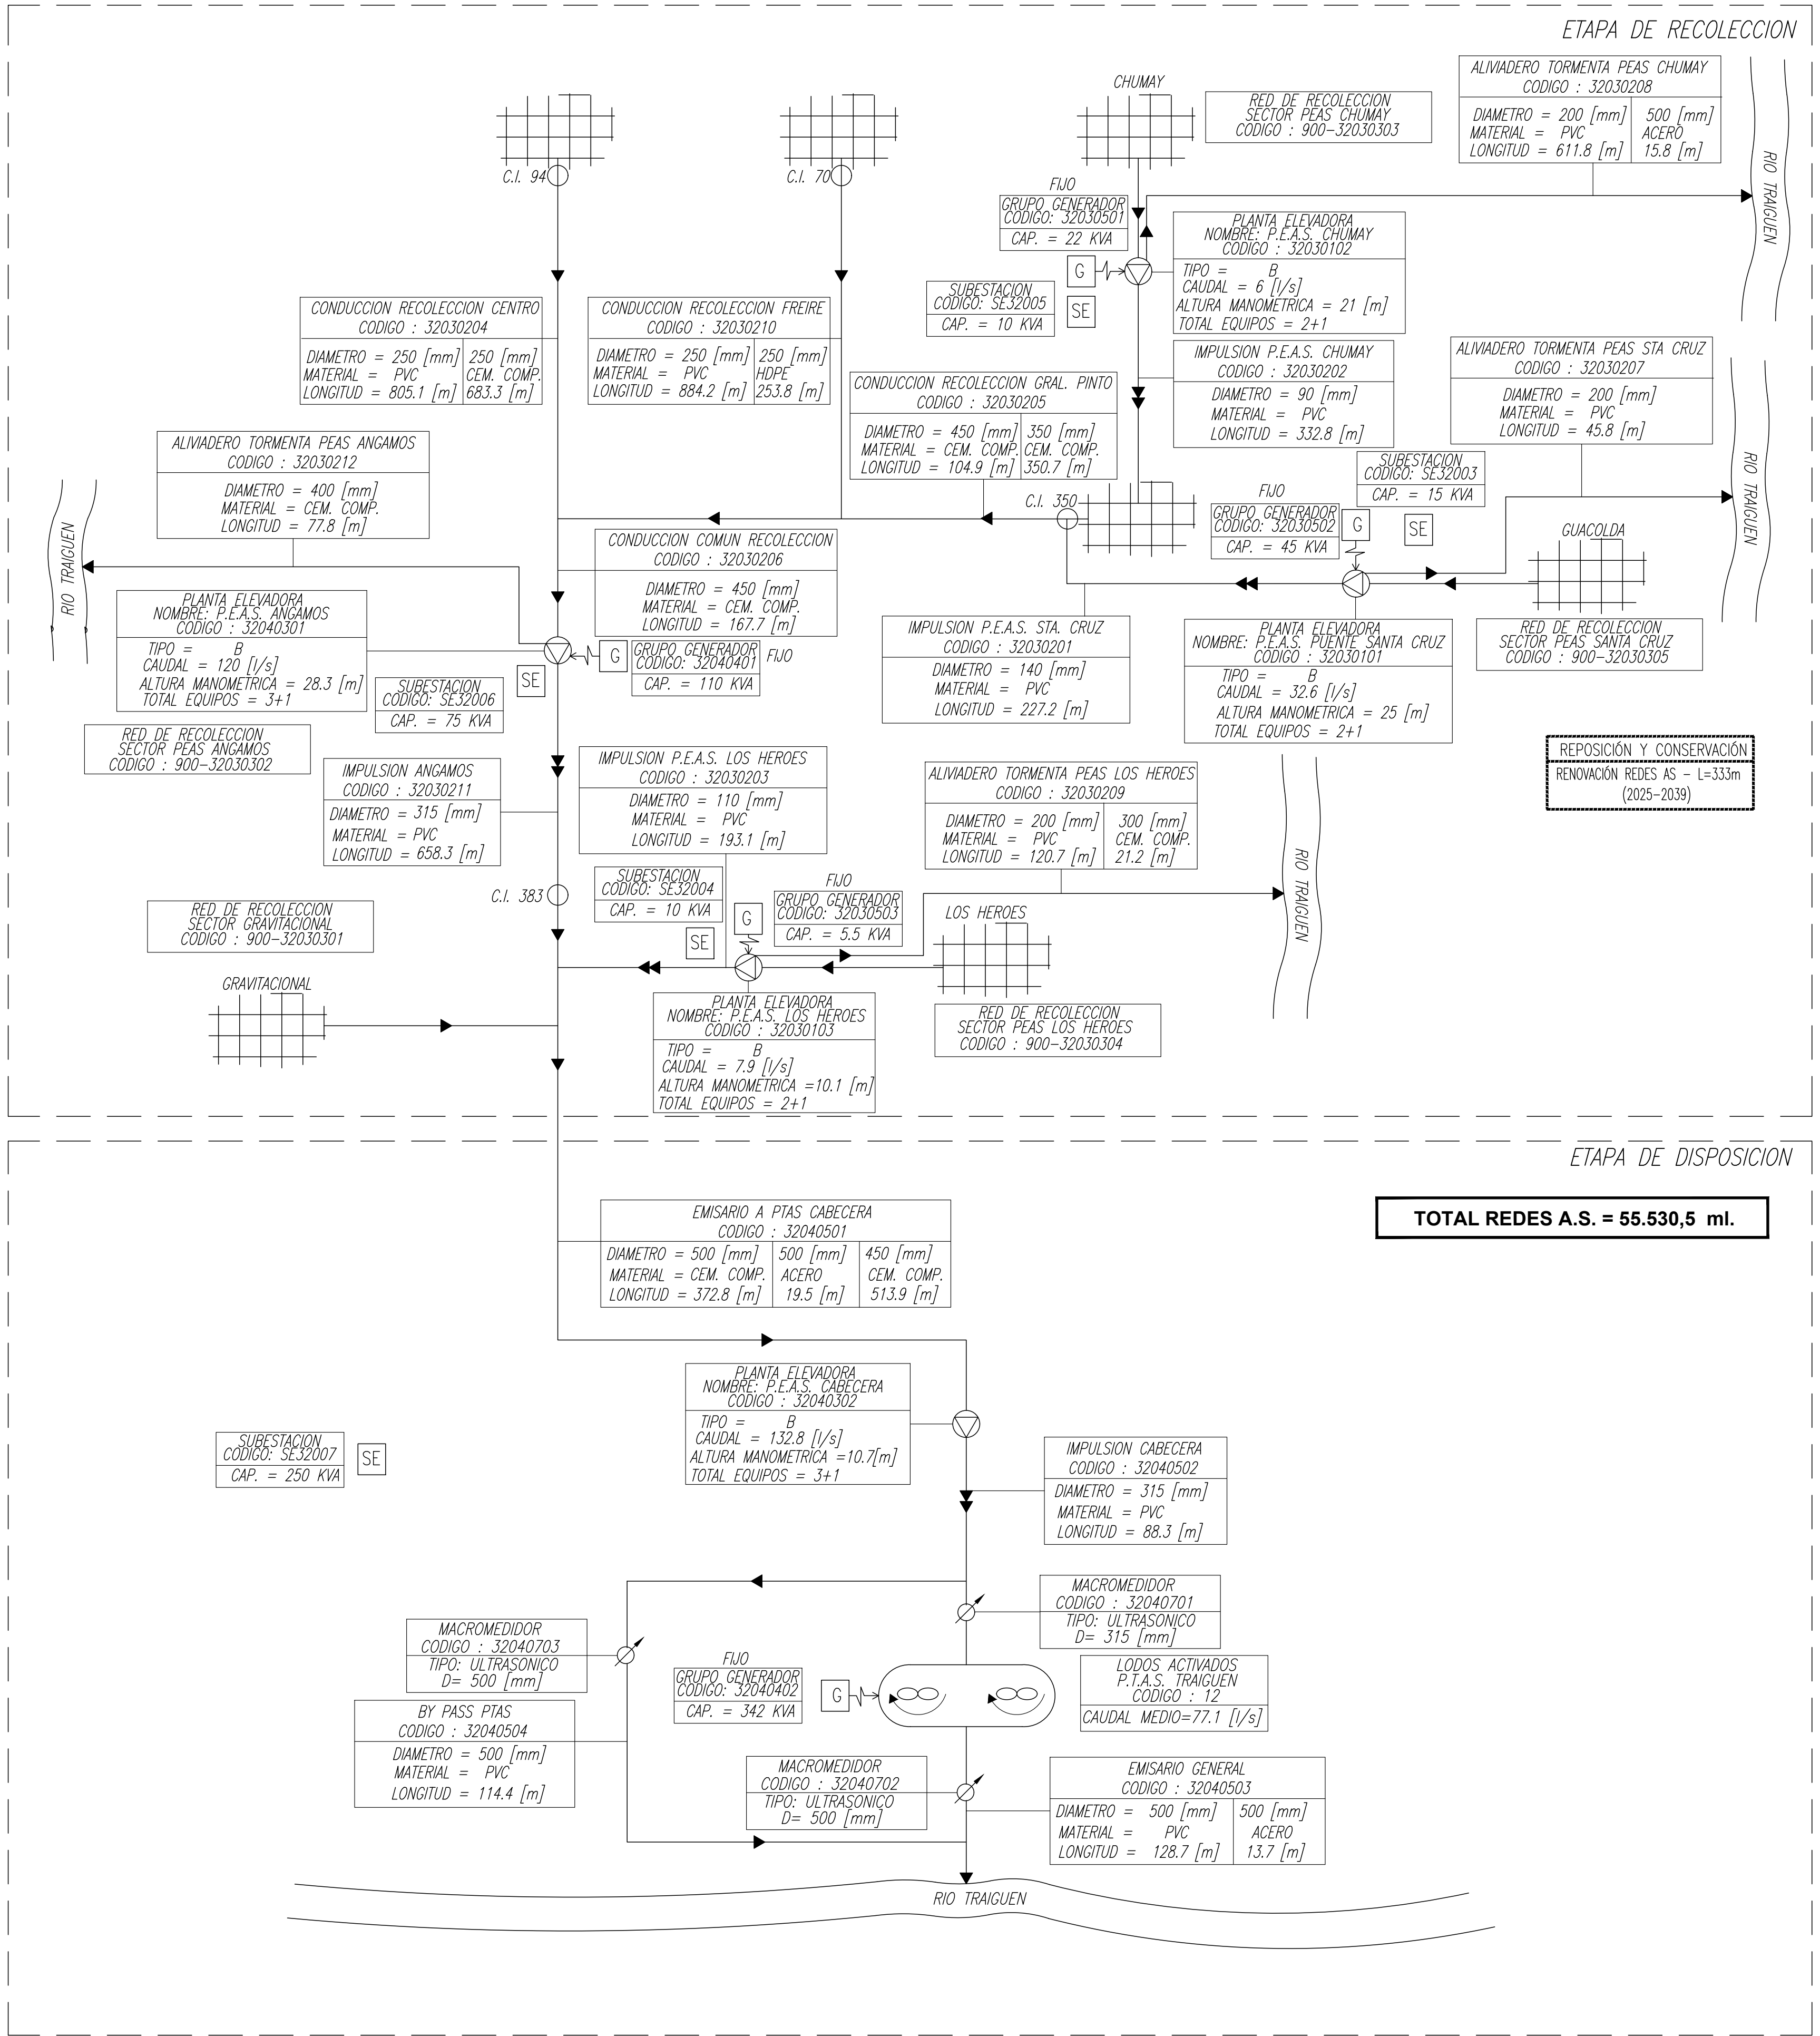


SIMBOLOGIA

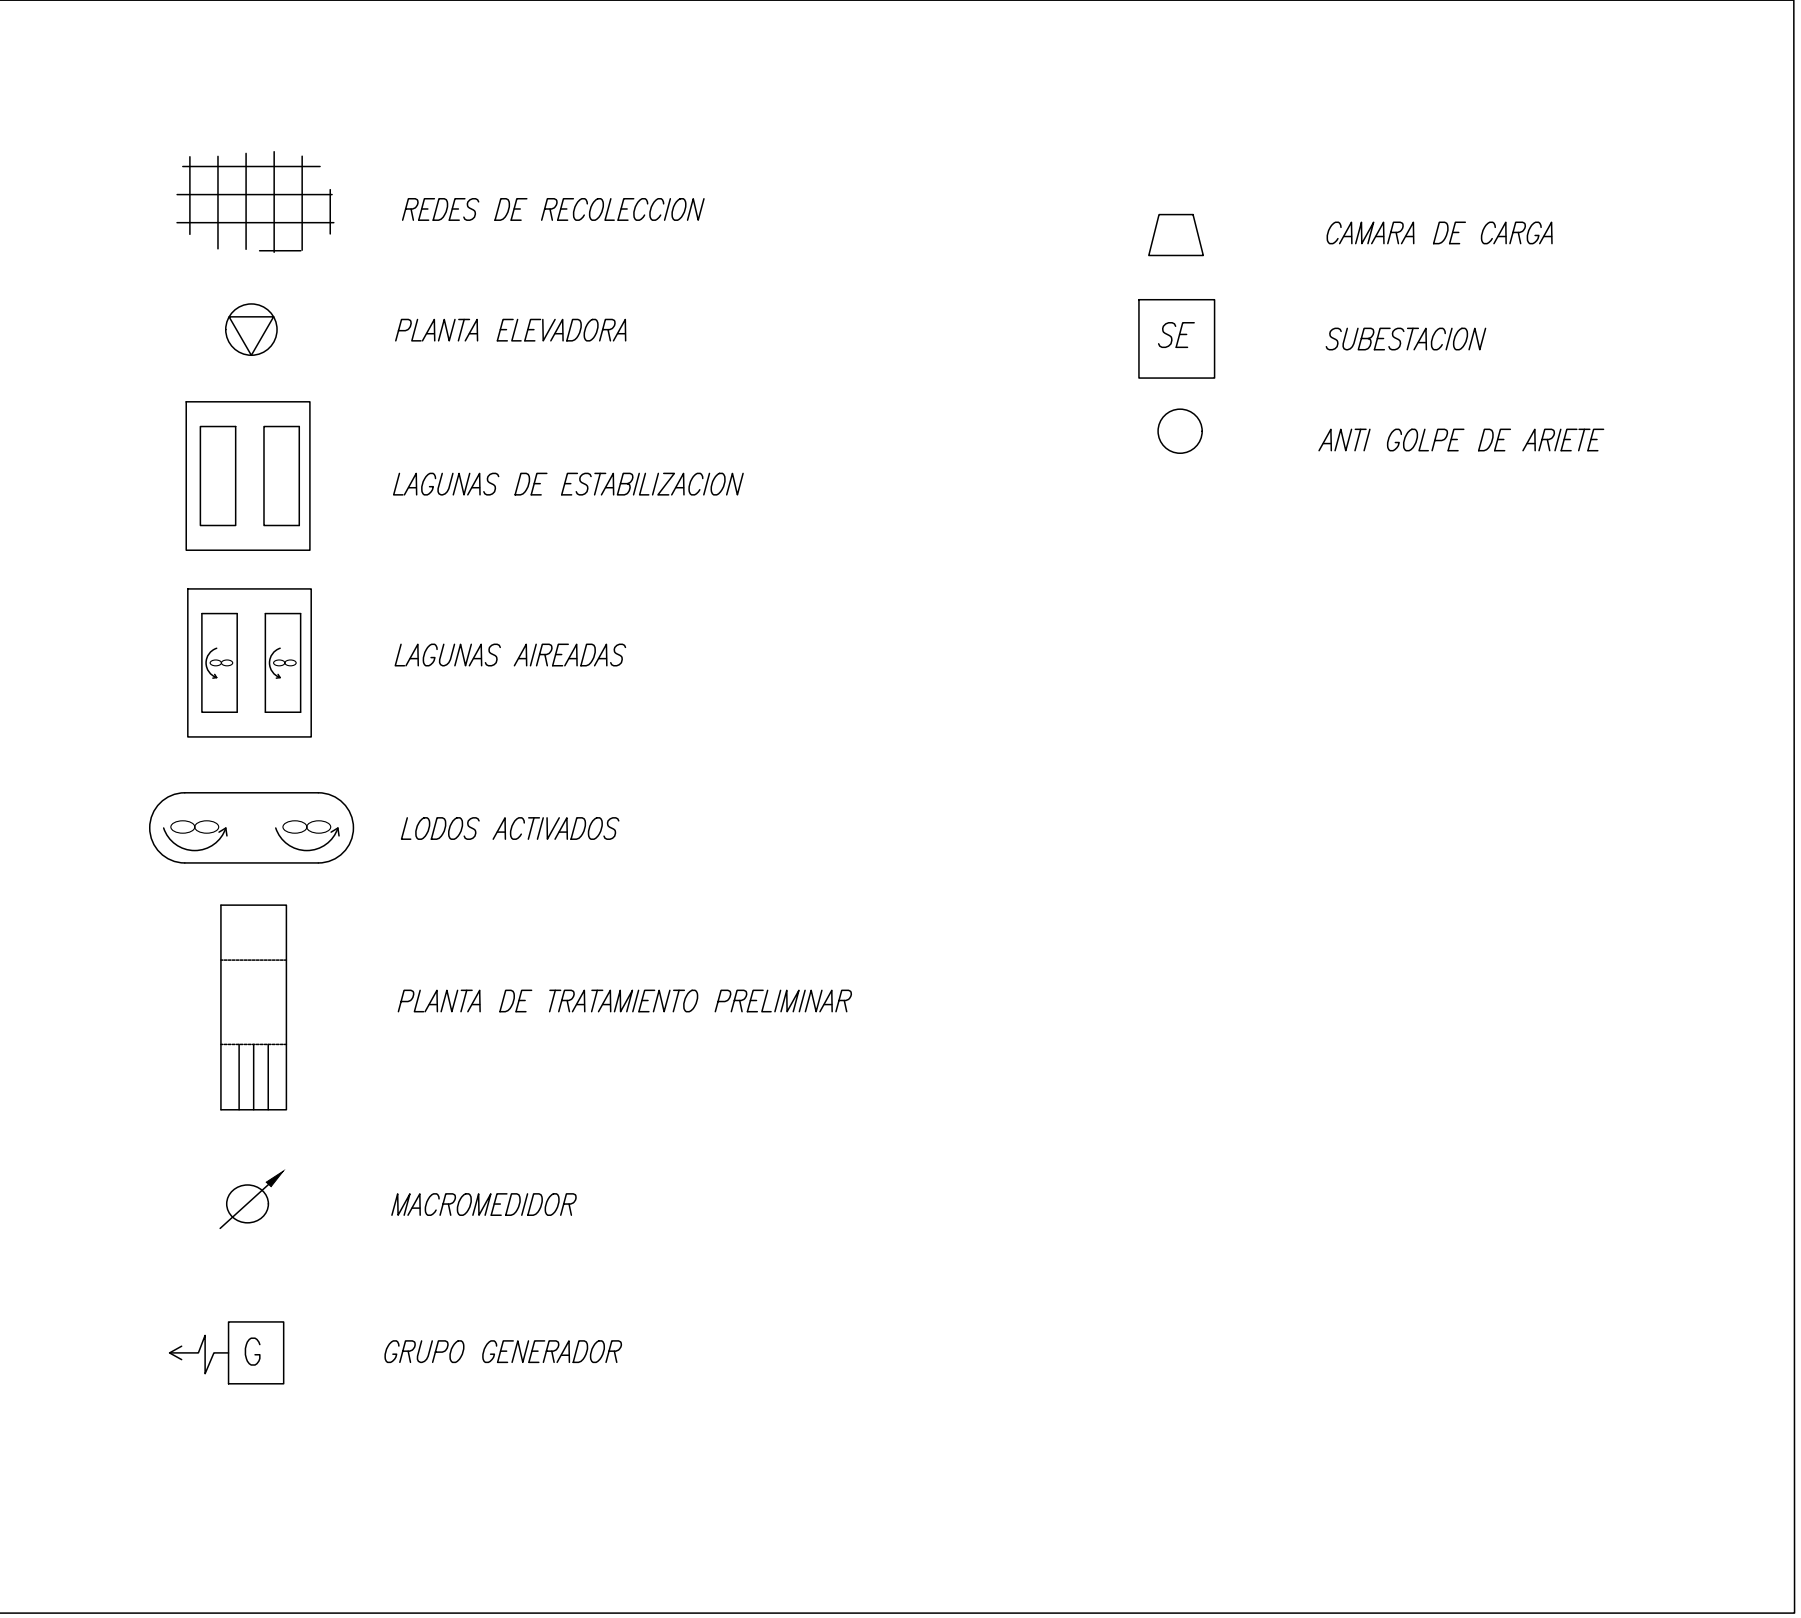

TRAIGUEN
PLANES DE DESARROLLO 2025-2029
TRAIGUEN - REGIÓN DE LA ARAUCANÍA

CONTENIDO :
SISTEMA DE AGUAS SERVIDAS
ESQUEMA DE INFRAESTRUCTURA DE OBRAS FUTURAS

FECHA :	MAYO 2025	PLANO N° :	REVISION
ESCALA :	INDICADAS	01 DE 01	0

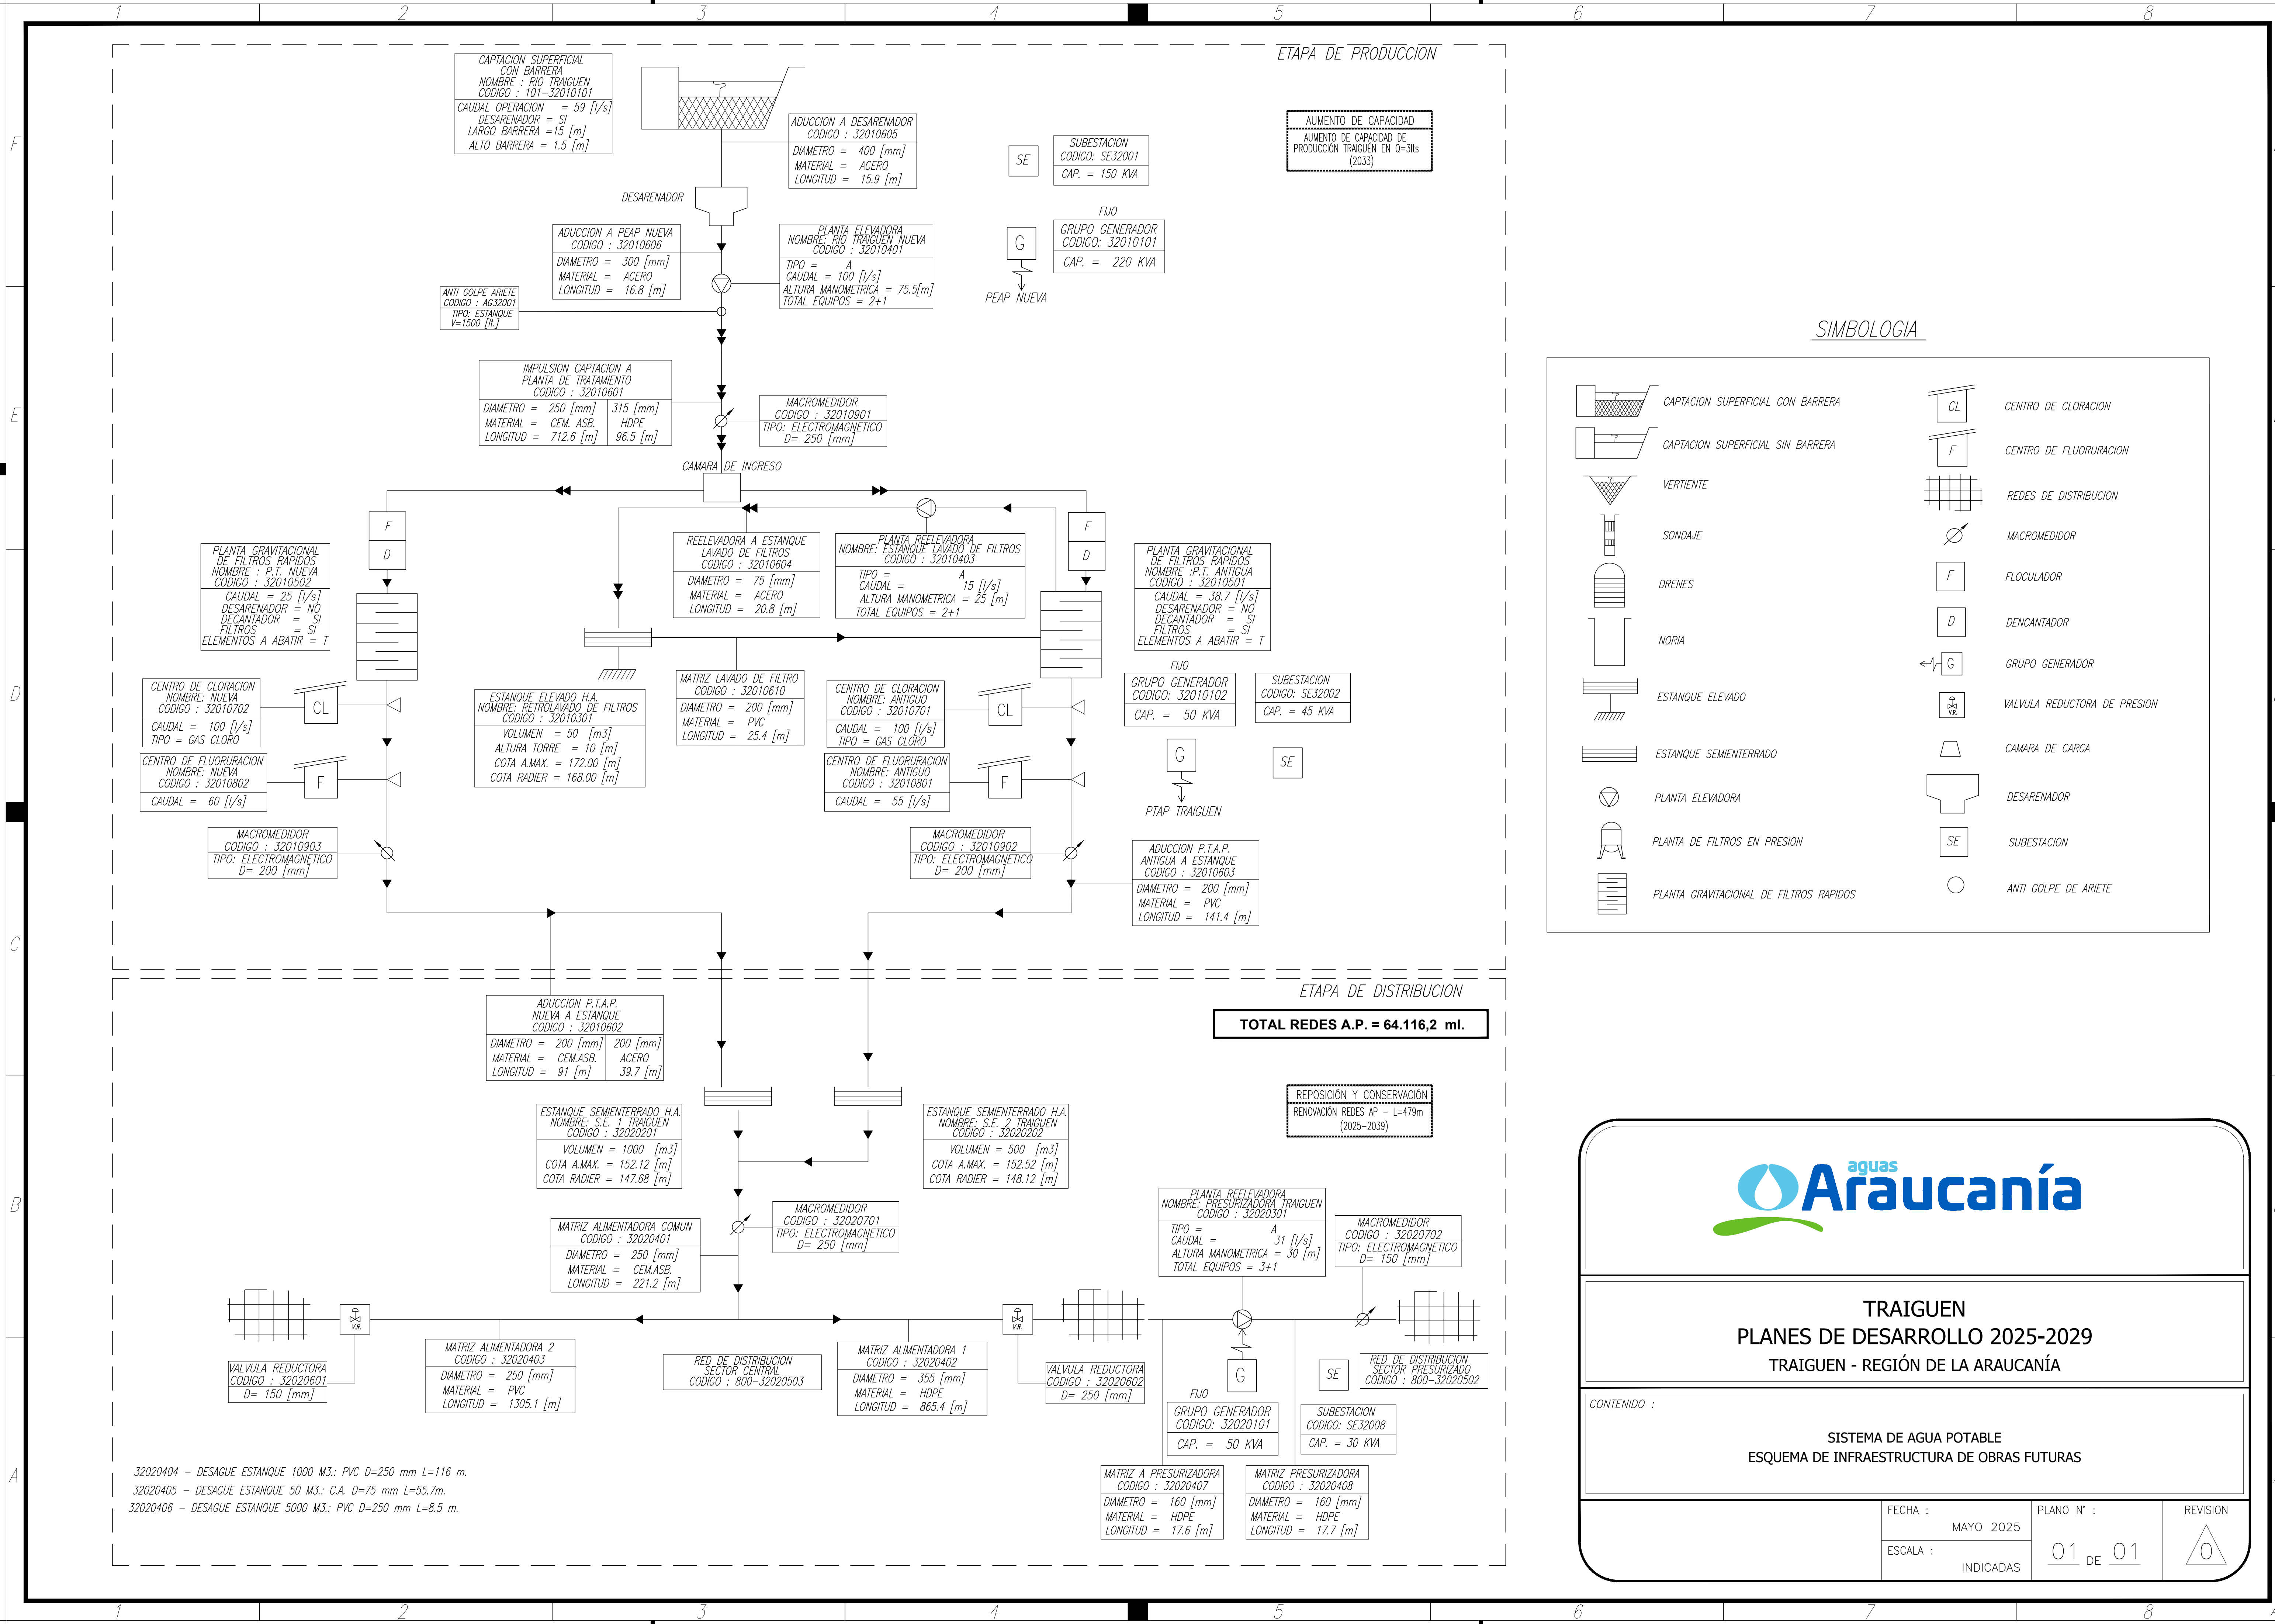

SIMBOLOGIA



TRAIGUEN
PLANES DE DESARROLLO 2025-2029
TRAIGUEN - REGIÓN DE LA ARAUCANÍA

SISTEMA DE AGUA POTABLE
ESQUEMA DE INFRAESTRUCTURA DE OBRAS FUTURAS

FECHA :	MAYO 2025	PLANO N° :	01 DE 01	REVISION
ESCALA :	INDICADAS			0