

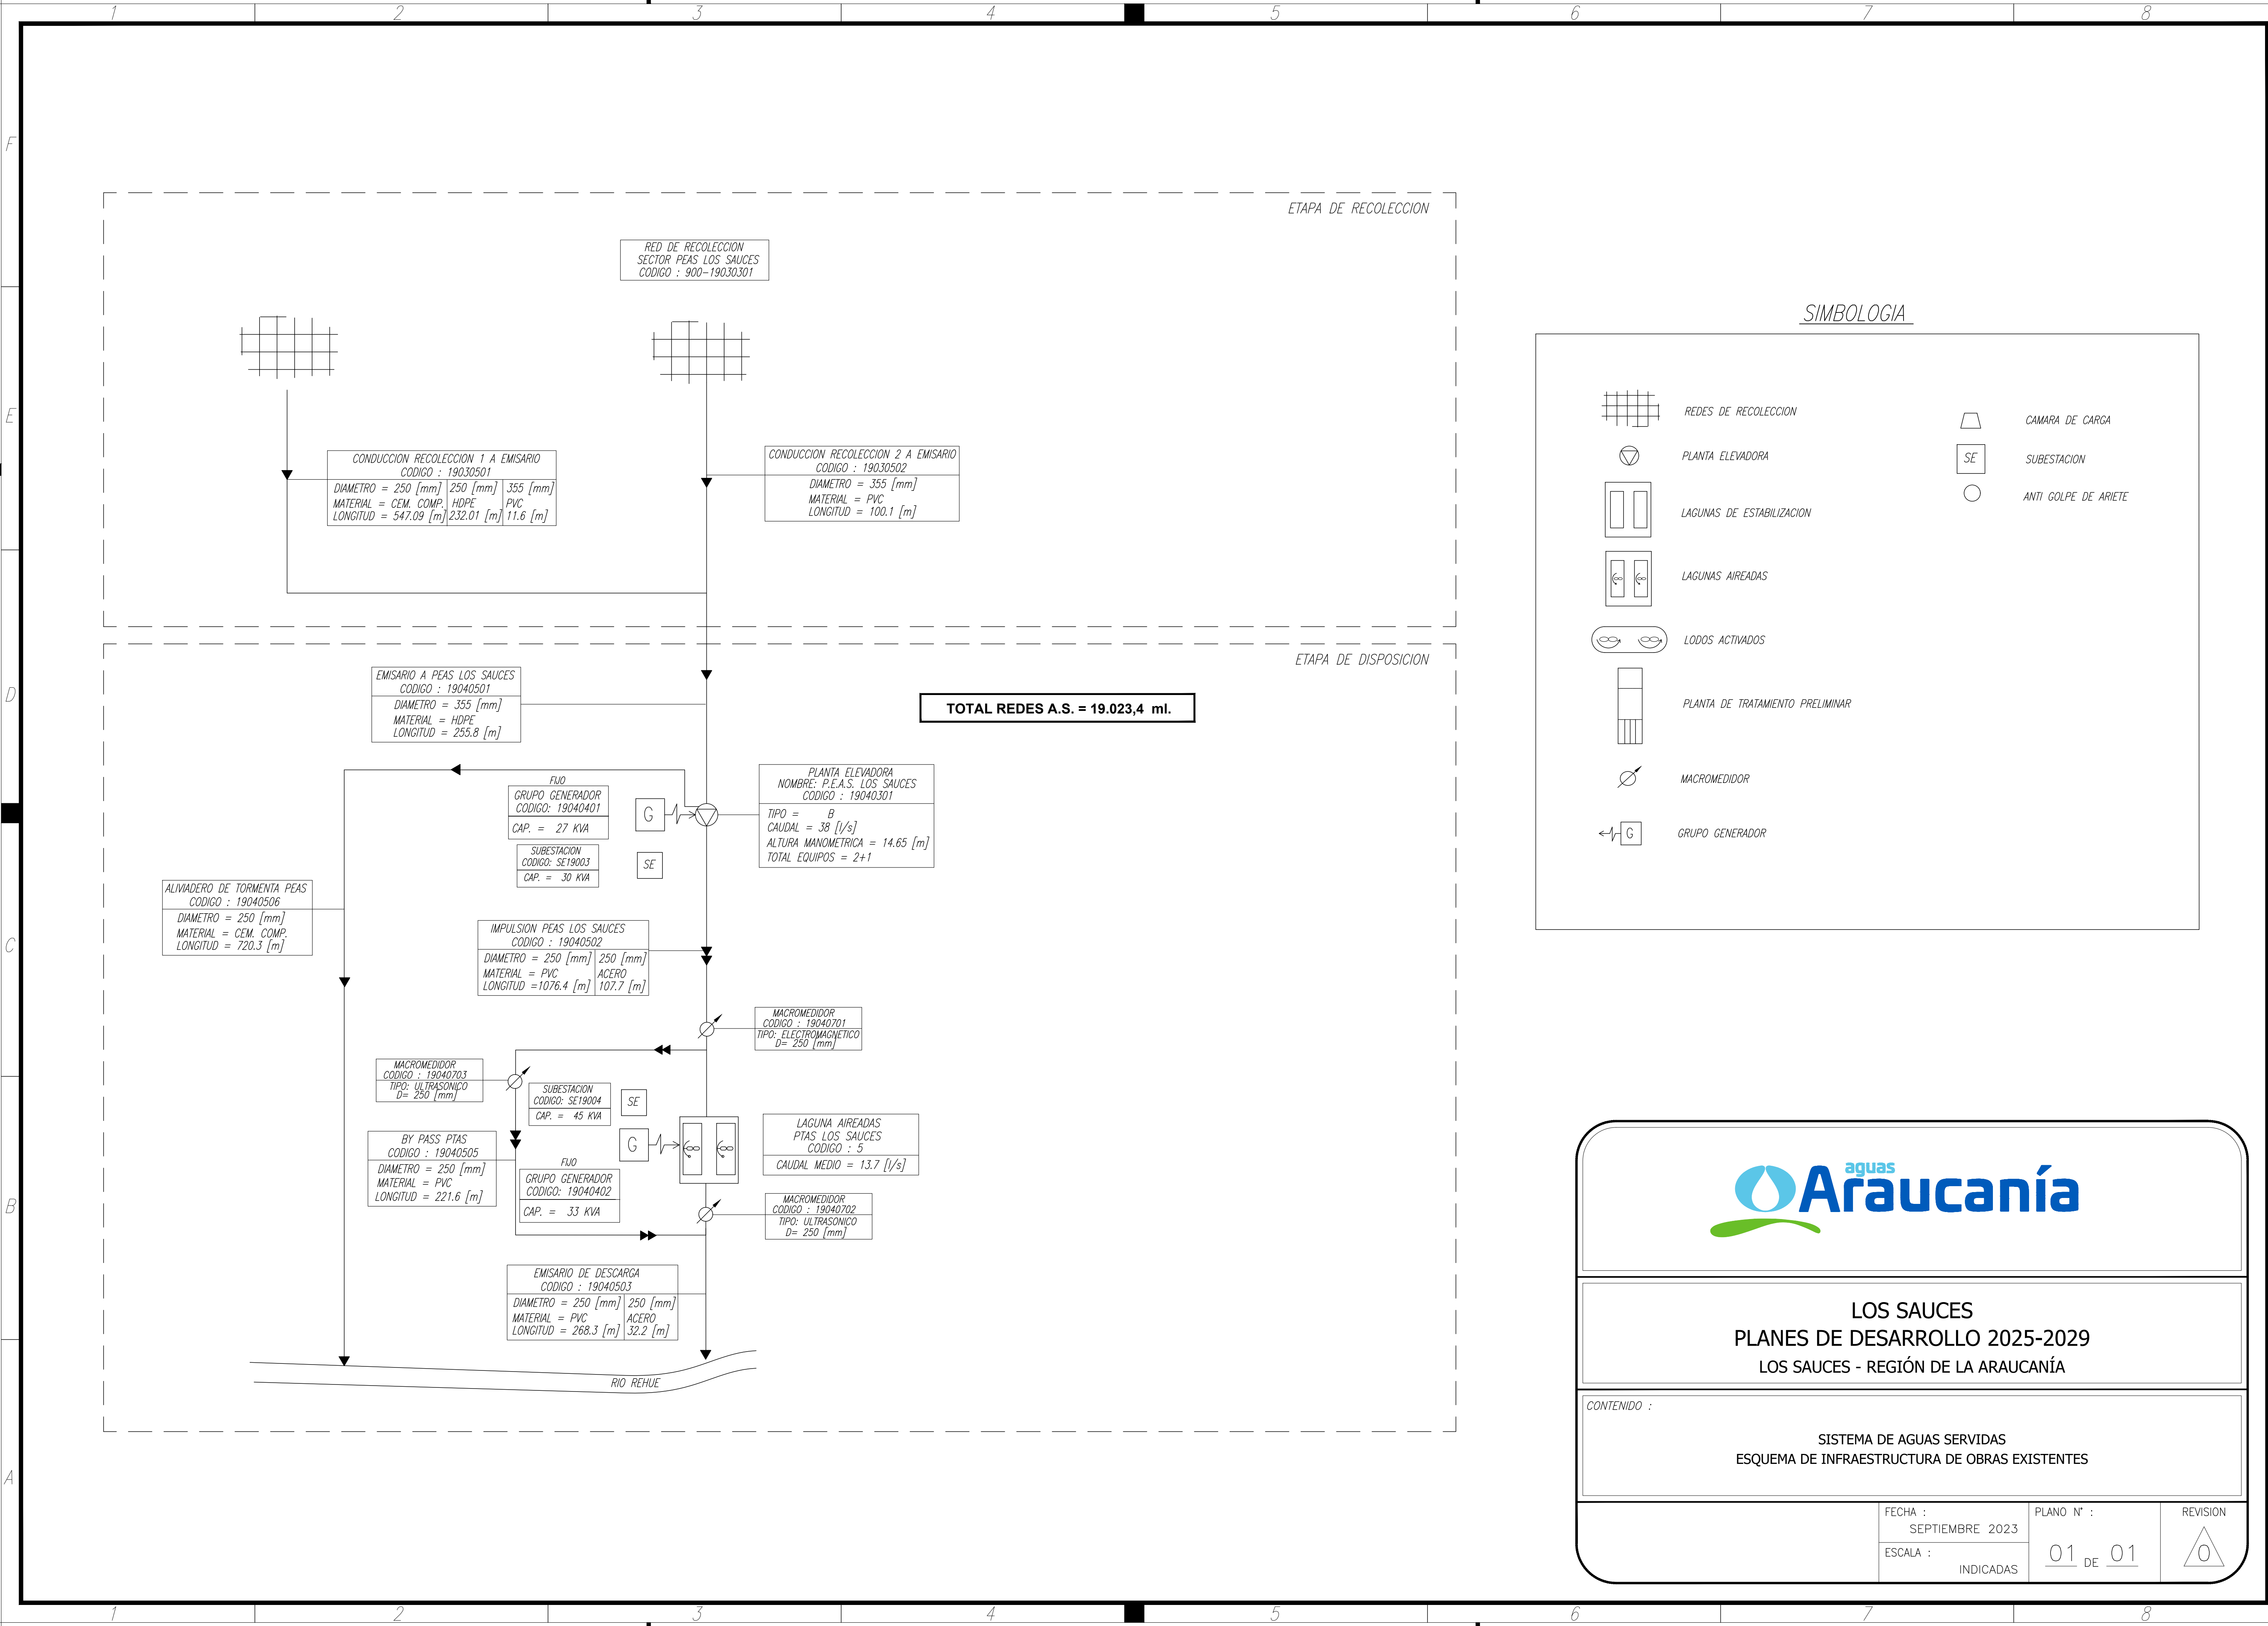


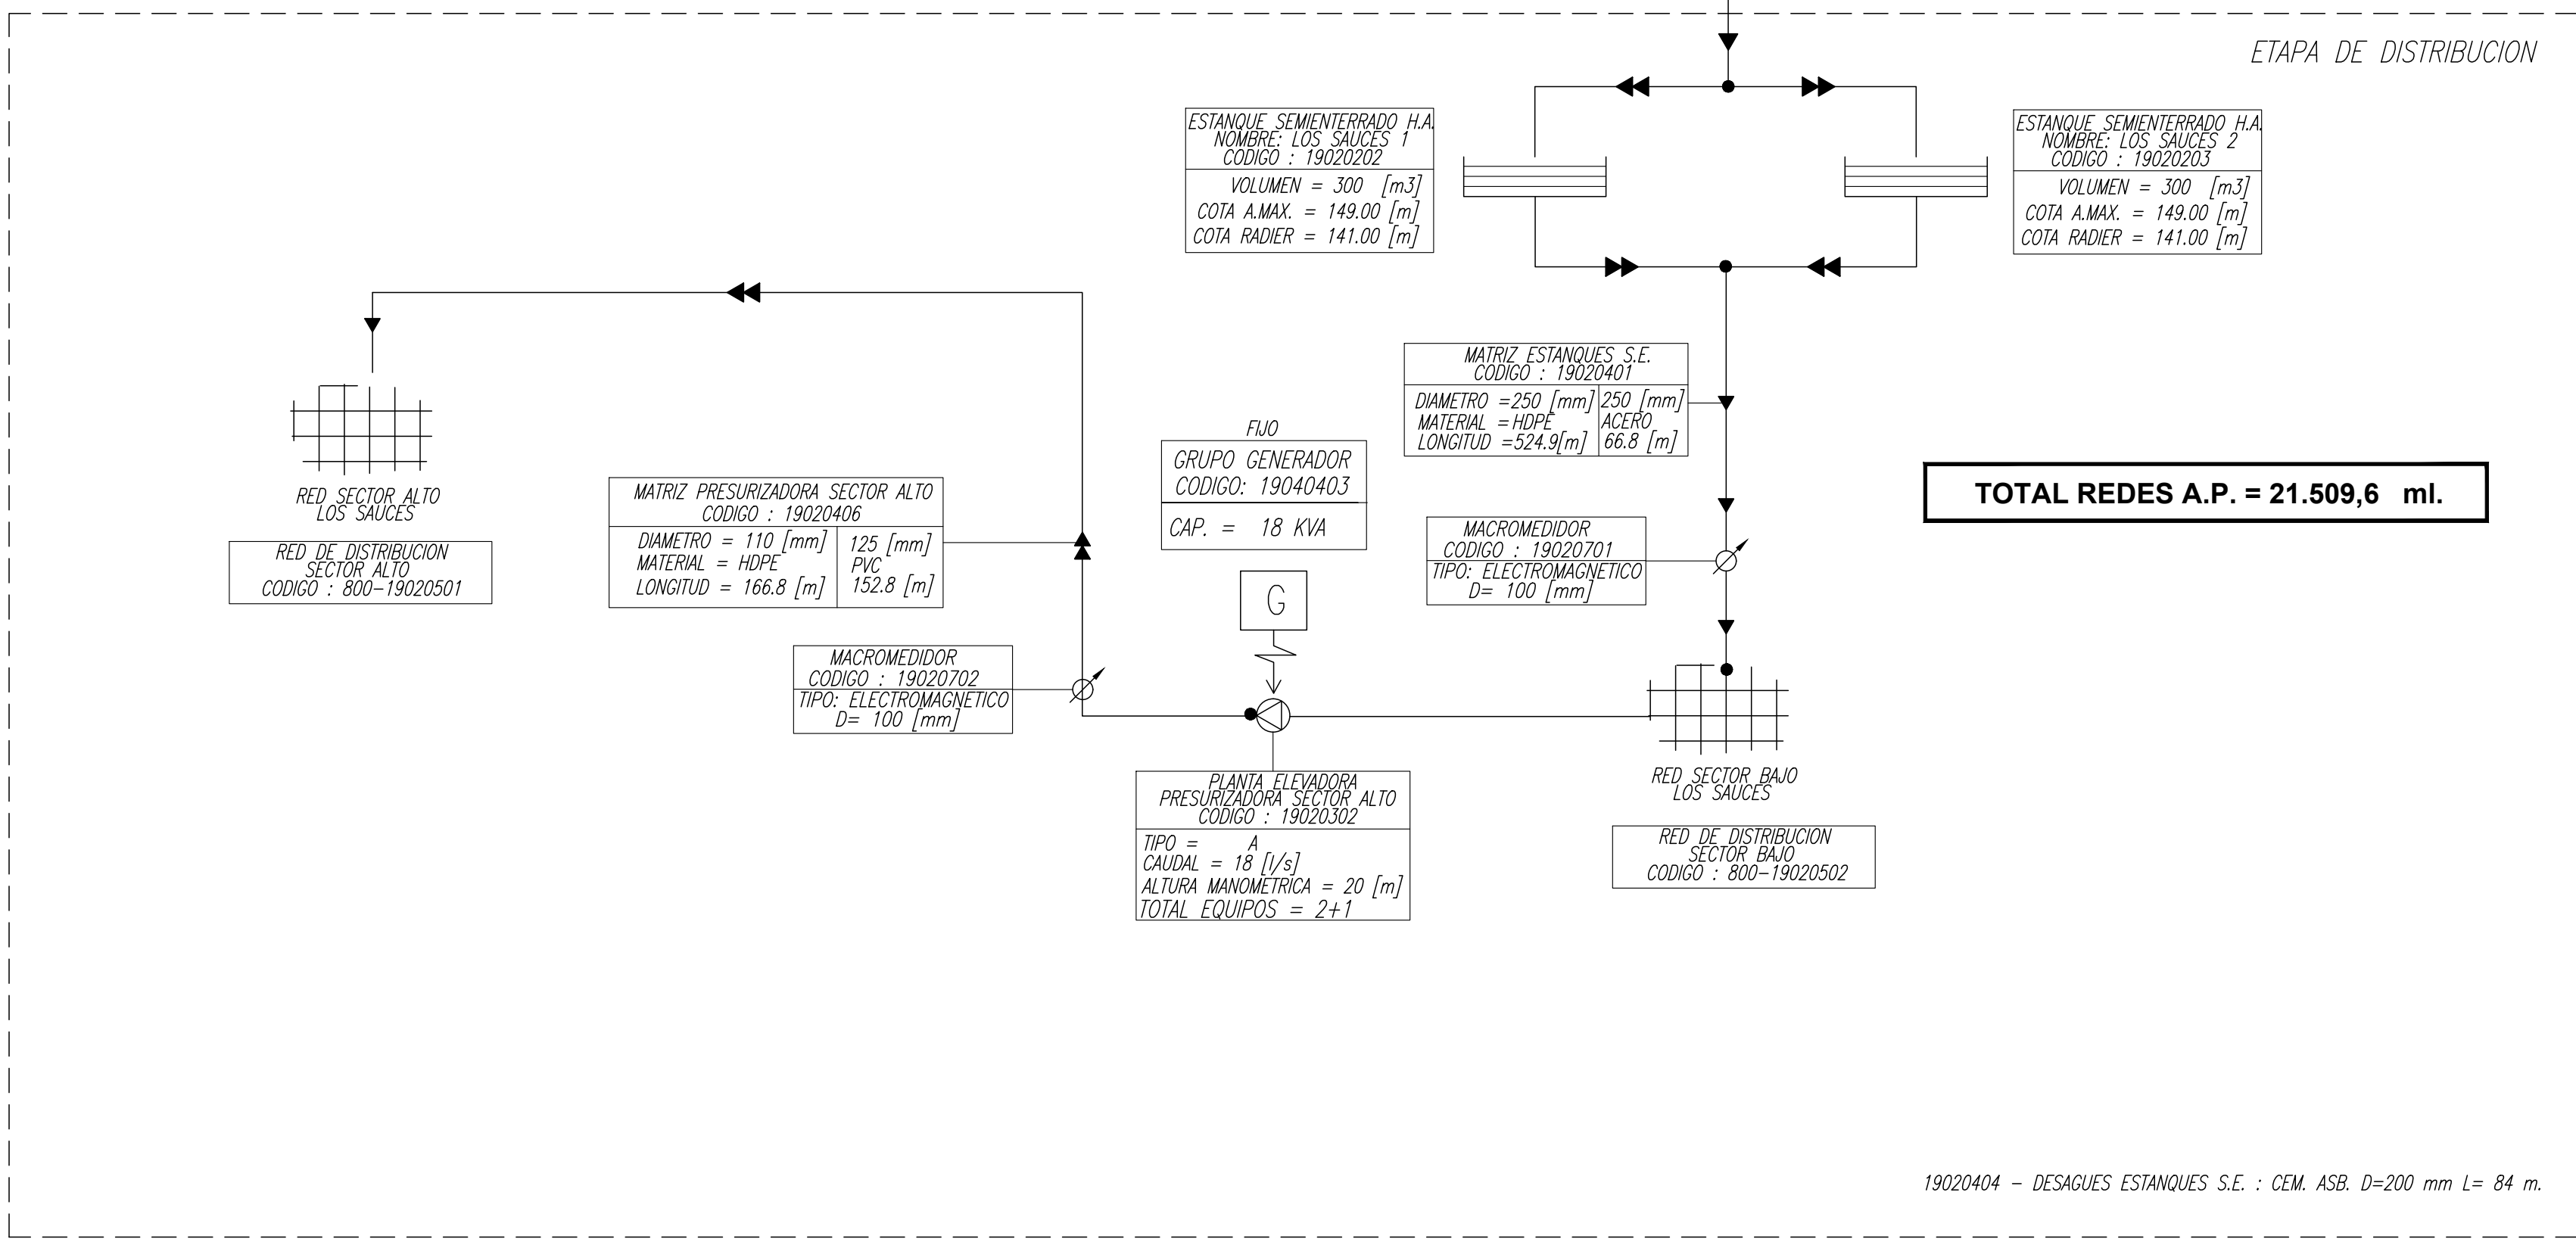


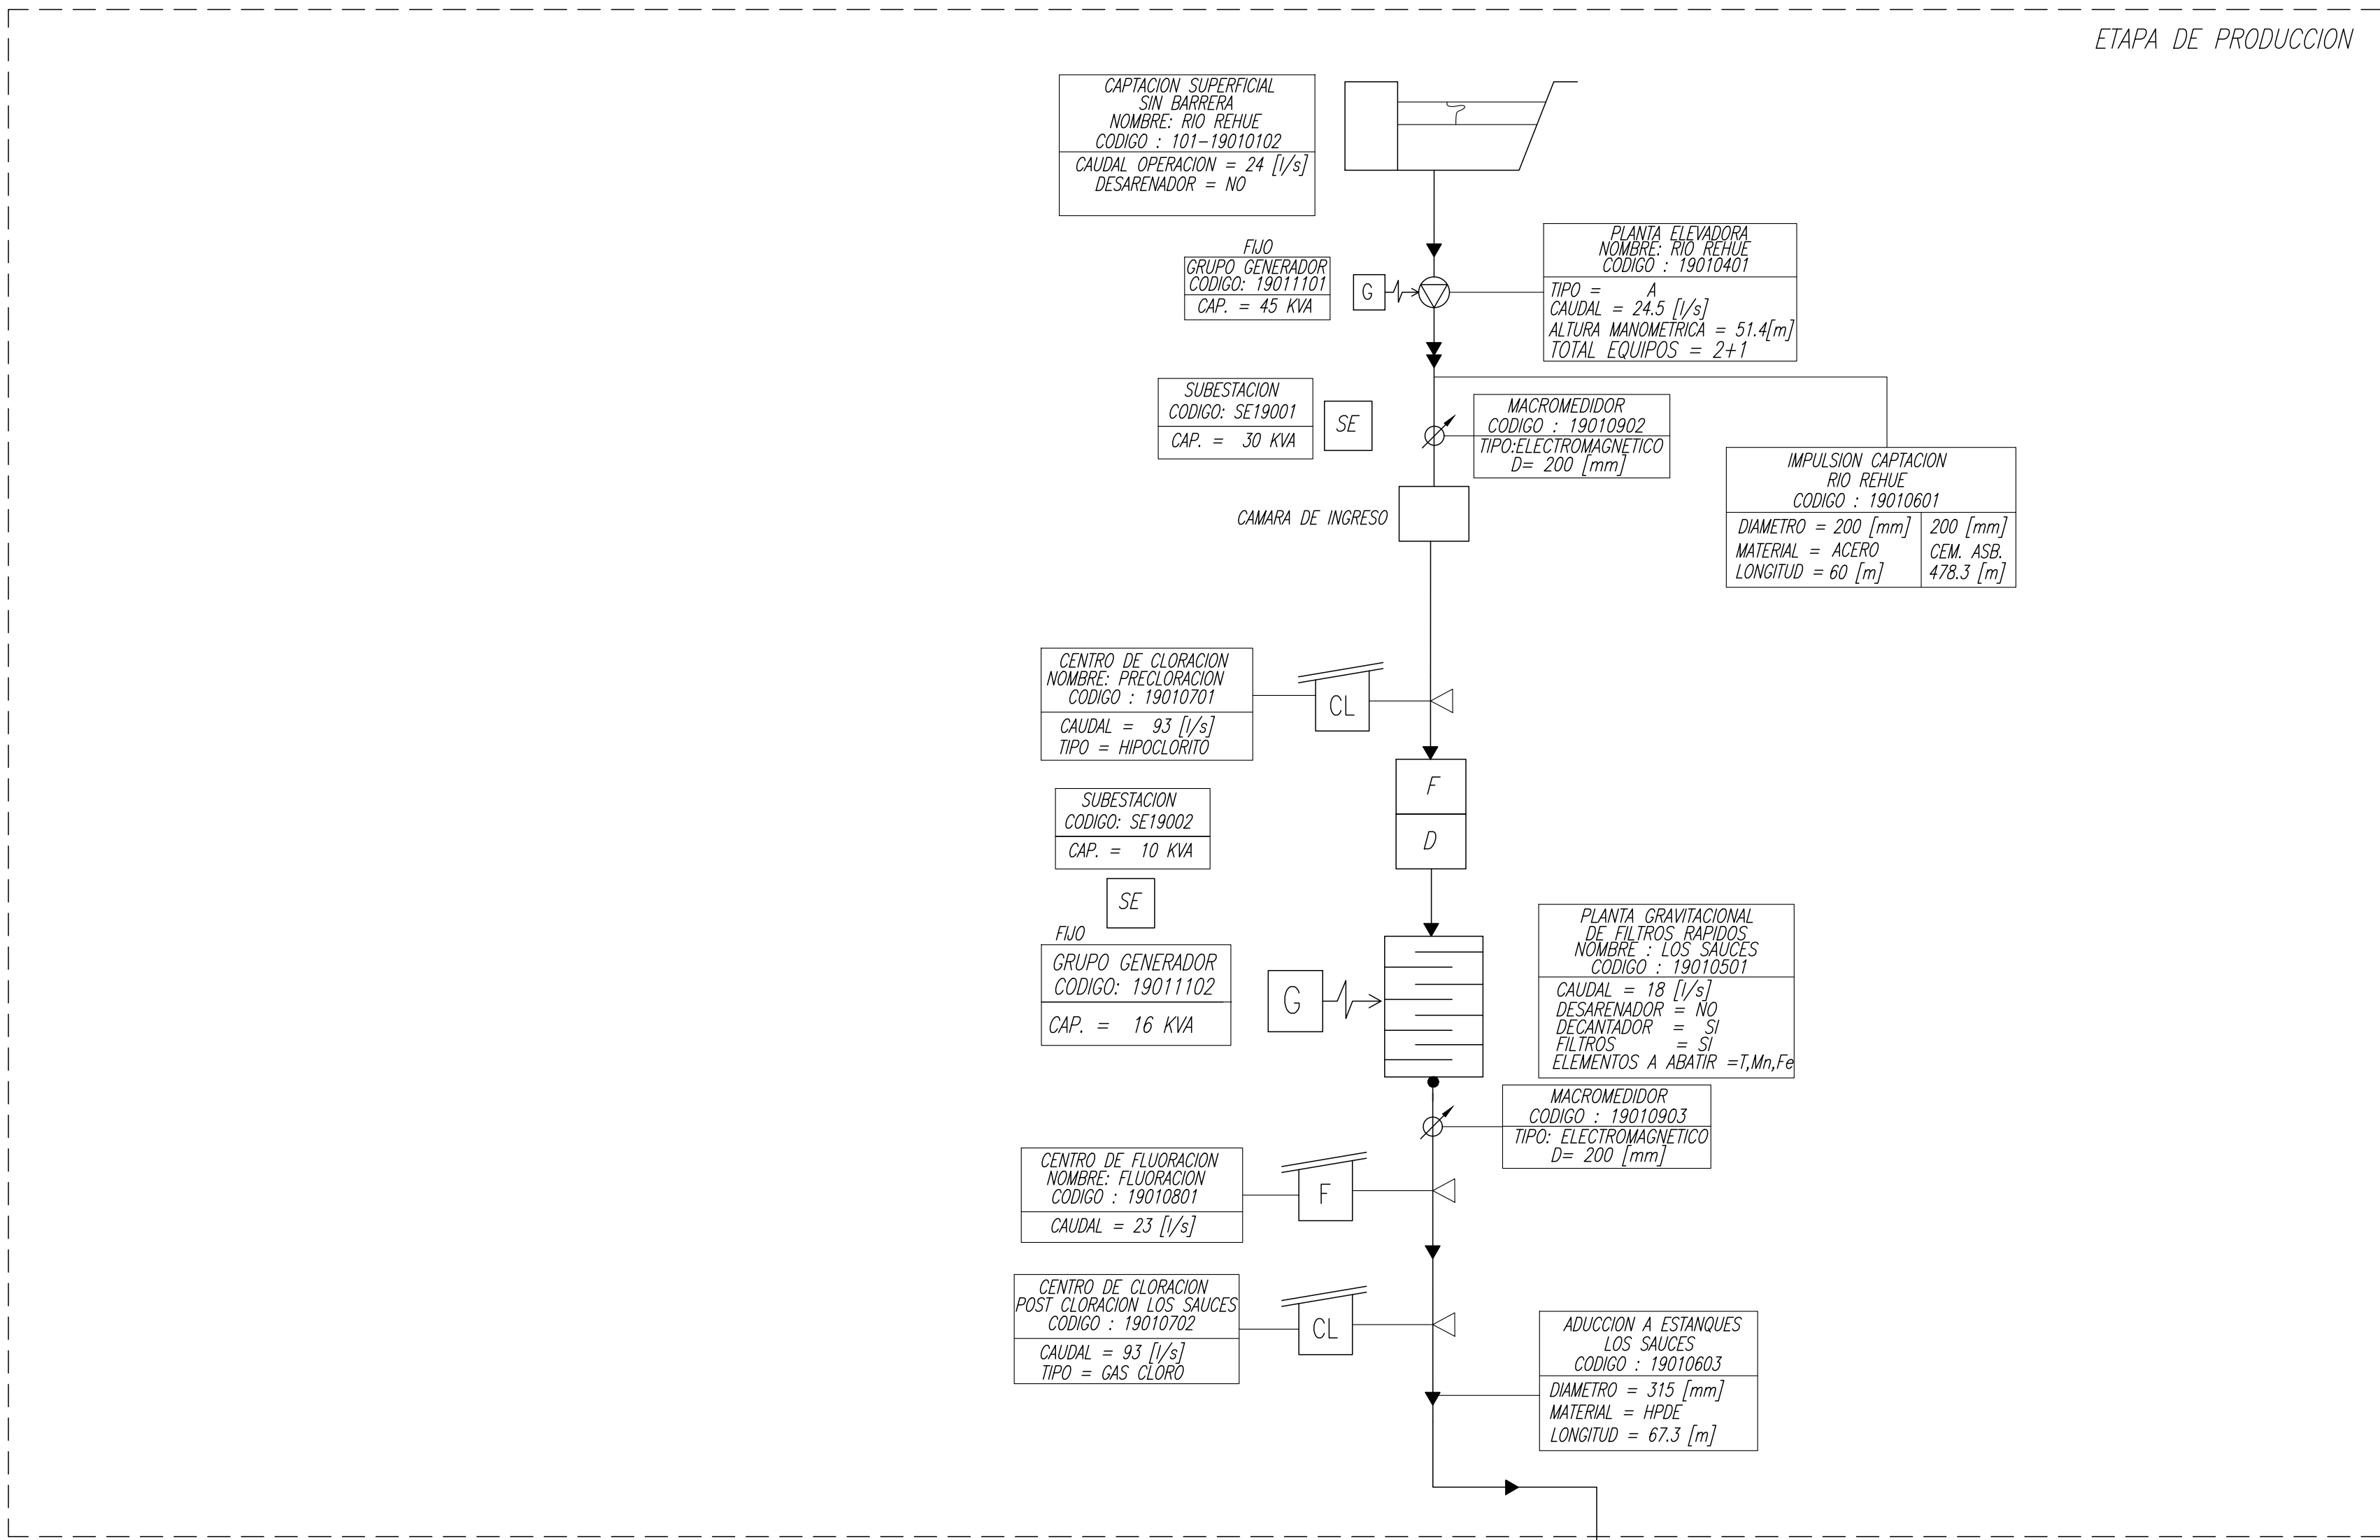

TOTAL REDES A.P. = 21.509,6 ml.

19020404 - DESAGUES ESTANQUES S.E. : CEM. ASB. D=200 mm L= 84 m.


SIMBOLOGIA


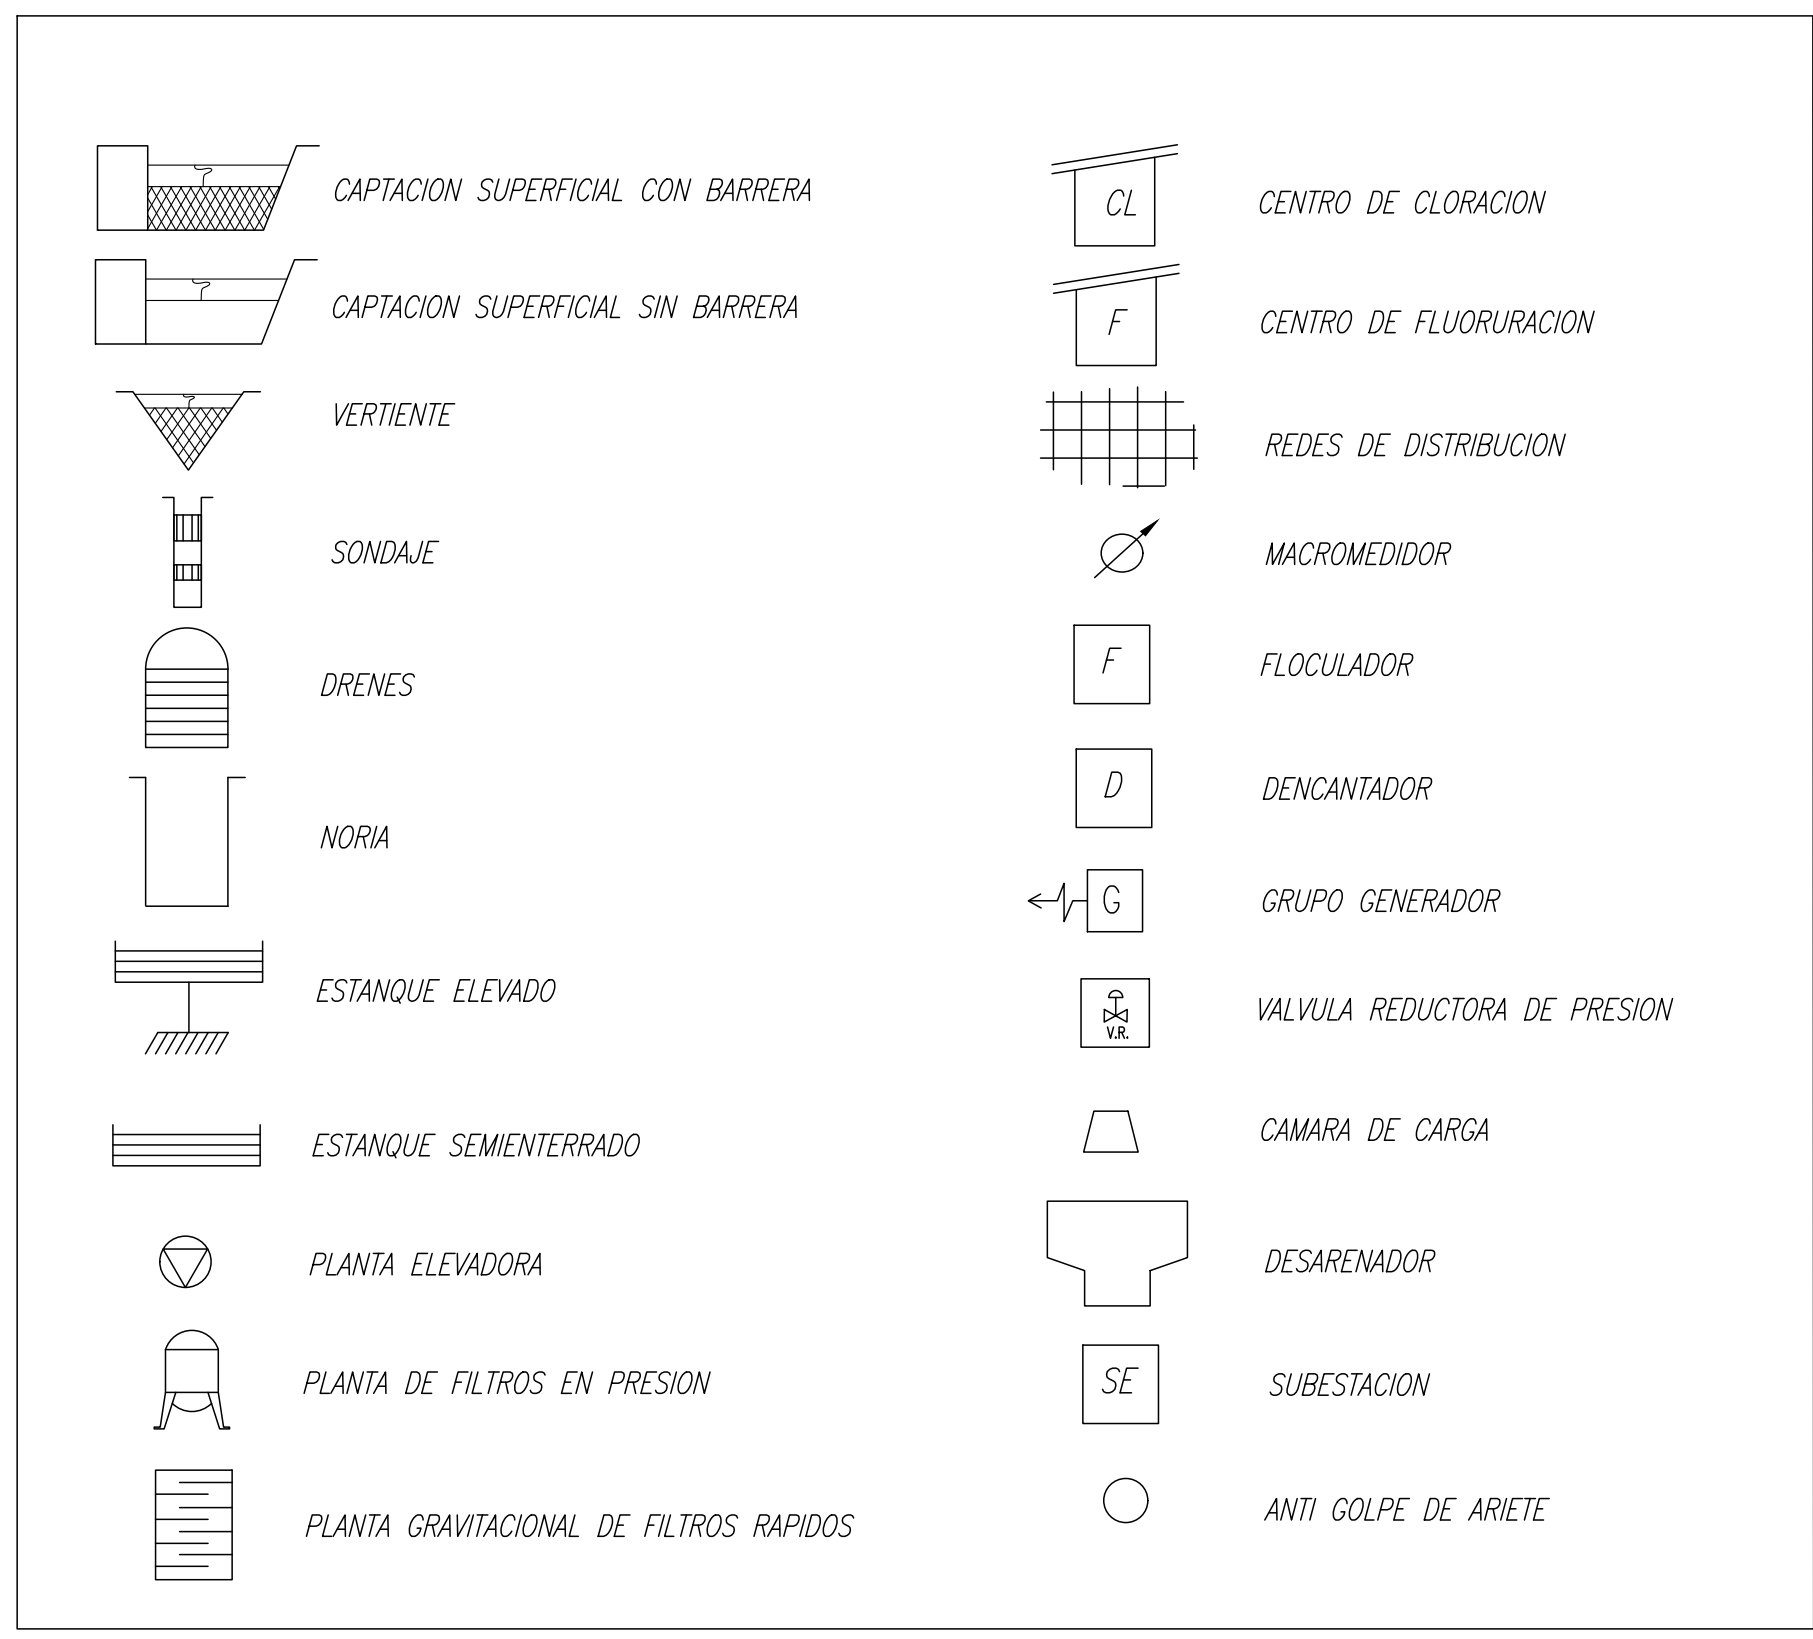


LOS SAUCES
PLANES DE DESARROLLO 2025-2029
LOS SAUCES - REGIÓN DE LA ARAUCANÍA


CONTENIDO :
SISTEMA DE AGUA POTABLE
ESQUEMA DE INFRAESTRUCTURA DE OBRAS EXISTENTES

FECHA : SEPTIEMBRE 2023	PLANO N° : 01 DE 01	REVISION 0
ESCALA : INDICADAS		

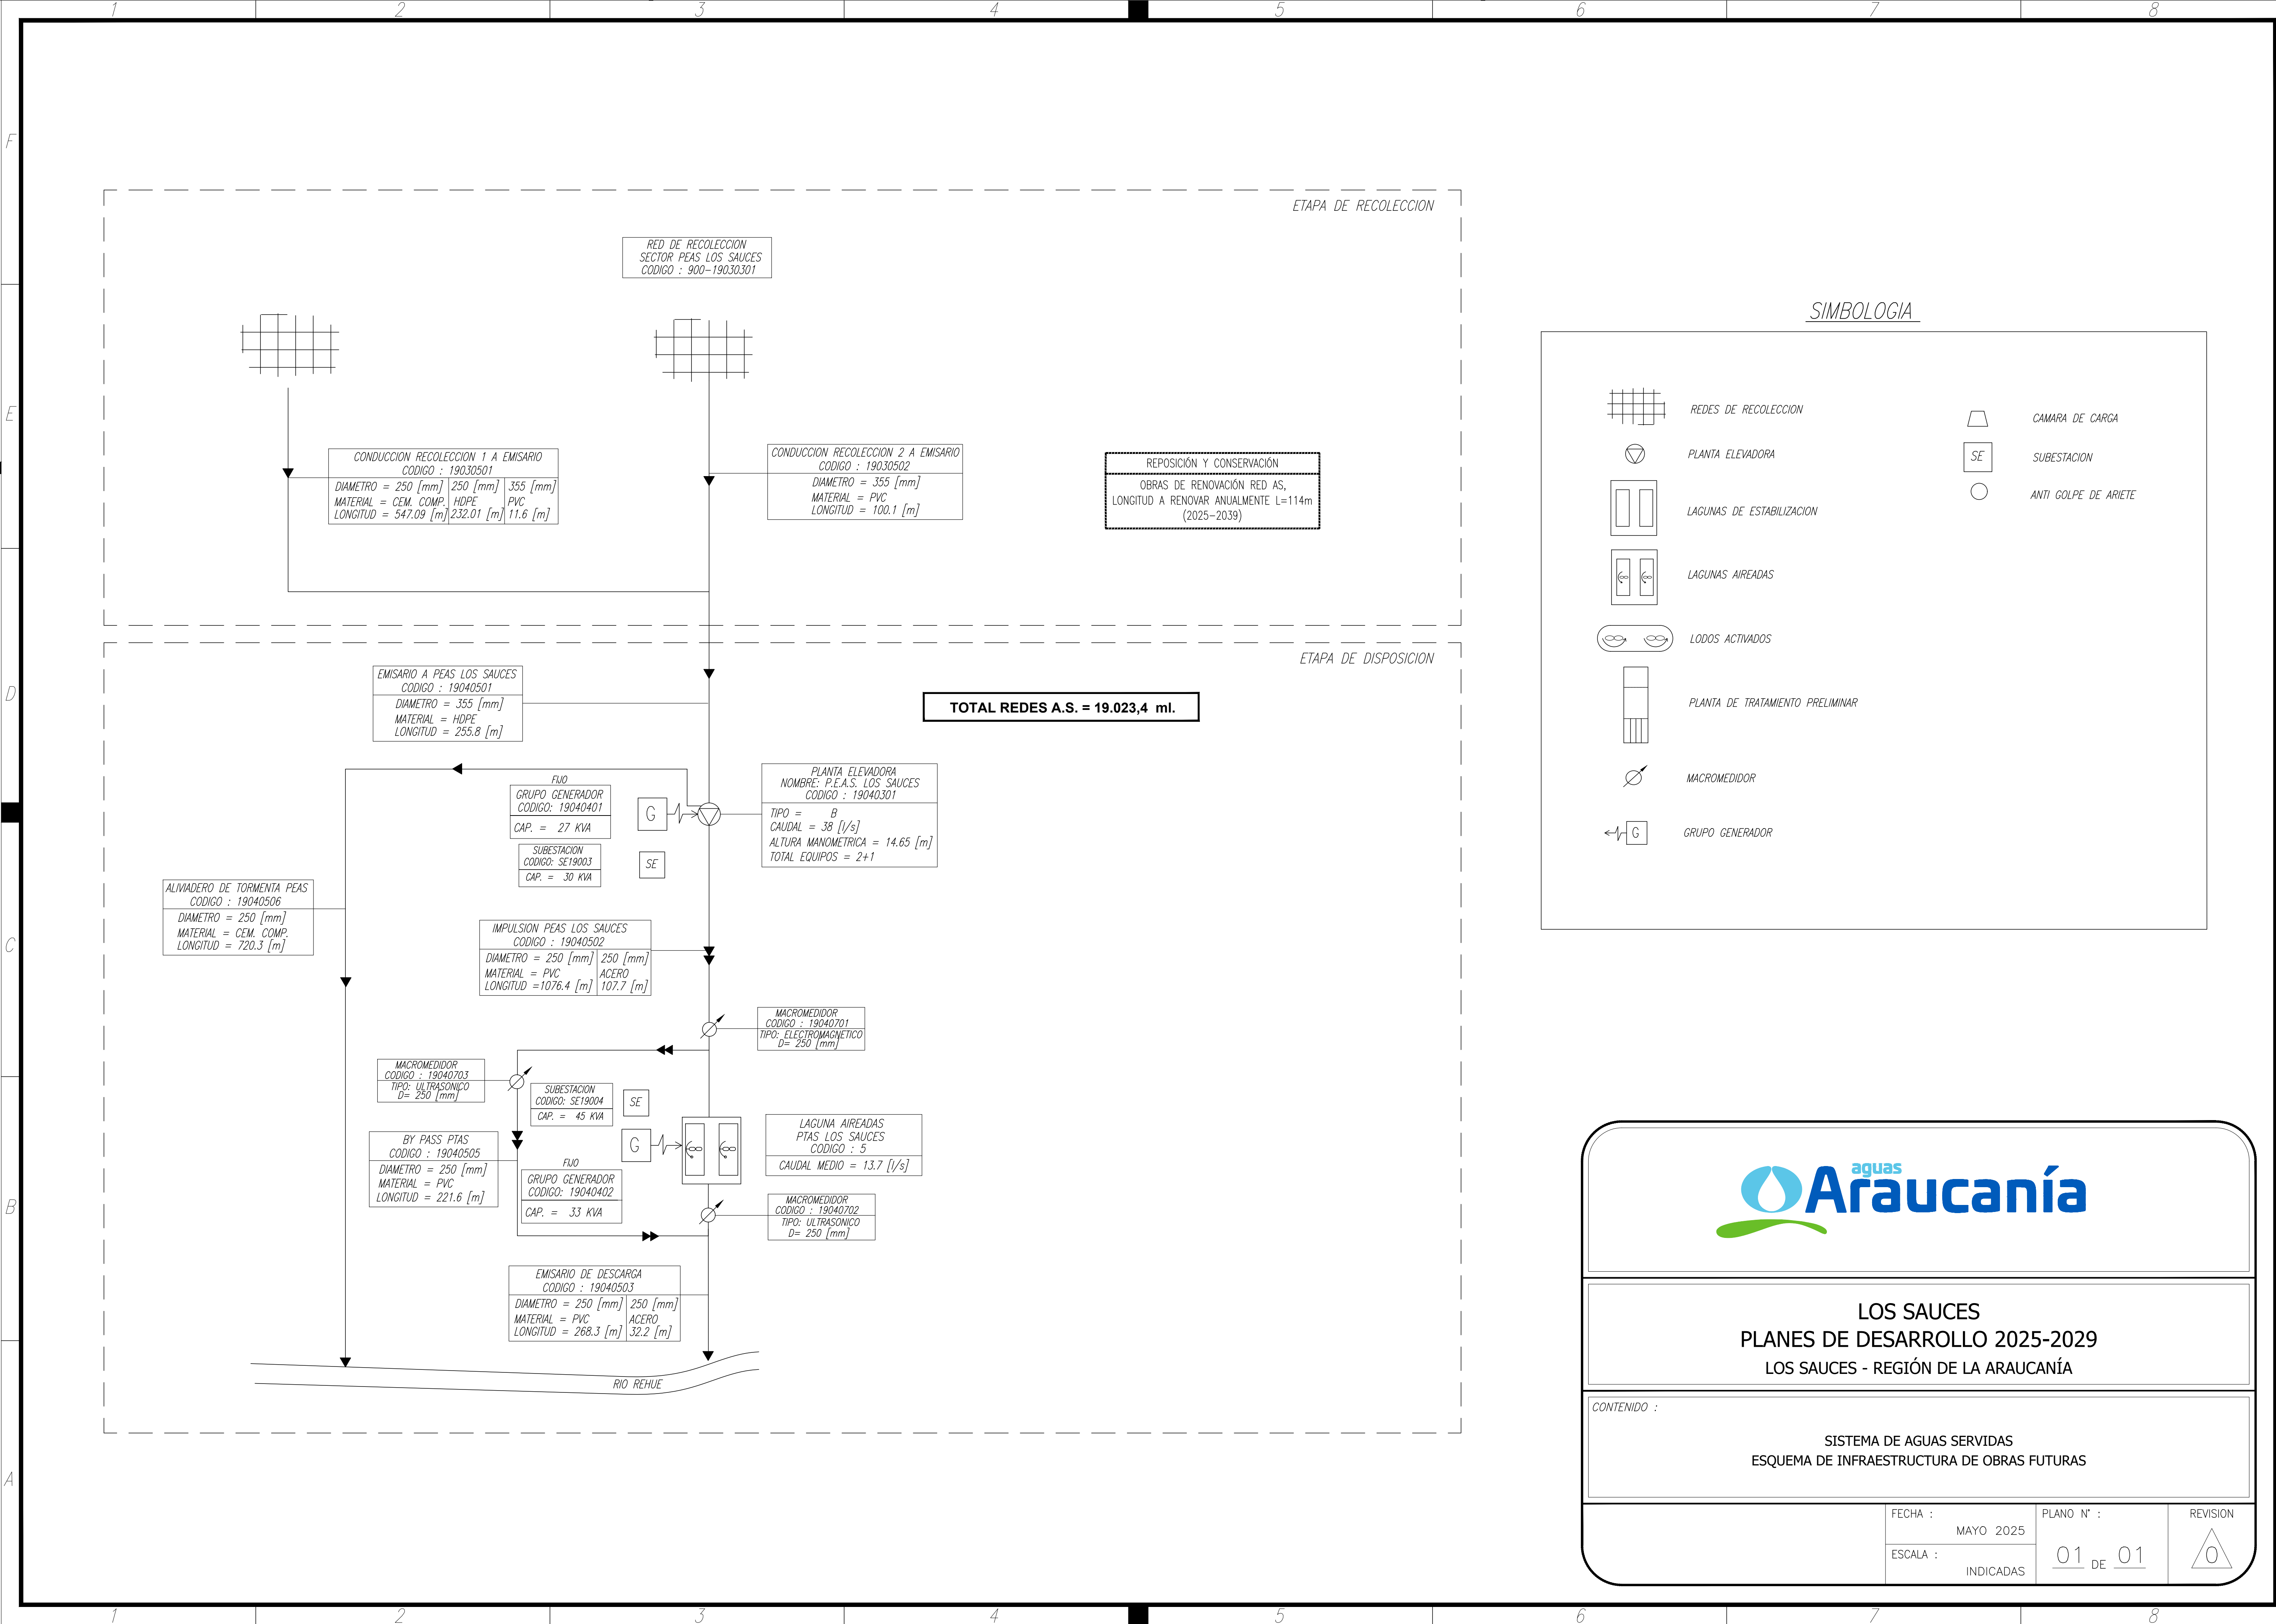

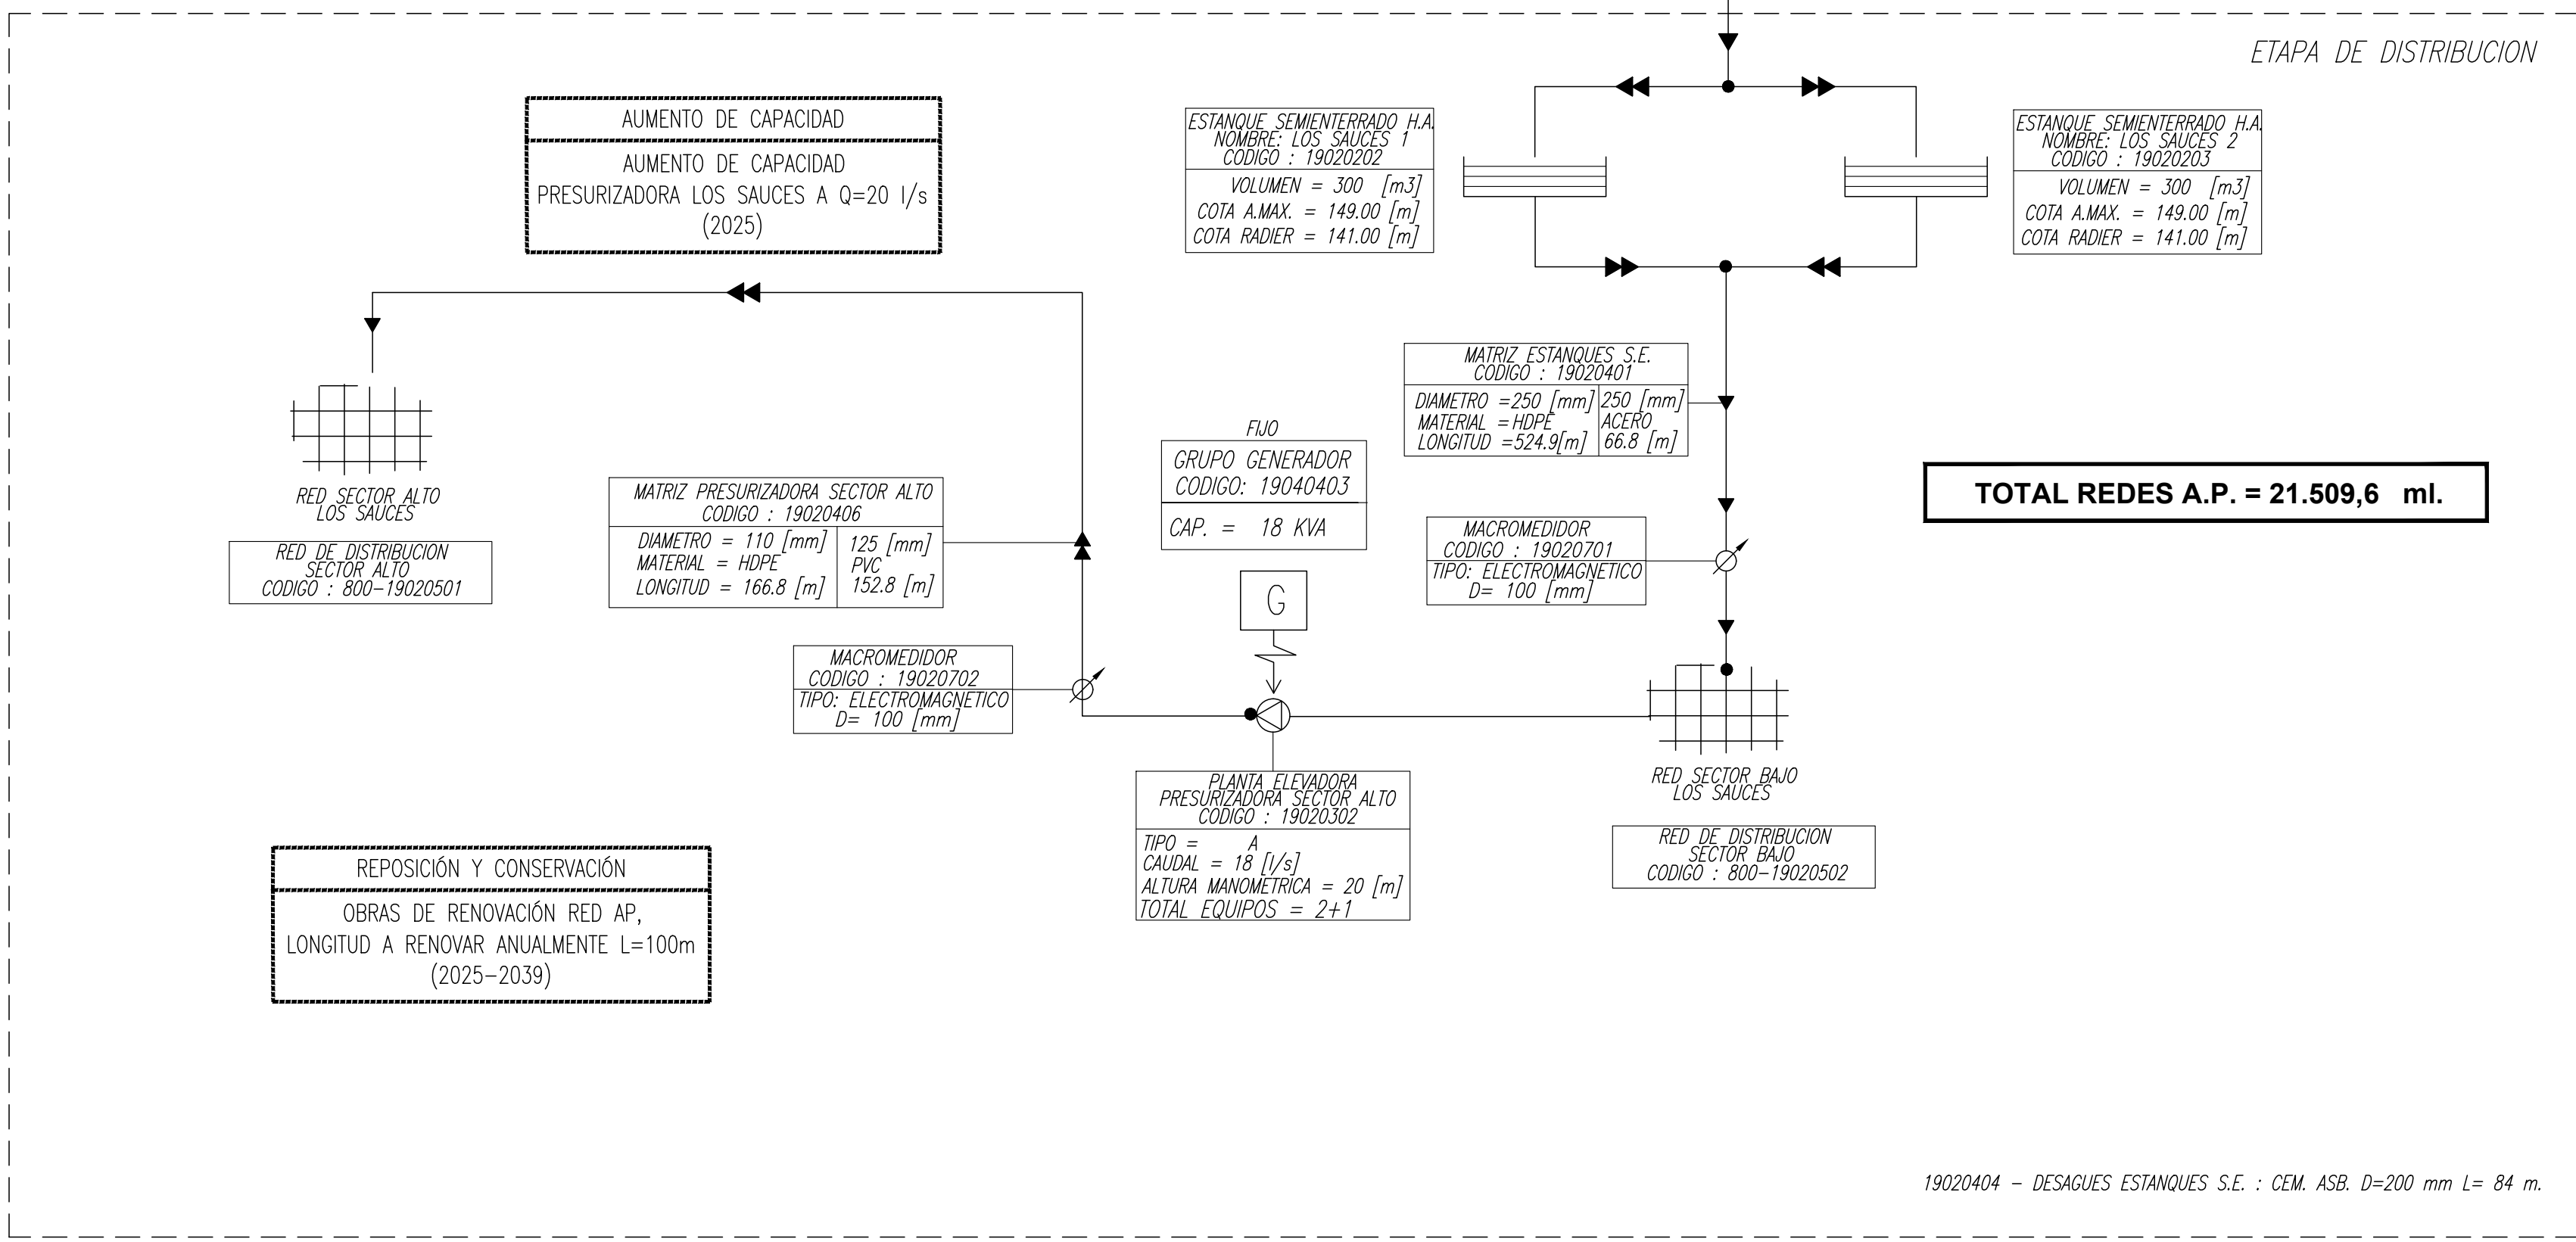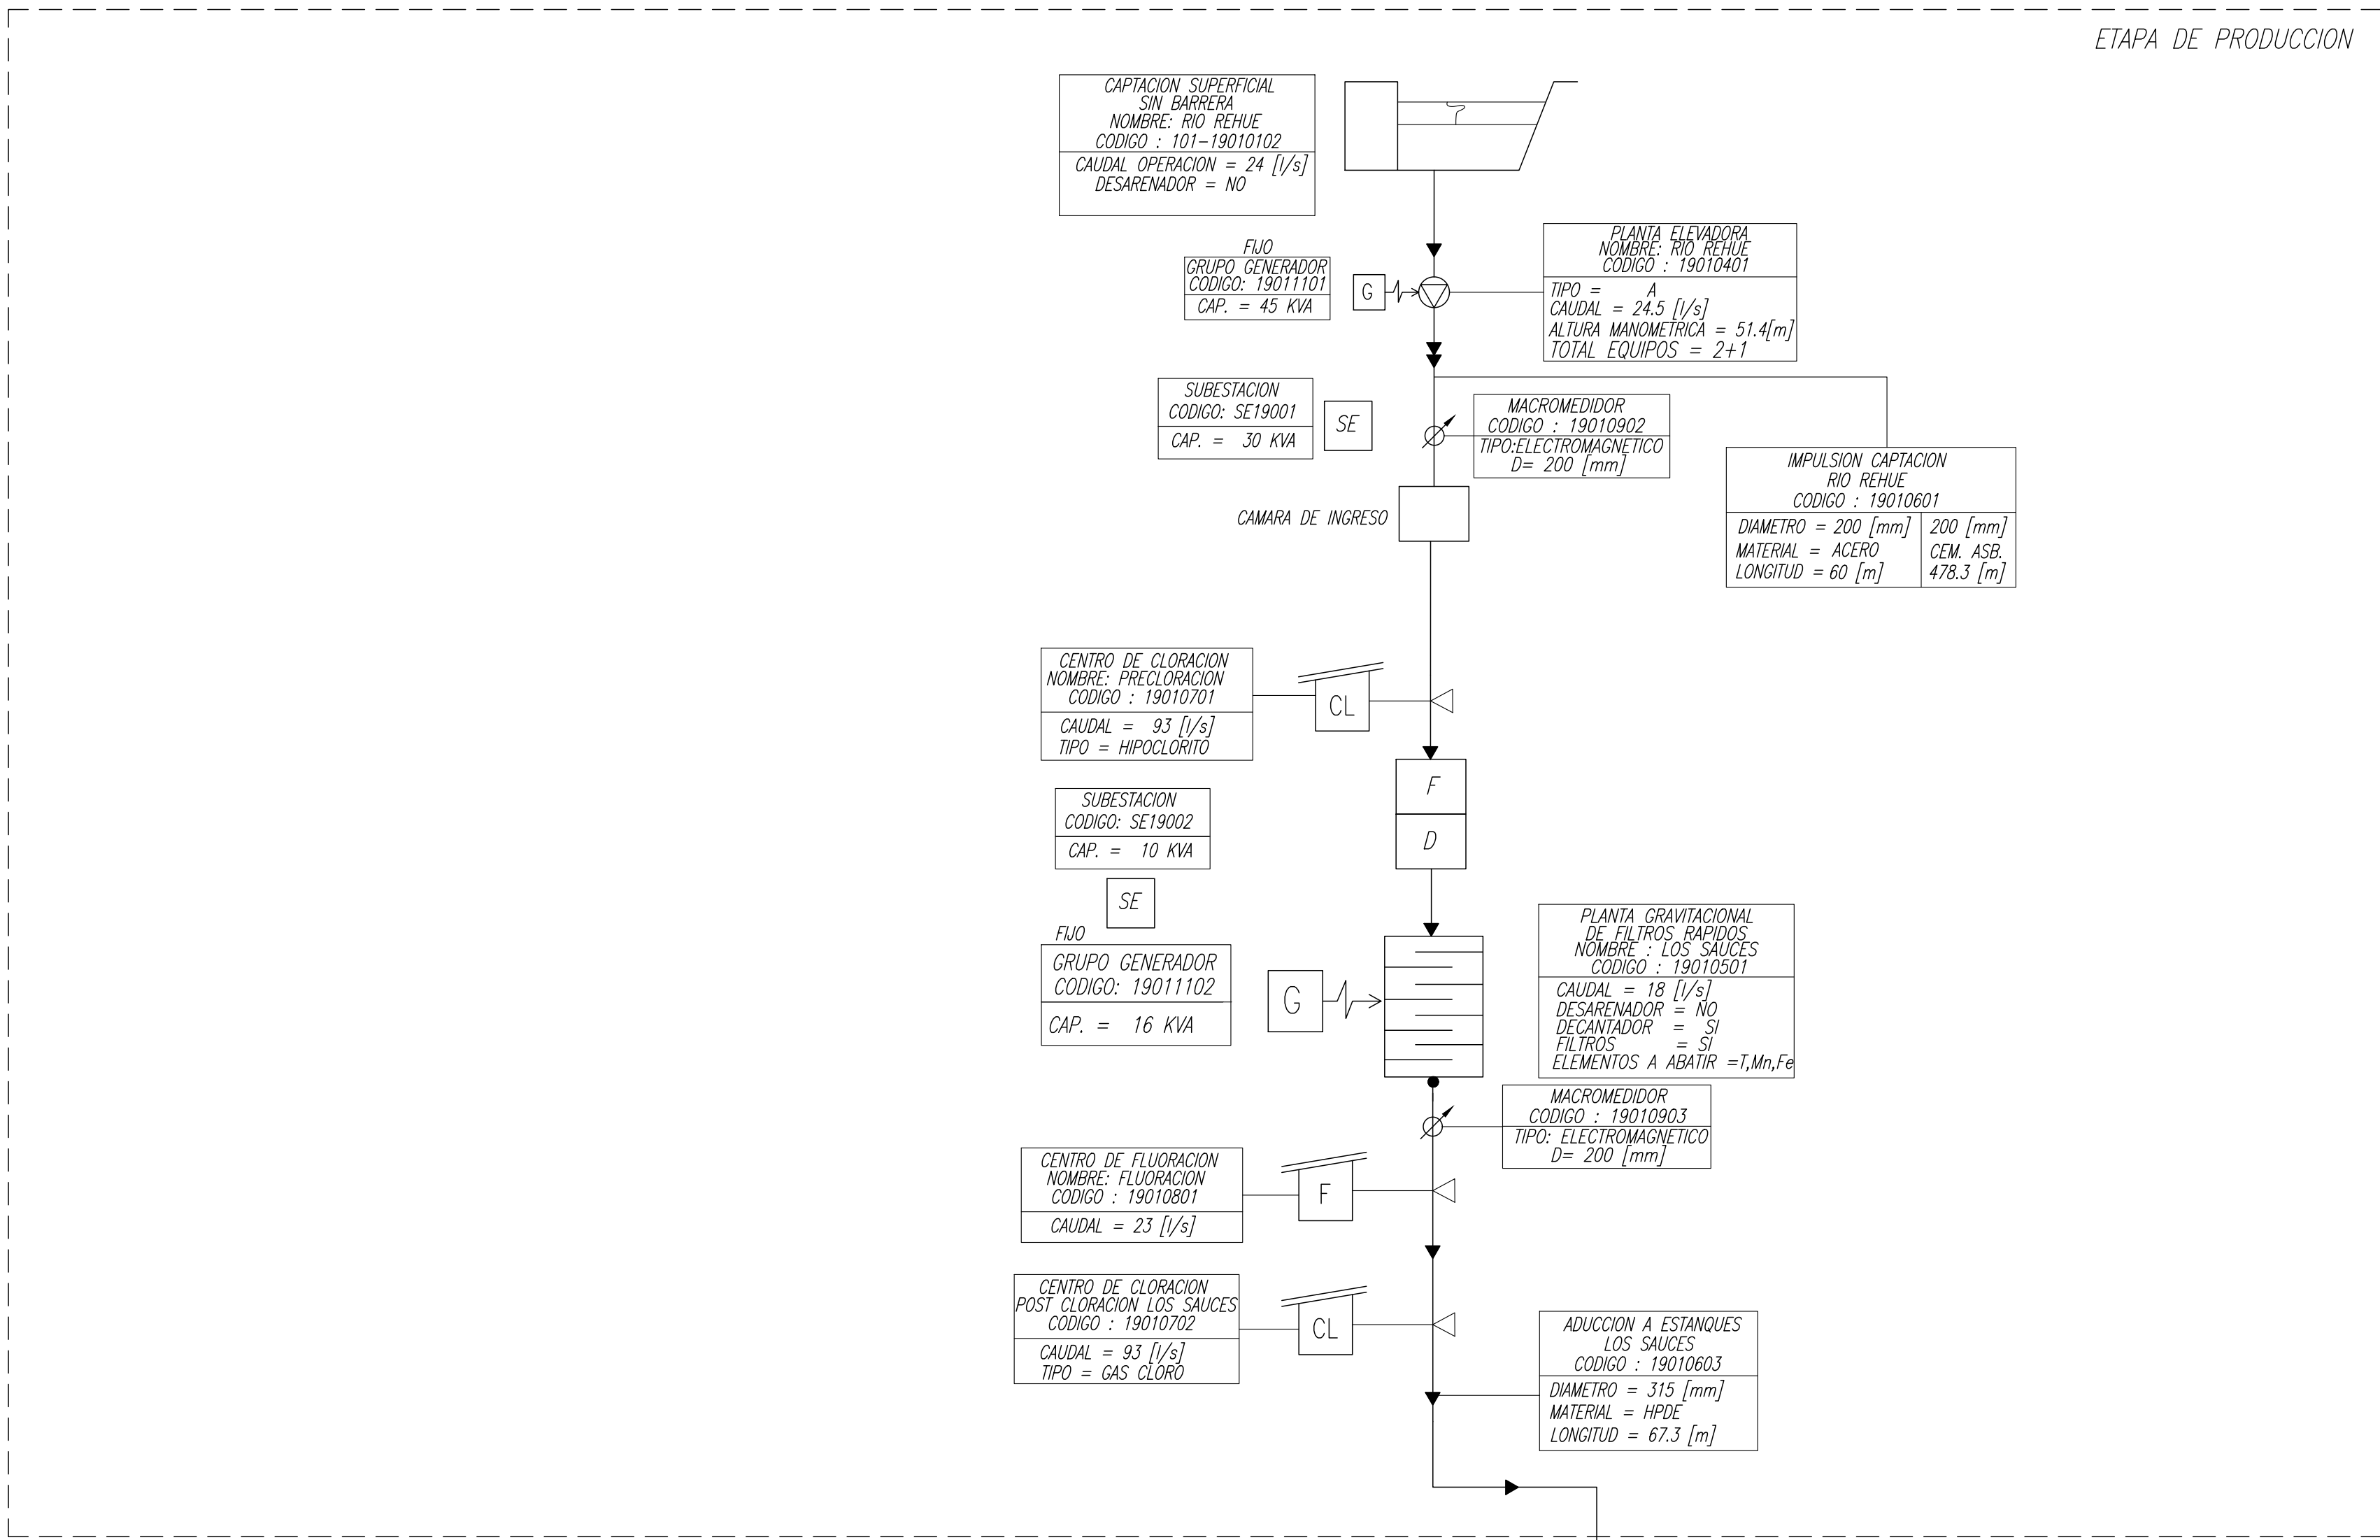

SIMBOLOGIA

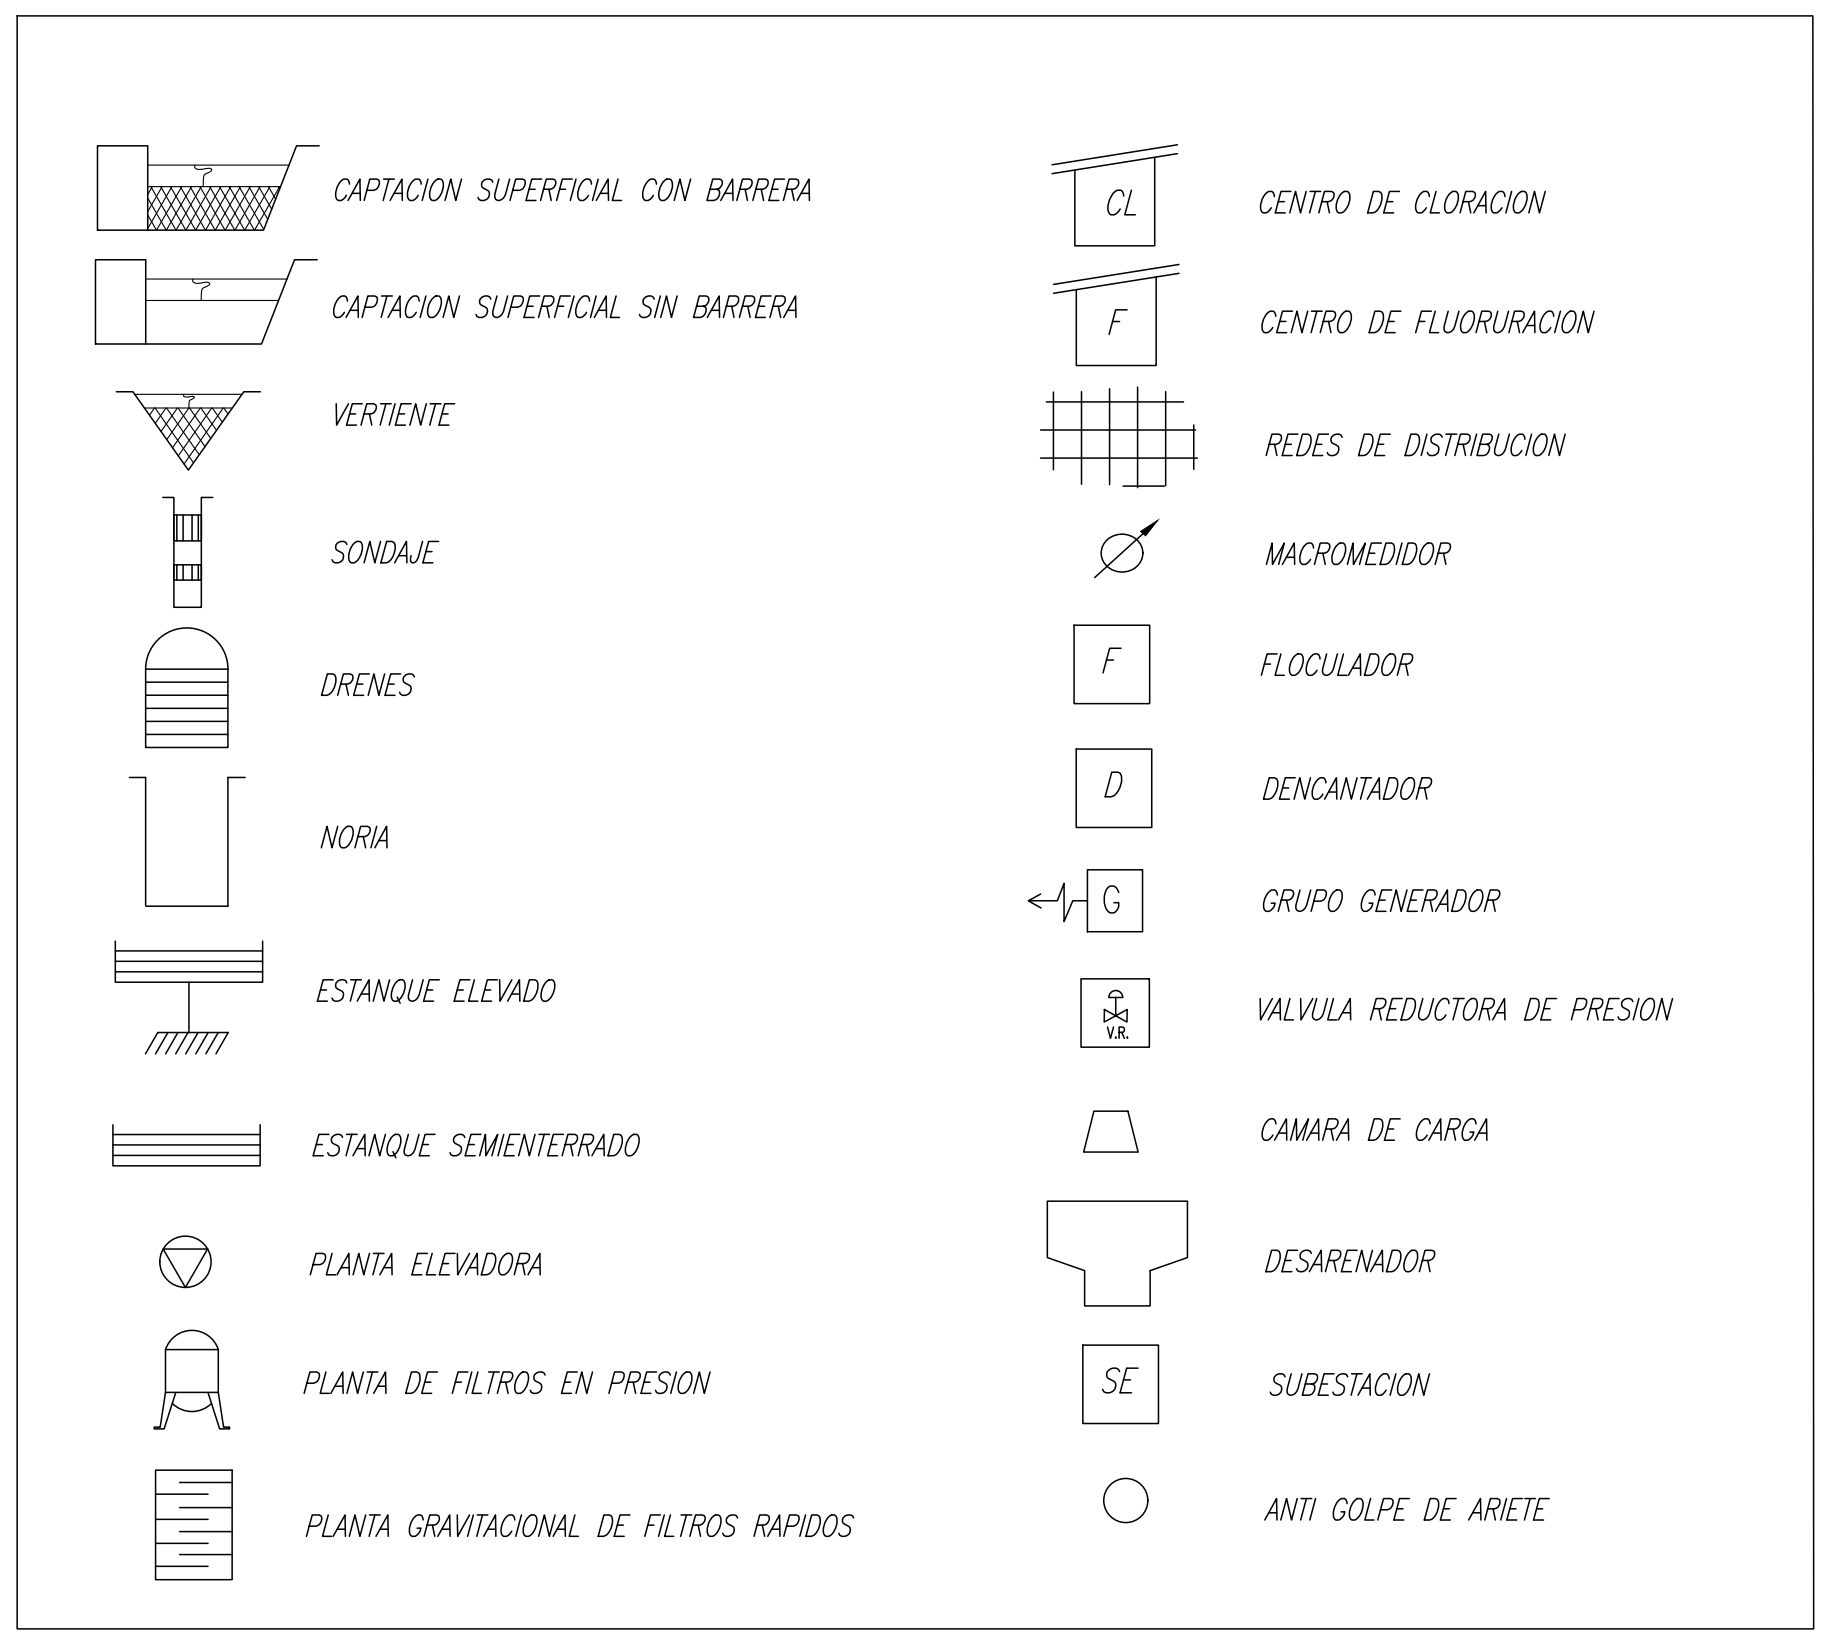

LOS SAUCES
PLANES DE DESARROLLO 2025-2029
LOS SAUCES - REGIÓN DE LA ARAUCANÍA

CONTENIDO :
SISTEMA DE AGUA POTABLE
ESQUEMA DE INFRAESTRUCTURA DE OBRAS FUTURAS

FECHA :	MAYO 2025	PLANO N° :	01 DE 01	REVISION
ESCALA :	INDICADAS			