



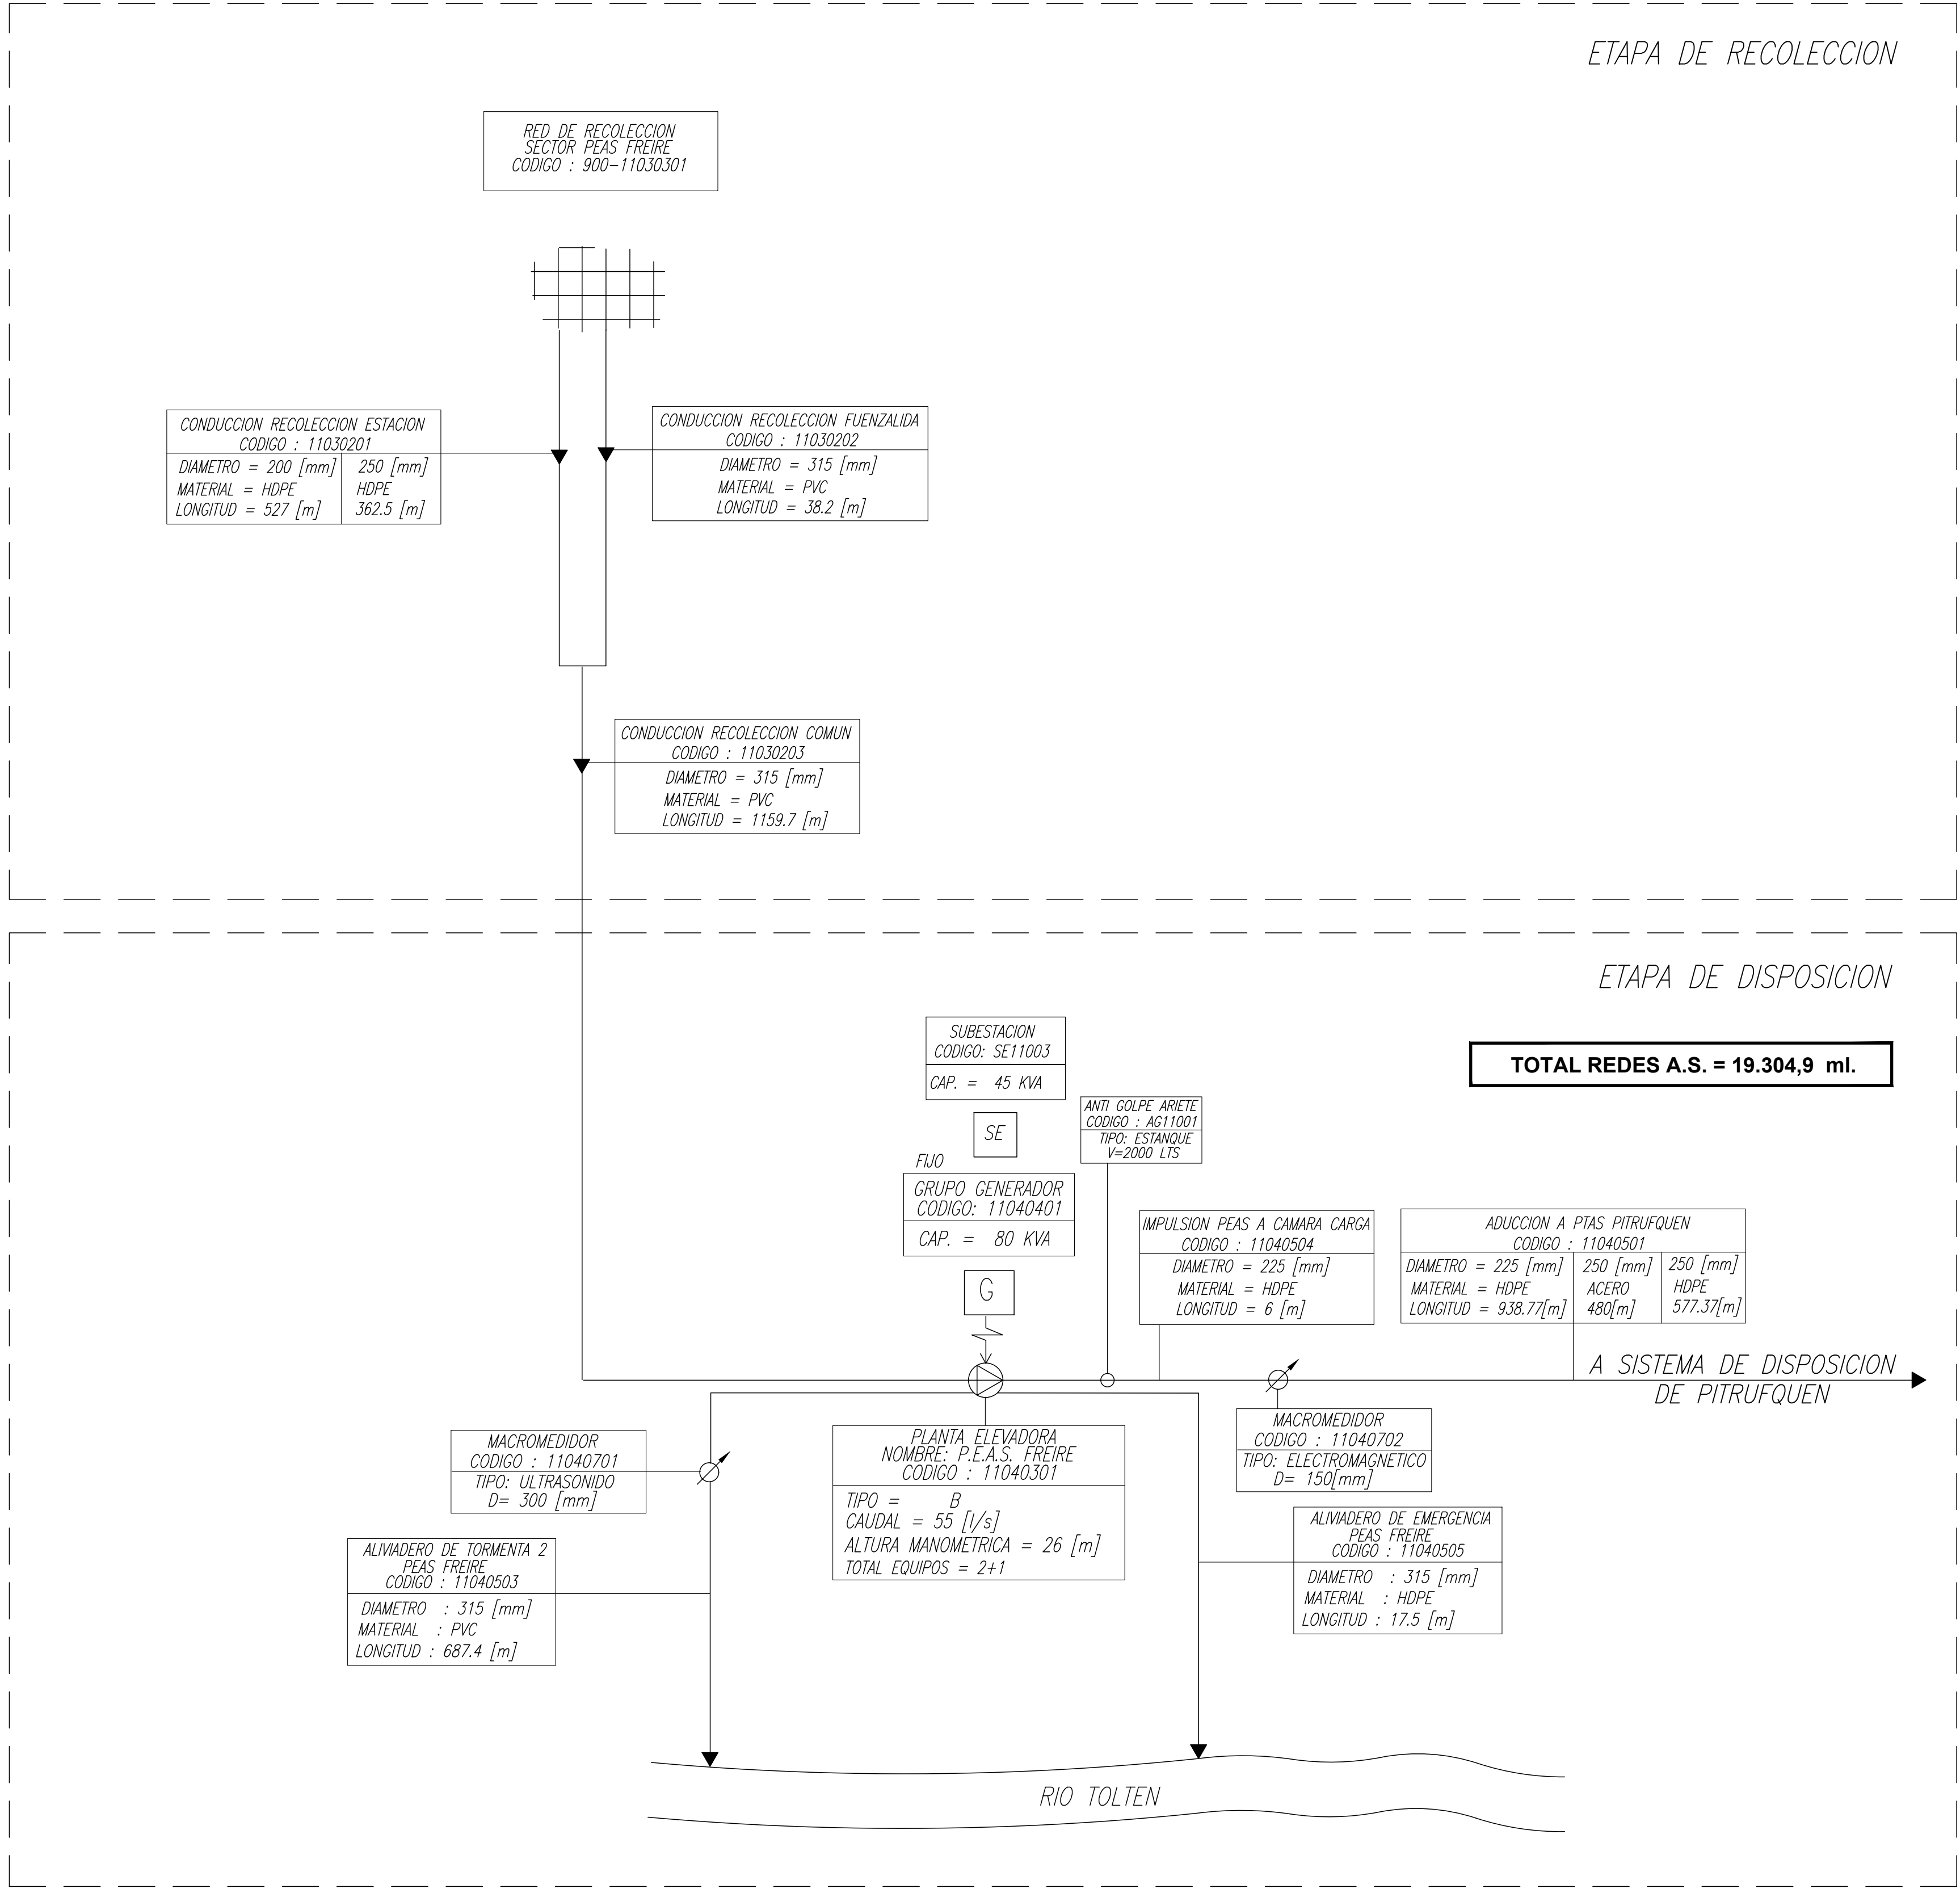


SIMBOLOGIA

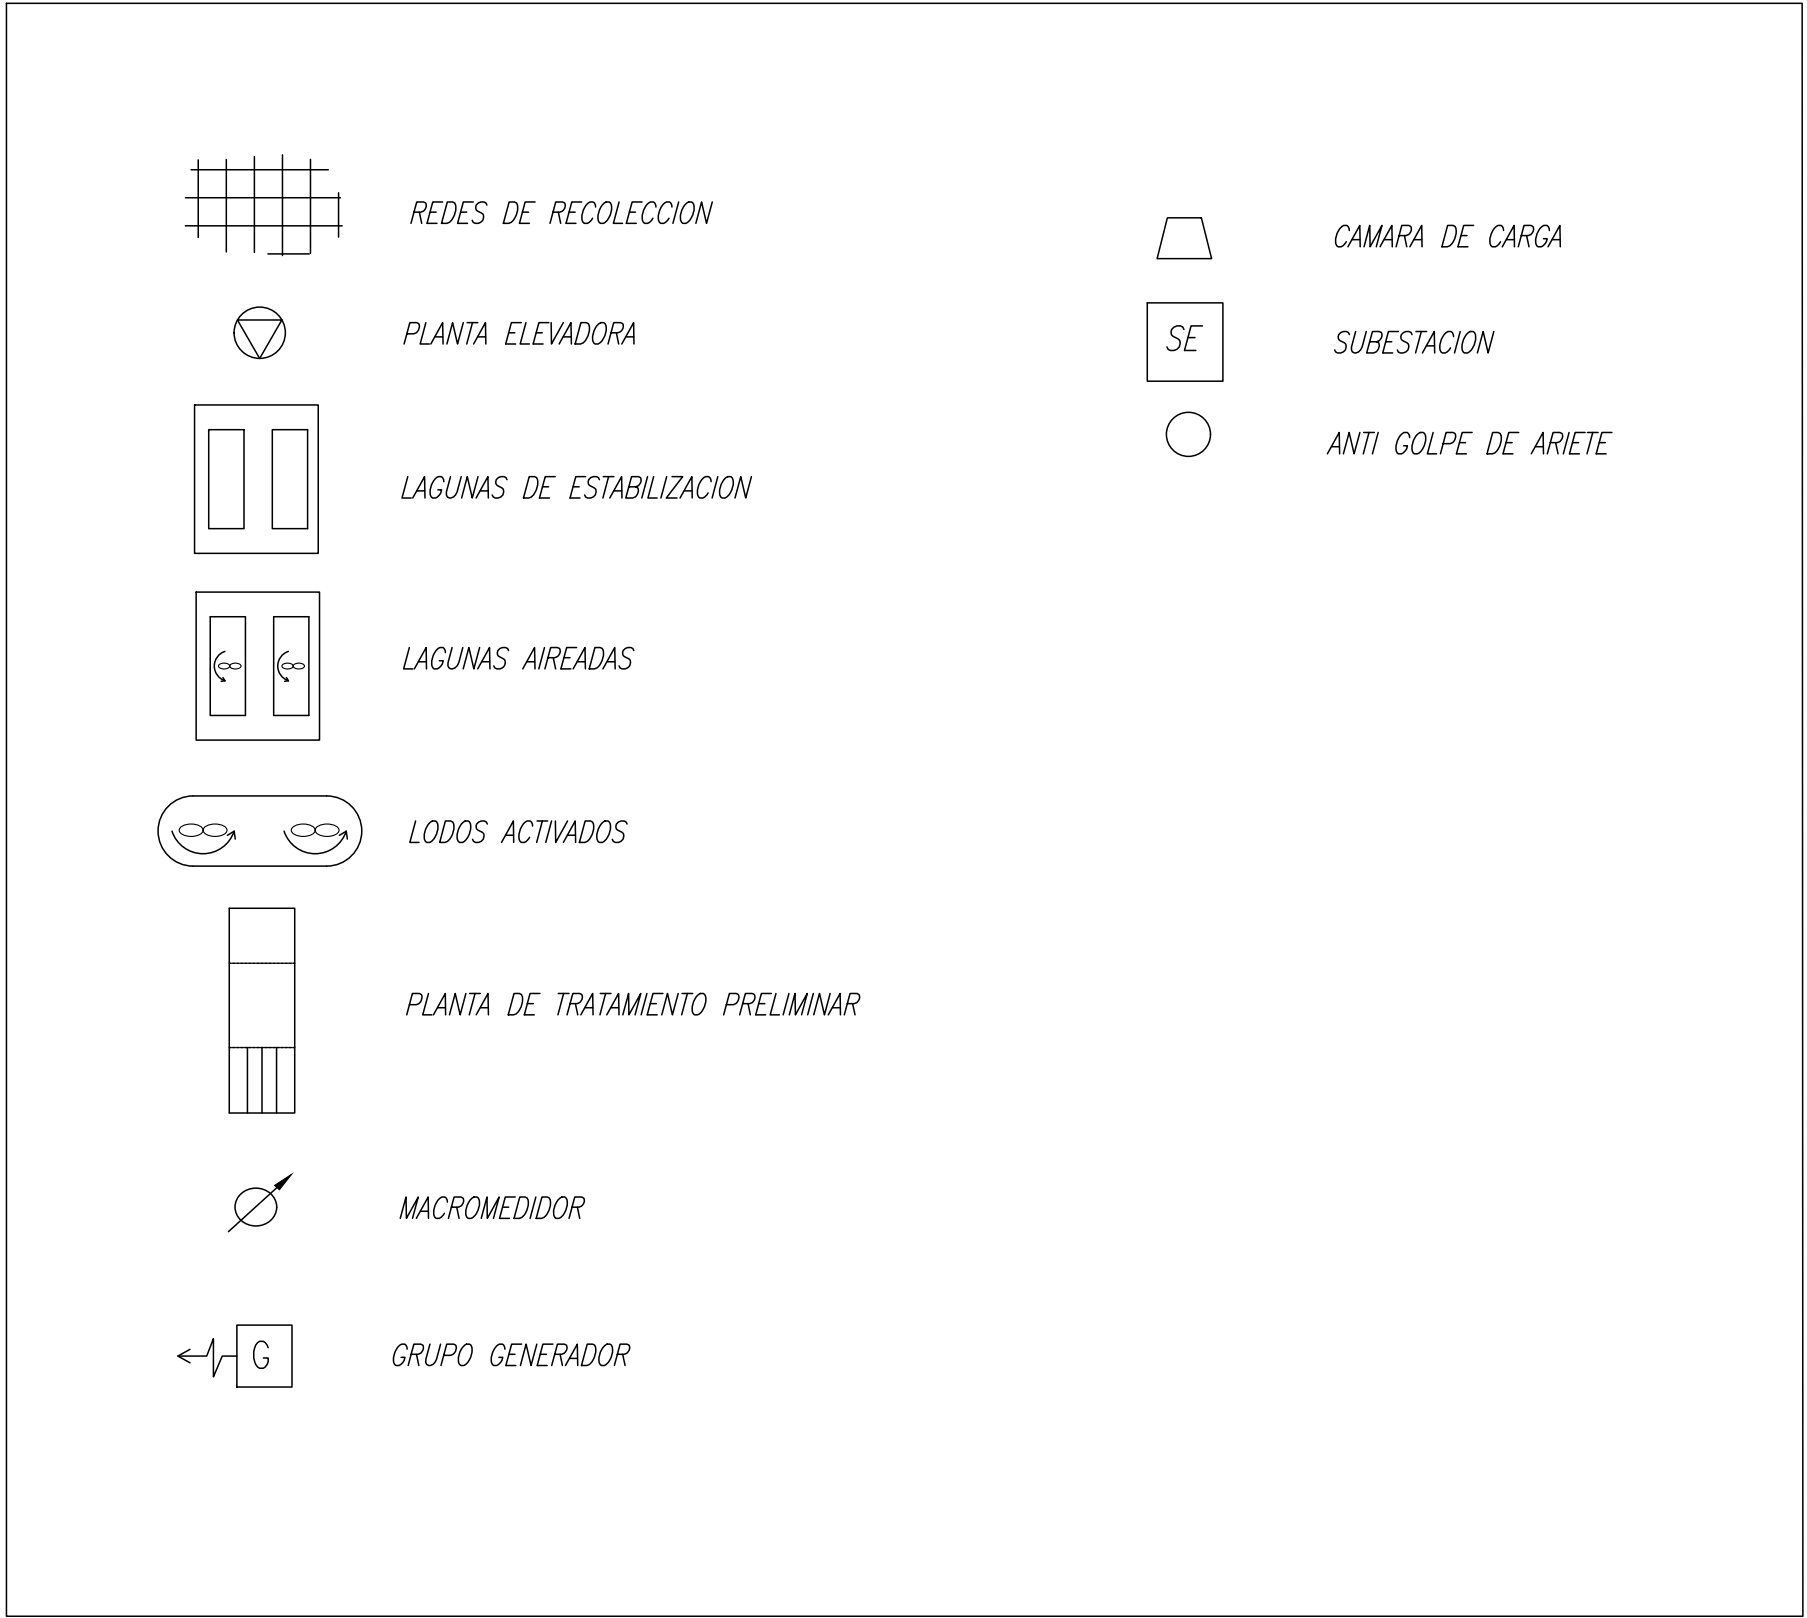


PLANES DE DESARROLLO 2025-2039

SISTEMA DE AGUAS SERVIDAS
ESQUEMA DE INFRAESTRUCTURA
DE OBRAS EXISTENTES
FREIRE

FECHA	PLANO Nº	REV
MAYO 2023	PD-FRE-AS-00	0

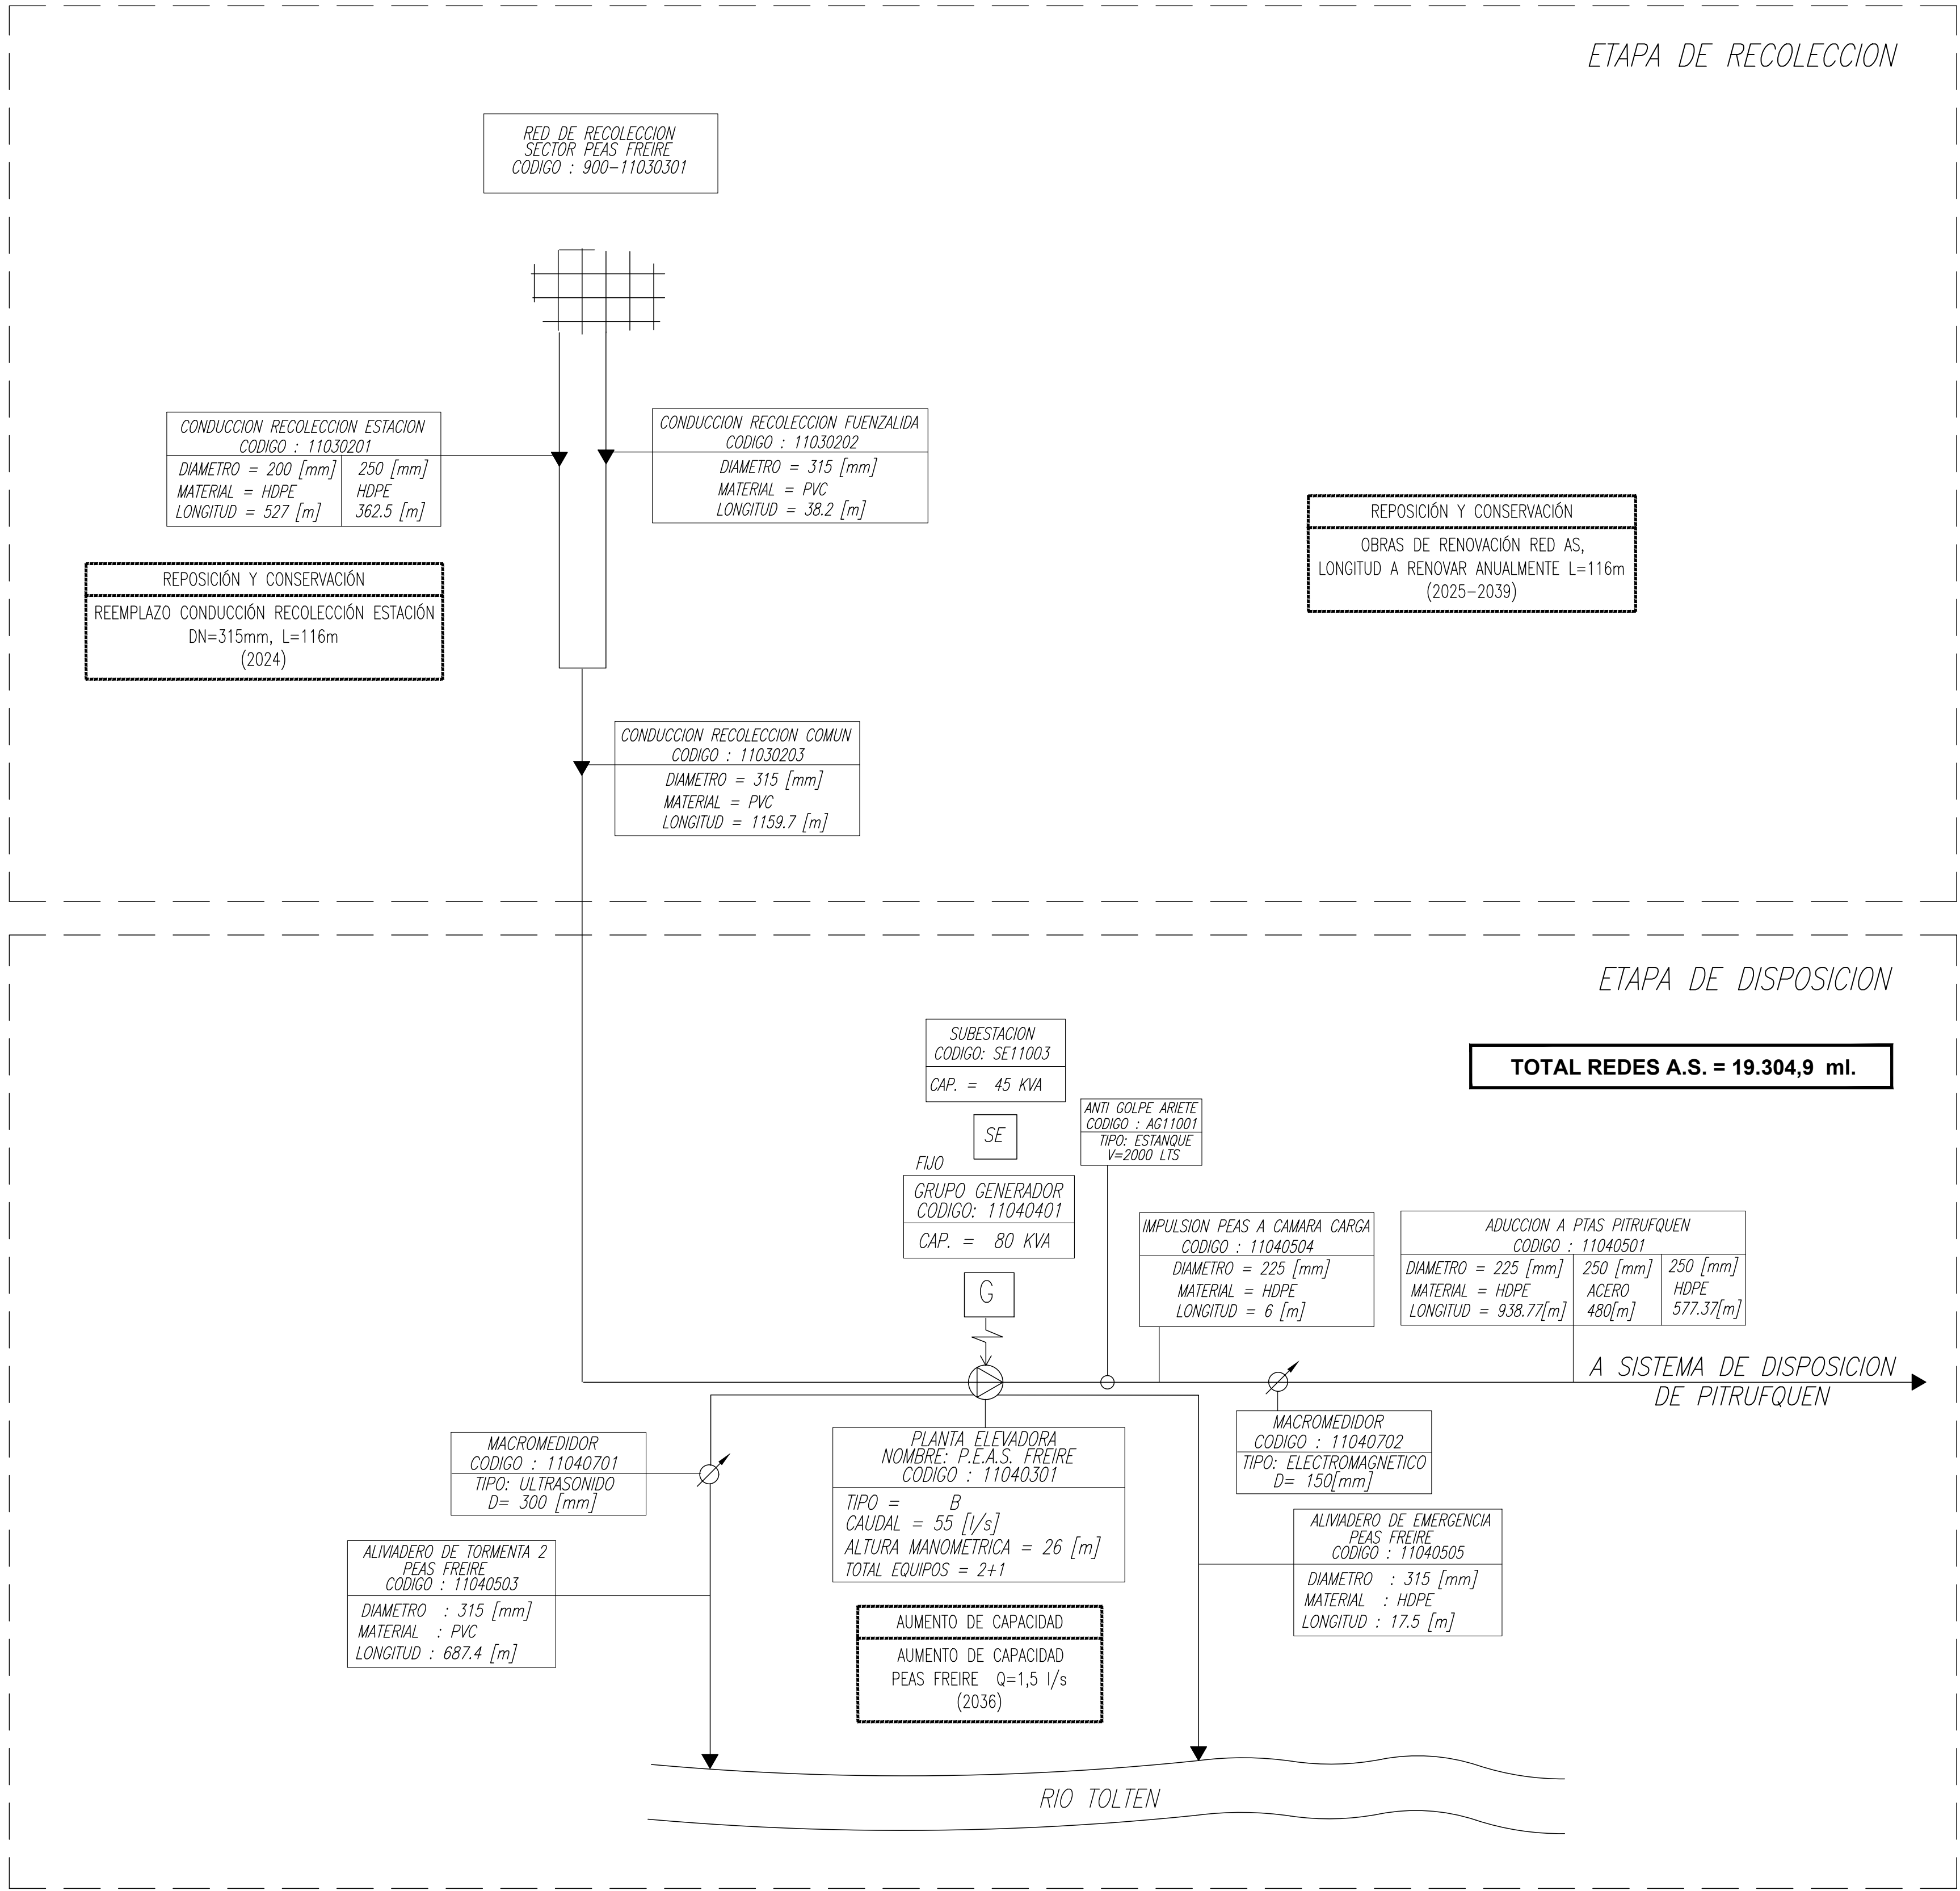

SIMBOLOGIA

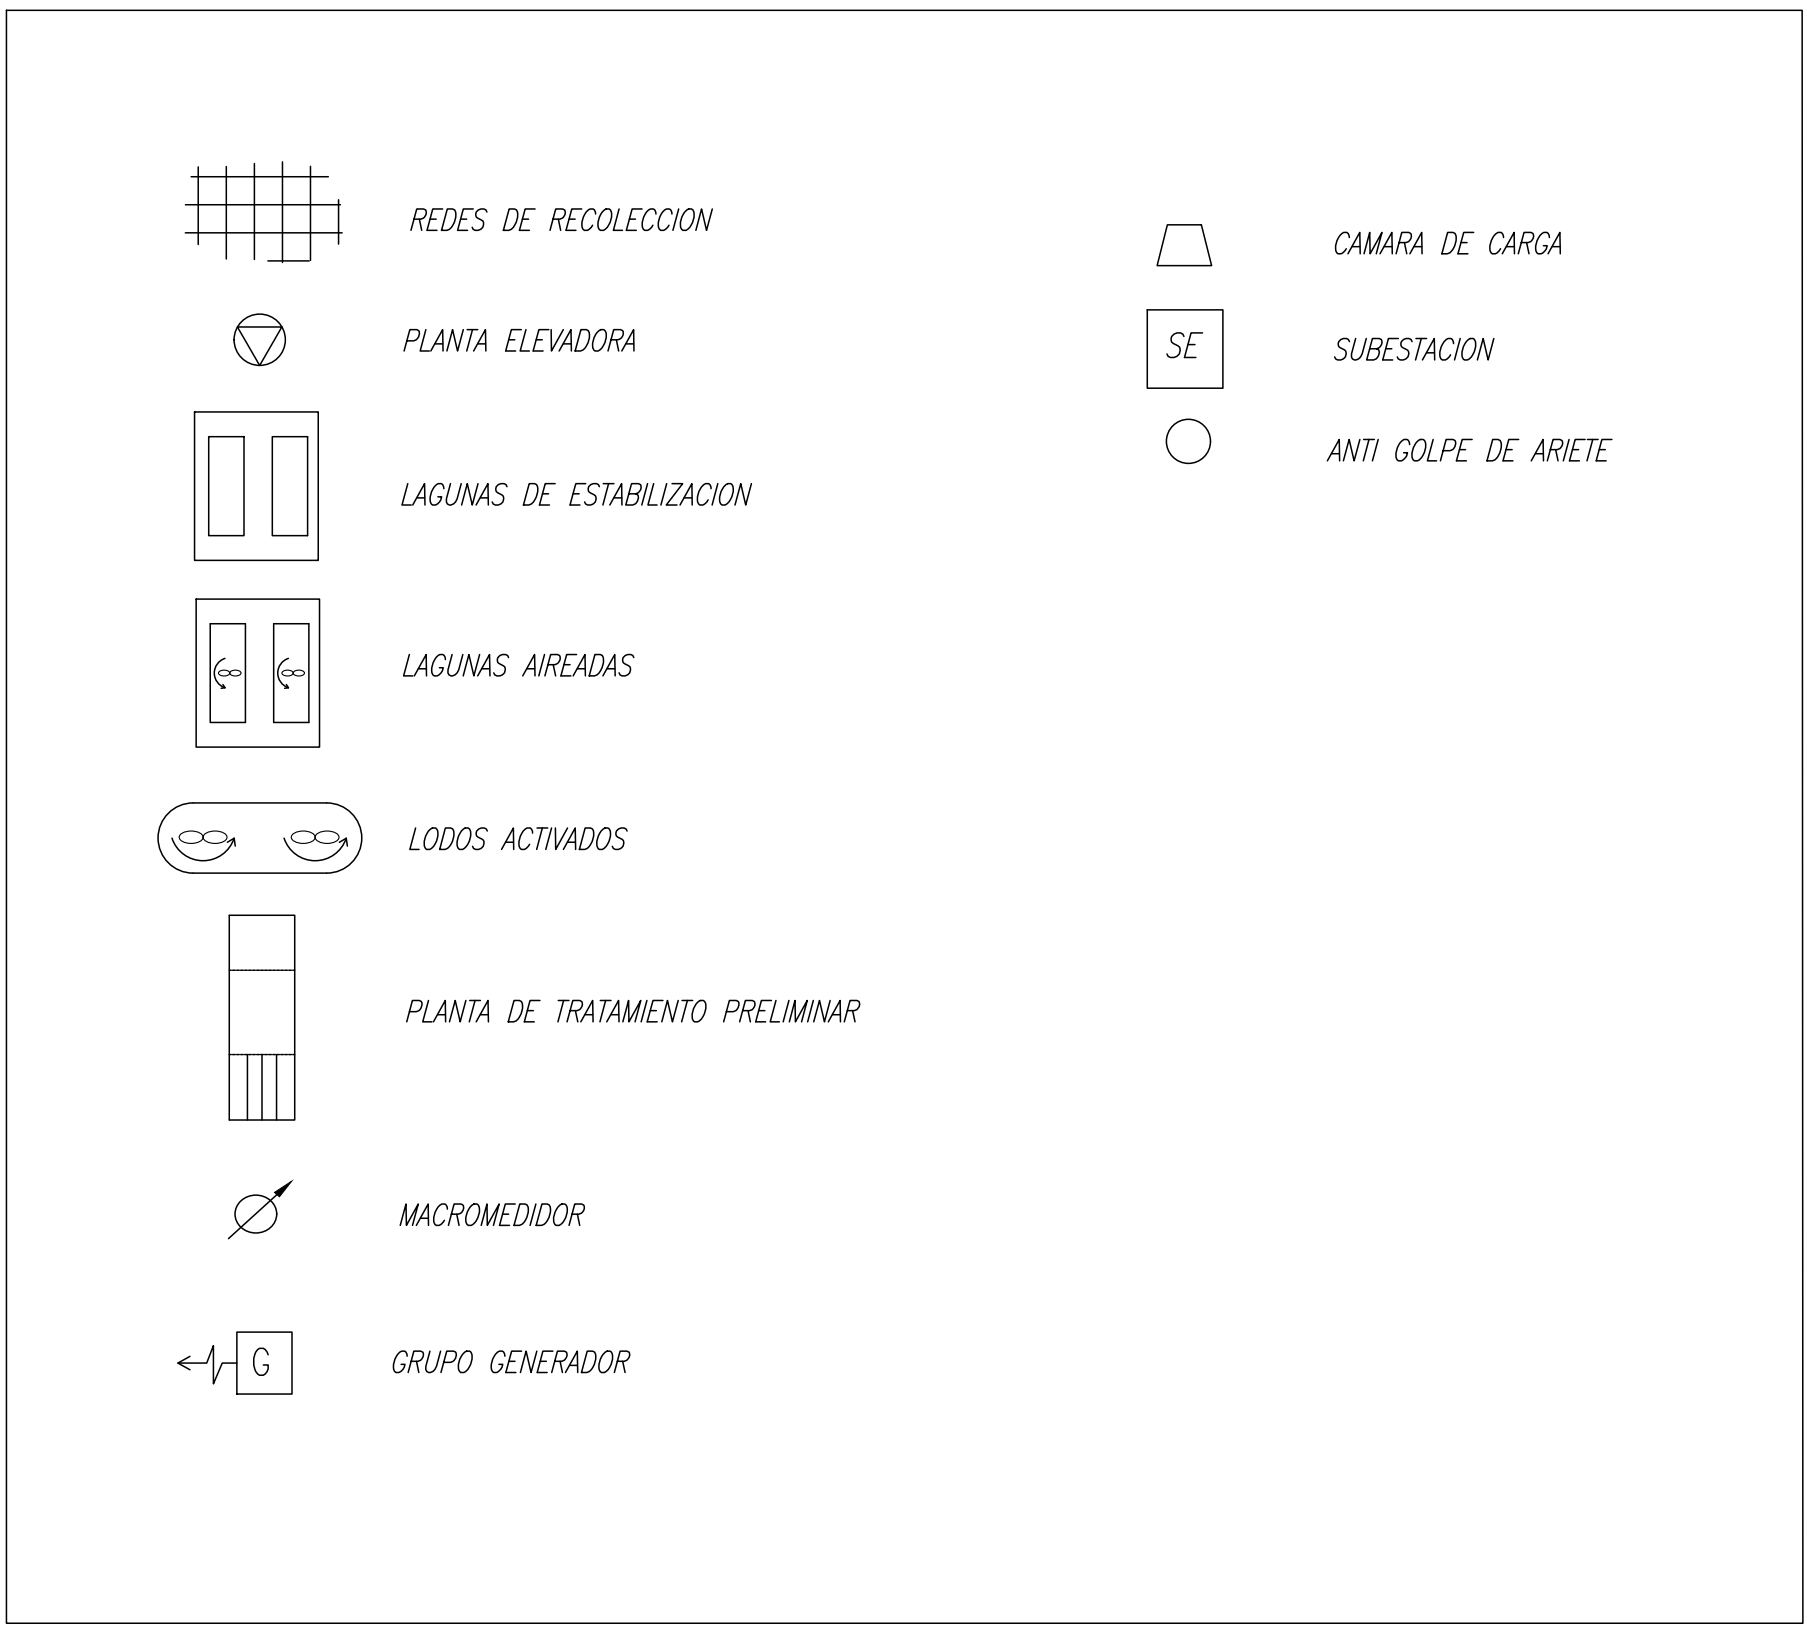

PLANES DE DESARROLLO 2025-2039

SISTEMA DE AGUAS SERVIDAS
ESQUEMA DE INFRAESTRUCTURA
DE OBRAS FUTURAS
FREIRE

FECHA	PLANO Nº	REV
MAYO 2025	PD-FRE-AS-00	0

