



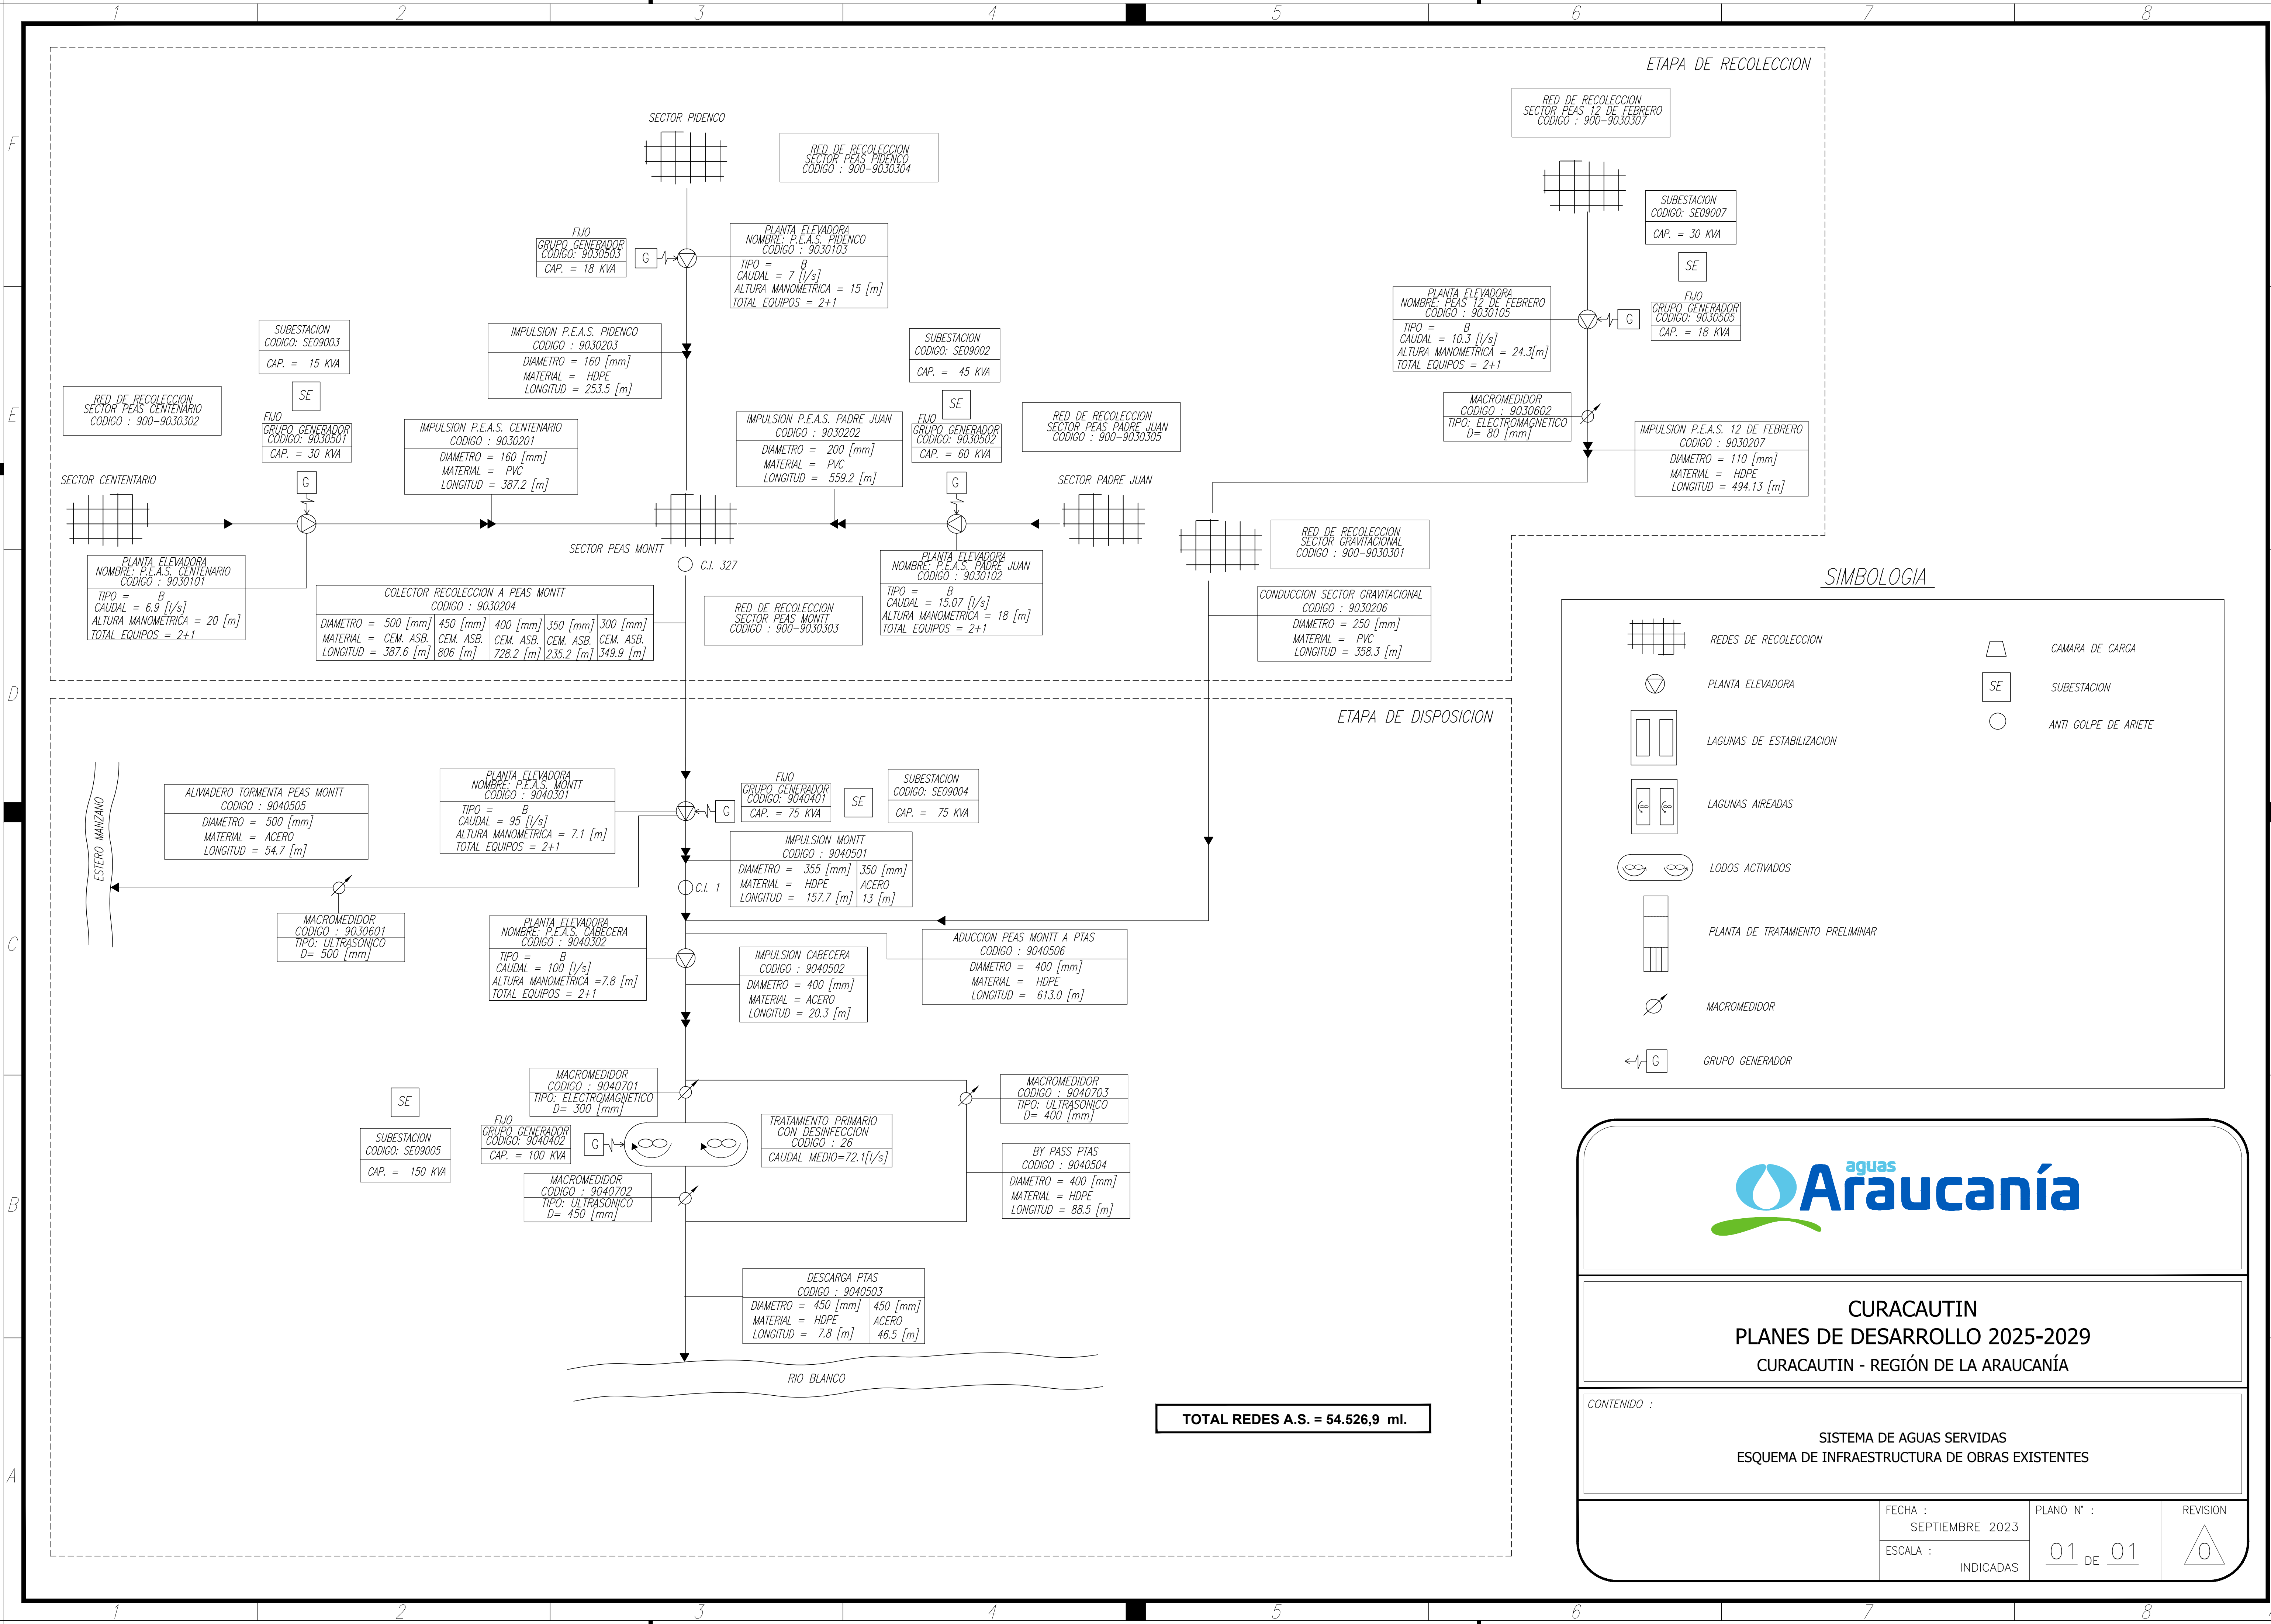


CURACAUTIN
PLANES DE DESARROLLO 2025-2029
CURACAUTIN - REGIÓN DE LA ARAUCANÍA


CONTENIDO :

SISTEMA DE AGUAS SERVIDAS
ESQUEMA DE INFRAESTRUCTURA DE OBRAS EXISTENTES

FECHA : SEPTIEMBRE 2023	PLANO N° : 01 DE 01	REVISION 0
ESCALA : INDICADAS		

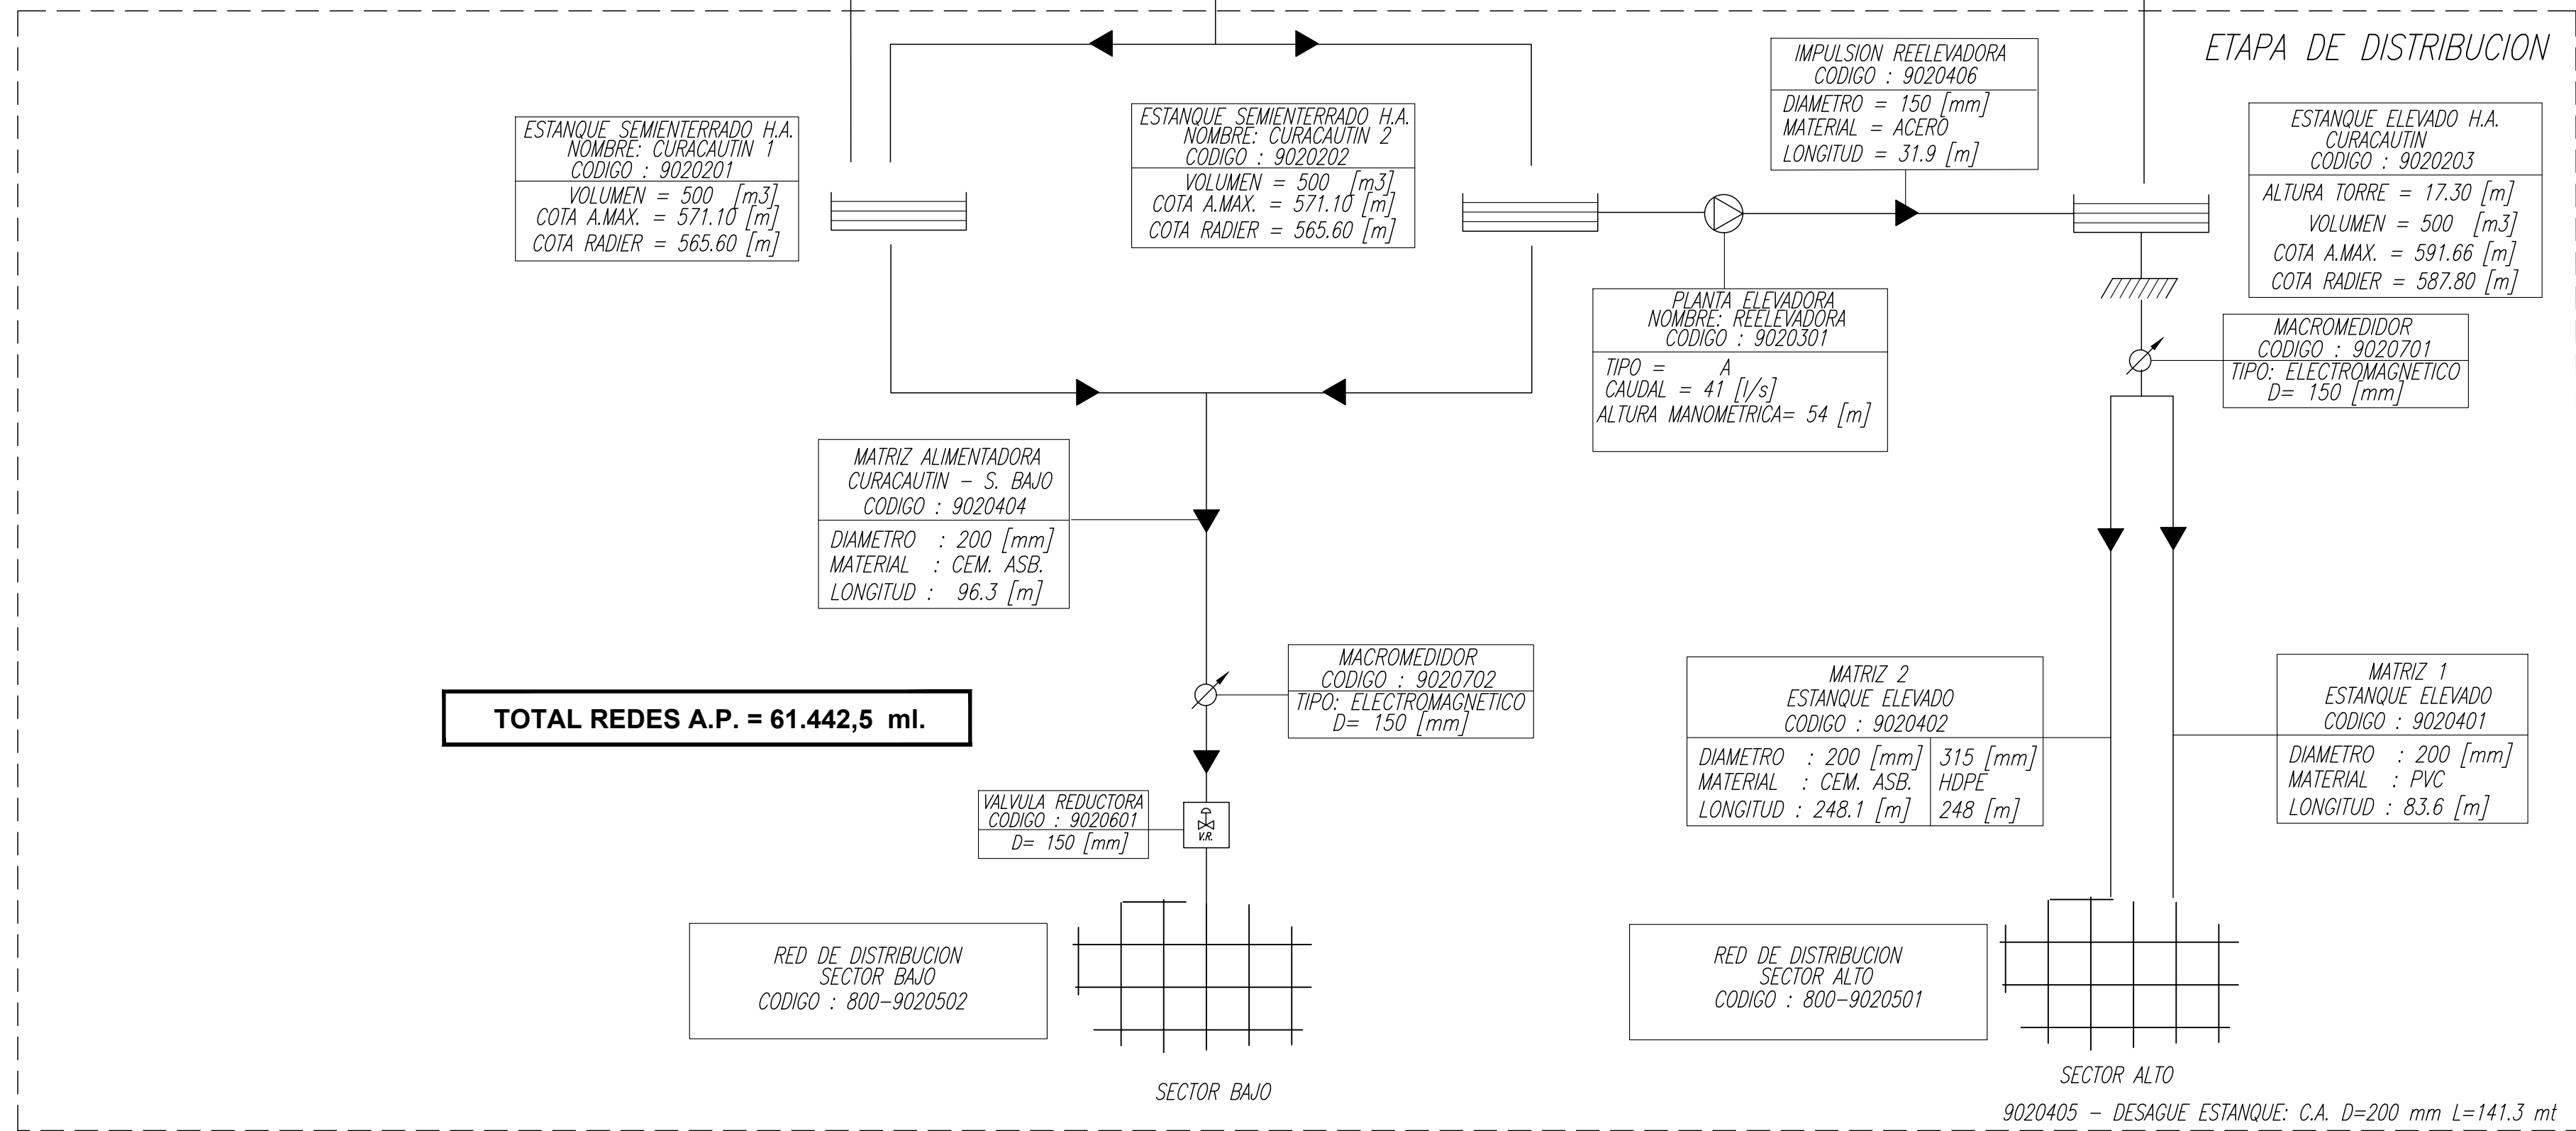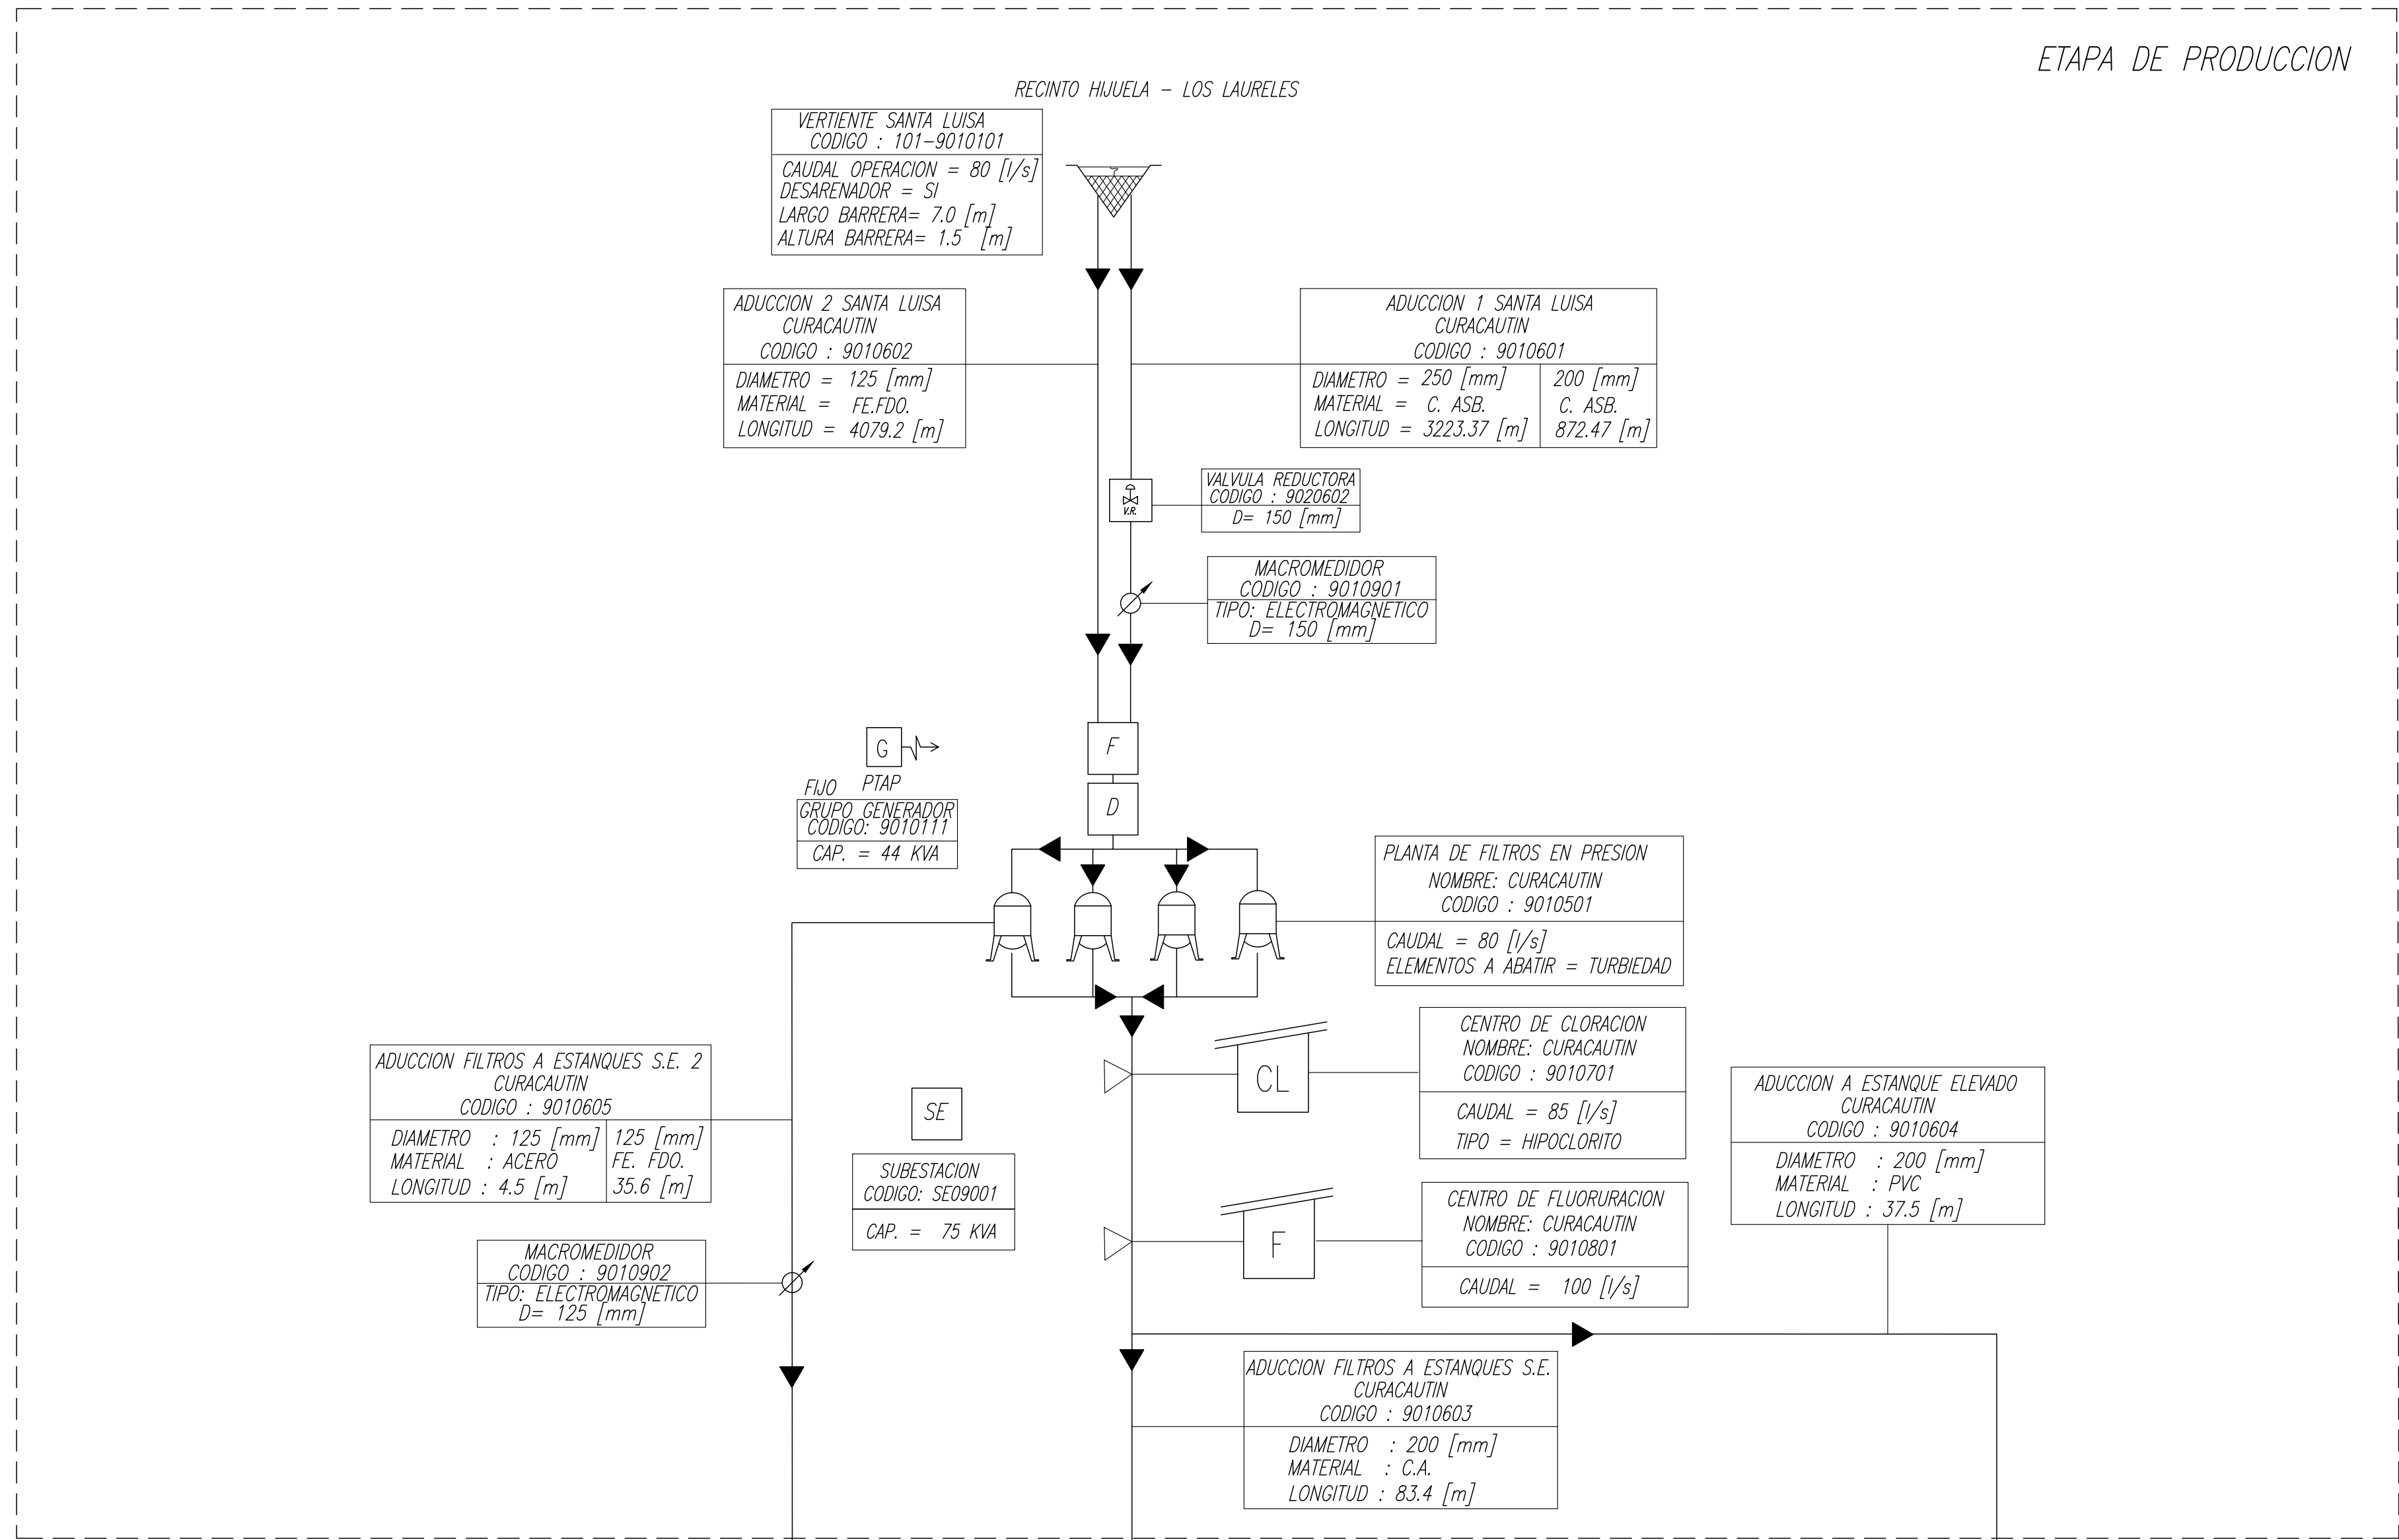

SIMBOLOGIA

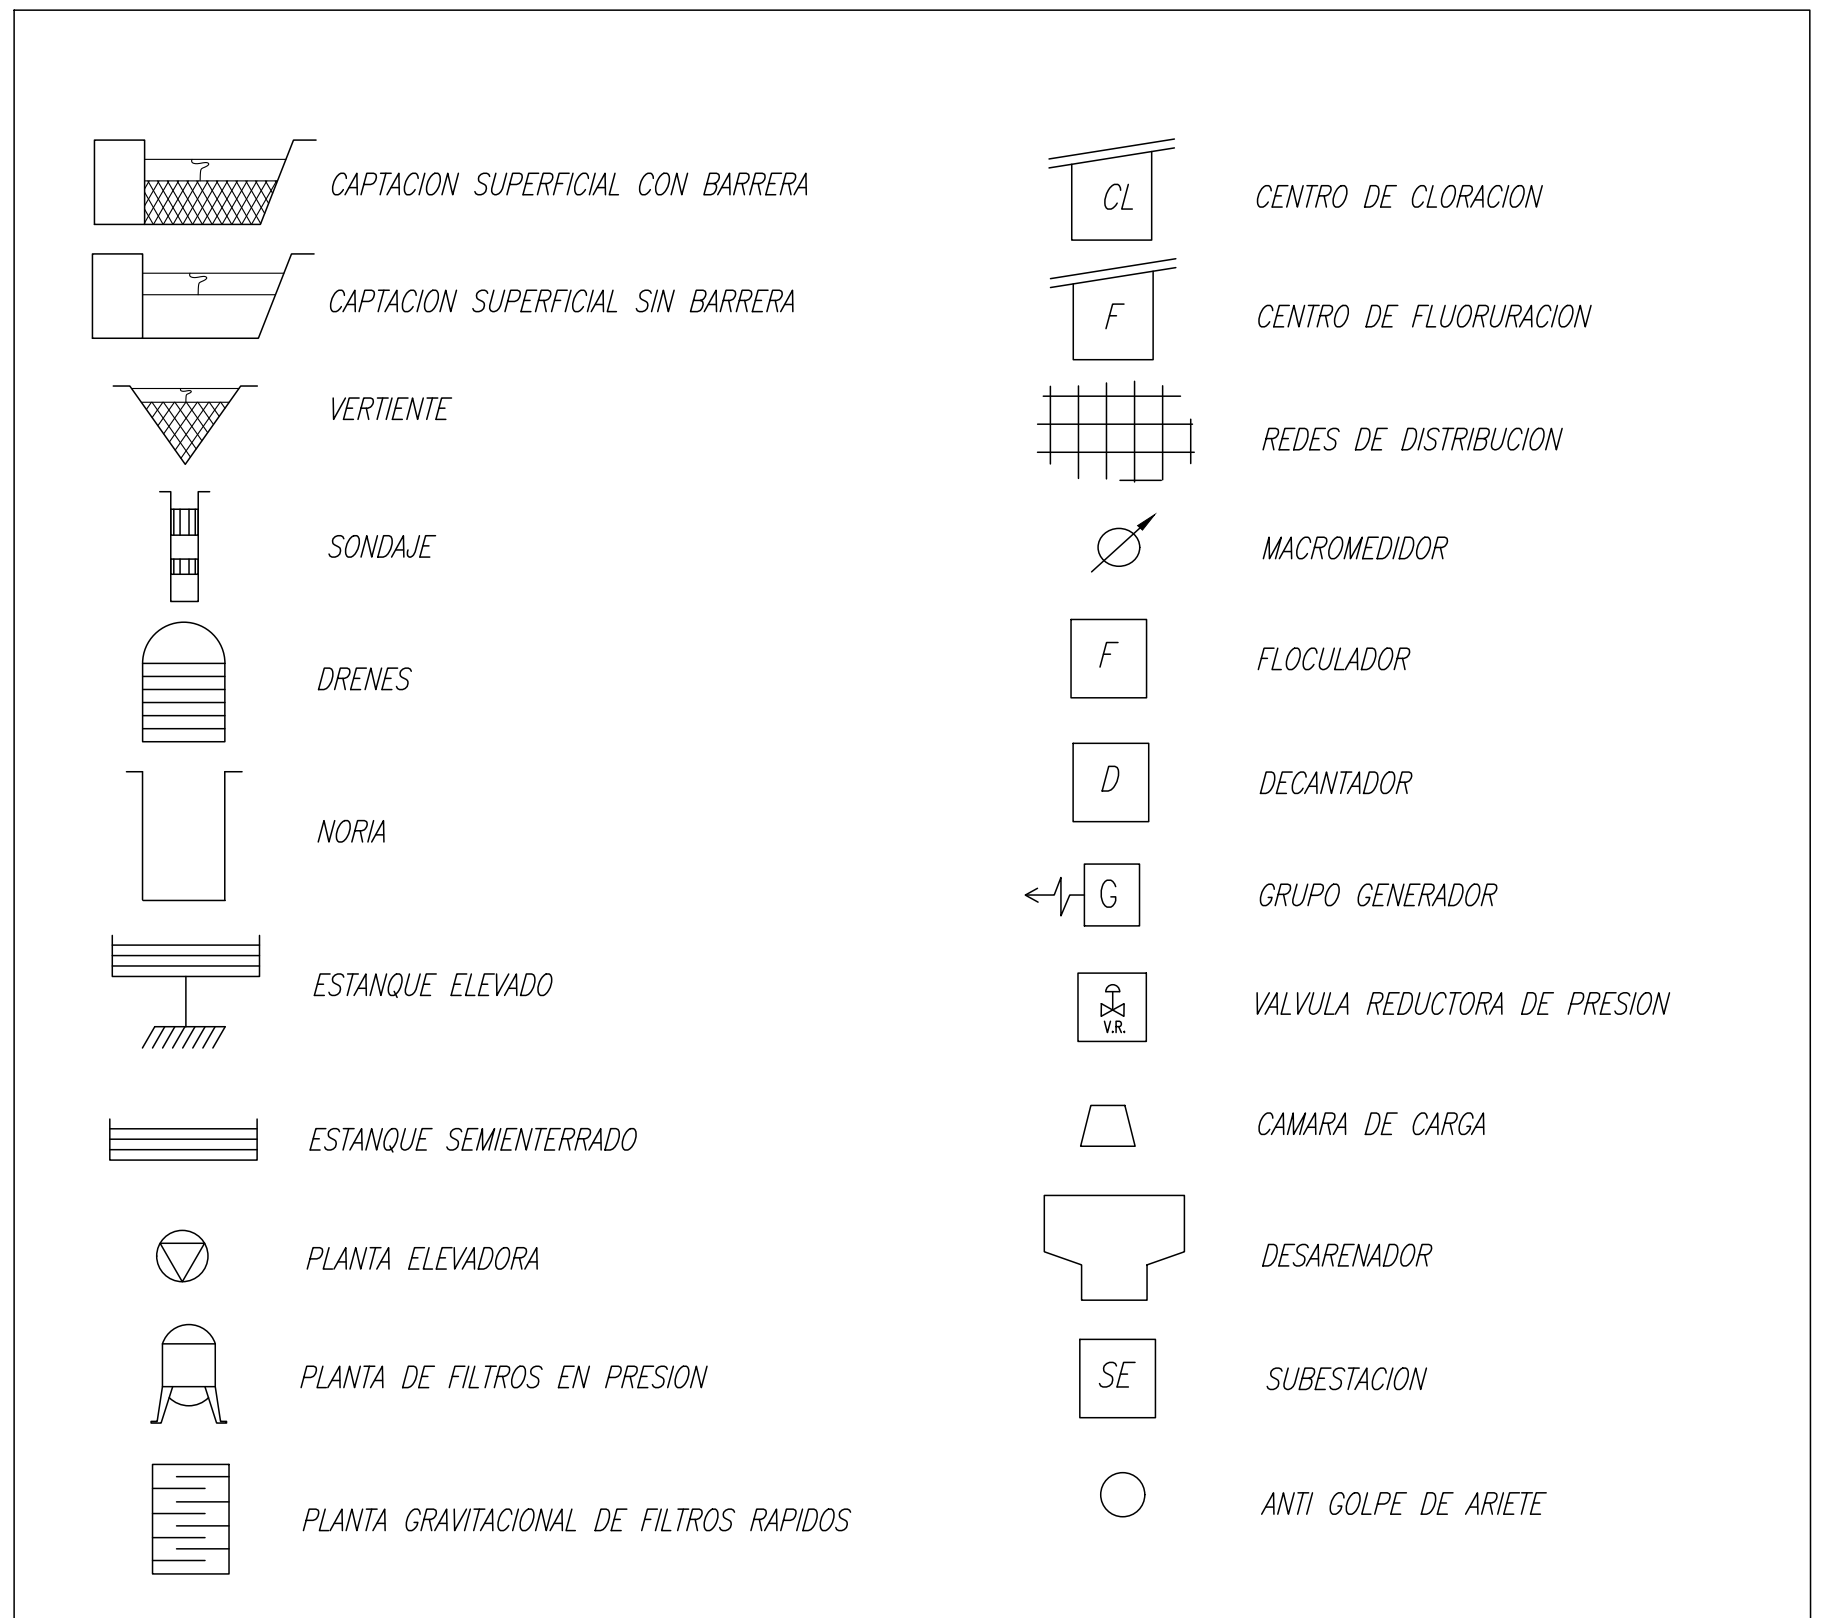

CURACAUTIN
PLANES DE DESARROLLO 2025-2029
CURACAUTIN - REGIÓN DE LA ARAUCANÍA


CONTENIDO :



SISTEMA DE AGUA POTABLE
ESQUEMA DE INFRAESTRUCTURA DE OBRAS EXISTENTES

FECHA :
SEPTIEMBRE 2023
ESCALA :
INDICADAS


PLANO N° :
01 DE 01

REVISION
0

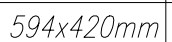

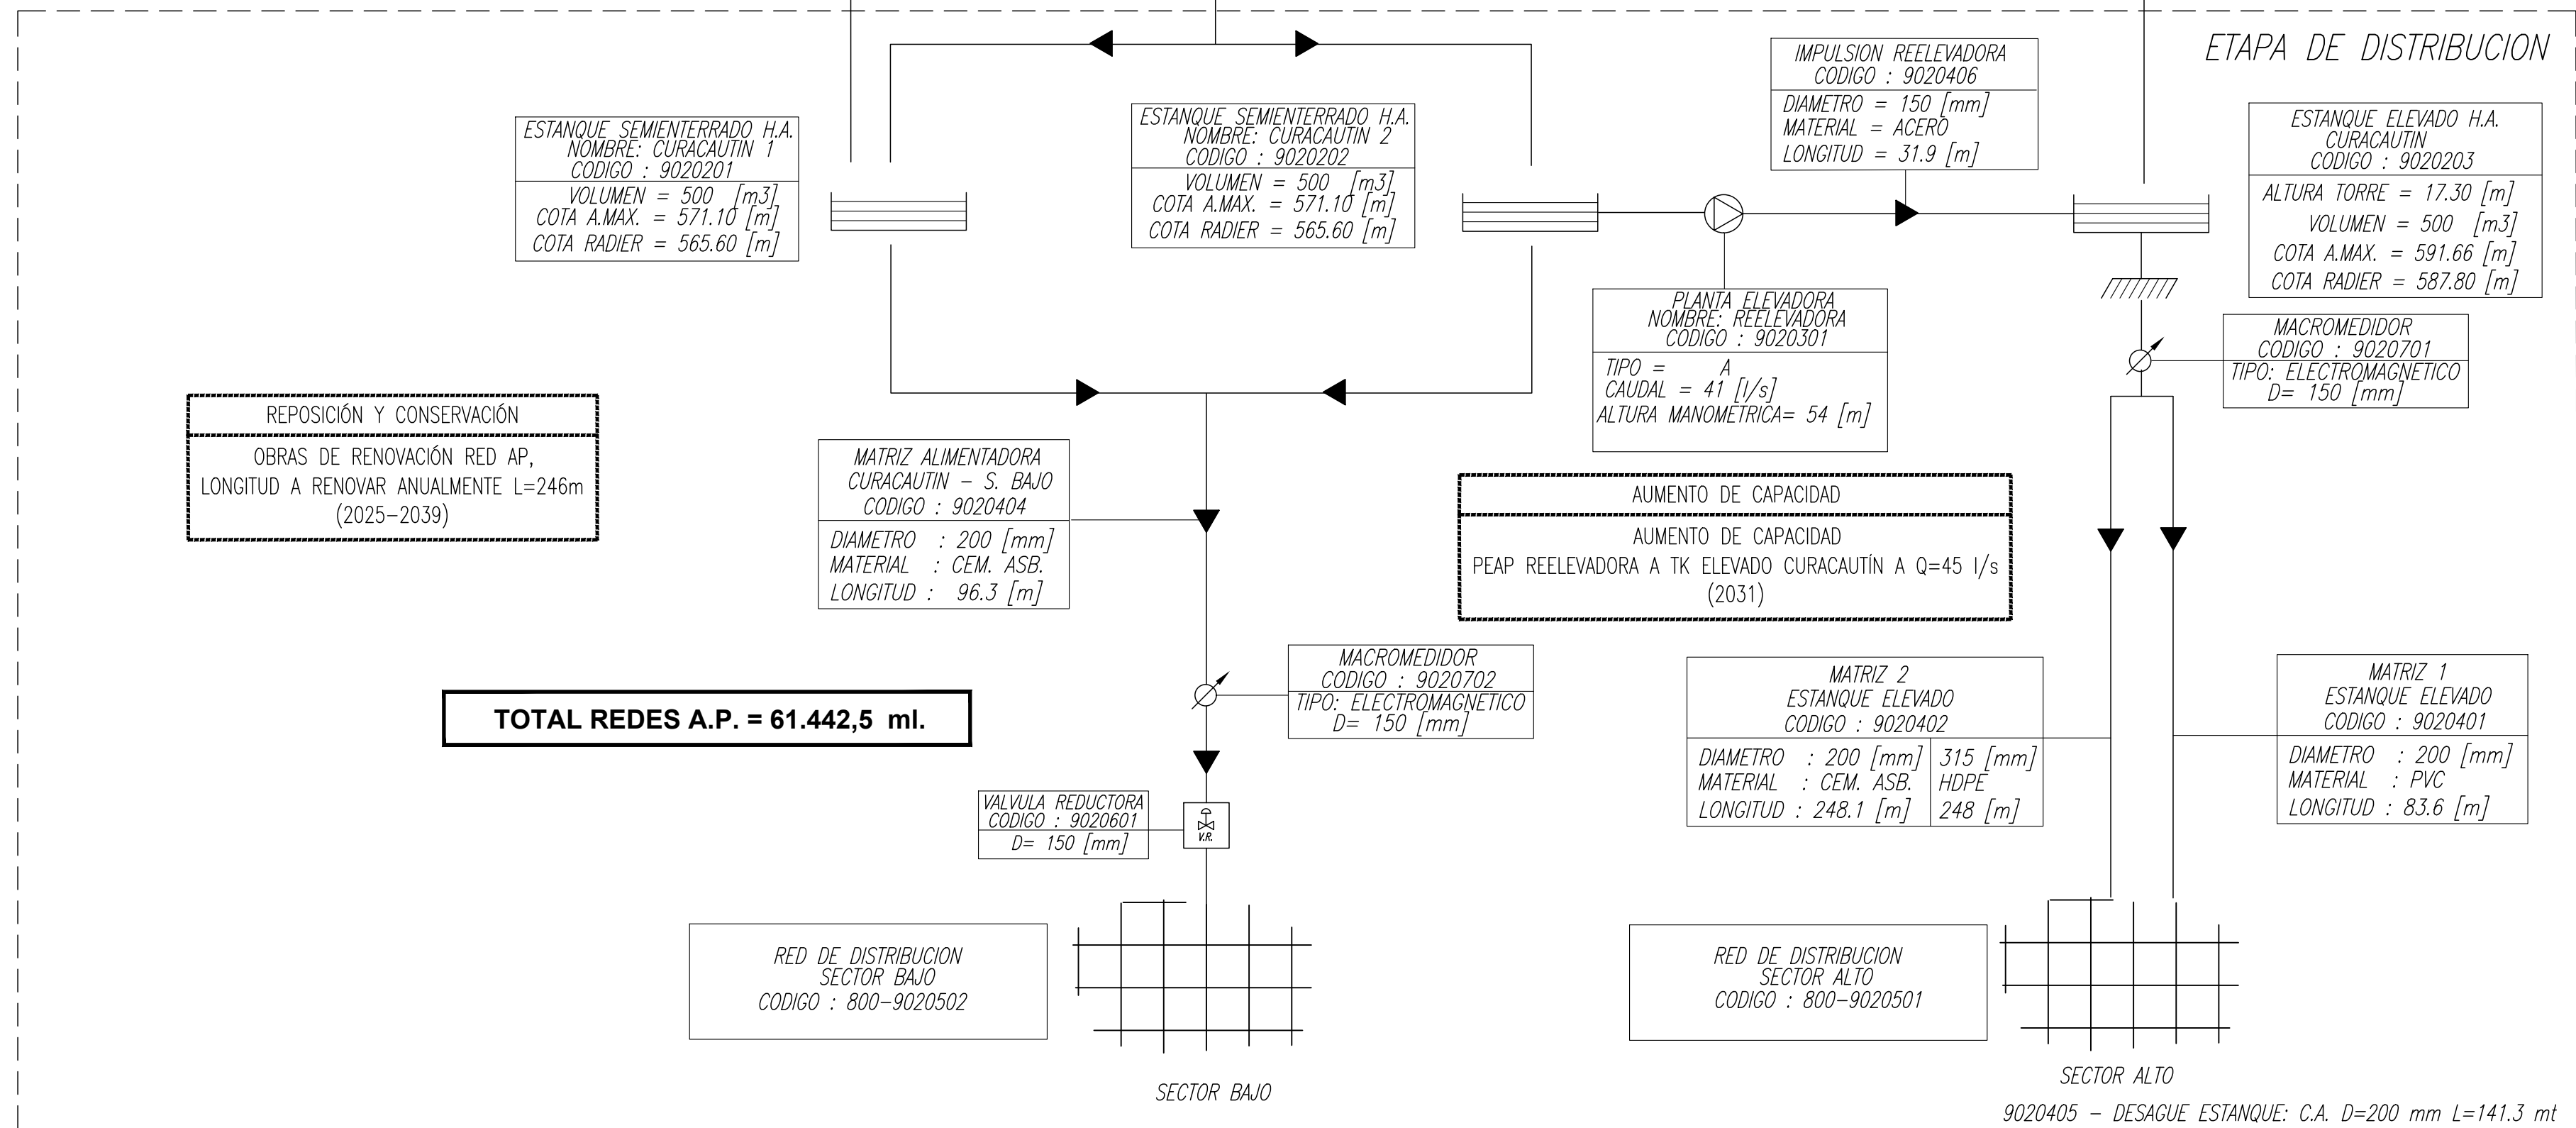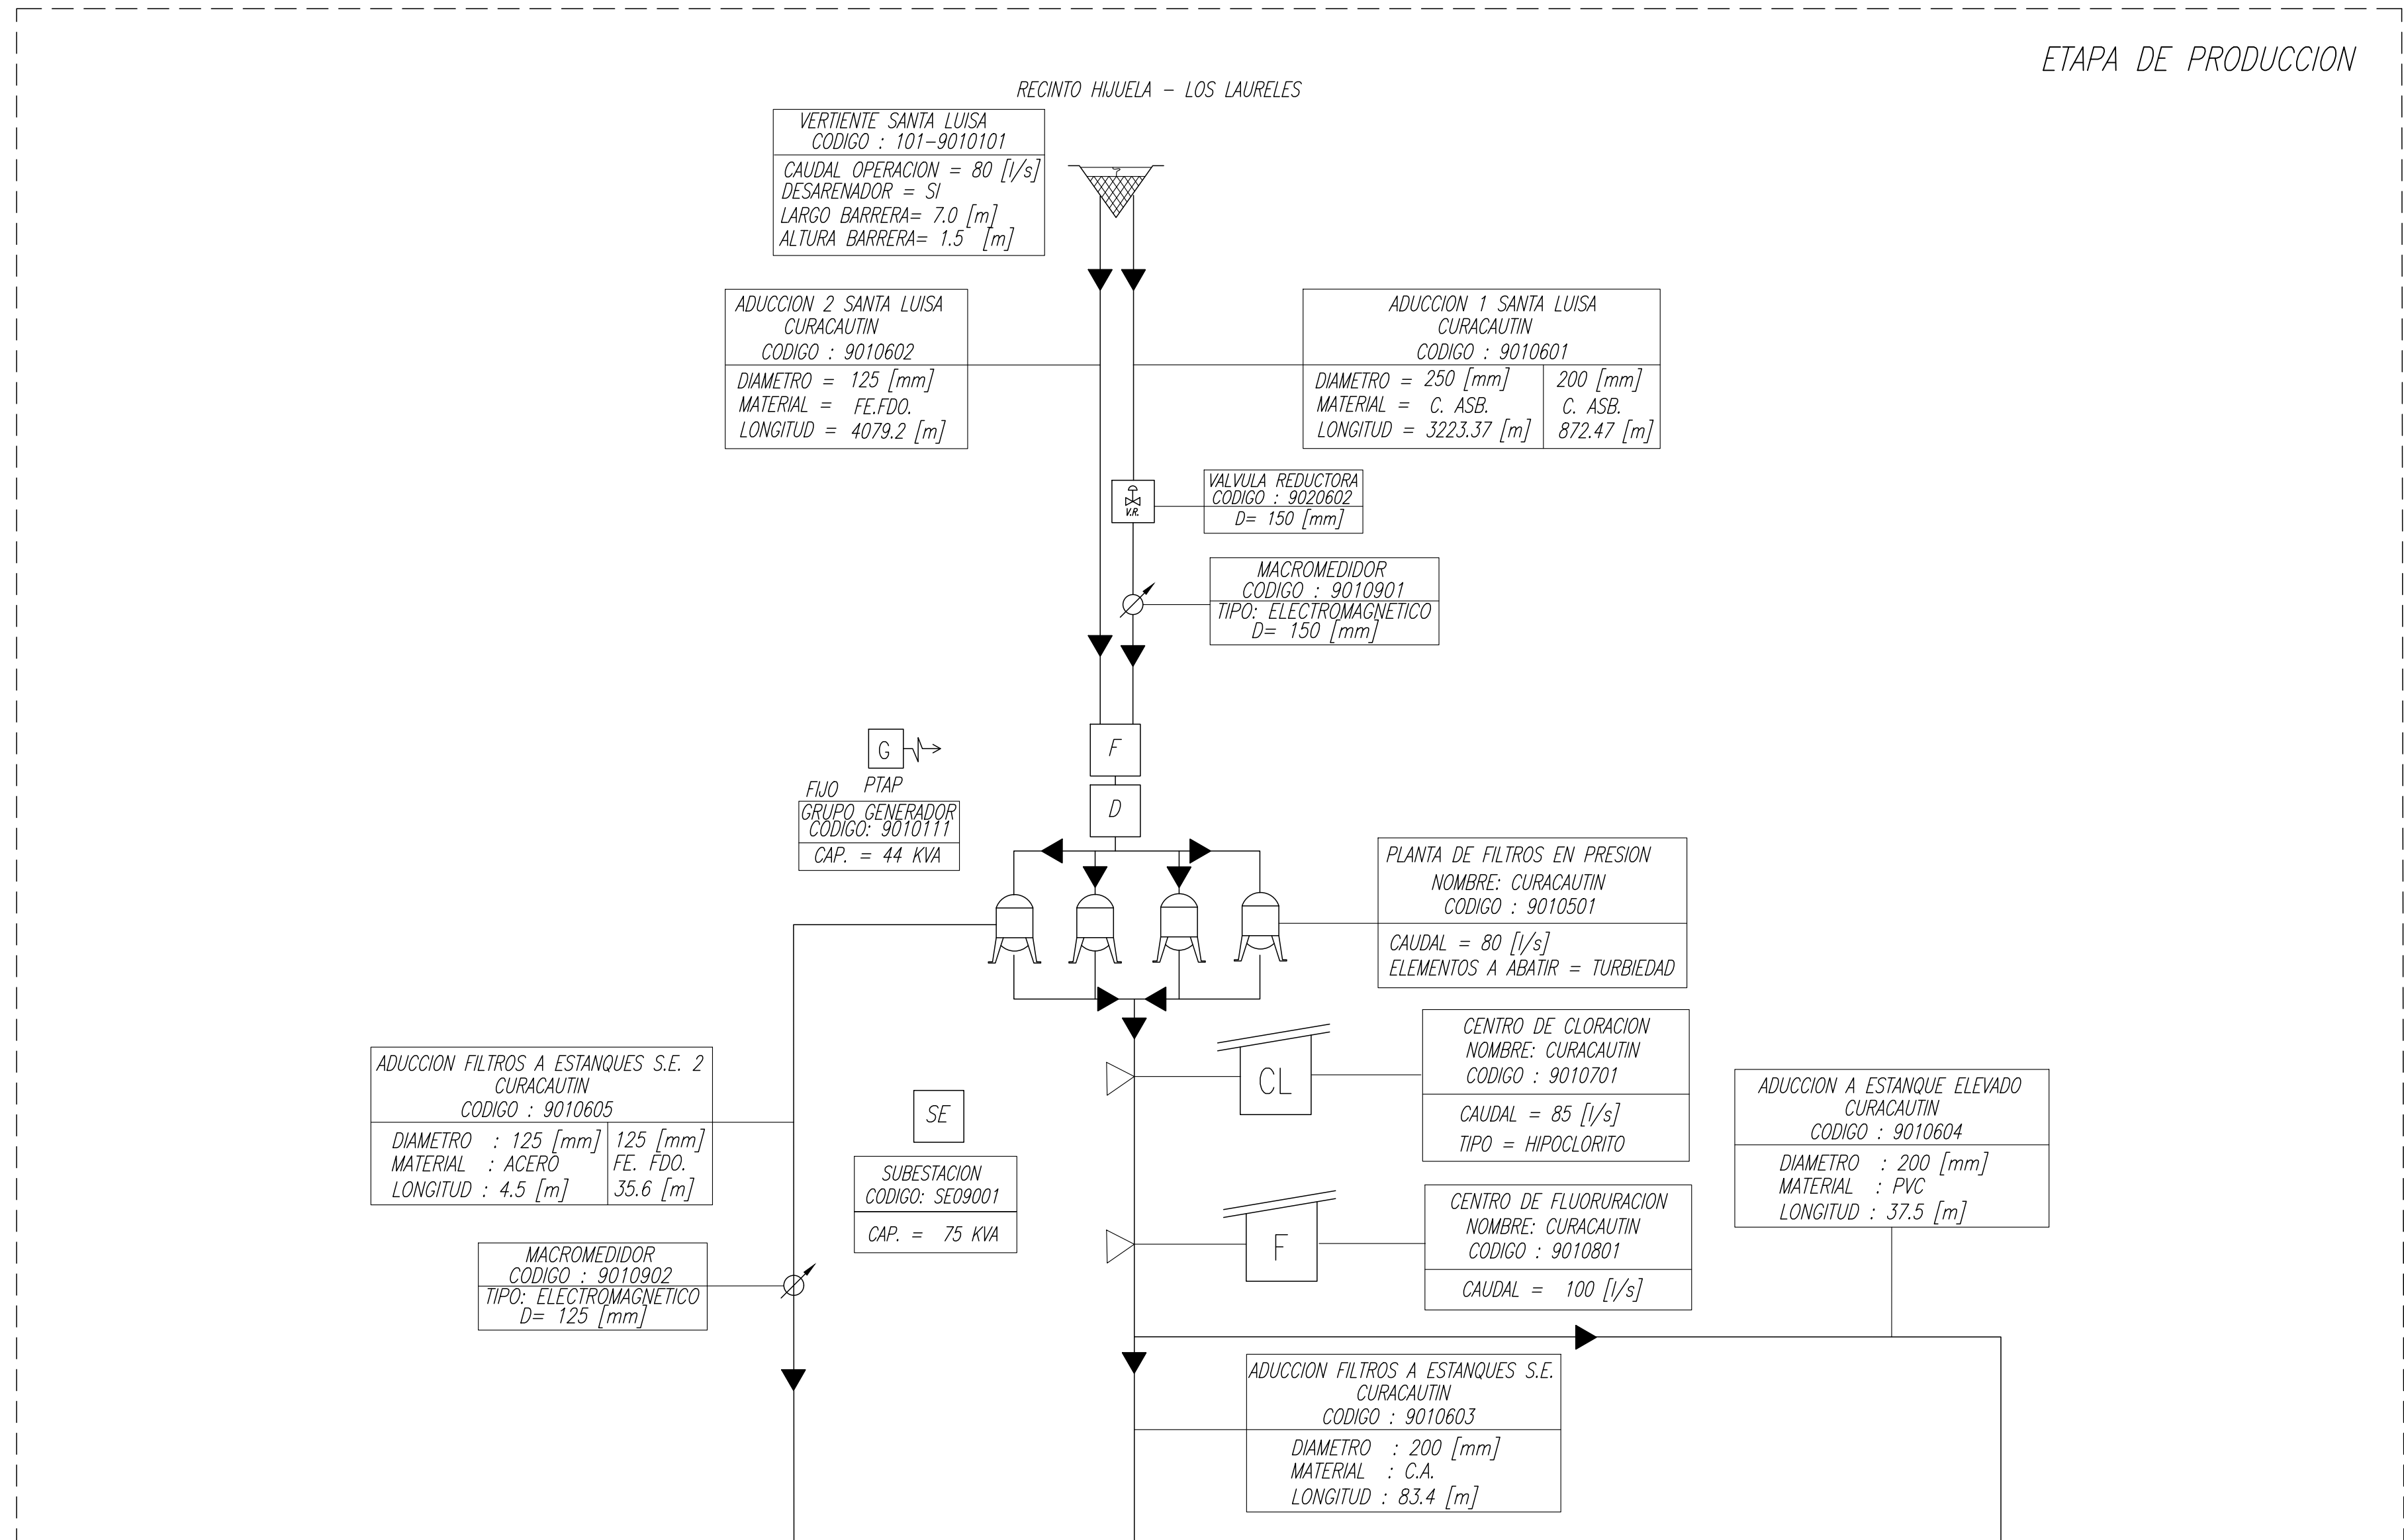

SIMBOLOGIA

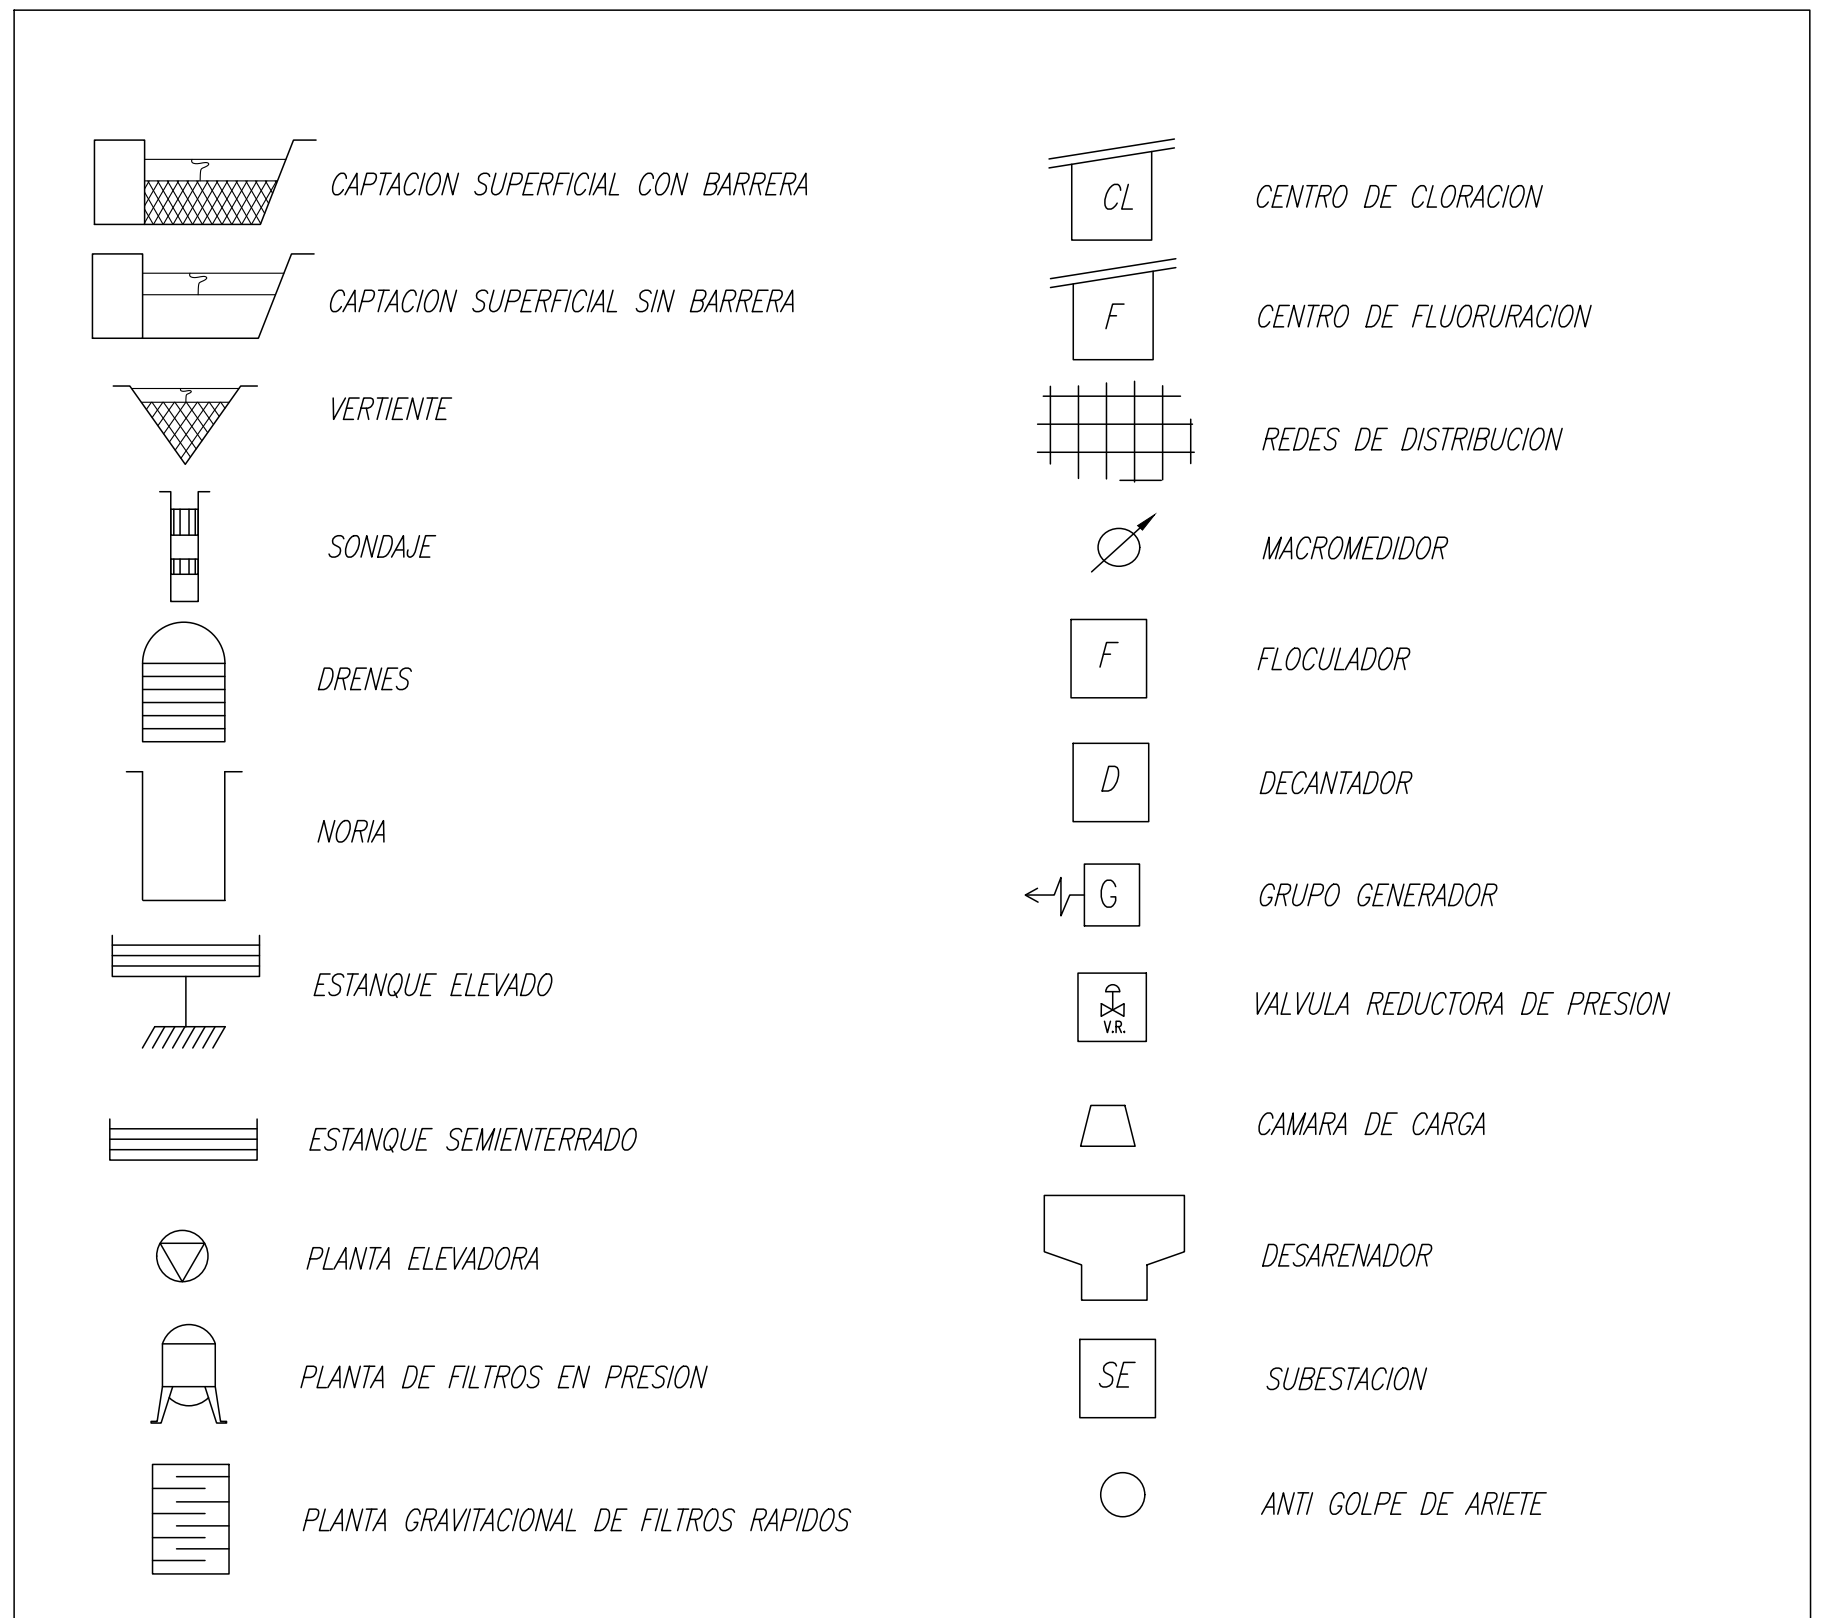

CURACAUTIN
PLANES DE DESARROLLO 2025-2029
CURACAUTIN - REGIÓN DE LA ARAUCANÍA

CONTENIDO :

SISTEMA DE AGUA POTABLE
ESQUEMA DE INFRAESTRUCTURA DE OBRAS FUTURAS

FECHA :
MAYO 2025
ESCALA :
INDICADAS

PLANO N° :
01 DE 01

REVISION
0