


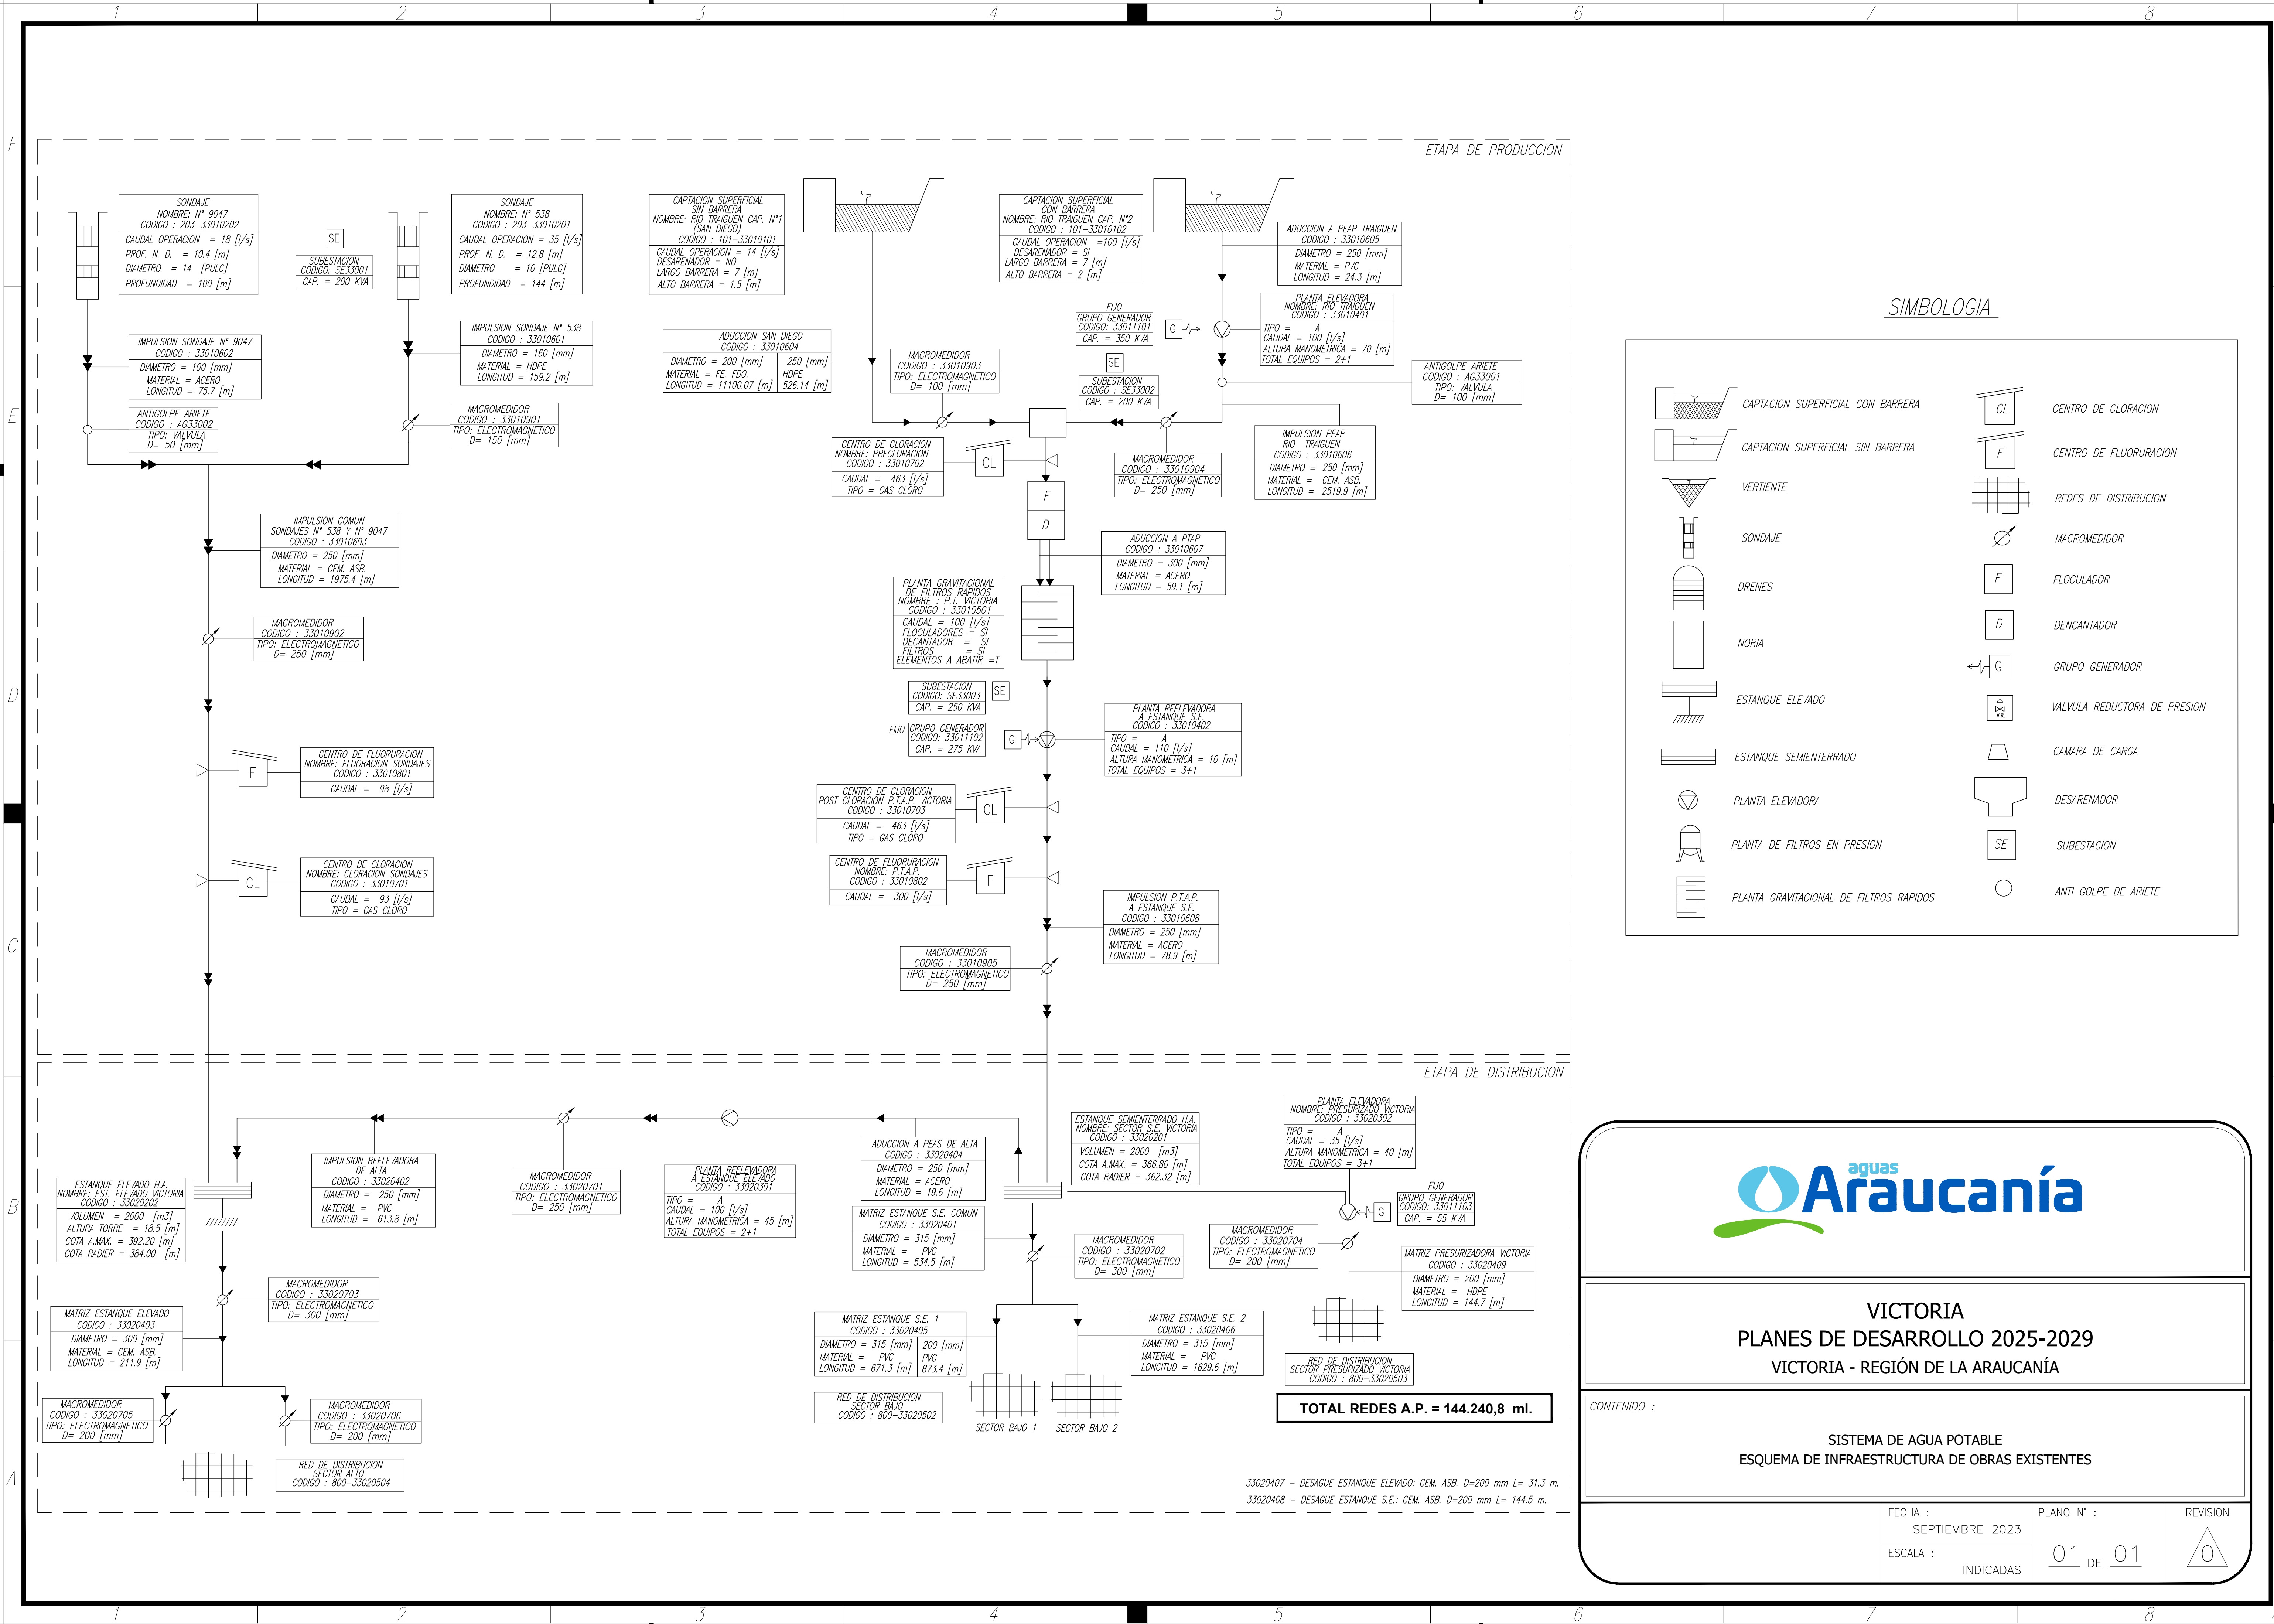


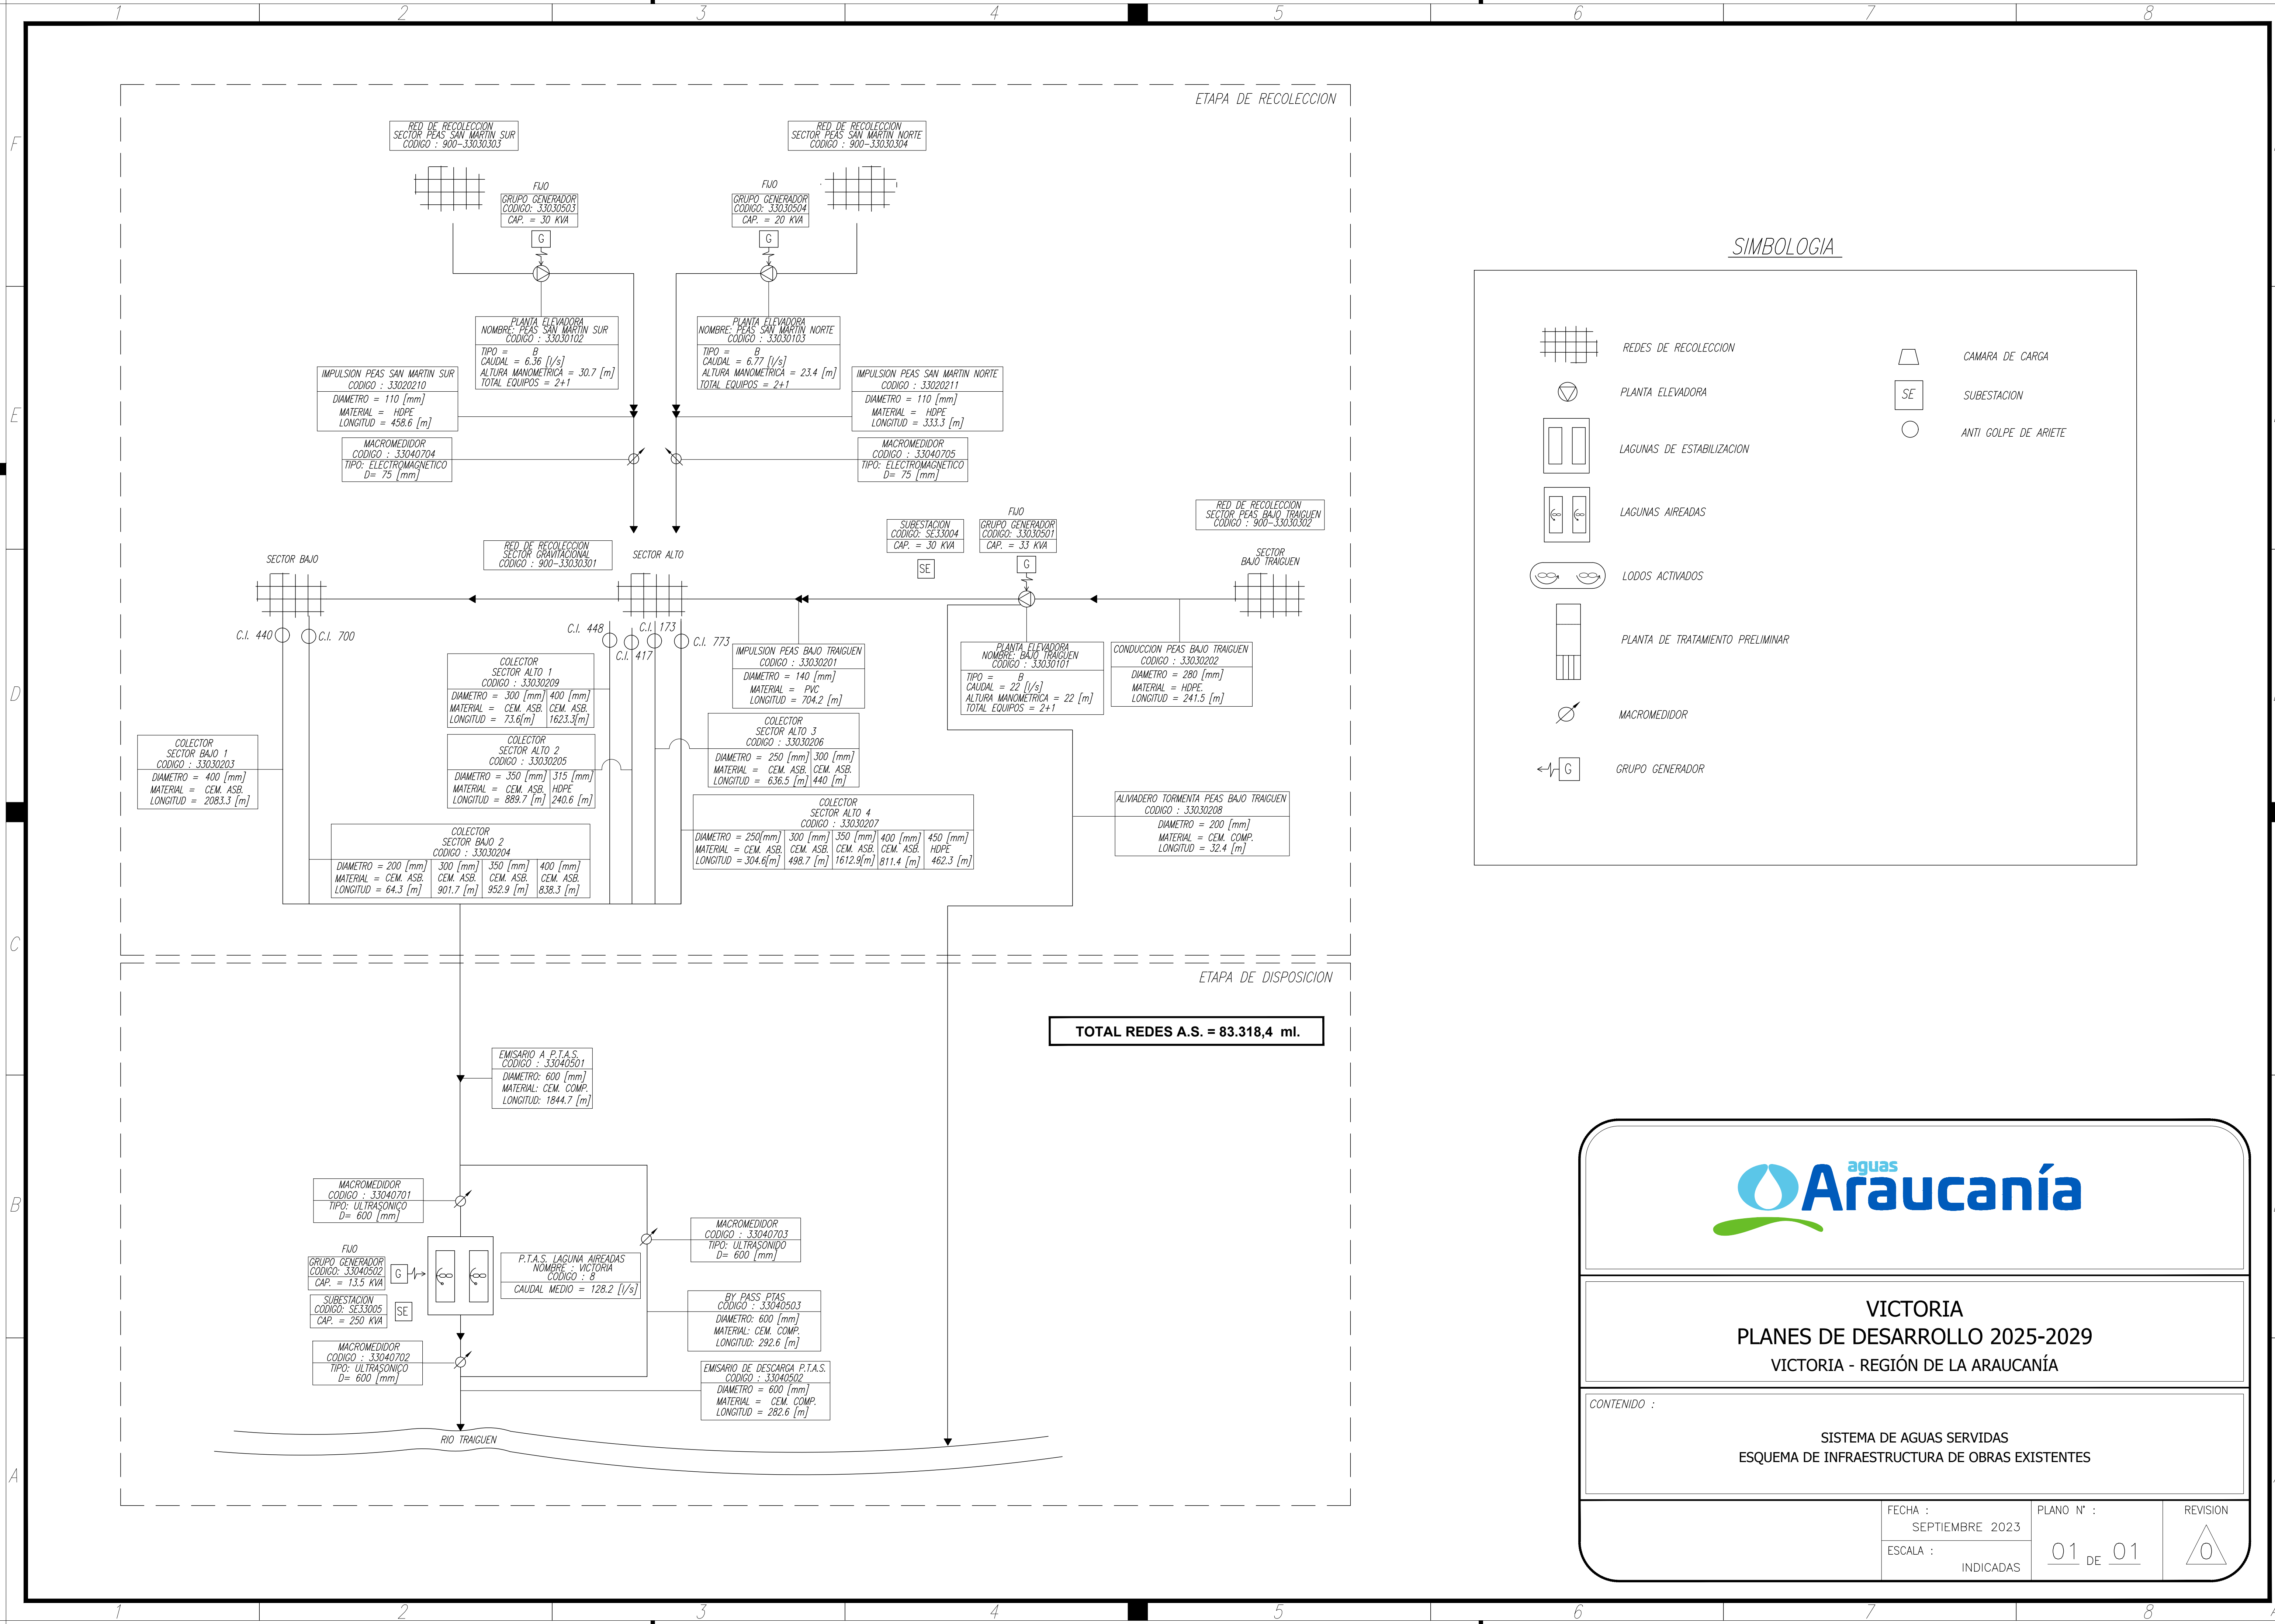


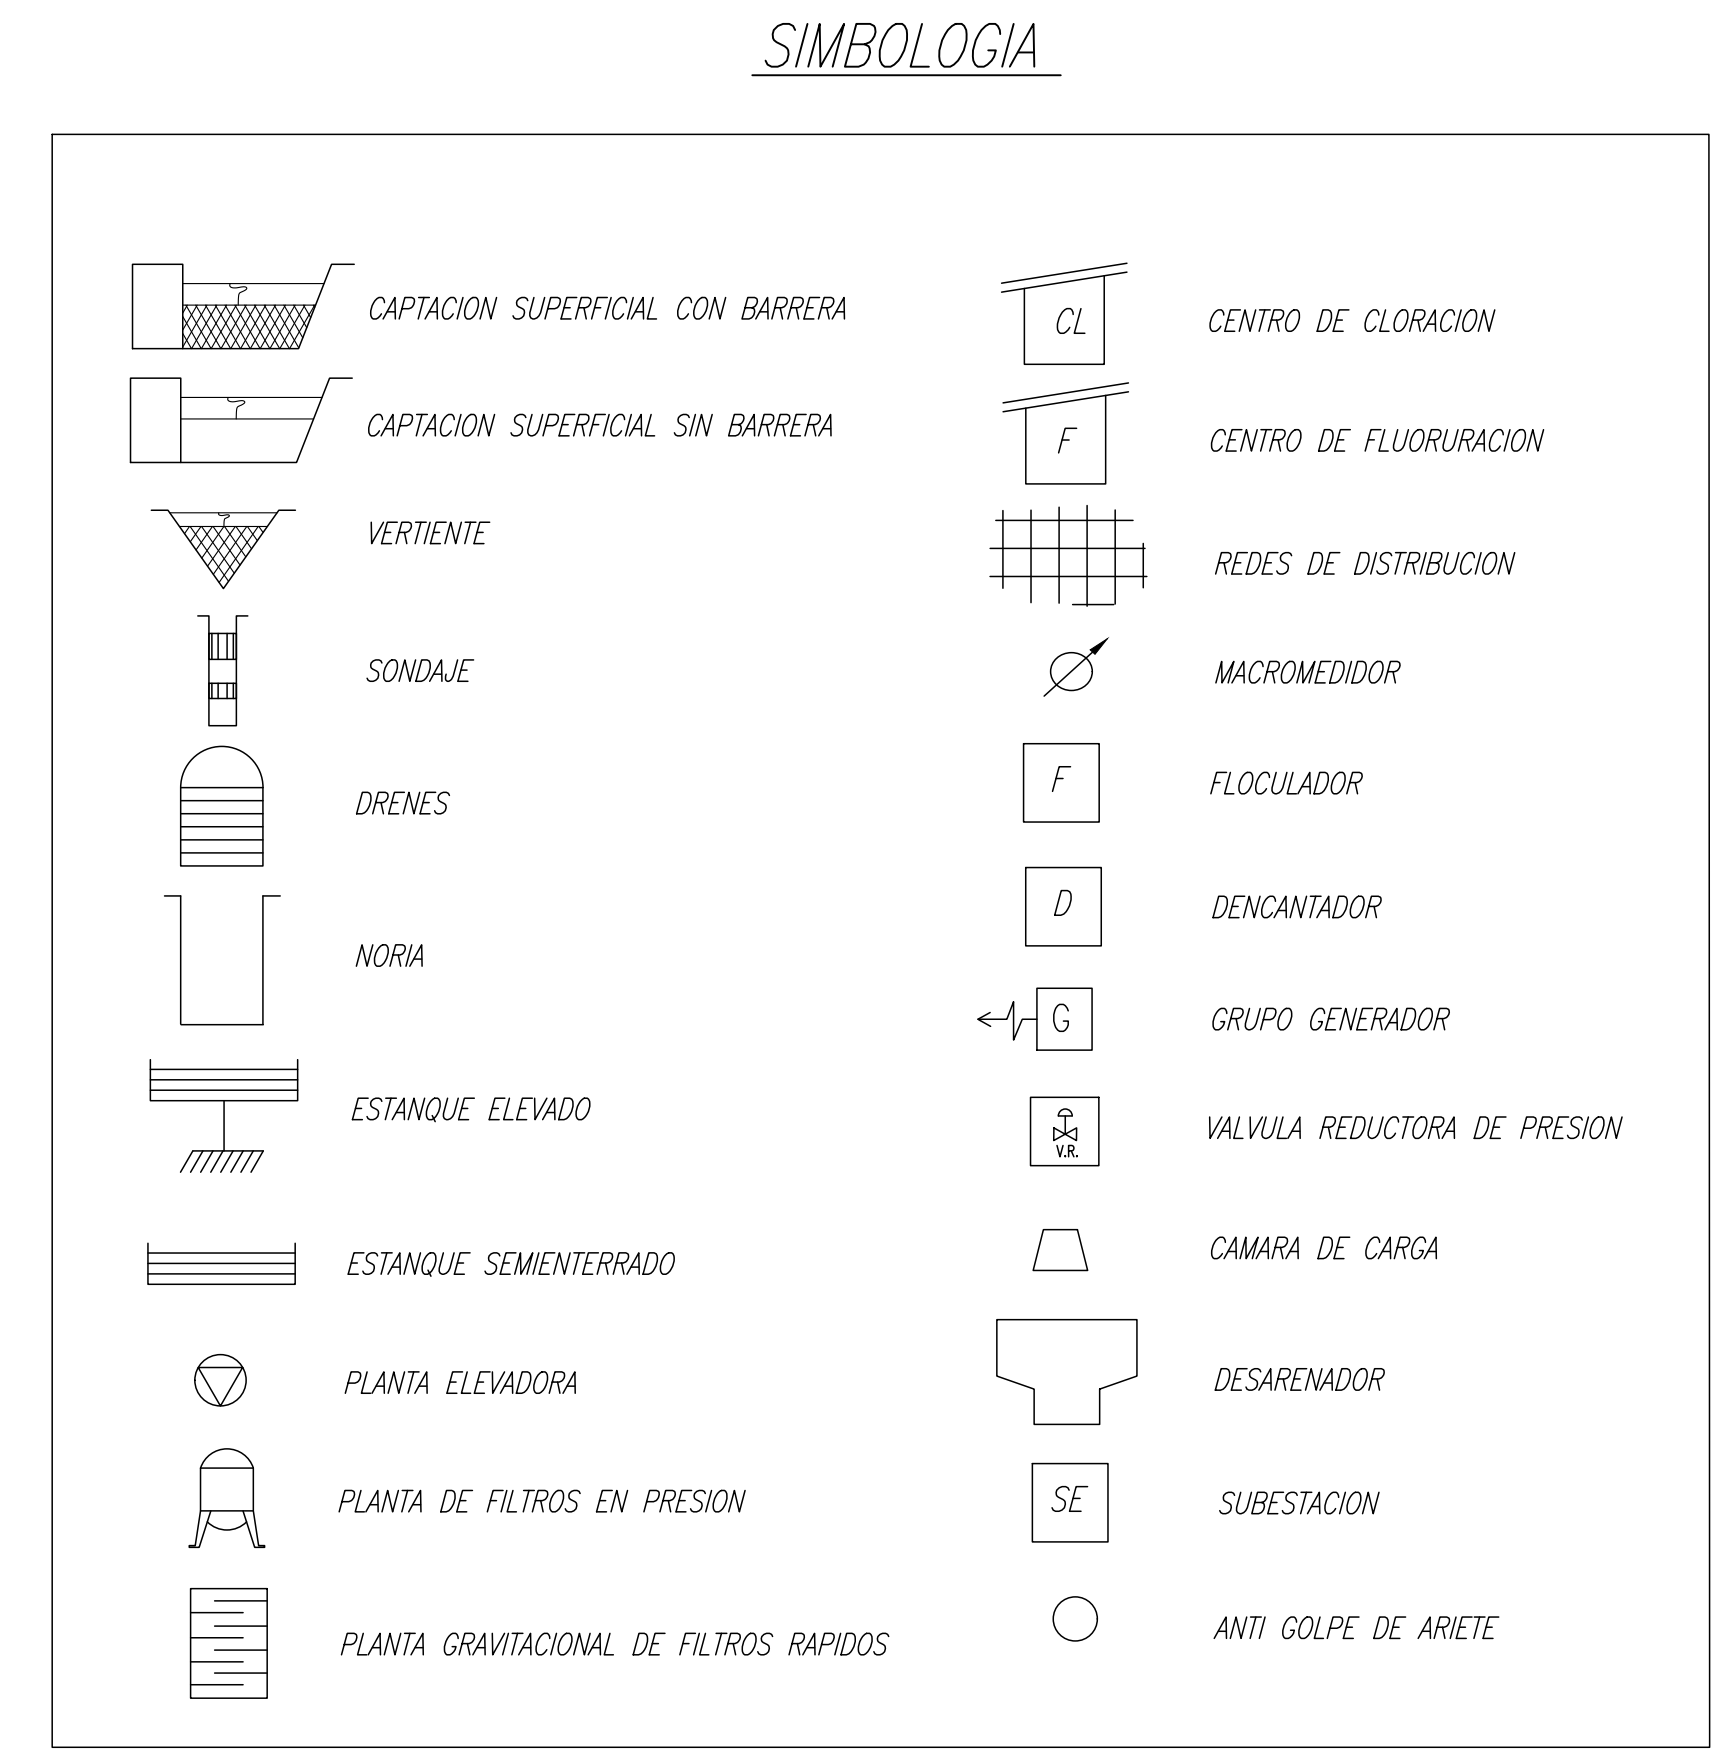

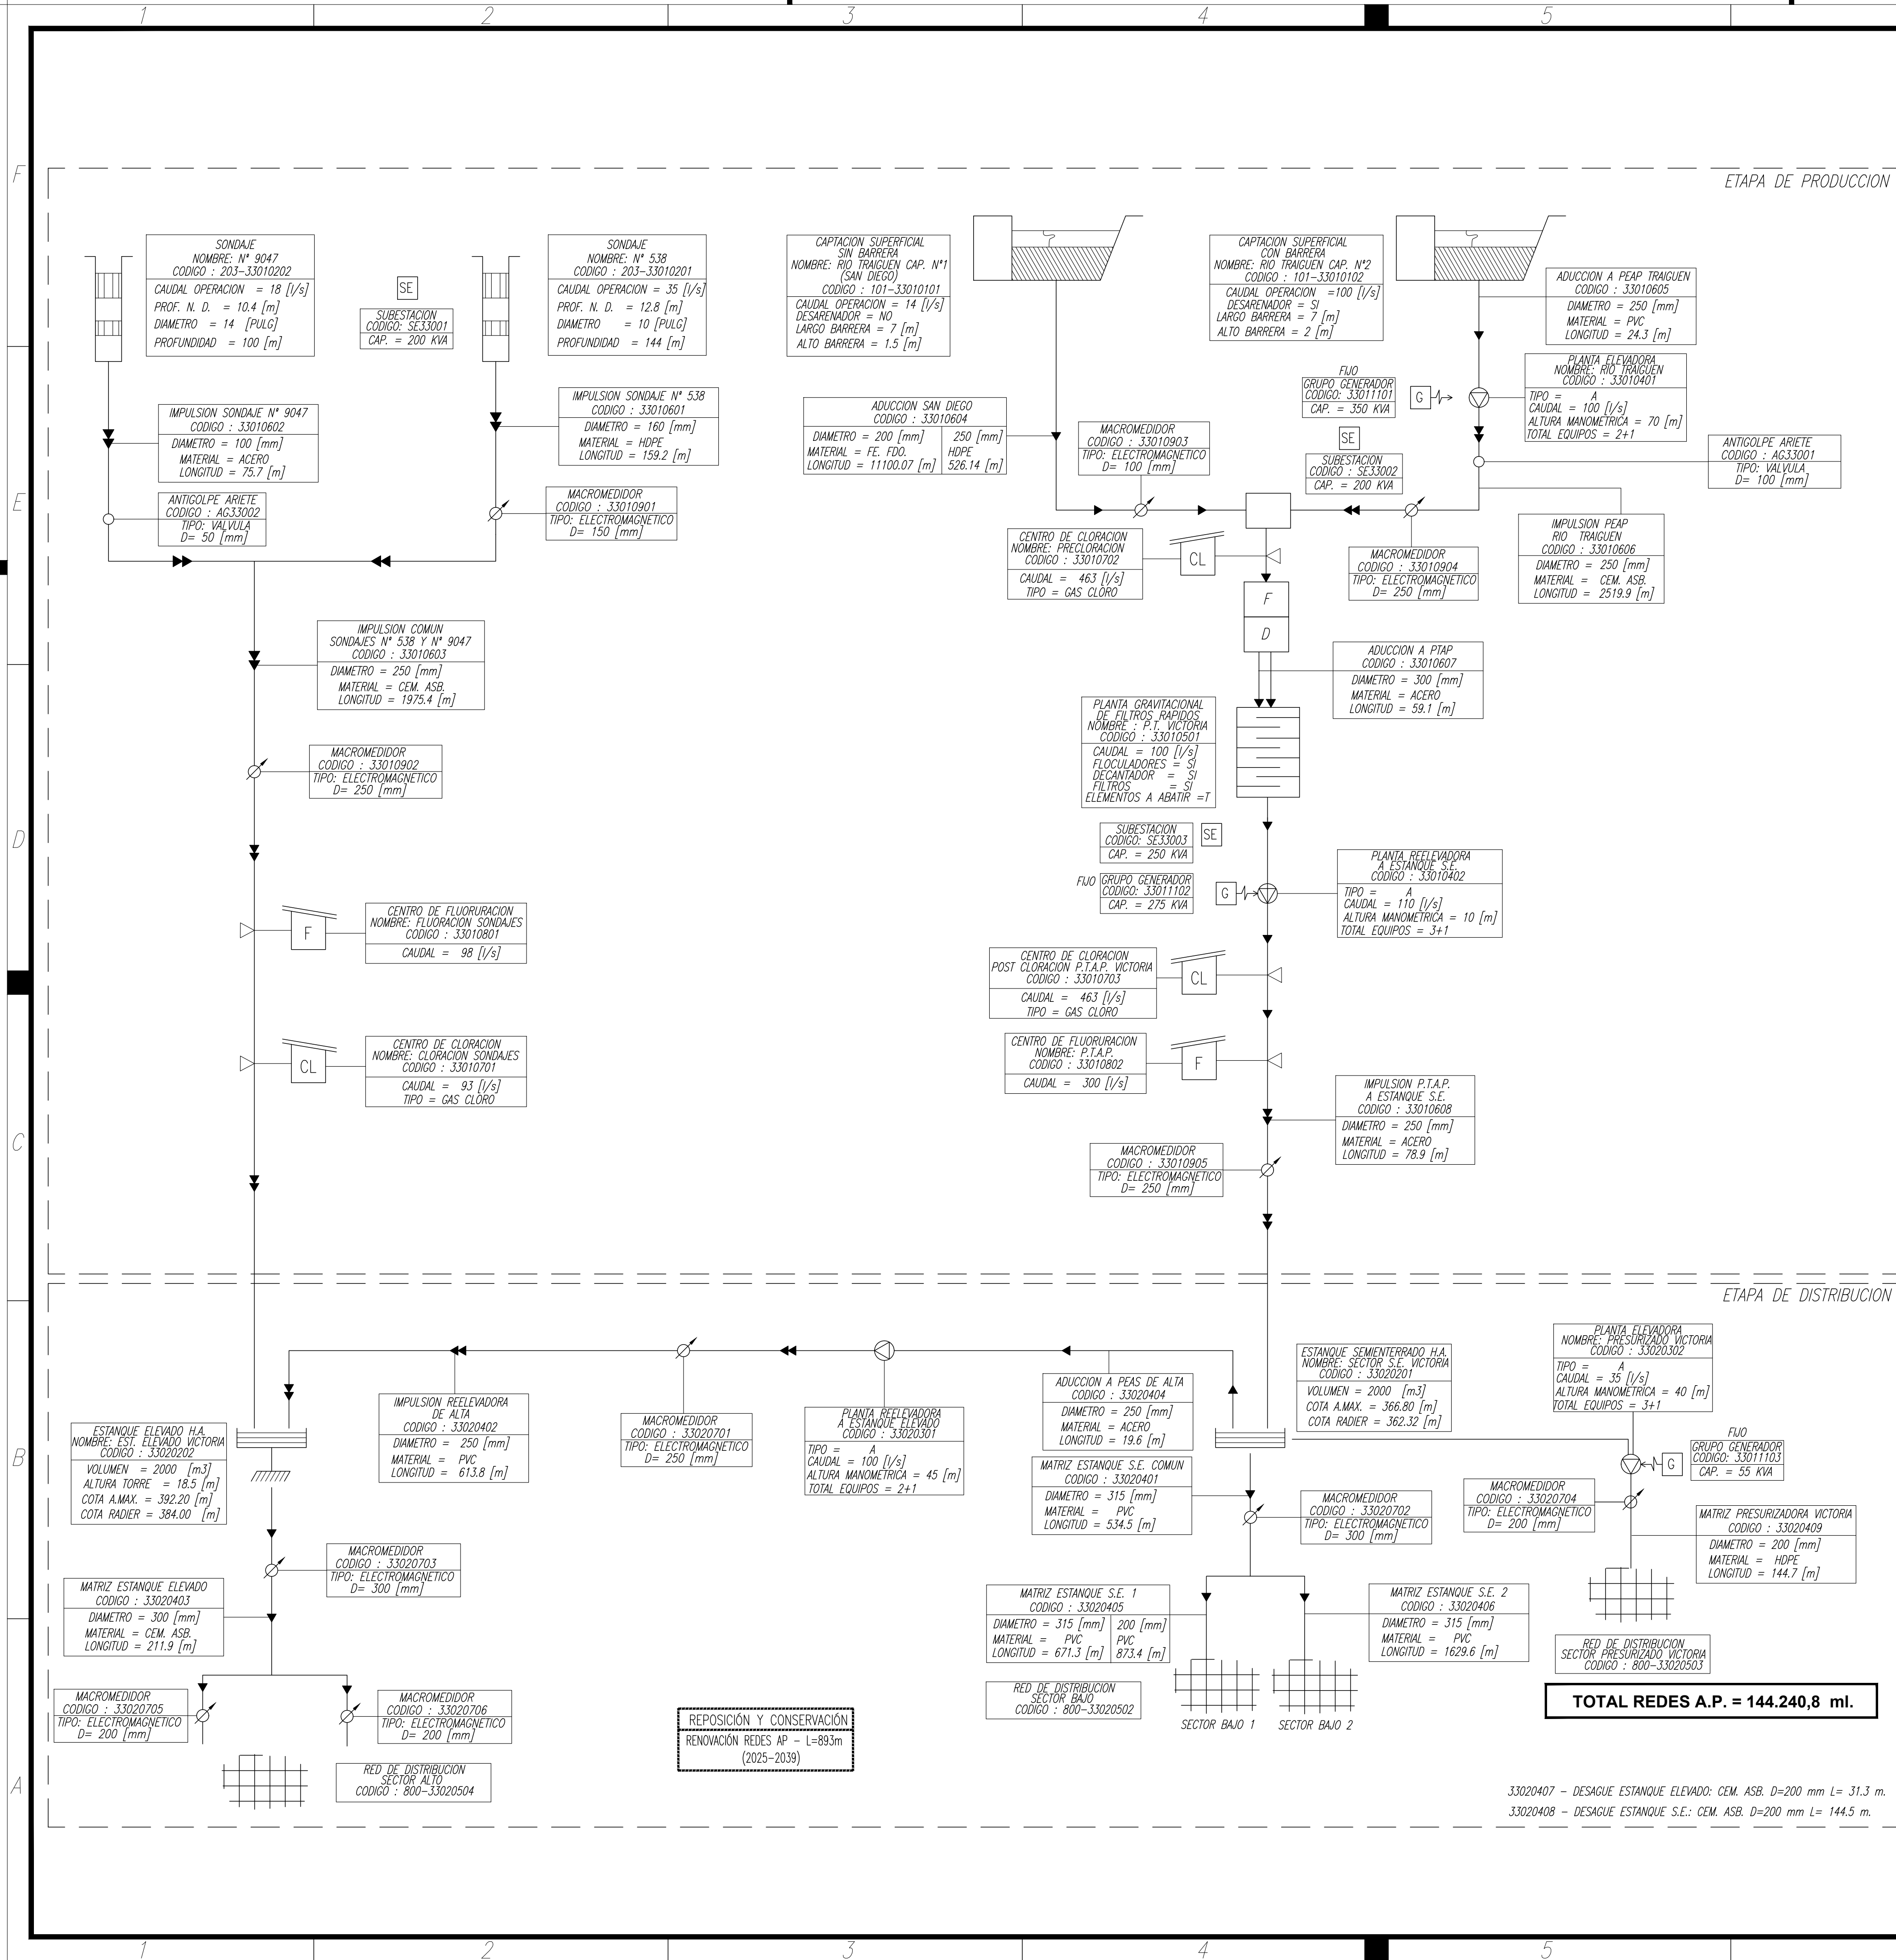


VICTORIA
PLANES DE DESARROLLO 2025-2029
VICTORIA - REGIÓN DE LA ARAUCANÍA

CONTENIDO : SISTEMA DE AGUA POTABLE ESQUEMA DE INFRAESTRUCTURA DE OBRAS FUTURAS			
	FECHA :	PLANO N° :	REVISION
	MAYO 2025 ESCALA : INDICADAS	 <u>01</u> DE <u>01</u>	

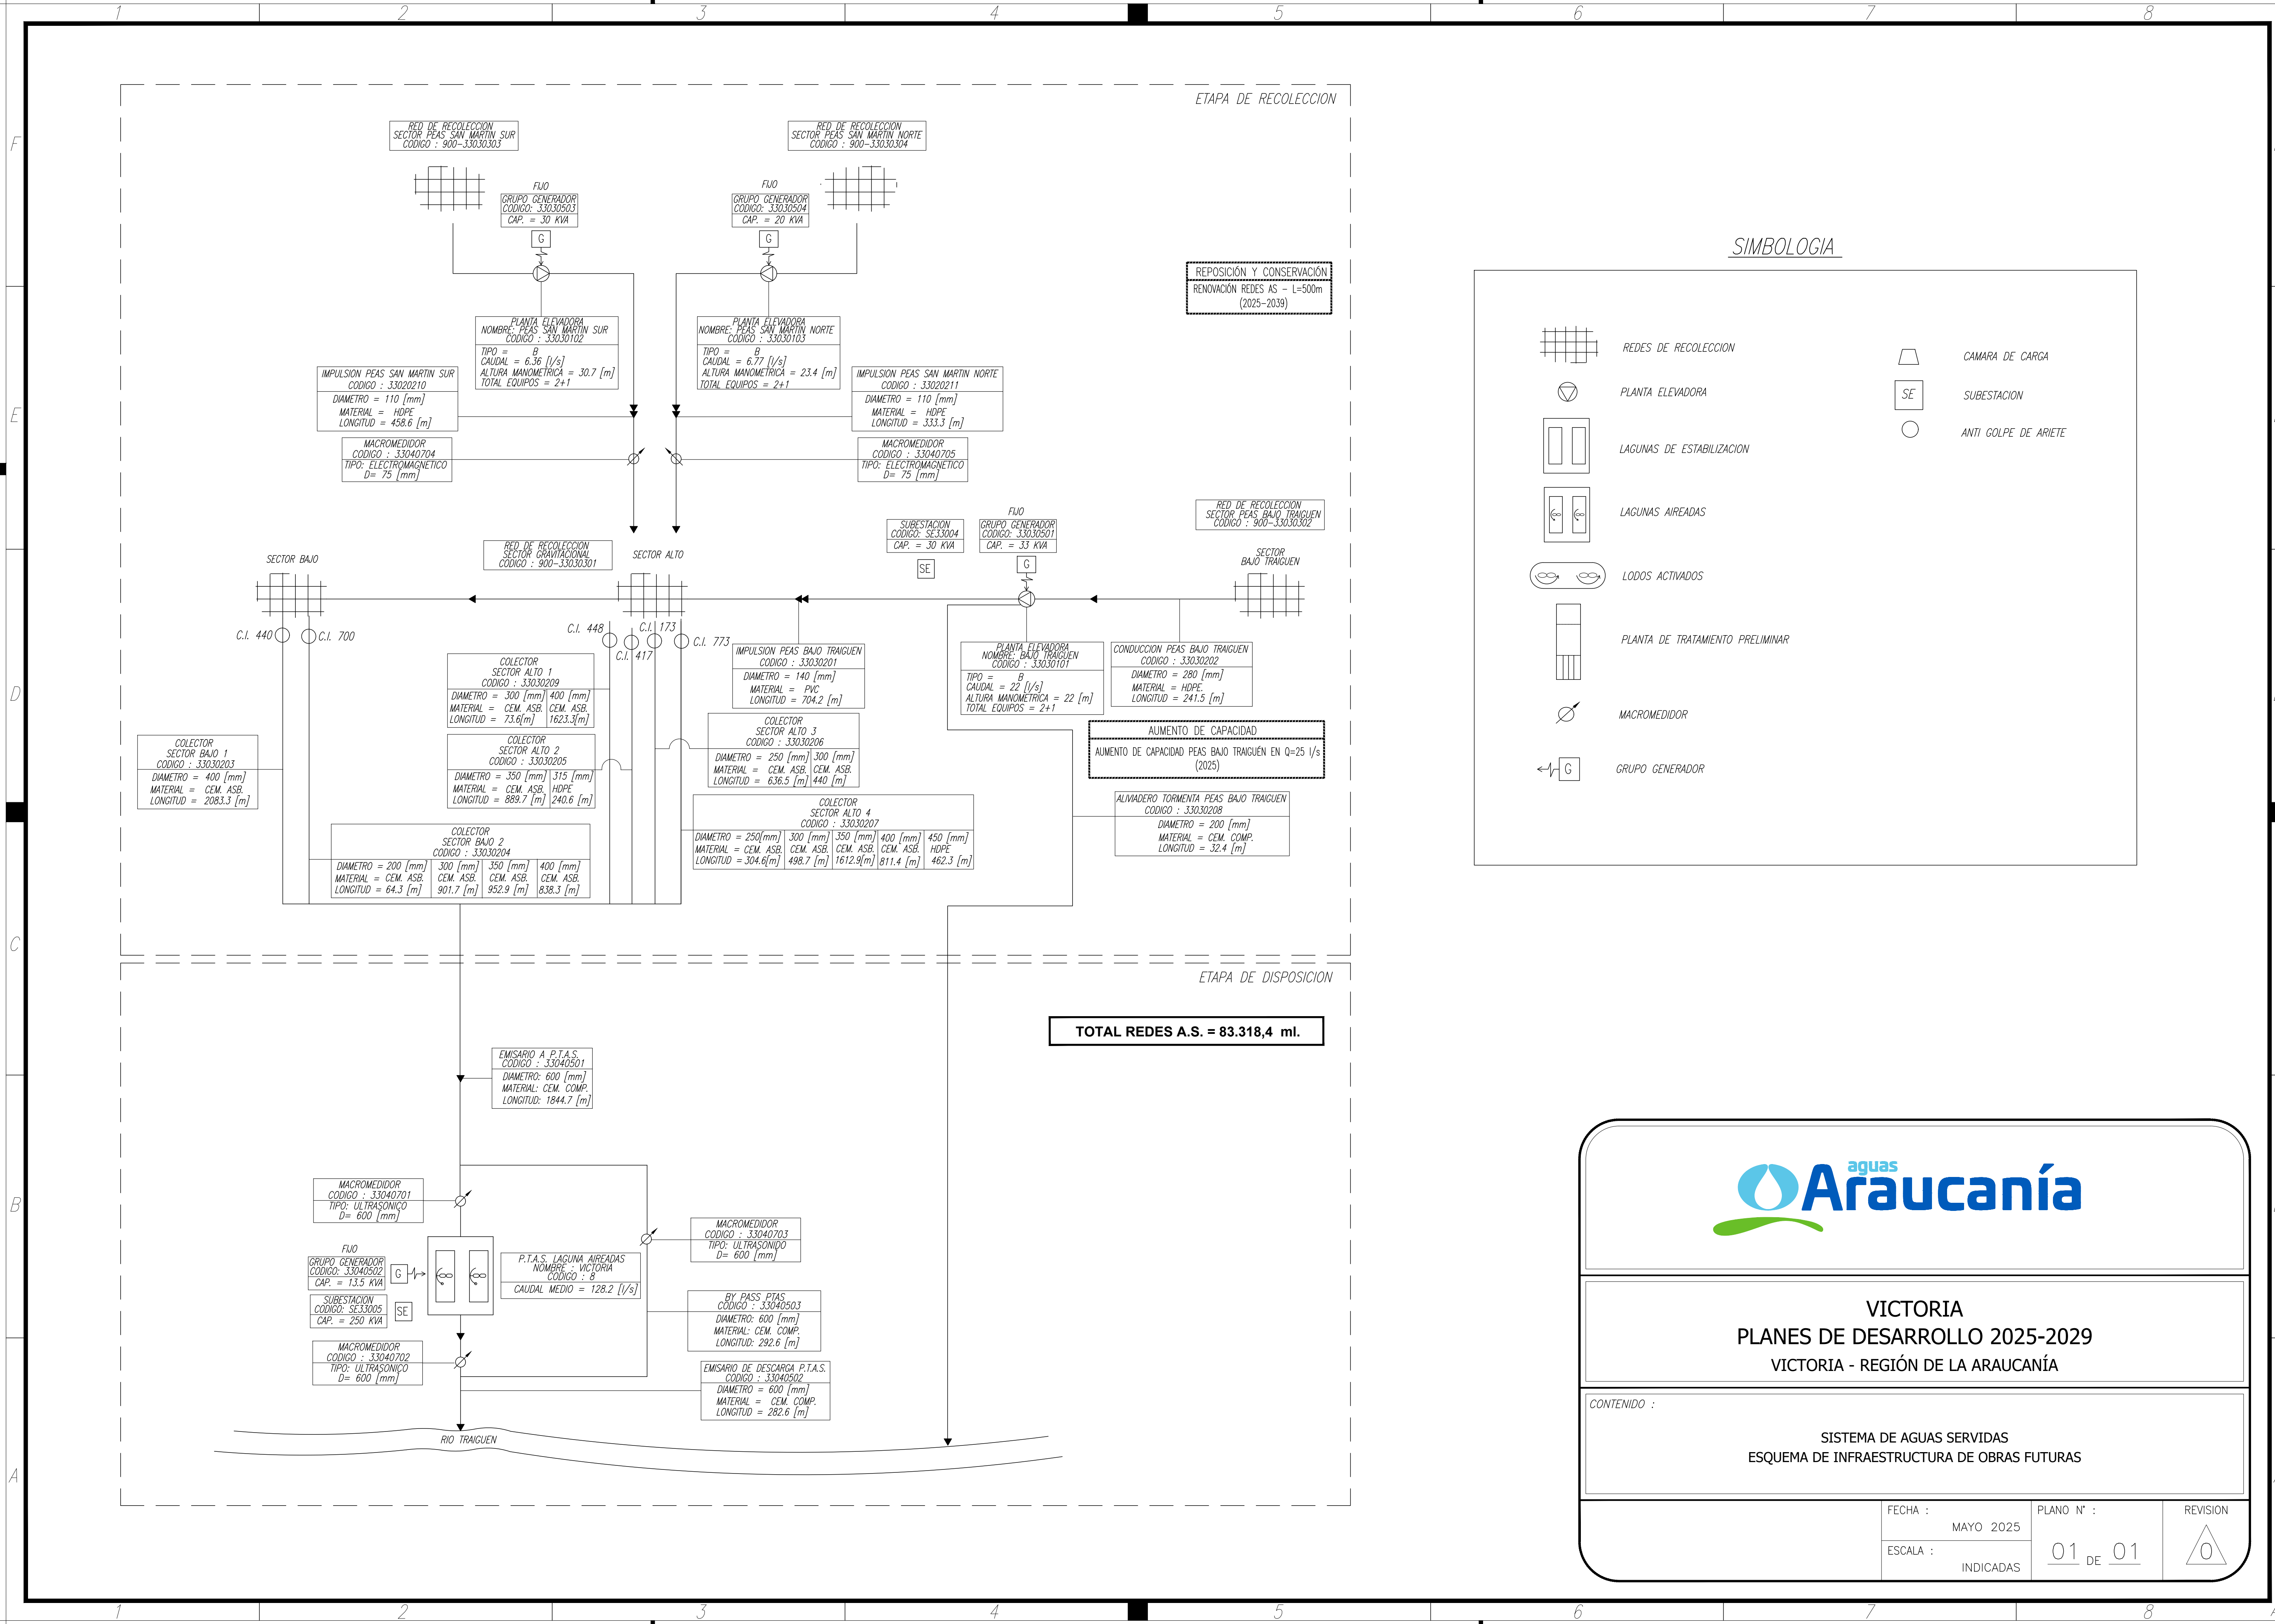

SIMBOLOGIA

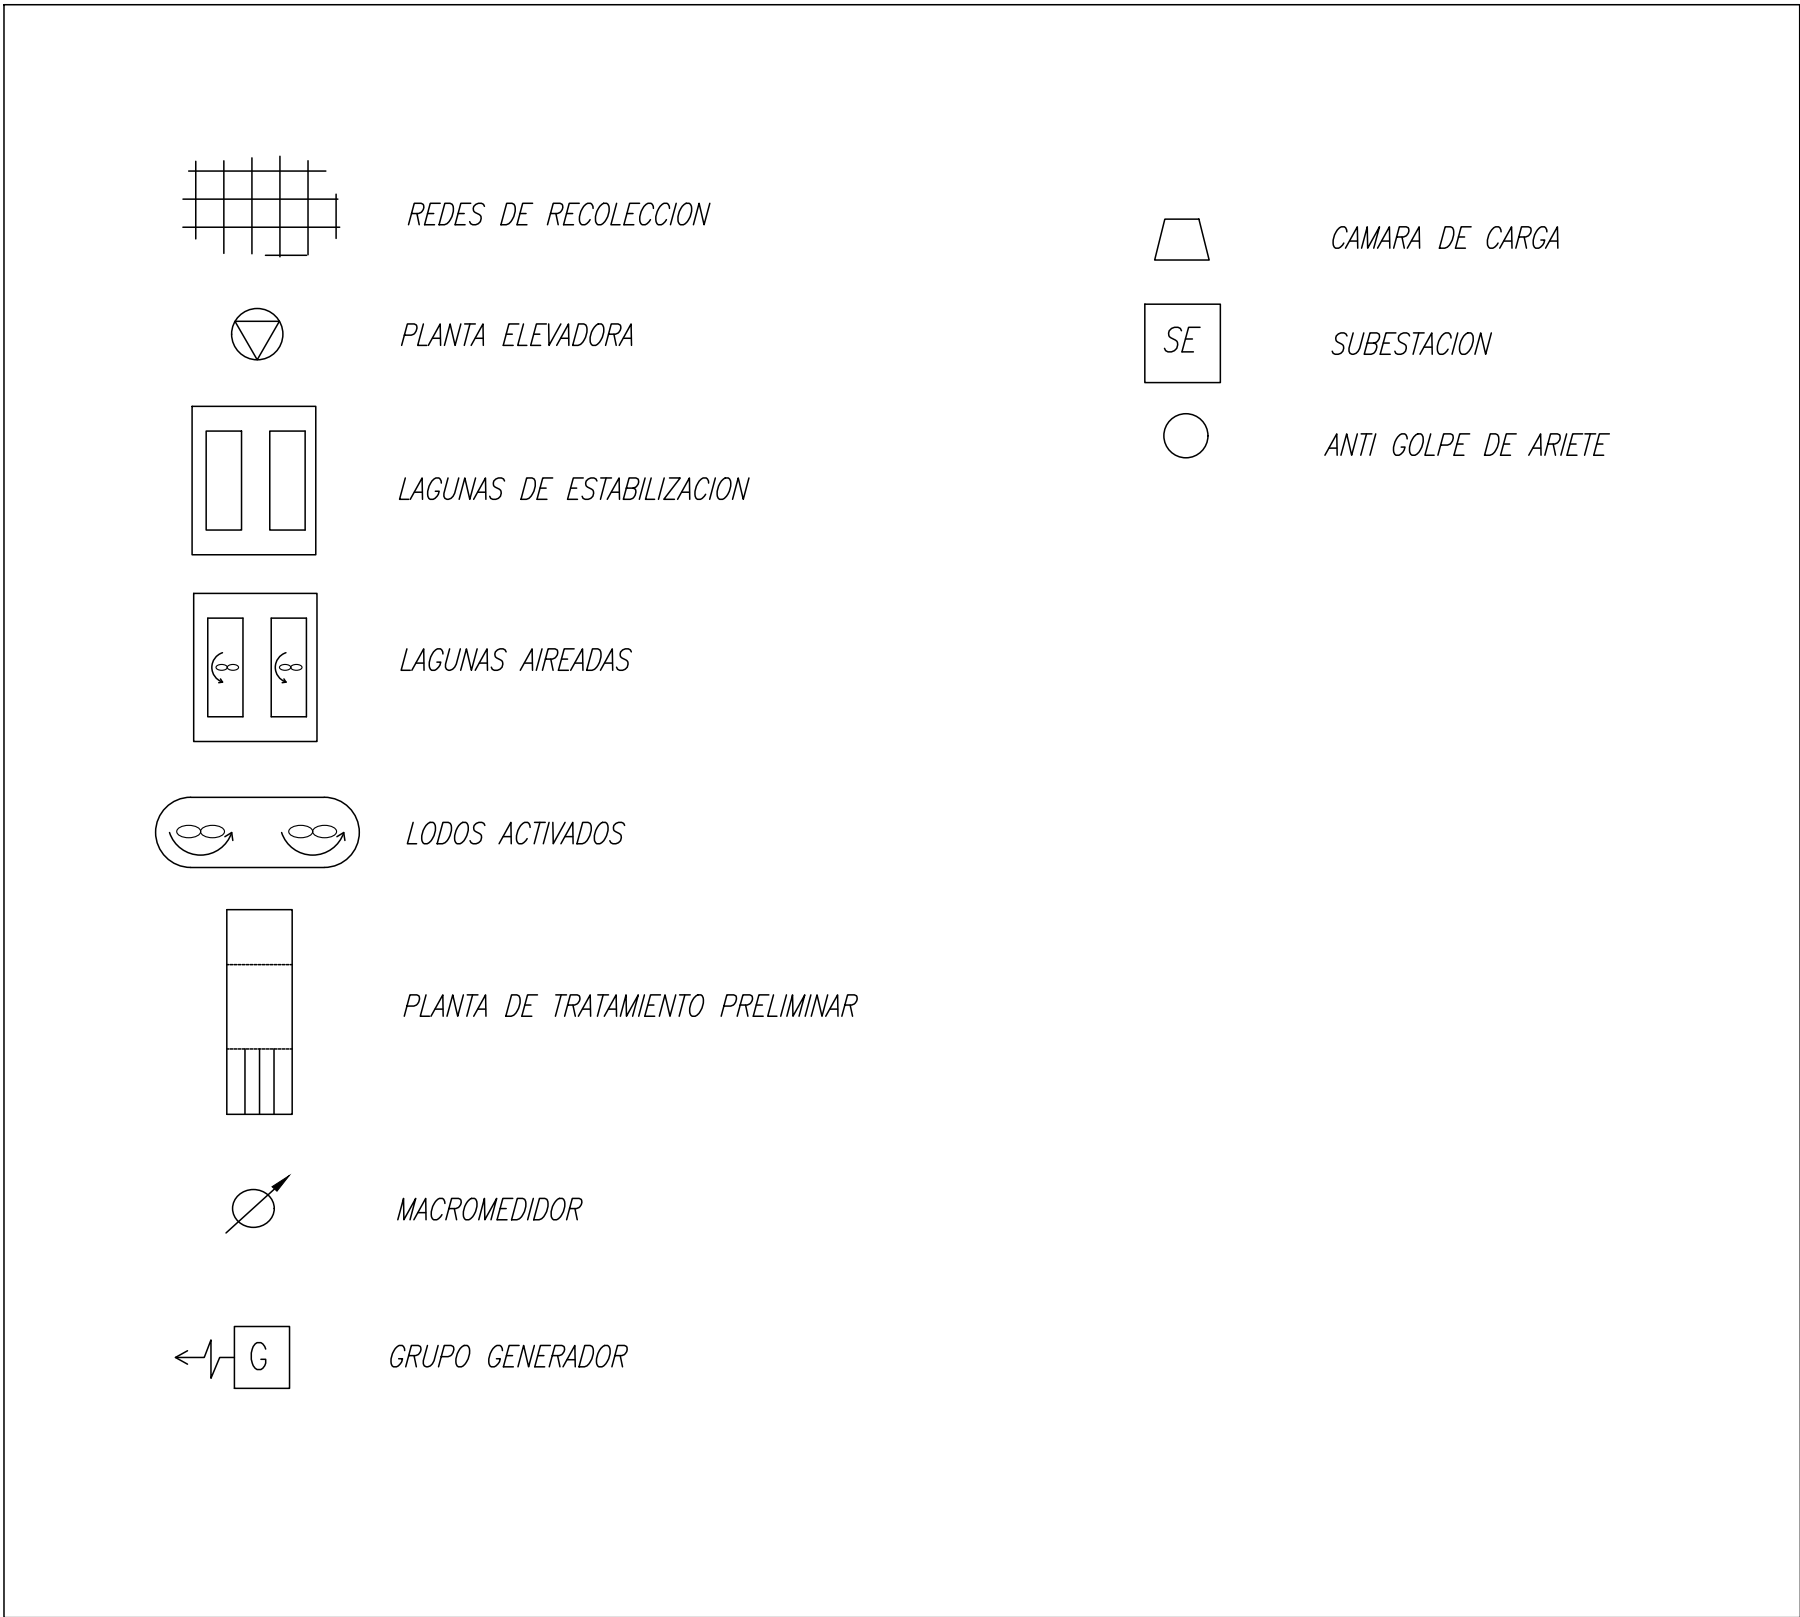

VICTORIA
PLANES DE DESARROLLO 2025-2029
VICTORIA - REGIÓN DE LA ARAUCANÍA

CONTENIDO :
SISTEMA DE AGUAS SERVIDAS
ESQUEMA DE INFRAESTRUCTURA DE OBRAS FUTURAS

FECHA :	MAYO 2025	PLANO N° :	REVISION
ESCALA :	INDICADAS	01 DE 01	0