



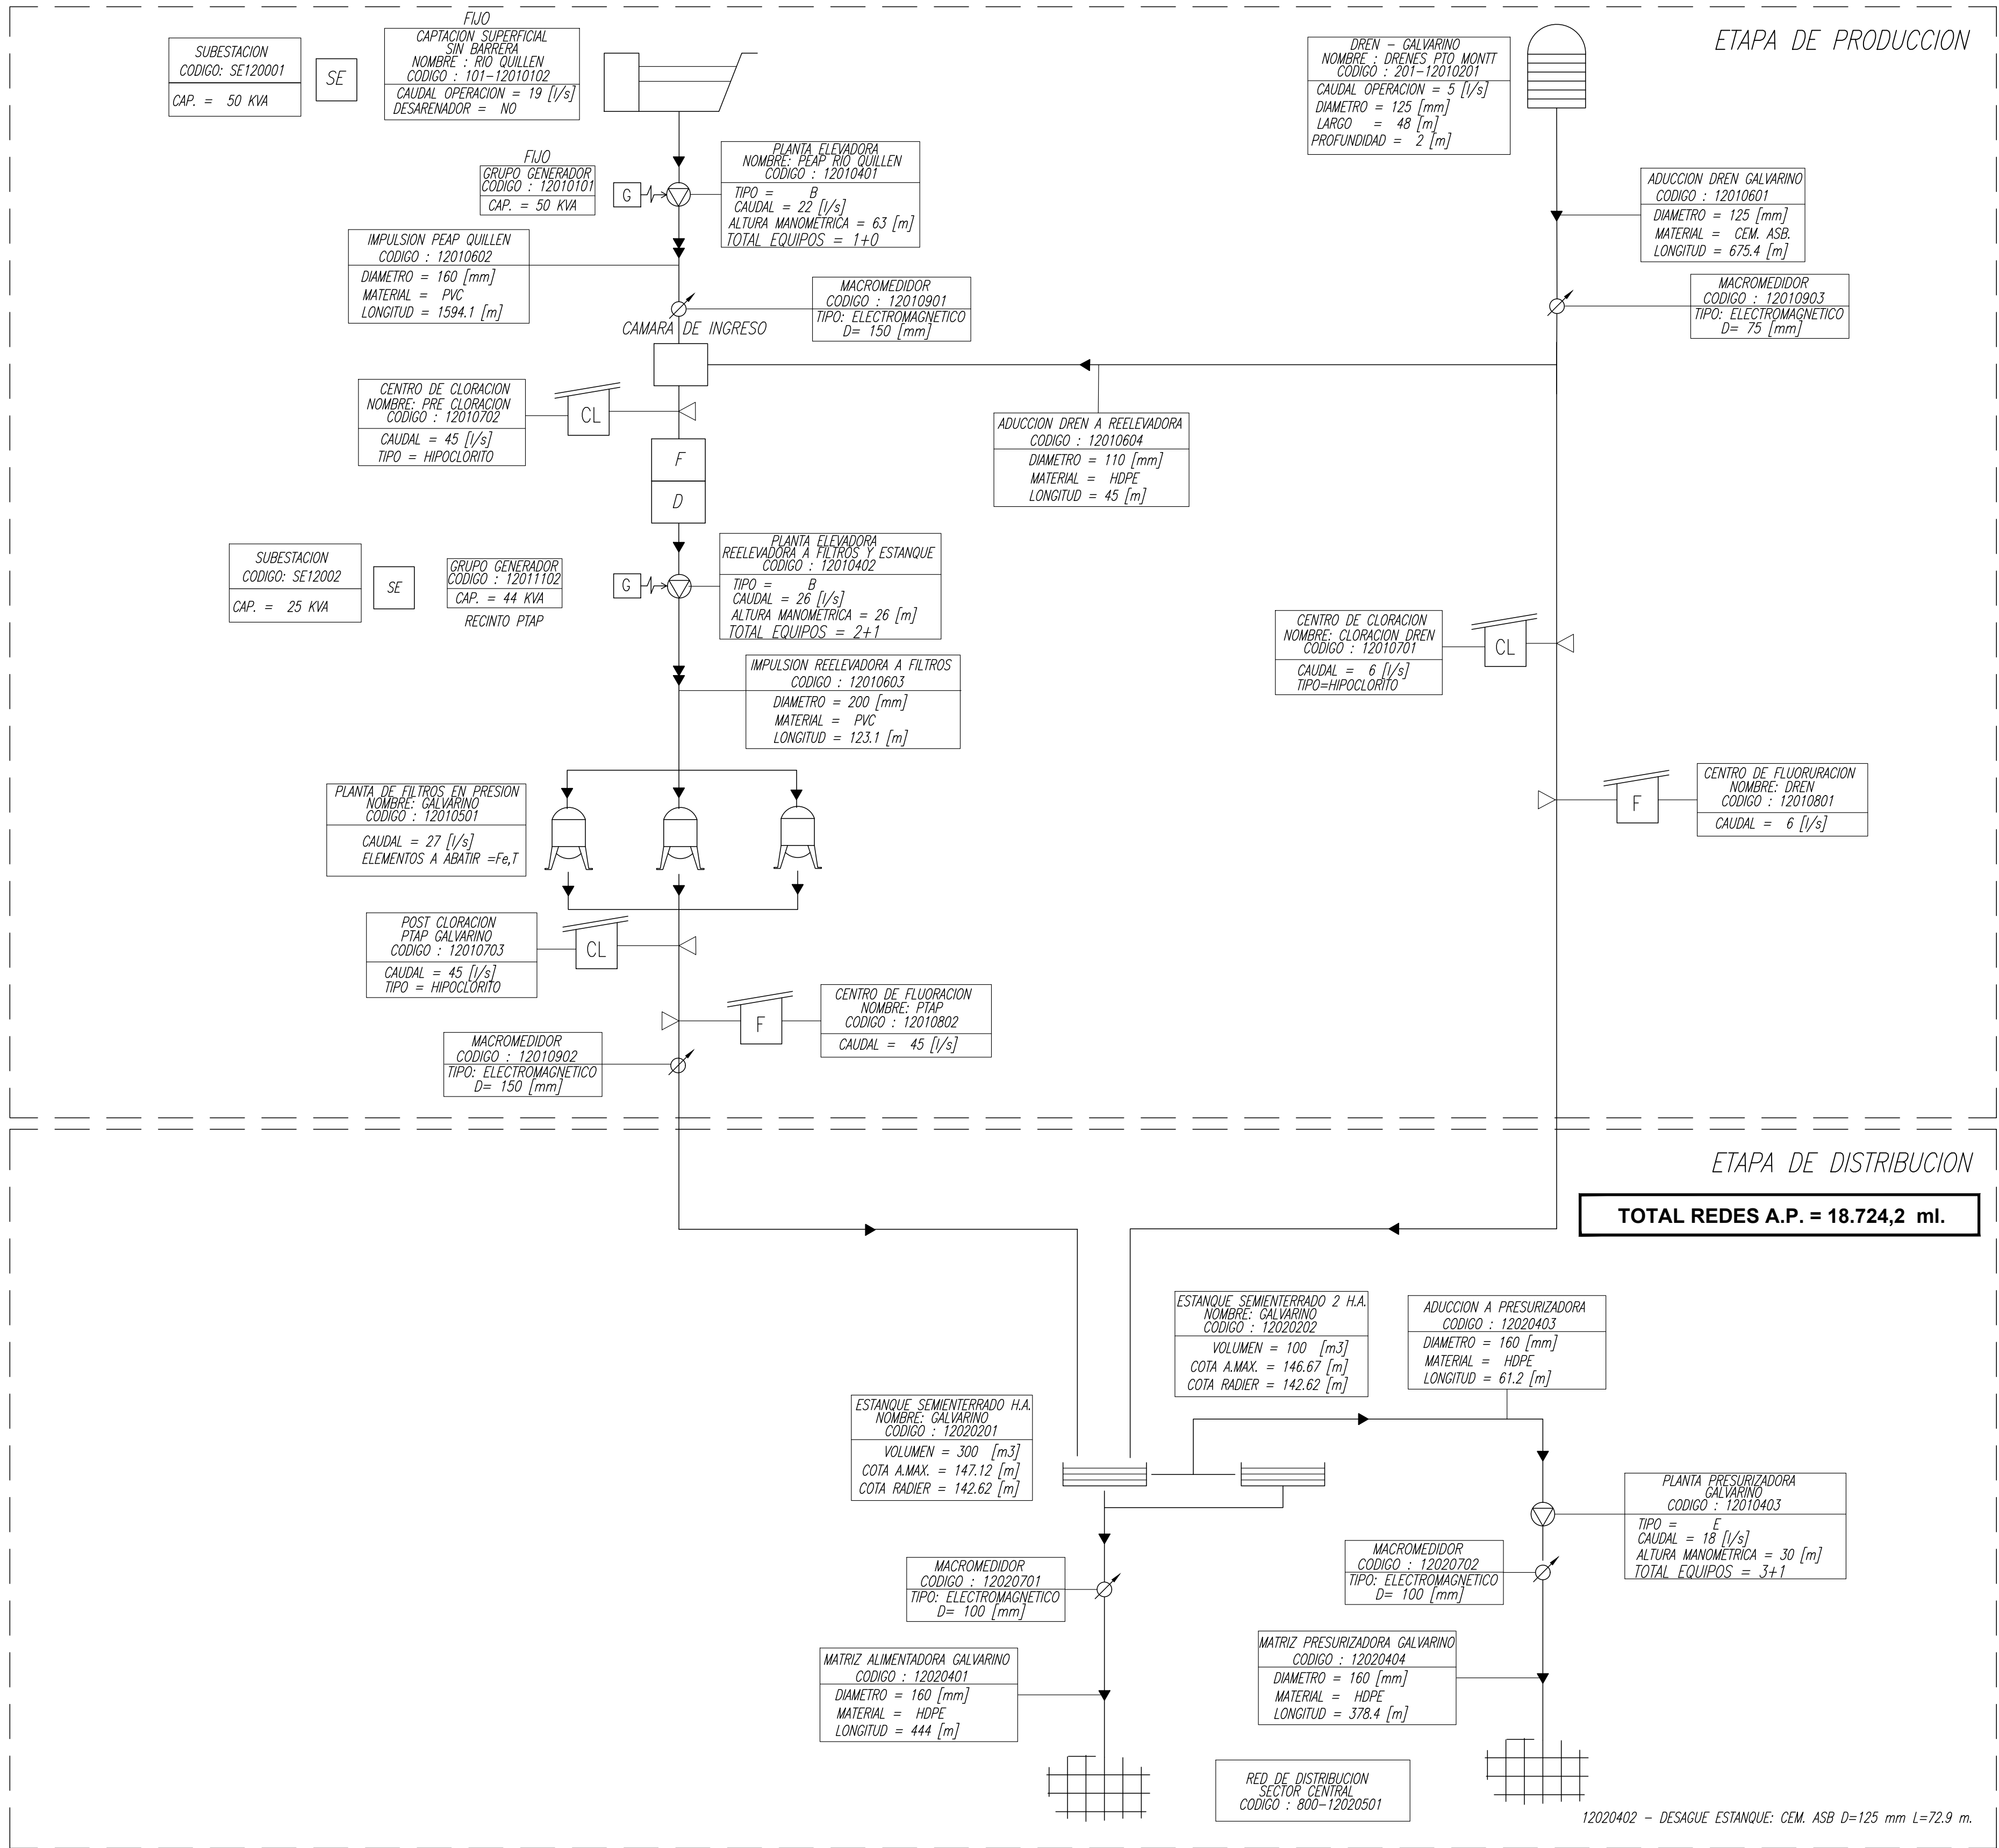


SIMBOLOGIA

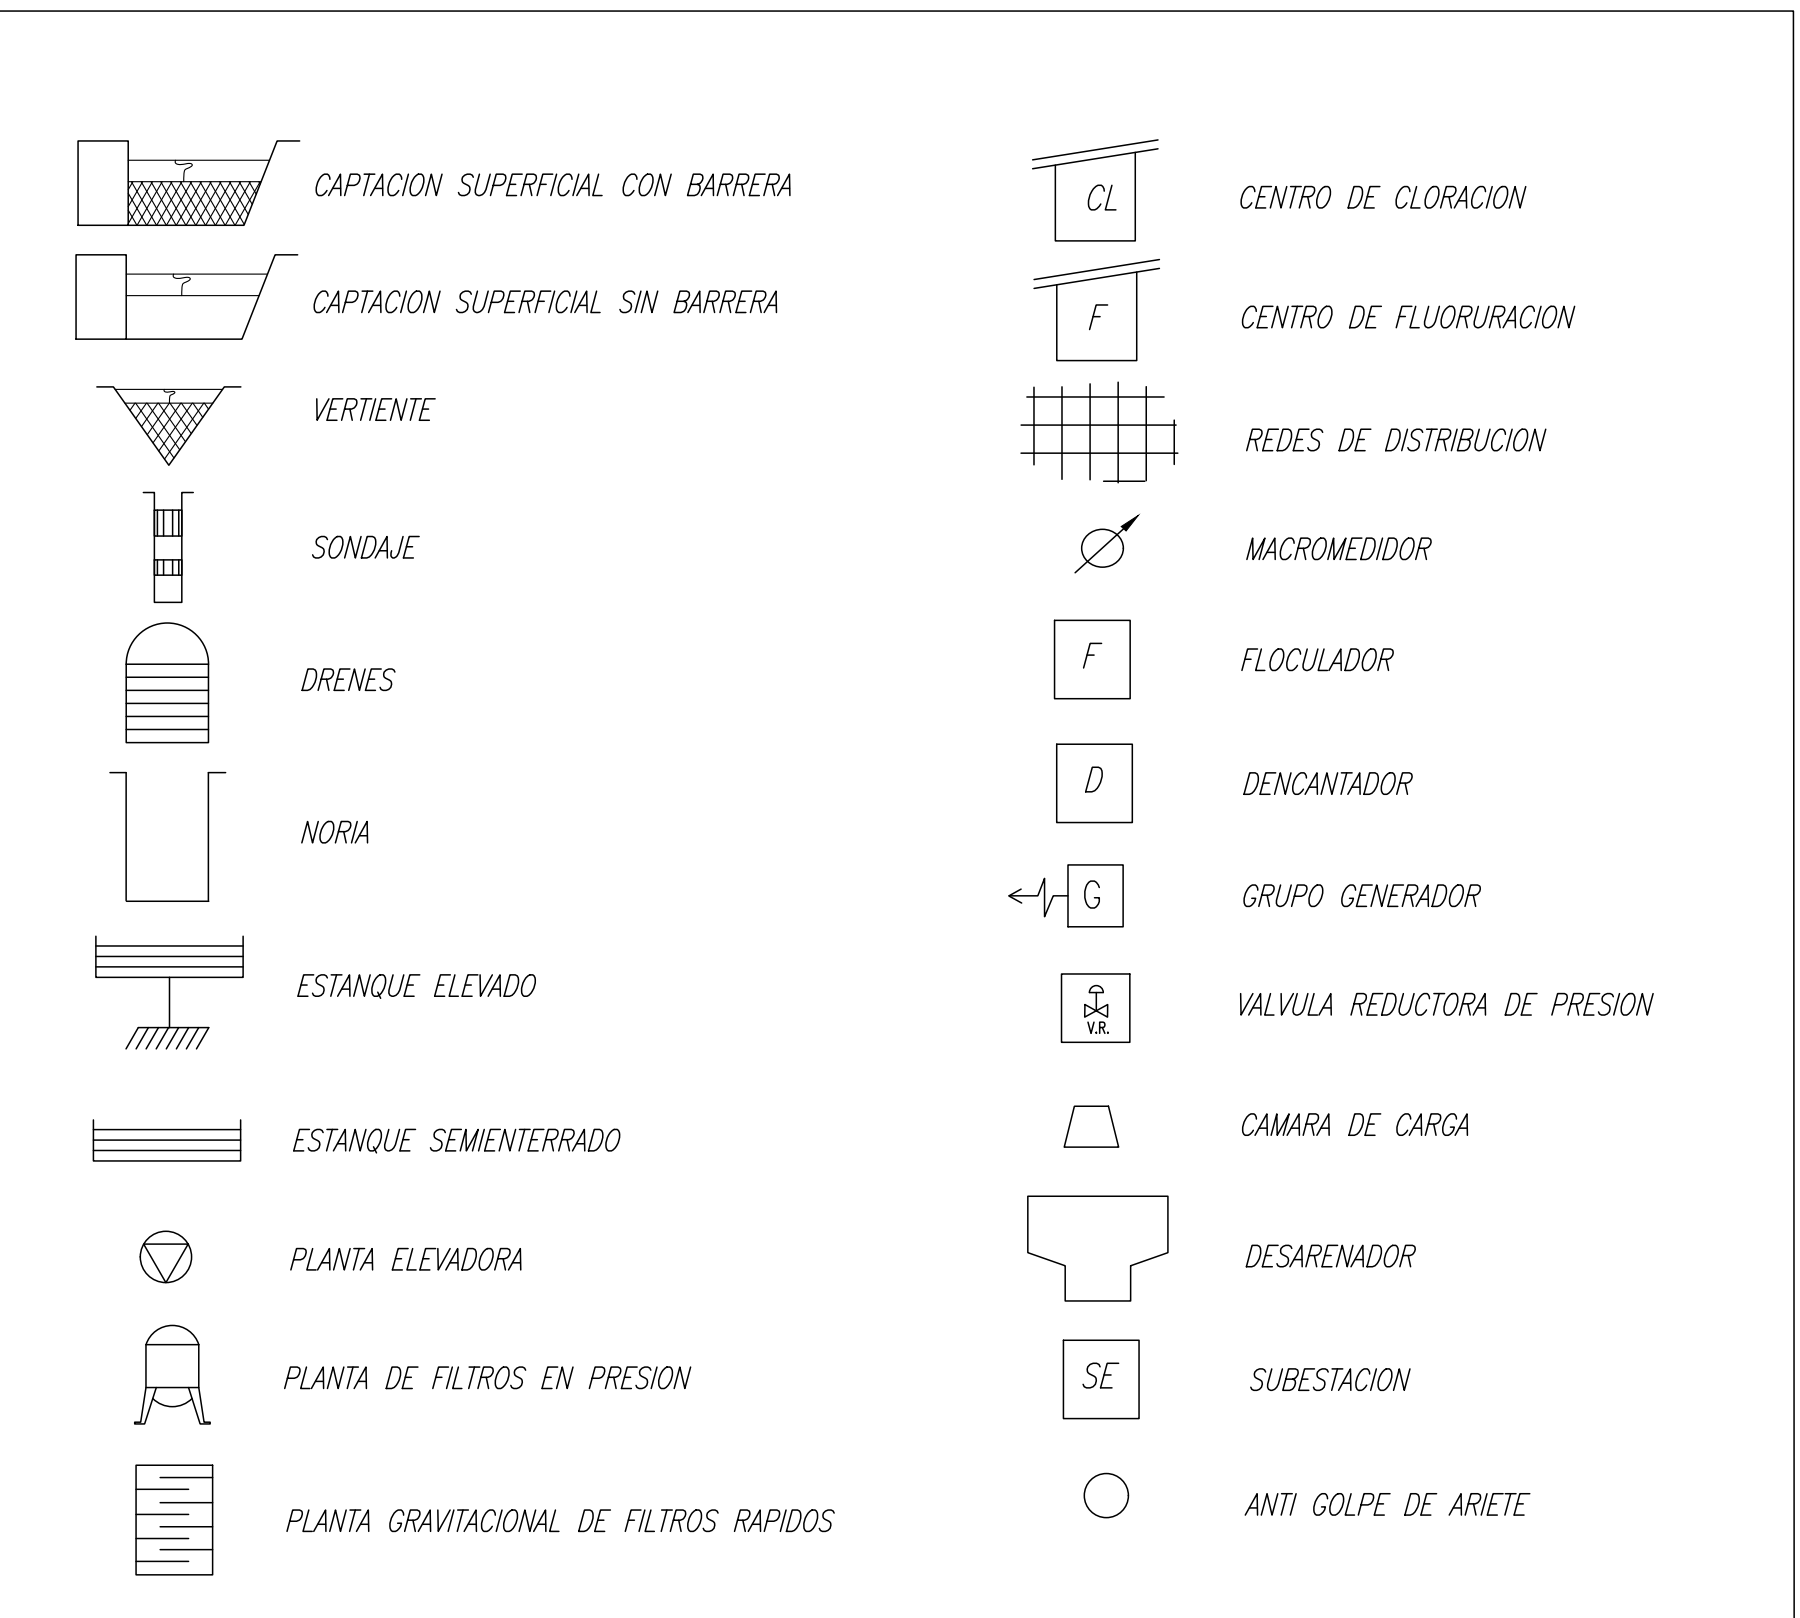


GALVARINO
PLANES DE DESARROLLO 2025-2029
GALVARINO - REGIÓN DE LA ARAUCANÍA

CONTENIDO :			
SISTEMA DE AGUA POTABLE ESQUEMA DE INFRAESTRUCTURA DE OBRAS EXISTENTES			
FECHA : SEPTIEMBRE 2023 ESCALA :	INDICADAS	PLANO N° : 01 DE 01	REVISION 0

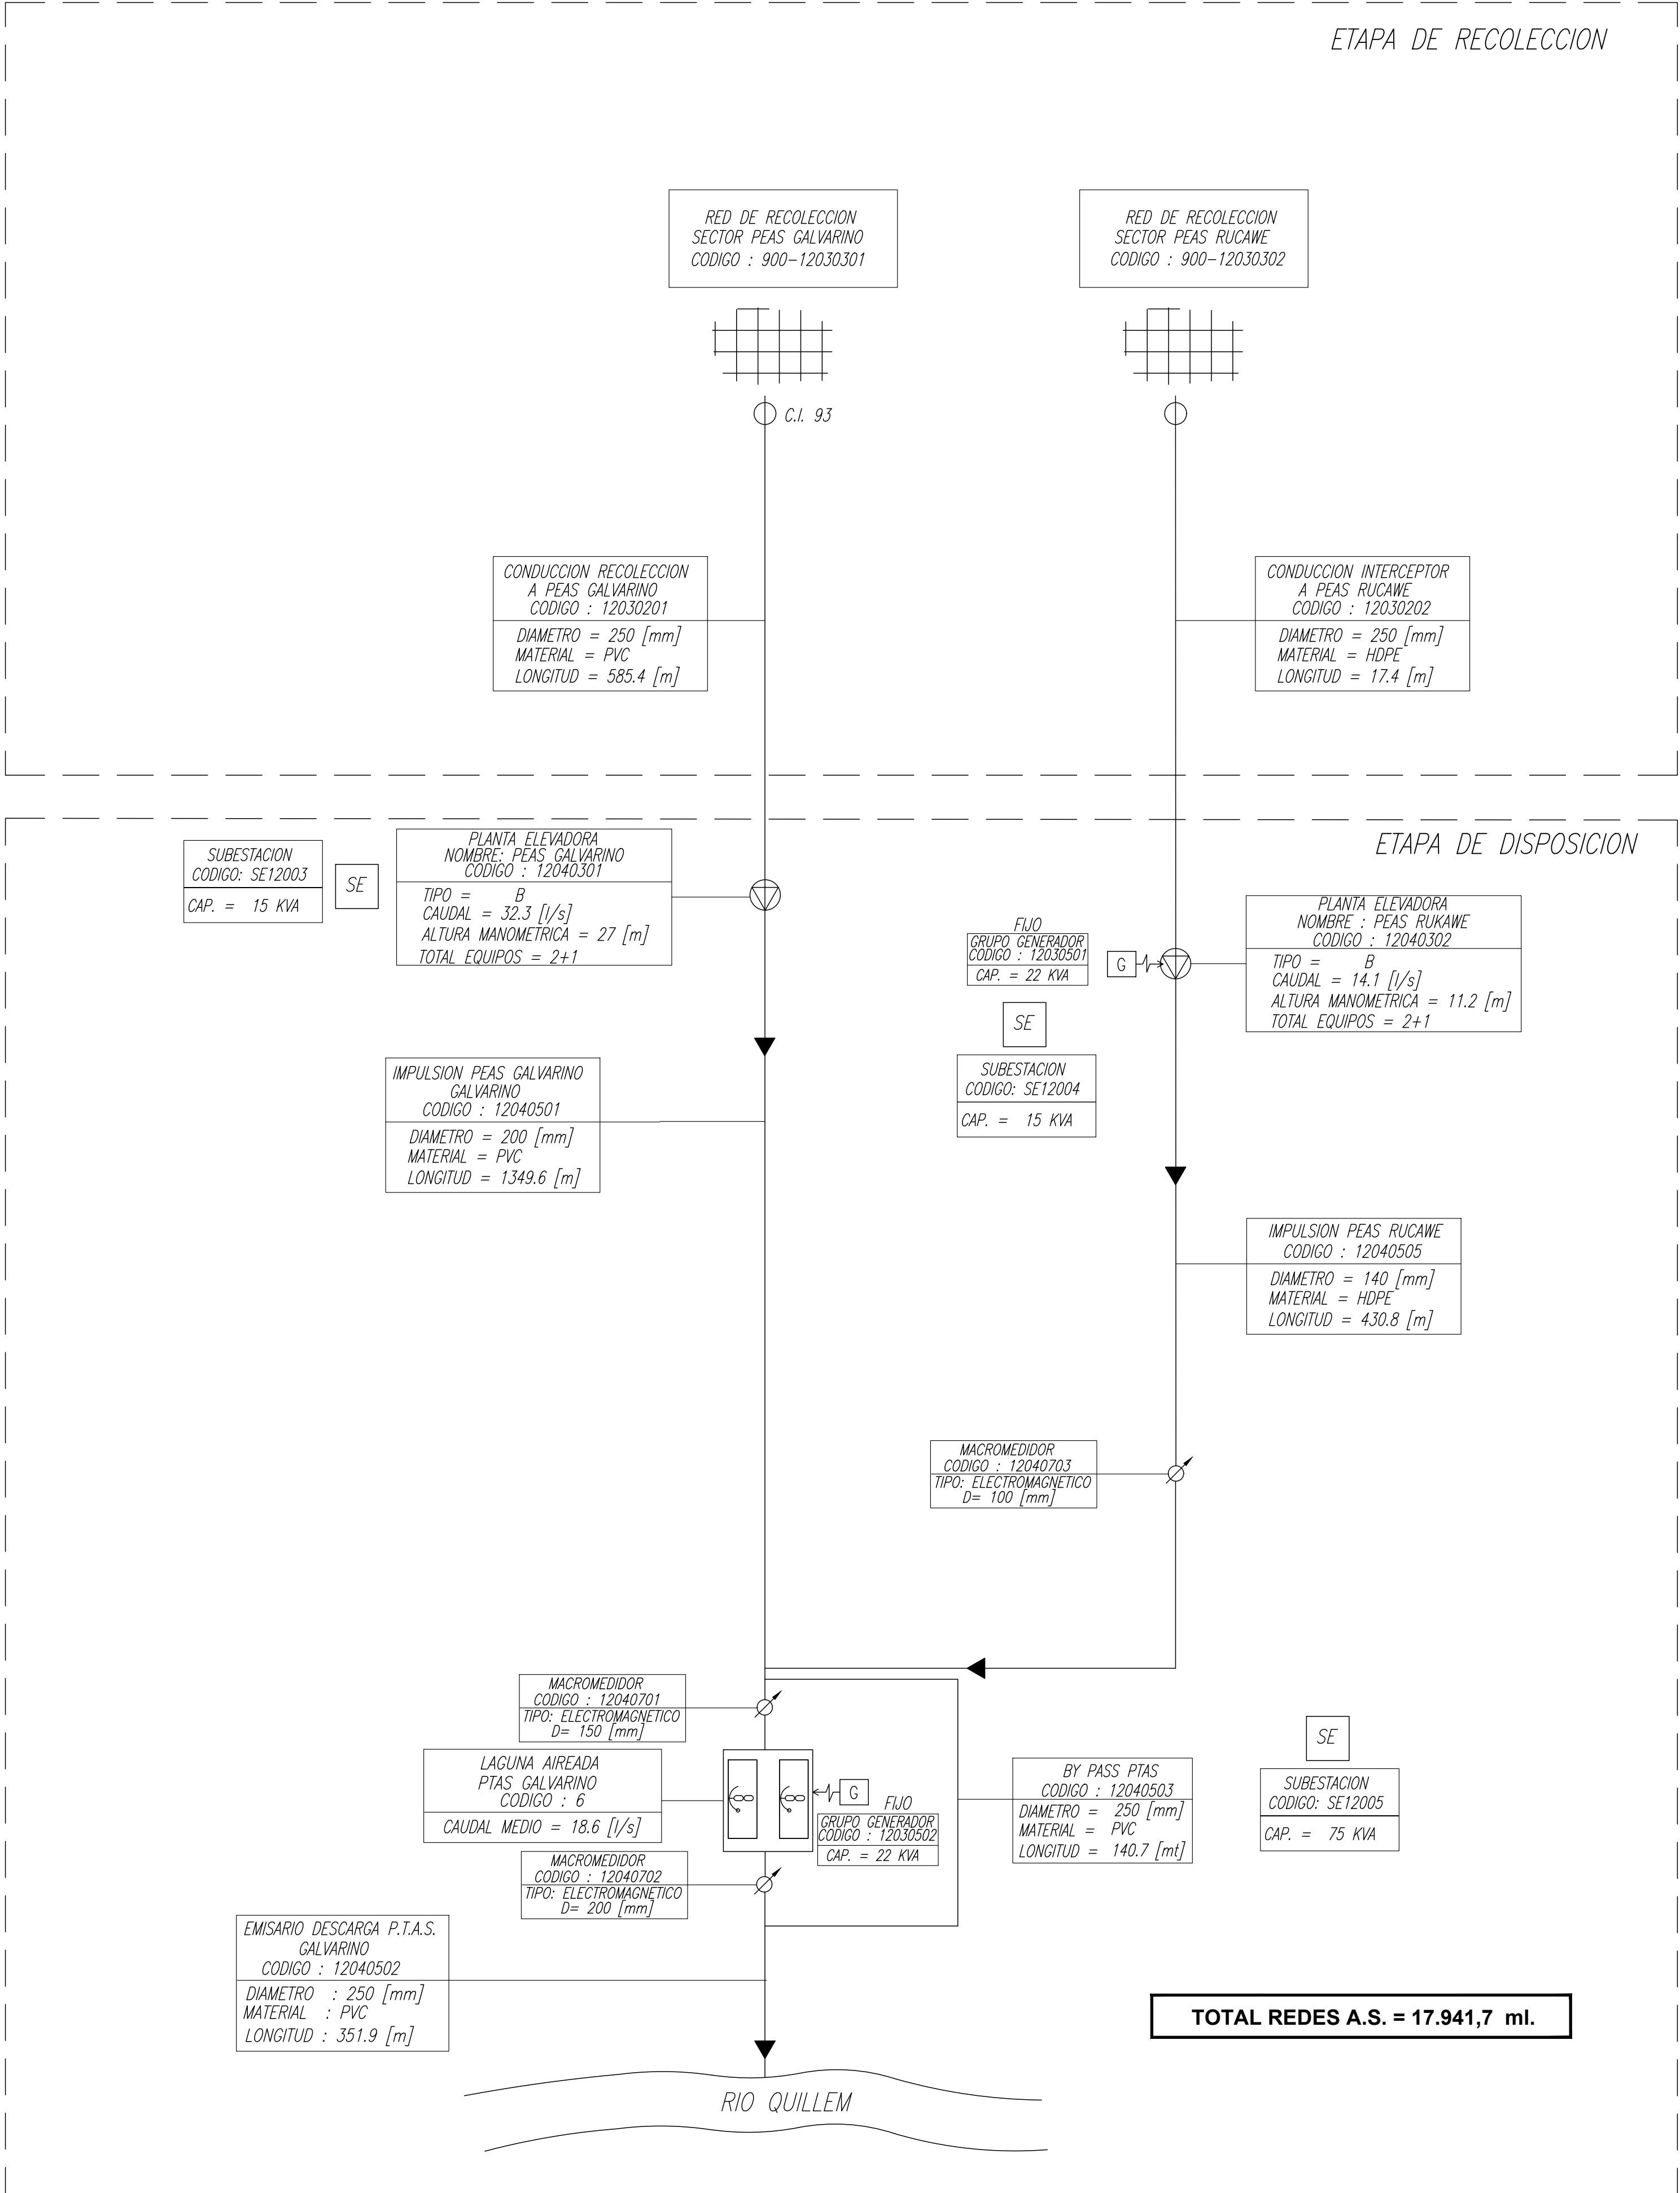


SIMBOLOGIA

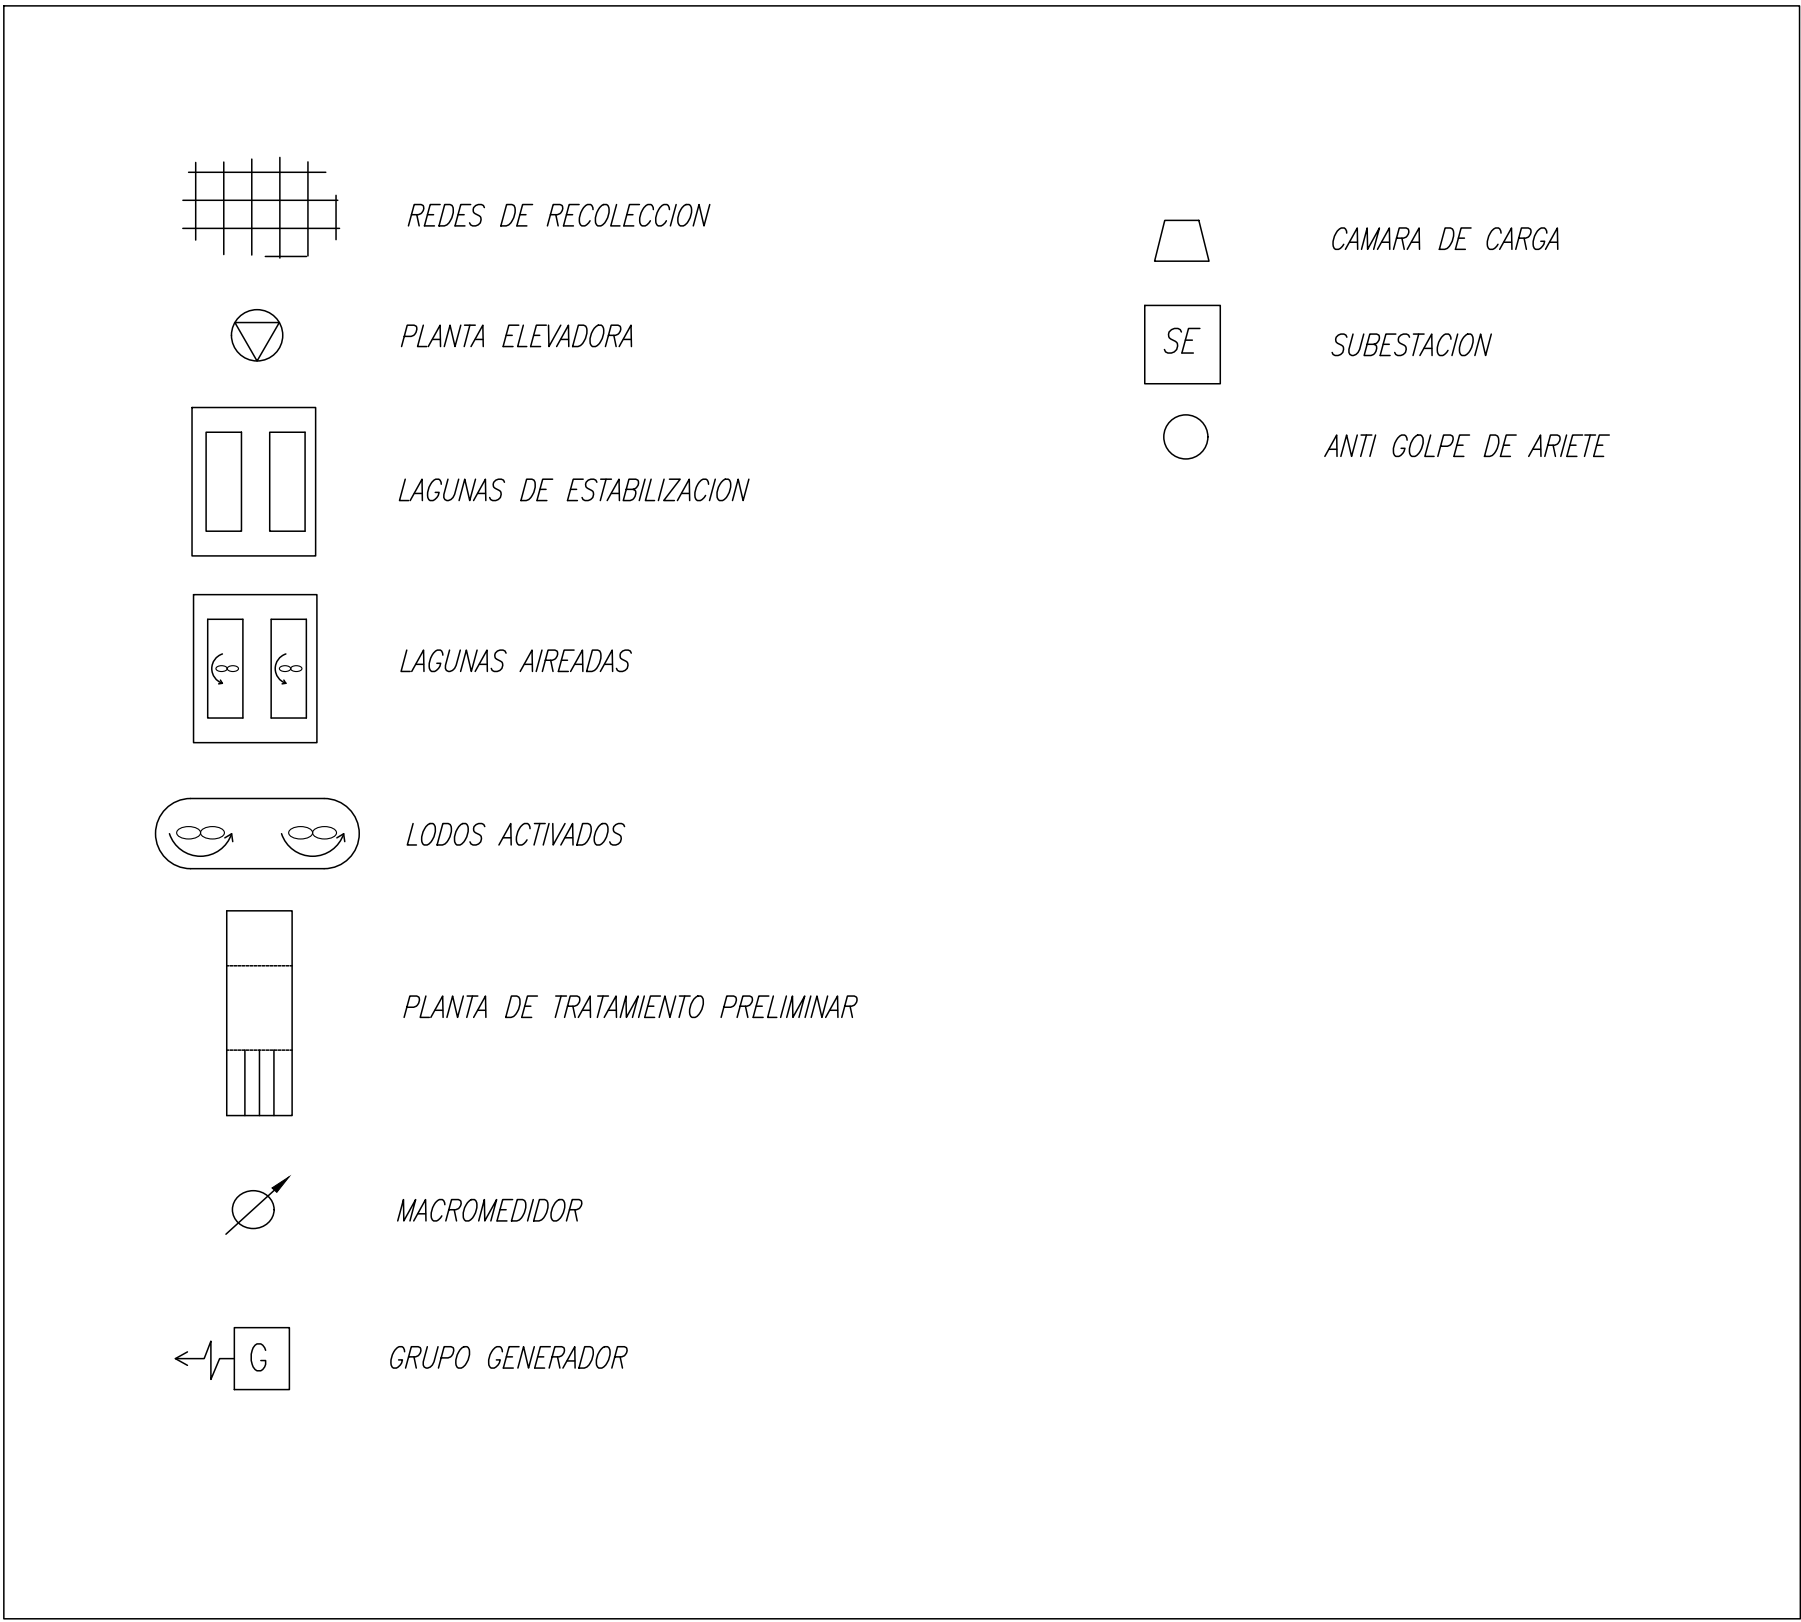

GALVARINO
PLANES DE DESARROLLO 2025-2029
GALVARINO - REGIÓN DE LA ARAUCANÍA

CONTENIDO :
SISTEMA DE AGUAS SERVIDAS
ESQUEMA DE INFRAESTRUCTURA DE OBRAS EXISTENTES


FECHA : SEPTIEMBRE 2023	PLANO N° : 01 DE 01	REVISION 0
ESCALA : INDICADAS		

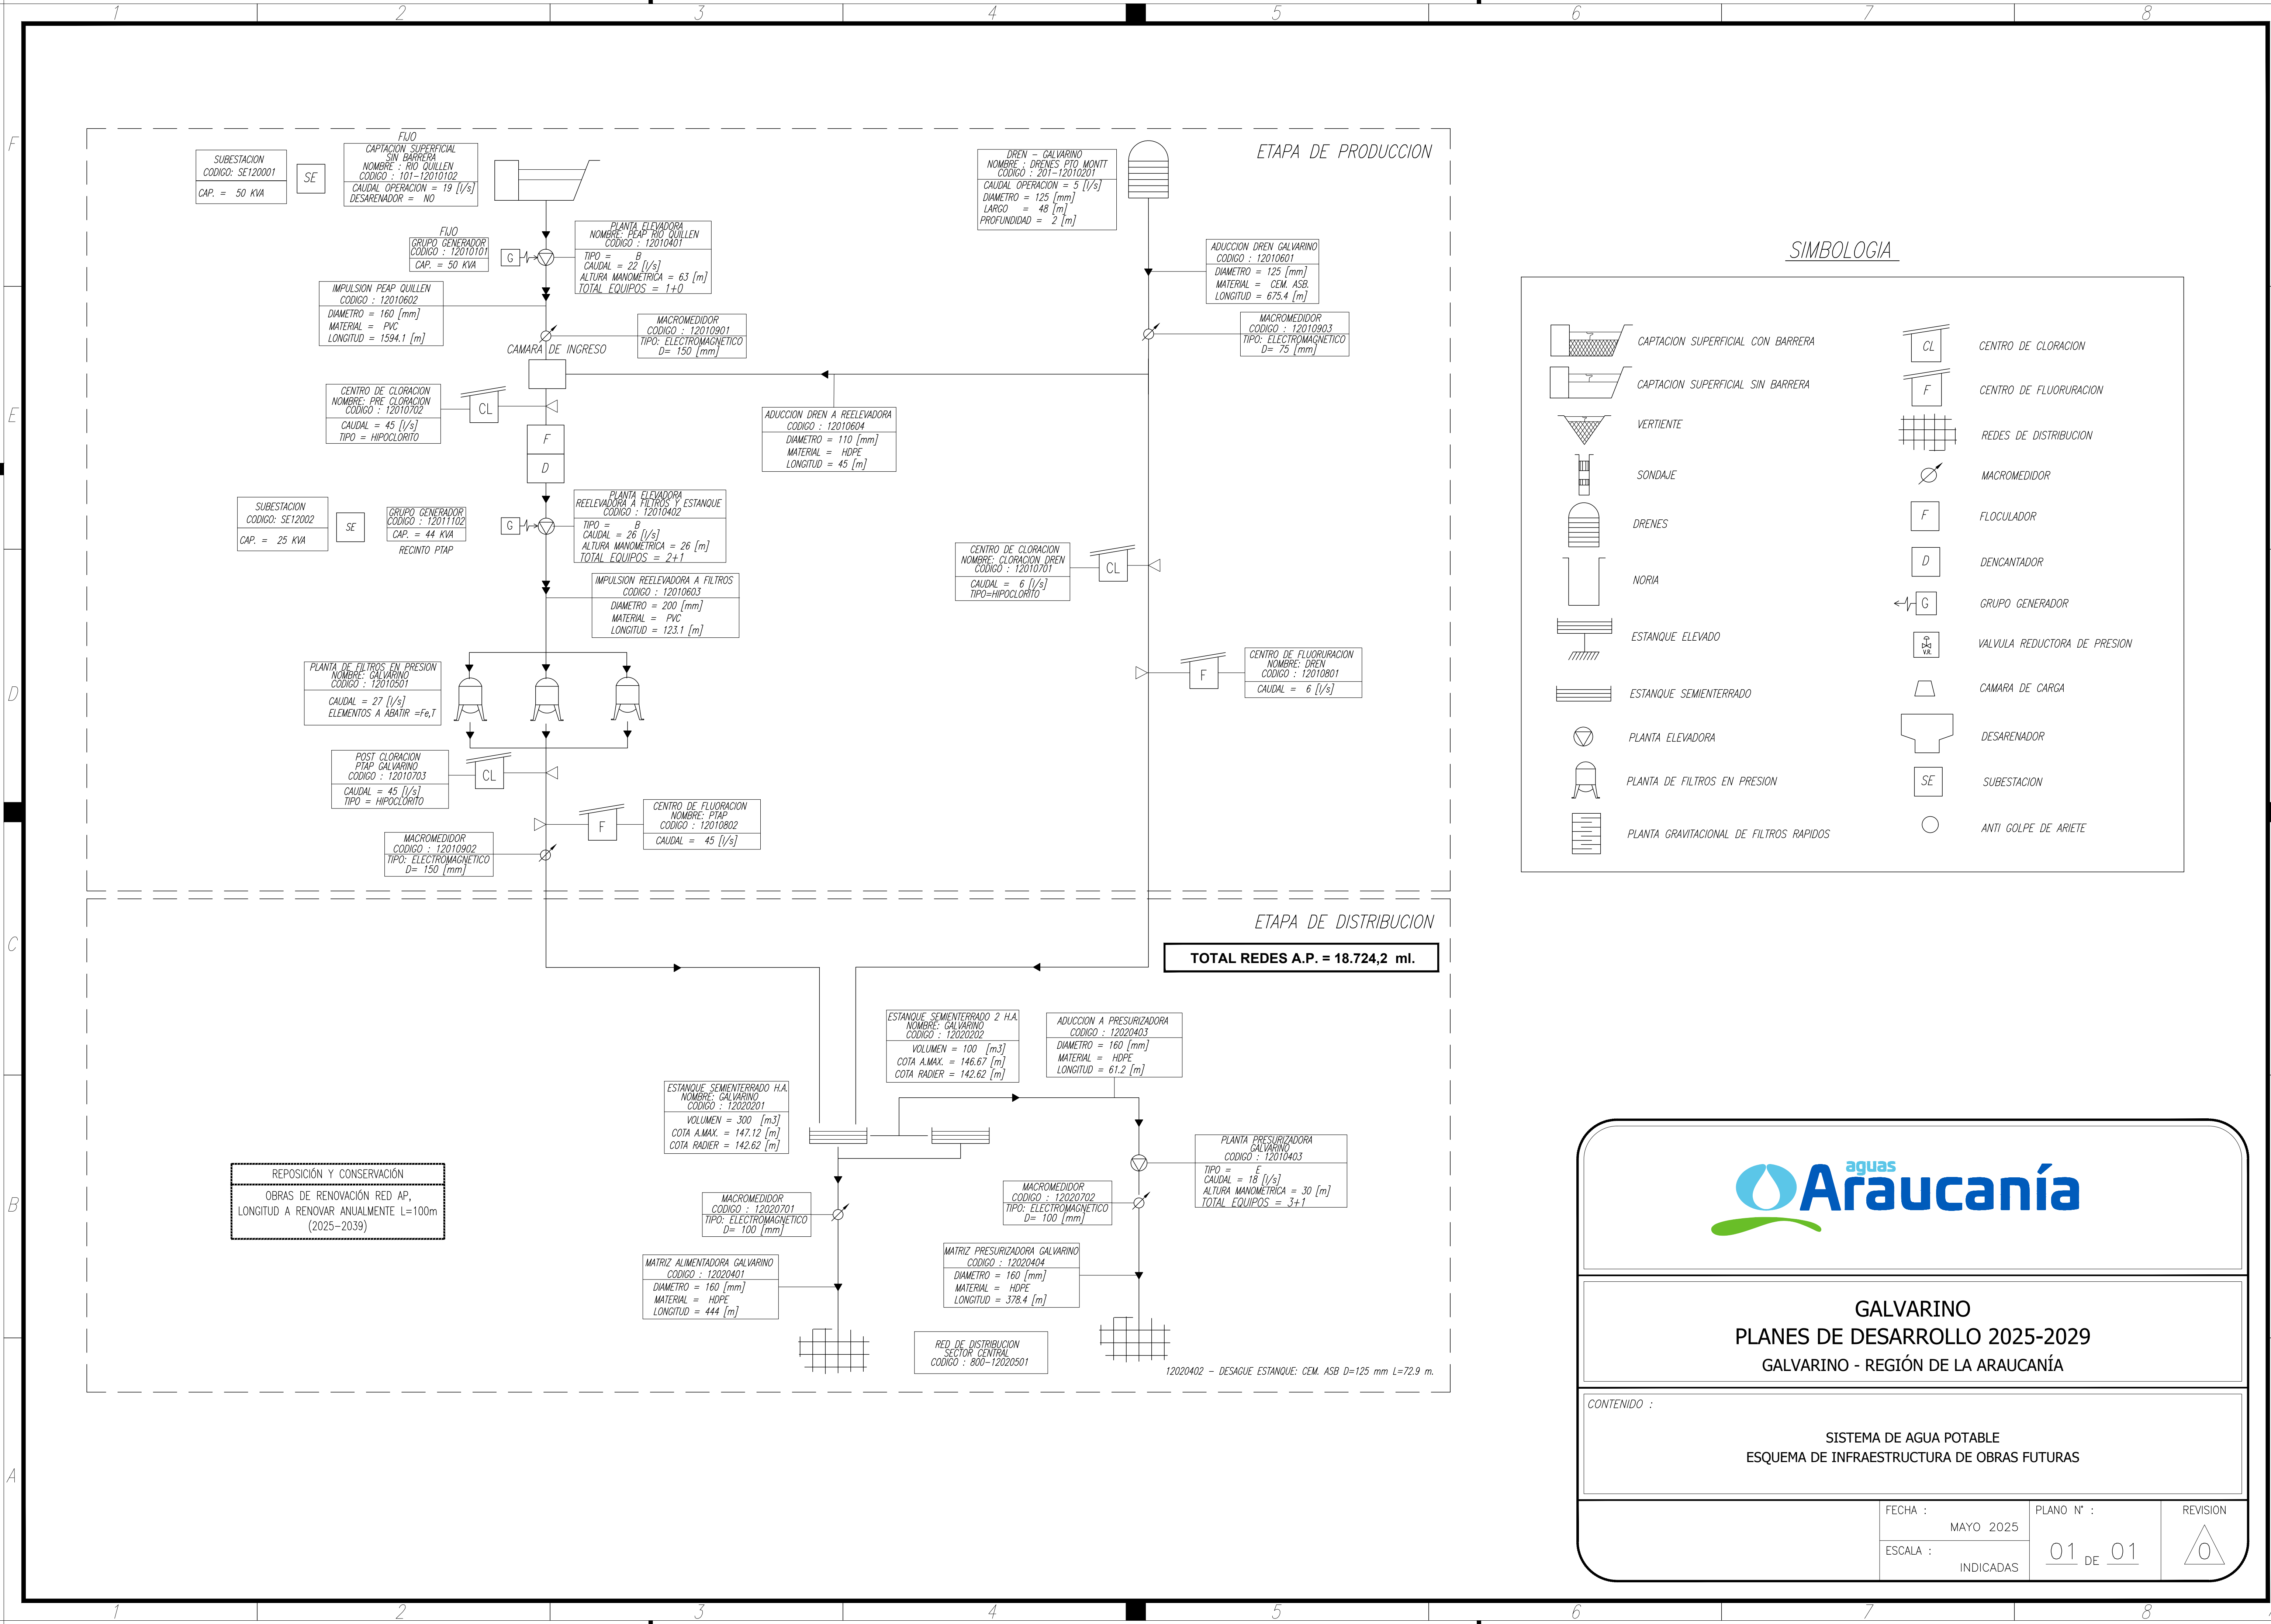


GALVARINO
PLANES DE DESARROLLO 2025-2029
GALVARINO - REGIÓN DE LA ARAUCANÍA

CONTENIDO :
SISTEMA DE AGUA POTABLE
ESQUEMA DE INFRAESTRUCTURA DE OBRAS FUTURAS

FECHA :	MAYO 2025	PLANO N° :	REVISION
ESCALA :	INDICADAS	01 DE 01	0

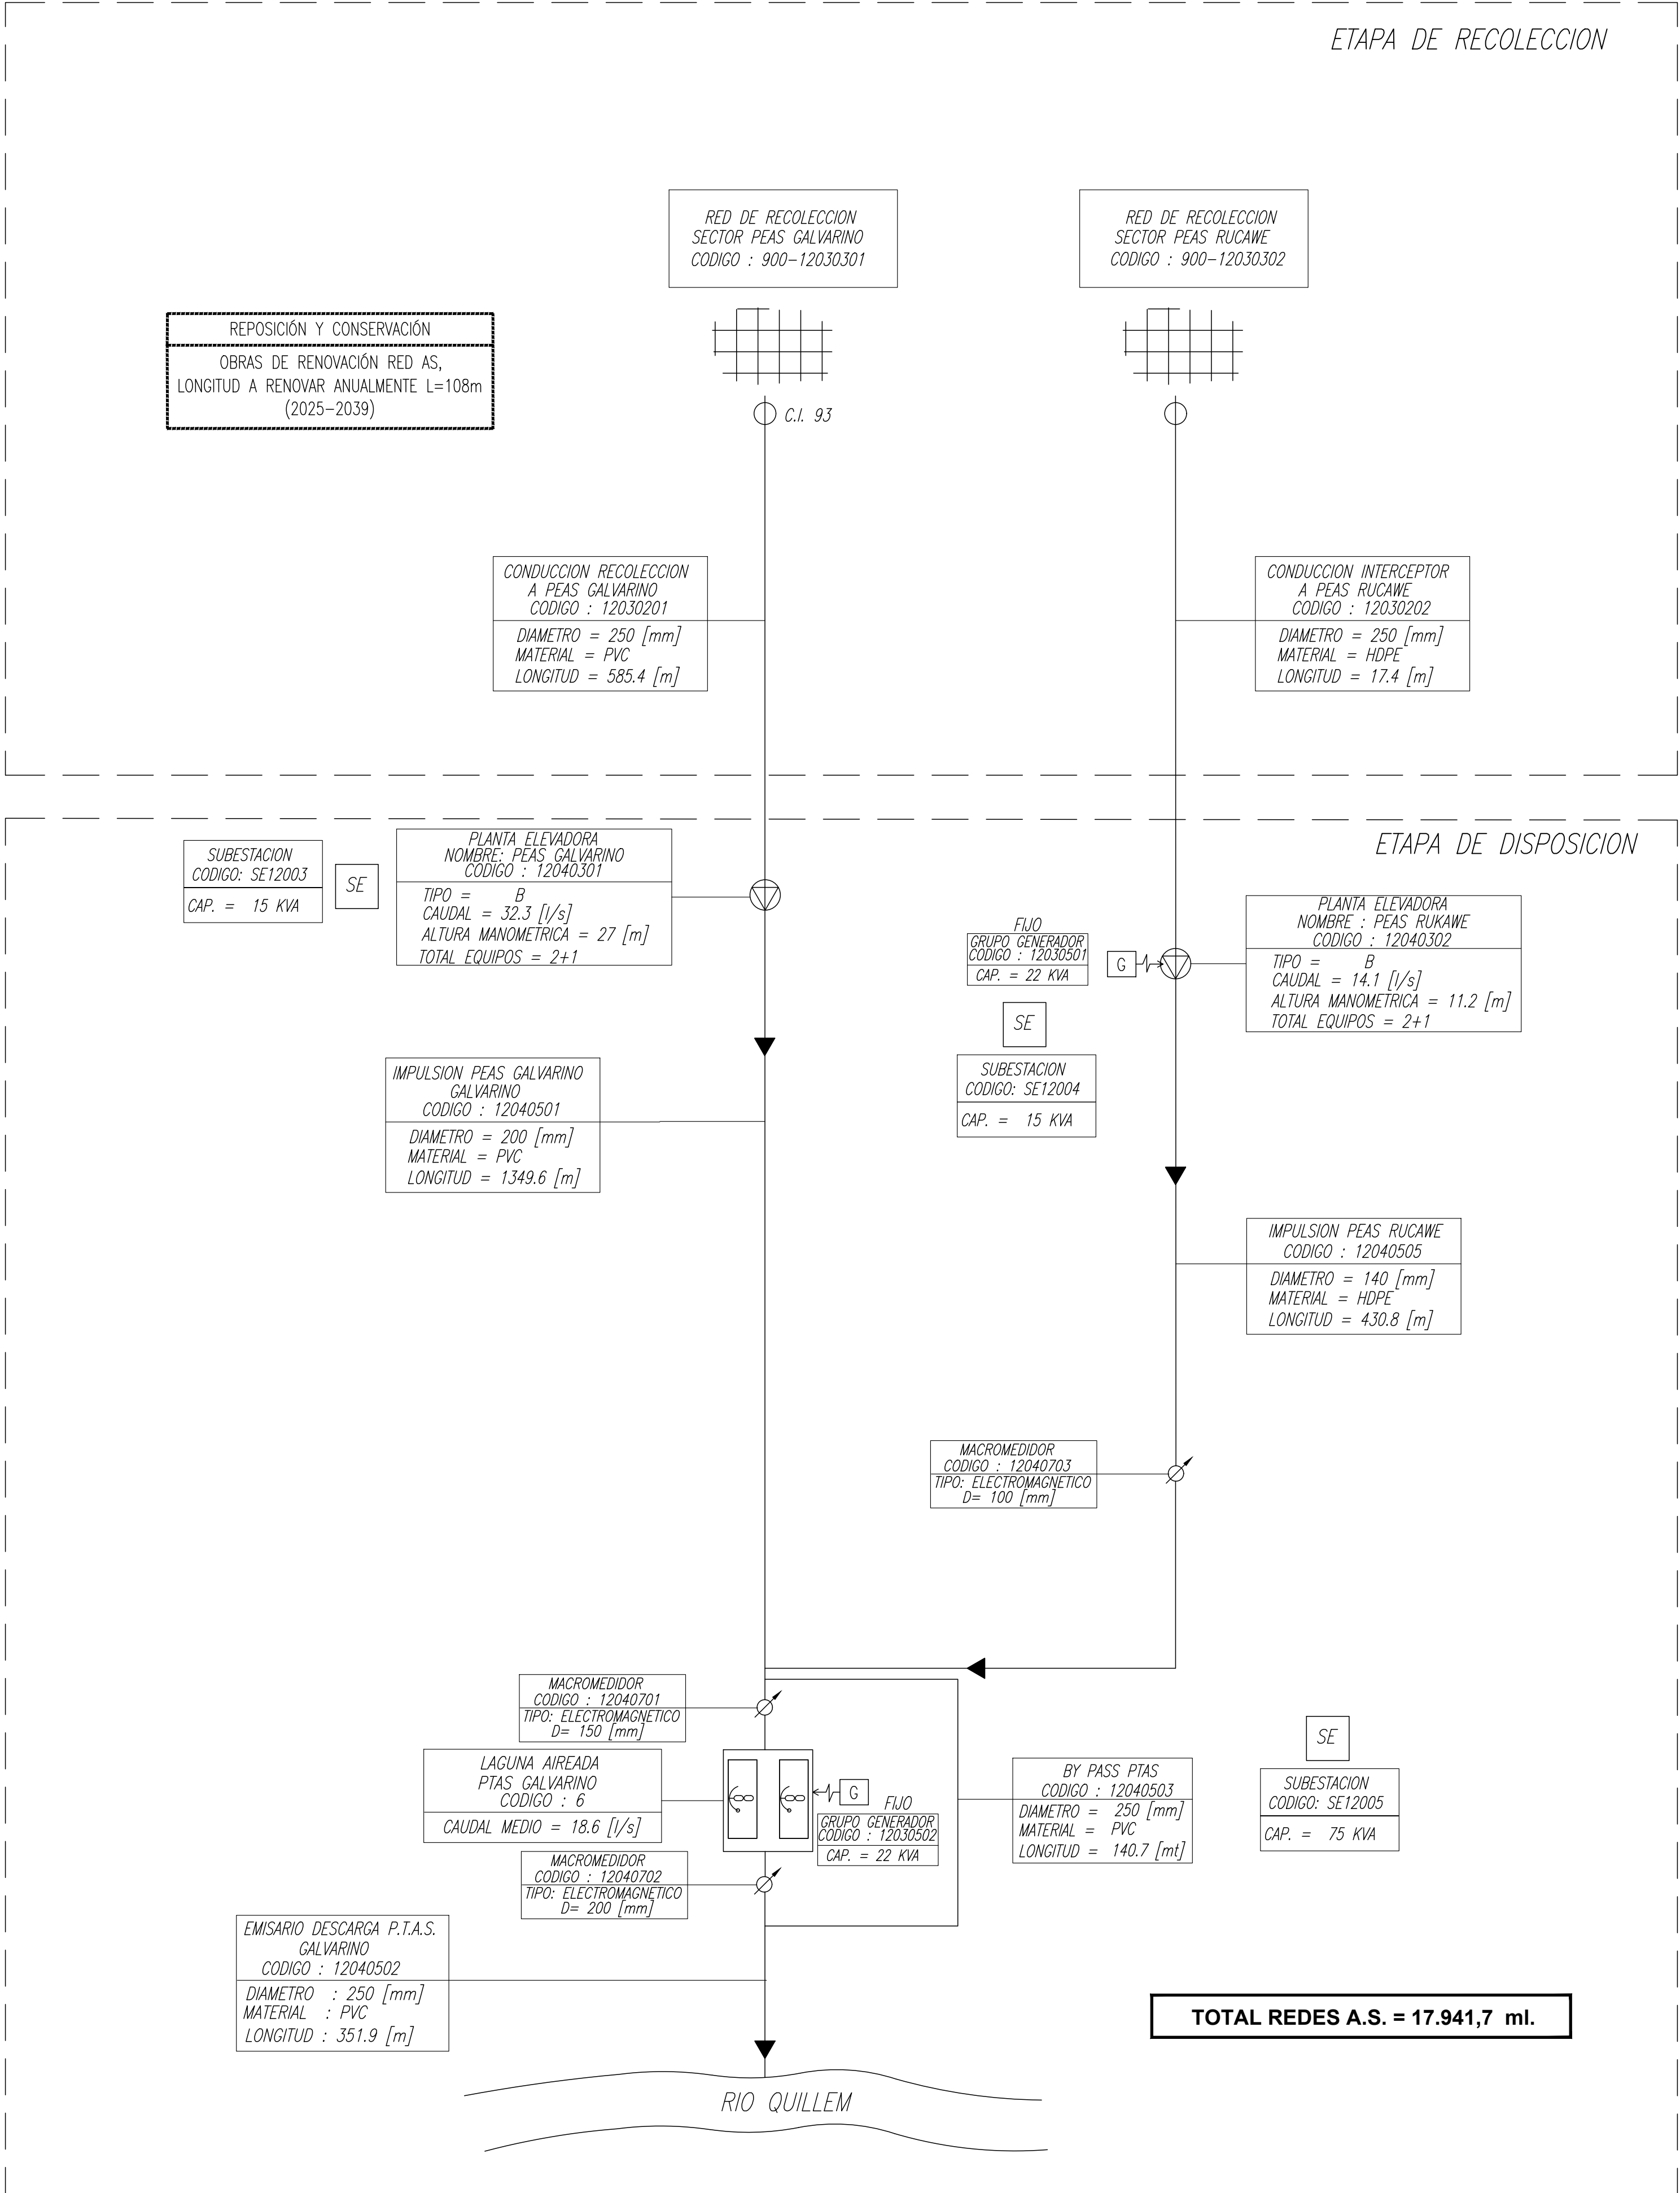

SIMBOLOGIA

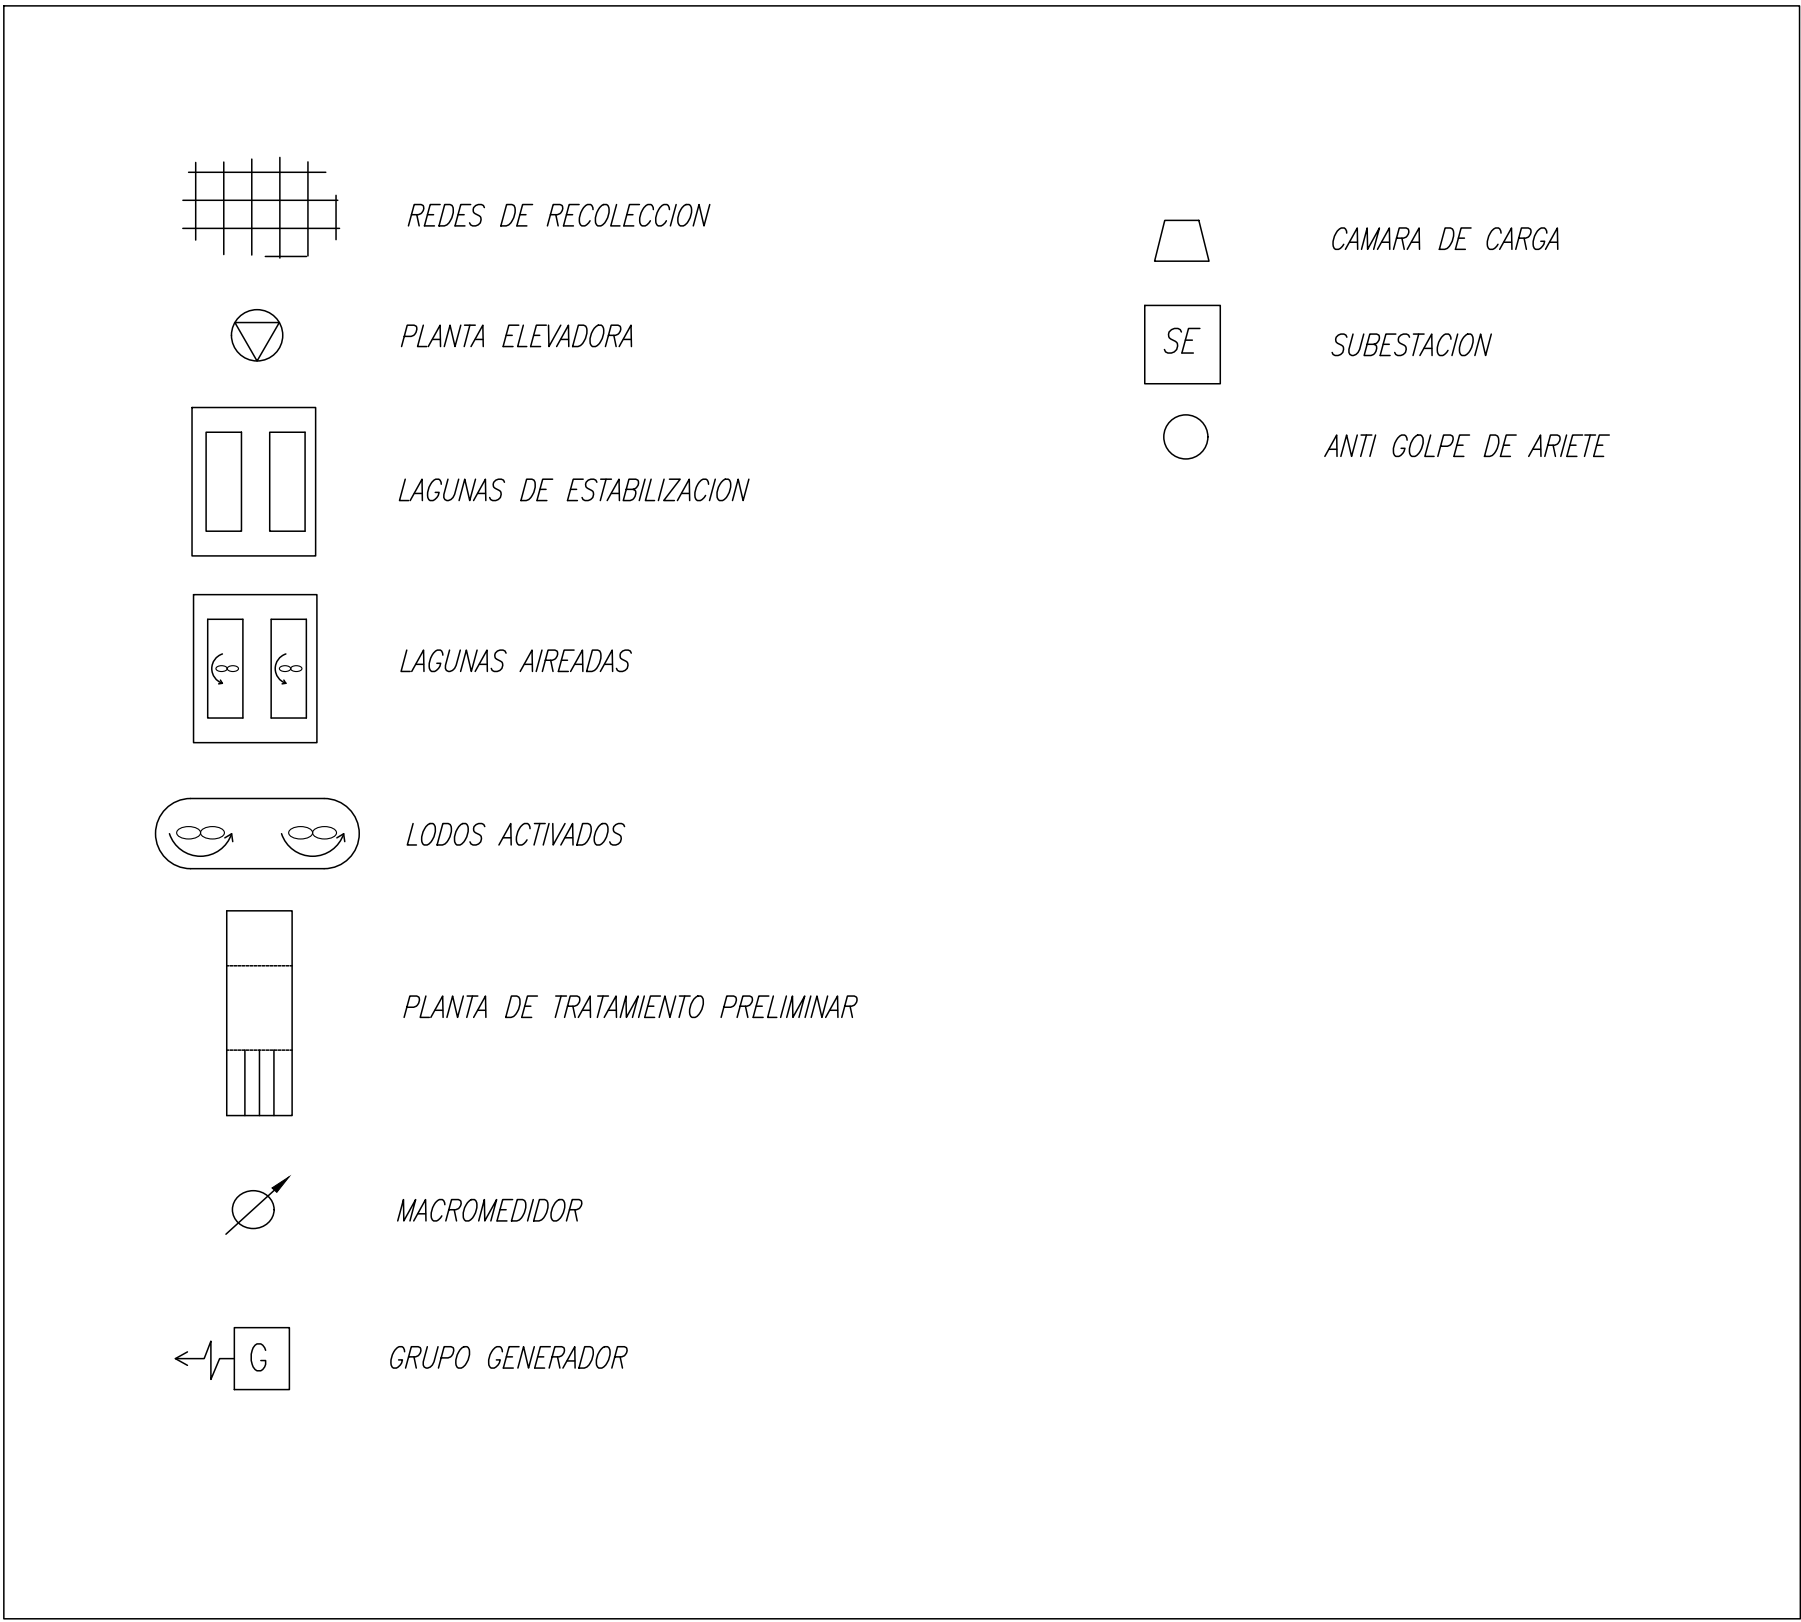

GALVARINO
PLANES DE DESARROLLO 2025-2029
GALVARINO - REGIÓN DE LA ARAUCANÍA

CONTENIDO :			
SISTEMA DE AGUAS SERVIDAS ESQUEMA DE INFRAESTRUCTURA DE OBRAS FUTURAS			
	FECHA :	PLANO N° :	REVISION 0
	MAYO 2025	01 DE 01	
	ESCALA :	INDICADAS	