




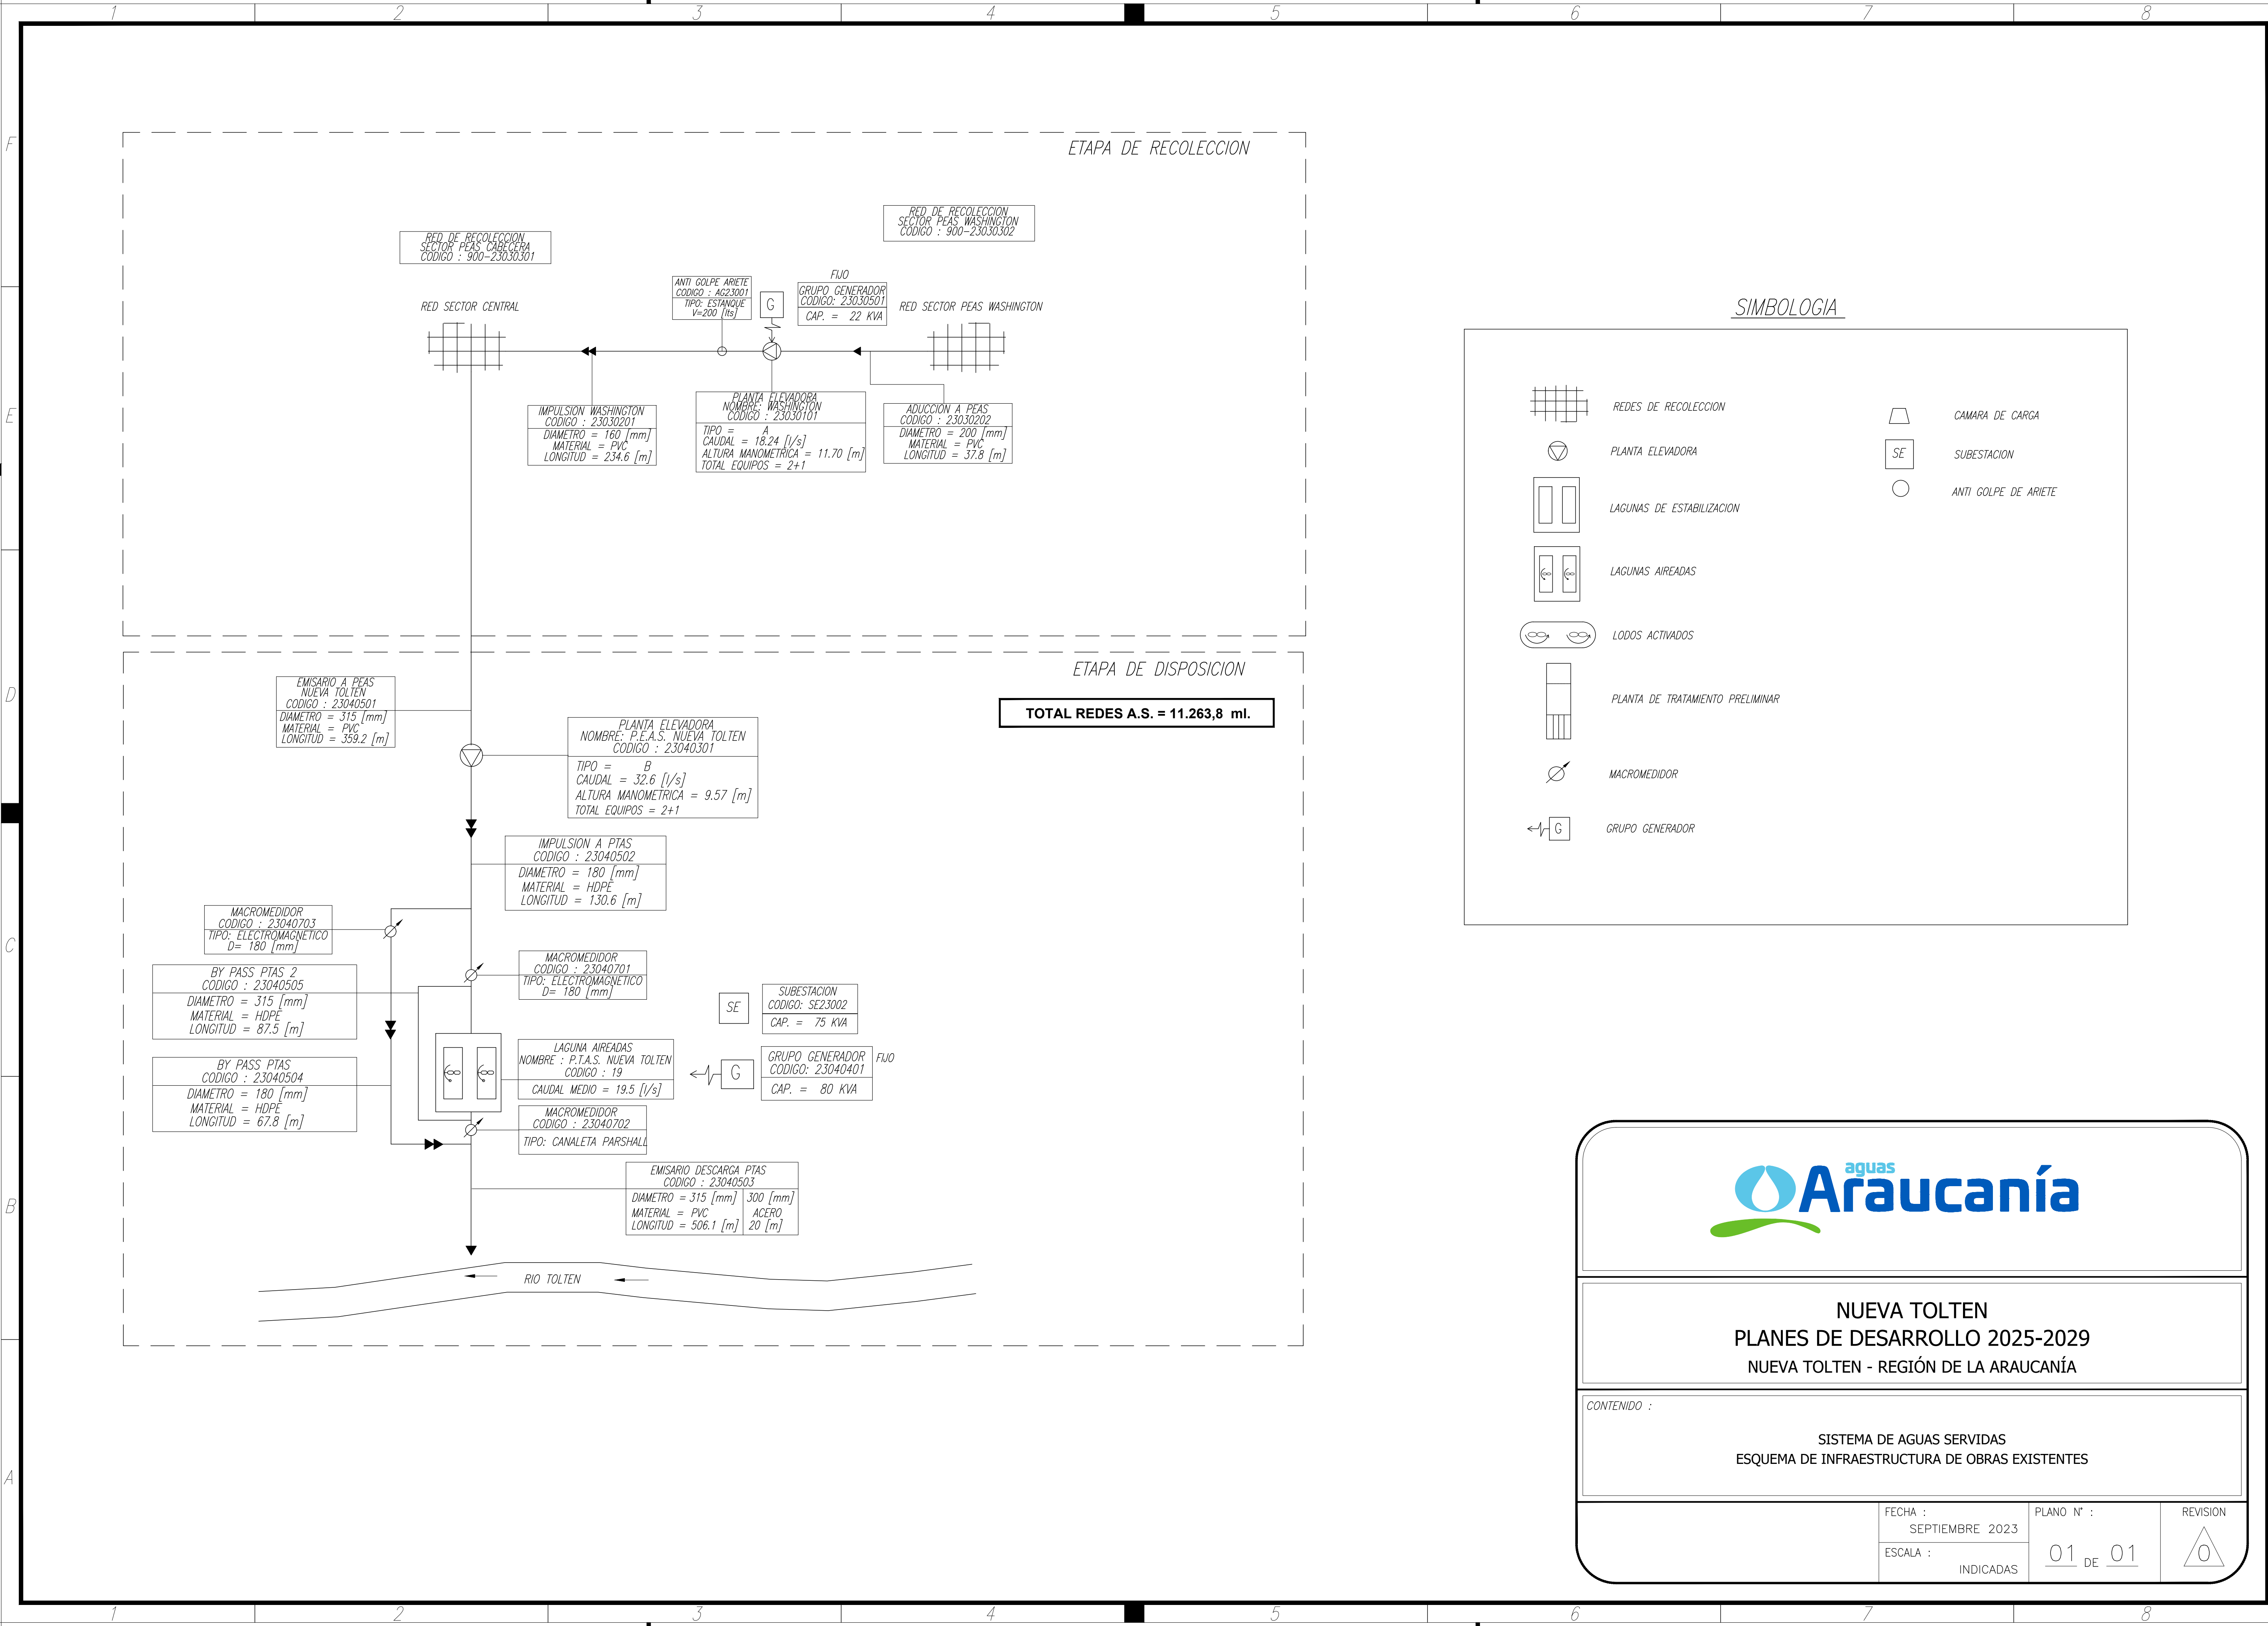

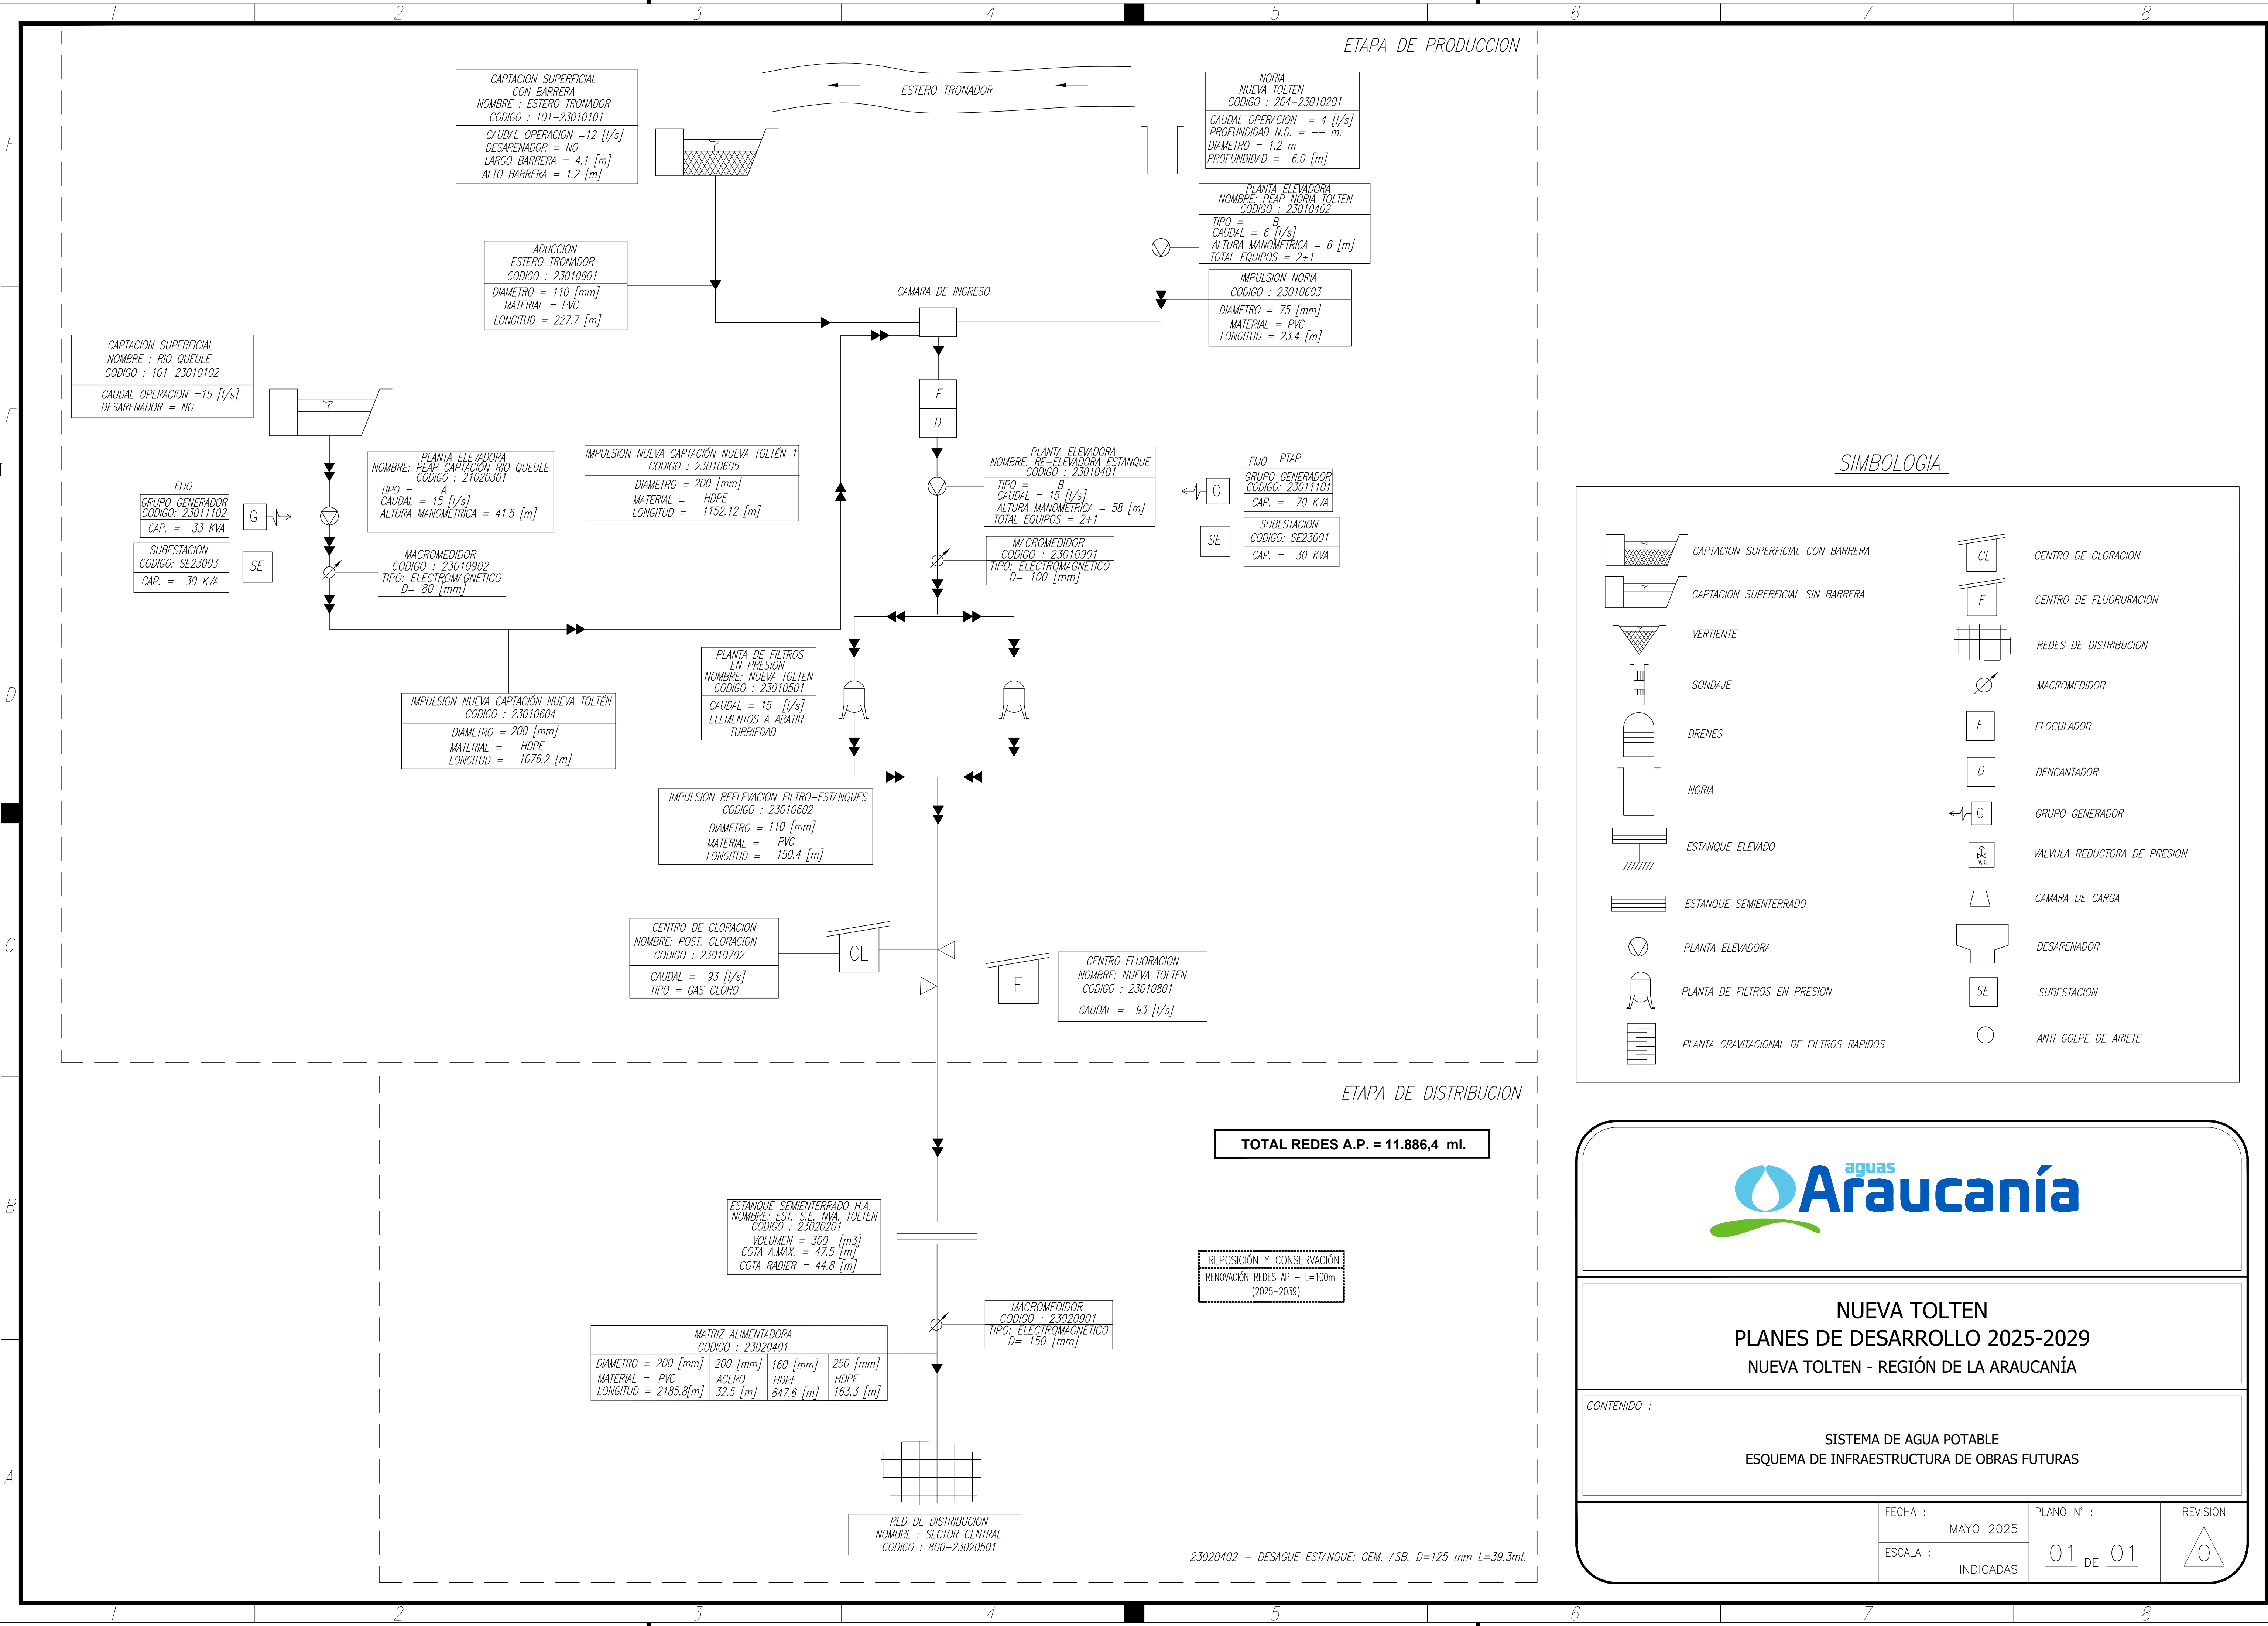

SIMBOLOGIA

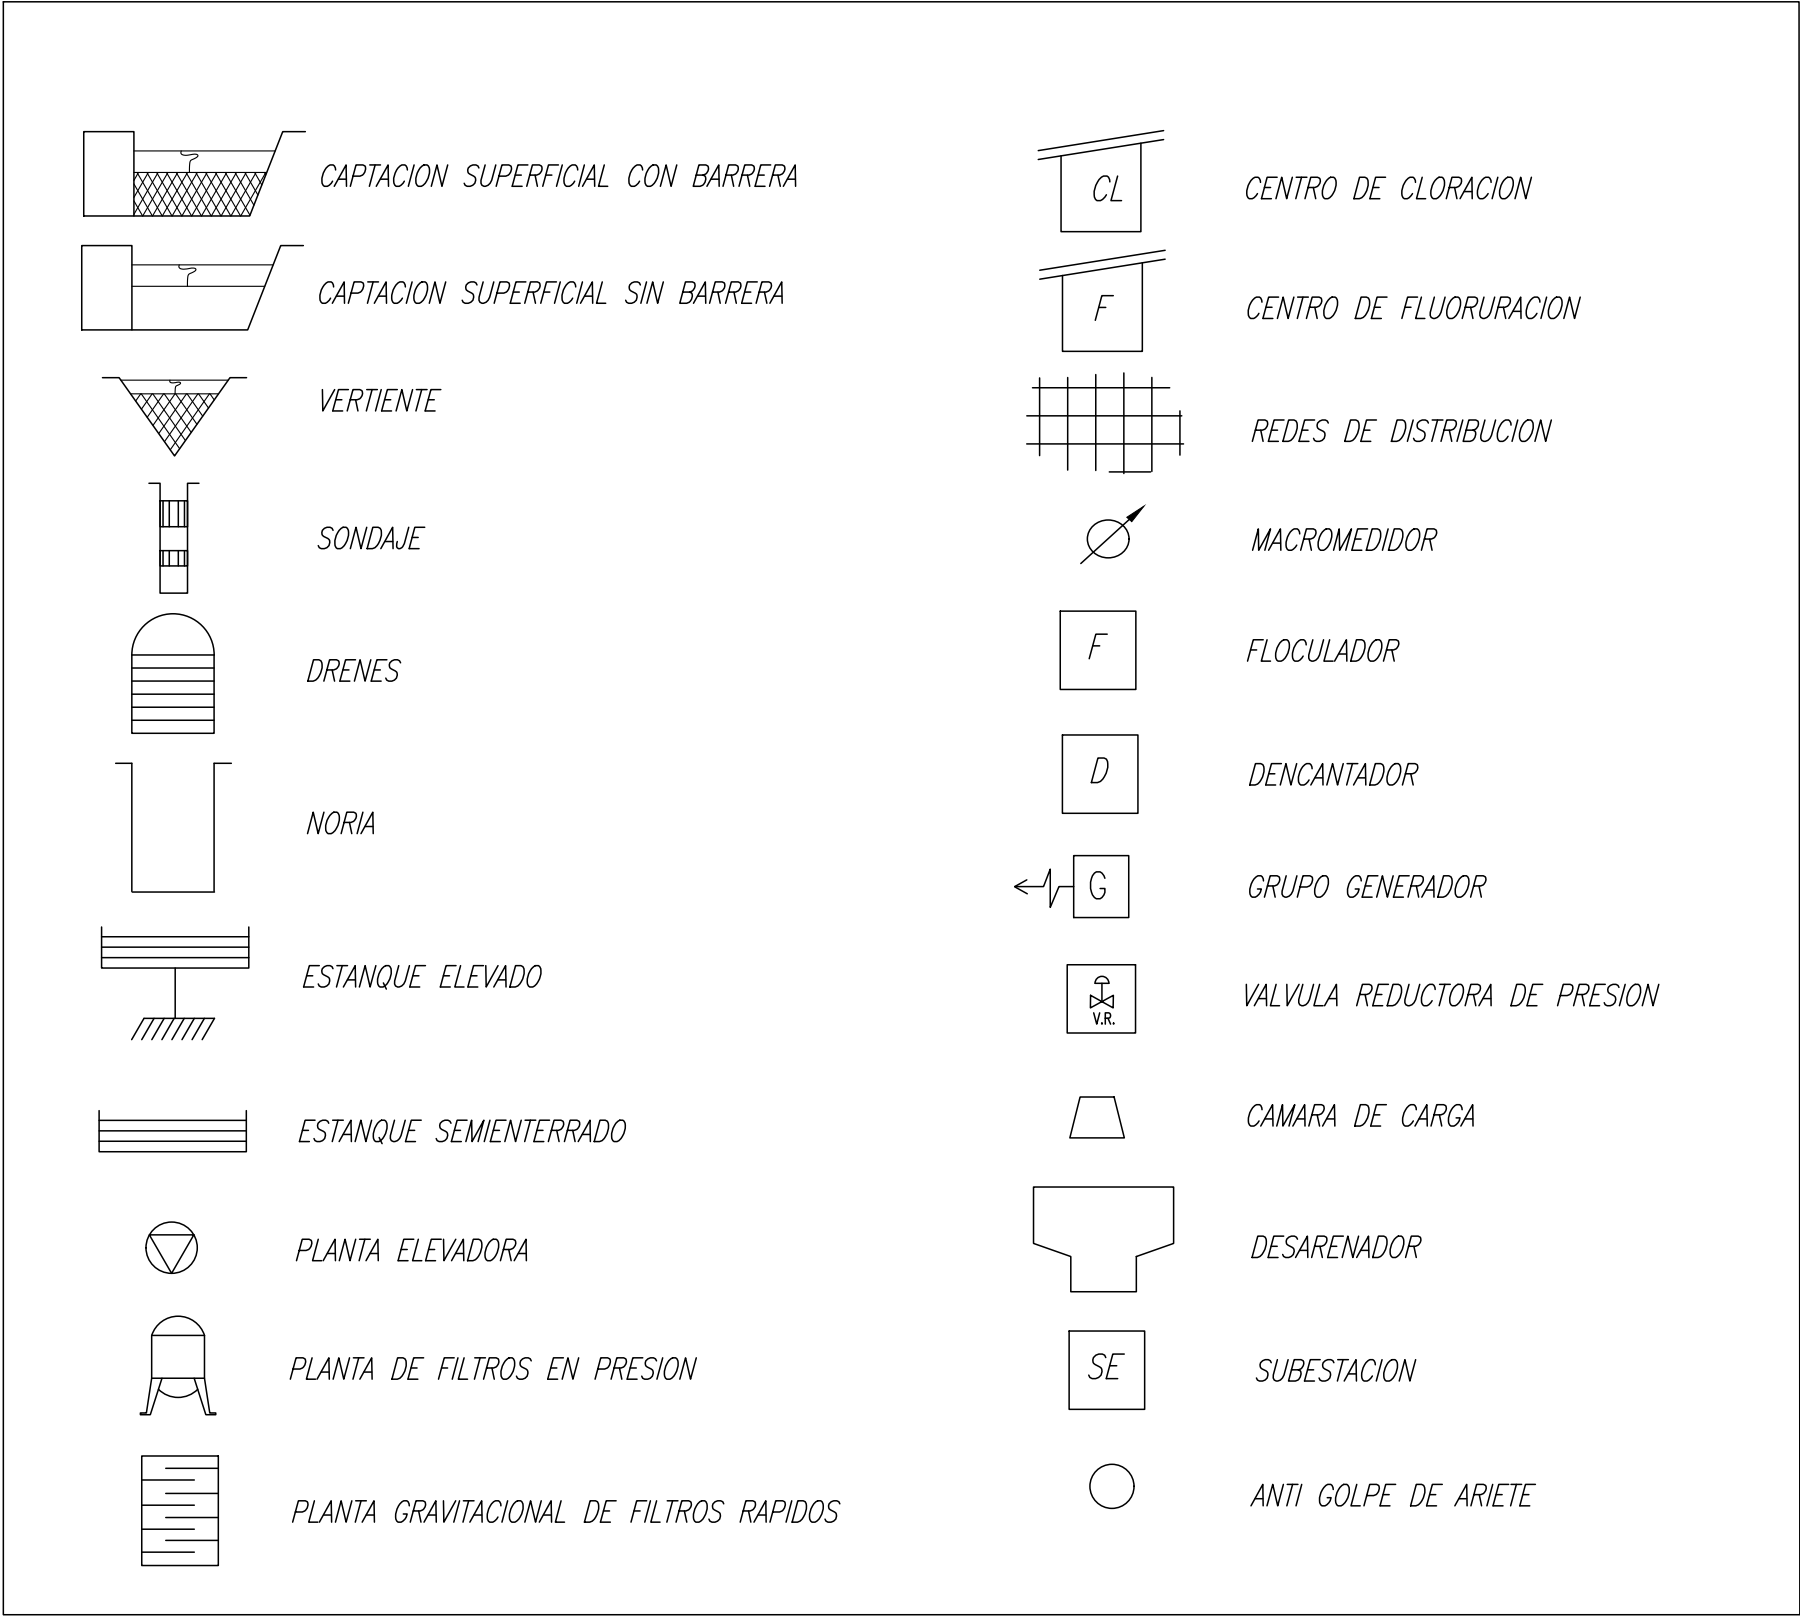

NUEVA TOLTEN
PLANES DE DESARROLLO 2025-2029
NUEVA TOLTEN - REGIÓN DE LA ARAUCANÍA

CONTENIDO :			
SISTEMA DE AGUA POTABLE ESQUEMA DE INFRAESTRUCTURA DE OBRAS FUTURAS			
FECHA :	PLANO N° :	REVISION	
MAYO 2025	01 DE 01	0	
ESCALA :	INDICADAS		

