



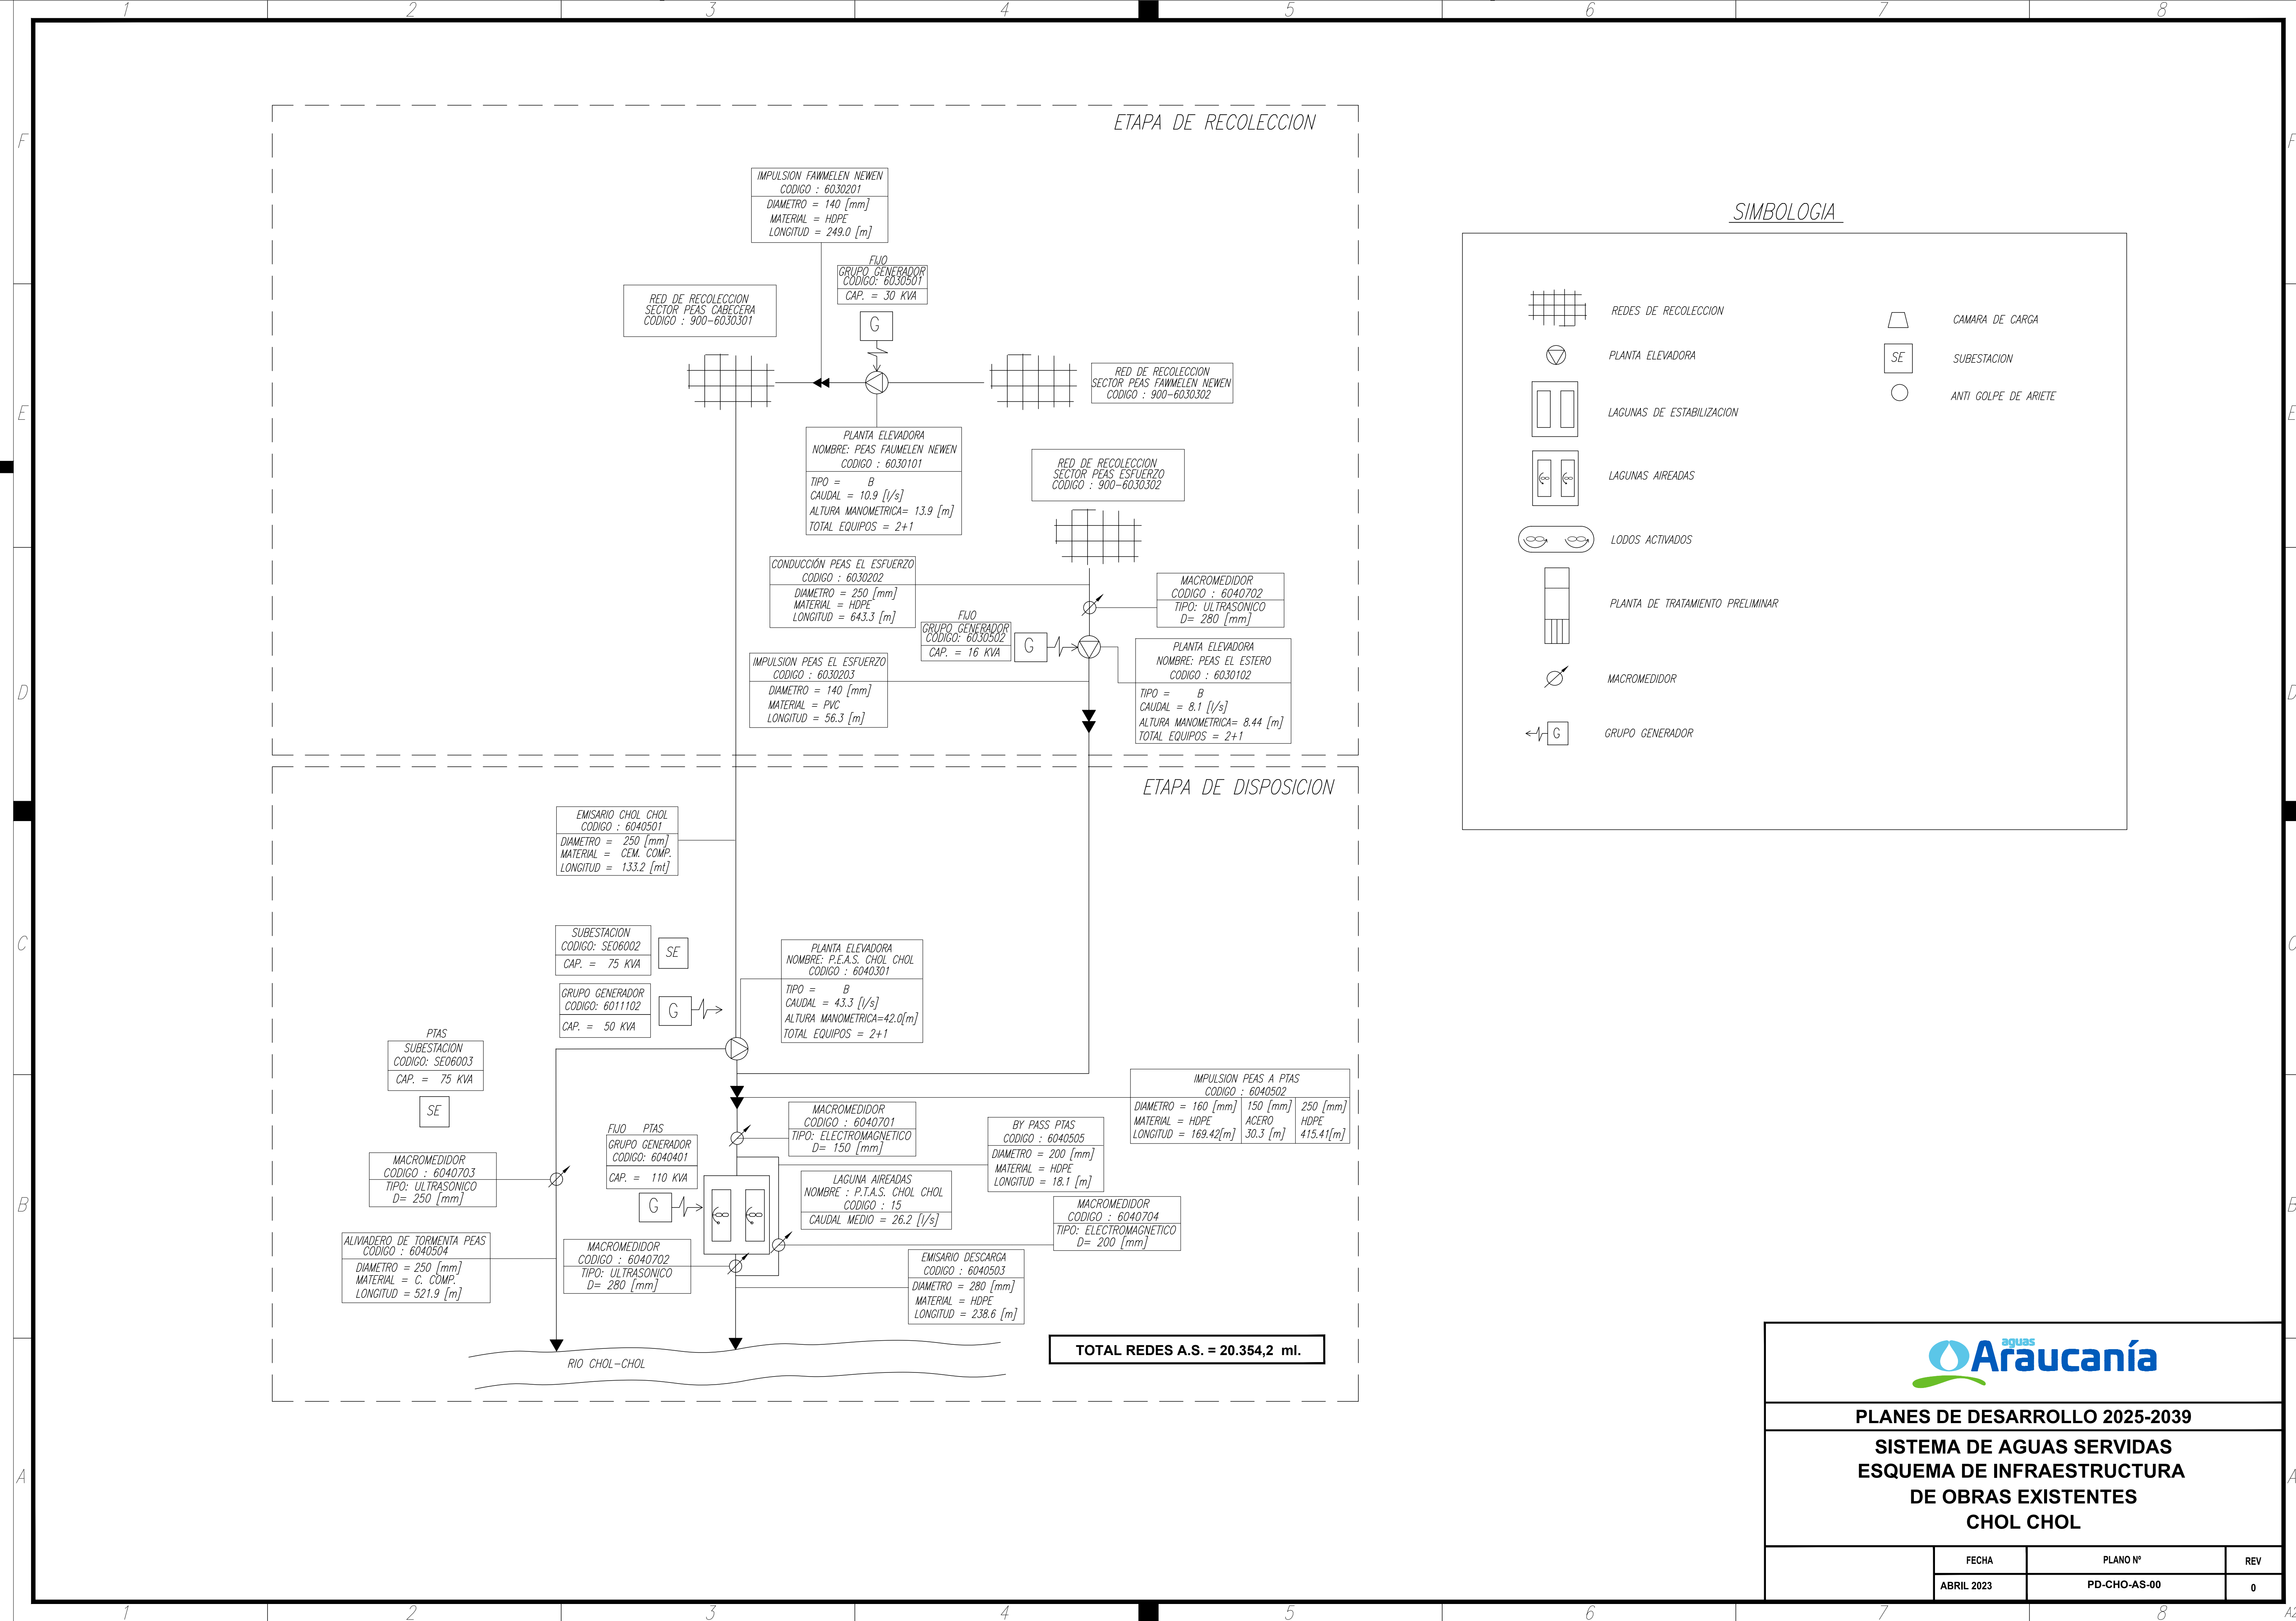


PLANES DE DESARROLLO 2025-2039

SISTEMA DE AGUAS SERVIDAS
ESQUEMA DE INFRAESTRUCTURA
DE OBRAS EXISTENTES
CHOL CHOL

FECHA	PLANO Nº	REV
ABRIL 2023	PD-CHO-AS-00	0

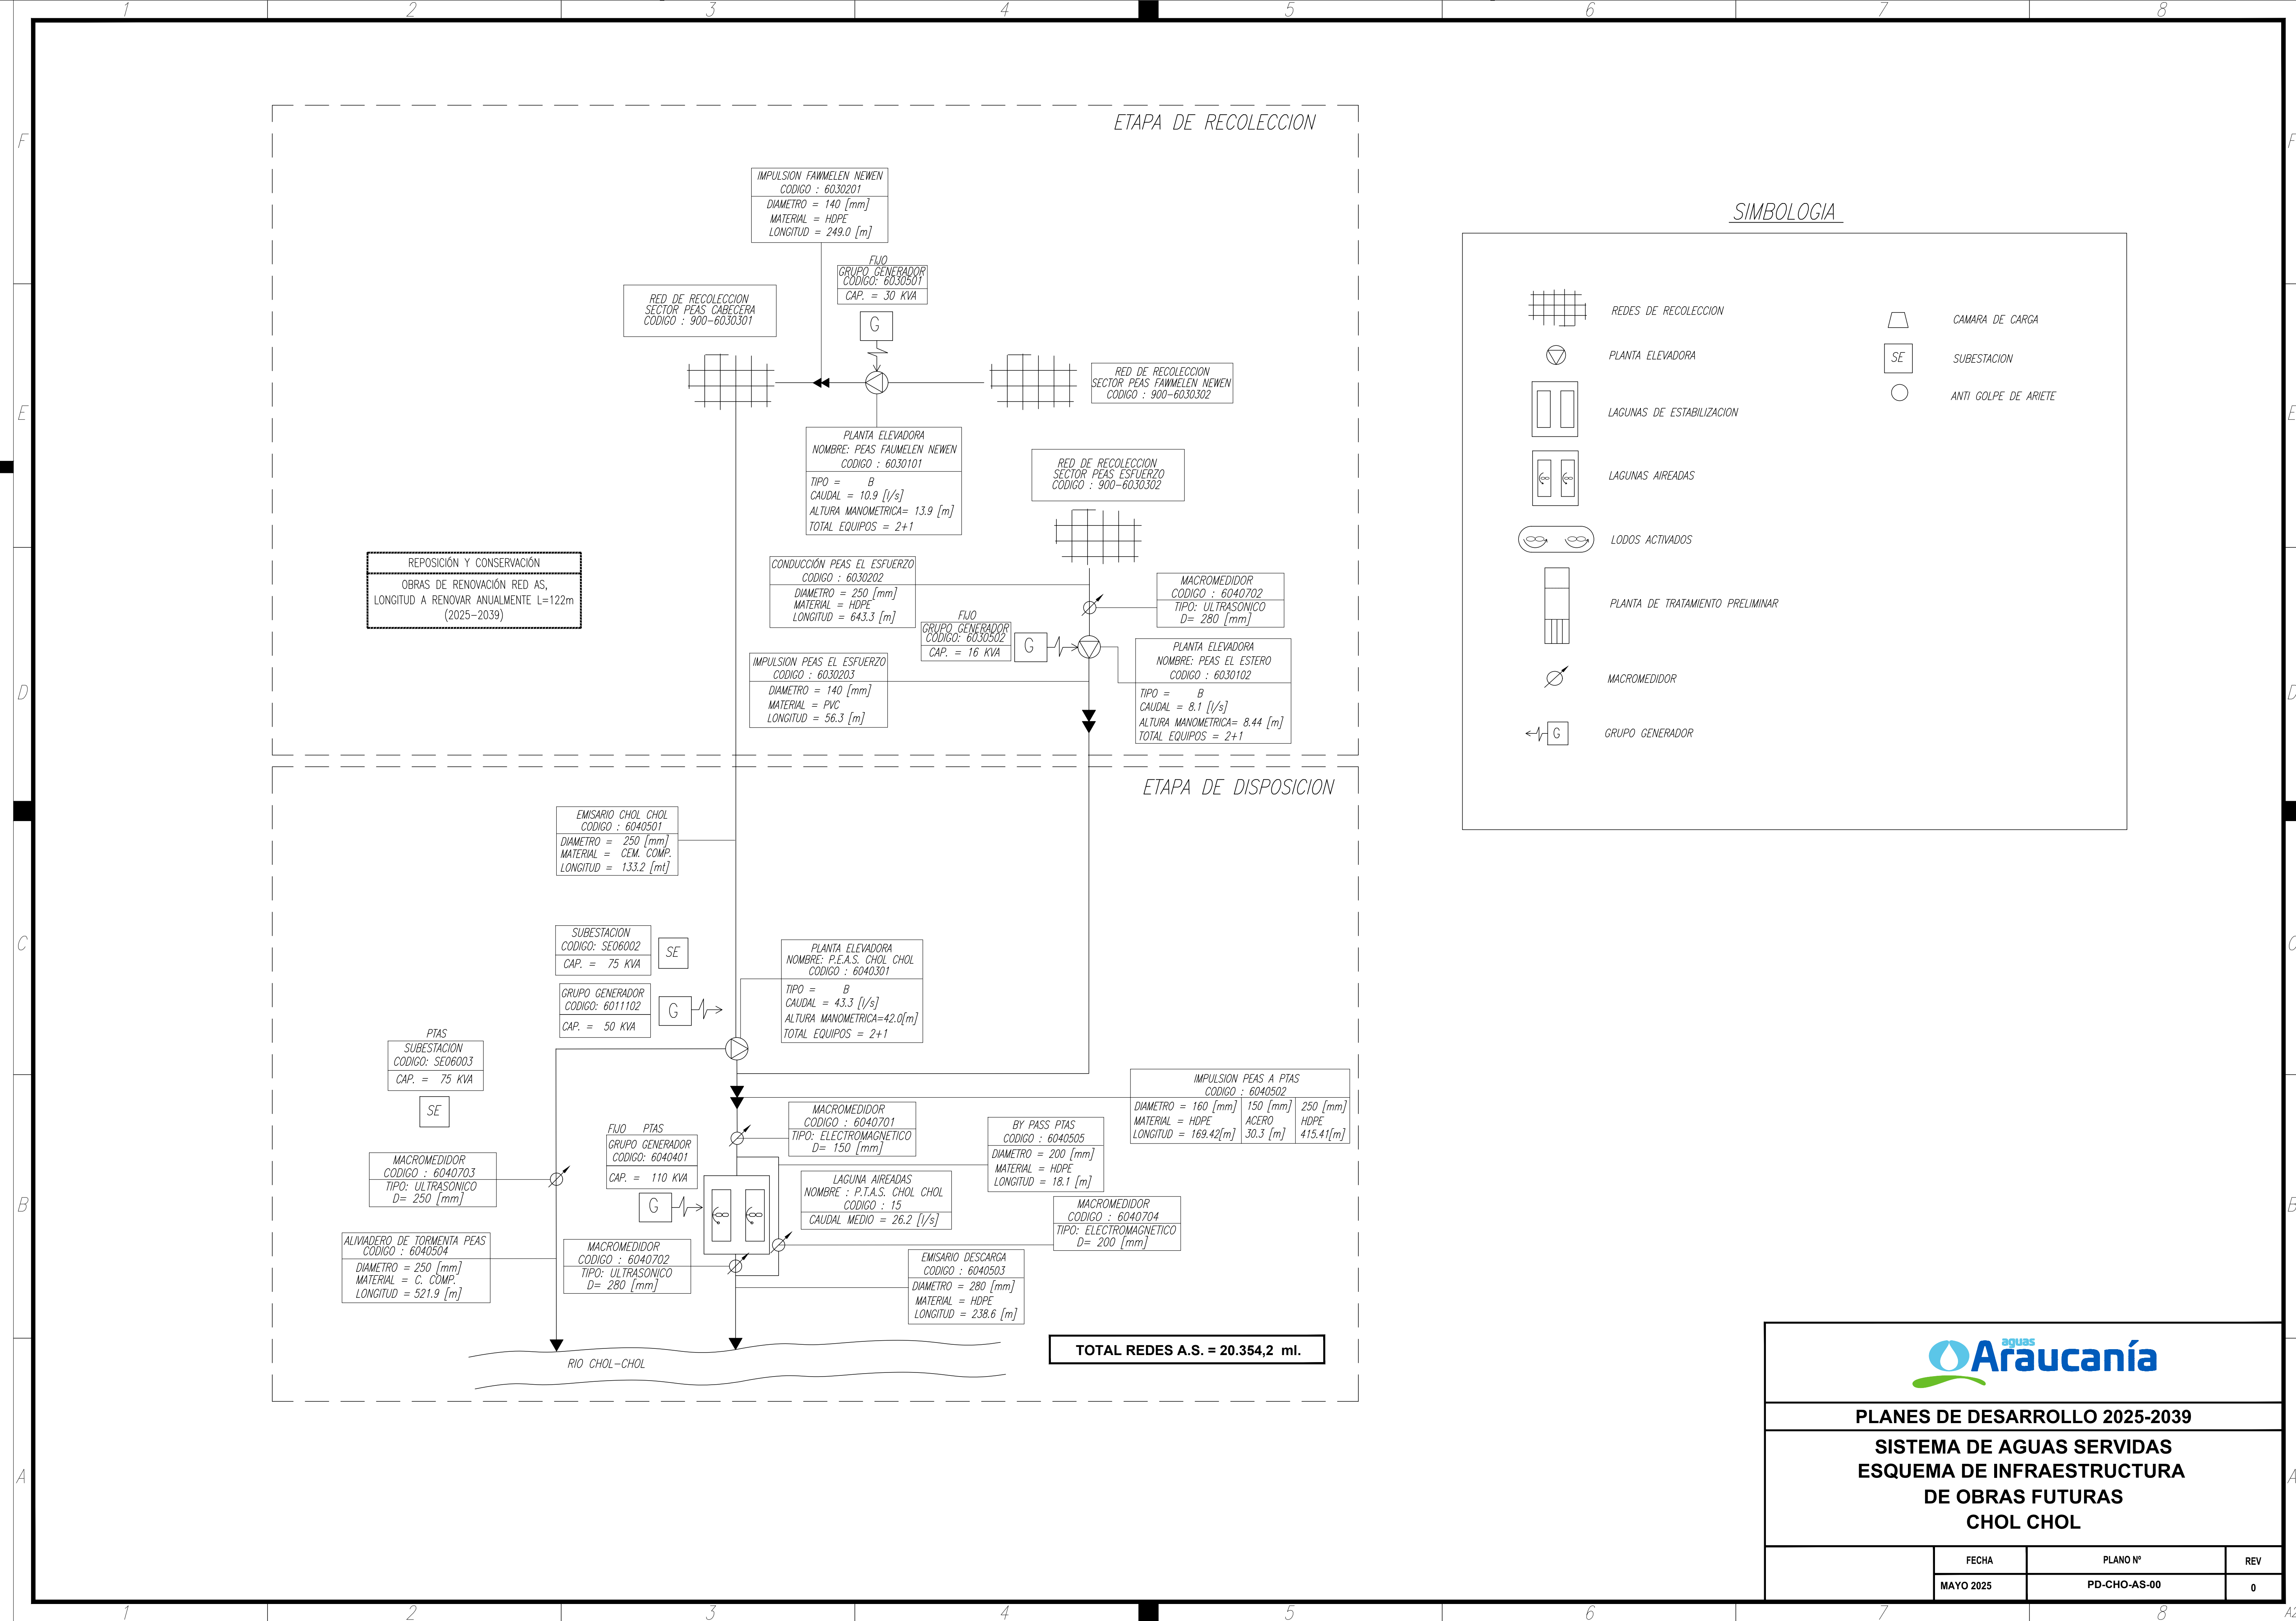

SIMBOLOGIA

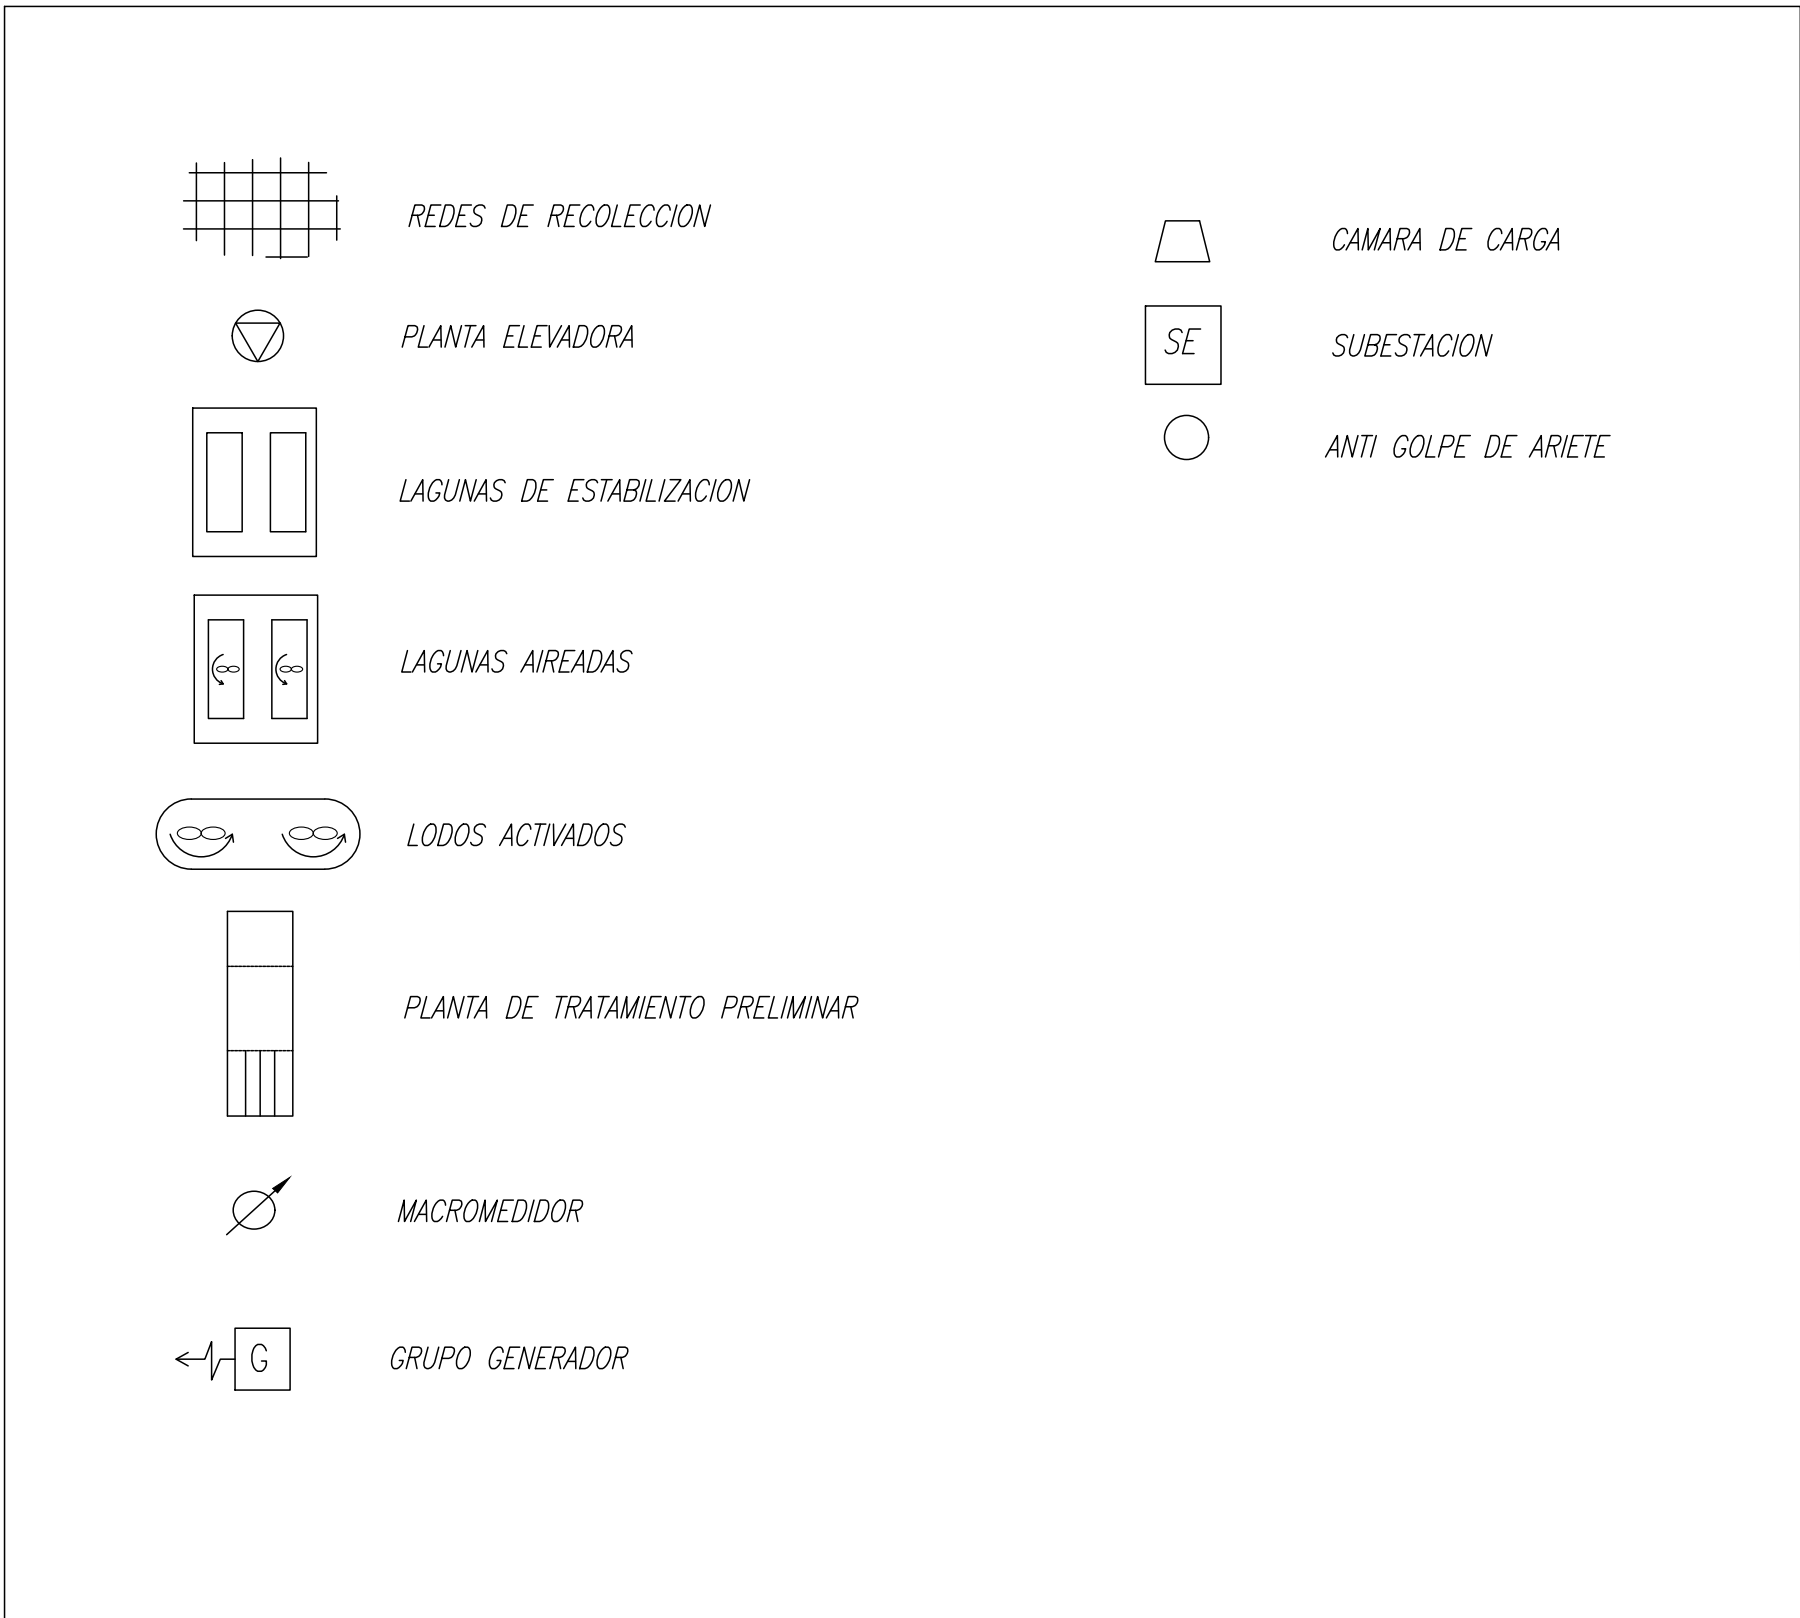

PLANES DE DESARROLLO 2025-2039			
SISTEMA DE AGUAS SERVIDAS ESQUEMA DE INFRAESTRUCTURA DE OBRAS FUTURAS CHOL CHOL			
	FECHA	PLANO Nº	REV
	MAYO 2025	PD-CHO-AS-00	0

