



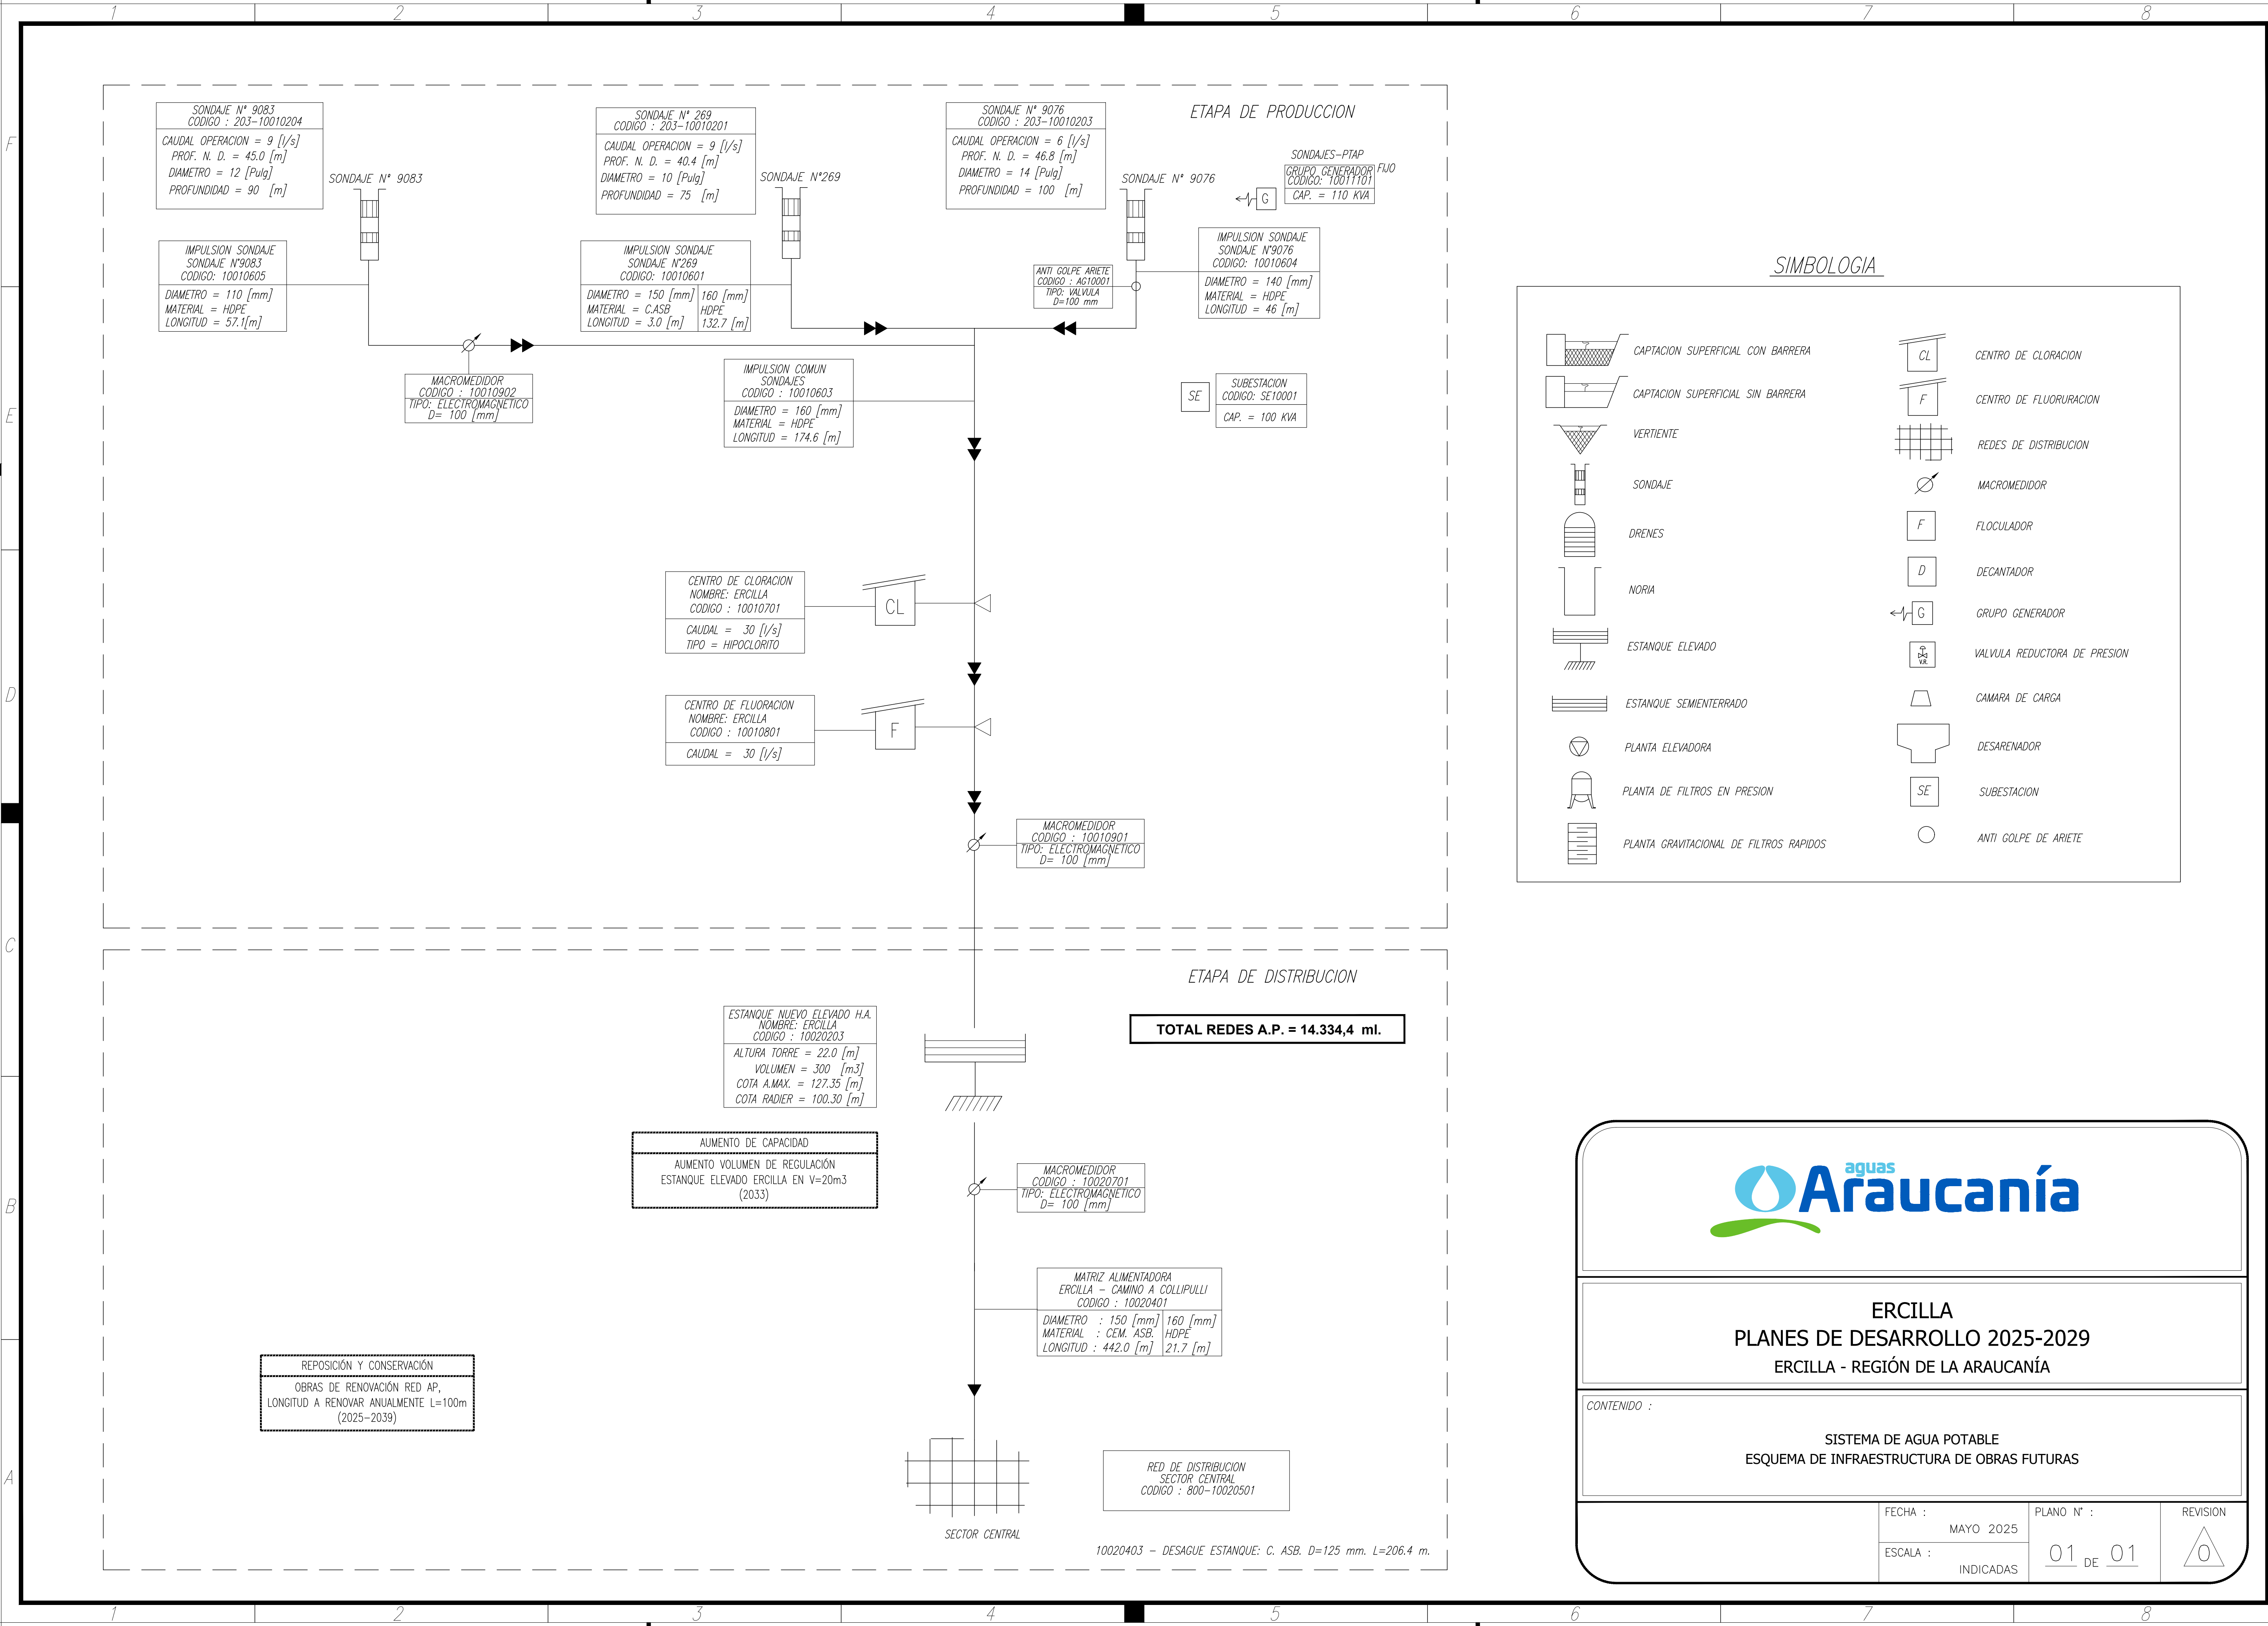

SIMBOLOGIA

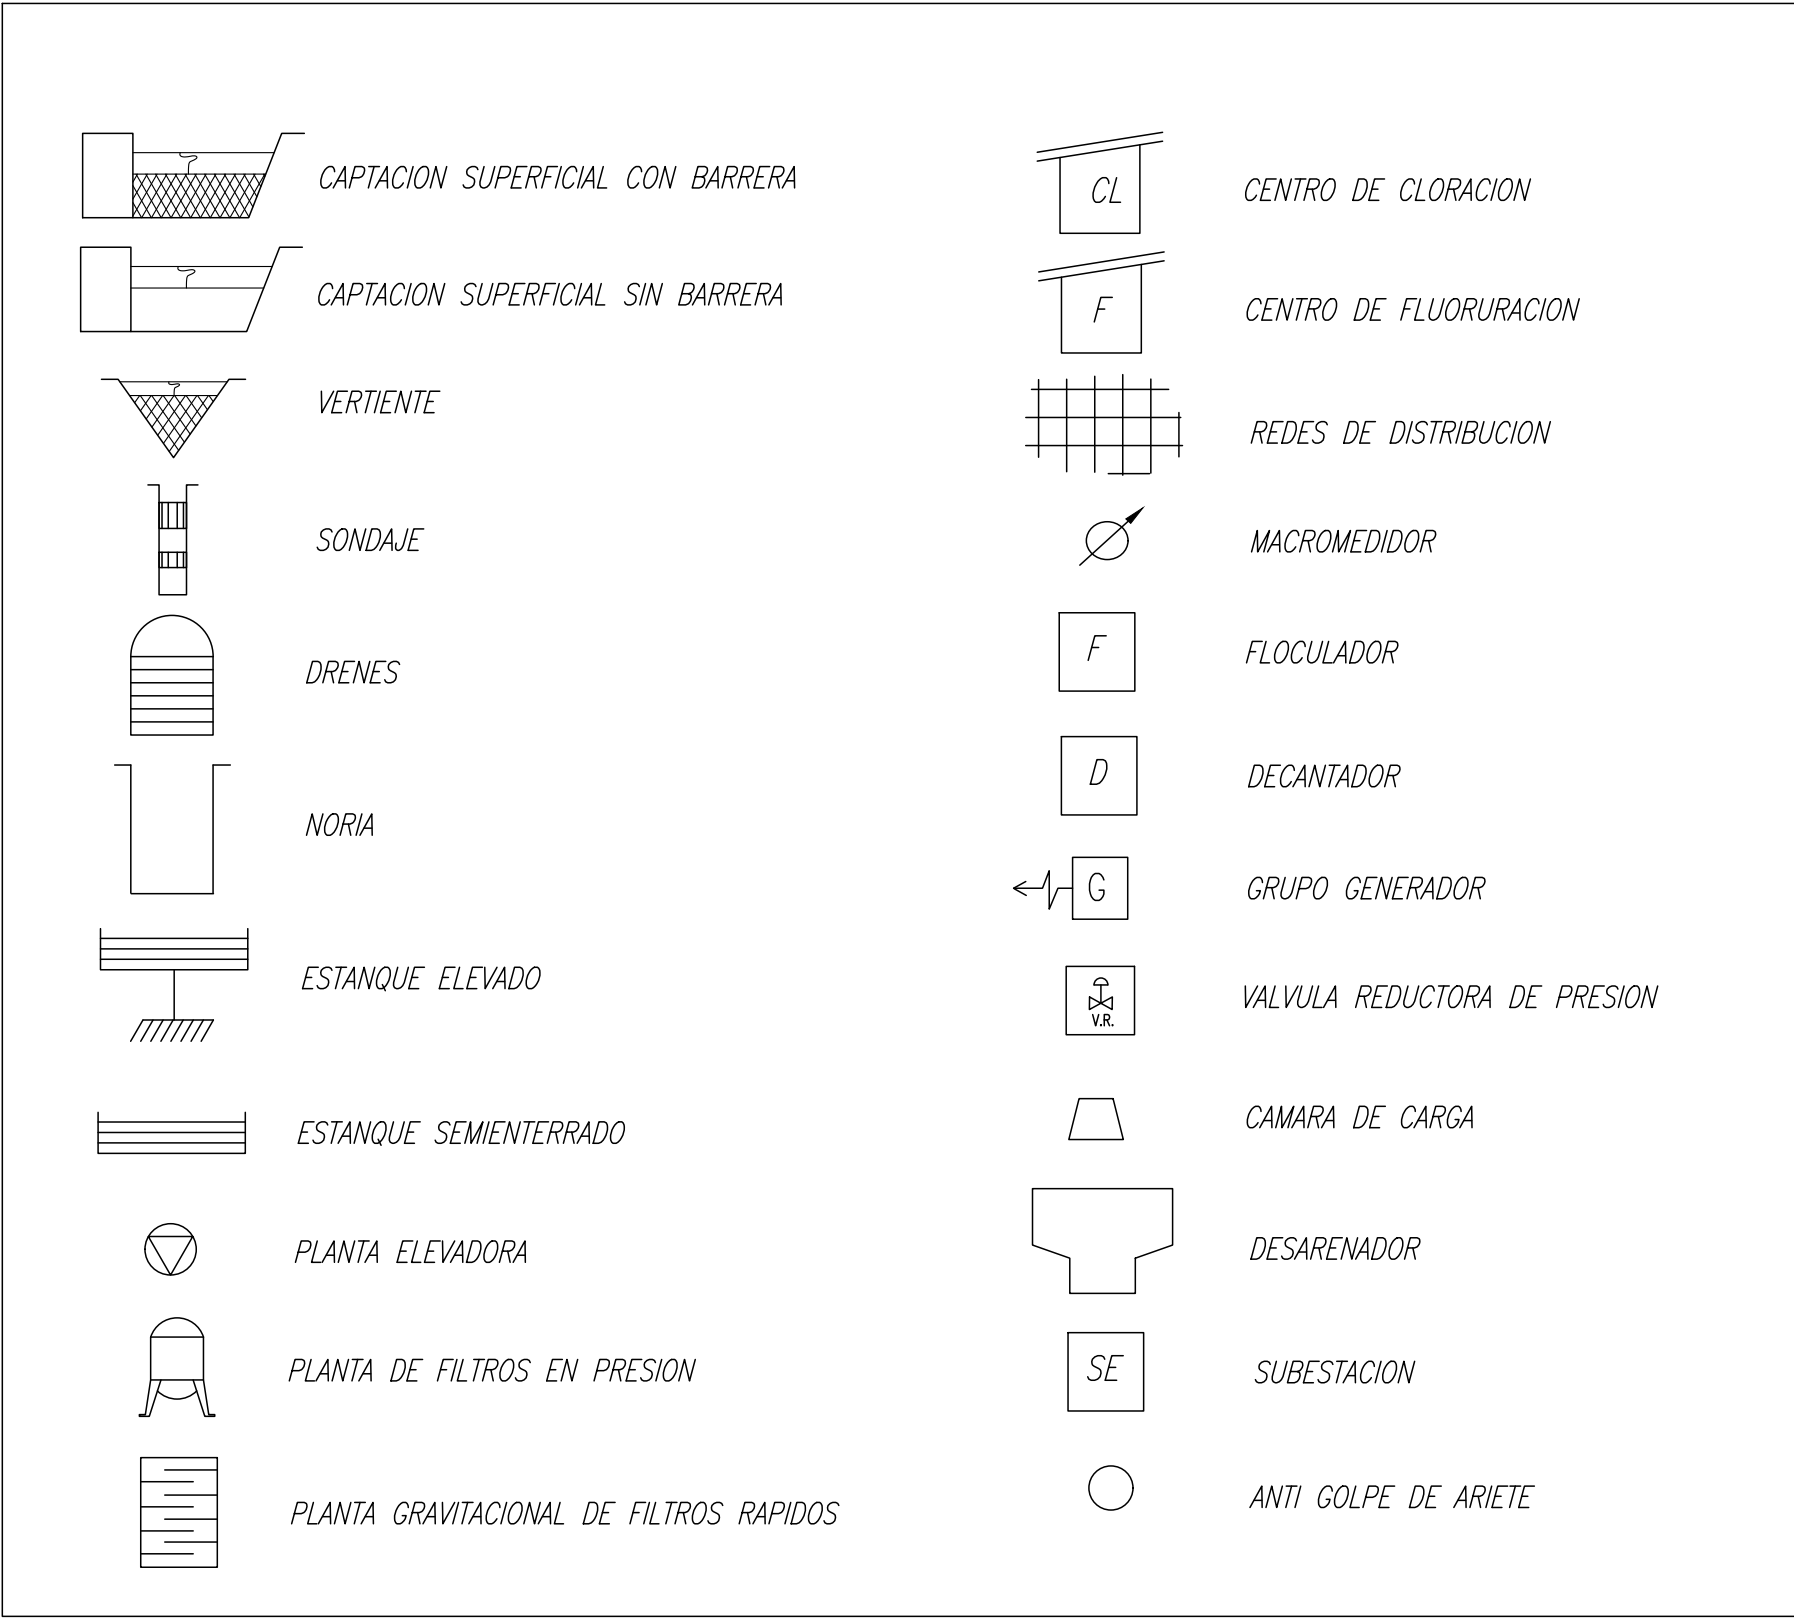



ERCILLA
PLANES DE DESARROLLO 2025-2029
ERCILLA - REGIÓN DE LA ARAUCANÍA

CONTENIDO :
SISTEMA DE AGUA POTABLE
ESQUEMA DE INFRAESTRUCTURA DE OBRAS FUTURAS

FECHA :	MAYO 2025	PLANO N° :	01 DE 01	REVISION
ESCALA :	INDICADAS			



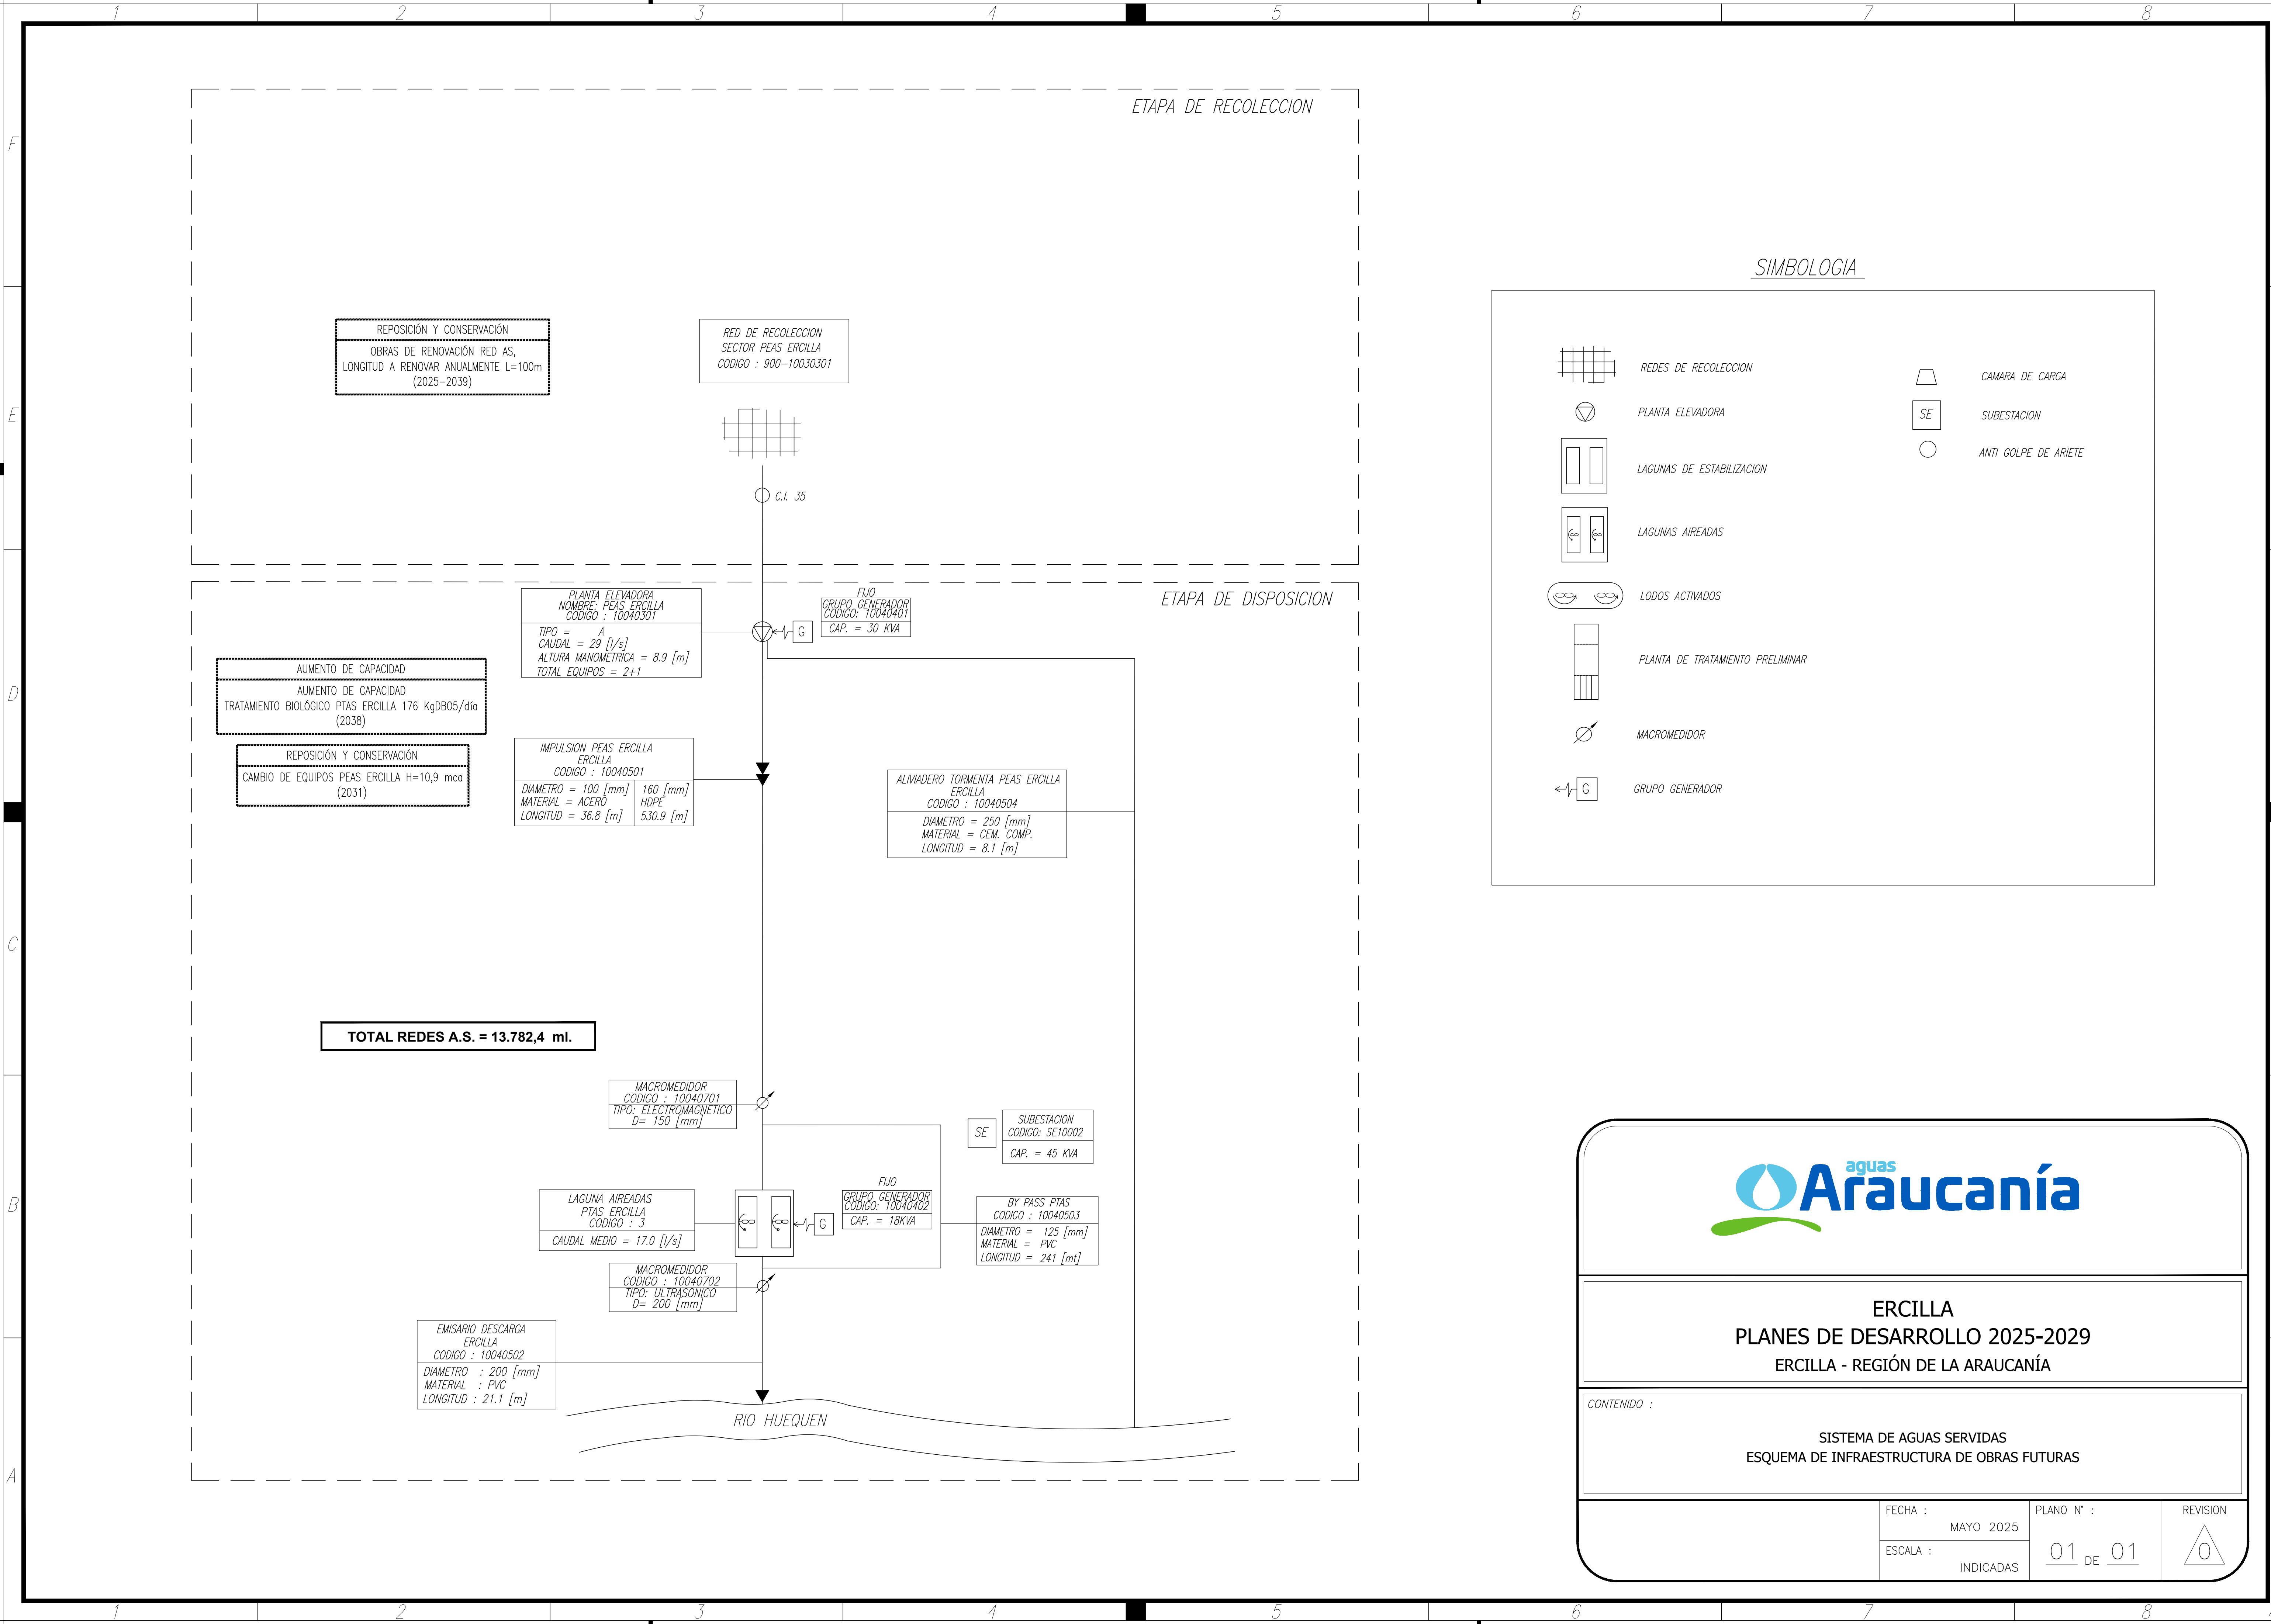

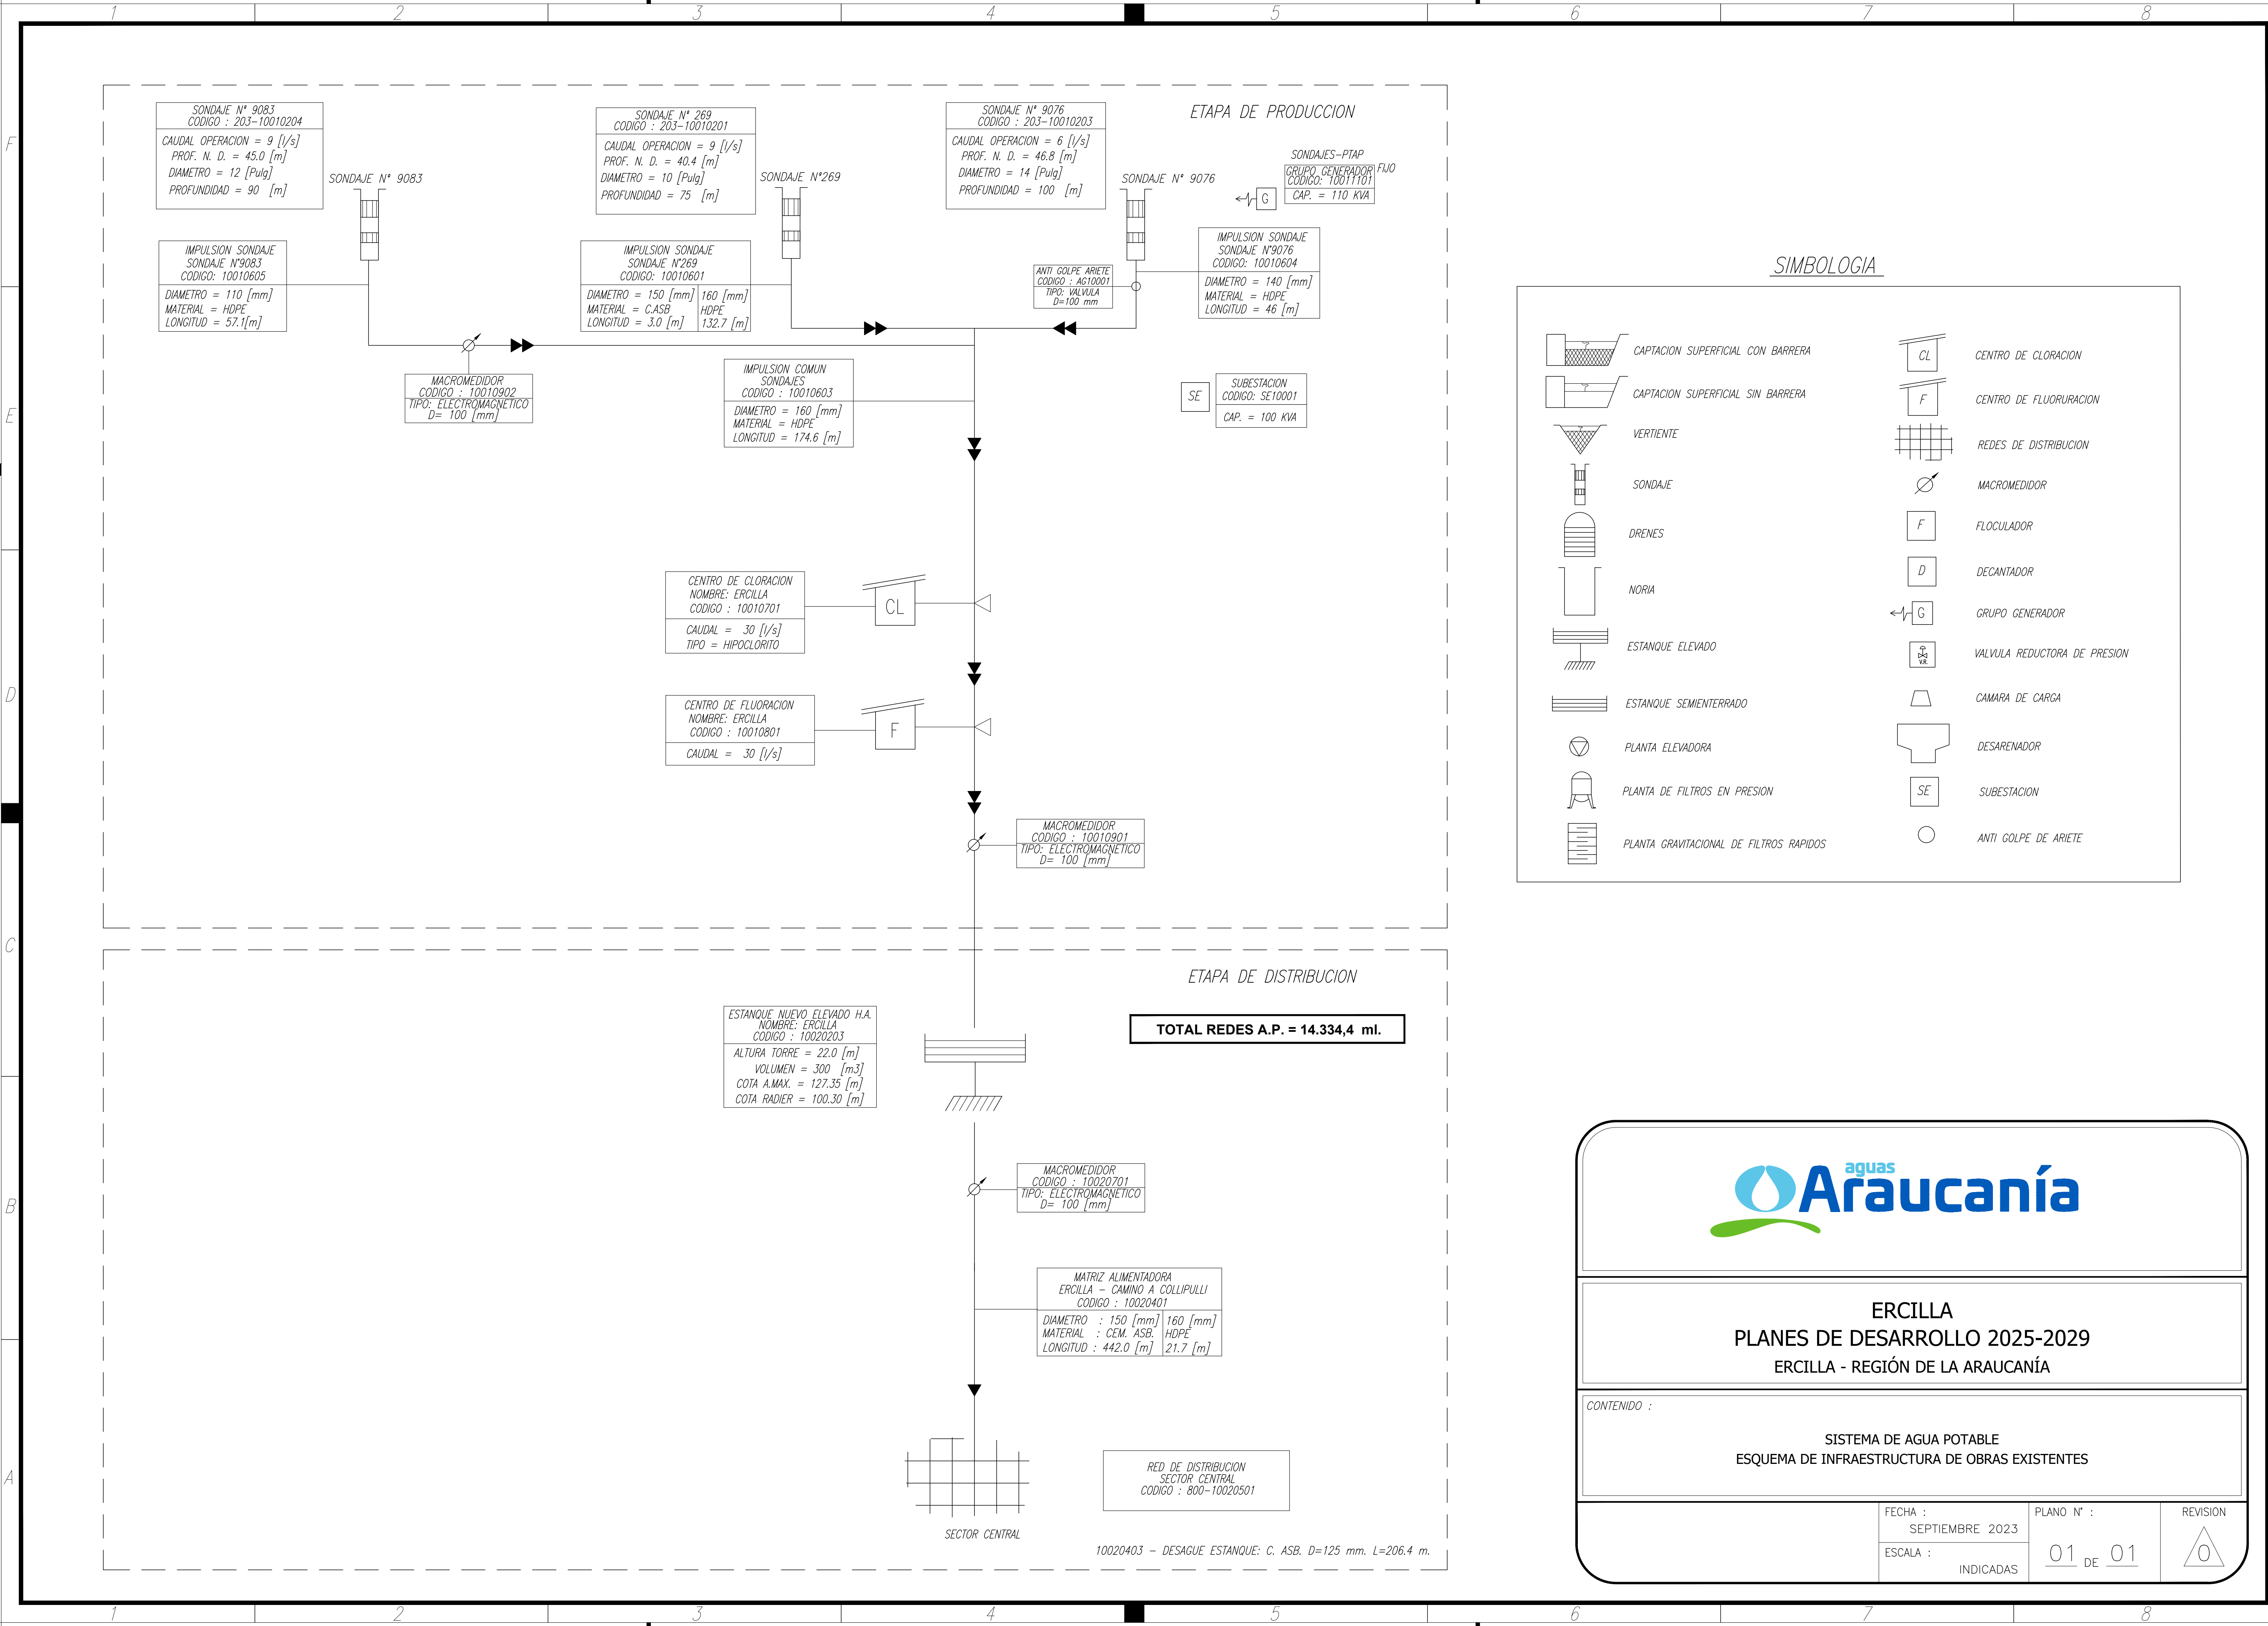

ERCILLA
PLANES DE DESARROLLO 2025-2029
ERCILLA - REGIÓN DE LA ARAUCANÍA

CONTENIDO :


SISTEMA DE AGUA POTABLE
ESQUEMA DE INFRAESTRUCTURA DE OBRAS EXISTENTES

FECHA :
SEPTIEMBRE 2023


ESCALA :
INDICADAS

PLANO N° :
01 DE 01

REVISION

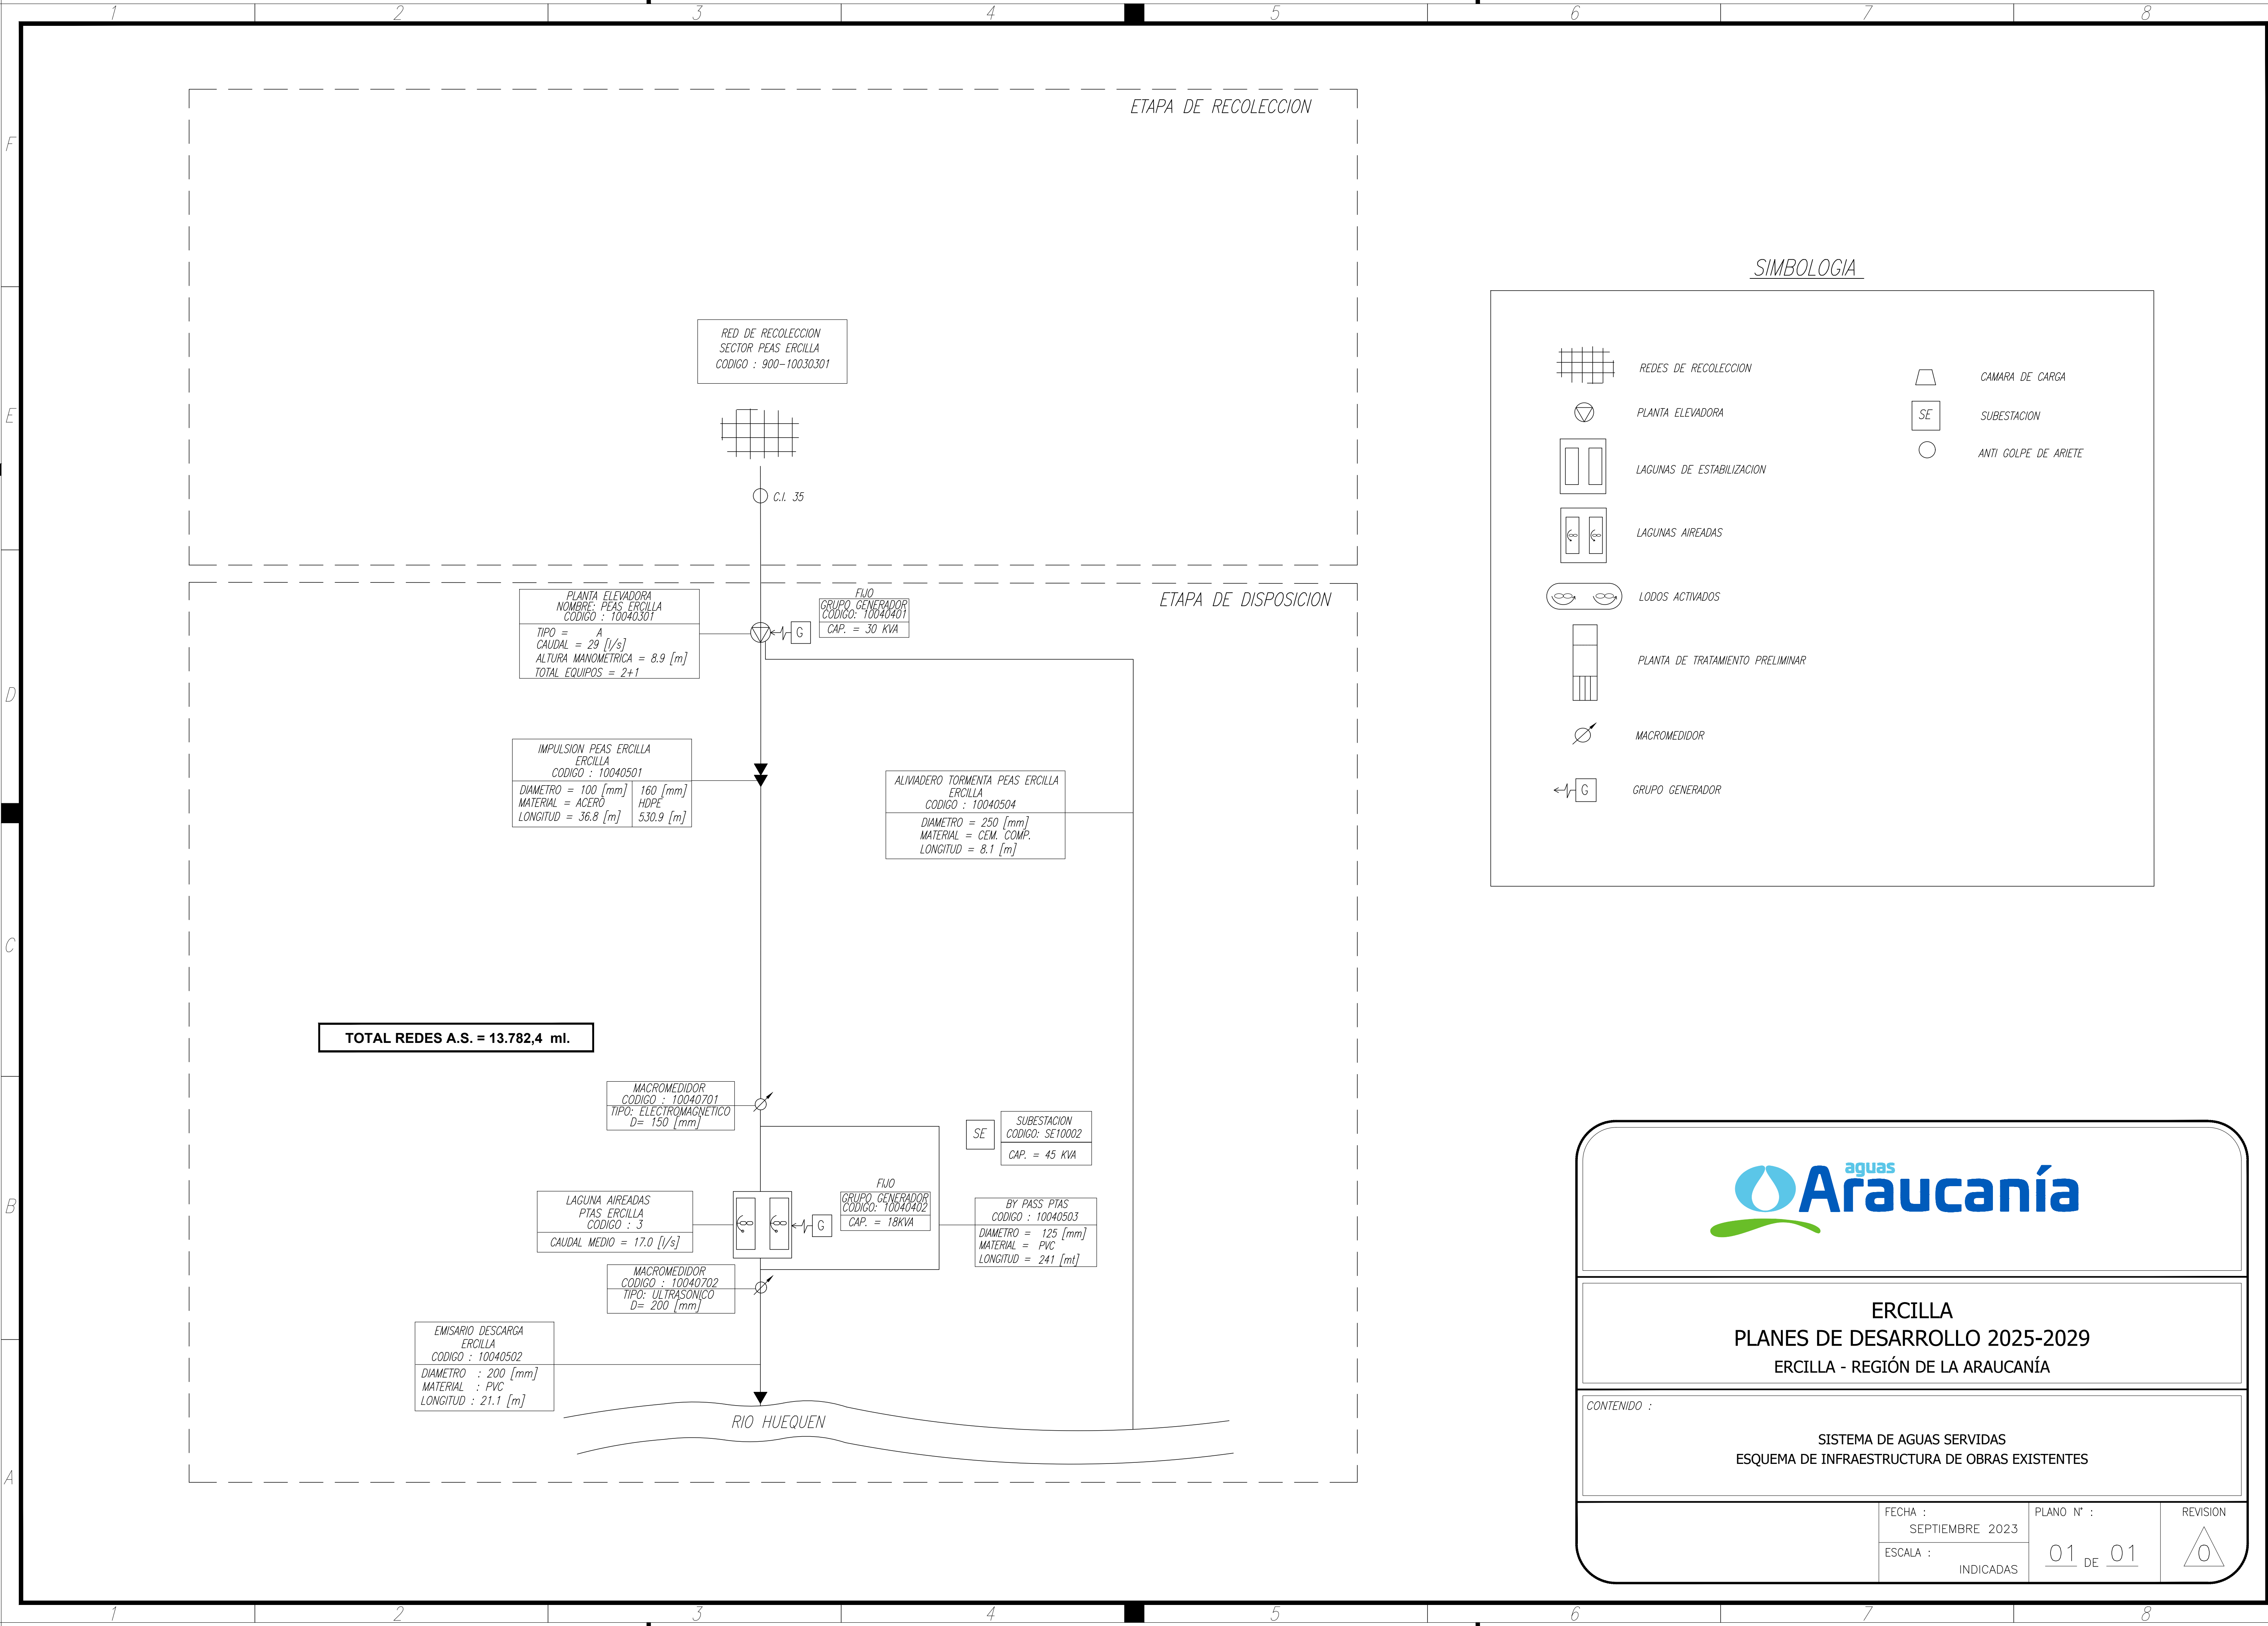

SIMBOLOGIA

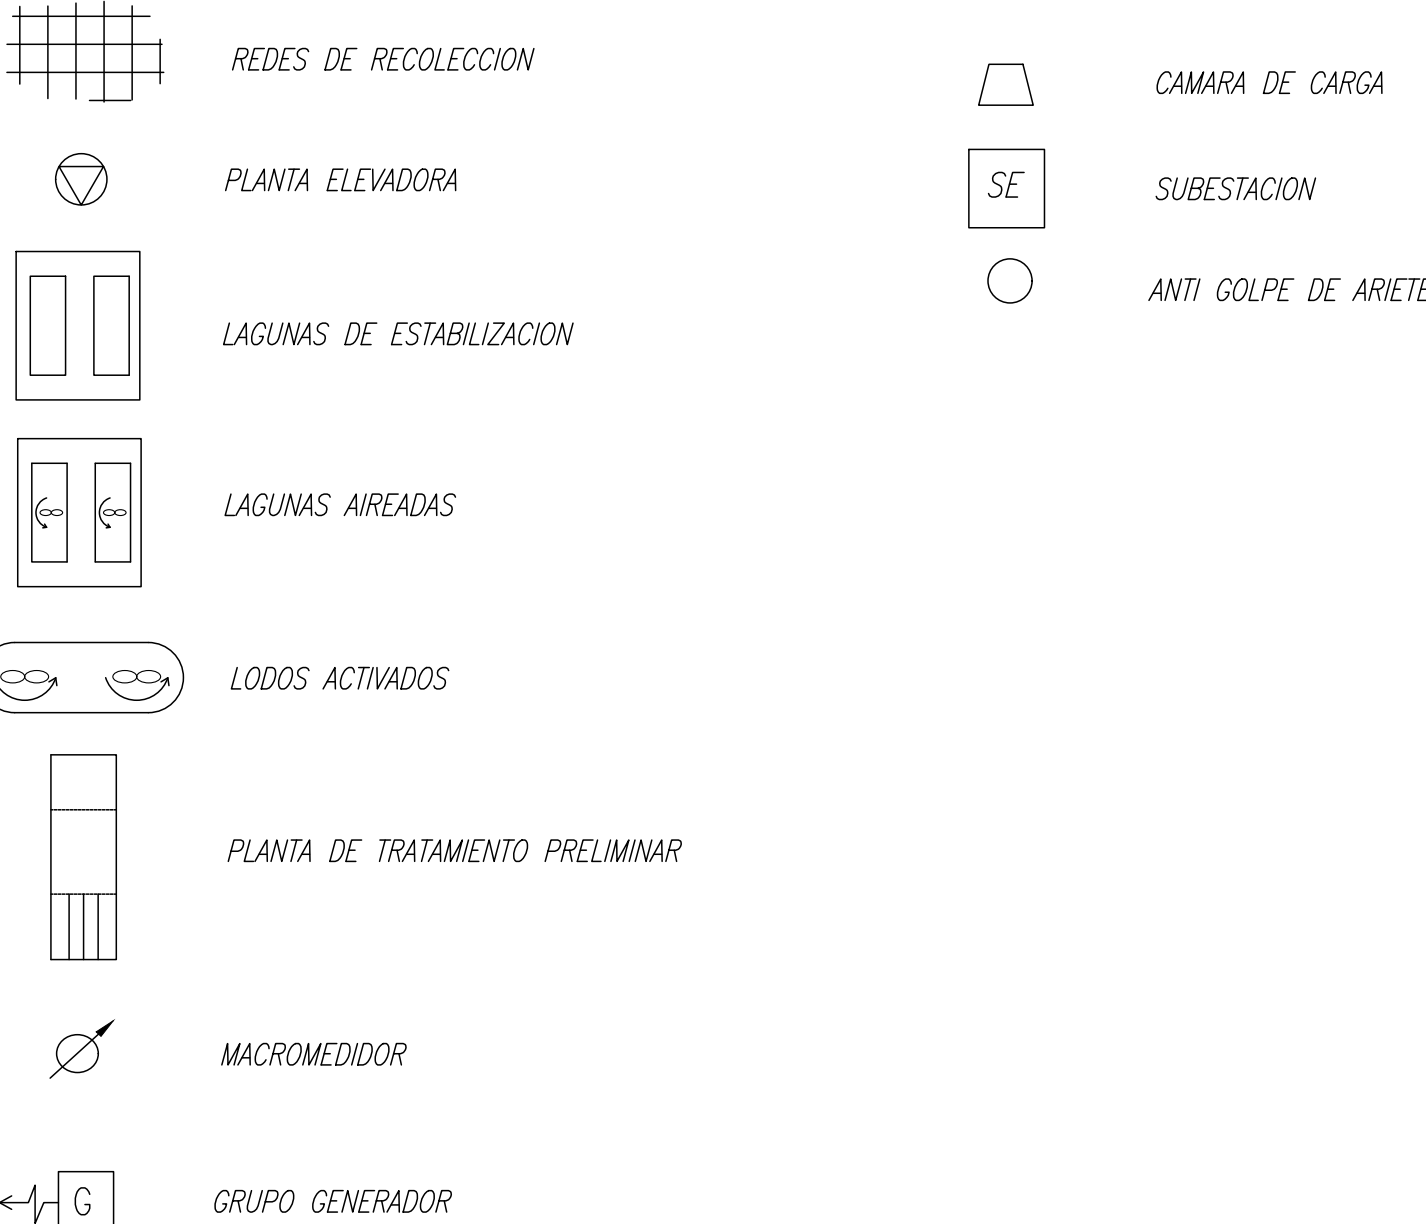

ERCILLA
PLANES DE DESARROLLO 2025-2029
ERCILLA - REGIÓN DE LA ARAUCANÍA

CONTENIDO :

SISTEMA DE AGUAS SERVIDAS
ESQUEMA DE INFRAESTRUCTURA DE OBRAS EXISTENTES

FECHA :	SEPTIEMBRE 2023	PLANO N° :	01 DE 01	REVISION
ESCALA :	INDICADAS			0