




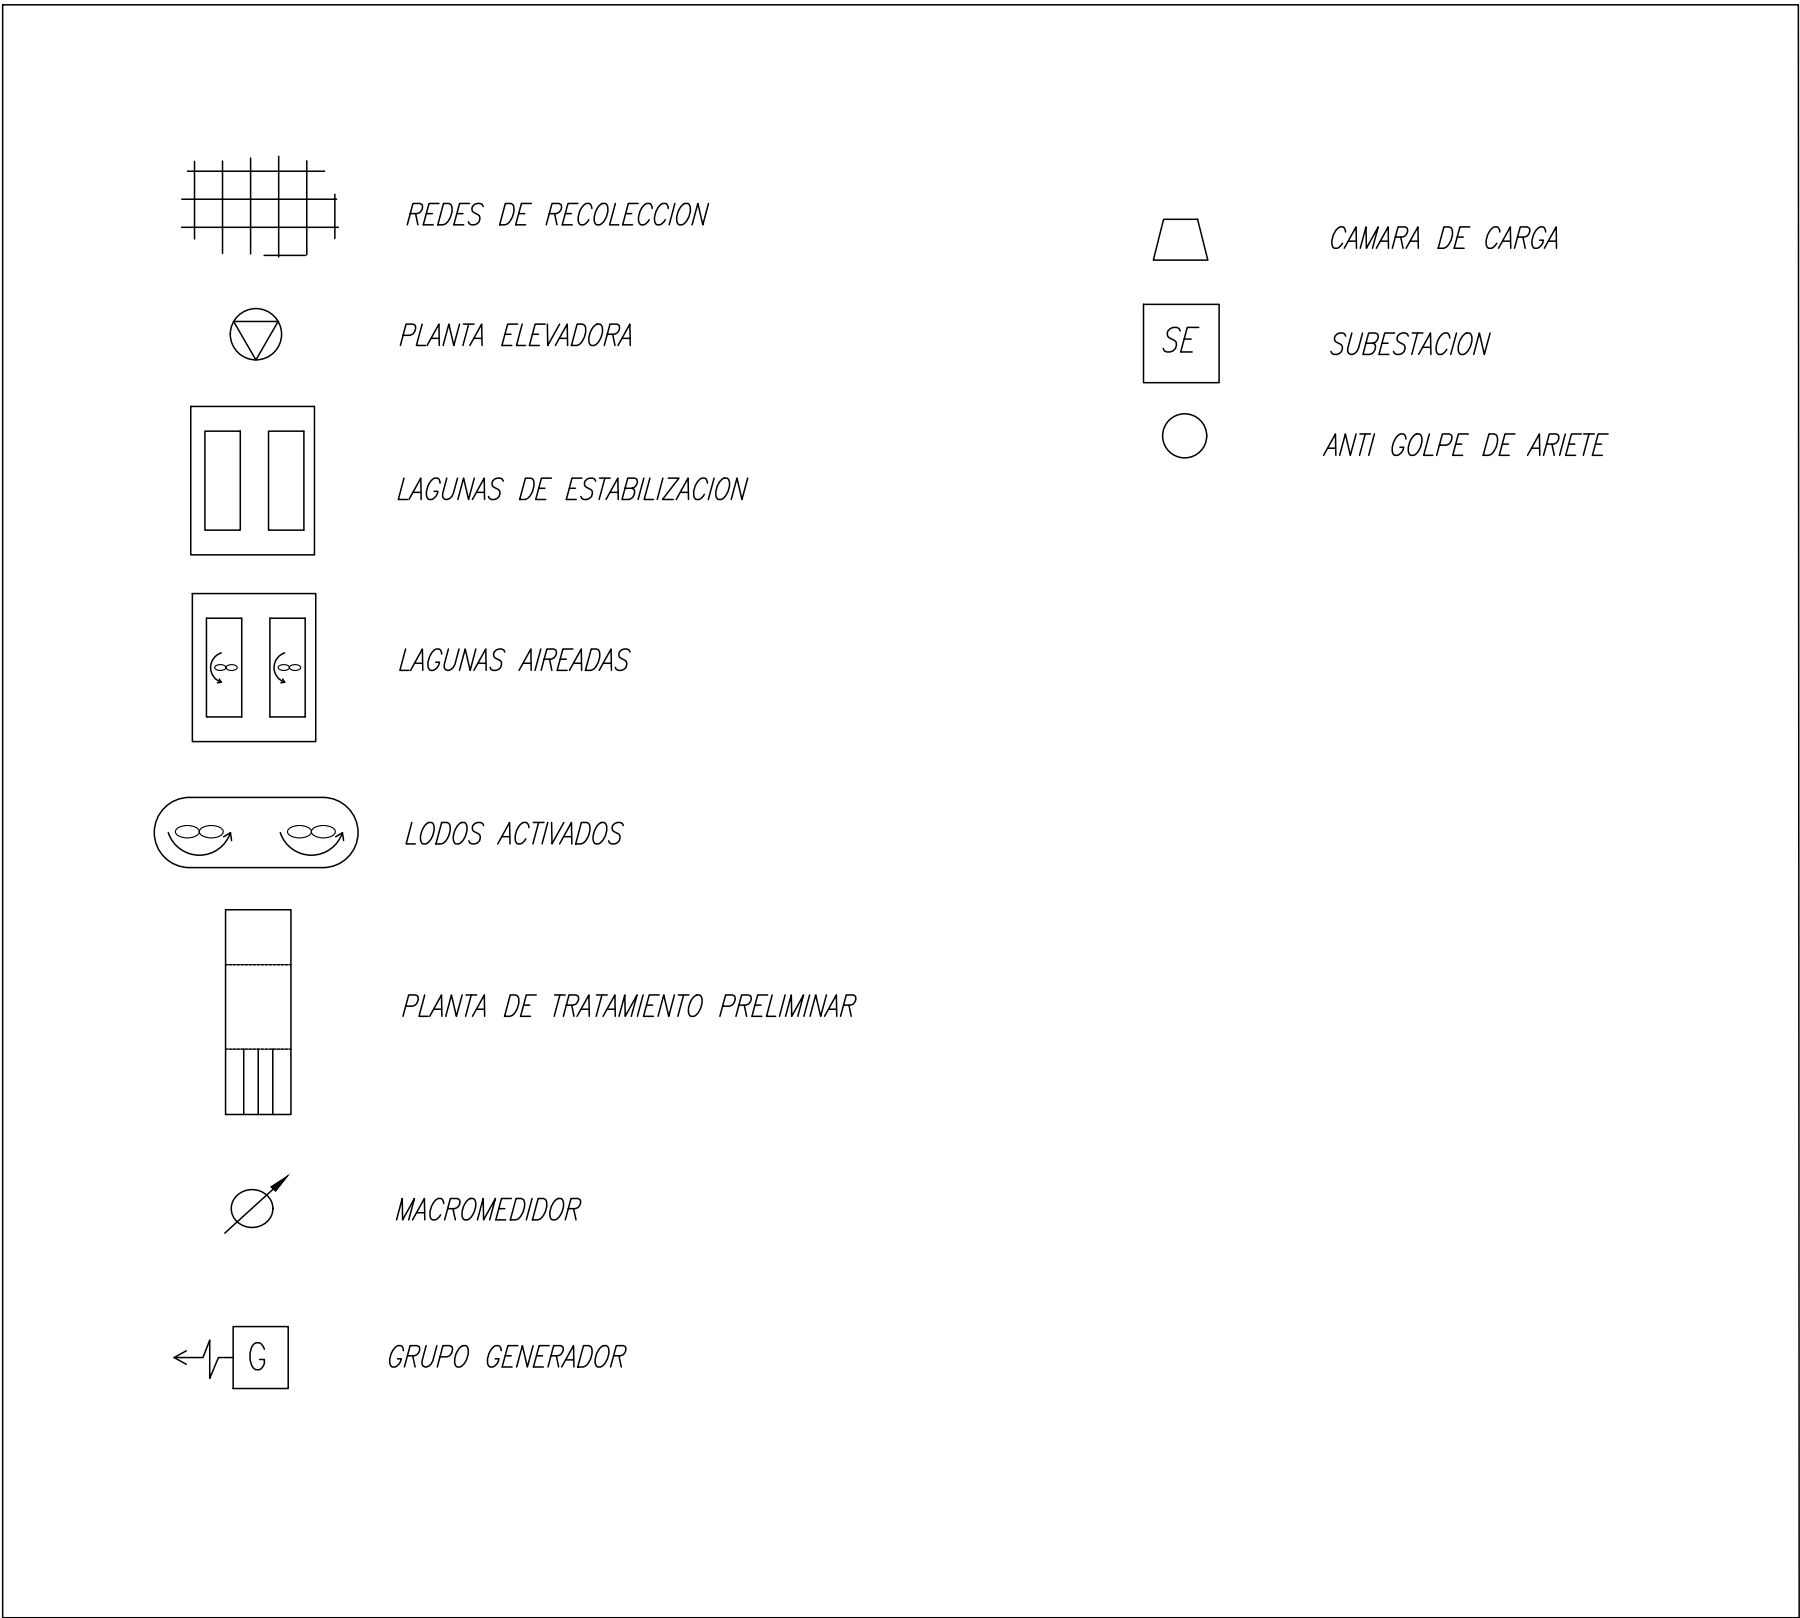

			
LASTARRIA PLANES DE DESARROLLO 2025-2029 LASTARRIA - REGIÓN DE LA ARAUCANÍA			
<i>CONTENIDO :</i> SISTEMA DE AGUAS SERVIDAS ESQUEMA DE INFRAESTRUCTURA DE OBRAS EXISTENTES			
FECHA : SEPTIEMBRE 2023	PLANO N° :	REVISION	0
ESCALA : INDICADAS	<u>01</u> DE <u>01</u>		

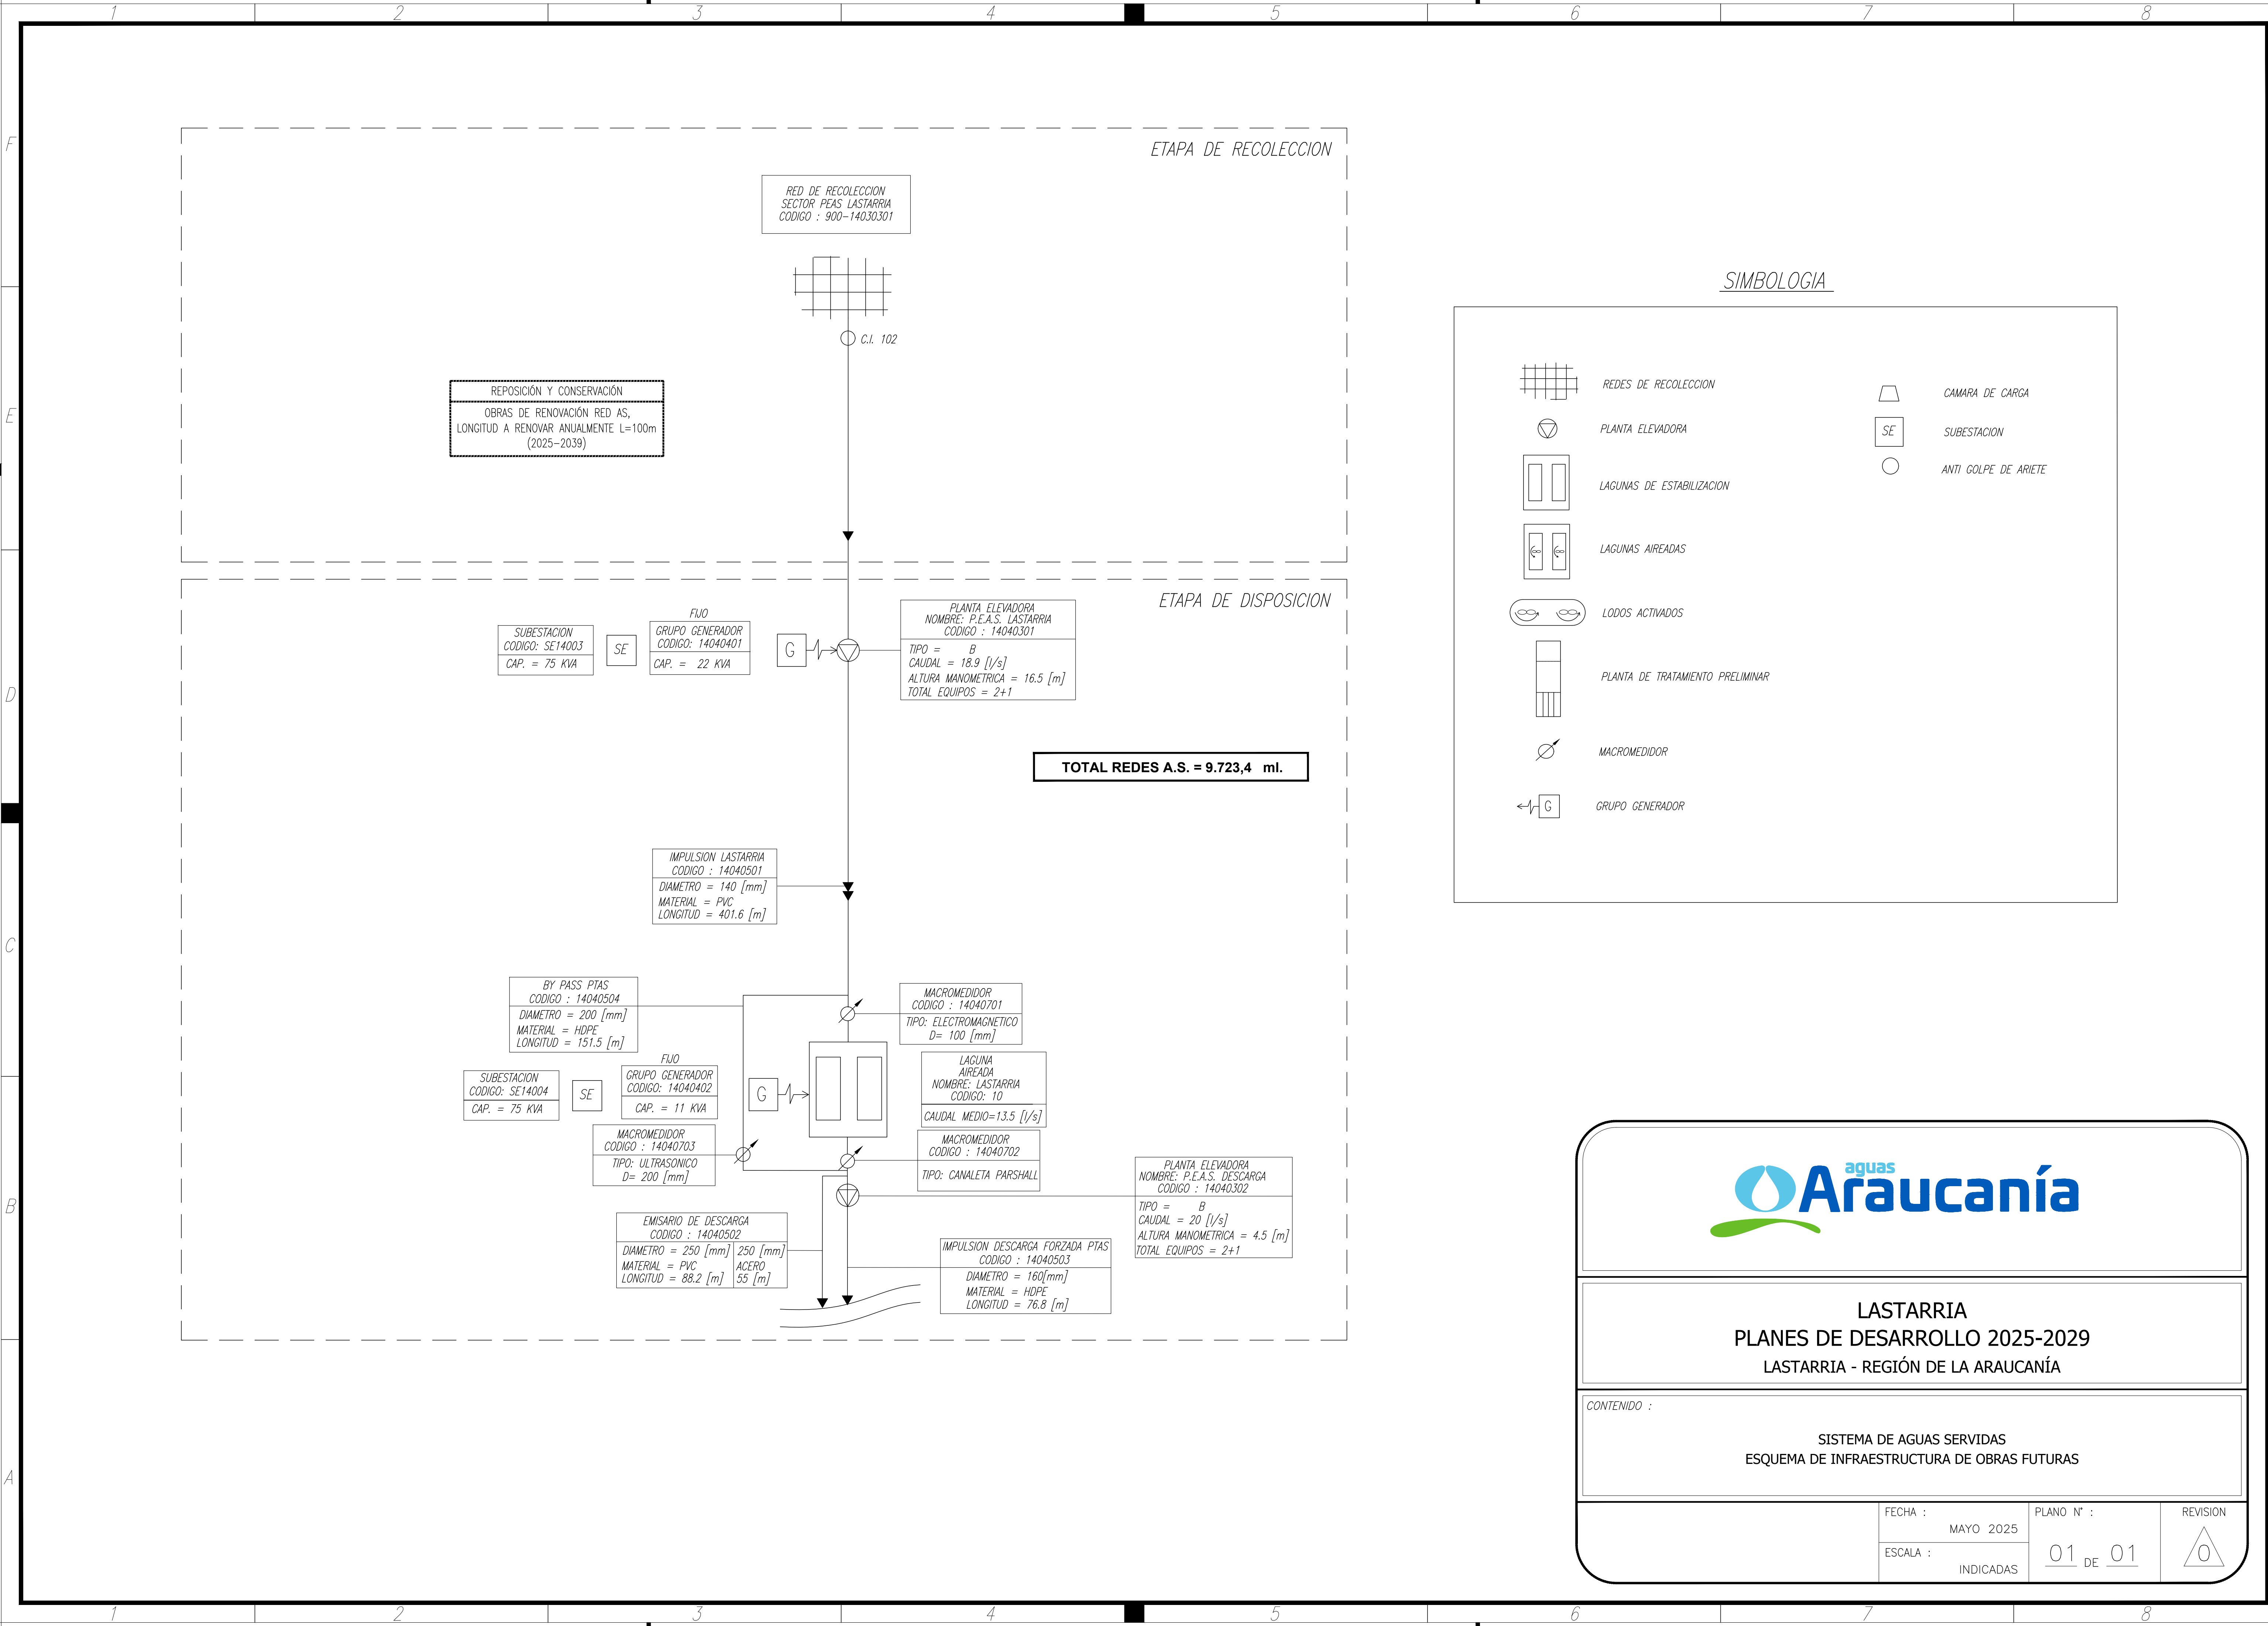

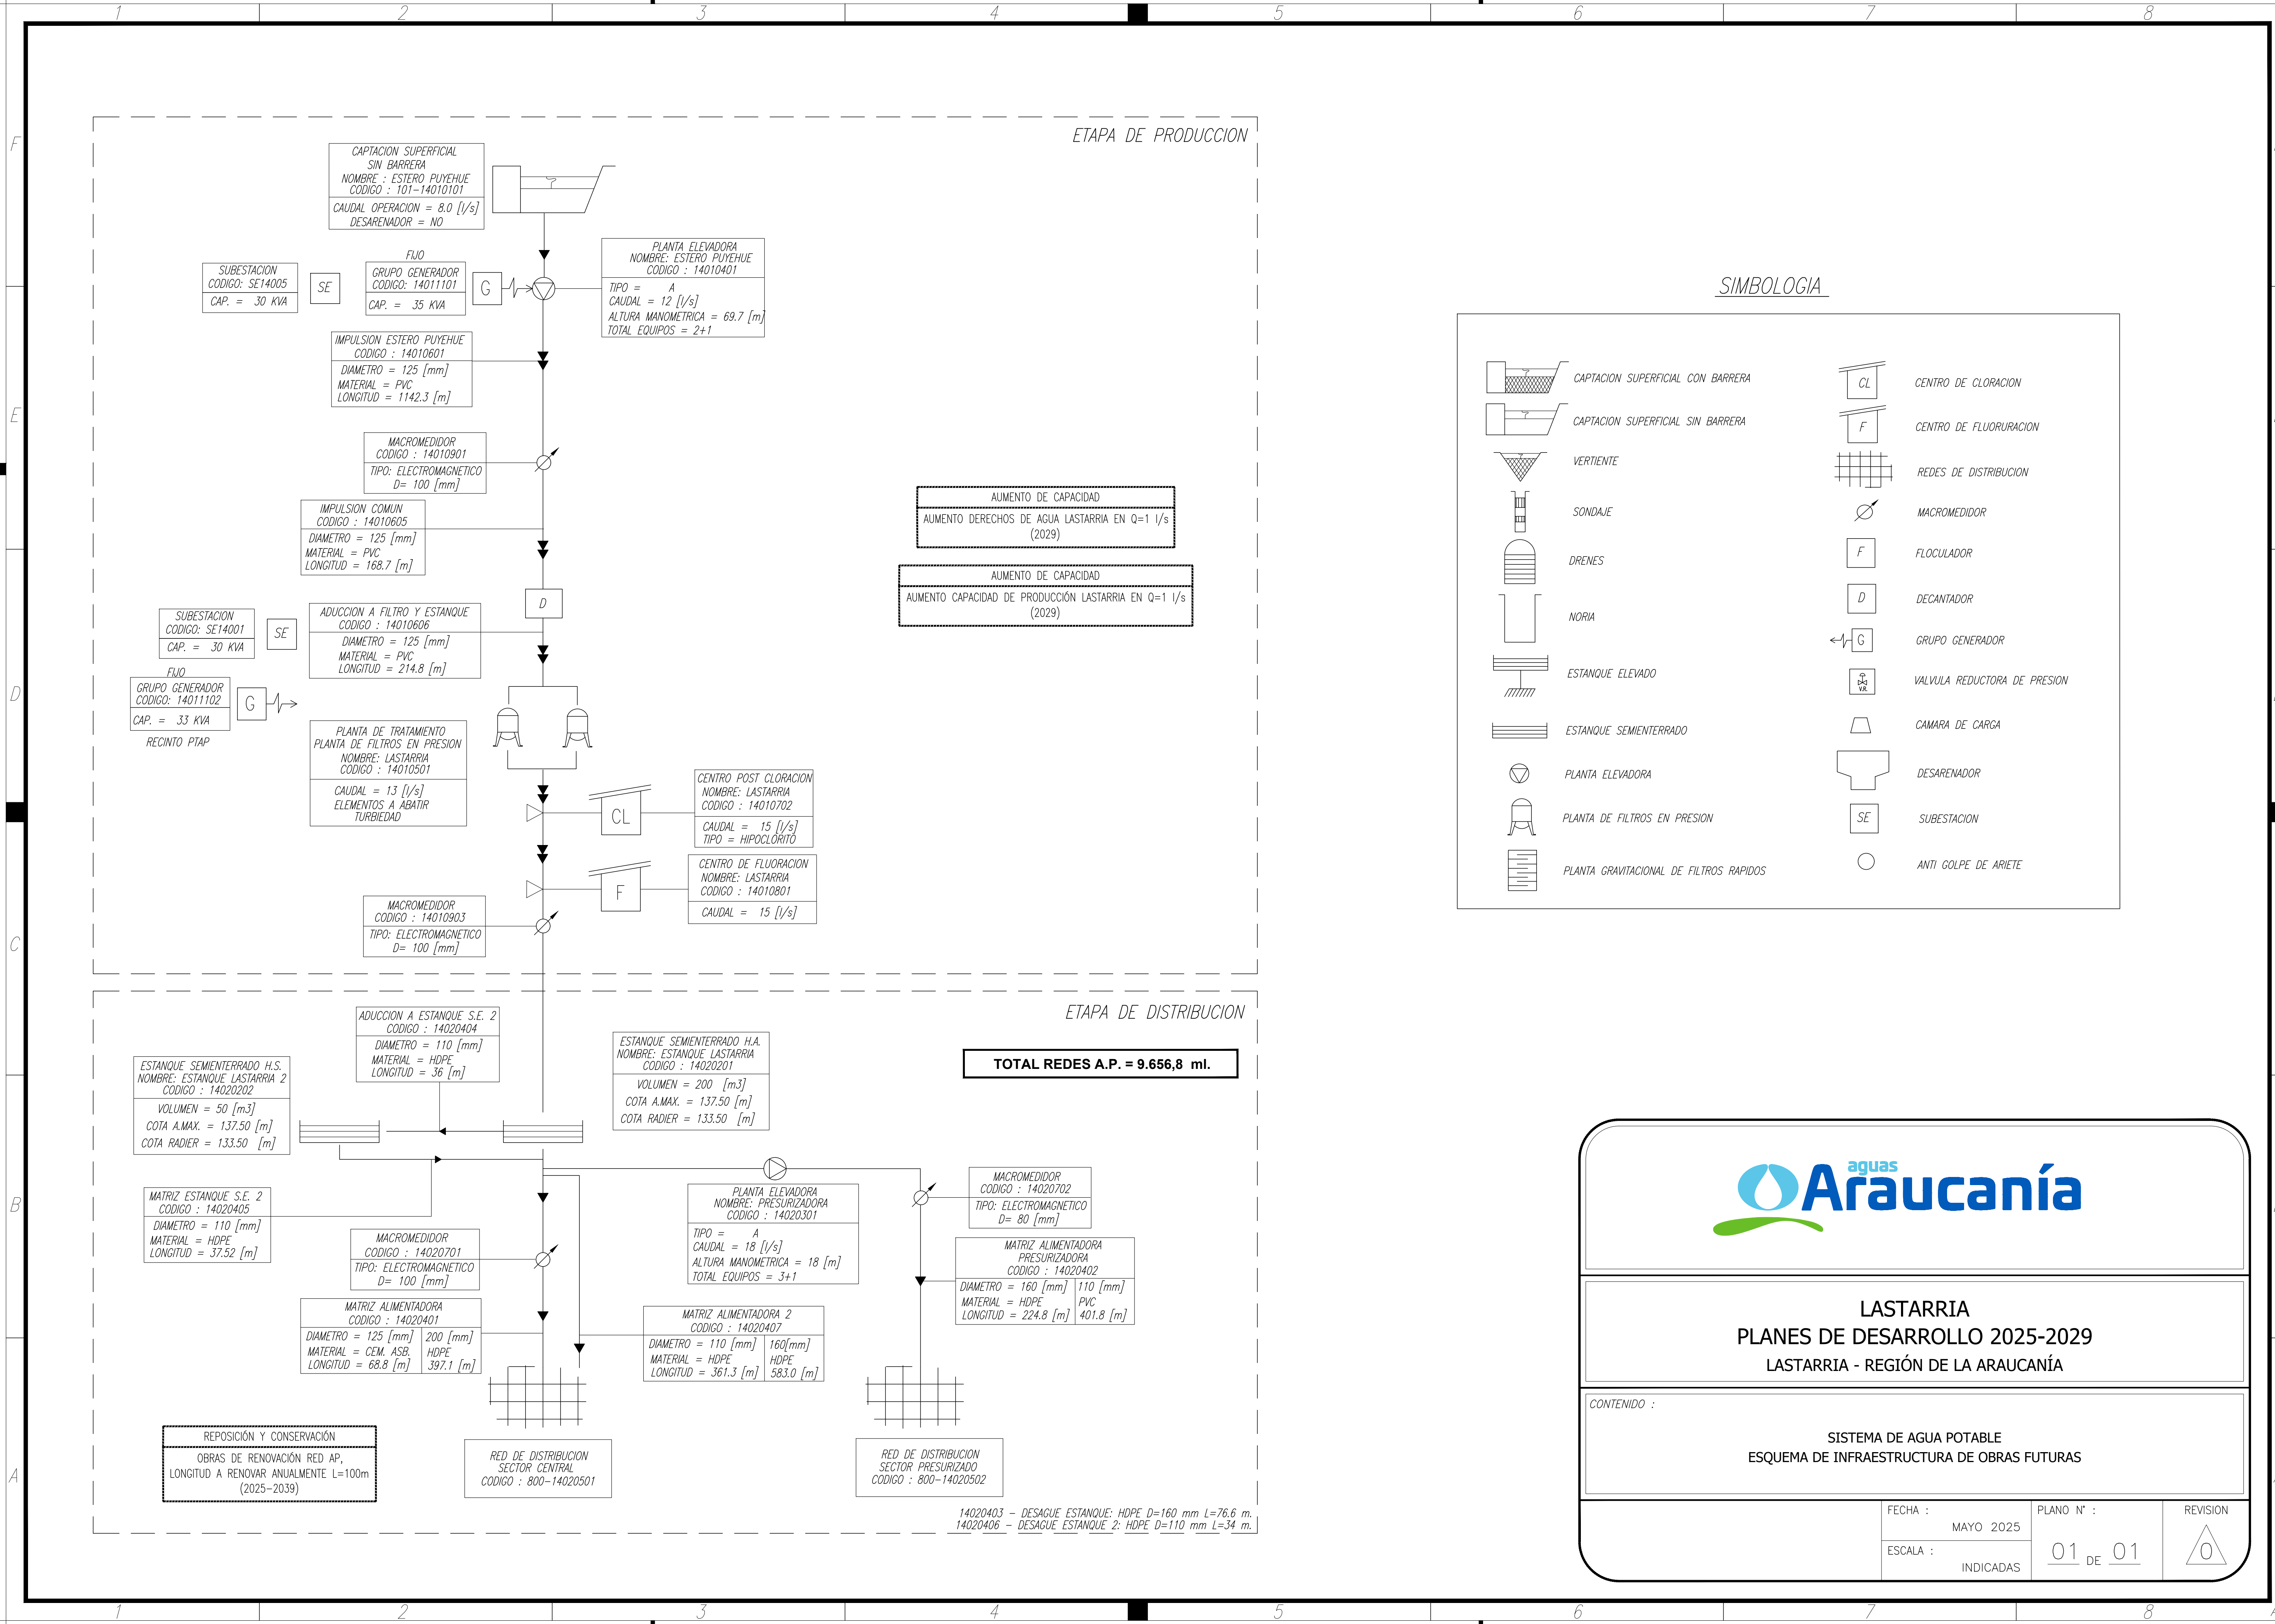

SIMBOLOGIA



LASTARRIA
PLANES DE DESARROLLO 2025-2029
LASTARRIA - REGIÓN DE LA ARAUCANÍA

CONTENIDO :

SISTEMA DE AGUA POTABLE
ESQUEMA DE INFRAESTRUCTURA DE OBRAS FUTURAS

FECHA :
MAYO 2025
ESCALA :
INDICADAS

PLANO N° :
01 DE 01

REVISION
0