



ETAPA DE PRODUCCION

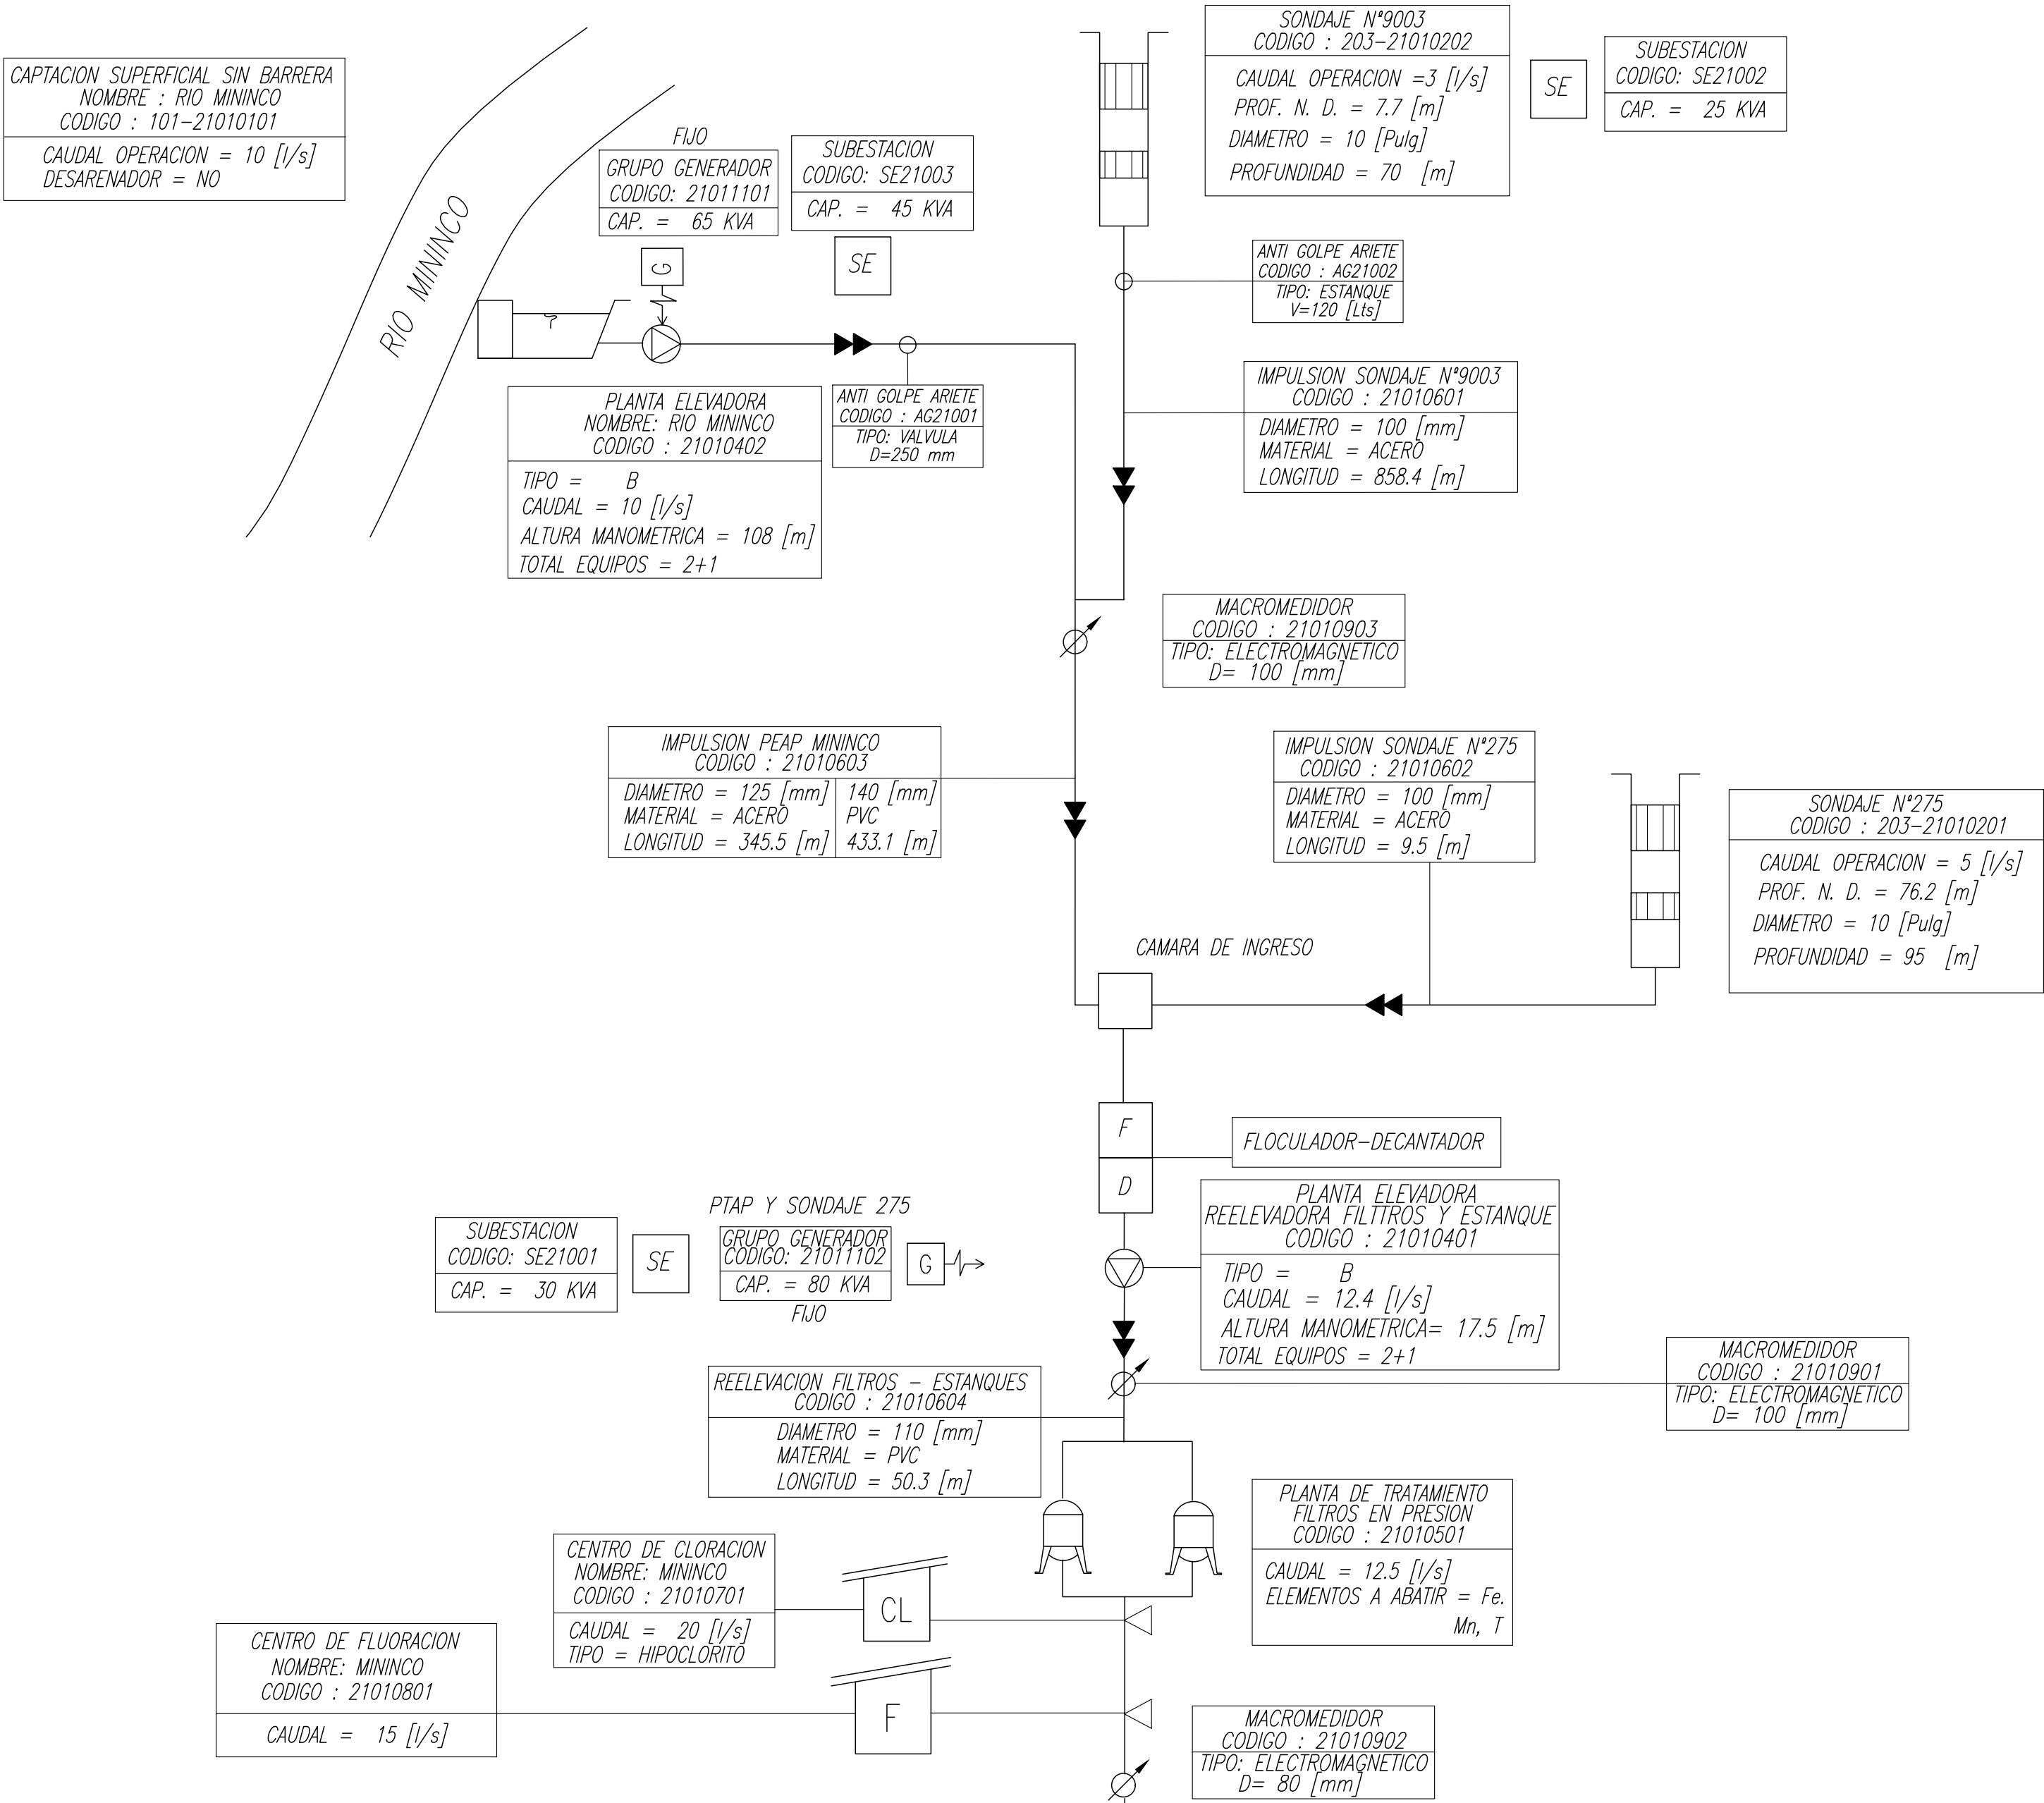


ETAPA DE DISTRIBUCION

TOTAL REDES A.P. = 10.180,0 ml.

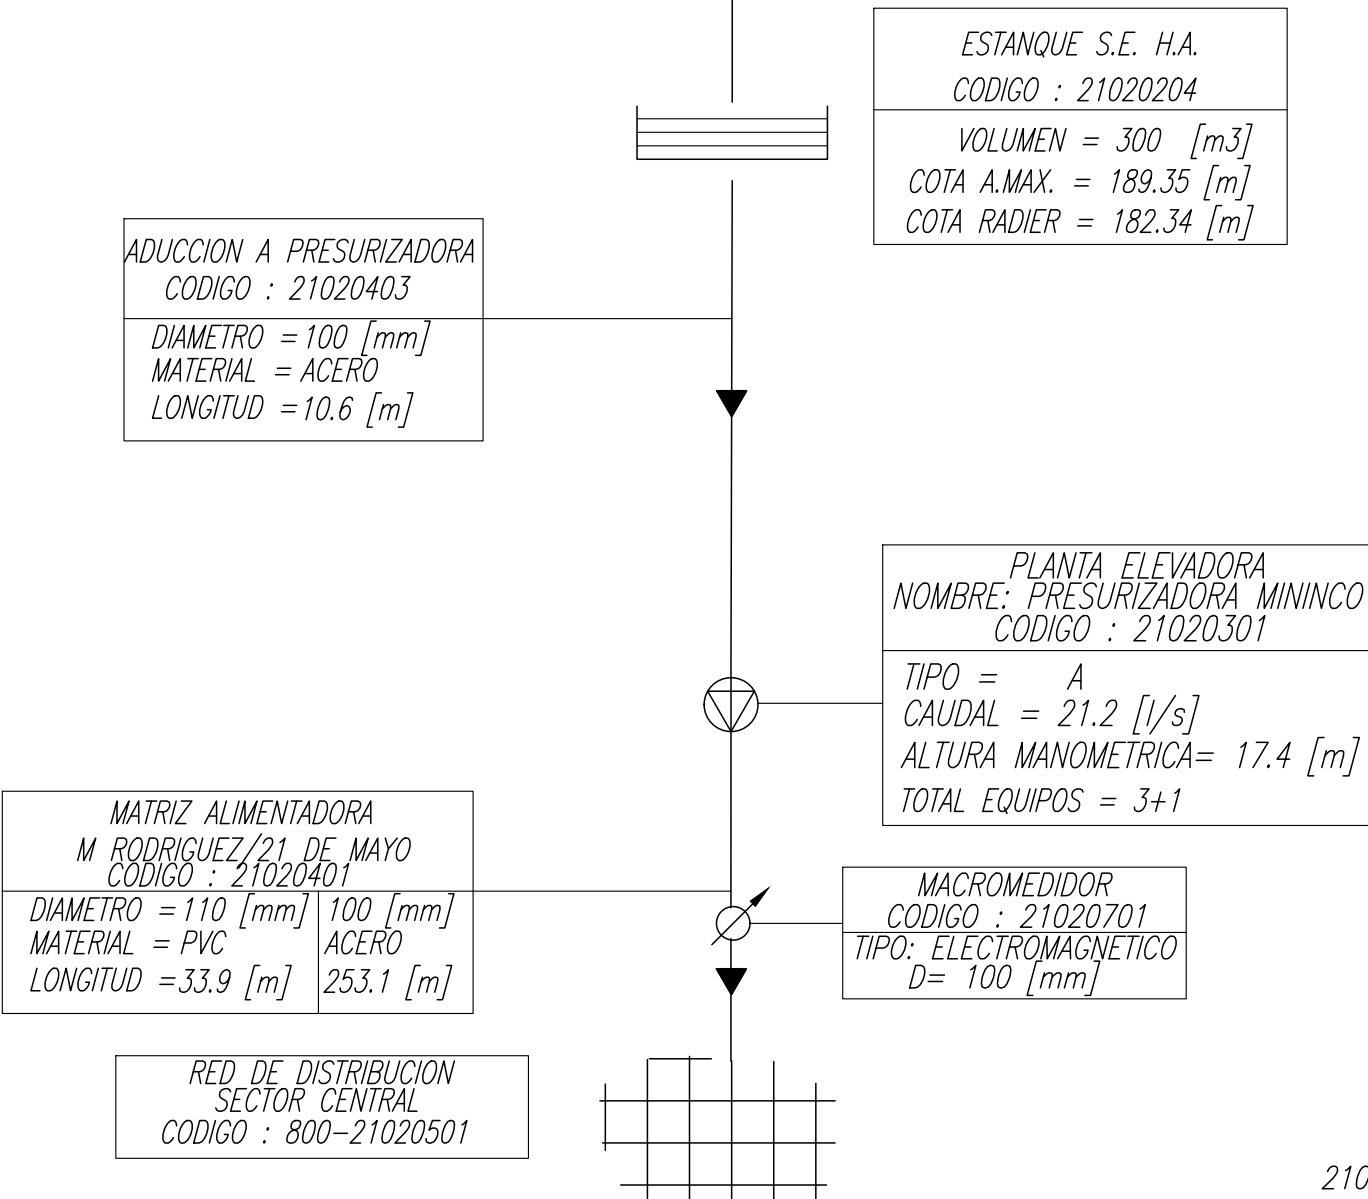

21020402 - DESAGUE ESTANQUE: PVC D=200 mm; L=20.8 m.

SIMBOLOGIA

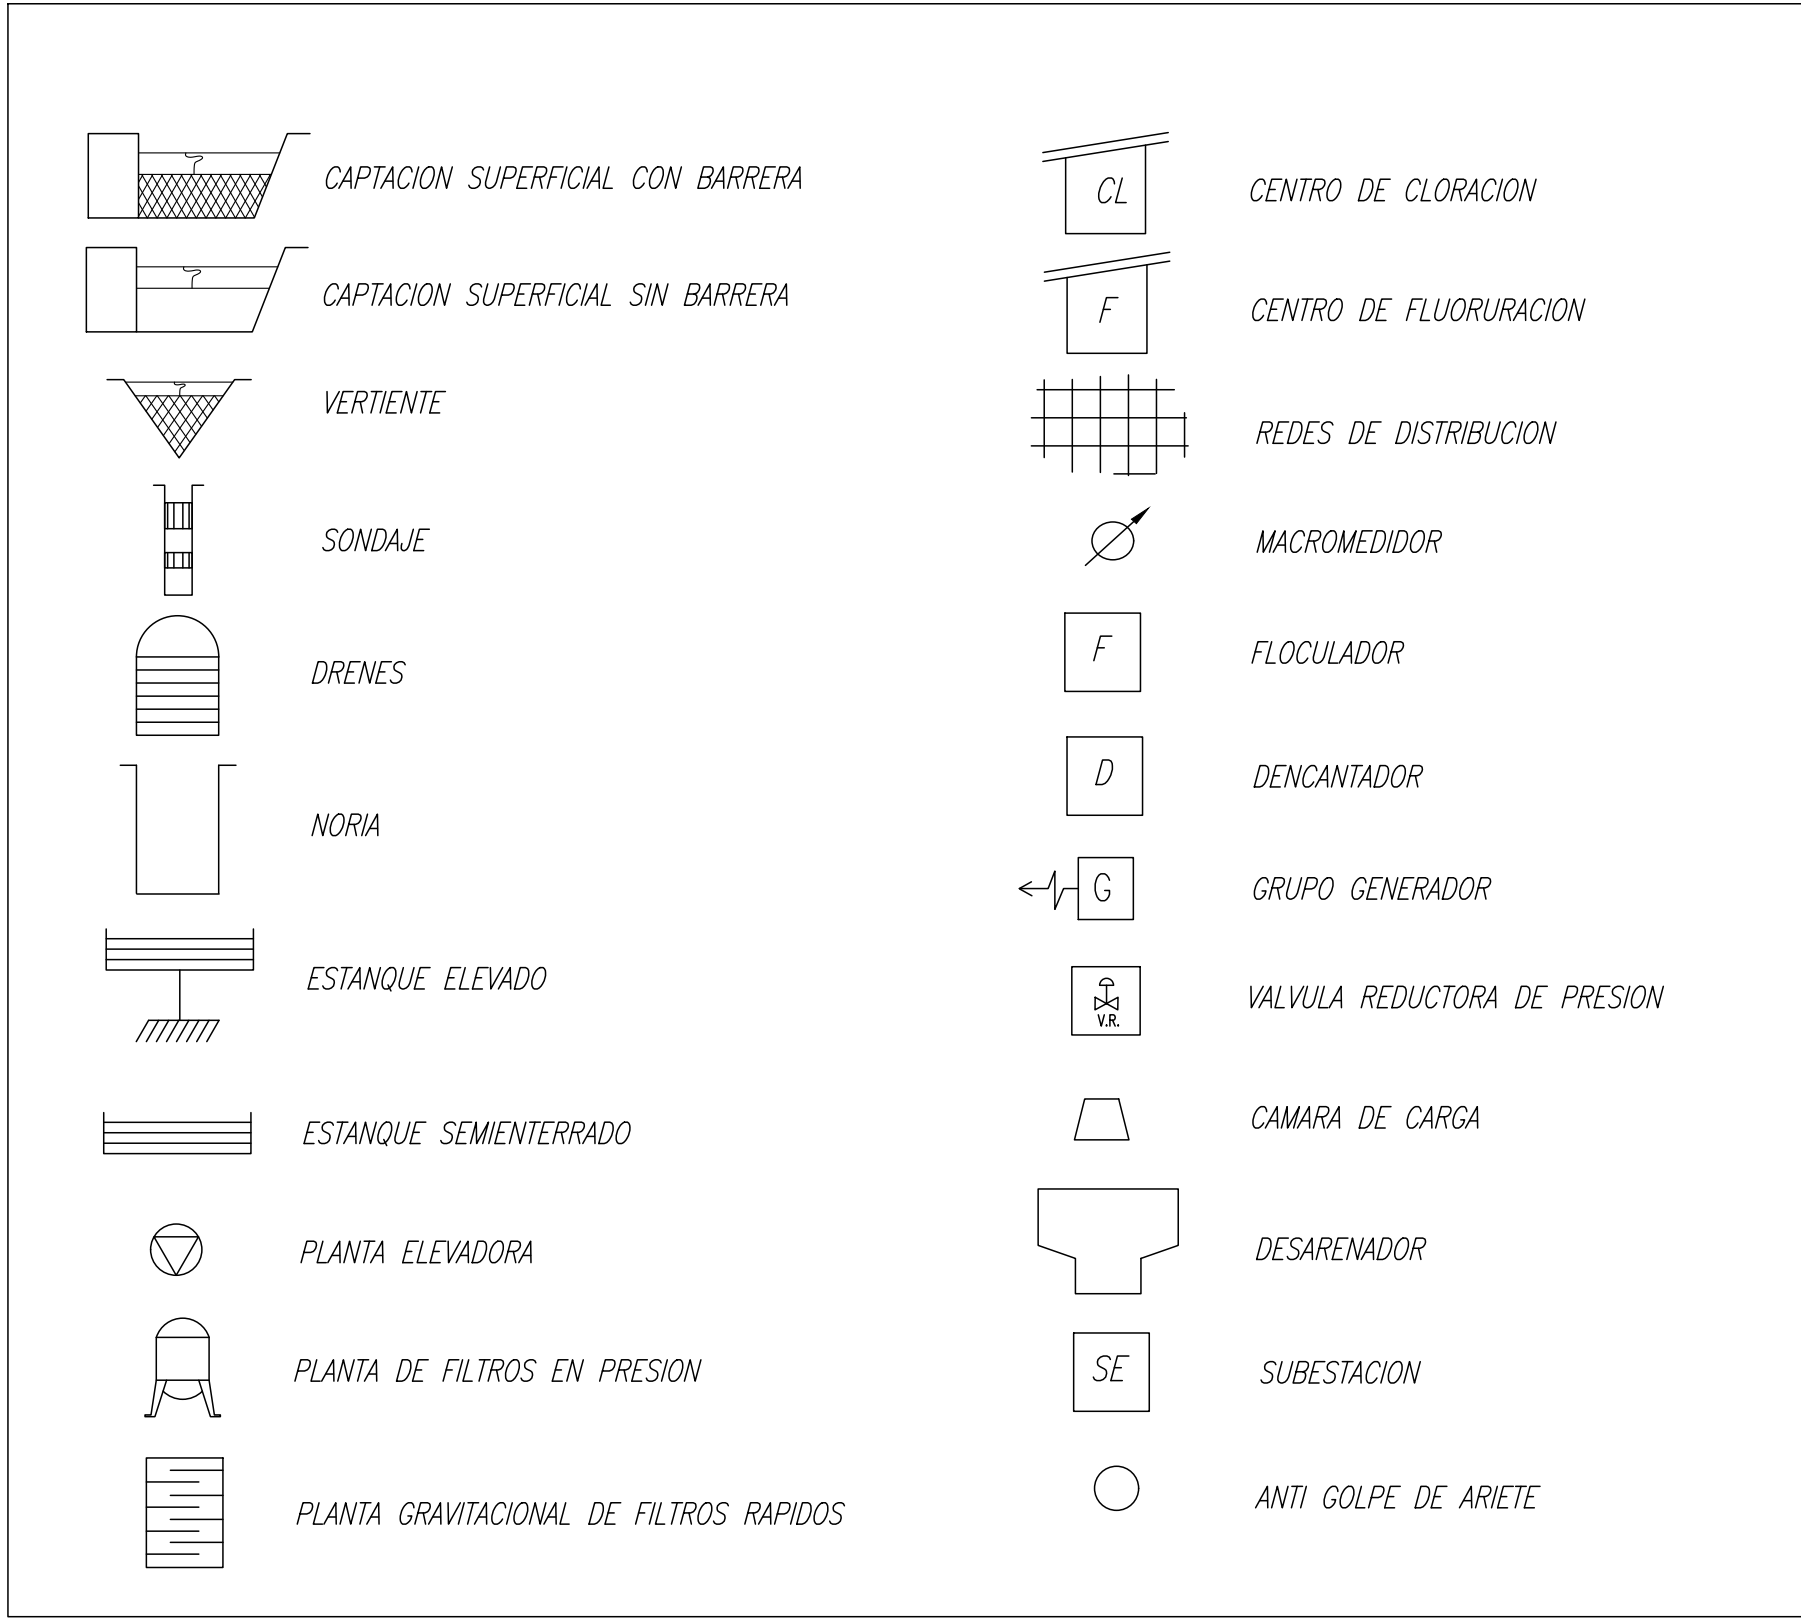

MININCO
PLANES DE DESARROLLO 2025-2029
MININCO - REGIÓN DE LA ARAUCANÍA


CONTENIDO :

SISTEMA DE AGUA POTABLE
ESQUEMA DE INFRAESTRUCTURA DE OBRAS EXISTENTES


FECHA :
SEPTIEMBRE 2023
ESCALA :
INDICADAS

PLANO N° :
01 DE 01

REVISION
0

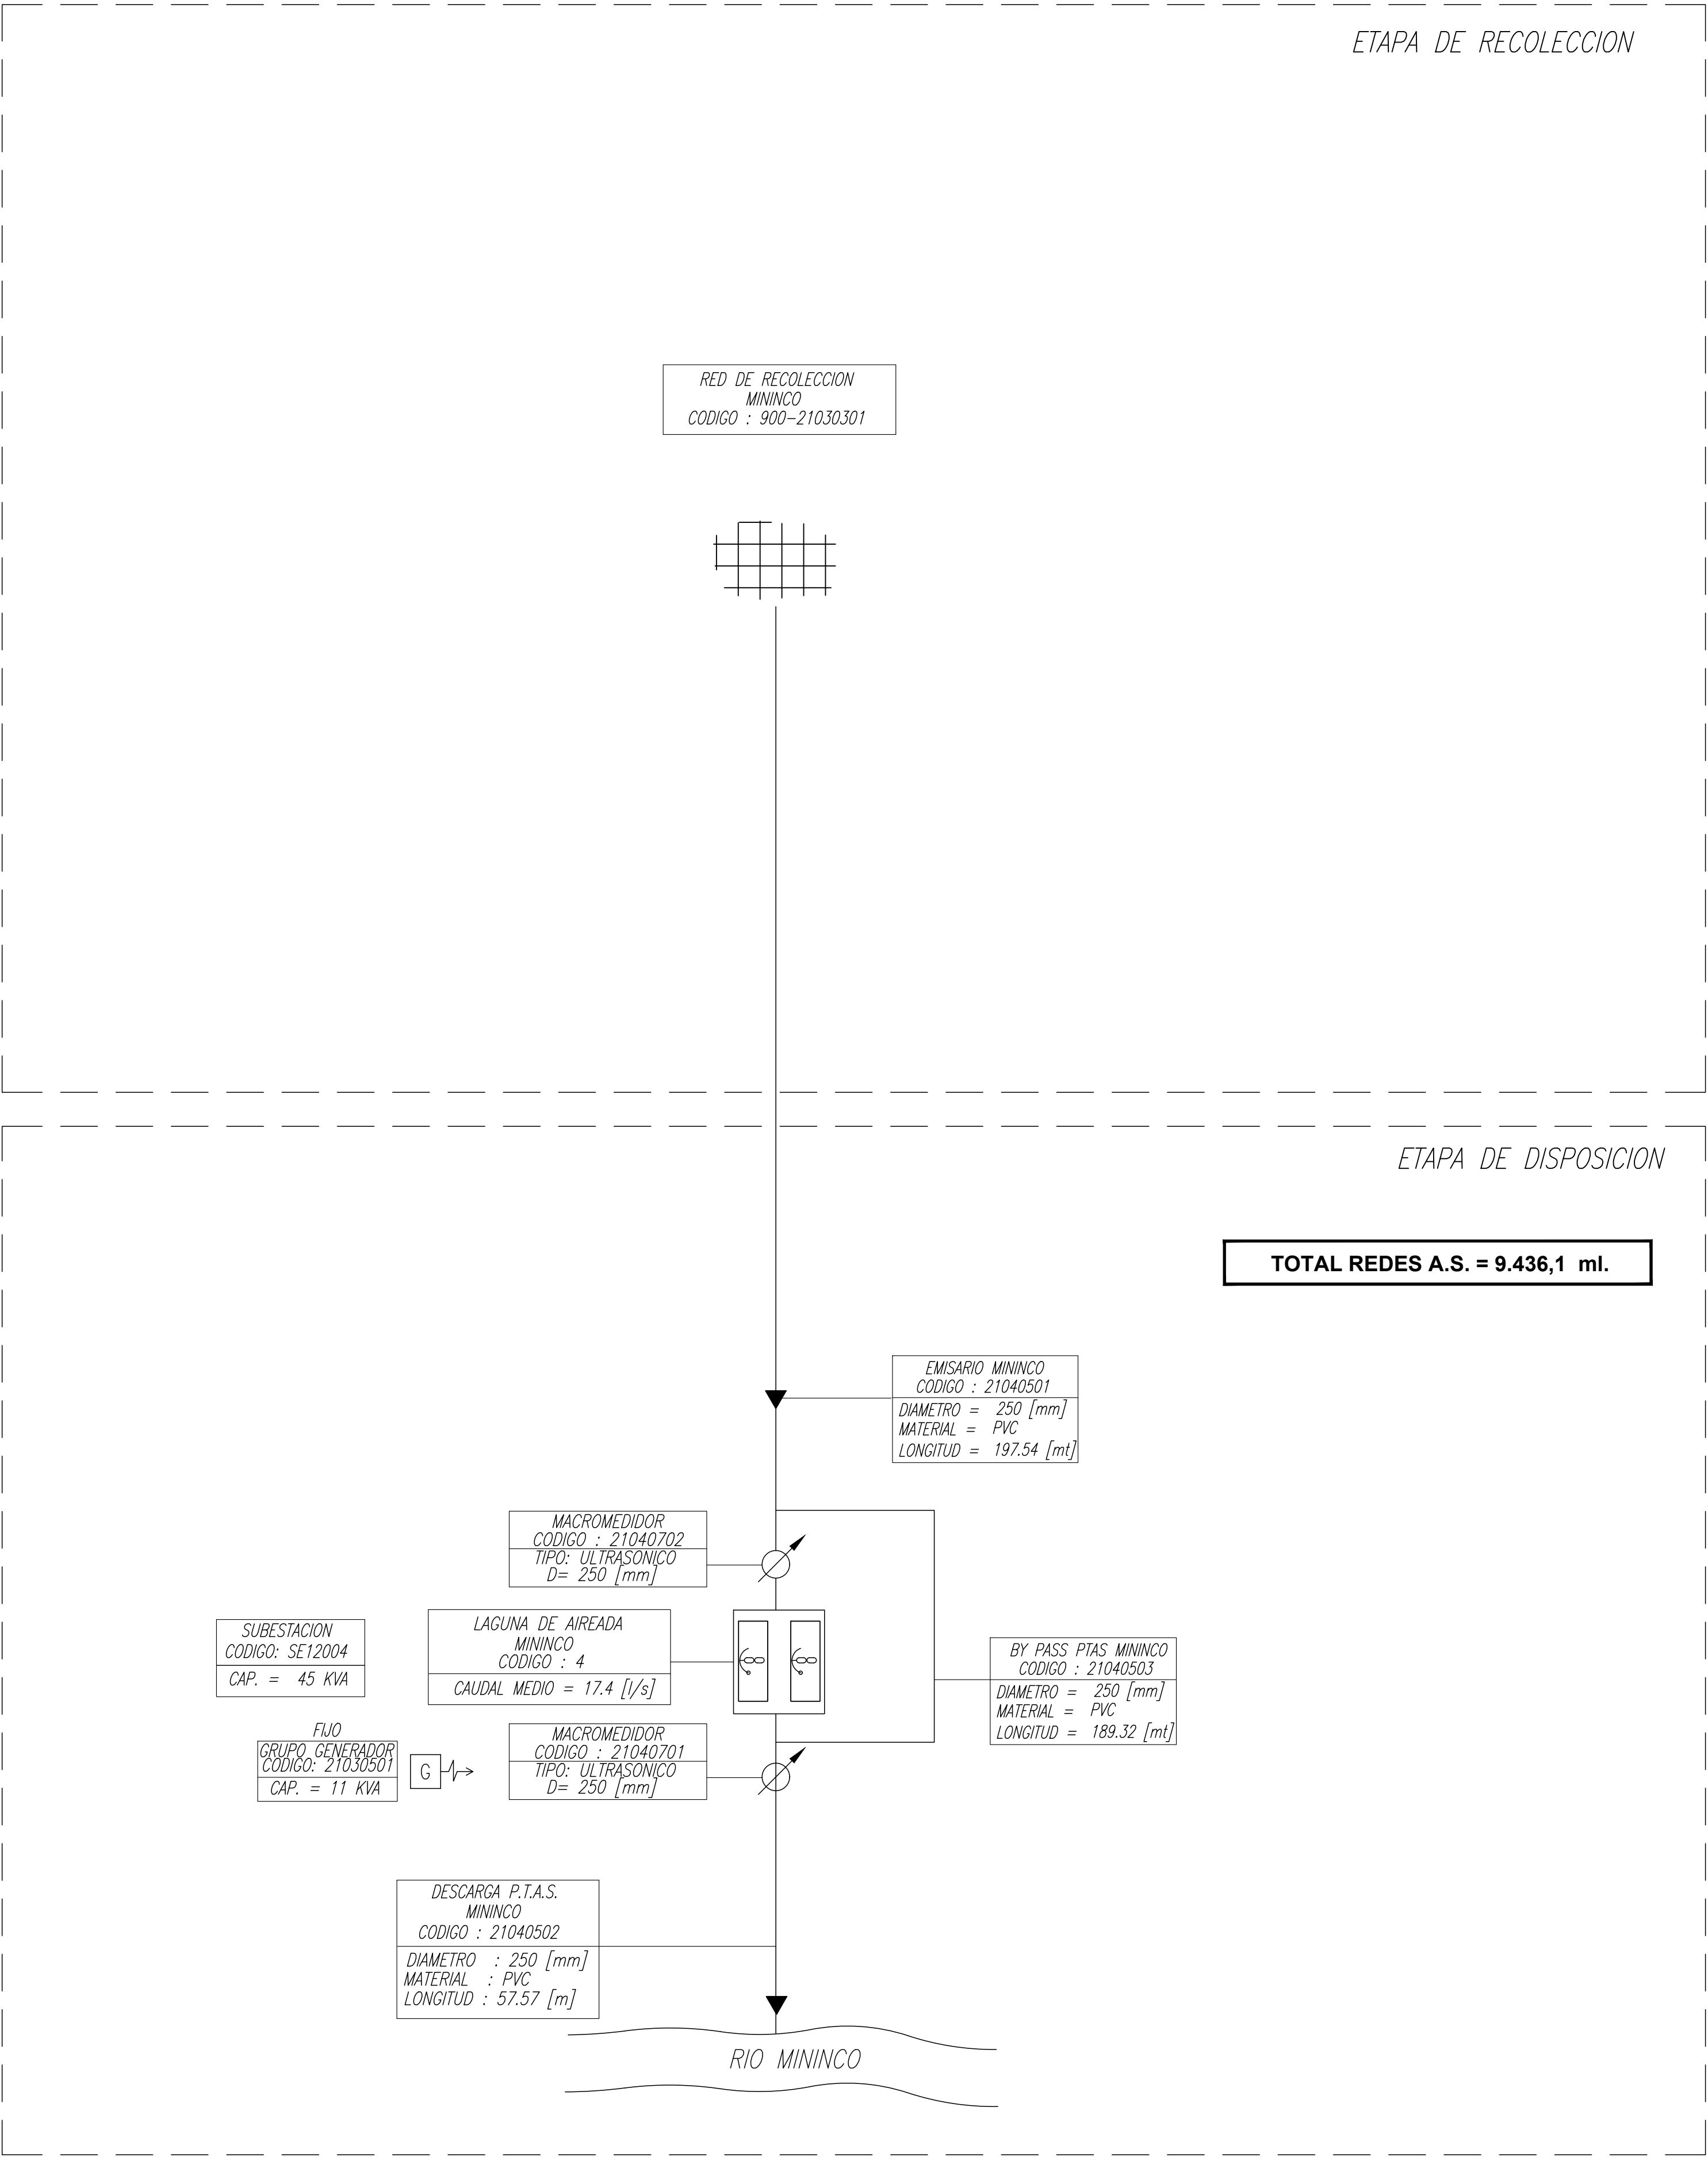


SIMBOLOGIA

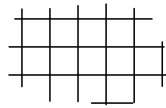


REDES DE RECOLECCION




PLANTA ELEVADORA

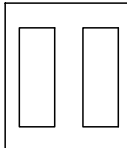

LAGUNAS DE ESTABILIZACION

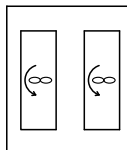

LAGUNAS AIREADAS

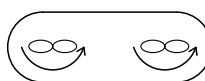


LODOS ACTIVADOS



PLANTA DE TRATAMIENTO PRELIMINAR



MACROMEDIDOR

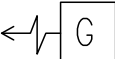

GRUPO GENERADOR



CAMARA DE CARGA



SUBESTACION



ANTI GOLPE DE ARIETE



MININCO
PLANES DE DESARROLLO 2025-2029
MININCO - REGIÓN DE LA ARAUCANÍA

CONTENIDO :

SISTEMA DE AGUAS SERVIDAS
ESQUEMA DE INFRAESTRUCTURA DE OBRAS EXISTENTES

FECHA :
SEPTIEMBRE 2023


ESCALA :
INDICADAS

PLANO N° :
01 DE 01


REVISION

0


ETAPA DE PRODUCCION

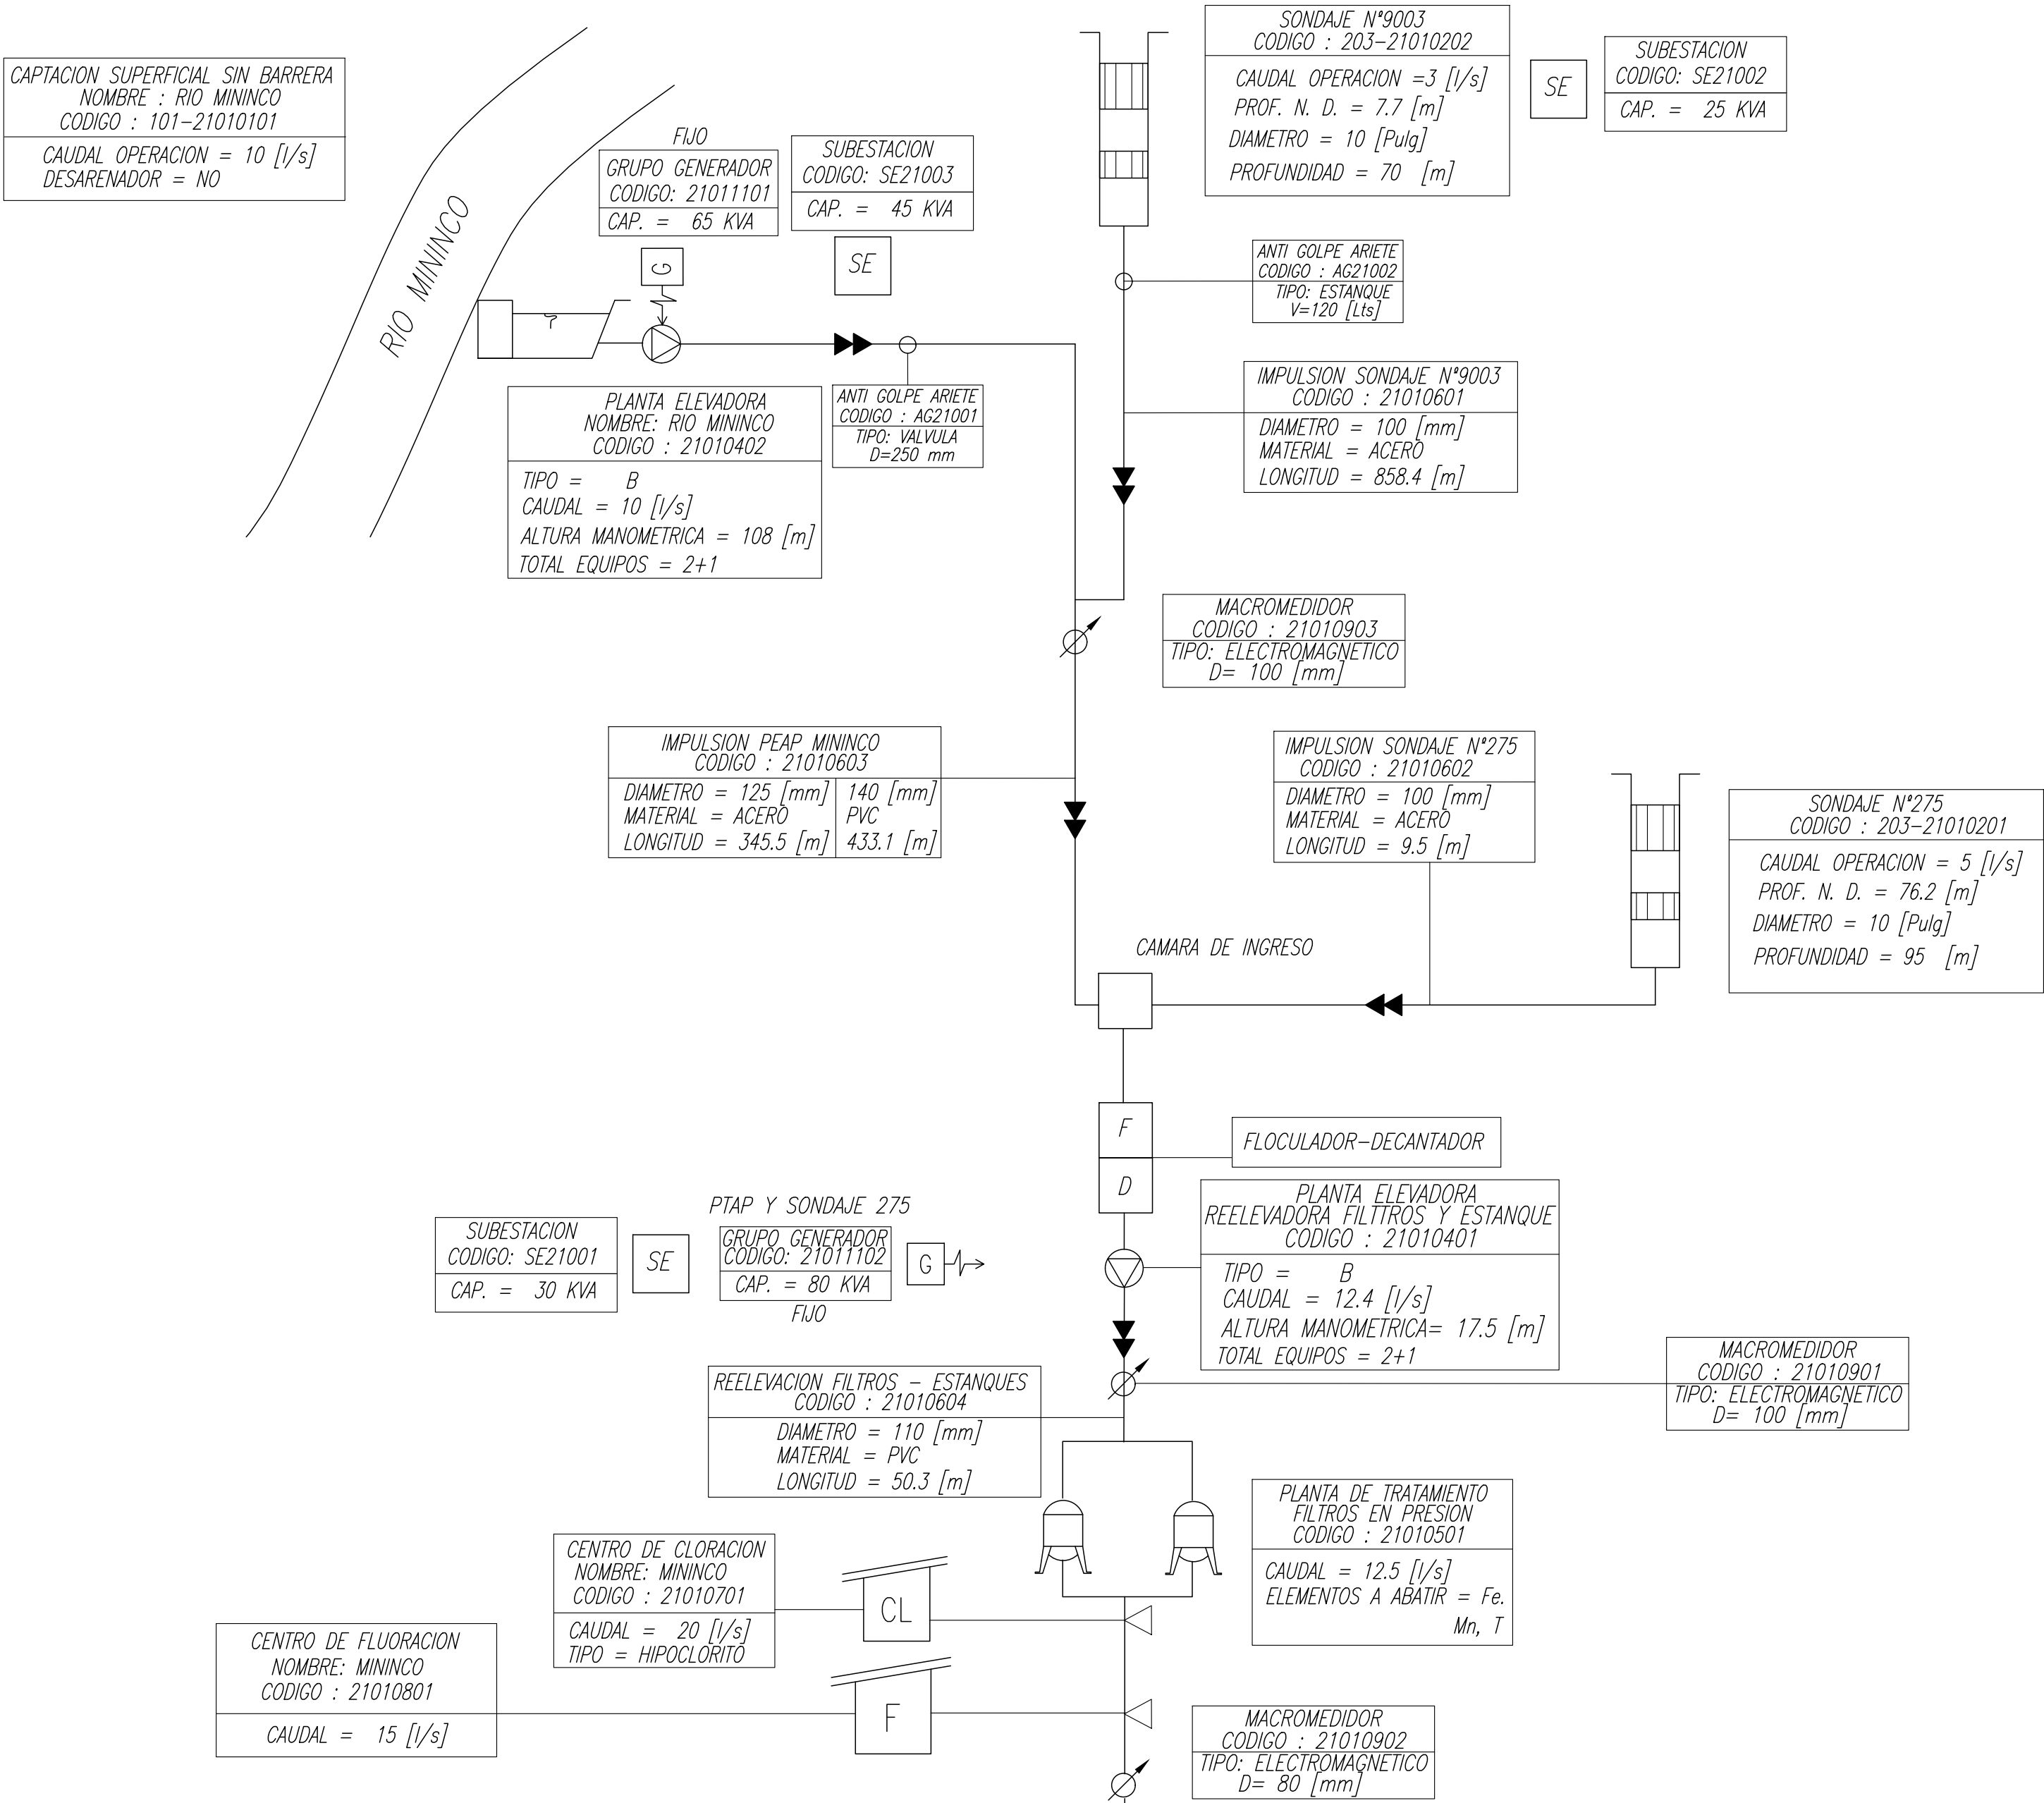

ETAPA DE DISTRIBUCION

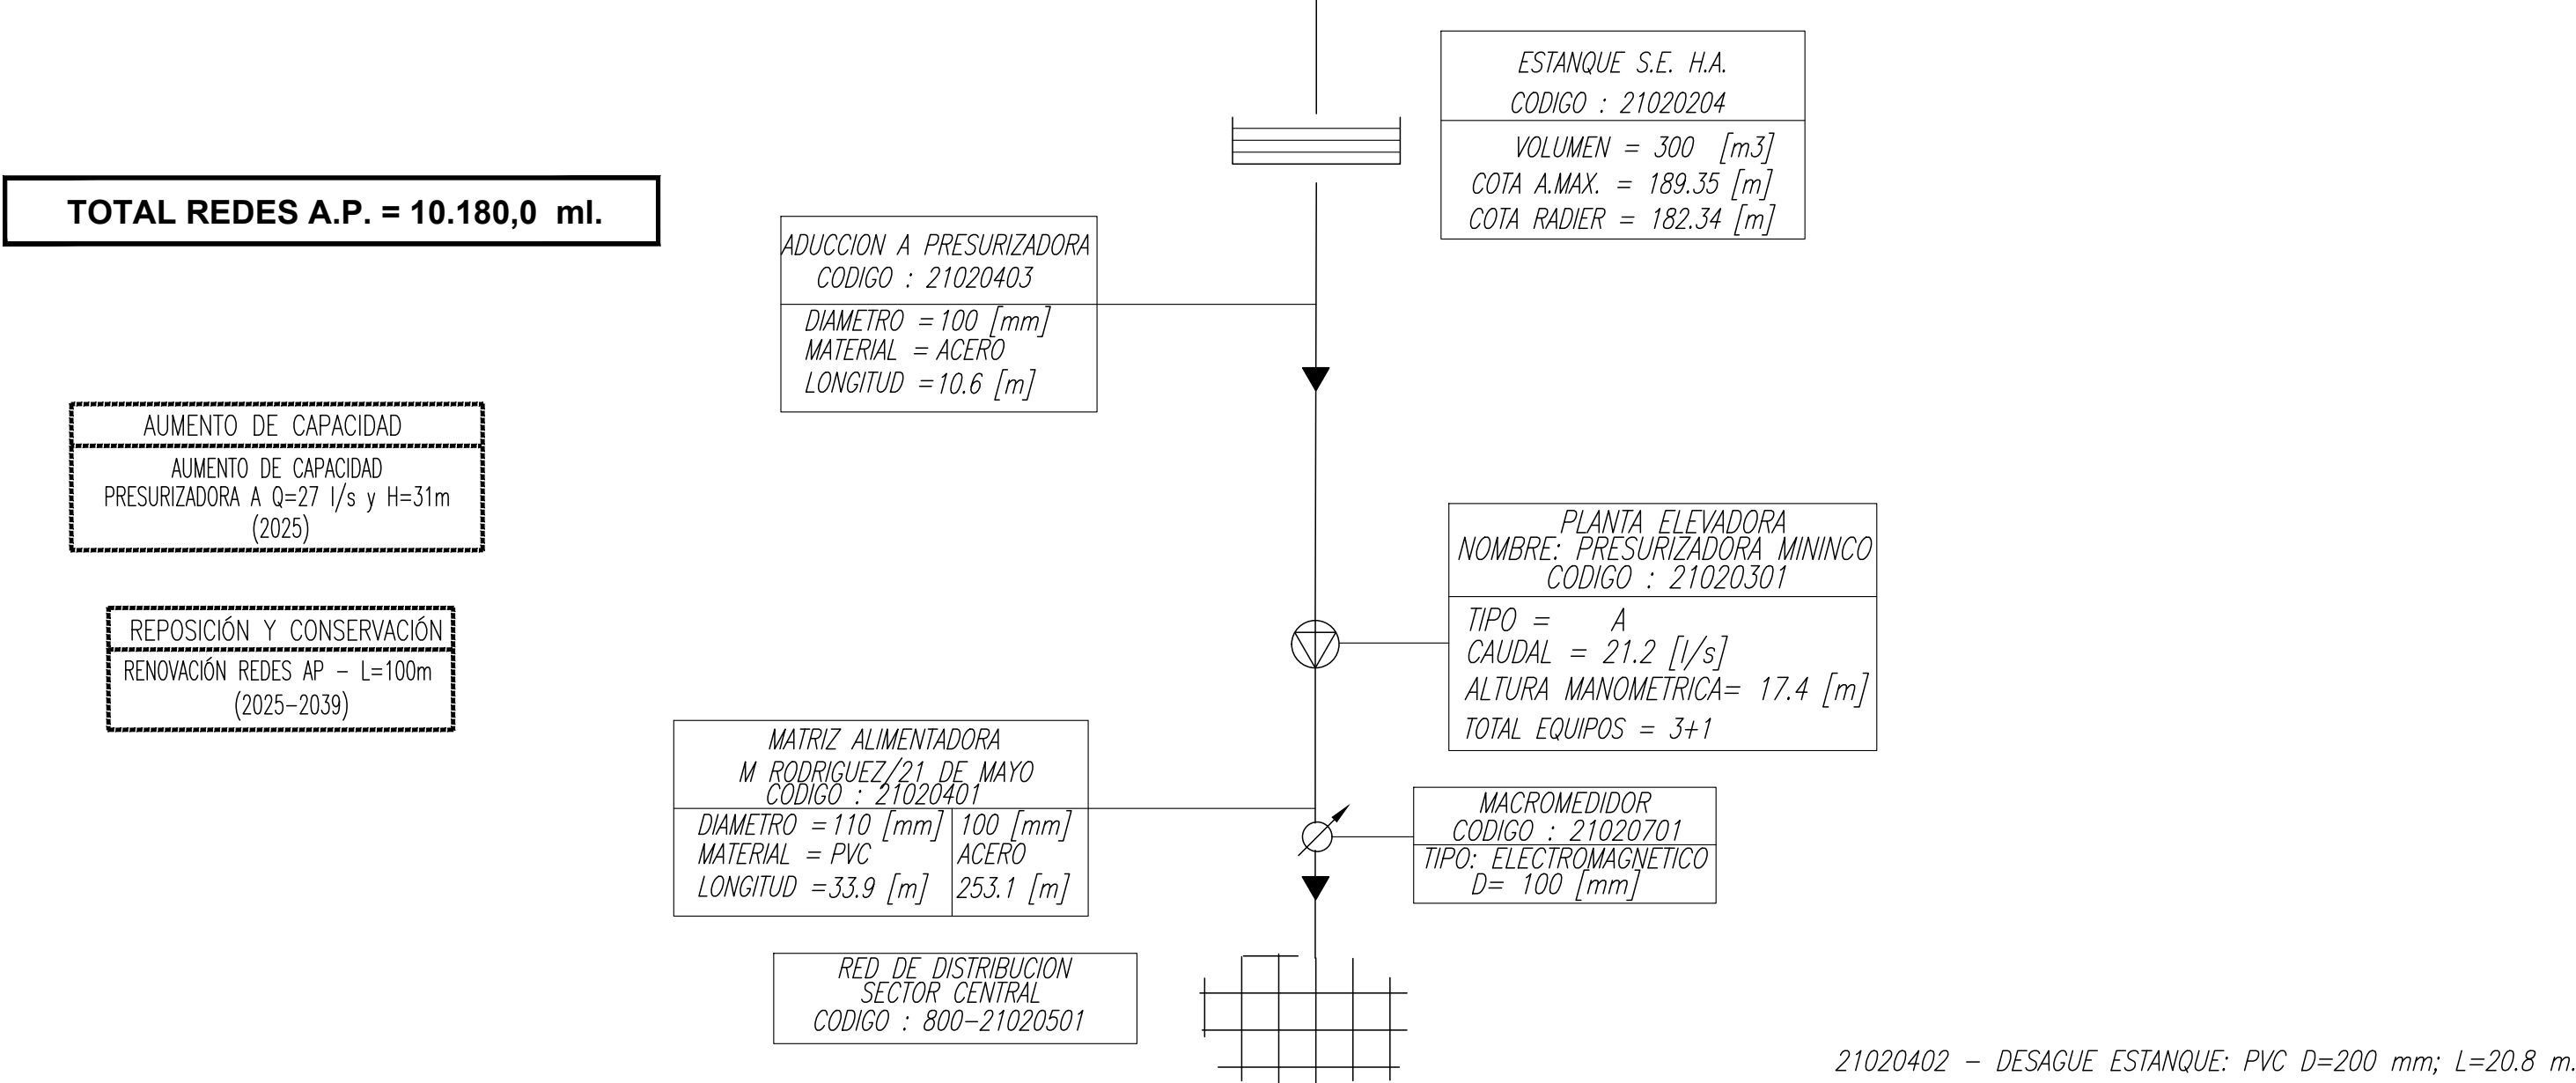

SIMBOLOGIA

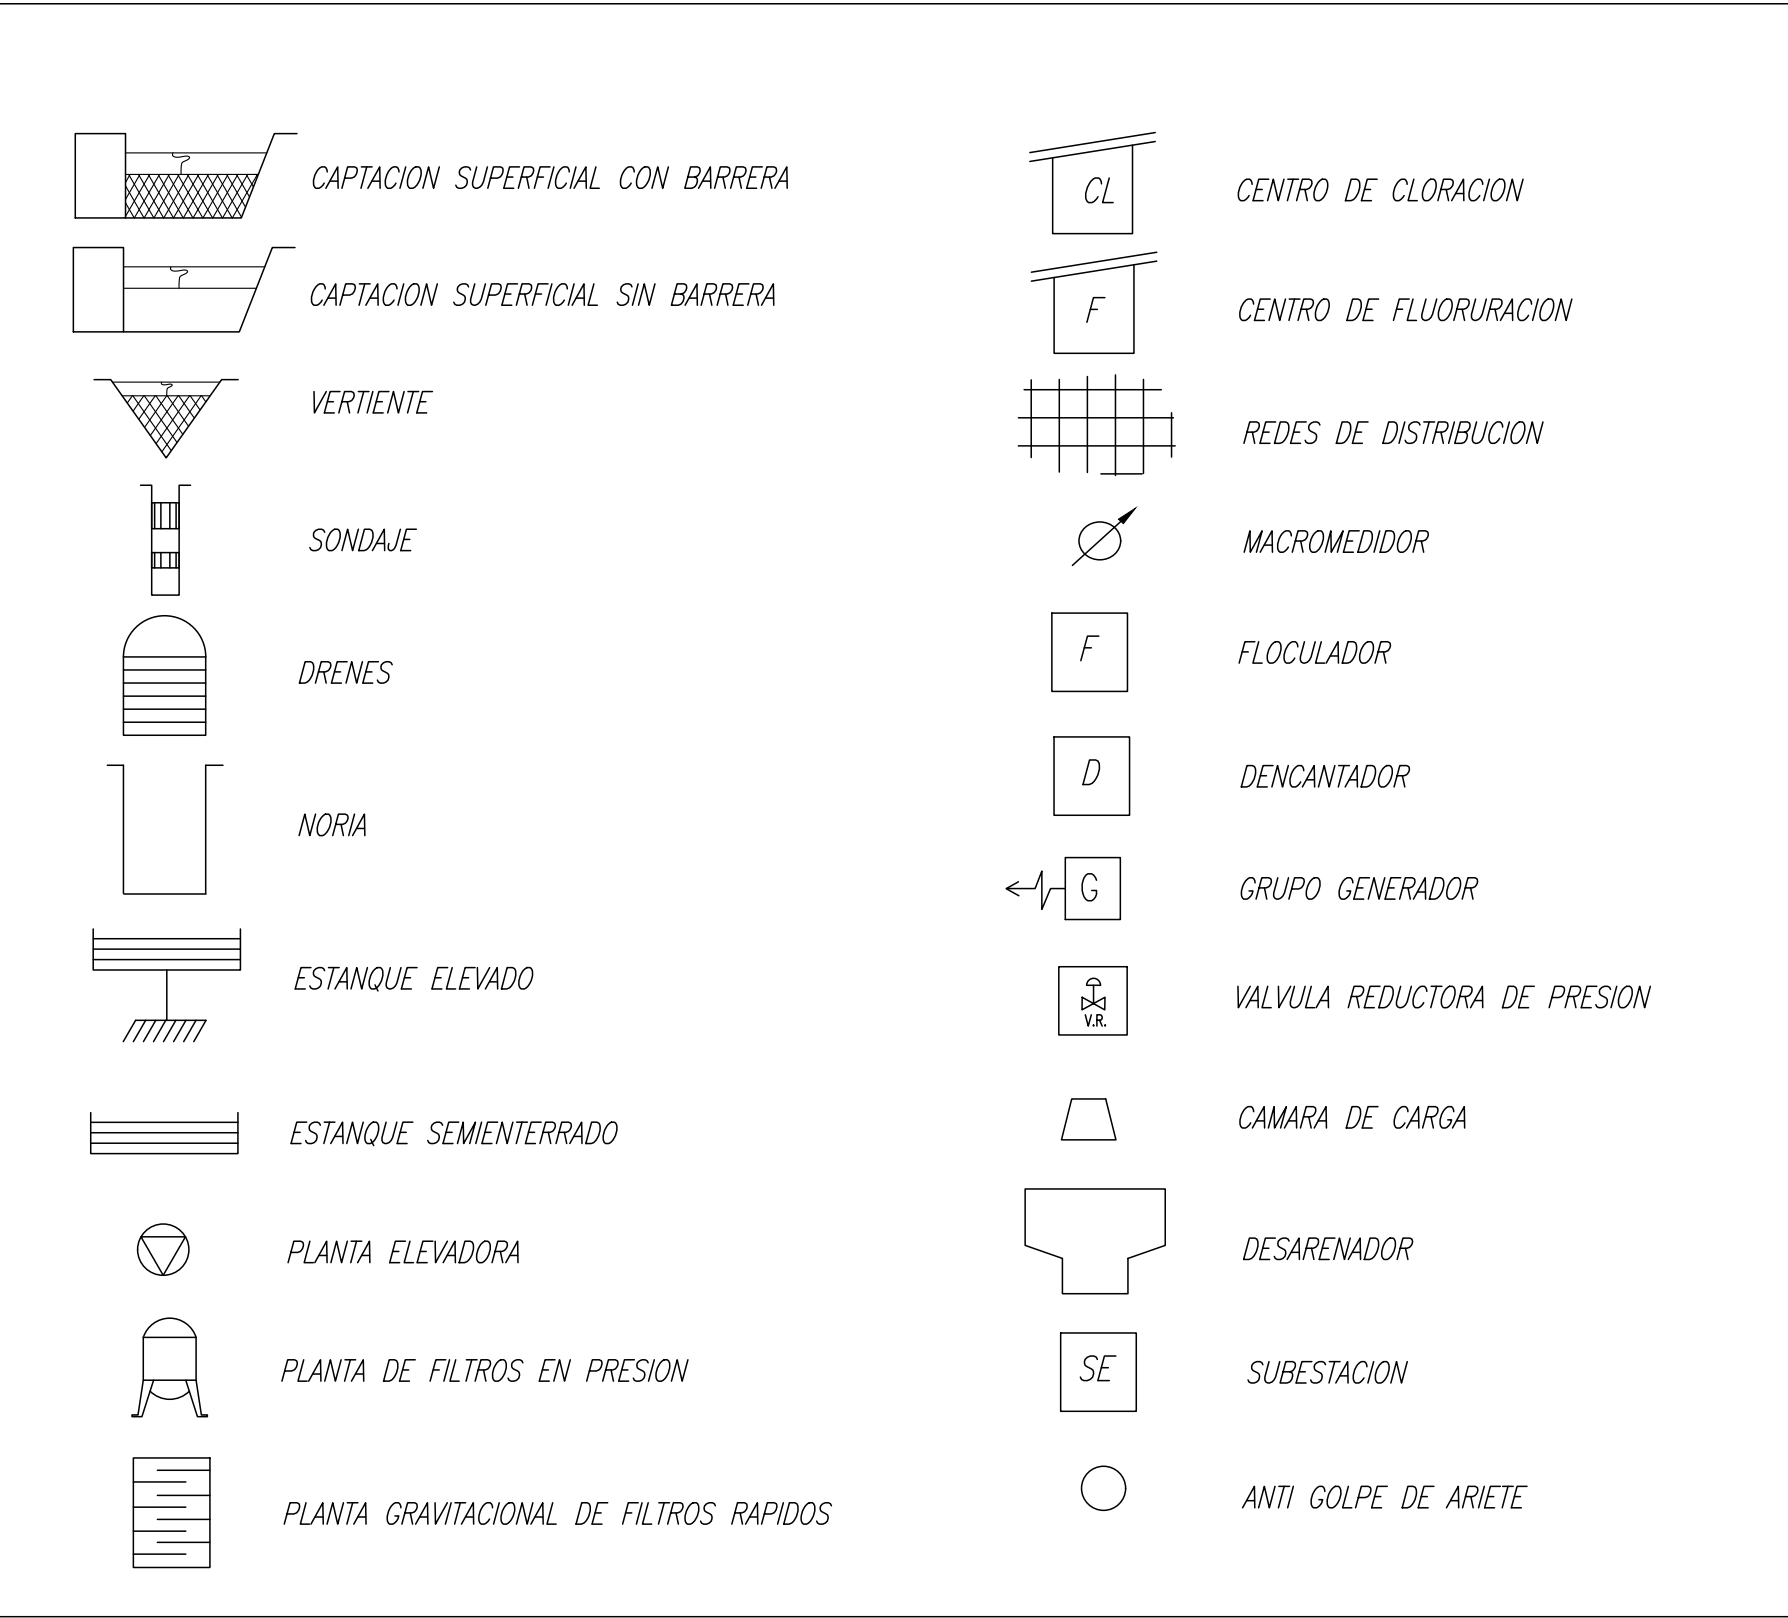


MININCO
PLANES DE DESARROLLO 2025-2029
MININCO - REGIÓN DE LA ARAUCANÍA


CONTENIDO :
SISTEMA DE AGUA POTABLE
ESQUEMA DE INFRAESTRUCTURA DE OBRAS FUTURAS

FECHA :	MAYO 2025	PLANO N° :	01 DE 01	REVISION
ESCALA :	INDICADAS			



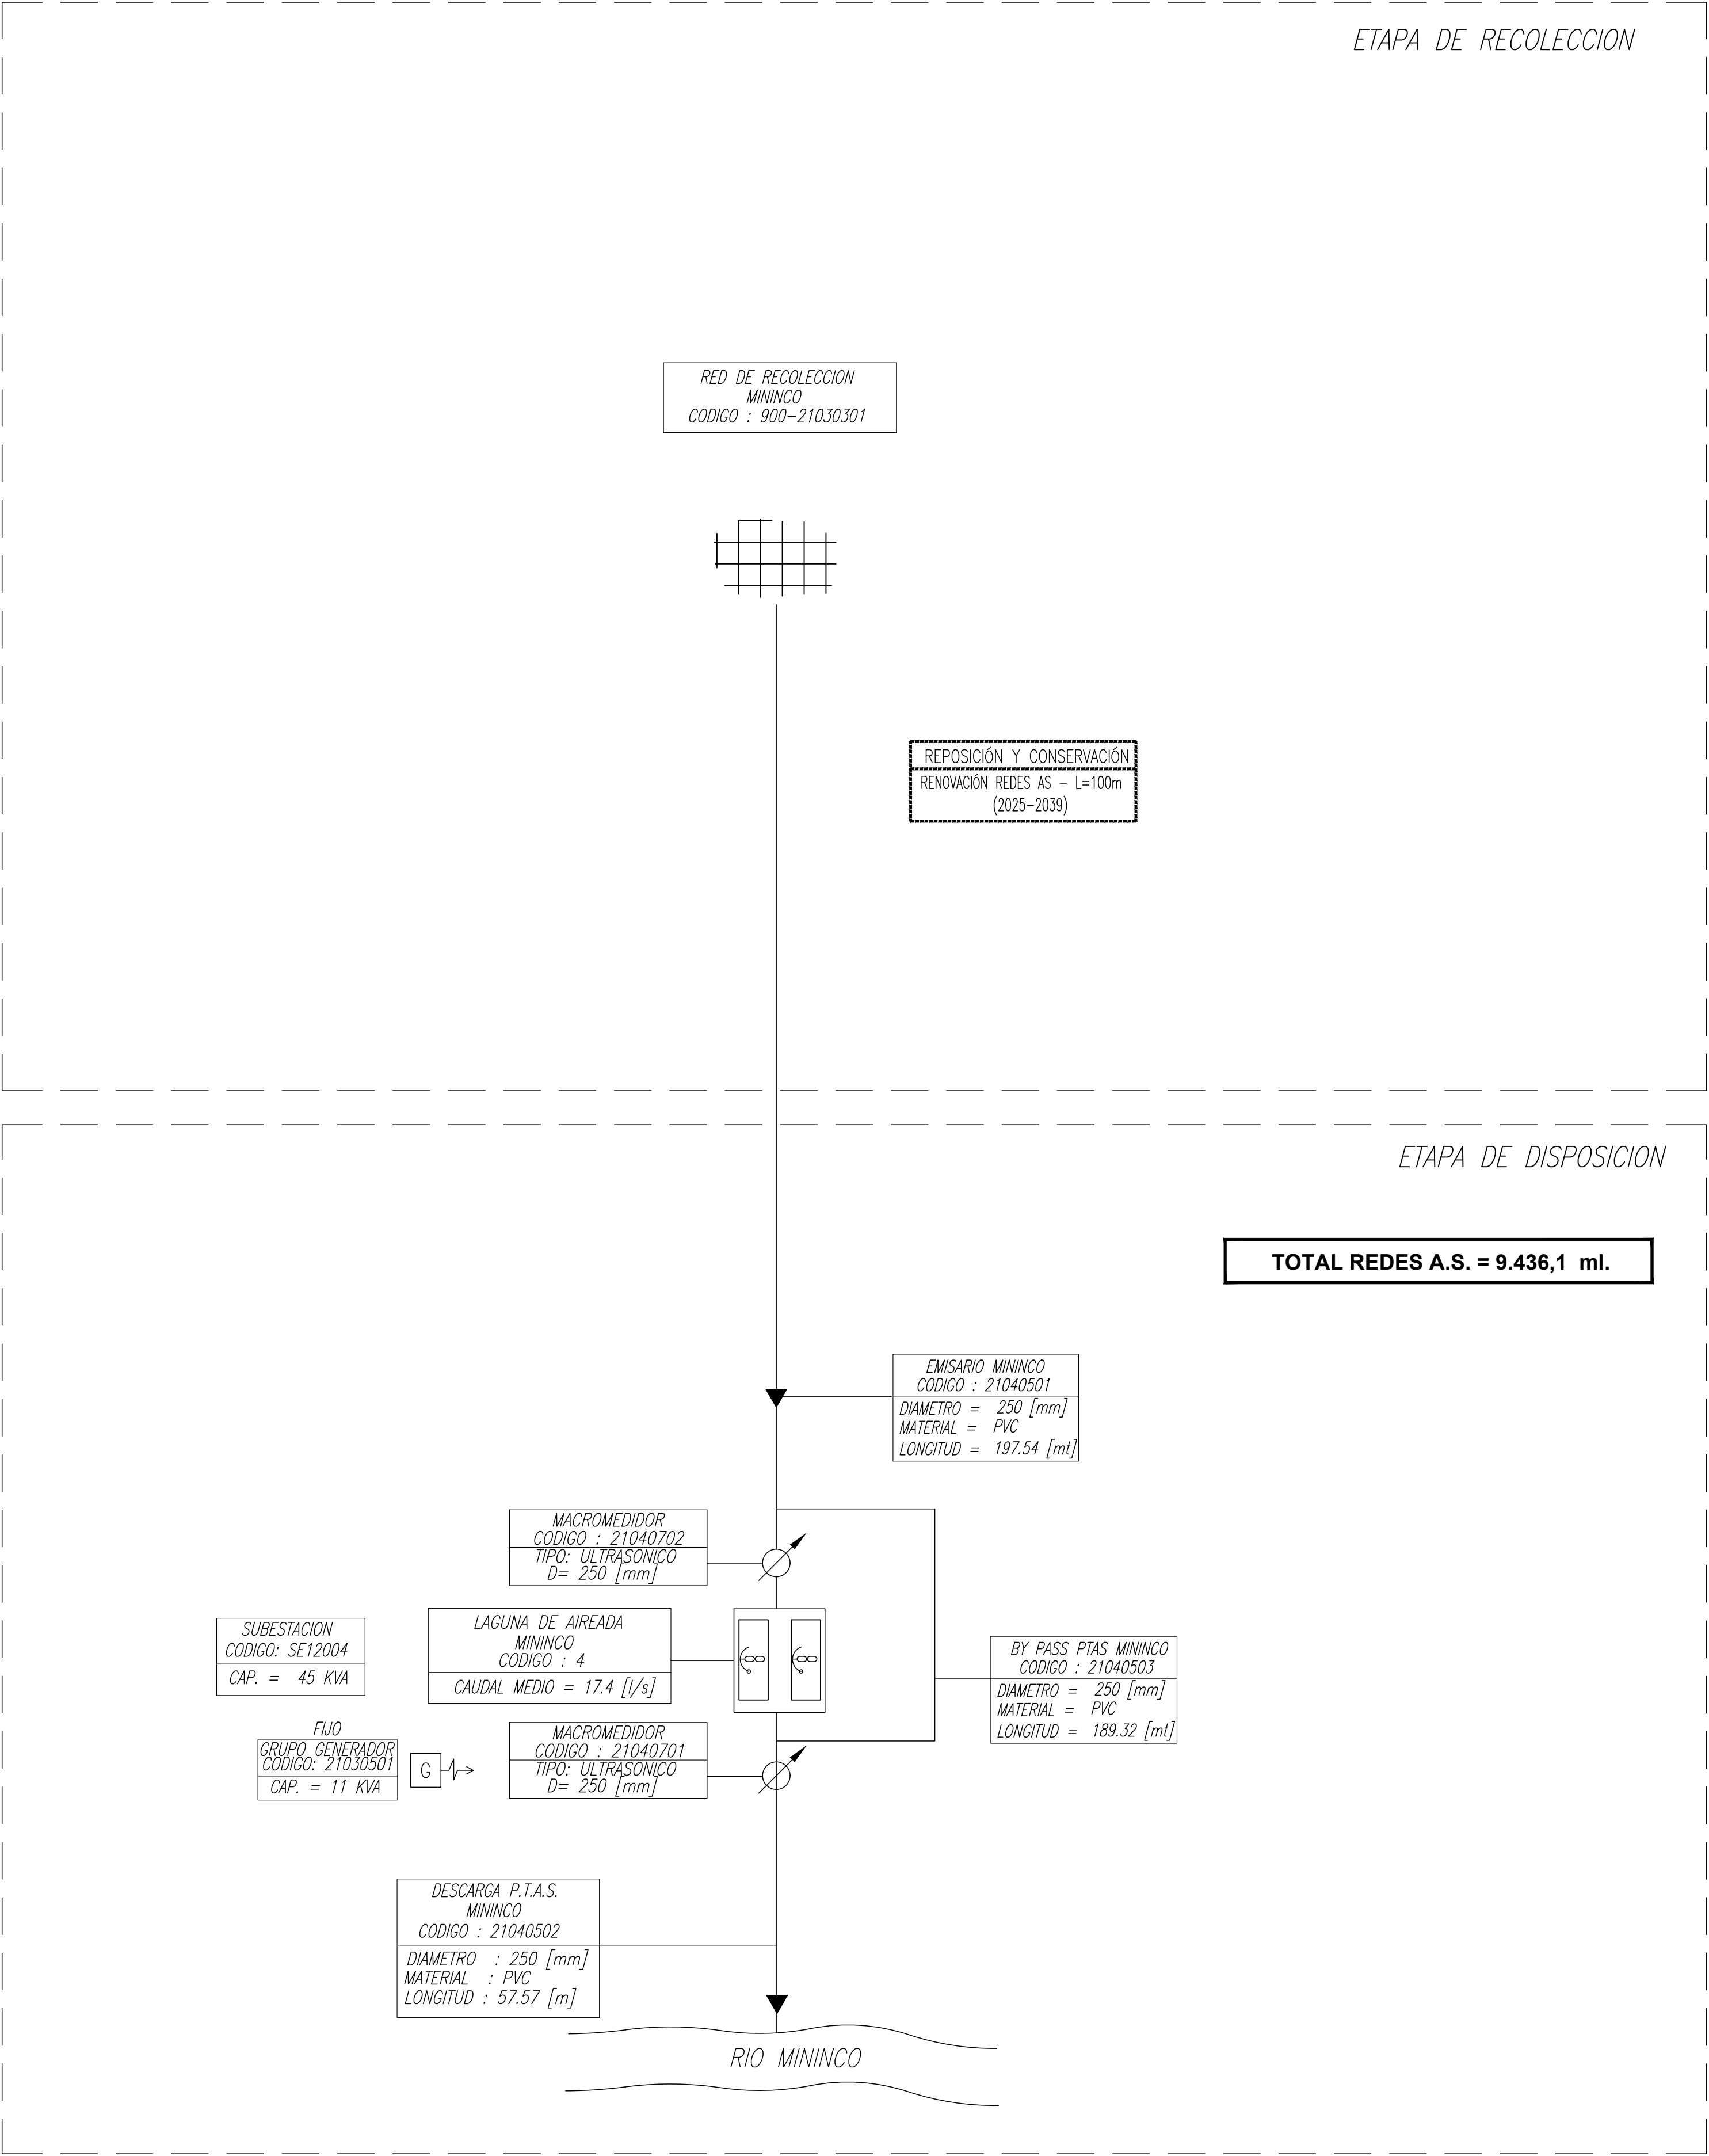


SIMBOLOGIA

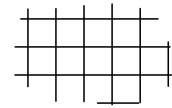


REDES DE RECOLECCION




PLANTA ELEVADORA

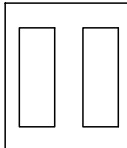


LAGUNAS DE ESTABILIZACION

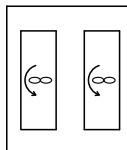

LAGUNAS AIREADAS

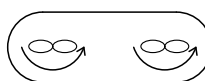


LODOS ACTIVADOS

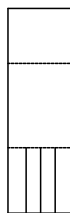

PLANTA DE TRATAMIENTO PRELIMINAR



MACROMEDIDOR

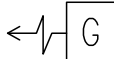

GRUPO GENERADOR



CAMARA DE CARGA



SUBESTACION



ANTI GOLPE DE ARIETE



MININCO
PLANES DE DESARROLLO 2025-2029
MININCO - REGIÓN DE LA ARAUCANÍA

CONTENIDO :

SISTEMA DE AGUAS SERVIDAS
ESQUEMA DE INFRAESTRUCTURA DE OBRAS FUTURAS

FECHA :
MAYO 2025

ESCALA :
INDICADAS

PLANO N° :
01 DE 01

REVISION

0