



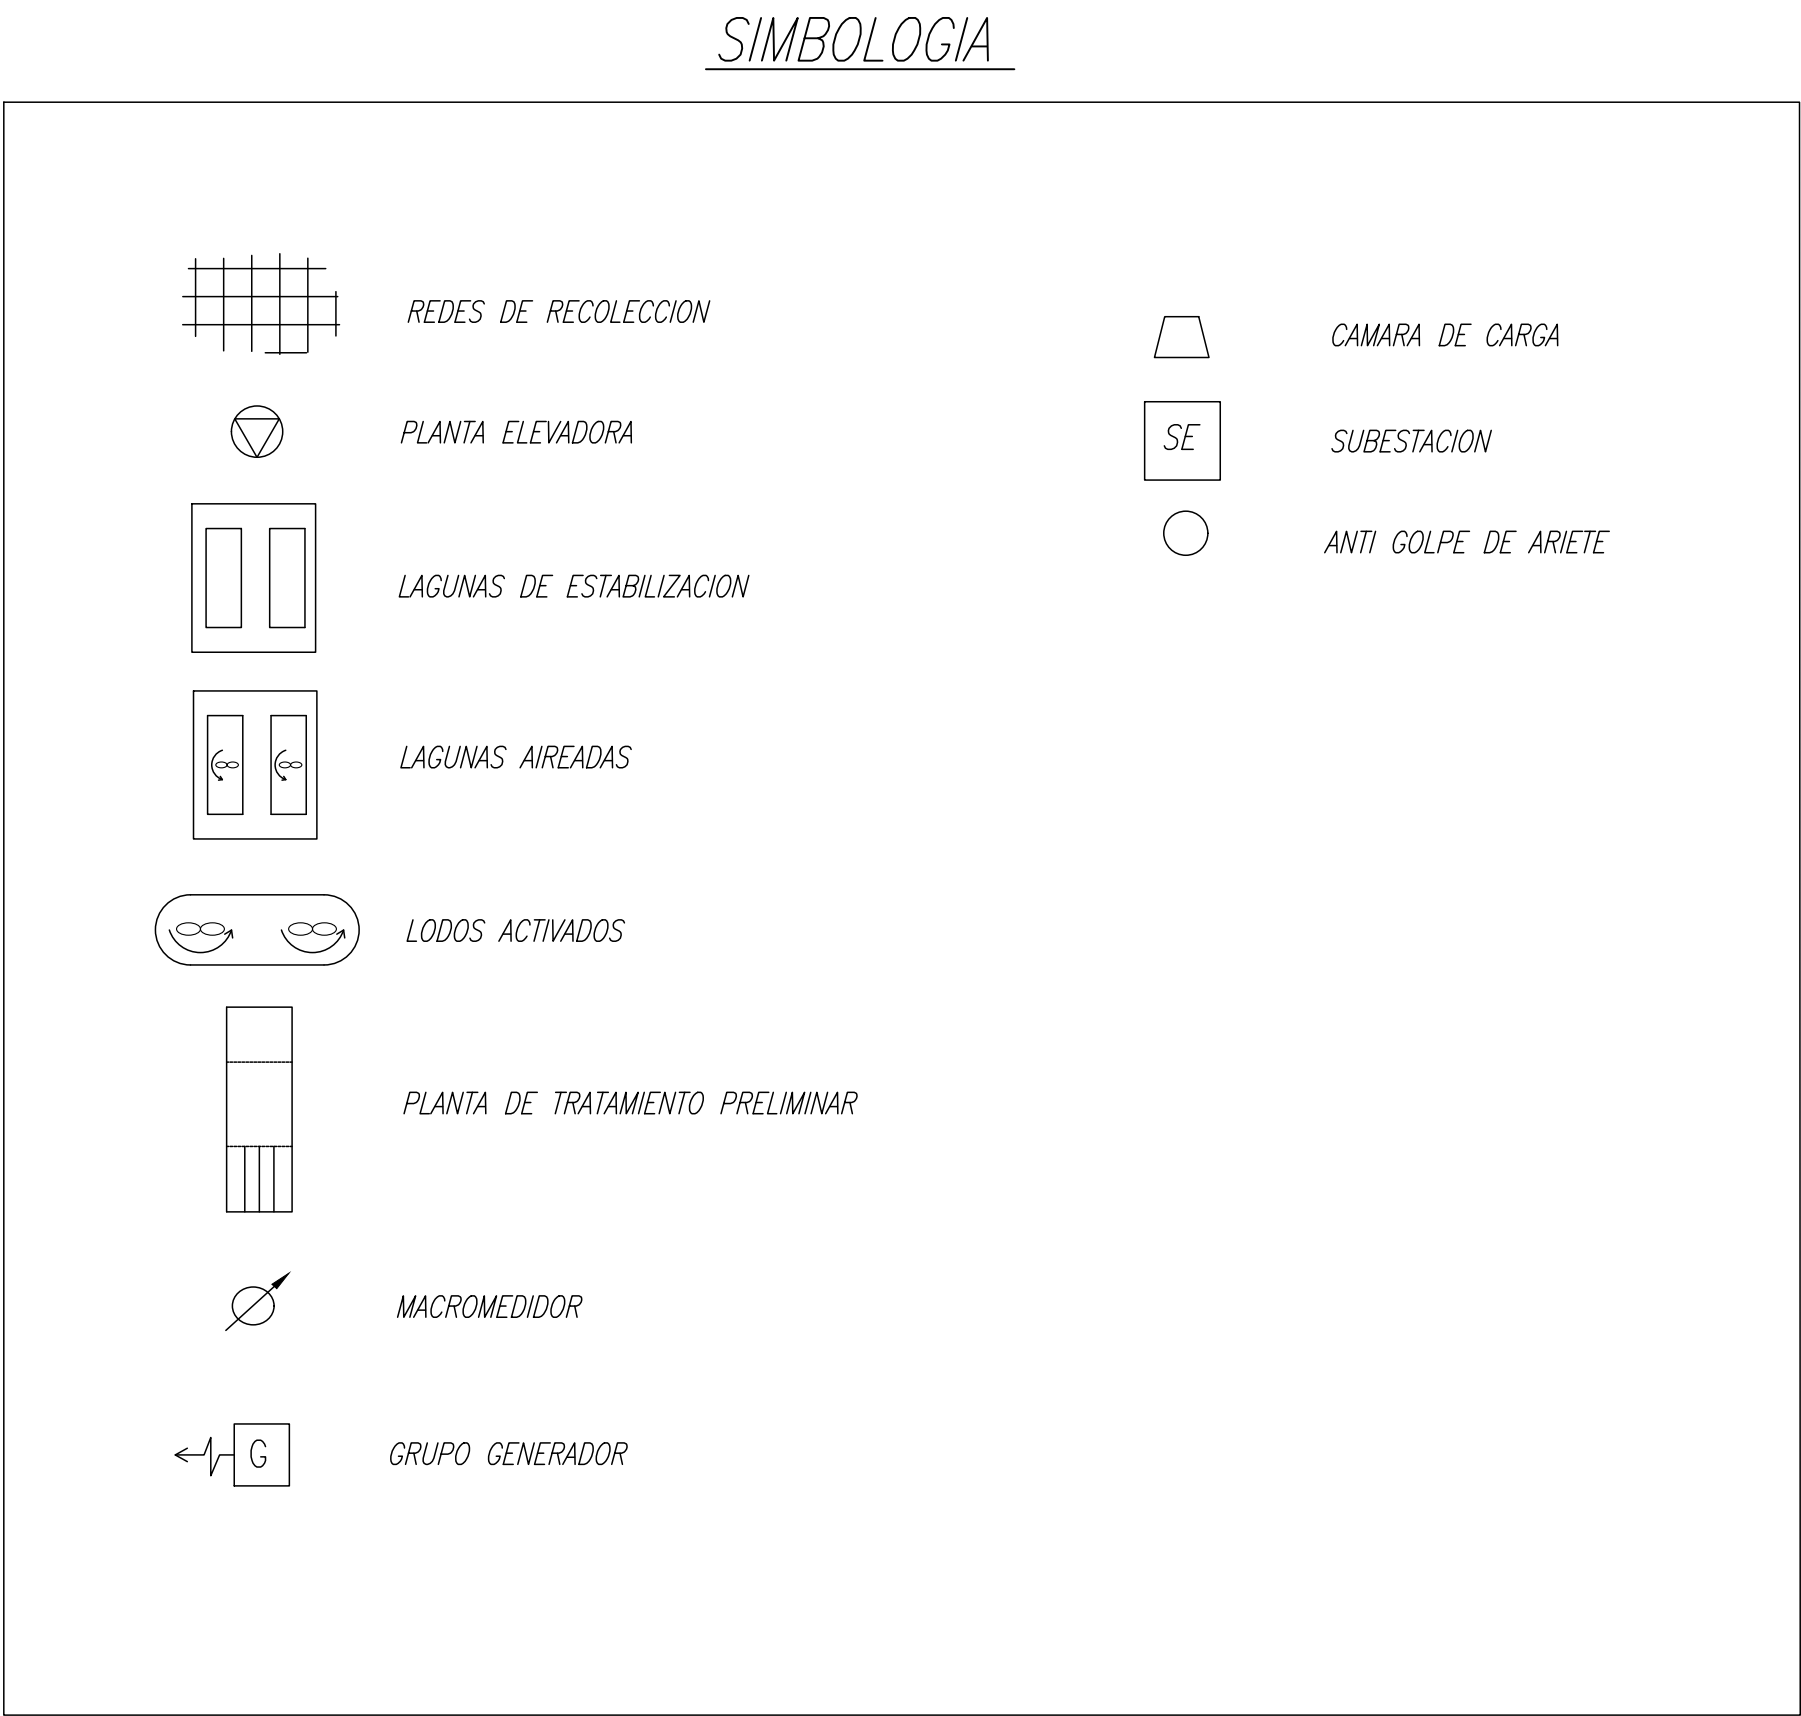

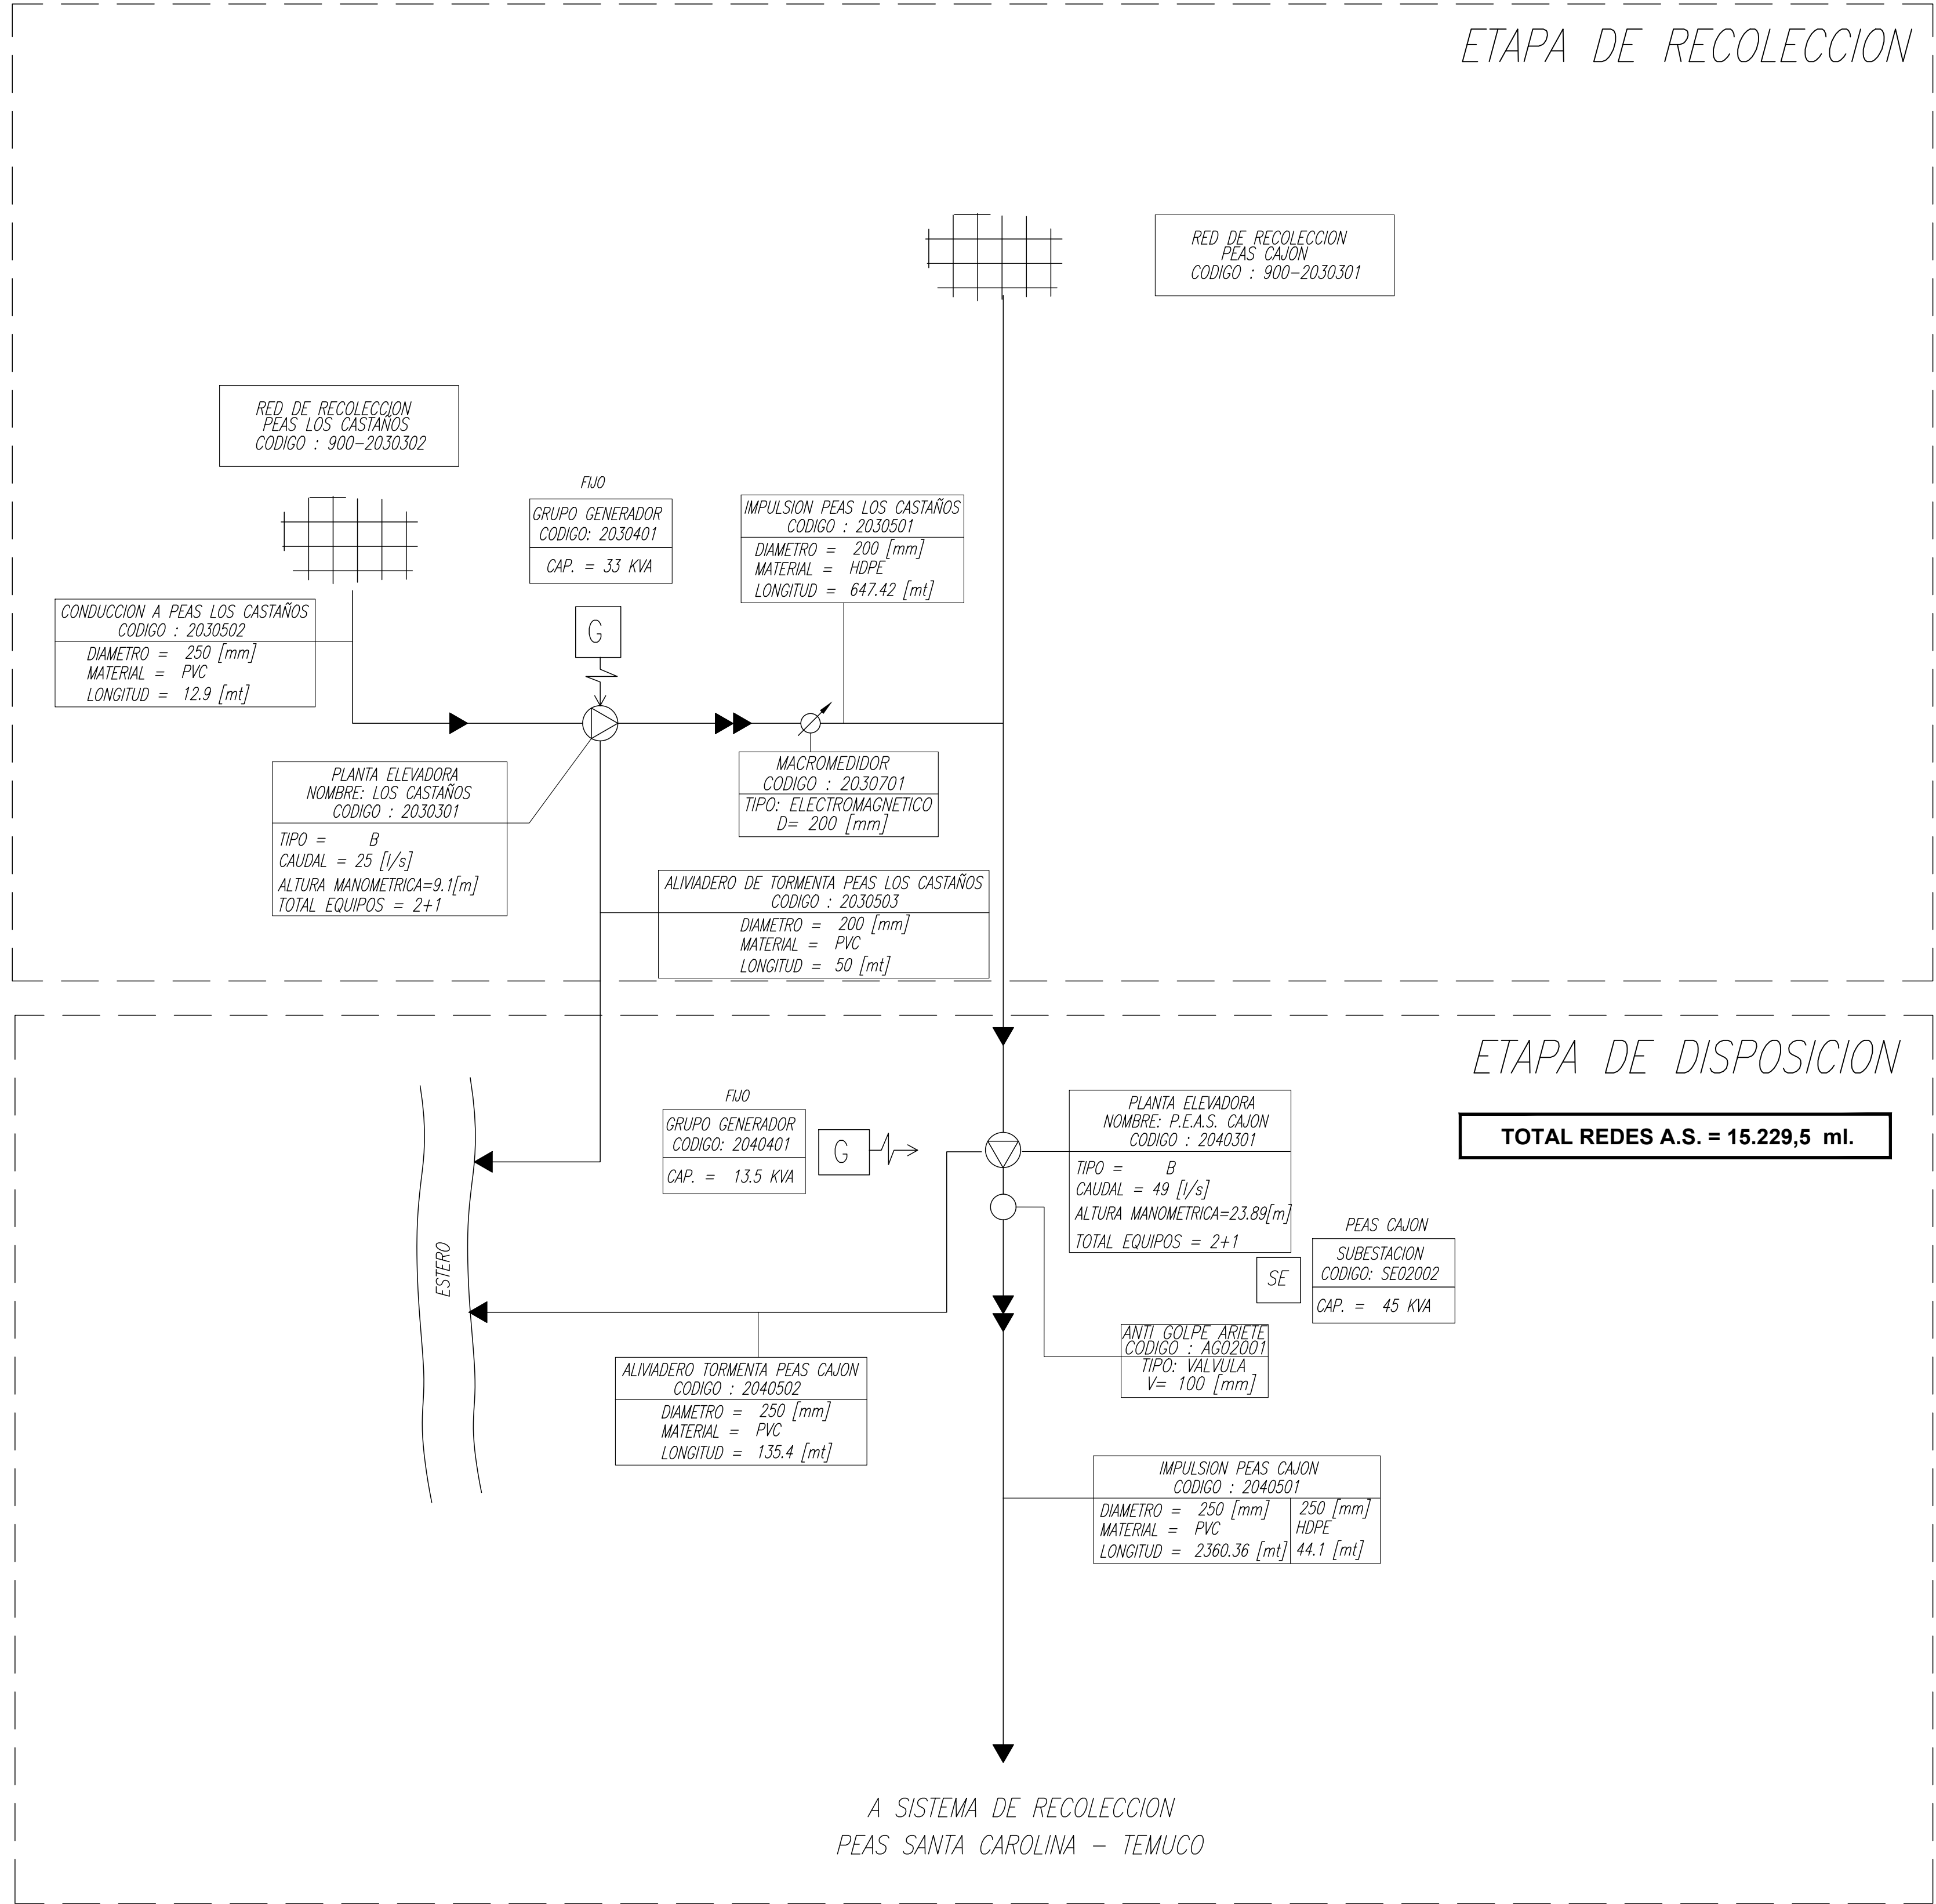


CAJON
PLANES DE DESARROLLO 2025-2029
CAJON - REGIÓN DE LA ARAUCANÍA


CONTENIDO :

SISTEMA DE AGUAS SERVIDAS
ESQUEMA DE INFRAESTRUCTURA DE OBRAS EXISTENTES

FECHA : SEPTIEMBRE 2023	PLANO N° : 01 DE 01	REVISION 0
ESCALA : INDICADAS		

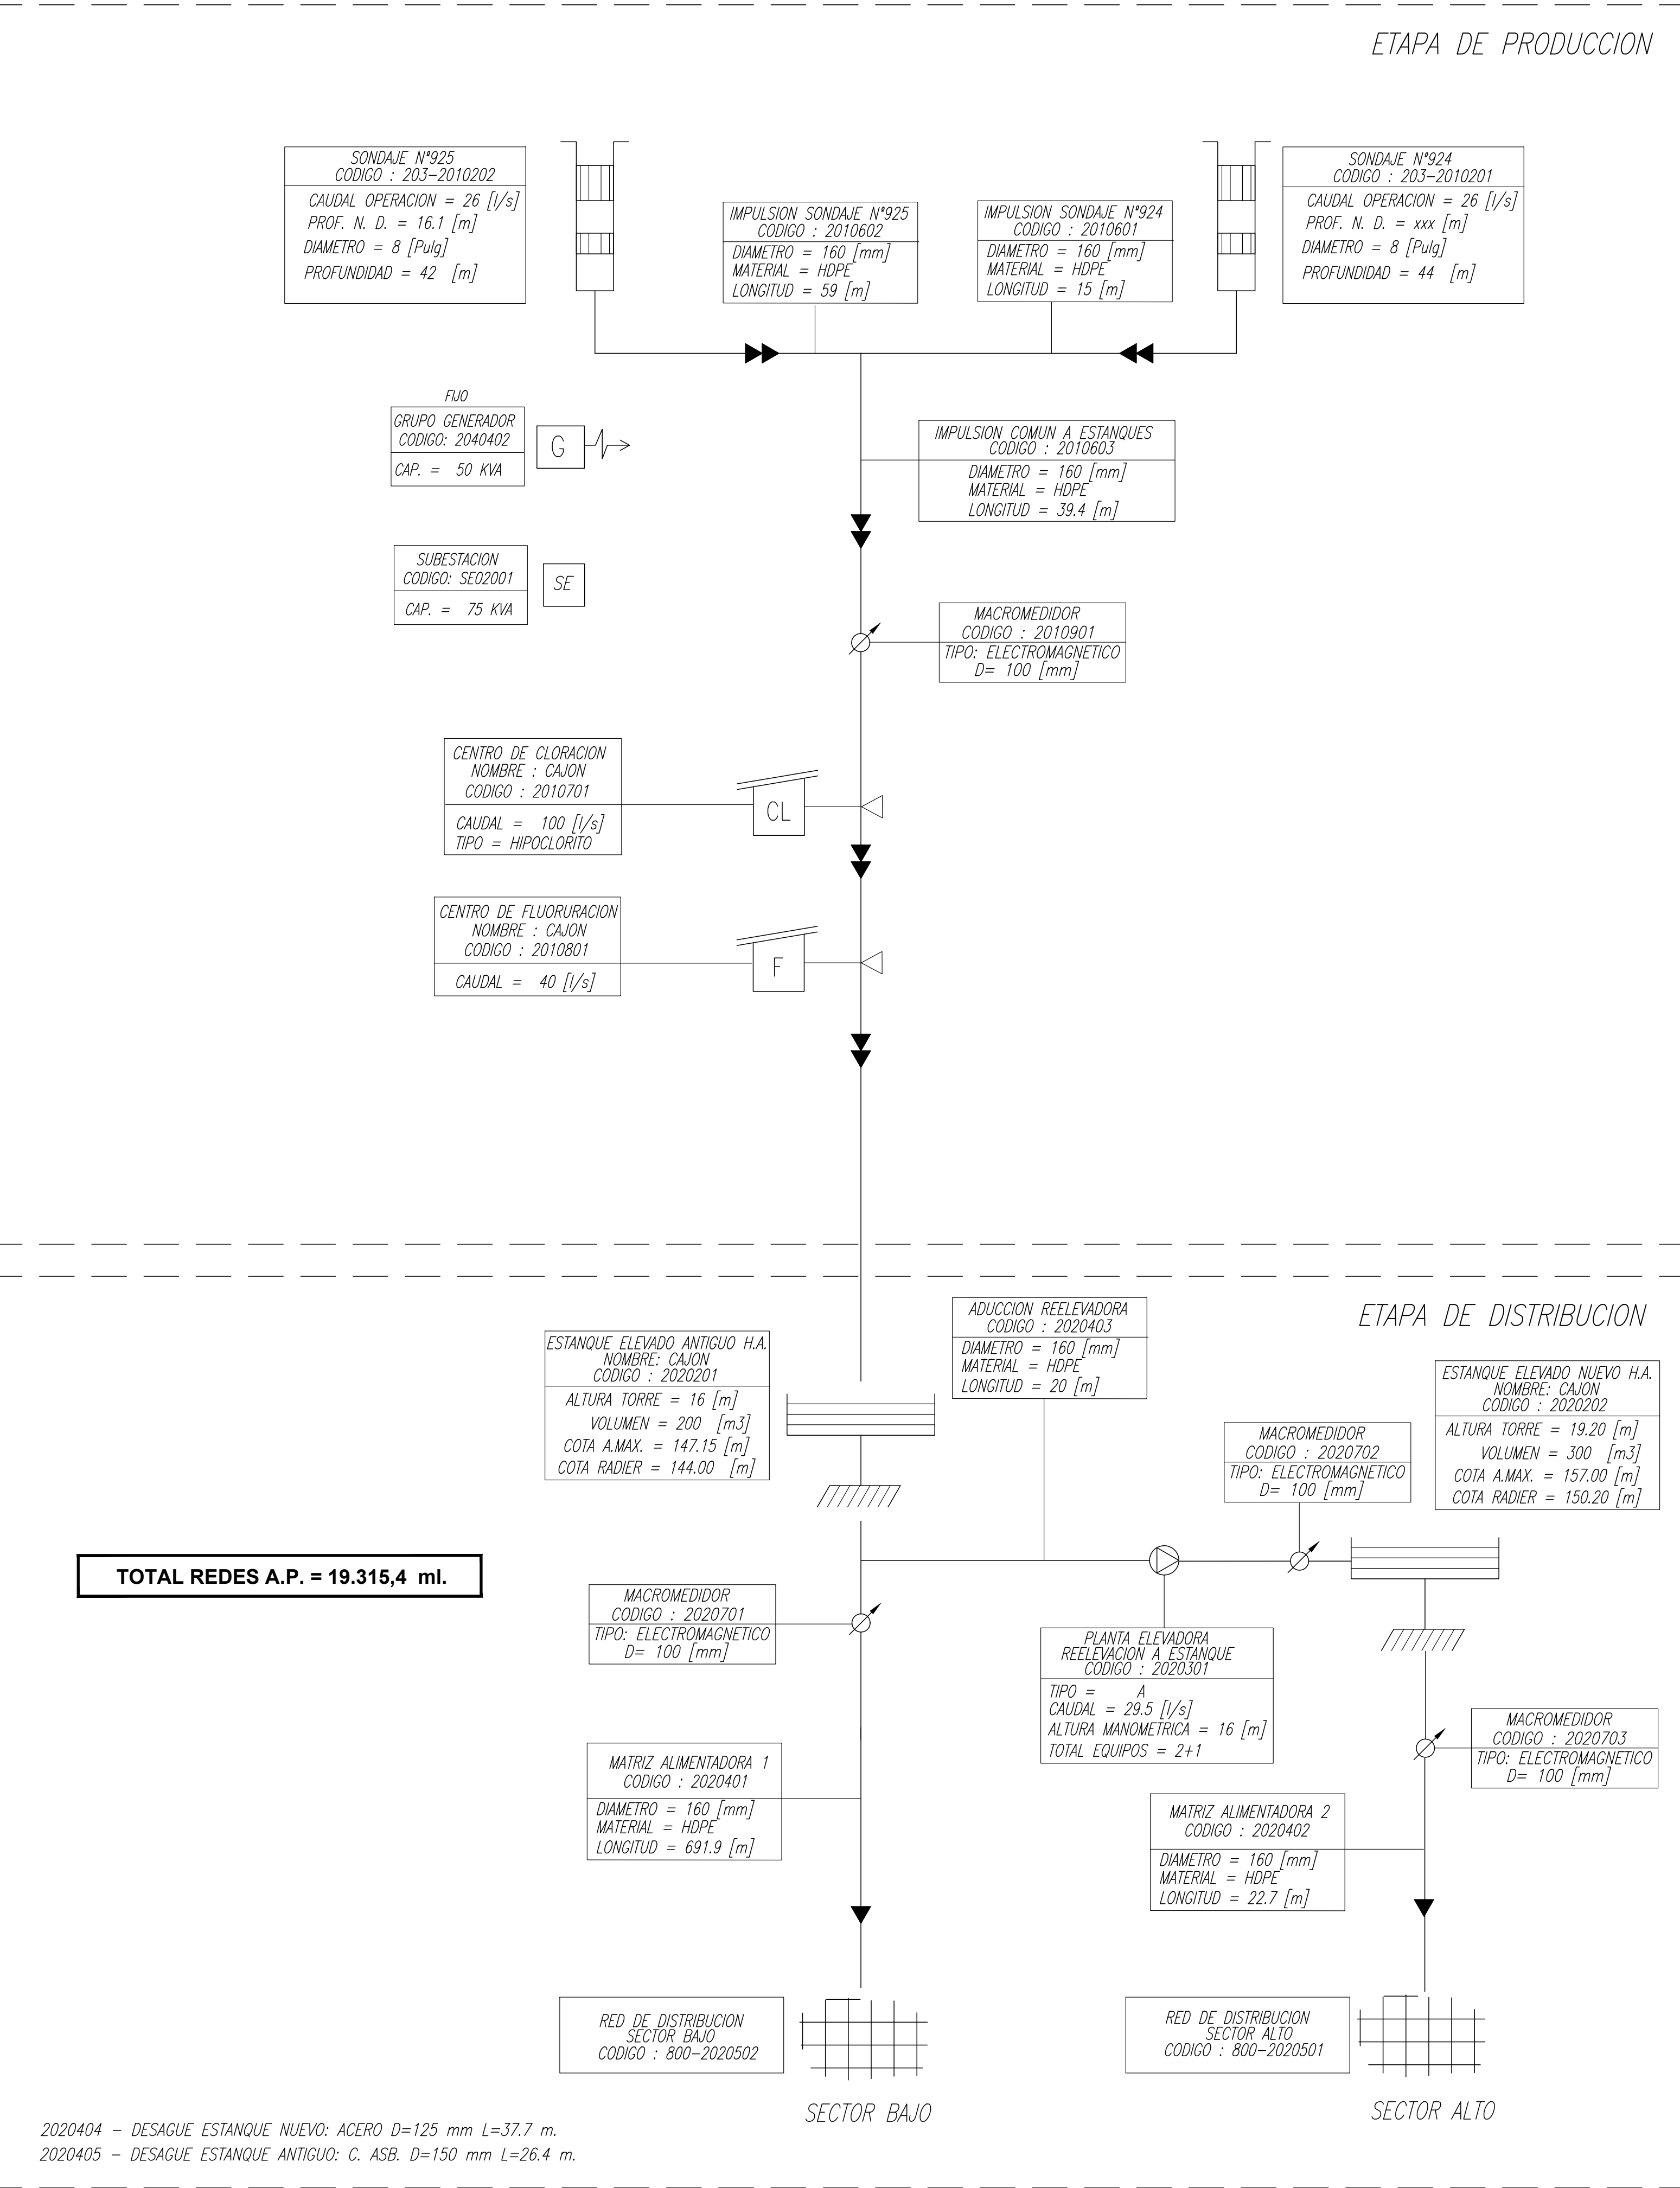

SIMBOLOGIA

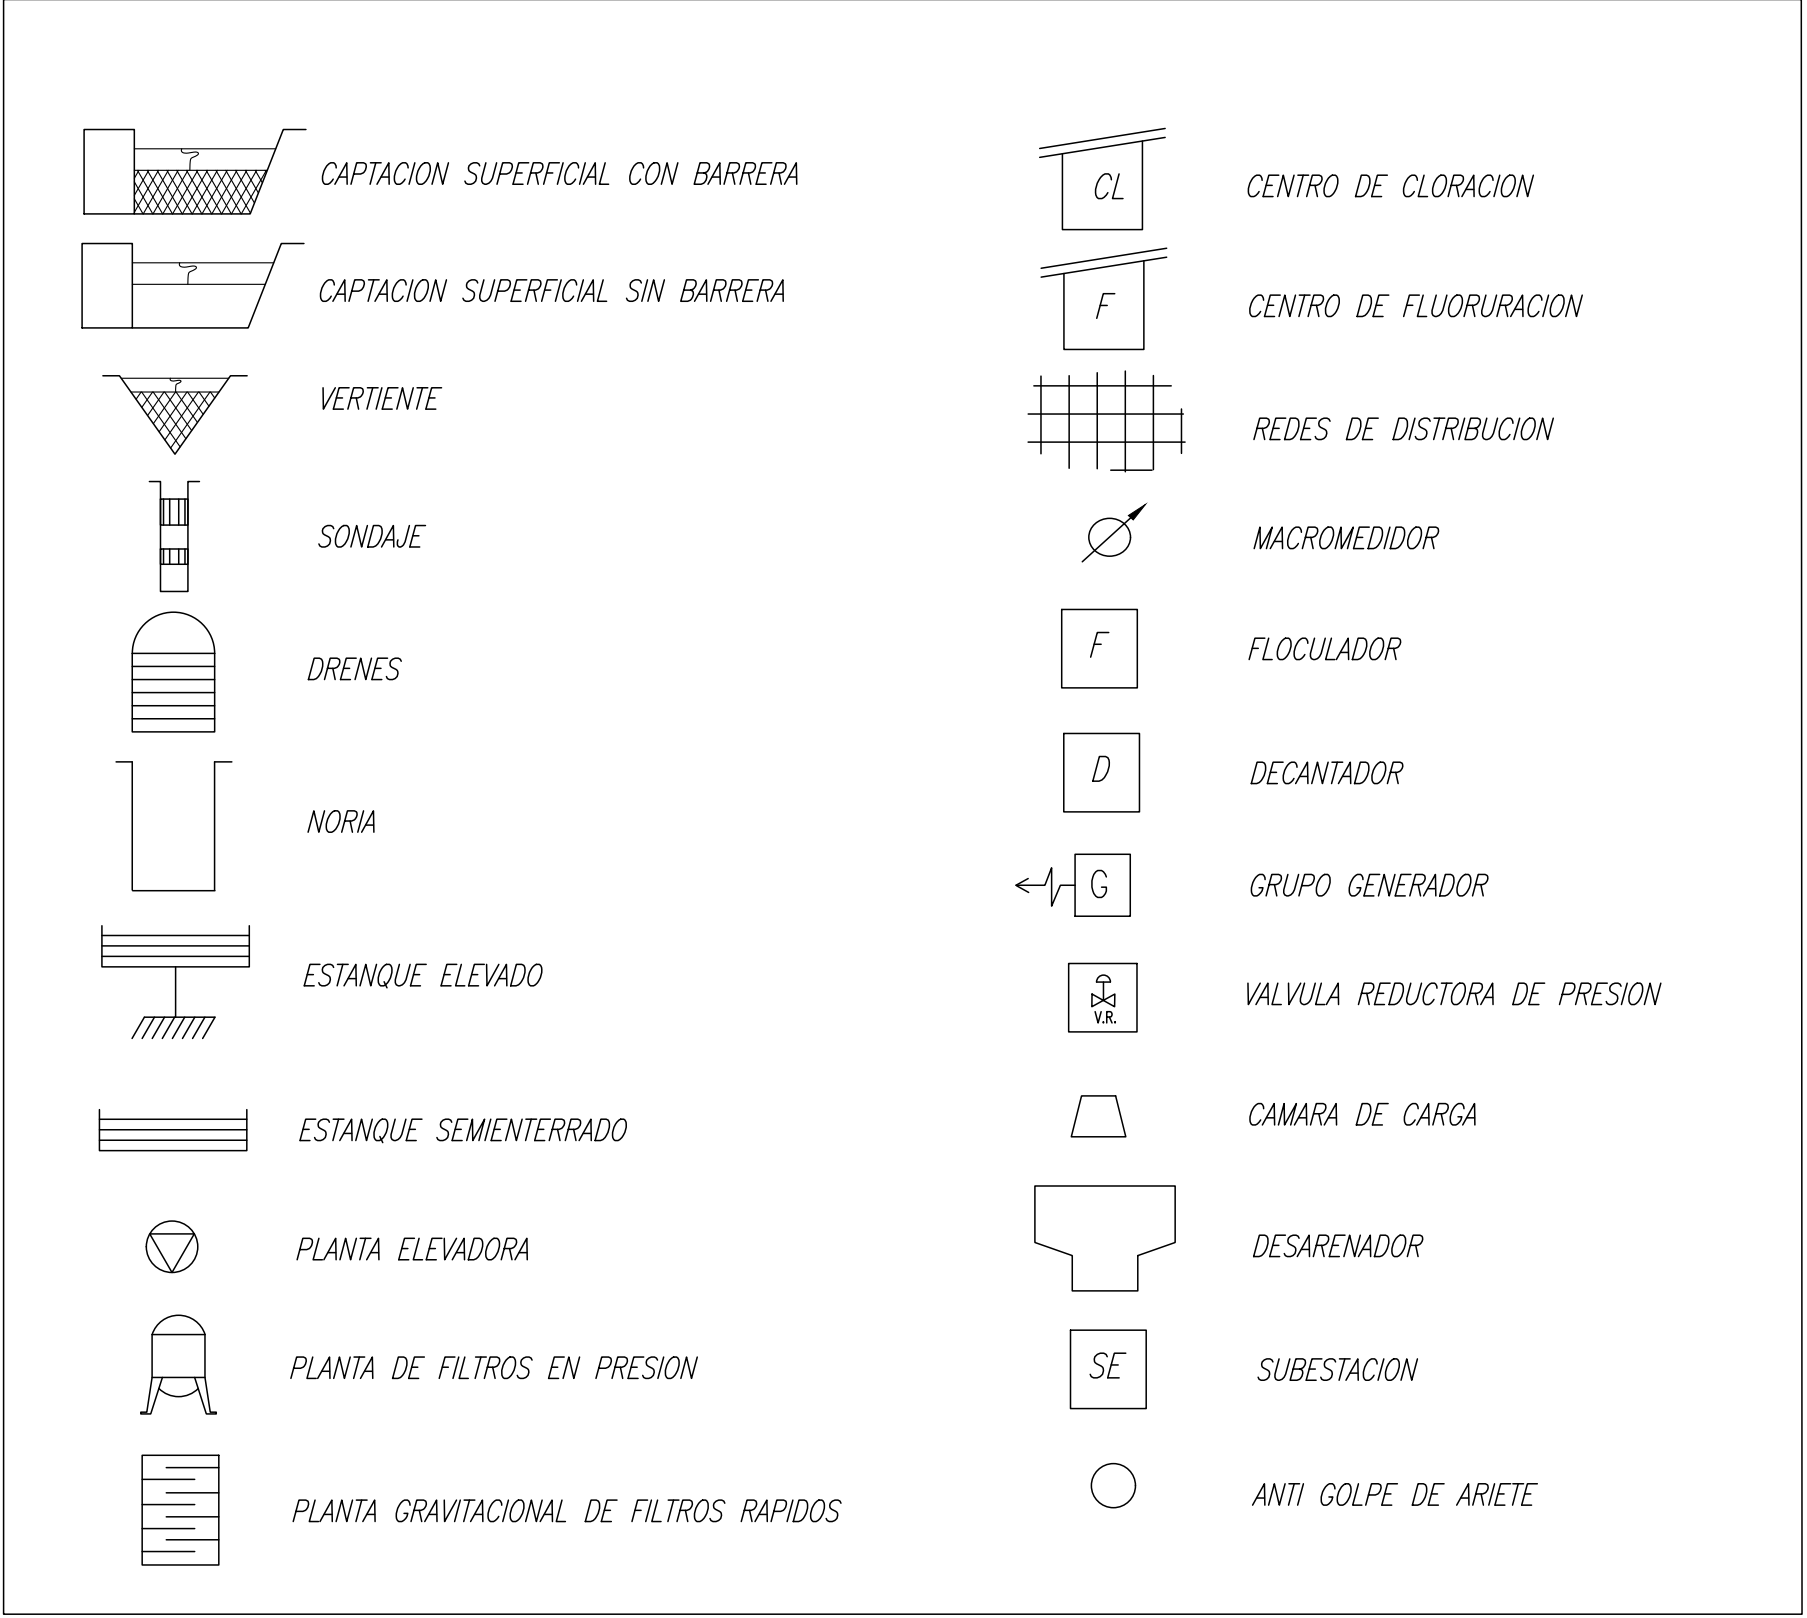



CAJON

PLANES DE DESARROLLO 2025-2029


CAJON - REGIÓN DE LA ARAUCANÍA

CONTENIDO :


SISTEMA DE AGUA POTABLE

ESQUEMA DE INFRAESTRUCTURA DE OBRAS EXISTENTES

FECHA :	SEPTIEMBRE 2023	PLANO N° :	01 DE 01	REVISION	0
ESCALA :	INDICADAS				

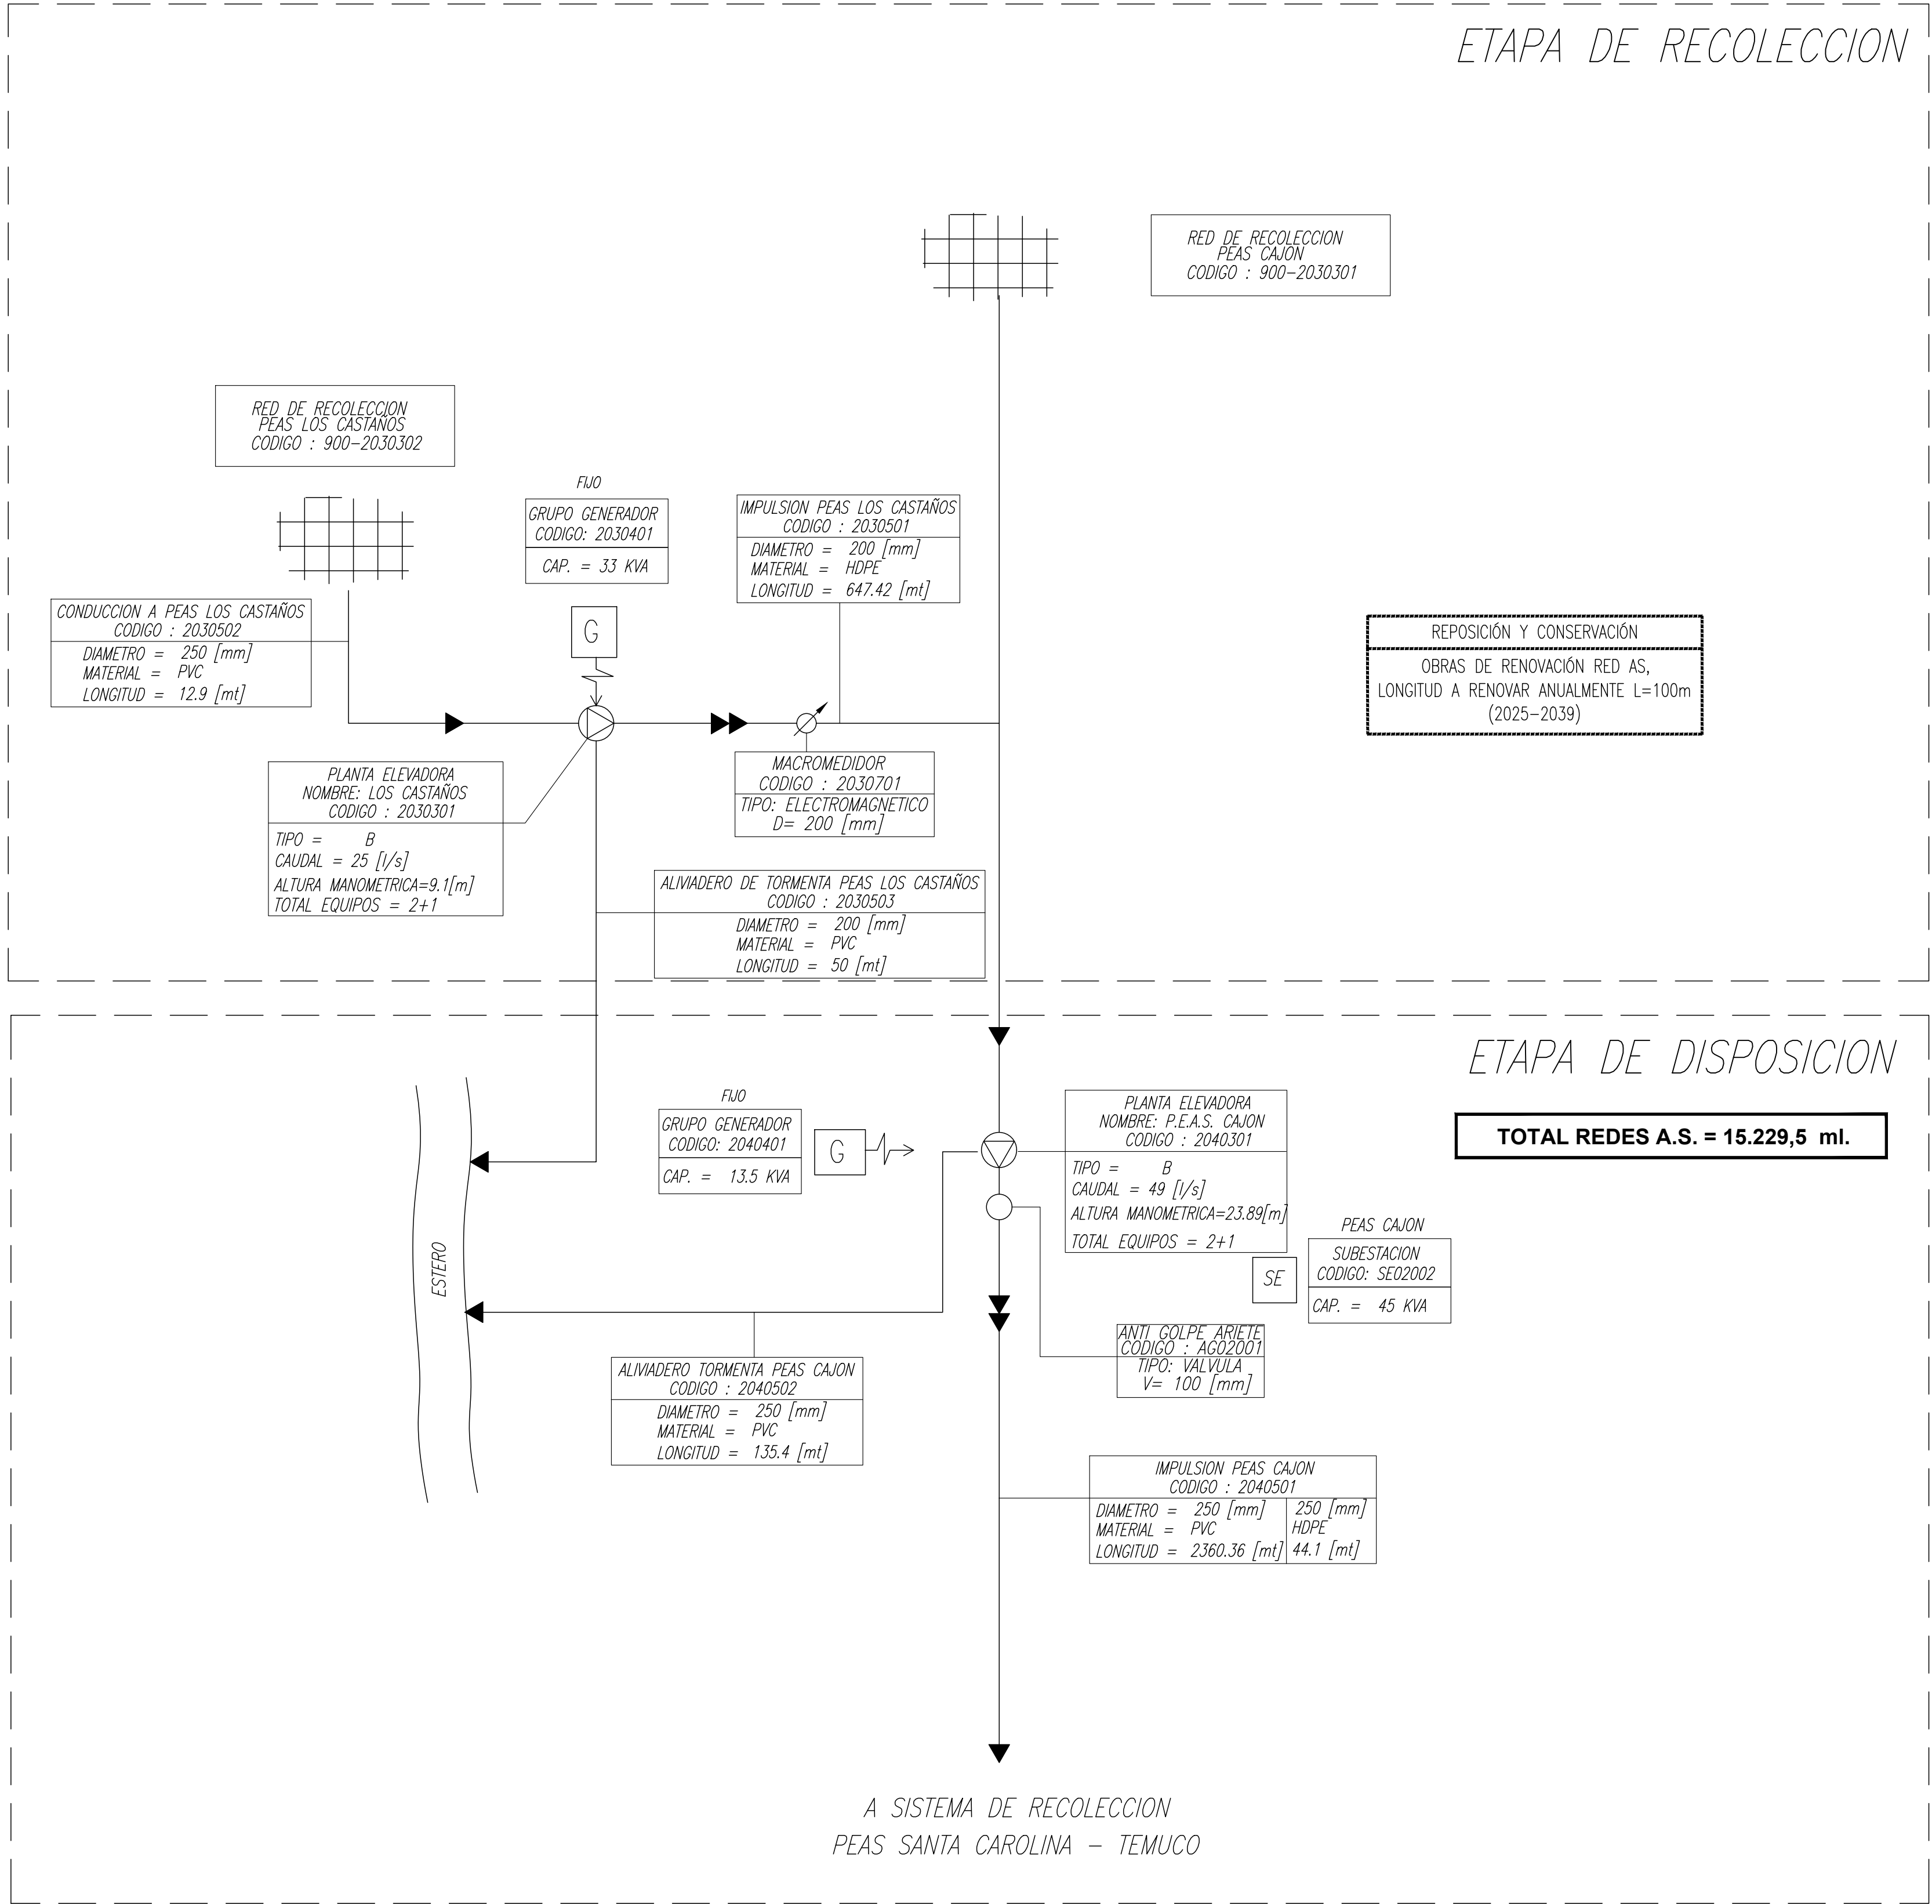


SIMBOLOGIA

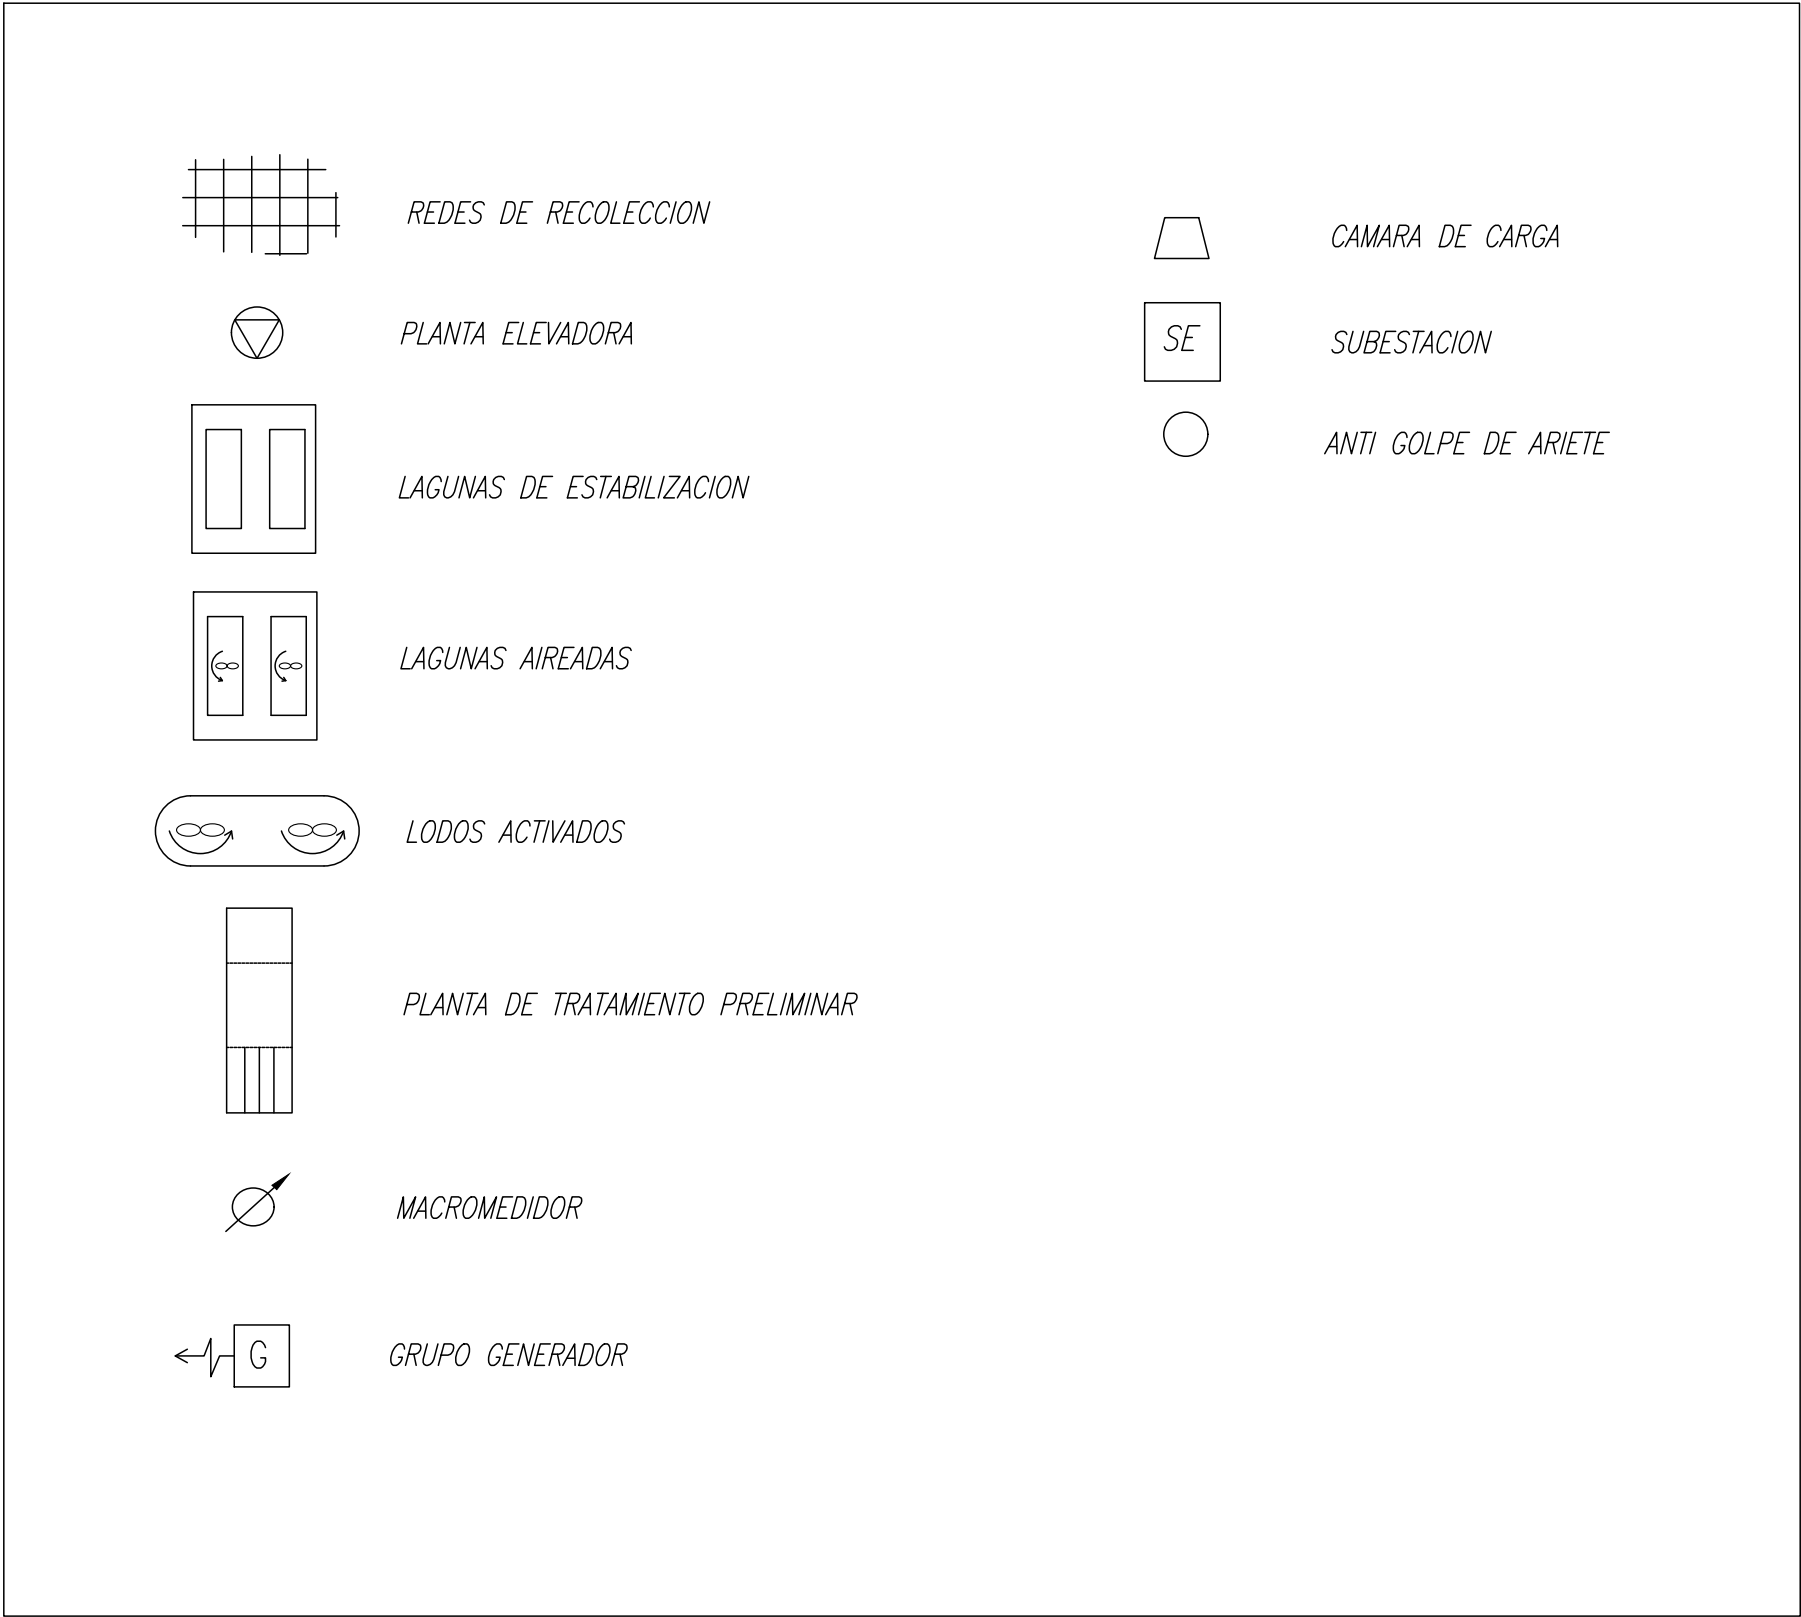

CAJON
PLANES DE DESARROLLO 2025-2029
CAJON - REGIÓN DE LA ARAUCANÍA

CONTENIDO :
SISTEMA DE AGUAS SERVIDAS
ESQUEMA DE INFRAESTRUCTURA DE OBRAS FUTURAS

FECHA :	MAYO 2025	PLANO N° :	01 DE 01	REVISION
ESCALA :	INDICADAS			0

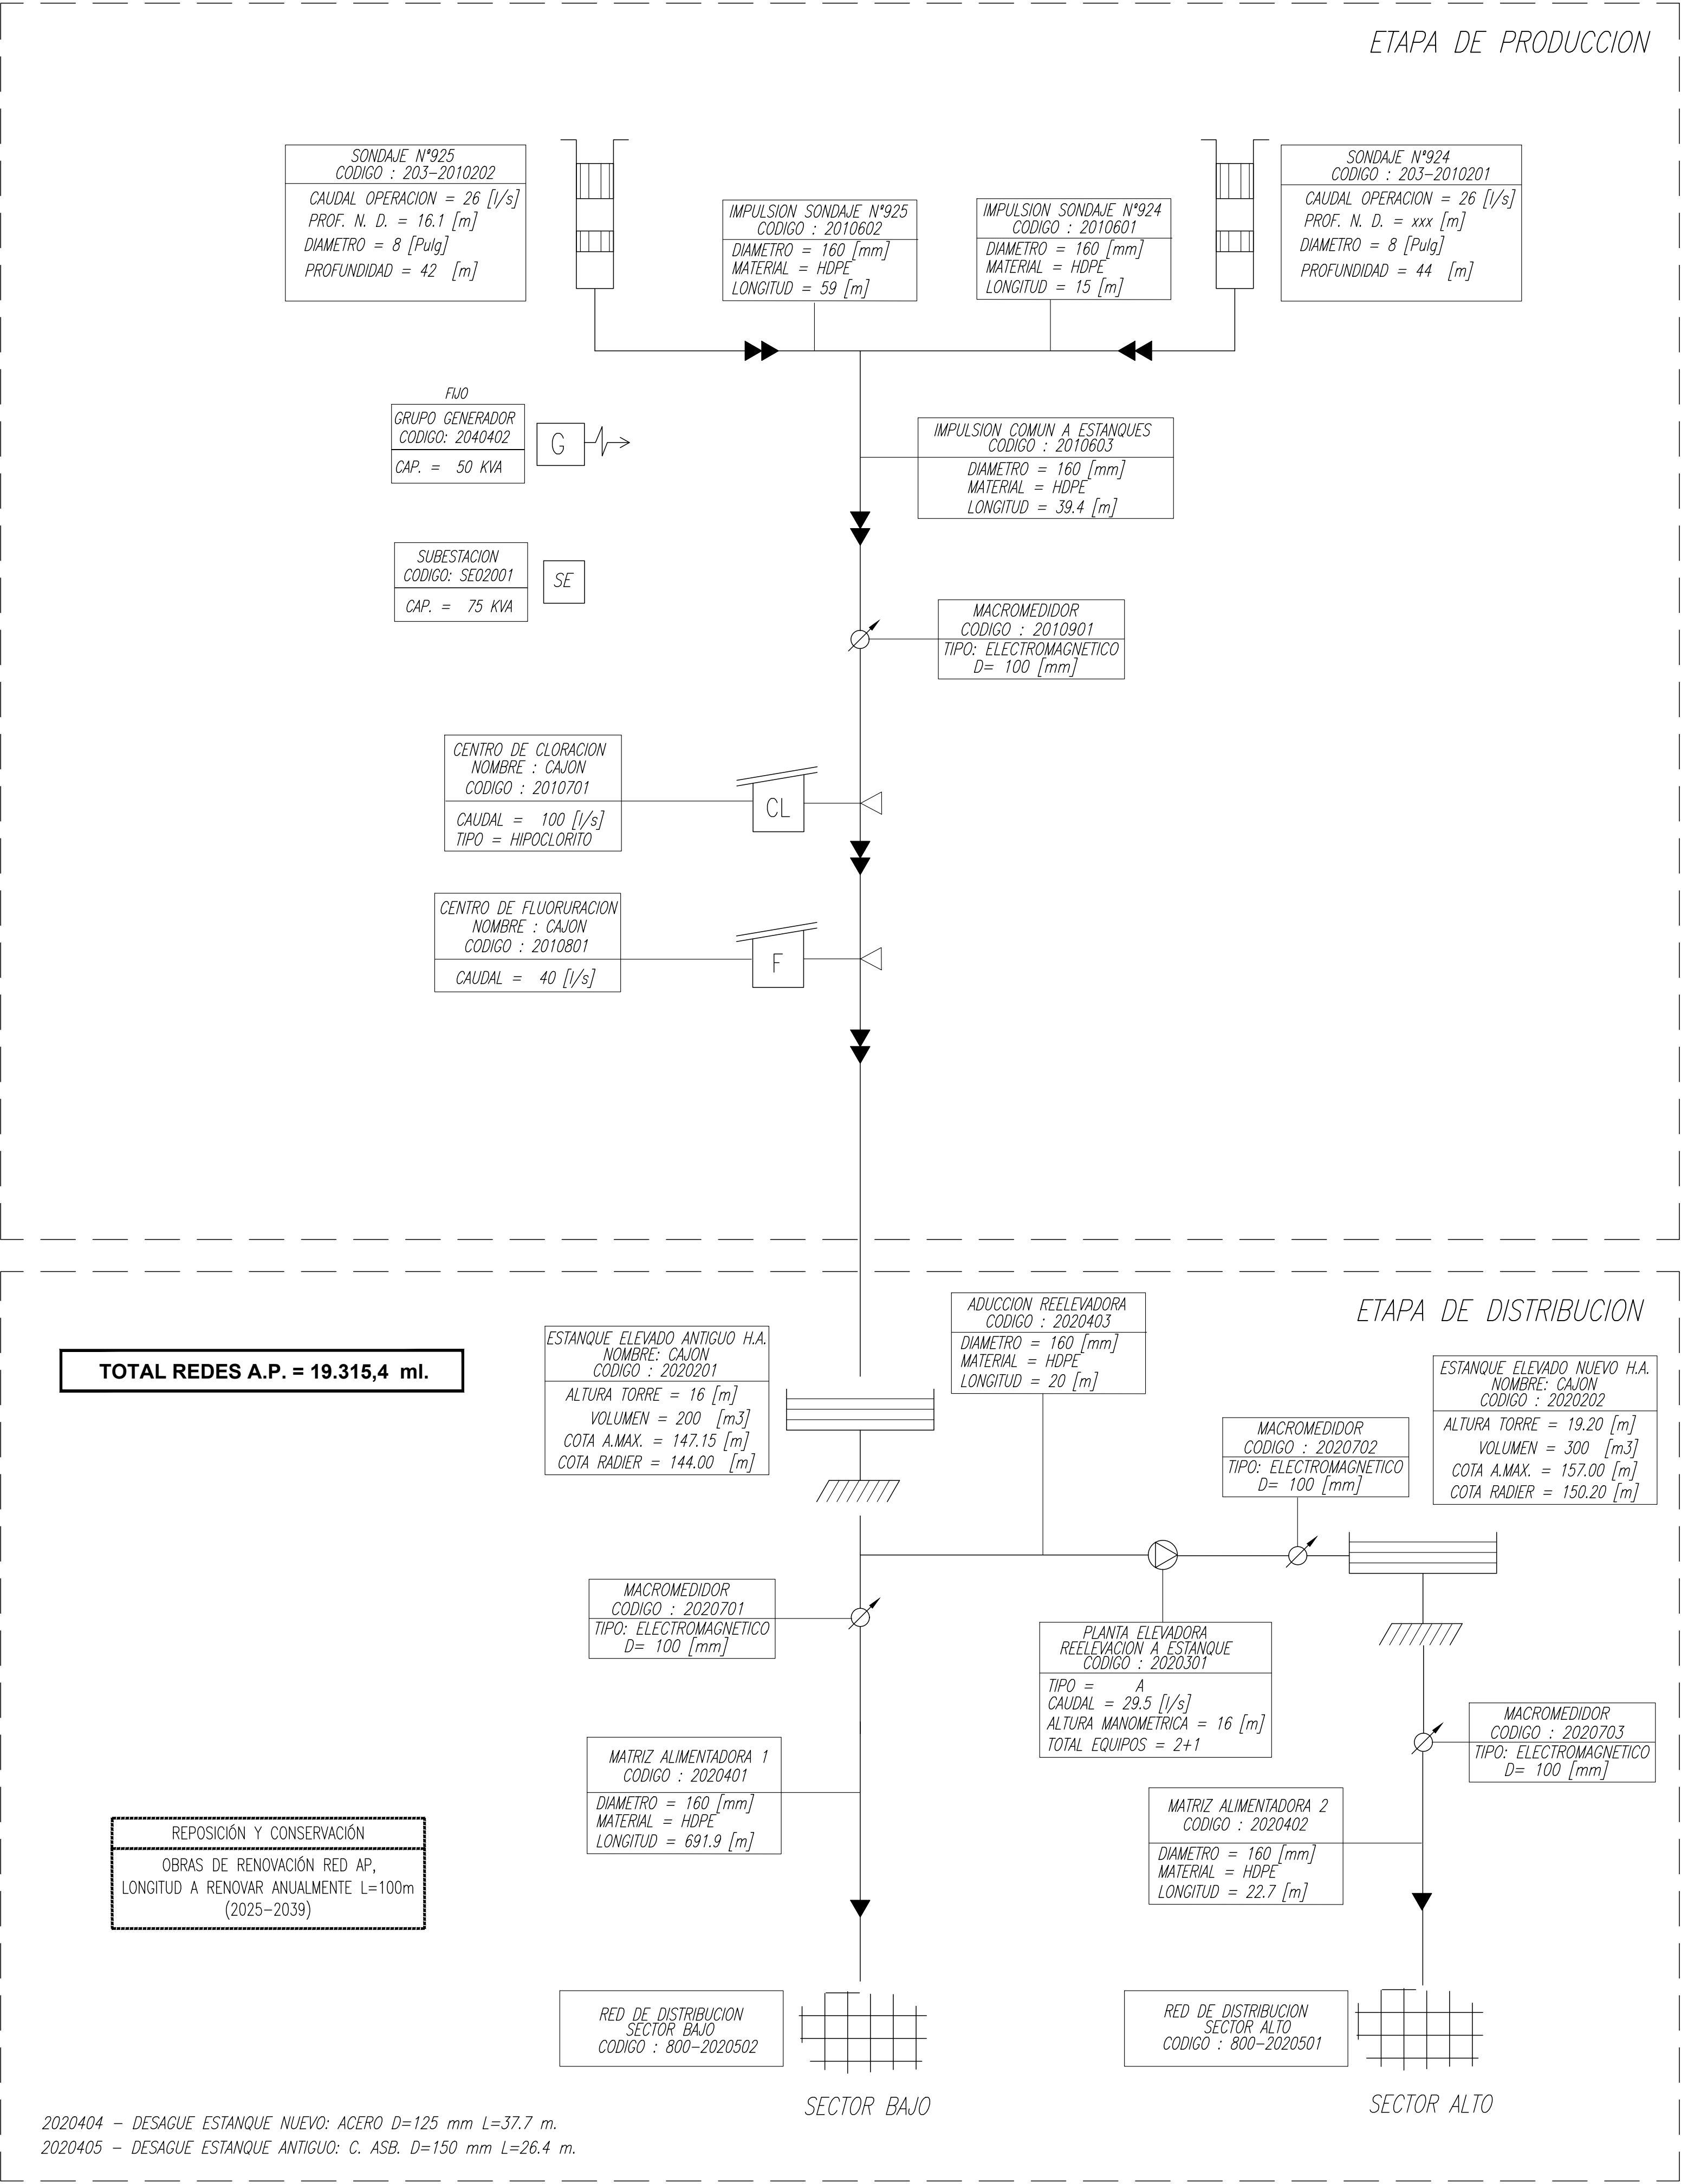

SIMBOLOGIA



aguas Araucanía

CAJON
PLANES DE DESARROLLO 2025-2029
CAJON - REGIÓN DE LA ARAUCANÍA

CONTENIDO :

SISTEMA DE AGUA POTABLE
ESQUEMA DE INFRAESTRUCTURA DE OBRAS FUTURAS

FECHA :	MAYO 2025	PLANO N° :	01 DE 01	REVISION
ESCALA :	INDICADAS			